


DPV-DT 51
VILA MILITAR SANTOS DUMONT

Portão novo, de correr, com motor elétrico a ser instalado

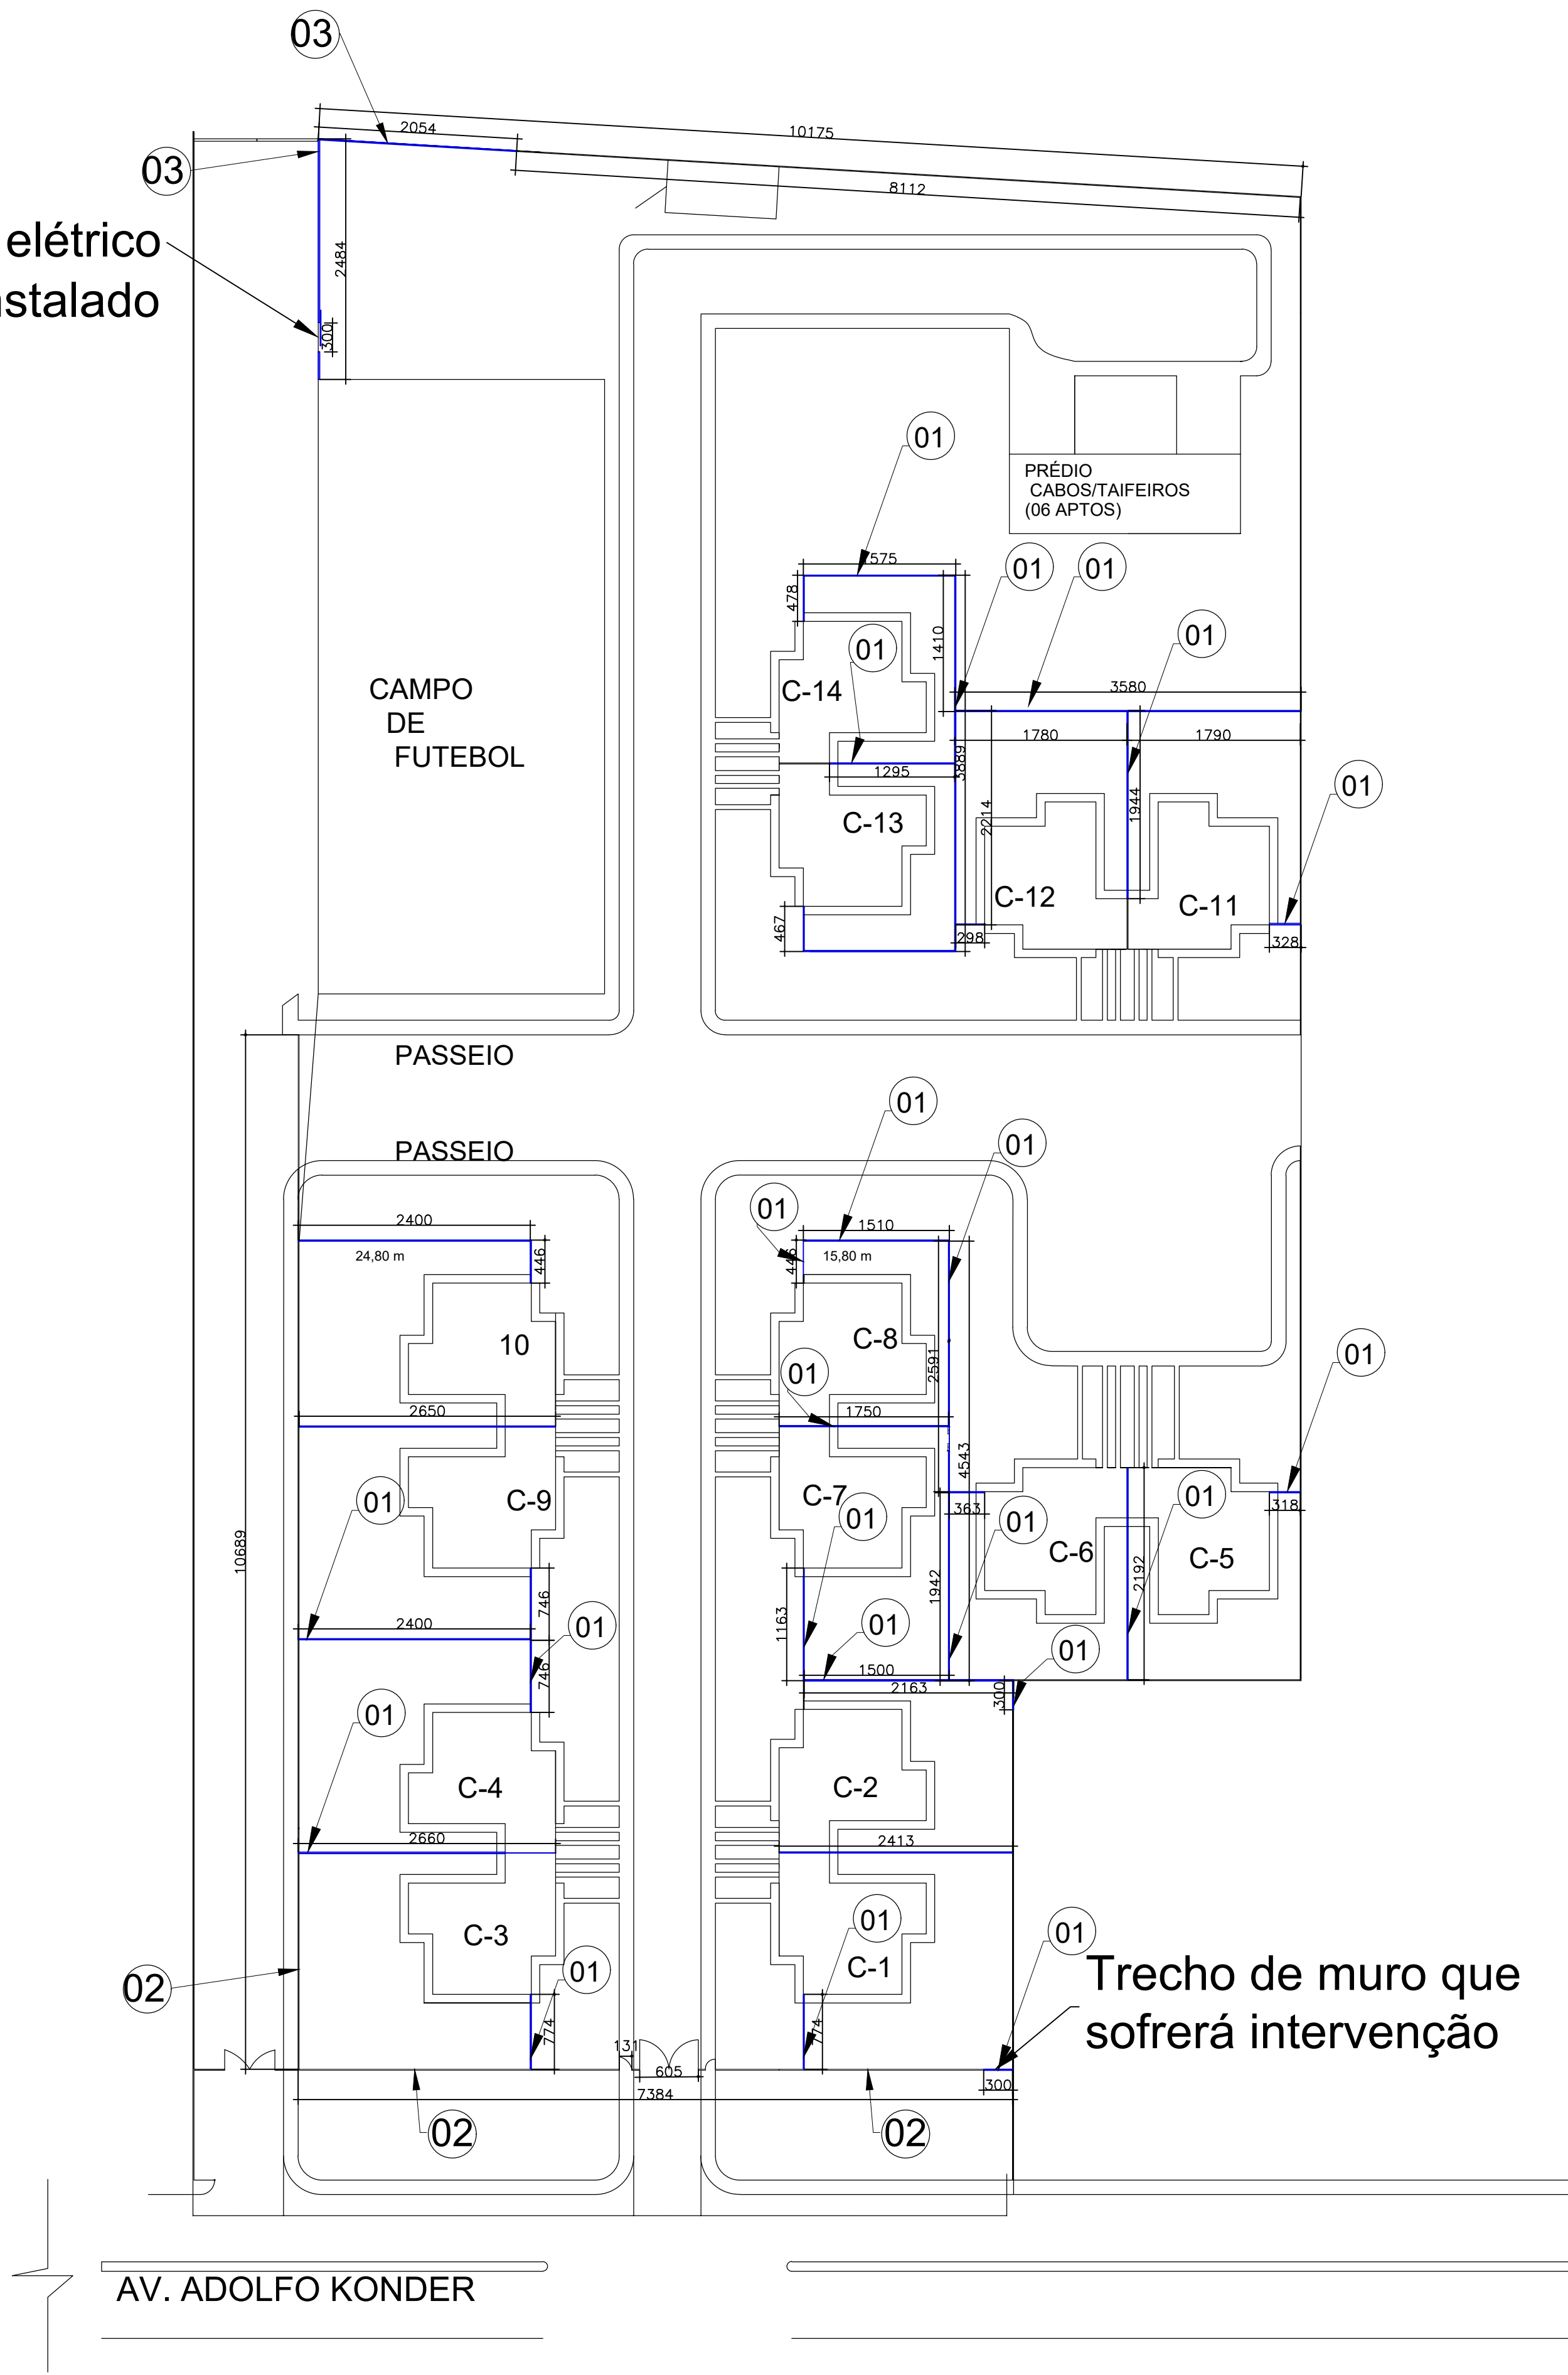


NOTAS:

01,02 e 03- Trecho de Muro a que sofrerá itevenção, conforme padrão da especificação técnica, inclusive execução de chapisco, emboço/reboco, selador e textura projetada.

INFORMAÇÕES TÉCNICAS RELEVANTES:

- 1) Alvenaria com bloco de concreto de 14x19x39 cm, espessura de 14 cm.
- 2) Os blocos terão rebaixo nas juntas de assentamento de 0,5 a 1 cm.
- 3) Todo o muro interno receberá selador acrílico e pintura acrílica na cor a ser definida pela Fiscalização.
- 4) O muro externo, em ambas as faces, receberá chapisco, emboço, reboco, selador acrílico e textura projetada.
- 4) Uma broca por pilar, diâmetro 20 cm e comprimento mínimo de 200 cm.
- 5) Executar juntas de dilatação a cada 25 m.
- 6) Executar dois pilares nas juntas de dilatação.
- 7) Deixar espera mínima de 50 cm da broca para pilar.
- 8) A cinta de amarração e os pilares terão ressalto de 3 cm em relação à alvenaria.
- 9) O concreto das estruturas será de Fck 25Mpa.
- 10) Será necessário realizar ensaio de resistência à compressão aos 7, 14 e 28 dias.

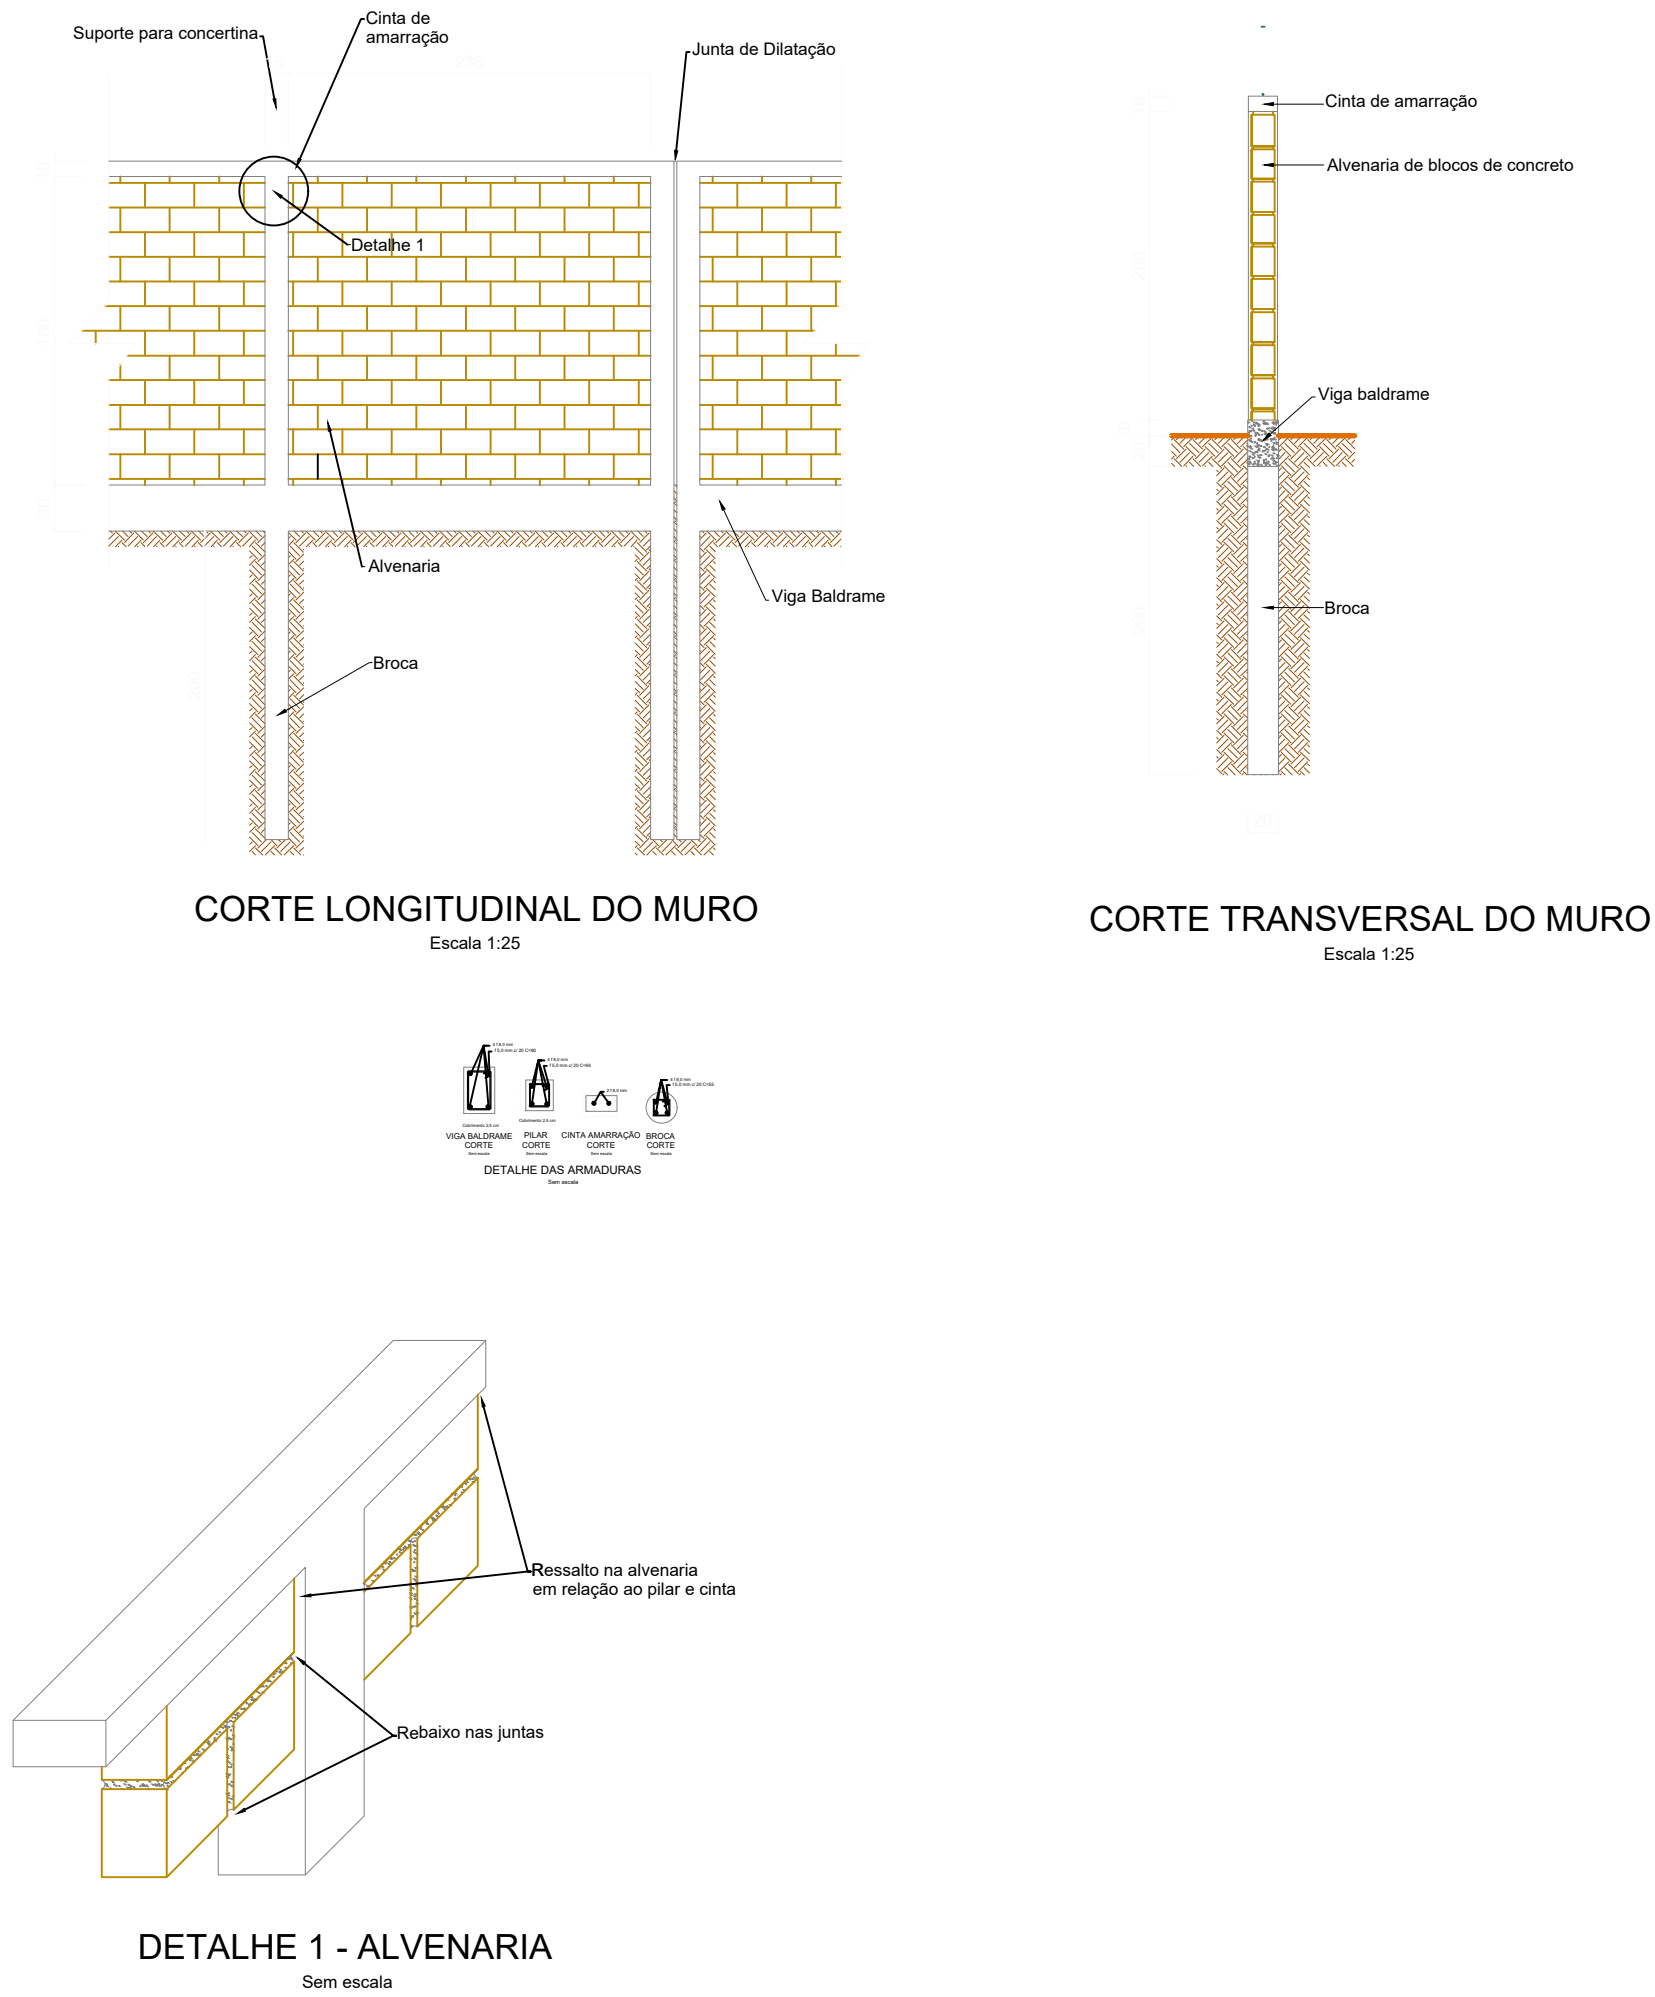

ANOTAÇÕES:



PACT
PREFEITURA DE AERONÁUTICA DE CURITIBA
CONSERVAR E MANTAER A VILA MILITAR DE URUBICI - ITEM 1 - MURO
PROJETO EXECUTIVO MURO

SEÇÃO DE PATRIMÔNIO - SEÇÃO DE PLANEJAMENTO E PROJETOS
Av. Erasmo Gaertner, 1000 - Curitiba - PR - CEP: 82510-901 - Telefone: (41) 3251-5252

PROJETO	AUTOR
2º Sgt SOB JOSIVALDO CREA-PR 192998/D	2º Ten Thomaz CREA-RJ - 2018123378/D

ESCALA	UNIDADE	PRANCHA	DATA	REV 00
1:100	cm	01/01	11/09/2026	



MINISTÉRIO DA DEFESA
COMANDO DA AERONÁUTICA

CONTROLE DE ASSINATURAS ELETRÔNICAS DO DOCUMENTO

Documento:	PROJETO EXECUTIVO MURO - ITEM 1 (ATUALIZADO)
Data/Hora de Criação:	11/09/2026 15:15:45
Páginas do Documento:	1
Páginas Totais (Doc. + Ass.)	2
Hash MD5:	08c7c697a368b8398bea860ecbc84837
Verificação de Autenticidade:	https://autenticidade-documento.sti.fab.mil.br/assinatura

Este documento foi assinado e conferido eletronicamente com fundamento no artigo 6º, do Decreto nº 8.539 de 08/10/2015 da Presidência da República pelos assinantes abaixo:

Assinado via ASSINATURA CADASTRAL por Ten Cel Int MARCELO SERRÃO DOS SANTOS DE ARAUJO no dia 21/09/2026 às 12:15:13 no horário oficial de Brasília.

Assinado via ASSINATURA CADASTRAL por Cap VINÍCIO PERUSSO no dia 23/09/2026 às 14:18:24 no horário oficial de Brasília.

Assinado via ASSINATURA CADASTRAL por 2º Ten DOUGLAS T. CAMILO CASTRO SOARES DE SOUZA no dia 24/09/2026 às 08:27:56 no horário oficial de Brasília.

Assinado via ASSINATURA CADASTRAL por Segundo Sargento JOSIVALDO DE SOUZA DIAS no dia 24/09/2026 às 08:29:31 no horário oficial de Brasília.

CONTROLE DE ASSINATURAS ELETRÔNICAS DO DOCUMENTO