

PLANTA DO PRÉDIO ADMINISTRATIVO DO DTCEA PORTO SEGURO

- 01

SALA DE REUNIÃO PS-SO
(VAI VIRAR SALA DE INSTRUÇÃO)
-08 TOMADAS NOVAS DUPLAS
(NA PAREDE QUE VÃO FICAR AS MÁQUINAS)
-SISTEMA DUTOTEC
-EMASSAR PAREDE (5MX2,78M)
-PINTURA TOTAL
H=2,78m
- 02

SALA EMS-2
-09 TOMADAS NOVAS DUPLAS
-SISTEMA DUTOTEC
-EMASSAR DUAS PAREDES (5MX2,78M)
-PINTURA TOTAL
H=2,78m
- 03

CHEFIA EMS
-EMASSAMENTO DE TETO TOTAL
-EMASSAMENTO DE PAREDES (3,23+2,00+5,250 X 2,78M)
-12 TOMADAS NOVAS DUPLAS
-RETIRADA E RECOLOCAÇÃO DE ARCONDICIONADO
-SISTEMA DUTOTEC
-PINTURA TOTAL
-02 LUMINÁRIAS
-02 LAMPADAS
-RECOMPOSIÇÃO DE GESSO 60X60
-REBOCO EXTERNO
- 04


ASSIPACEA
-PINTURA TOTAL
-EMASSAMENTO DE PAREDES (4,27 X 2,78M)
-12 TOMADAS NOVAS DUPLAS
-SISTEMA DUTOTEC
-TROCAR 3 TOMADAS DUPLAS EMBUTIDAS(4X2)
- 05

AUDITÓRIO
(PARTE DO TETO É DE GESSO E PARTE DE FORRO METÁLICO)
-PINTURA TOTAL DE PAREDES
-PINTURA TETO DE GESSO (2,24X4,28)
-RETIRADA E RECOLOCAÇÃO DE DUAS LUMINÁRIAS
- 06

SALA DO APP
-TROCA DE 10% DO PISO ELEVADO
- 07

SALA TÉCNICA
-PINTURA EM TODA ÁREA
-VER SE VAI TROCAR REVESTIMENTO
- 08

SECRETARIA SOP
-TROCA DE VIDRO DE 1 JANELA (1,00X0,87)
-EMASSAR E PINTAR TODA A SALA
-RETIRAR E RECOLOCAR DIVISÓRIA
-TROCA DE PISO
-RETIRADA DE TABEIRA DE MADEIRA (EM TODO O PERÍMETRO DA SALA)
-COLOCAÇÃO DE 04 TOMADAS DUTOTEC
-RETIRADA E RECOLOCAÇÃO DE ARCONDICIONADO

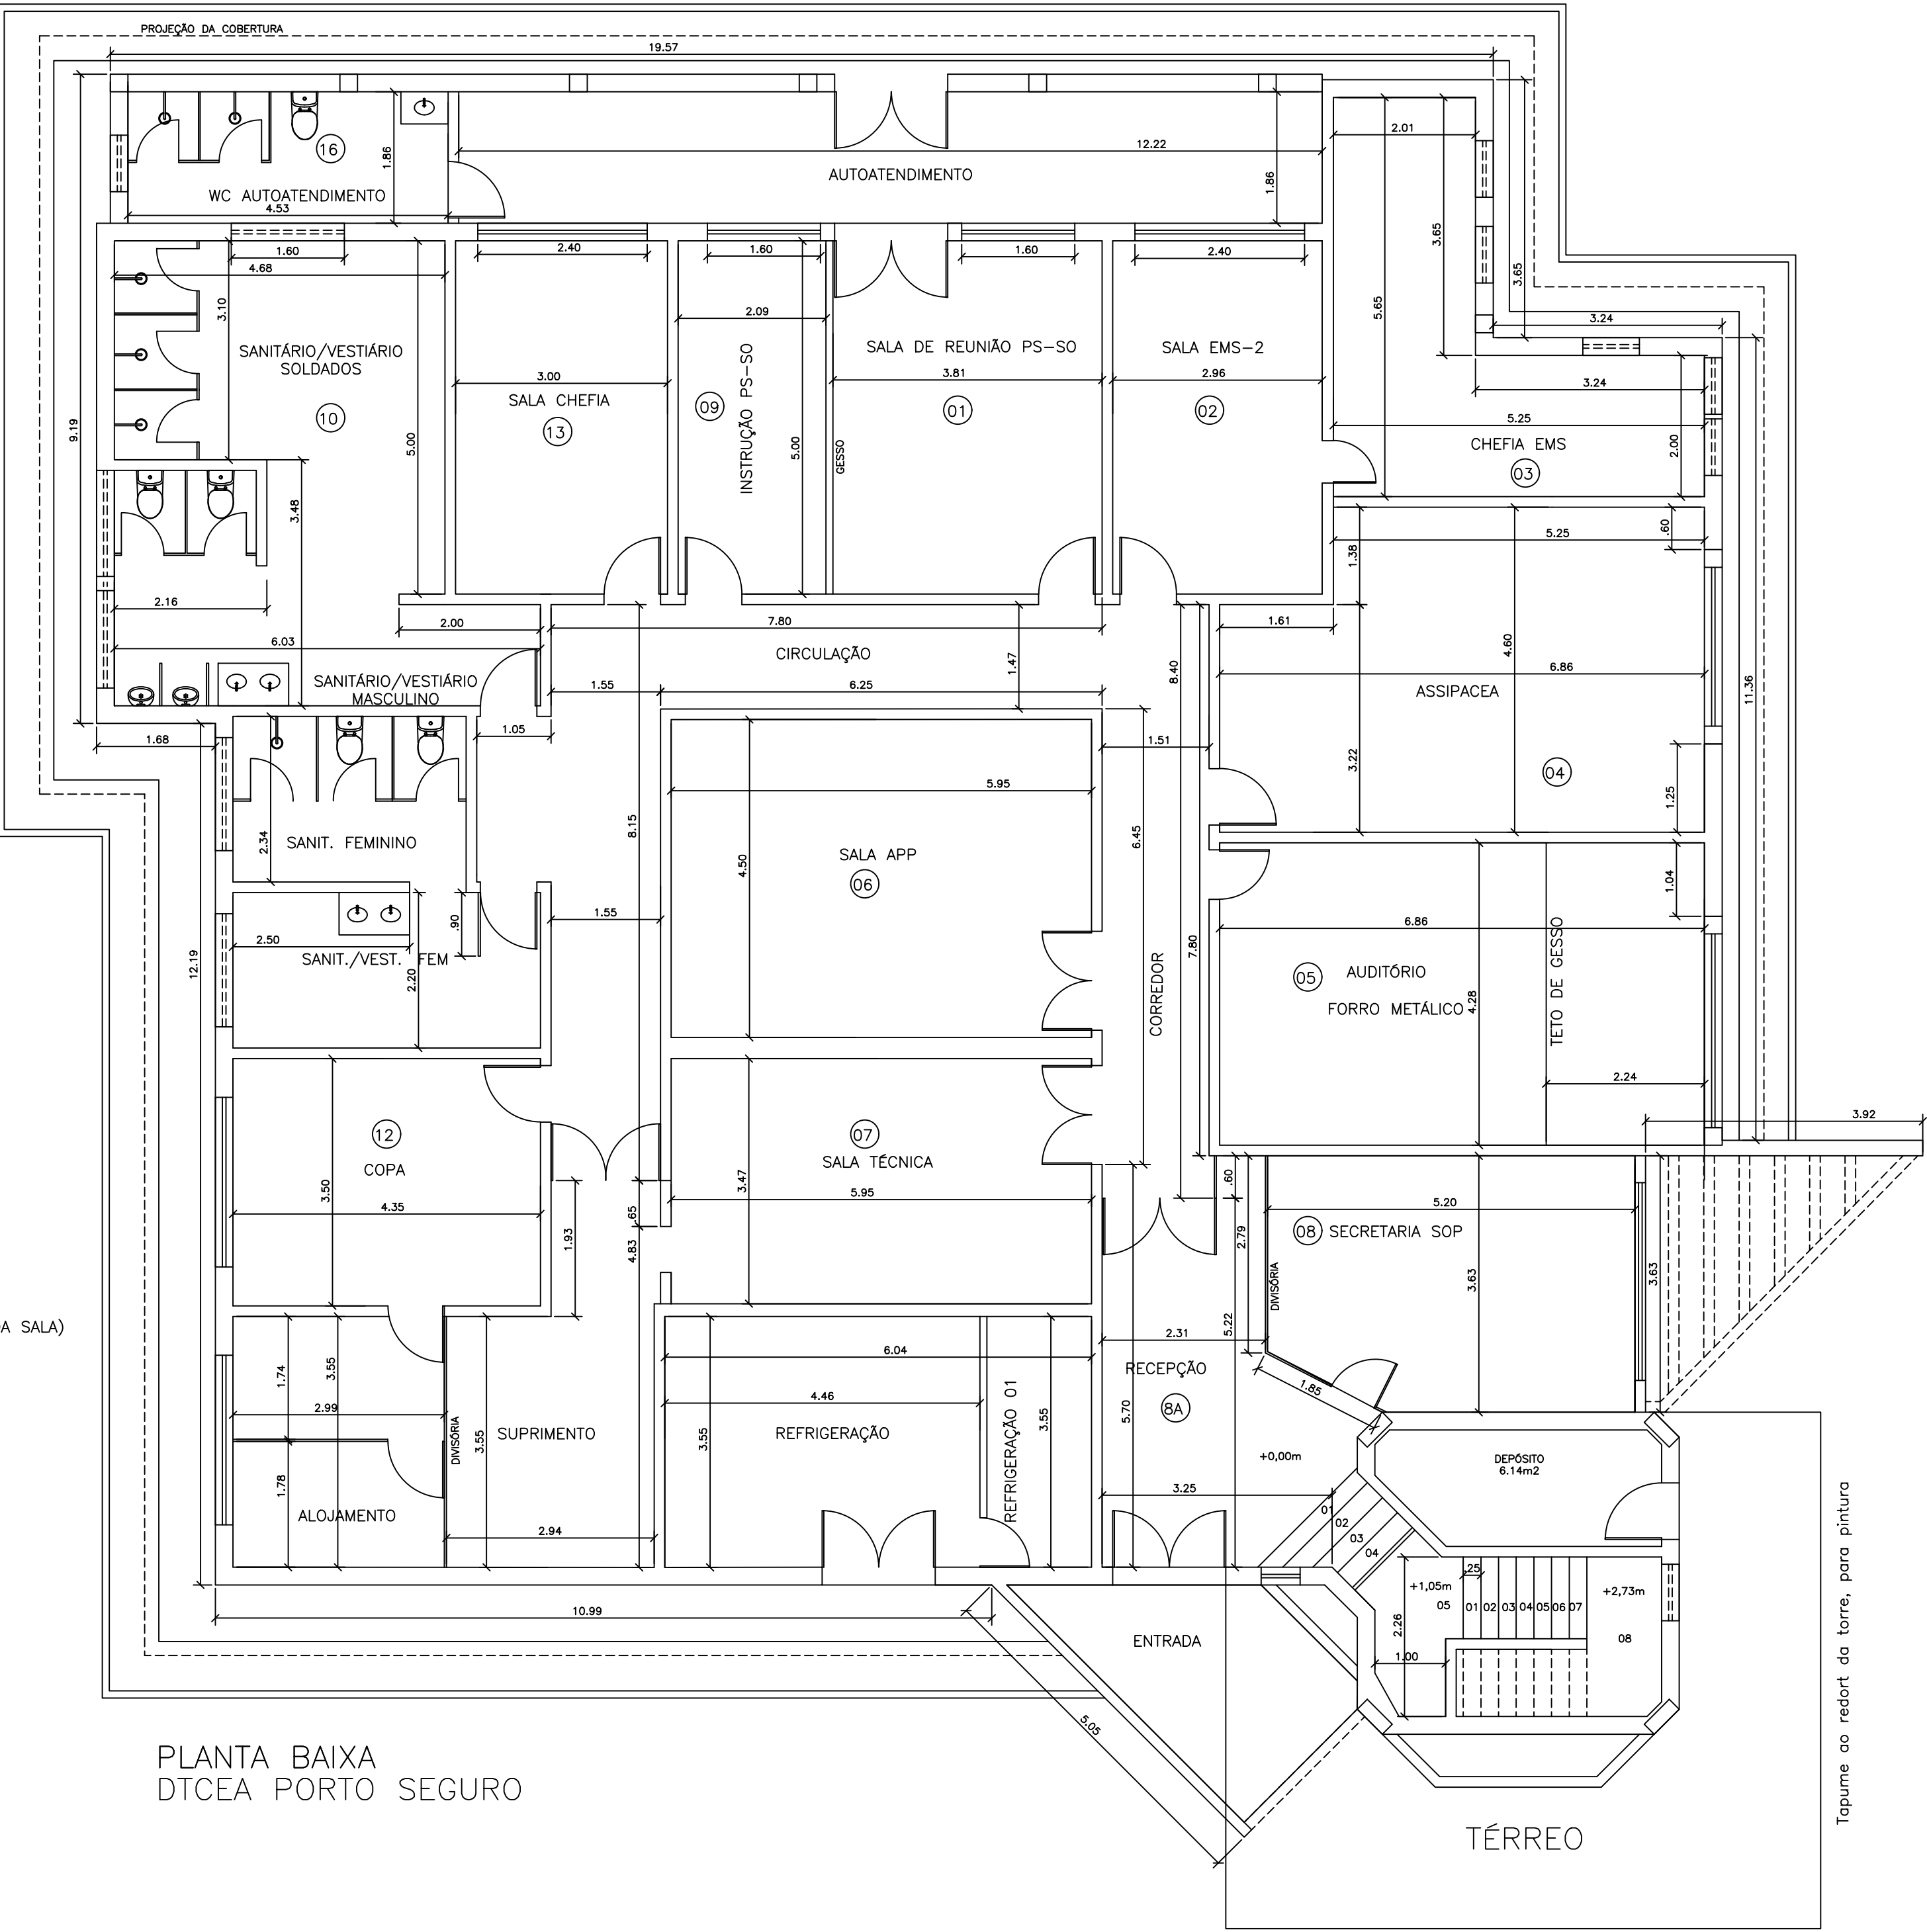

- 8A

RECEPÇÃO/ENTRADA
-PINTURA TOTAL
-TROCA DE PISO
-REVISAR INSTALAÇÃO CONDULETE/PINTAR 5M
- 9

INSTRUÇÃO PS-SO (P/ ESSA SALA VEM O SIMULADOR)
E A SALA DO SIMULADOR VAI PARA INSTRUÇÃO
-PINTURA TOTAL
-SUBSTITUIR 50% DO FORRO (60X60)-IGUAL O DO CINDACTA 3
-COLOCAR 12 TOMADAS DUPLAS DUTOTEC
- 10

SANITÁRIO/WC MASCULINO
-SUBSTITUIR 03 CHUVEIROS
- 11

WC FEMININO/VESTIÁRIO
-SUBSTITUIR 01 VASO COM CAIXA ACOPLADA
-SUBSTITUIR 02 TORNEIRAS DE PRESSÃO
-GRANITO VERDE UBATUBA (0,57x1,70 M)
- 13

SALA CHEFIA
-PINTURA TOTAL DE PAREDES
-TROCA DE PISO ARDÓSIA
-PINTAR ELETRODUTO E CONDULETE CINZA (APROXIMADAMENTE 8M)
-RETIRAR RODAPÉ DE MADEIRA
-RETIRAR RODAPÉ DE MADEIRA DE TODO O CORREDOR
- 14

OBSERVAÇÕES:
-06 SOLEIRAS DE (0,90m X 0,15m)-PORTAS DAS DEMAIS SALAS
-02 SOLEIRAS DE (1,30m X 0,15m)-APP E
-01 SOLEIRA DE (1,65m X 0,28m)- PORTA DE ENTRADA
-PARA PEITO DE JANELA DE ENTRADA - (0,20m X 0,50m)
-RETIRAR RODAPÉ DE MADEIRA DE TODO O CORREDOR
- 15

SALA DE REFRIGERAÇÃO:
-FAZER PISO CIMENTADO
-TROCAR PORTA COMPLETA DE (1,60mx2,10m)- 02 FOLHAS
-01 FECHADURA PARA PORTA INTERNA - (REFRIGERAÇÃO 01)
-PINTURA TOTAL DA SALA
-SOLEIRA (0,35m x 1,60m)
- 16

WC AUTOATENDIMENTO:
-01 MICTÓRIO
-01 VASO COMPLETO
-02 CHUVEIRO ELÉTRICO
-TROCA DE PISO TOTAL
-ESPELHO
-02 RALOS
-CERÂMICA NA PAREDE DO CHUVEIRO (4,53mx2,33m)
-Dimensão da cerâmica existente (branca-0,34mX0,56m)
-02 cabines de divisória em granito

PLANTA BAIXA
DTCEA PORTO SEGURO

TÉRREO

Tapume ao redor da torre, para pintura



COMANDO DA AERONÁUTICA
TERCEIRO CENTRO INTEGRADO DE DEFESA AÉREA E
CONTROLE DE TRÁFEGO AÉREO
SEÇÃO DE ENGENHARIA - AER
APROVO
DATA: ____/____/____
Comandante

Terceiro Centro Integrado de Defesa e Controle de Tráfego Aéreo

REESTRUTURAR INSTALAÇÕES DA ÁREA OPERACIONAL DO DTCEA-PS

PLANTA FALADA DO PRÉDIO ADMINISTRATIVO

TERCEIRO CENTRO INTEGRADO DE DEFESA AÉREA E CONTROLE DE
TRÁFEGO AÉREO - CINDACTA III

DESENHISTA		AUTOR		REVISOR	
Luzia Rafaela Silva Pontes de Souza - 35 TOB		Jackson Luiz Figueira Costa, Eng CIV CREA-PF 18.736 D1R2		Shirley Soraya da Costa Freitas - Eng CIV CREA-PF nº 041.834	
ESCALA	LINHA	PROJEÇÃO	DATA		
Indicada	m	01/02	JUN 25	DES. PB.06.25	
				REV 00	



MINISTÉRIO DA DEFESA
COMANDO DA AERONÁUTICA

CONTROLE DE ASSINATURAS ELETRÔNICAS DO DOCUMENTO

Documento:	PLANTA BAIXA 01/02 - PLANTA FALADA - PRÉDIO ADMINISTRATIVO RT
Data/Hora de Criação:	18/08/2025 14:58:59
Páginas do Documento:	1
Páginas Totais (Doc. + Ass.)	2
Hash MD5:	9e5f678da3bc413cd1f65ca2205c7241
Verificação de Autenticidade:	https://autenticidade-documento.sti.fab.mil.br/assinatura

Este documento foi assinado e conferido eletronicamente com fundamento no artigo 6º, do Decreto nº 8.539 de 08/10/2015 da Presidência da República pelos assinantes abaixo:

Assinado via ASSINATURA CADASTRAL por Segundo Sargento NATHALIA NEVES PARIS no dia 28/08/2025 às 10:19:40 no horário oficial de Brasília.

Assinado via ASSINATURA CADASTRAL por Major ANDRÉIA SIMONE NEVES FERREIRA TAVARES no dia 12/09/2025 às 08:59:24 no horário oficial de Brasília.