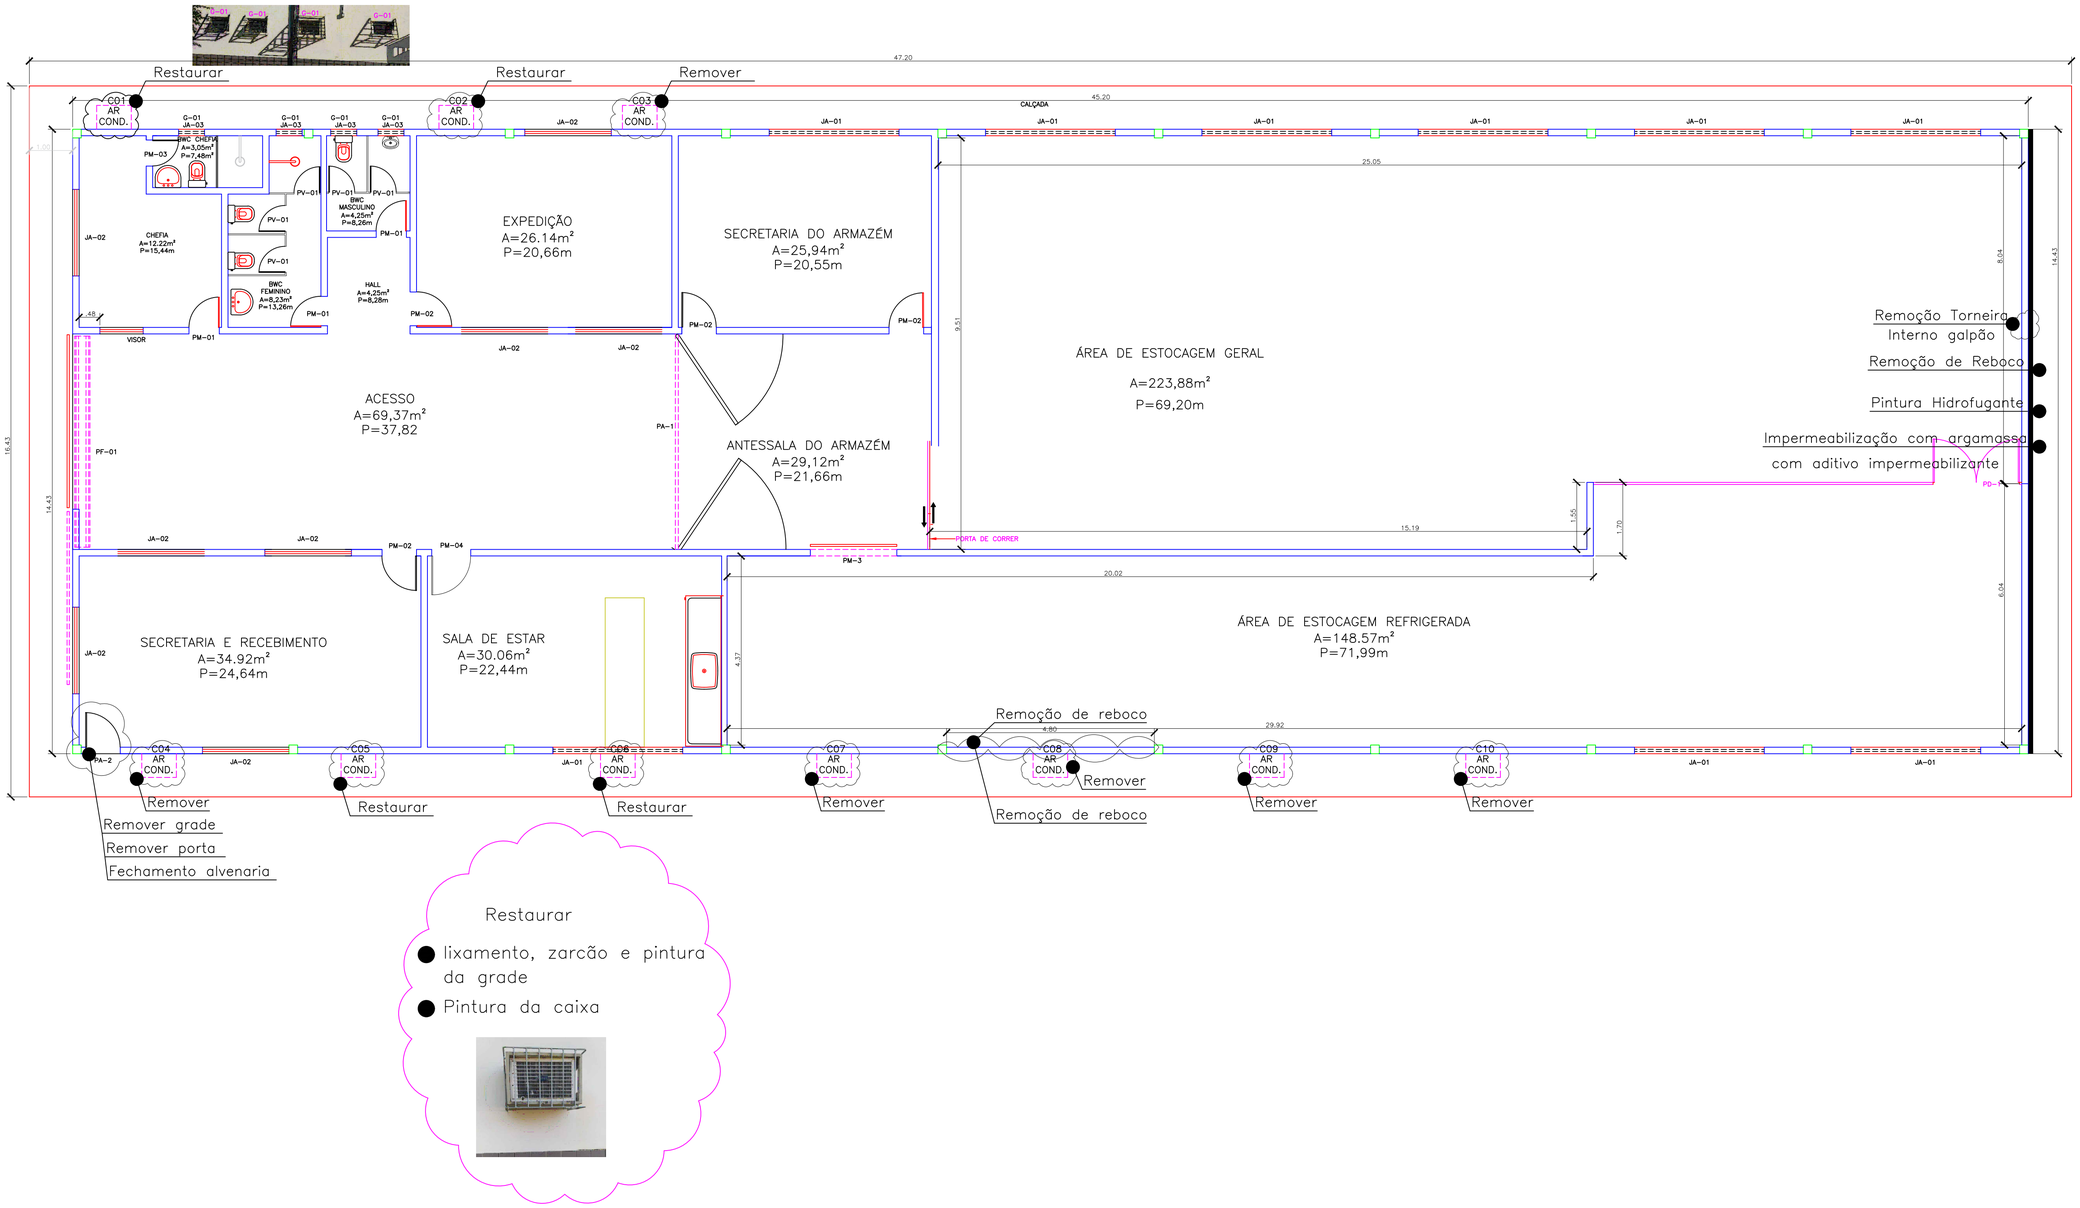

PLANTA DE LOCALIZAÇÃO E - 015 e E - 40
SEM ESCALA

PLANTA DE LOCALIZAÇÃO E - 15
SEM ESCALA

REV.	MODIFICAÇÃO	DATA	DESENHO	PROJETO	APROVO
00	Emissão Inicial	28/07/25	TEN CAMILA	TEN CAMILA	EV ANDRESON

CINDACTA III

COMANDO DA AERONÁUTICA
TERCEIRO CENTRO INTEGRADO DE DEFESA AÉREA E CONTROLE DE TRÁFEGO AÉREO
SEÇÃO DE ENGENHARIA - AEEn
APROVO
DATA: _____/ _____/ _____
Comandante

Terceiro Centro Integrado de Defesa e Controle de Tráfego Aéreo

AMPLIAR O GALPÃO E-40 E REFORMAR OS BANHEIROS, O FORRO E A COBERTURA DO GALPÃO E-015 (SUPRIMENTO) DO CINDACTA III.

PLANTA BAIXA DO LAYOUT FINAL E DETALHES - GALPÃO E-015

TERCEIRO CENTRO INTEGRADO DE DEFESA AÉREA E CONTROLE DE TRÁFEGO AÉREO - CINDACTA III
Avenida Comandante Alberto Santos Dumont s/n Barro Limpo Natal/RN 59015-000 Fone (84) 2105-6000 CNPJ 05.186.420/0004-26

DESENHISTA	AUTOR	REVISOR
CAMILA de Melo Tavares 2º Ten QOCON CIV CREA - PE058042	**CAMILA** de Melo Tavares 2º Ten QOCON CIV CREA - PE058042	**ANDRESON** Lauro Costa Ferreira Eng CIV 020.003.394-0 CONFEA

ESCALA	UNIDADE	PRANCHA	DATA		
Indicada	m	03/11	jul25	DES. PB.07.25	REV 00

Documento: 03.11 DES PB.07 CIDT GALPÃO E-015 PLANTA BAIXA DO LAYOUT FINAL E DETALHES - Página 1/2 - Hash MD5: 68fc4f3b8b4b0623d54fe3e2f7f31b4a0956

MINISTÉRIO DA DEFESA
COMANDO DA AERONÁUTICA

CONTROLE DE ASSINATURAS ELETRÔNICAS DO DOCUMENTO

Documento:	03.11 DES PB 07 CDT GALPÃO E-015 PLANTA BAIXA DO LAYOUT FINAL E DETALHES
Data/Hora de Criação:	29/07/2025 13:42:20
Páginas do Documento:	1
Páginas Totais (Doc. + Ass.)	2
Hash MD5:	683ef2b8b40621648ebcb27816440966
Verificação de Autenticidade:	https://autenticidade-documento.sti.fab.mil.br/assinatura

Este documento foi assinado e conferido eletronicamente com fundamento no artigo 6º, do Decreto nº 8.539 de 08/10/2015 da Presidência da República pelos assinantes abaixo:

Assinado via ASSINATURA CADASTRAL por 2º Ten CAMILA DE MELO TAVARES no dia 31/07/2025 às 15:31:02 no horário oficial de Brasília.

Assinado via ASSINATURA CADASTRAL por Segundo Sargento NATHALIA NEVES PARIS no dia 03/09/2025 às 09:05:24 no horário oficial de Brasília.

Assinado via ASSINATURA CADASTRAL por Major ANDRÉIA SIMONE NEVES FERREIRA TAVARES no dia 12/09/2025 às 09:55:42 no horário oficial de Brasília.