



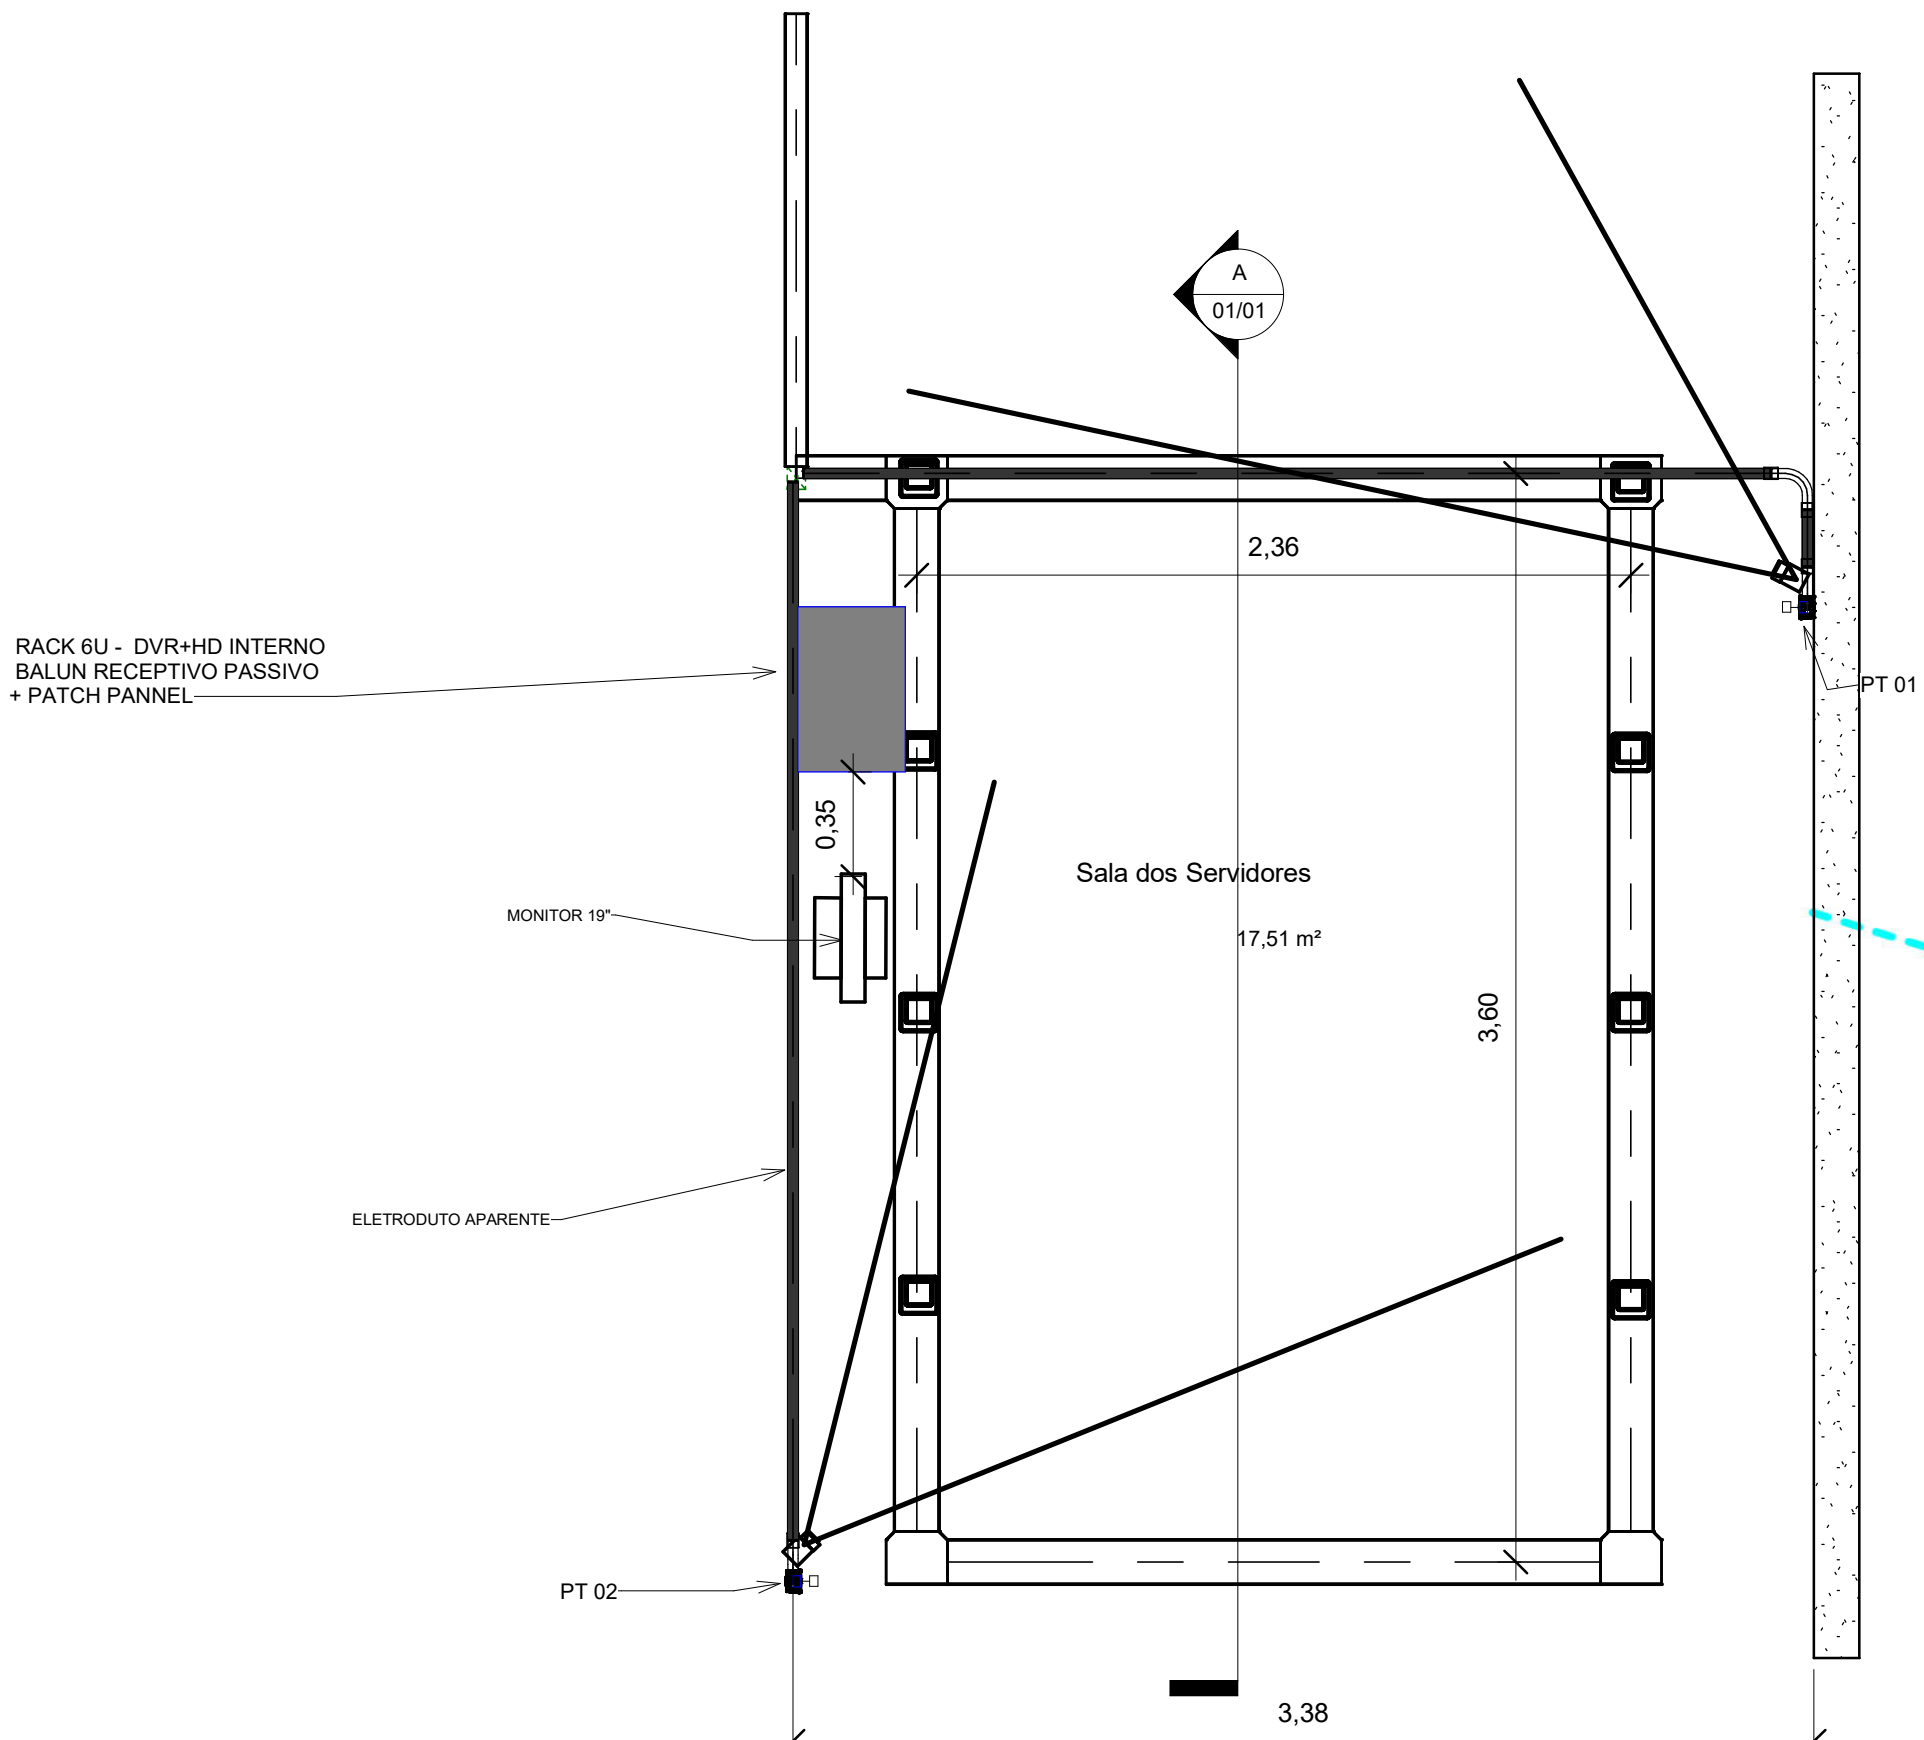


Planta Baixa - CFTV
1 : 25

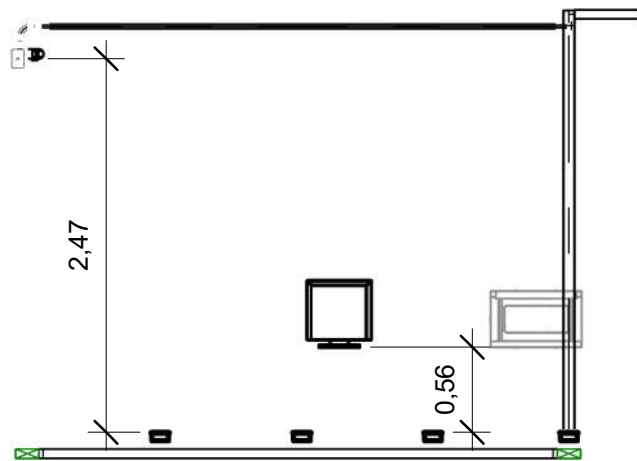


Detalhe A

ACESSÓRIOS:

- INSTALAÇÃO DE 2 CÂMERAS MULTI HD INTELBRAS VHD 1010 D G6 10METROS INFRAVERMELHO 1 MEGAPIXEL;
- RACK DE PAREDE 6U PARA CFTV;
- DVR INTELBRAS HD DE 04 CANAIS;
- BALUN RECEPTIVO 4 PORTAS;
- PATCH PANNEL 4 PORTAS;
- MONITOR 19" LED.

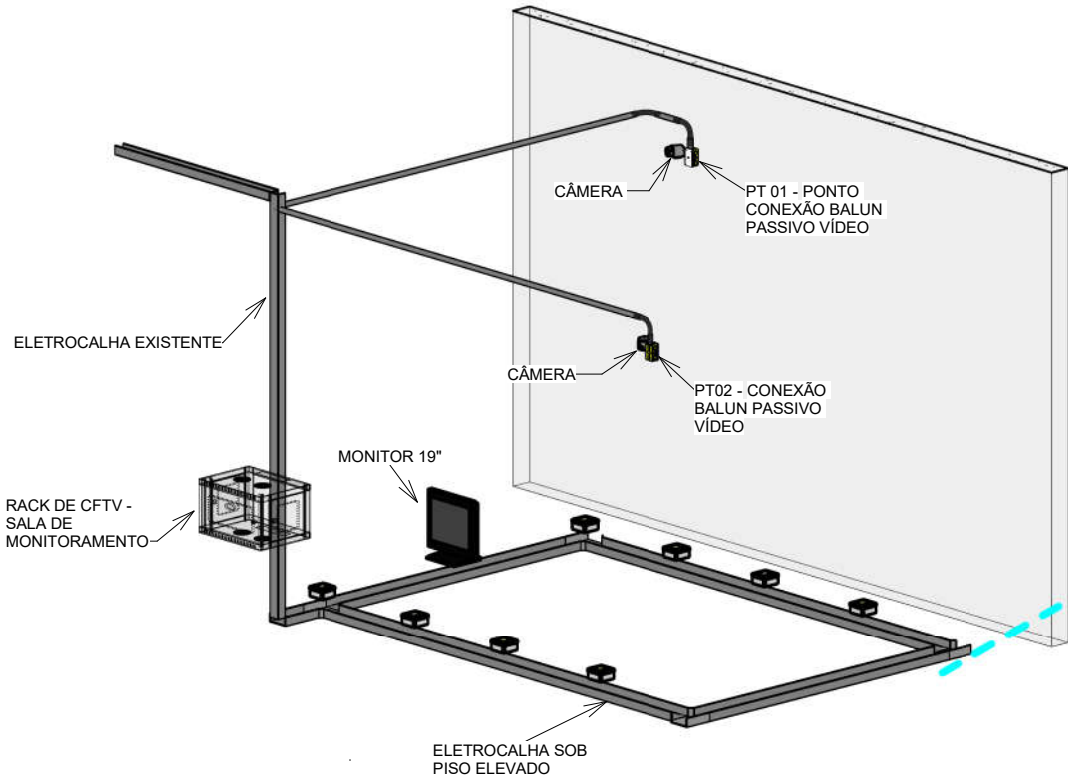

Vista 3D - CFTV

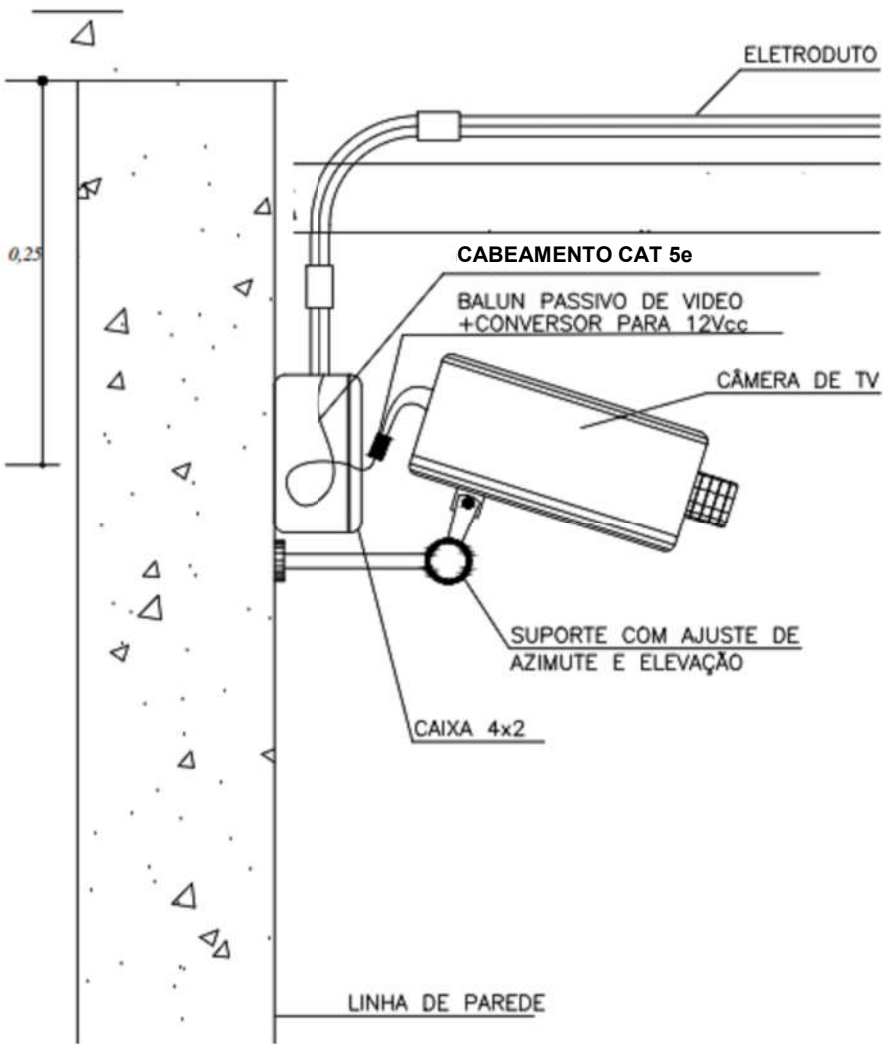


DETALHE GENÉRICO DE INSTALAÇÃO DA CÂMERA

Lista de Materiais - Eletrodutos			
Descrição do Material	Diâmetro Nominal	Comprimento (m)	Referência de Fabricante
Eletroduto de Galvanizado, anti chama, na cor preta, conforme NBR 15465	Ø25	9,12 m	Tigre ou equivalente

Lista de Materiais - Componentes			
Descrição	Dimensões	Quantidade (peças)	Referência Fabricante
Caixas de Embutir			
Condulete metálico 4x2 galvanizado	4"x2"	2	Tigre linha Tigreflex ou equivalente
Caixas de Passagem Elétrica			
Design cassette covers - Caixas de passagem metálicas		8	Electraplan
Câmera			
Compact Color CCTV Camera		2	Panasonic
Derivações para Eletrodutos de PVC Rígido			
Curva 90º para eletroduto galvanizado, DN 25mm, conforme ABNT 15465	Ø 1"	3	Tigre ou equivalente
Luva para eletroduto galvanizado, DN 25mm, conforme ABNT 15465	Ø 1"	6	Tigre ou equivalente
Eletrocalha			
ELETROCALHA LISA TIPO "U" 150x75 CHAPA 18 SEM TAMPA		7	
Rack			
RACK 6UX450MM		1	
Tomadas			
4x2 - Pontos de Lógica	10A, 4"x2"	2	Pial legrand ou equivalente
Cabeamento			
Cabo UTP - CAT 5e		21,92 m	

Normas utilizadas:

- NBR 5410 - Execução de instalações elétricas de baixa tensão;
- NBR 5474 - Eletrotécnica e Eletrônica - conectores elétricos;
- NBR 5471 - Condutores Elétricos;
- NBR 5624 - Eletrodutos de aço;
- NBR 10067 (Princípios Gerais de Representação em Desenho Técnico);
- NBR 62676 (Sistemas de videomonitoramento para uso em aplicações de segurança);

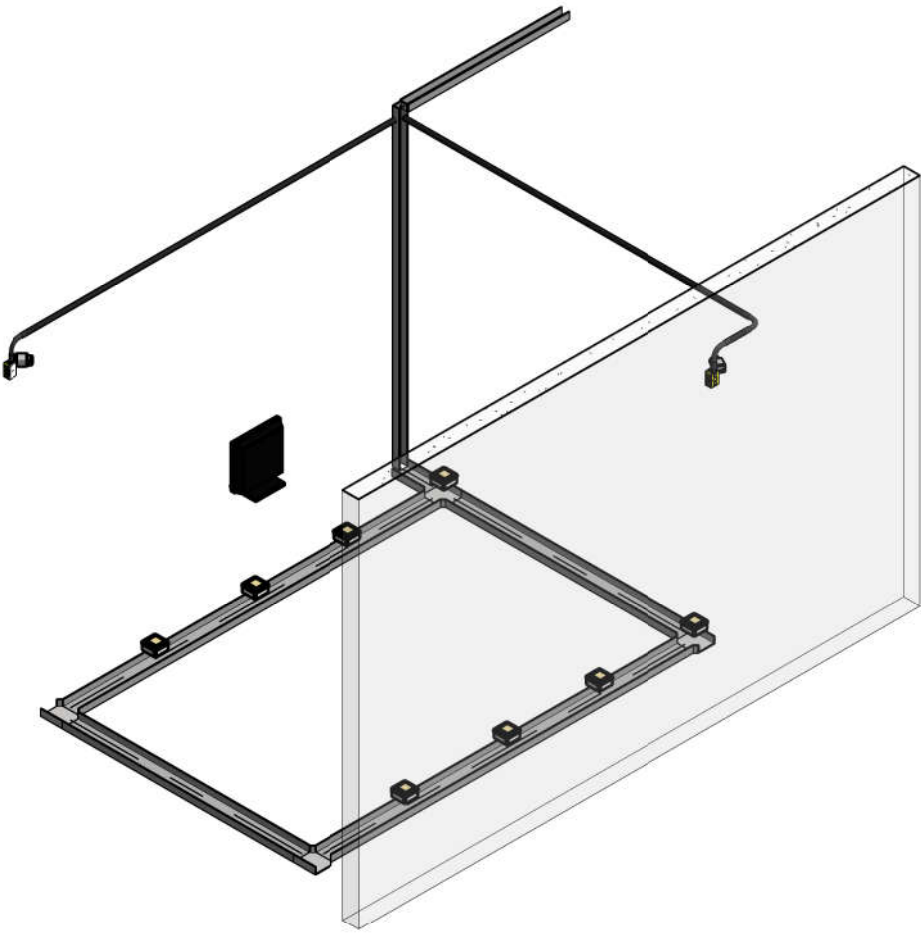

Instalações Elétricas - 3D

	Tomada Baixa 2P+T, 10A, a 30cm do piso acabado
	Tomada Média 2P+T, 10A, a 120cm do piso acabado
	Tomada Alta 2P+T, 10A, a 210cm do piso acabado
	Tomada Baixa 2P+T, 20A, a 30cm do piso acabado
	Tomada Média 2P+T, 20A, a 120cm do piso acabado
	Tomada Alta 2P+T, 20A, a 210cm do piso acabado
	Tomada de Piso 2P+T, 10A
	Tomada de Piso 2P+T, 20A
	Ponto de Força com placa saída de fio, a 230cm do piso acabado
	Ponto de Força com placa saída de fio, a "x" cm do piso acabado
	Interruptor simples de uma seção
	Conjunto de 2 interruptores simples
	Conjunto de 3 interruptores simples
	Interruptor paralelo (three-way)
	Ponto para acionamento da campainha
	Ponto para campainha
	Ponto de Telefone, RJ45, a 30cm do piso acabado
	Condutores Neutro, Fase, Terra e Retorno, respectivamente
	Ponto de luz embutido ou aparente no teto
	Ponto de luz na parede a 210cm do piso acabado
	Eletroduto corrugado flexível embutido no teto ou na parede
	Eletroduto rígido PVC aparente no teto ou na parede
	Eletroduto de PEAD embutido no piso
	Quadro geral de luz e força embutido a 1,50 do piso acabado
	Caixa para medidor
	Caixa de passagem no piso
	Eletroduto que sobe
	Eletroduto que desce
	Eletroduto que passa descendo
	Eletroduto que passa subindo
	Bandeja de Cabos - Eletrocalha Furada
	Passa Cabos instalado no piso

Legenda Planta Baixa - Cabeamento Estruturado

QUADRO DE MODIFICAÇÕES				
L	DATA	DESCRIÇÃO	RESP.	VISTO
A	18/10/2021	EMIÇÃO INICIAL	DANIELLE	
B				
C				
D				
E				
F				
G				
H				
OBSERVAÇÕES				

PROTOCOLO DOM					APROVAÇÃO DOM				
MO	EB	DEC	DOM	ANO	PROJETO	ITEM	FOLHA		
SRO6					2021		EX	CFTV	01/01
OM					LOCAL: R. Território do Amapá, 455 - Pituba, Salvador - BA				
OBRA: ADEQUAÇÃO DA SALA DOS SERVIDORES								DATA: 03/11/ 2021	
PRANCHA: PROJETO BÁSICO DE CFTV								DIA:	
AUTOR: DANIELLE MINDÊLO DE SOUZA SANTOS					VISTO AUTOR: Danielle Mindêlo de Souza Santos			ESC: Como indicado	
FISCAL TÉCNICO: TIAGO SÁ FONSECA					VISTO CH SEG TEC: TIAGO SÁ FONSECA			DESENHISTA:	
CH SRO/6: ARTHUR SARAIVA BRITO					VISTO CH CRO/ (SRO/):			ARQUIVO:	