




1 Cobertura
ESCALA 1:200

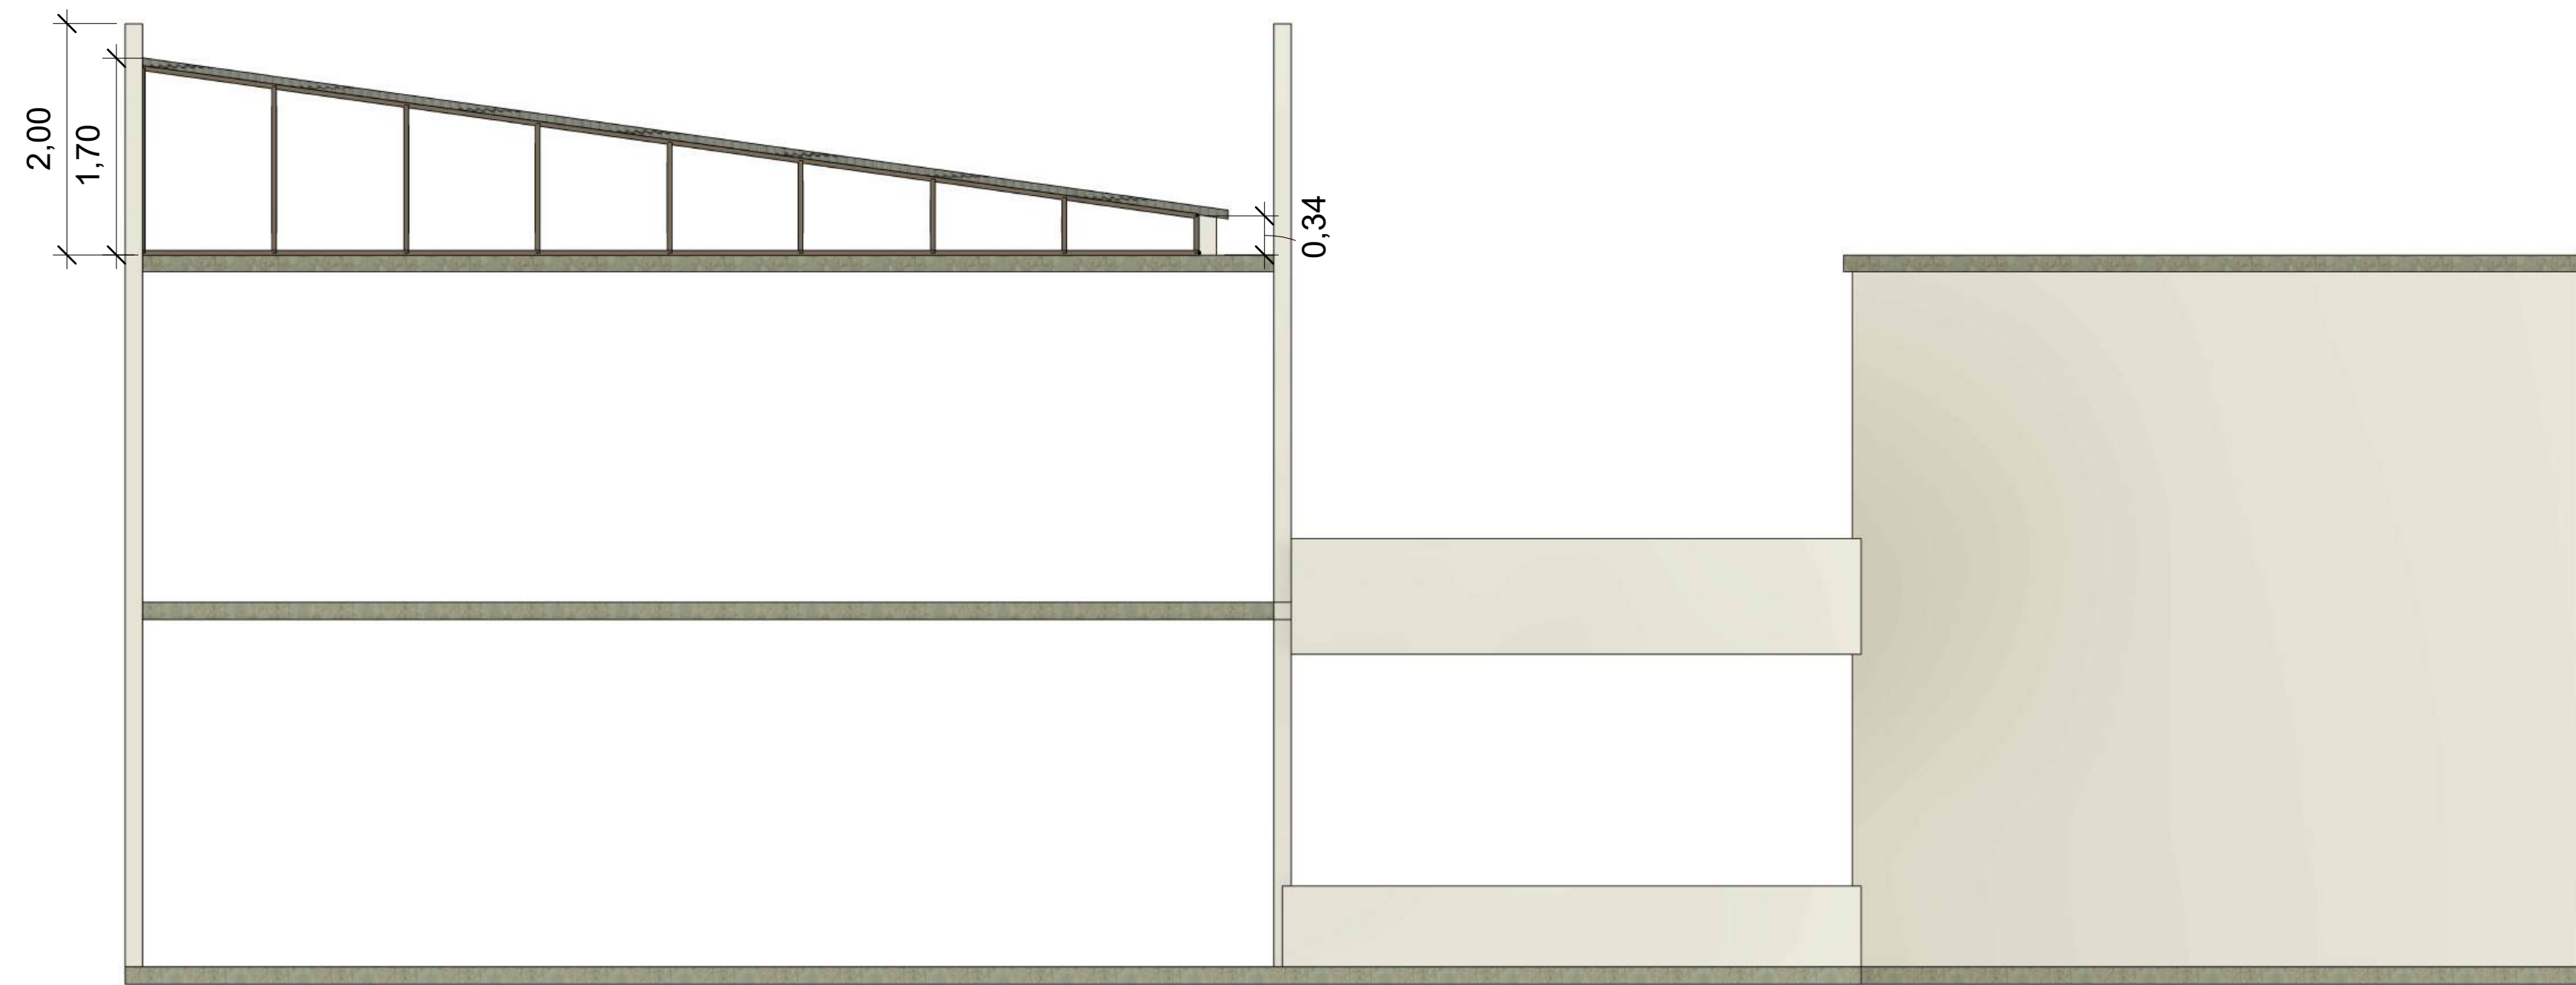

2 Corte 1
ESCALA 1:50

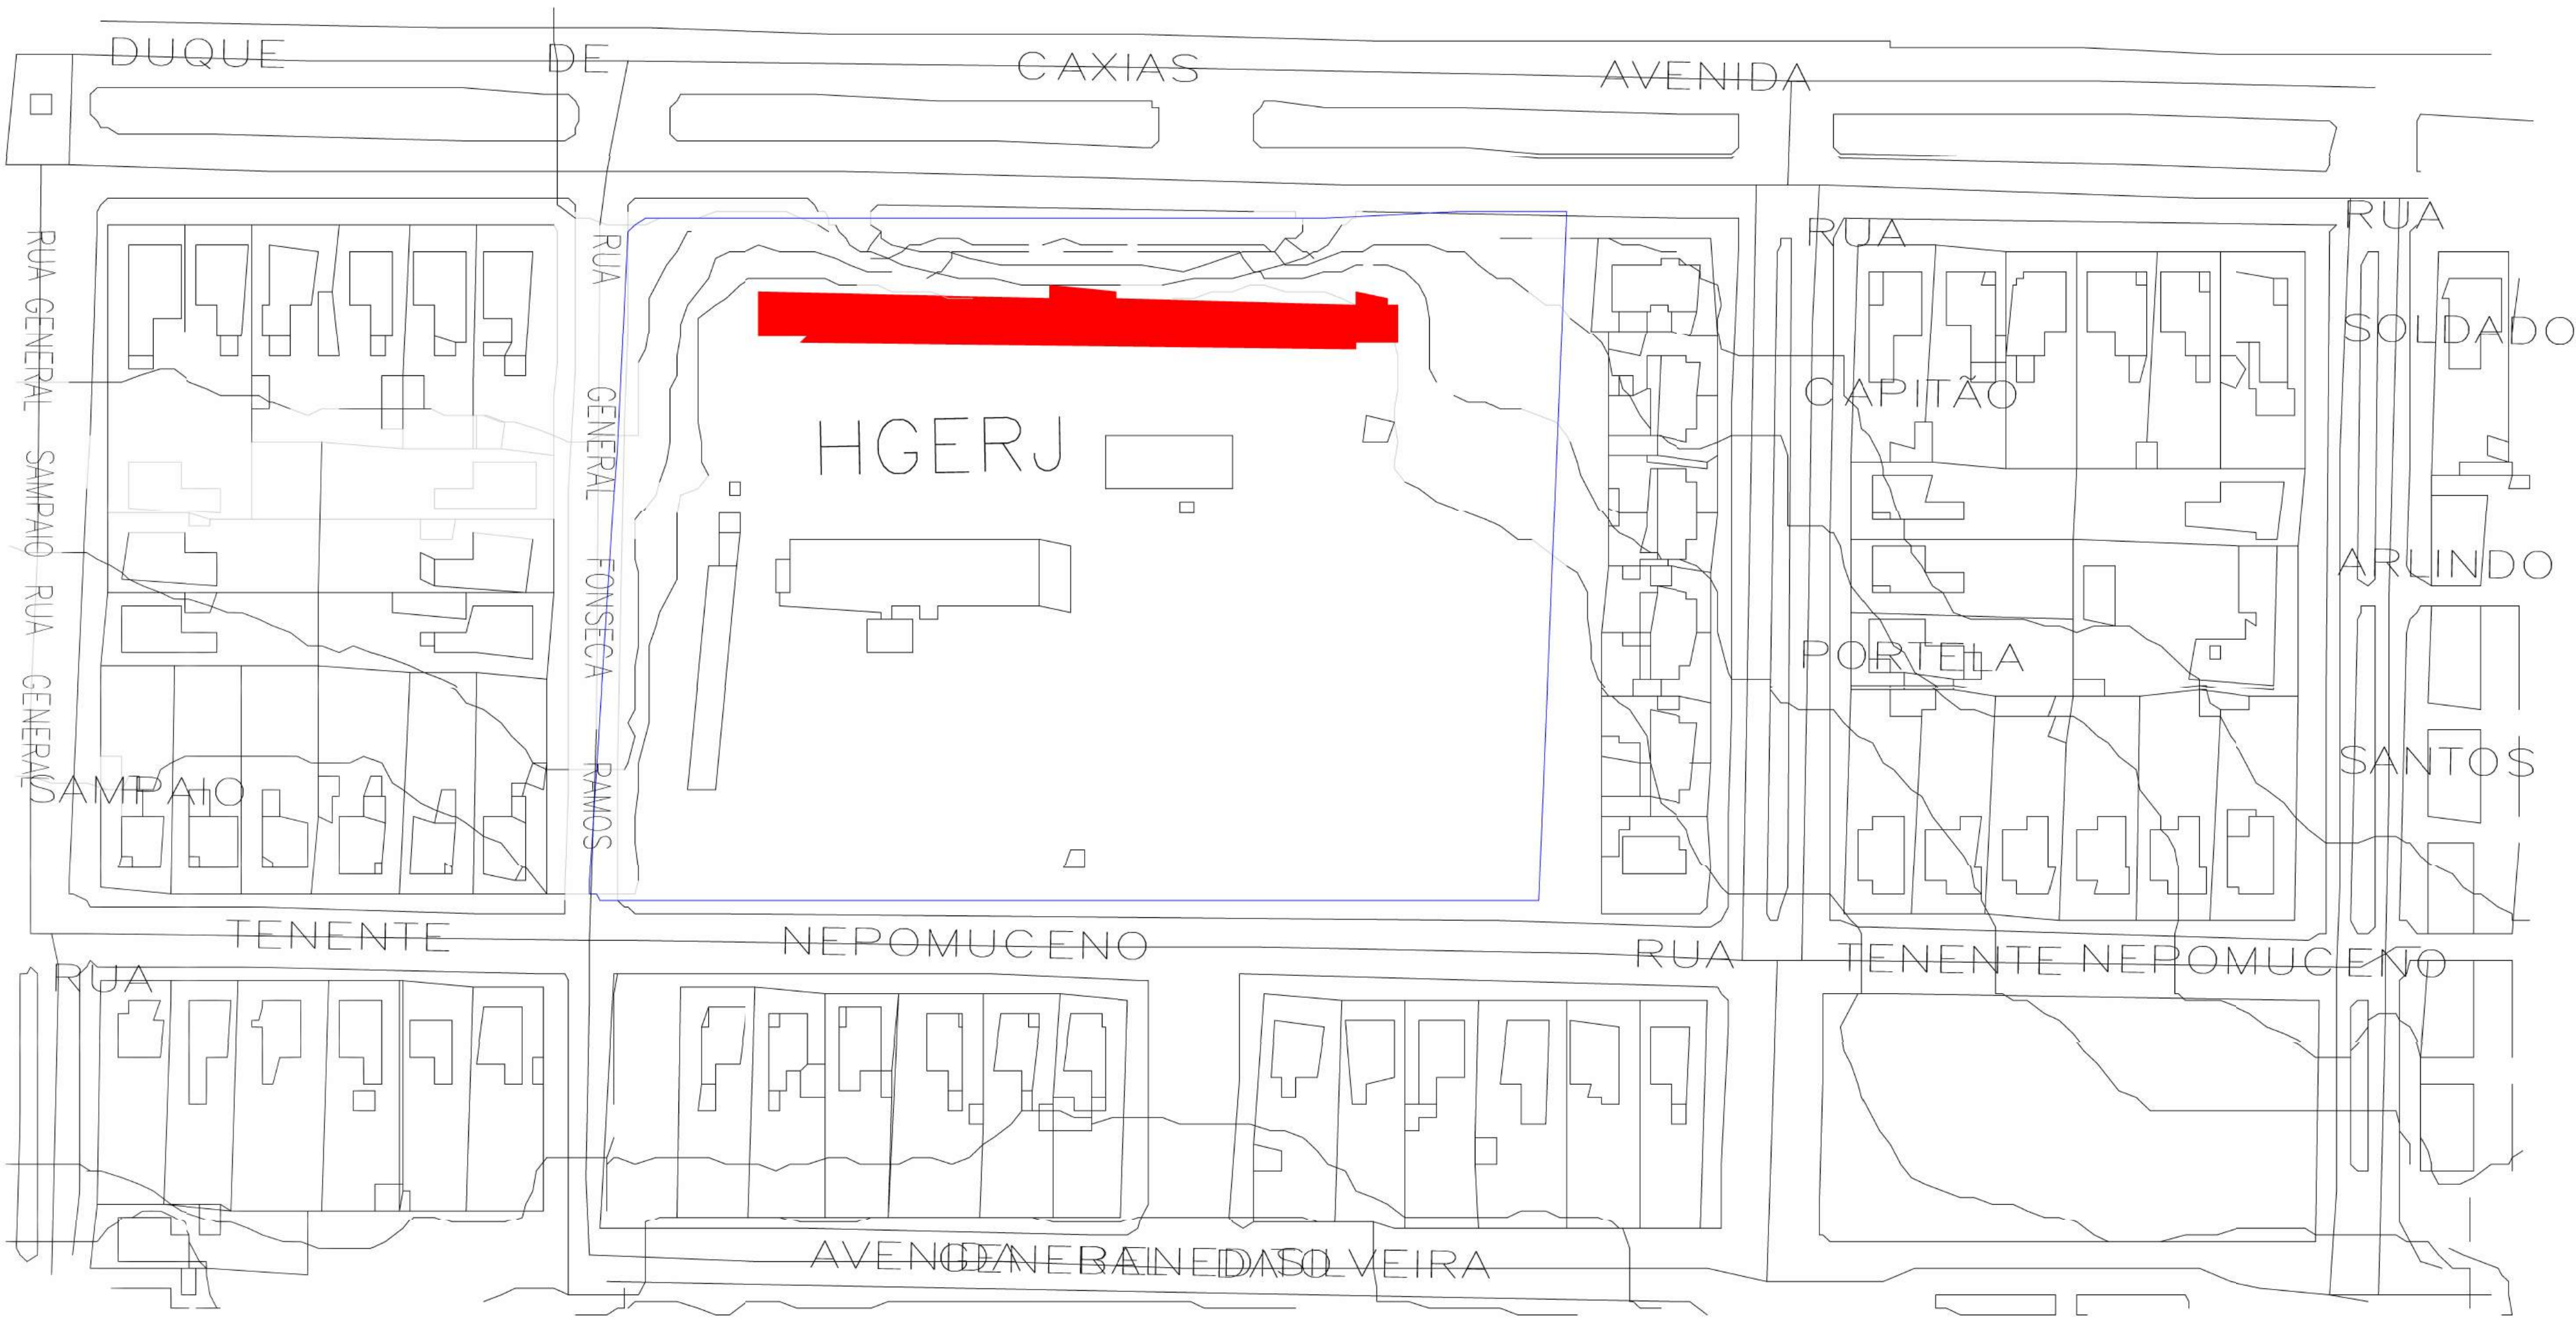

3- Planta de Situação e Localização

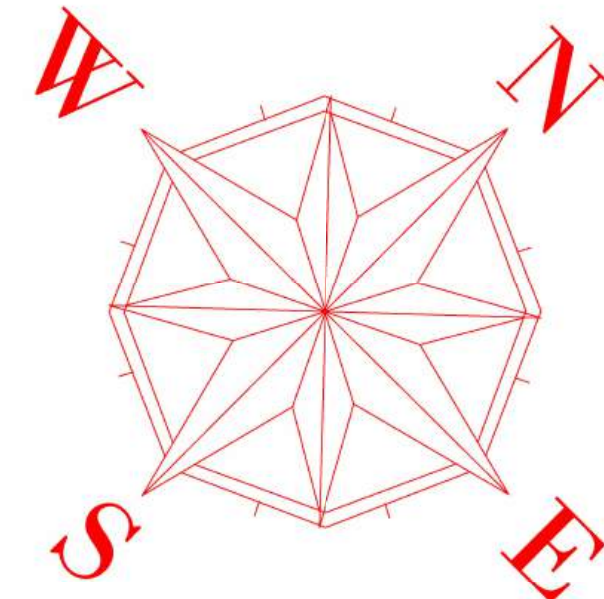

QUADRO DE MODIFICAÇÕES					
L	DATA	DESCRIÇÃO	RESP	VISTO	
A	23/10/25	Atualização das plantas e prancha em exigência	3º Motta		
B					
C					
D					
E					
F					
G					
H					
OBSERVAÇÕES					