


DETALHE HID-4
1:25

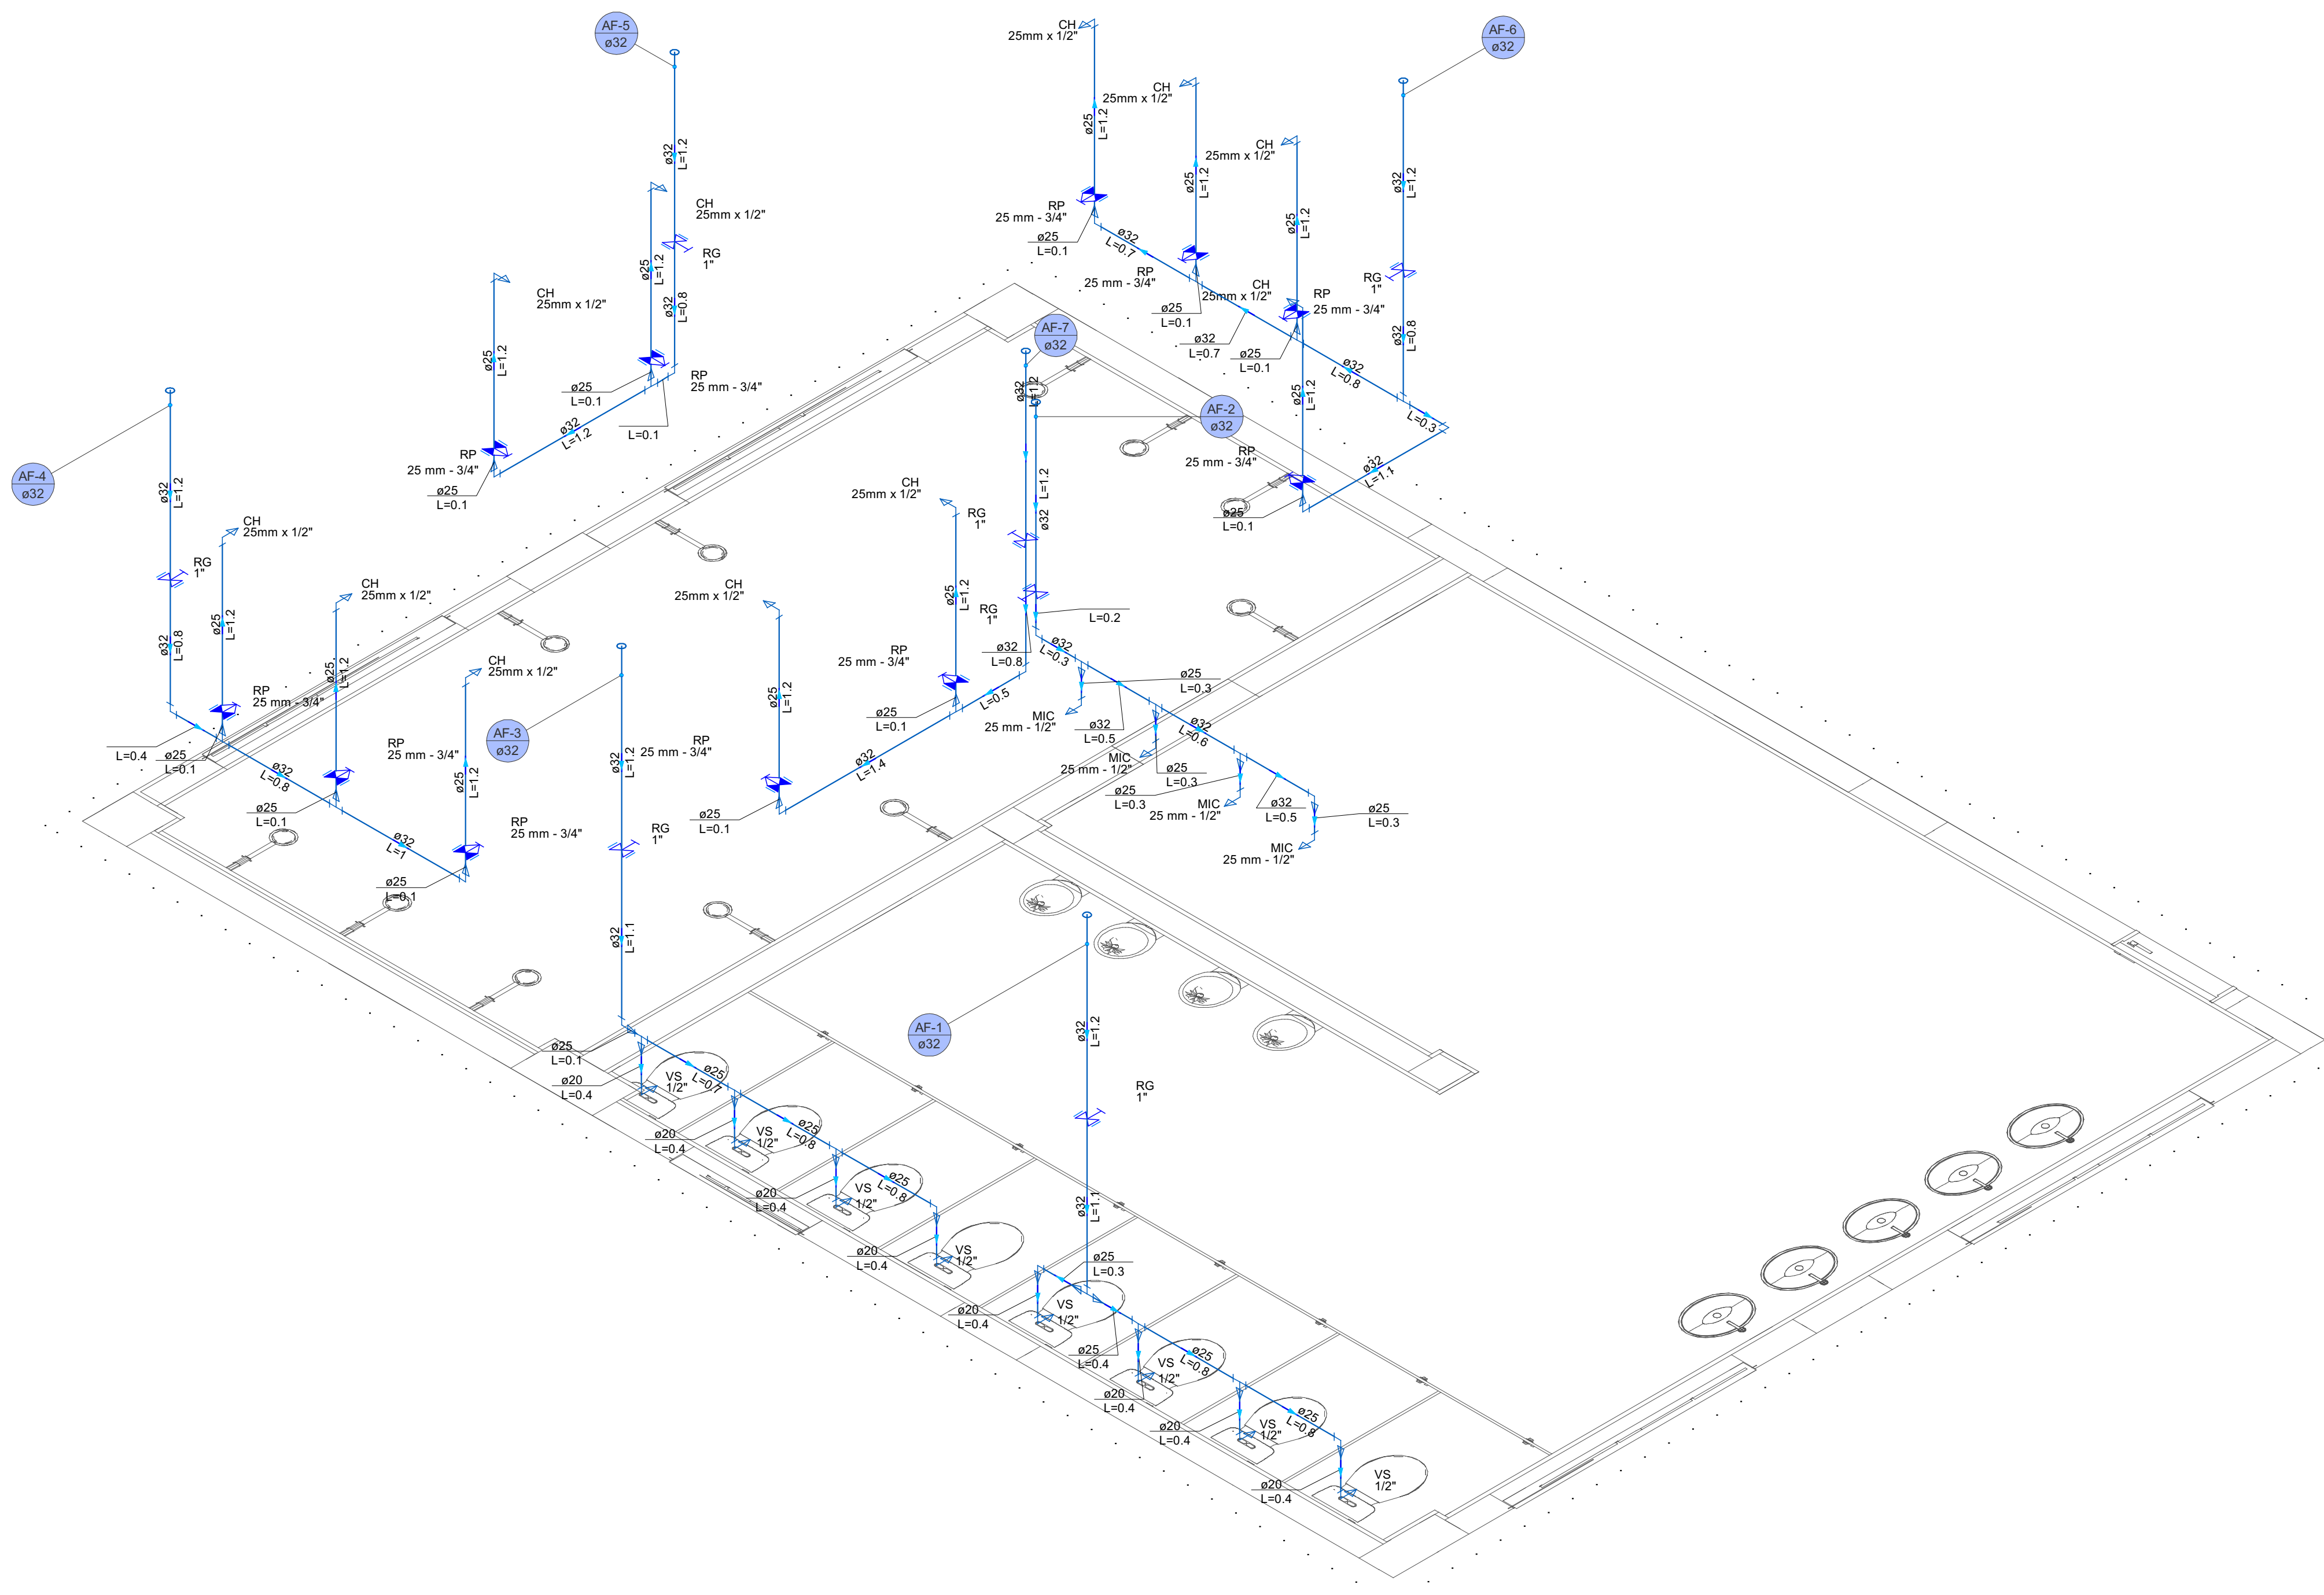

DETALHE HID-5
1:30

PROTOCOLO DOM		APROVAÇÃO		
SRO/4	ANO 2025	PROJETO PB14	ITEM HID	#004AEB DEC DOM 3/3
OM 4ª CIA COM L MTH	LOCAL BELO HORIZONTE/MG		DATA 05/04/2025	
OBJETO	PRANCHA			DIM A1
AUTOR RICARDO DIAS CAMPOS FILHO - 2ª TEN	VISTO		ESC INDICADA	
CH SRO/4 EDUARDO ZUCARATO PERES - MAJ	VISTO		PROJETISTA SGT VARANDAS	
Nº OPUS			ARQUIVO	