



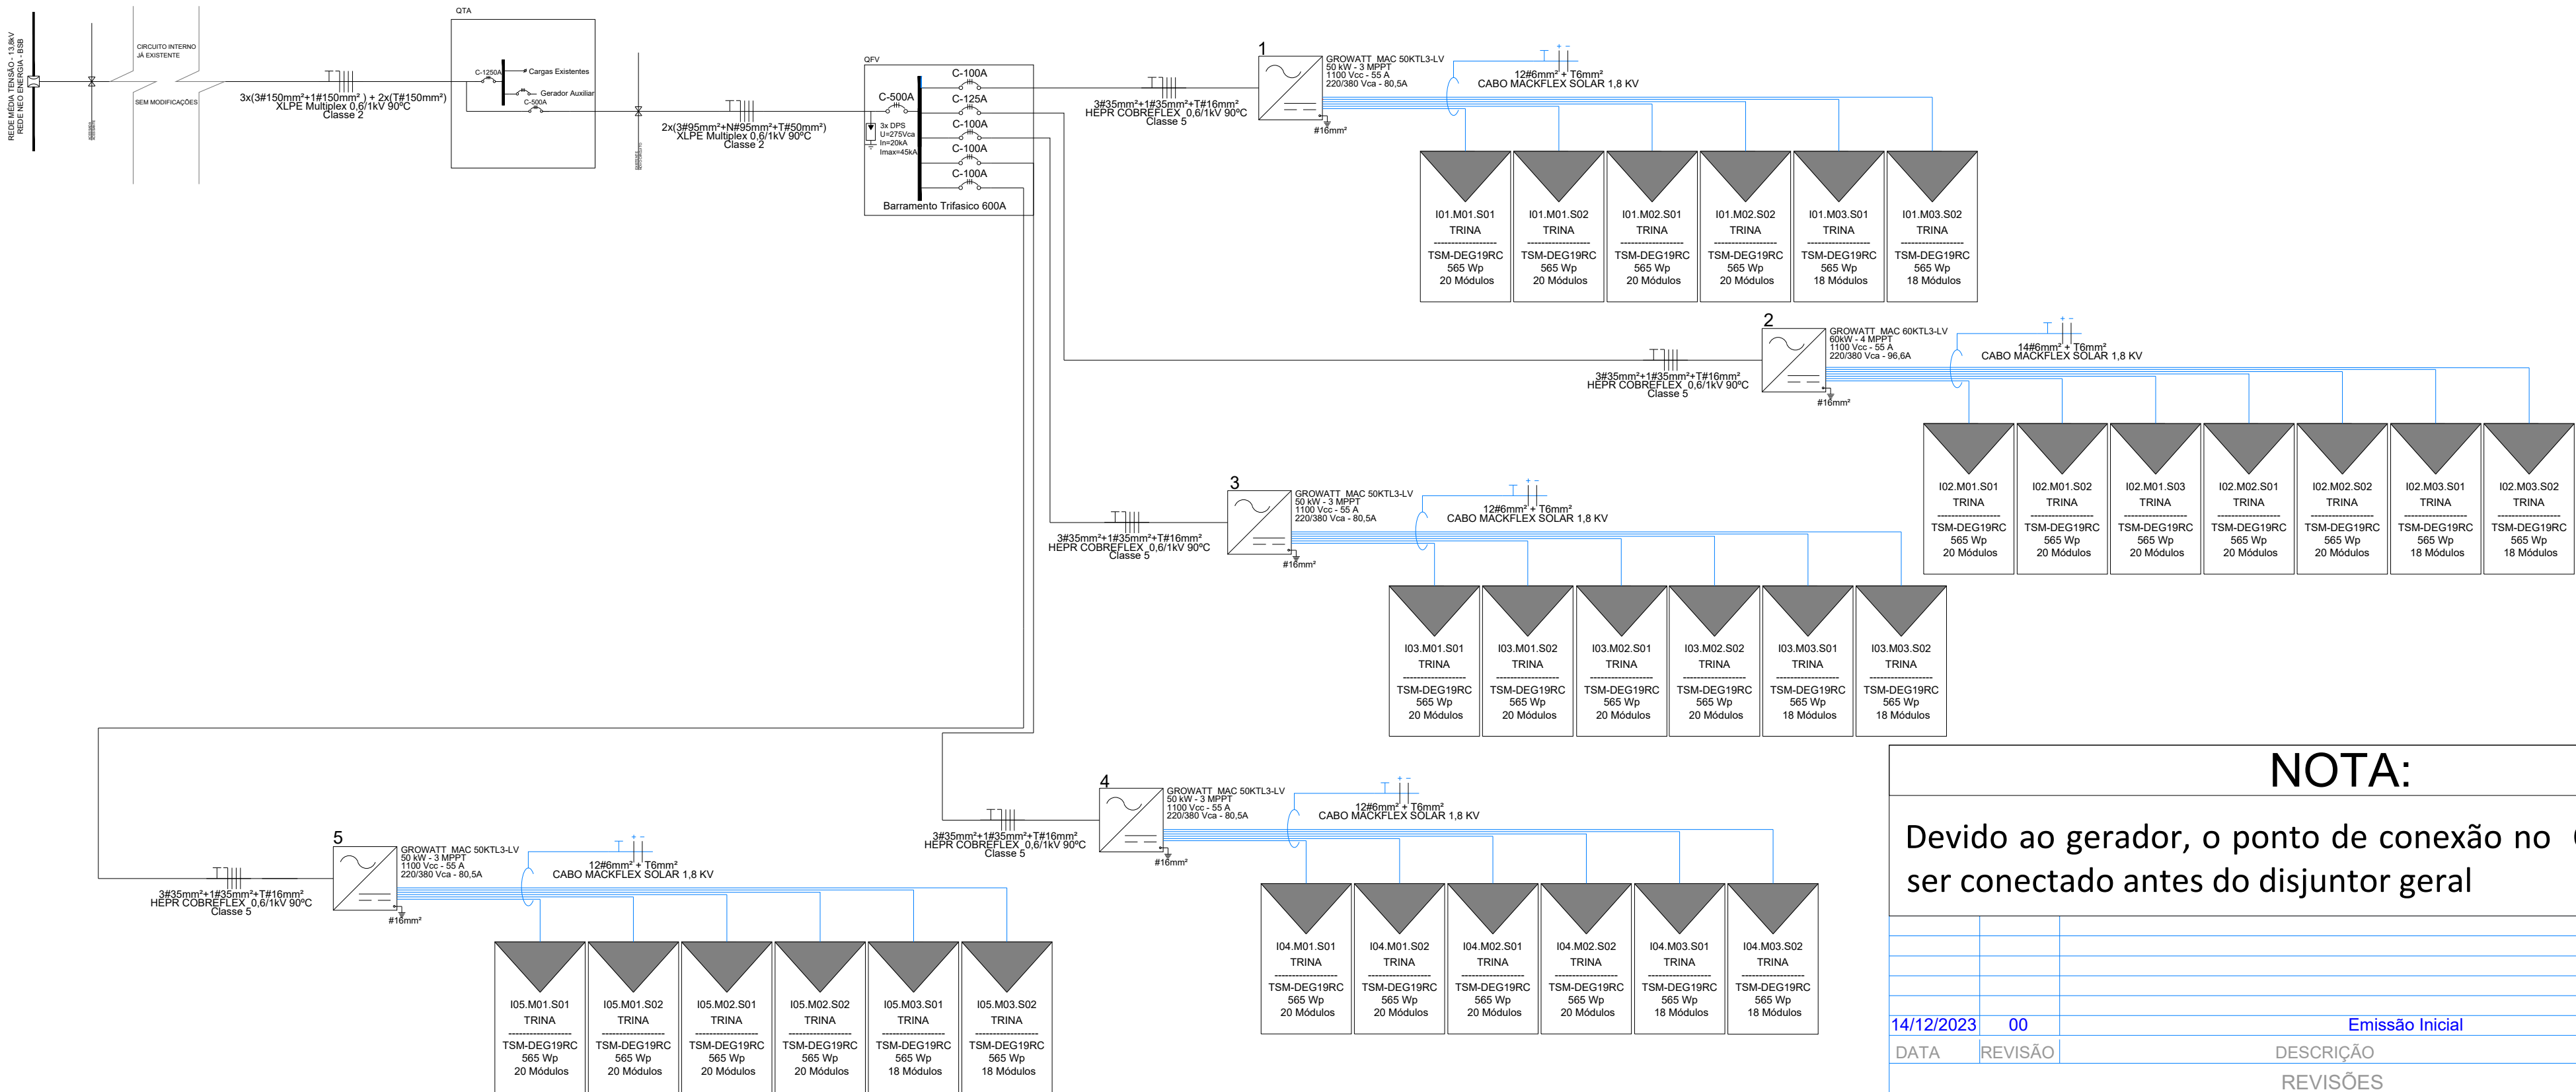

1 Diagrama Unifilar
Sem escala

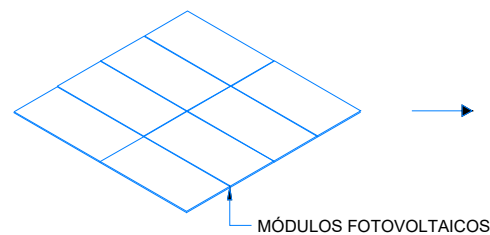

2 Diagrama de Blocos
Sem Escala

NOTA:

Devido ao gerador, o ponto de conexão no QTA deverá ser conectado antes do disjuntor geral

14/12/2023	00	Emissão Inicial
DATA	REVISÃO	DESCRIÇÃO
REVISÕES		
NEO 126 ESIMEX PROJETO DA USINA FOTOVOLTAICA		
CONTEÚDO Diagrama Unifilar Diagrama de Blocos		PRANCHA 3/5
OBSERVAÇÕES Os condutores devem obedecer as identificações conforme norma: Fases RST - Vermelho, Cinza ou Marrom Neutro - Azul Terra - Verde Positivo - Vermelho Negativo - Preto As strings deverão ser conectadas nos canais indicados do inversor. As carcaças dos inversores deverão ser aterradas. As especificações dos cabos, disjuntores e DPS deverão estar de acordo com este projeto. Todo encaminhamento dos cabos deverá ser feito através de eletroduto. Qualquer tipo de inviabilidade como linhas, locais inadequados de fixação, presença de estruturas de risco devem ser avaliados pelo responsável da execução do projeto.		PROJETO FOTOVOLTAICO FASE PROJETO EXECUTIVO REVISÃO 0 ESCALA INDICADA DATA 14/12/2023 ARQUIVO CAD
ENDEREÇO DA OBRA: SMU AV DQ CAXIAS FP QG EX BL A 4 ANDAR		DIMENSÃO DA FOLHA A2
CONTATOS: vinicius.aaraujo@neoenergia.com		COLABORAÇÃO LAIS FAVILA