


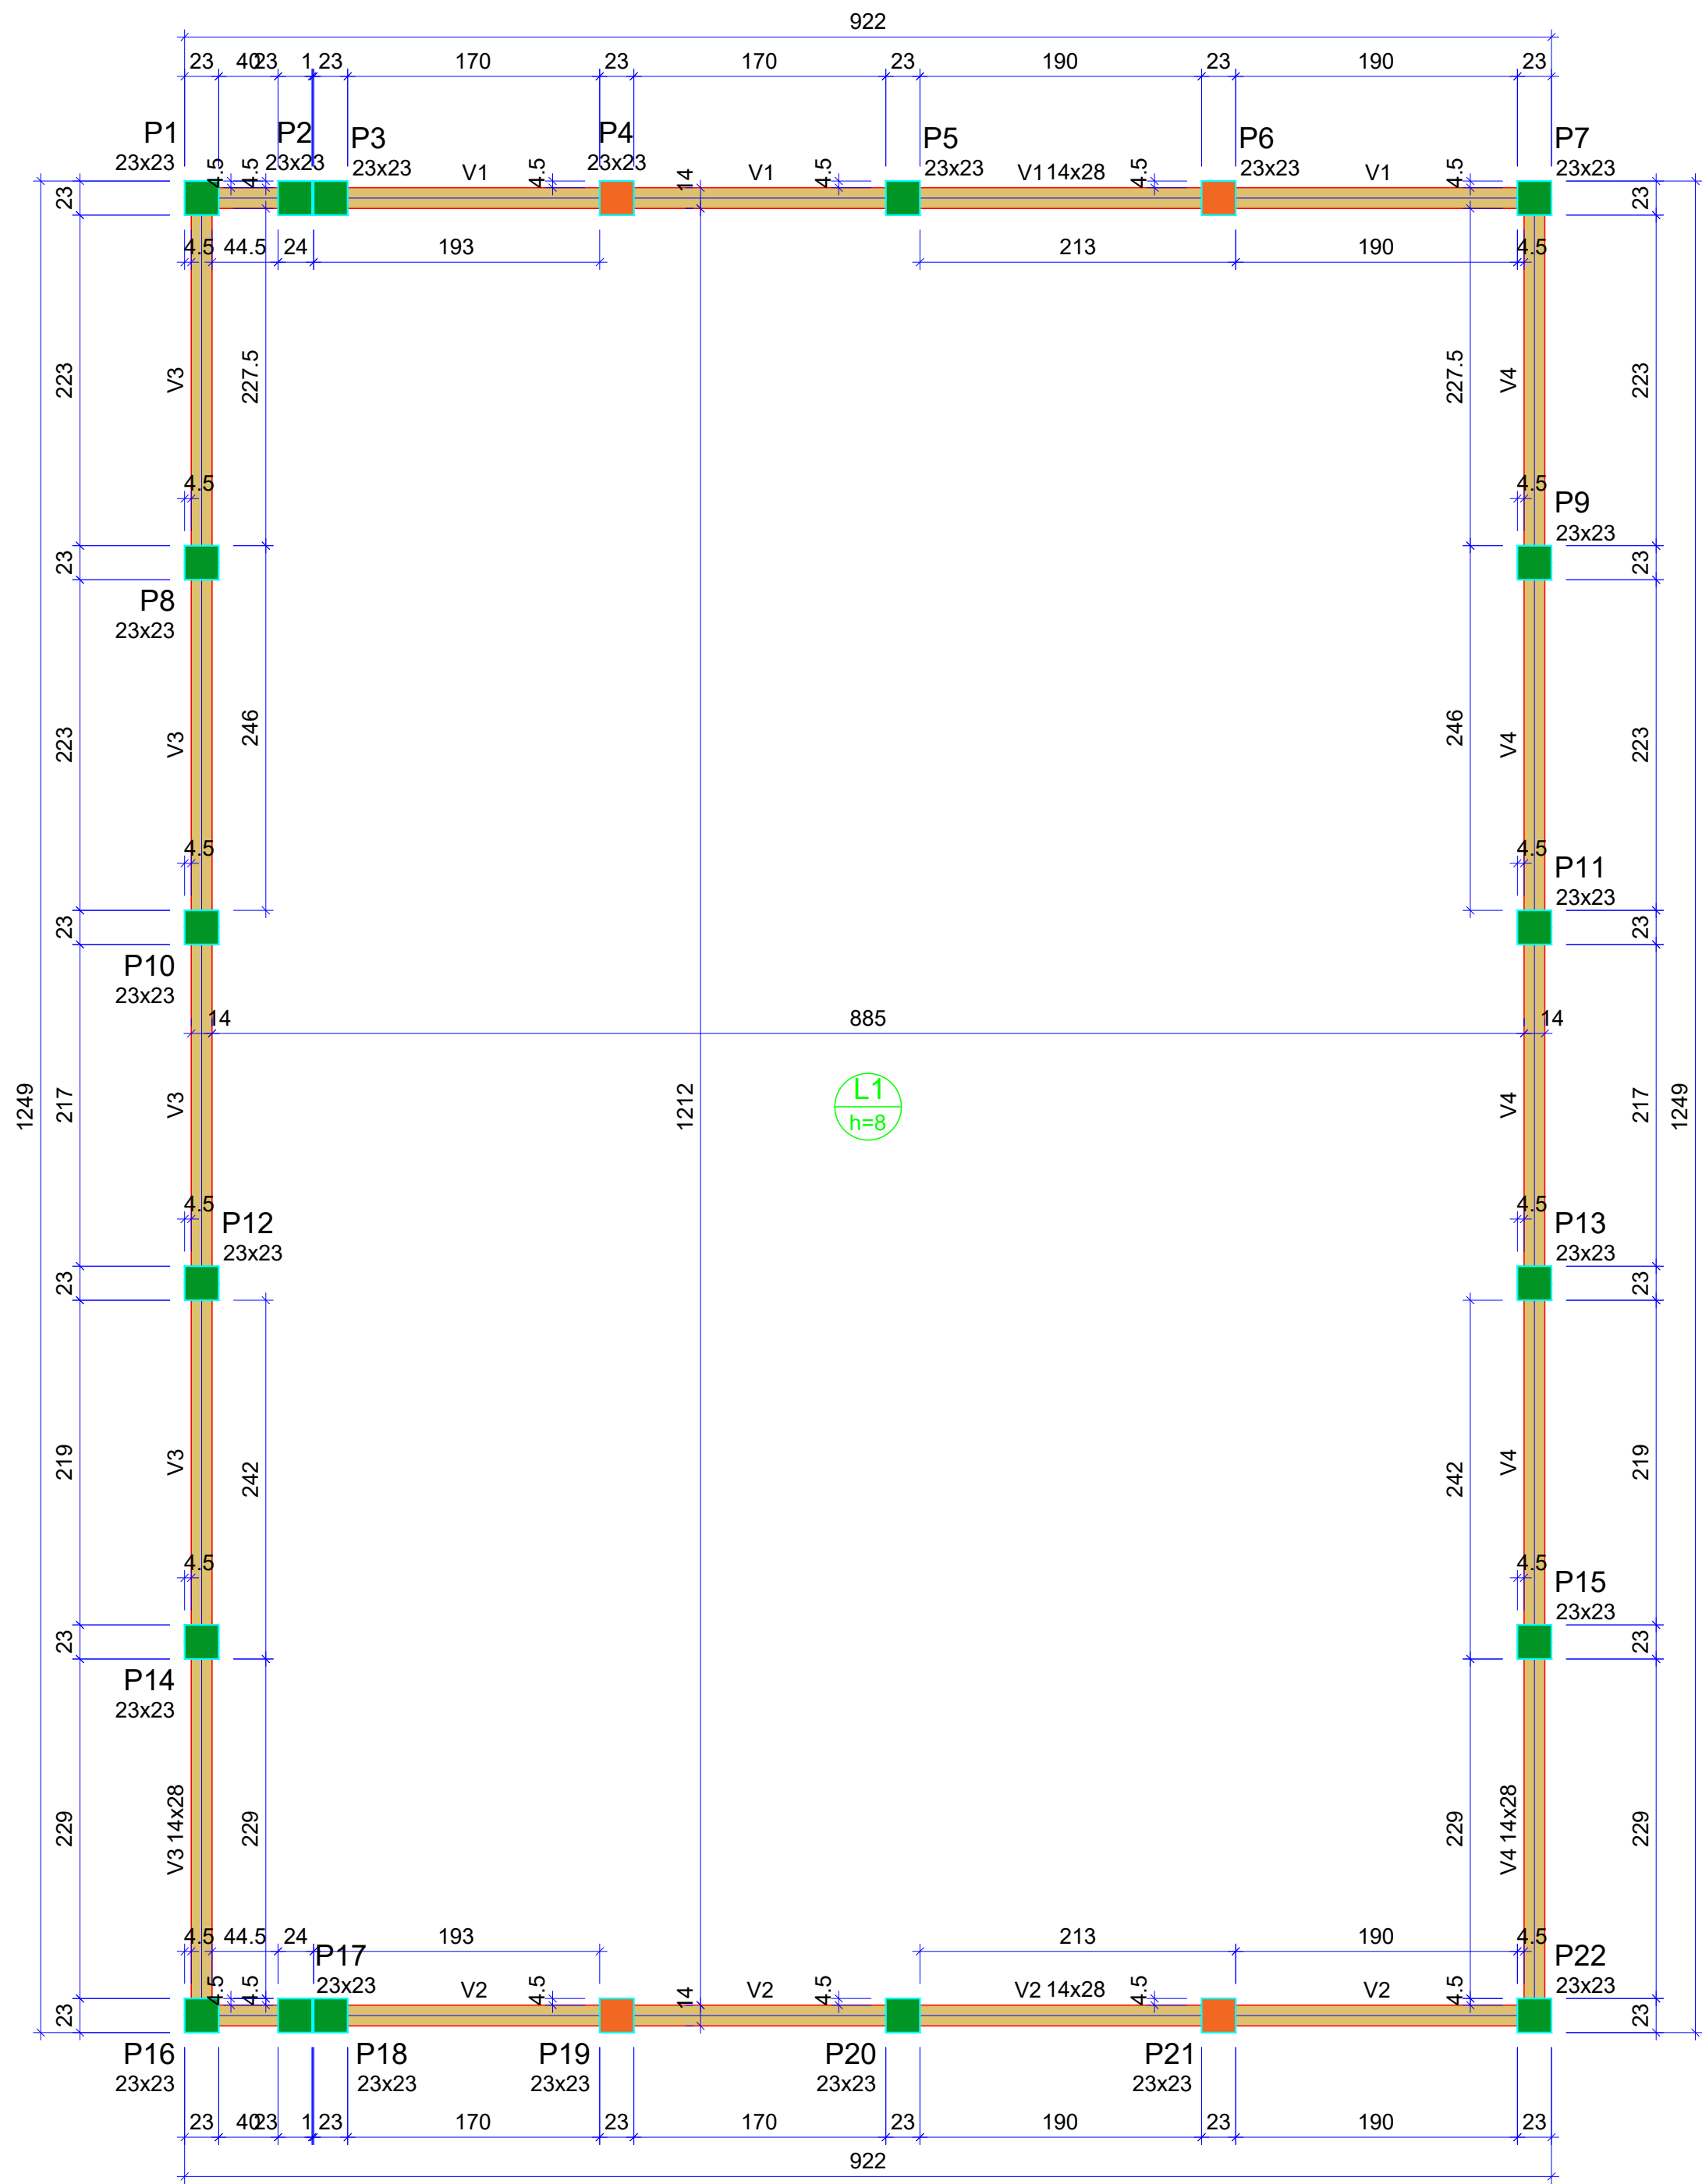

FORMA DO PAVIMENTO LAJE CONTRAPISO RADIER

Escala 1:75

Lajes							
Dados				Sobrecarga (kgf/m²)			
Nome	Tipo	Altura (cm)	Elevação (cm)	Nível (cm)	Peso próprio (kgf/m²)	Adicional	Acidental
L1	Maciça	8	0	155	200	154	300

Vigas			
Nome	Seção (cm)	Elevação (cm)	Nível (cm)
V1	14x28	0	155
V2	14x28	0	155
V3	14x28	0	155
V4	14x28	0	155

Características dos materiais	
fck (kgf/cm²)	Ecs (kgf/cm²)
250	241500

Dimensão máxima do agregado = 19 mm

Pilares			
Nome	Seção (cm)	Elevação (cm)	Nível (cm)
P1	23x23	0	155
P2	23x23	0	155
P3	23x23	0	155
P4	23x23	0	155
P5	23x23	0	155
P6	23x23	0	155
P7	23x23	0	155
P8	23x23	0	155
P9	23x23	0	155
P10	23x23	0	155
P11	23x23	0	155
P12	23x23	0	155
P13	23x23	0	155
P14	23x23	0	155
P15	23x23	0	155
P16	23x23	0	155
P17	23x23	0	155
P18	23x23	0	155
P19	23x23	0	155
P20	23x23	0	155
P21	23x23	0	155
P22	23x23	0	155

Legenda dos pilares	
	Pilar que morre
	Pilar a executar

Legenda das vigas e paredes	
	Viga

PROTOCOLO DOM				APROVAÇÃO DOM	
MDef		EB	DEC	DOM	ANO
CRO/8		2025		EST	01/01
41º CENTRO TELEMÁTICA			LOCAL BELEM/PA		
Reparação da laje da área comum do 41º Centro de Telemática em Belém-PA.					DATA 28/01/2025
PROJETO DE ESTRUTURAS – FORMA LAJE CONTRAPISO					METRO
LEONARDO PANTOJA LOPES JUNIOR – 1º TEN OTT				VRTO	ESCALA
ENG. CIVIL – CREA 16.886D – PA				VRTO CH SEC TEC	ESCALA INDICADA
BRUNO BORGES DE AMORIM – CAP QEM				VRTO CH CRO/8	1ºTEN LEONARDO
ENG. F. C. – CREA 2021110866 – D/RJ				VRTO CH CRO/8	VRTO/102 Forma Laje.dwg
CHARLES WLADIMIR DE ALMEIDA OLIVEIRA – CEL GSW				VRTO CH CRO/8	VRTO/102 Forma Laje.dwg
CREA 5061258070 – D/SP				VRTO CH CRO/8	VRTO/102 Forma Laje.dwg