



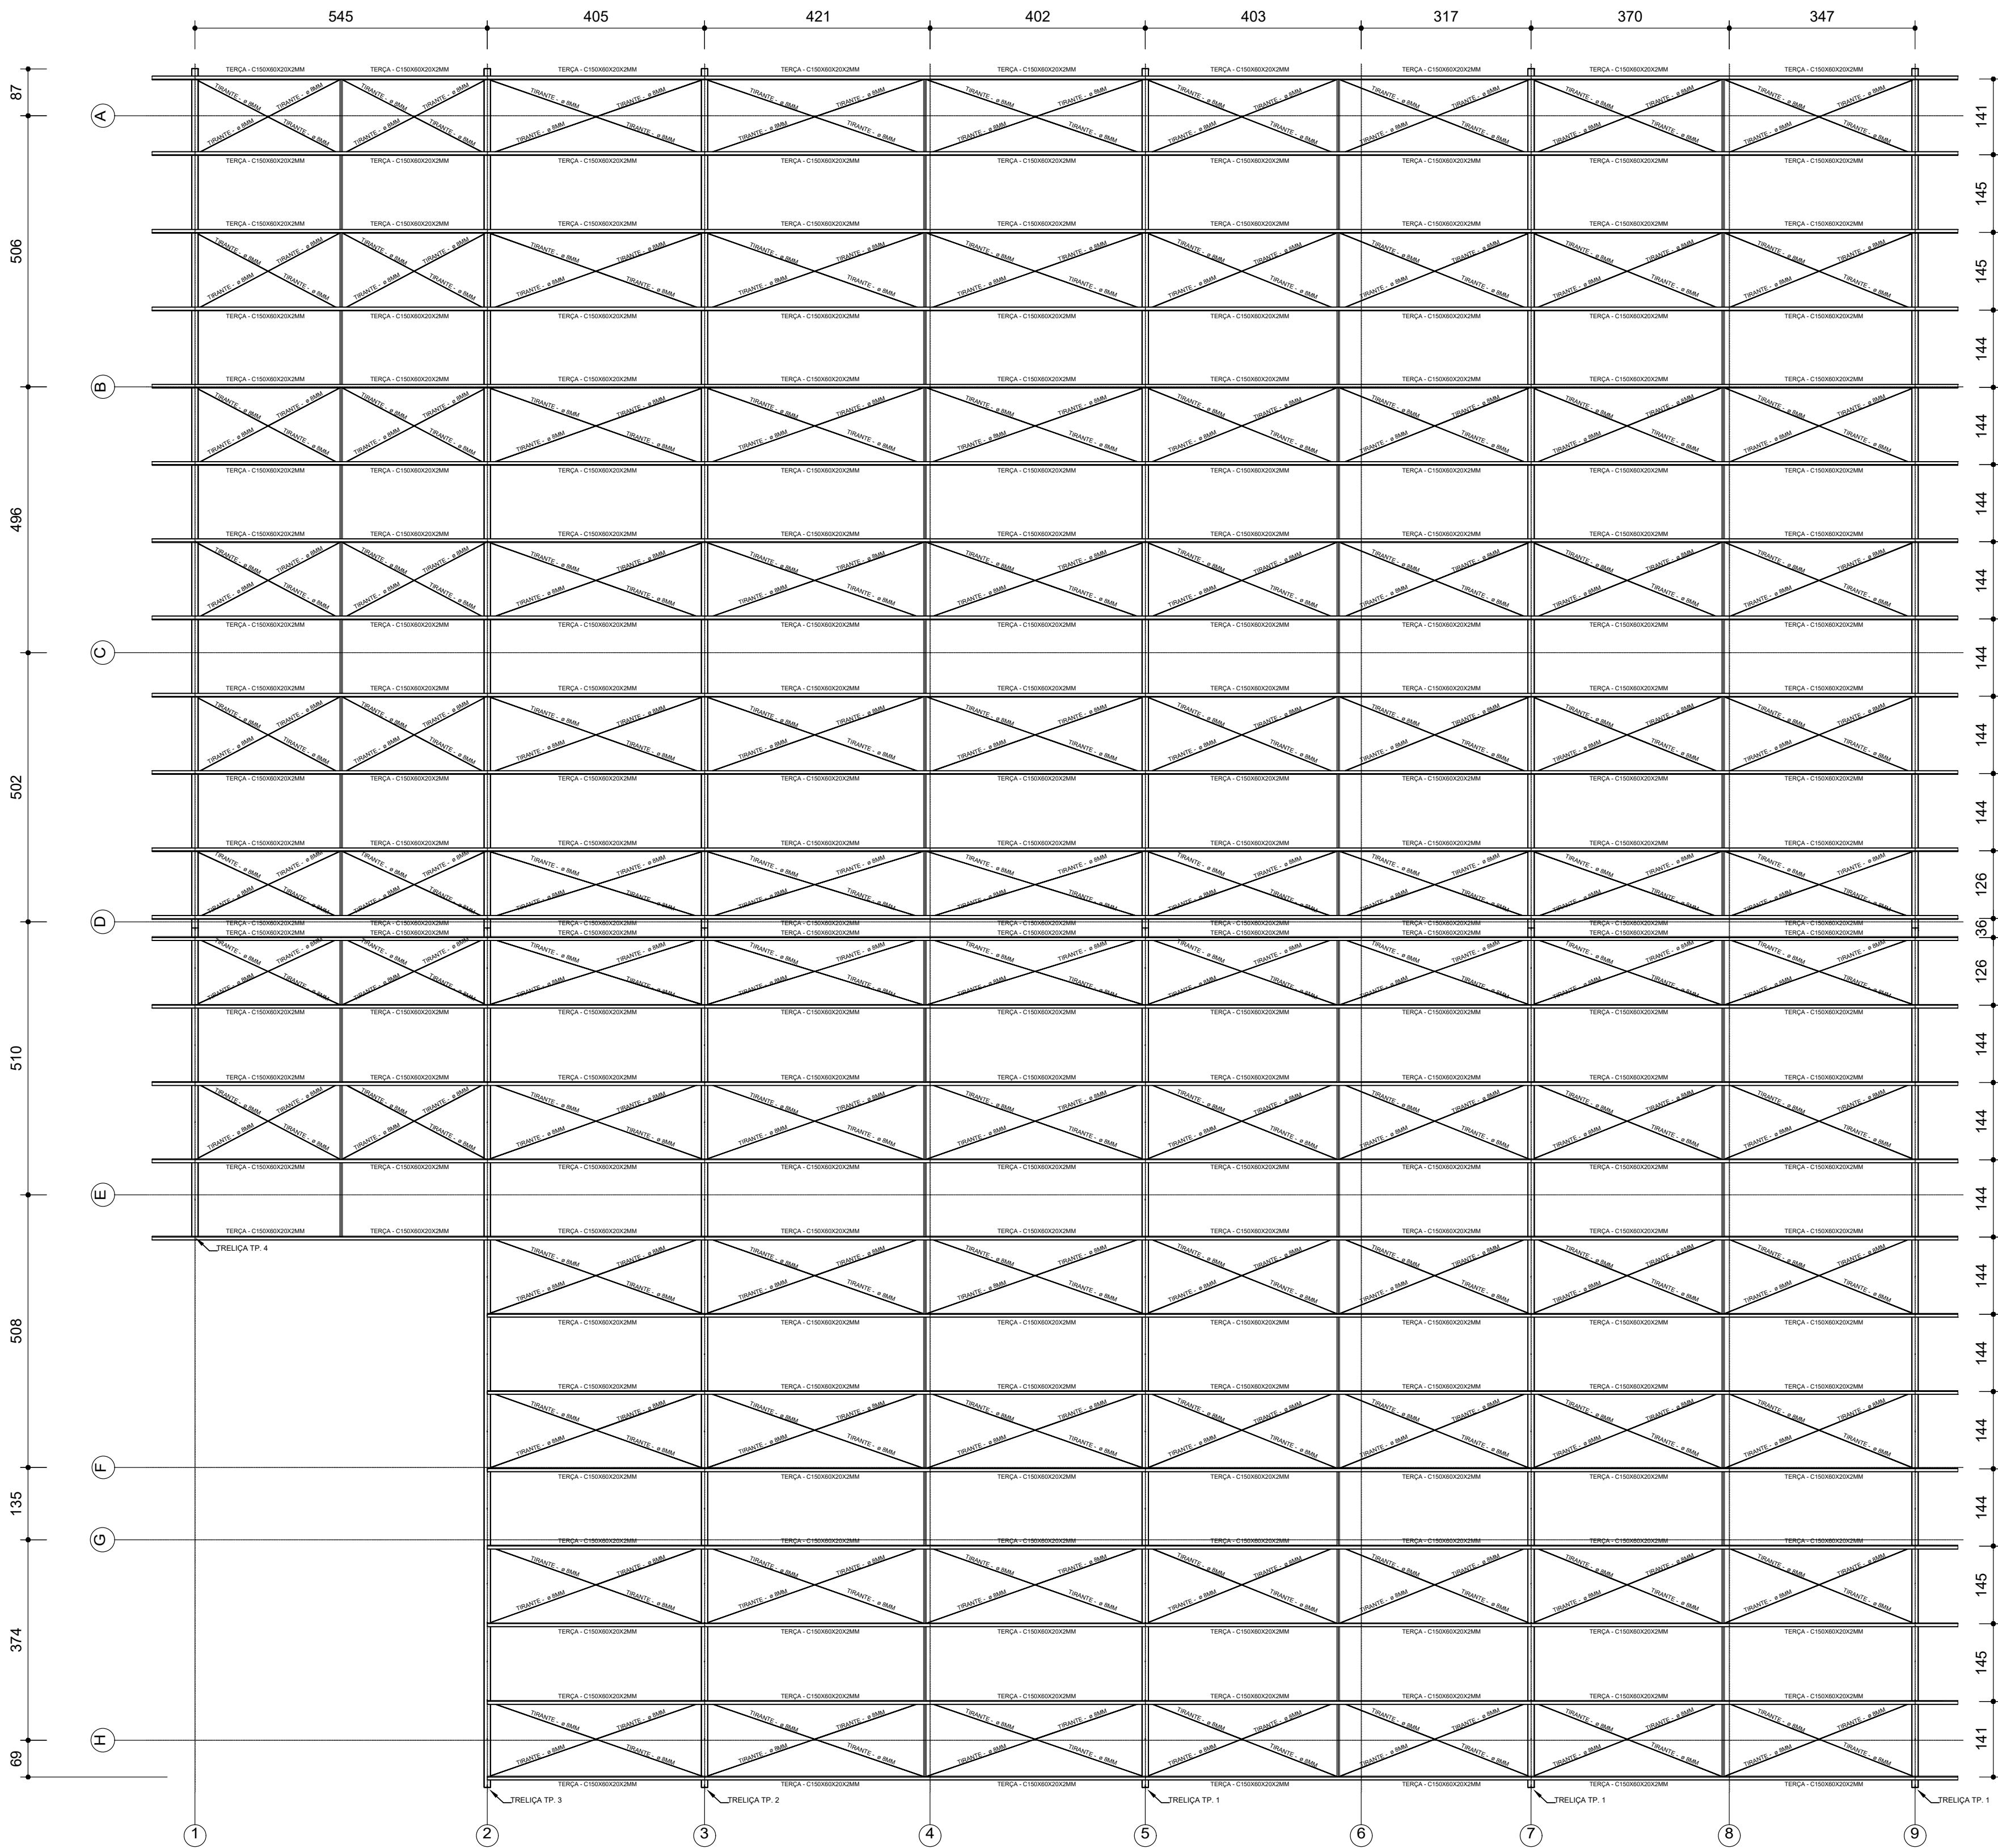

01 PLANTA DE COBERTURA
ESC. 1/75

TRELIÇAS - MATERIAL P/A COBERTURA			
ORD.	QUANT.(M)	DESIGNAÇÃO/MATERIAL	PESO (kg)
01	371.89	Banzo Inf./Sup. treliça TP1, TP2, TP3 e TP4	2934.94
02	13.44	Monstales divisor das tesouras TP1, TP2, TP3 e TP4	212.13
03	458.43	Diagonais/Montantes treliça TP1, TP2, TP3 e TP4	1957.68
04	37.68	Banzo Inf./Sup. treliças de apoio 01 e 02	208.05
05	31.72	Diagonais/Montantes treliças de apoio 01 e 02	38.10
06	764.87	Terças	3563.29
07	115.73	Correntes	278.00
08	780.42	Contraventamento - cobertura	307.94
09	20.06	Contraventamento - treliça de apoio 01	17.82
10	-	Placa base lig. tipo 1	1.36
11	-	Placa base lig. tipo 2	4.82
12	5.58	Parafusos de ancoragem	2.20
PESO TOTAL			9.526,33

FORMATO A1 (594mmx841mm)

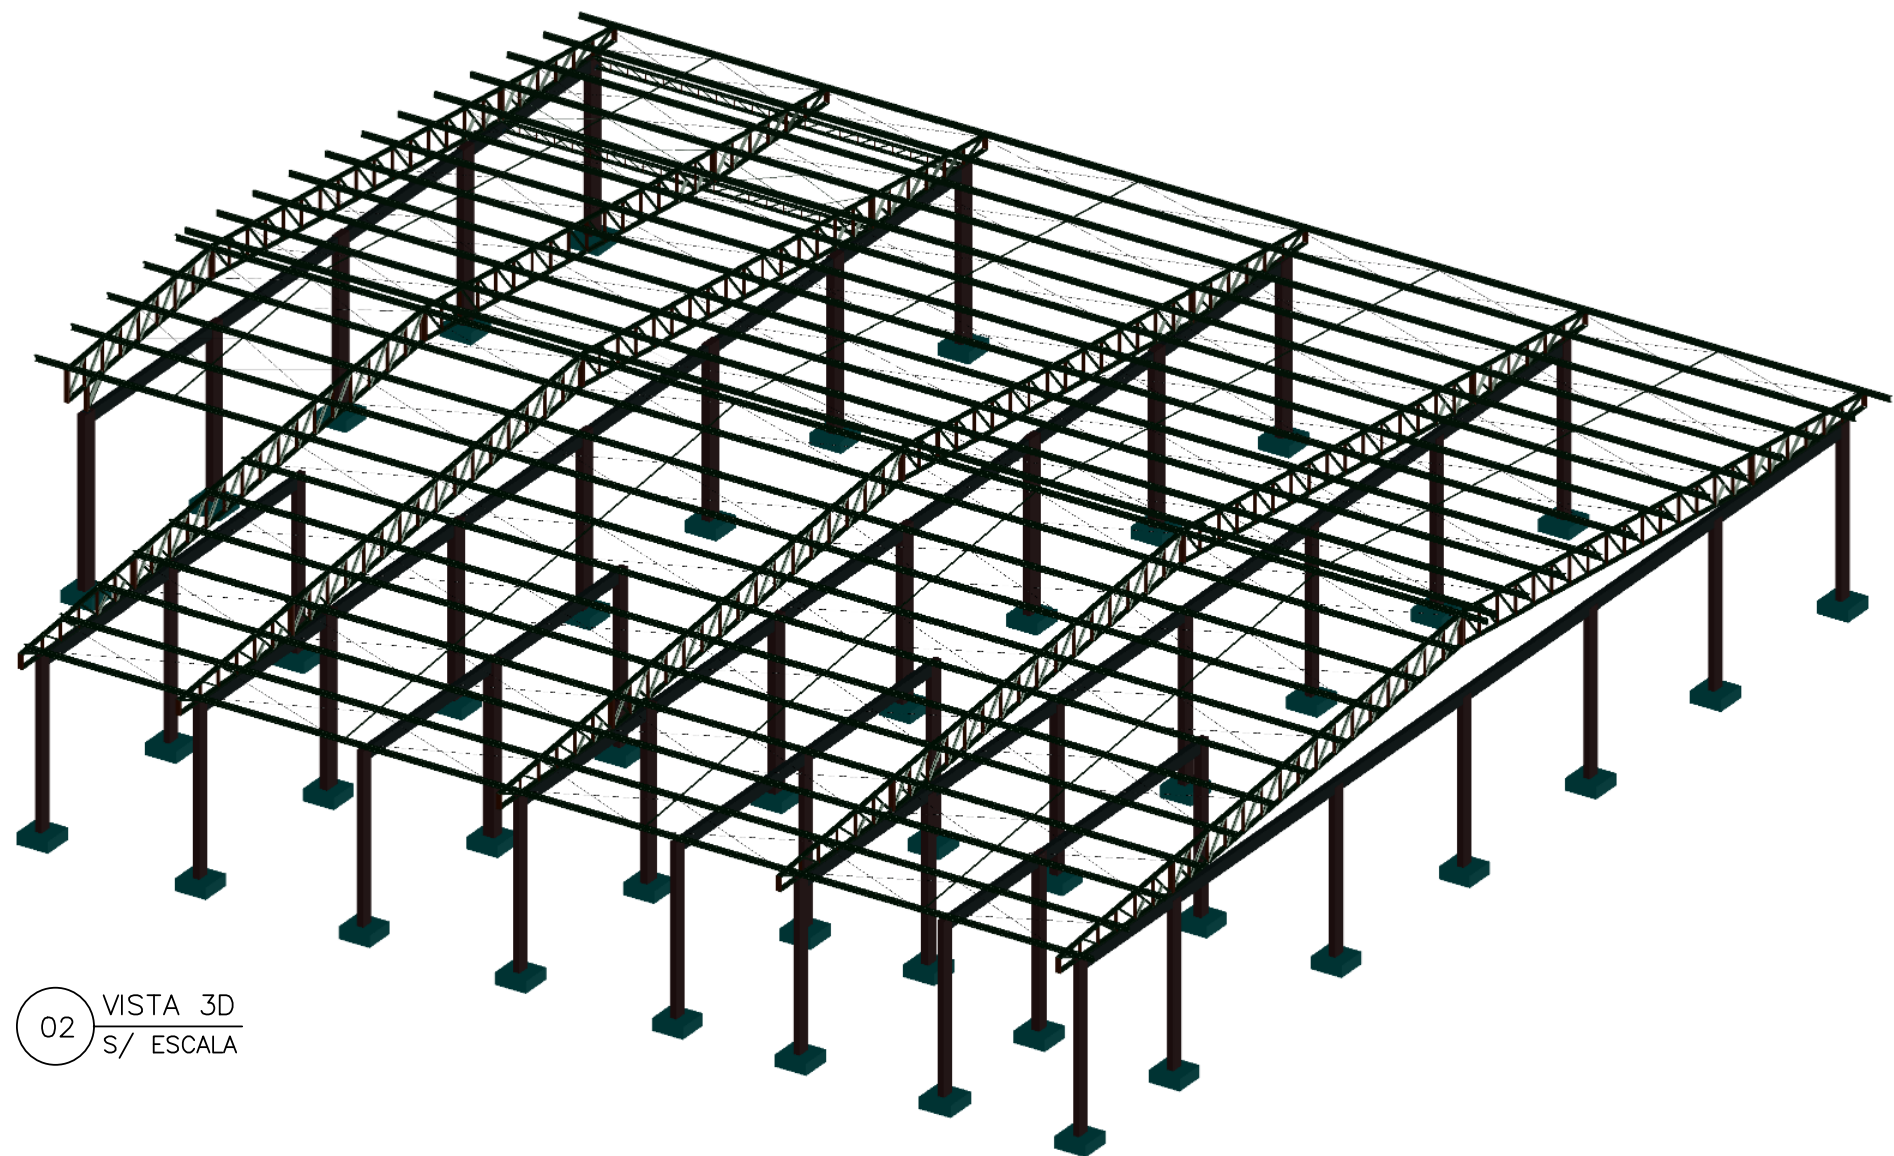

02 VISTA 3D
S/ ESCALA

OBSERVAÇÕES

- Cotas em milímetros (mm) - Usar aço MR250 = ASTM A-36 (fy = 250 Mpa)
- Usar solda de filete contínua em todas as ligações e em ambas as faces
- Conferir medidas no campo antes do corte dos perfis. - Utilizar eletrodo E70XX ou similar
- Usar aço CA = 50 (fu = 500 MPa) para os chumbadores nas placas base.

PROTÓCOLO DOM			APROVAÇÃO DOM				
Def	EB	DEC	DOM	ANO	Nº DO PROJETO	ITEM	FOLHA Nº
CRO/8				2025	XXXXXXXXXX	EST	01/03
5ª COMPANHIA DE POLICIA DO EXERCITO_15ª CIA PE					LOCAL		
ADEQUAÇÃO DE COBERTURA DO PAVILÃO GARAGEM					BELEM - PA		
PLANTA DE COBERTURA, VISTA 3D						DATA	28/08/2025
CENTIMETROS						DM	
ORÇ						DESENHISTA	
LIDINEI DE SOUSA LIMA - 2ª TEN OTT						SC PANTOJA	
ENQ. CIVIL - CONFEE 1516973810PA						ESCALA	
SEC TEC						INDICADA	
BRUNO BORGES DE AMORIM - CAP OEM						ARQUIVO	
ENG. F. C. - CREA 202110868-0/RJ						COB GARAGEM 15PE -	
01/08/2025						REVISÃO:01	
LEONAM MAGNO DOS SANTOS OLIVEIRA-TC OEM EL.							