


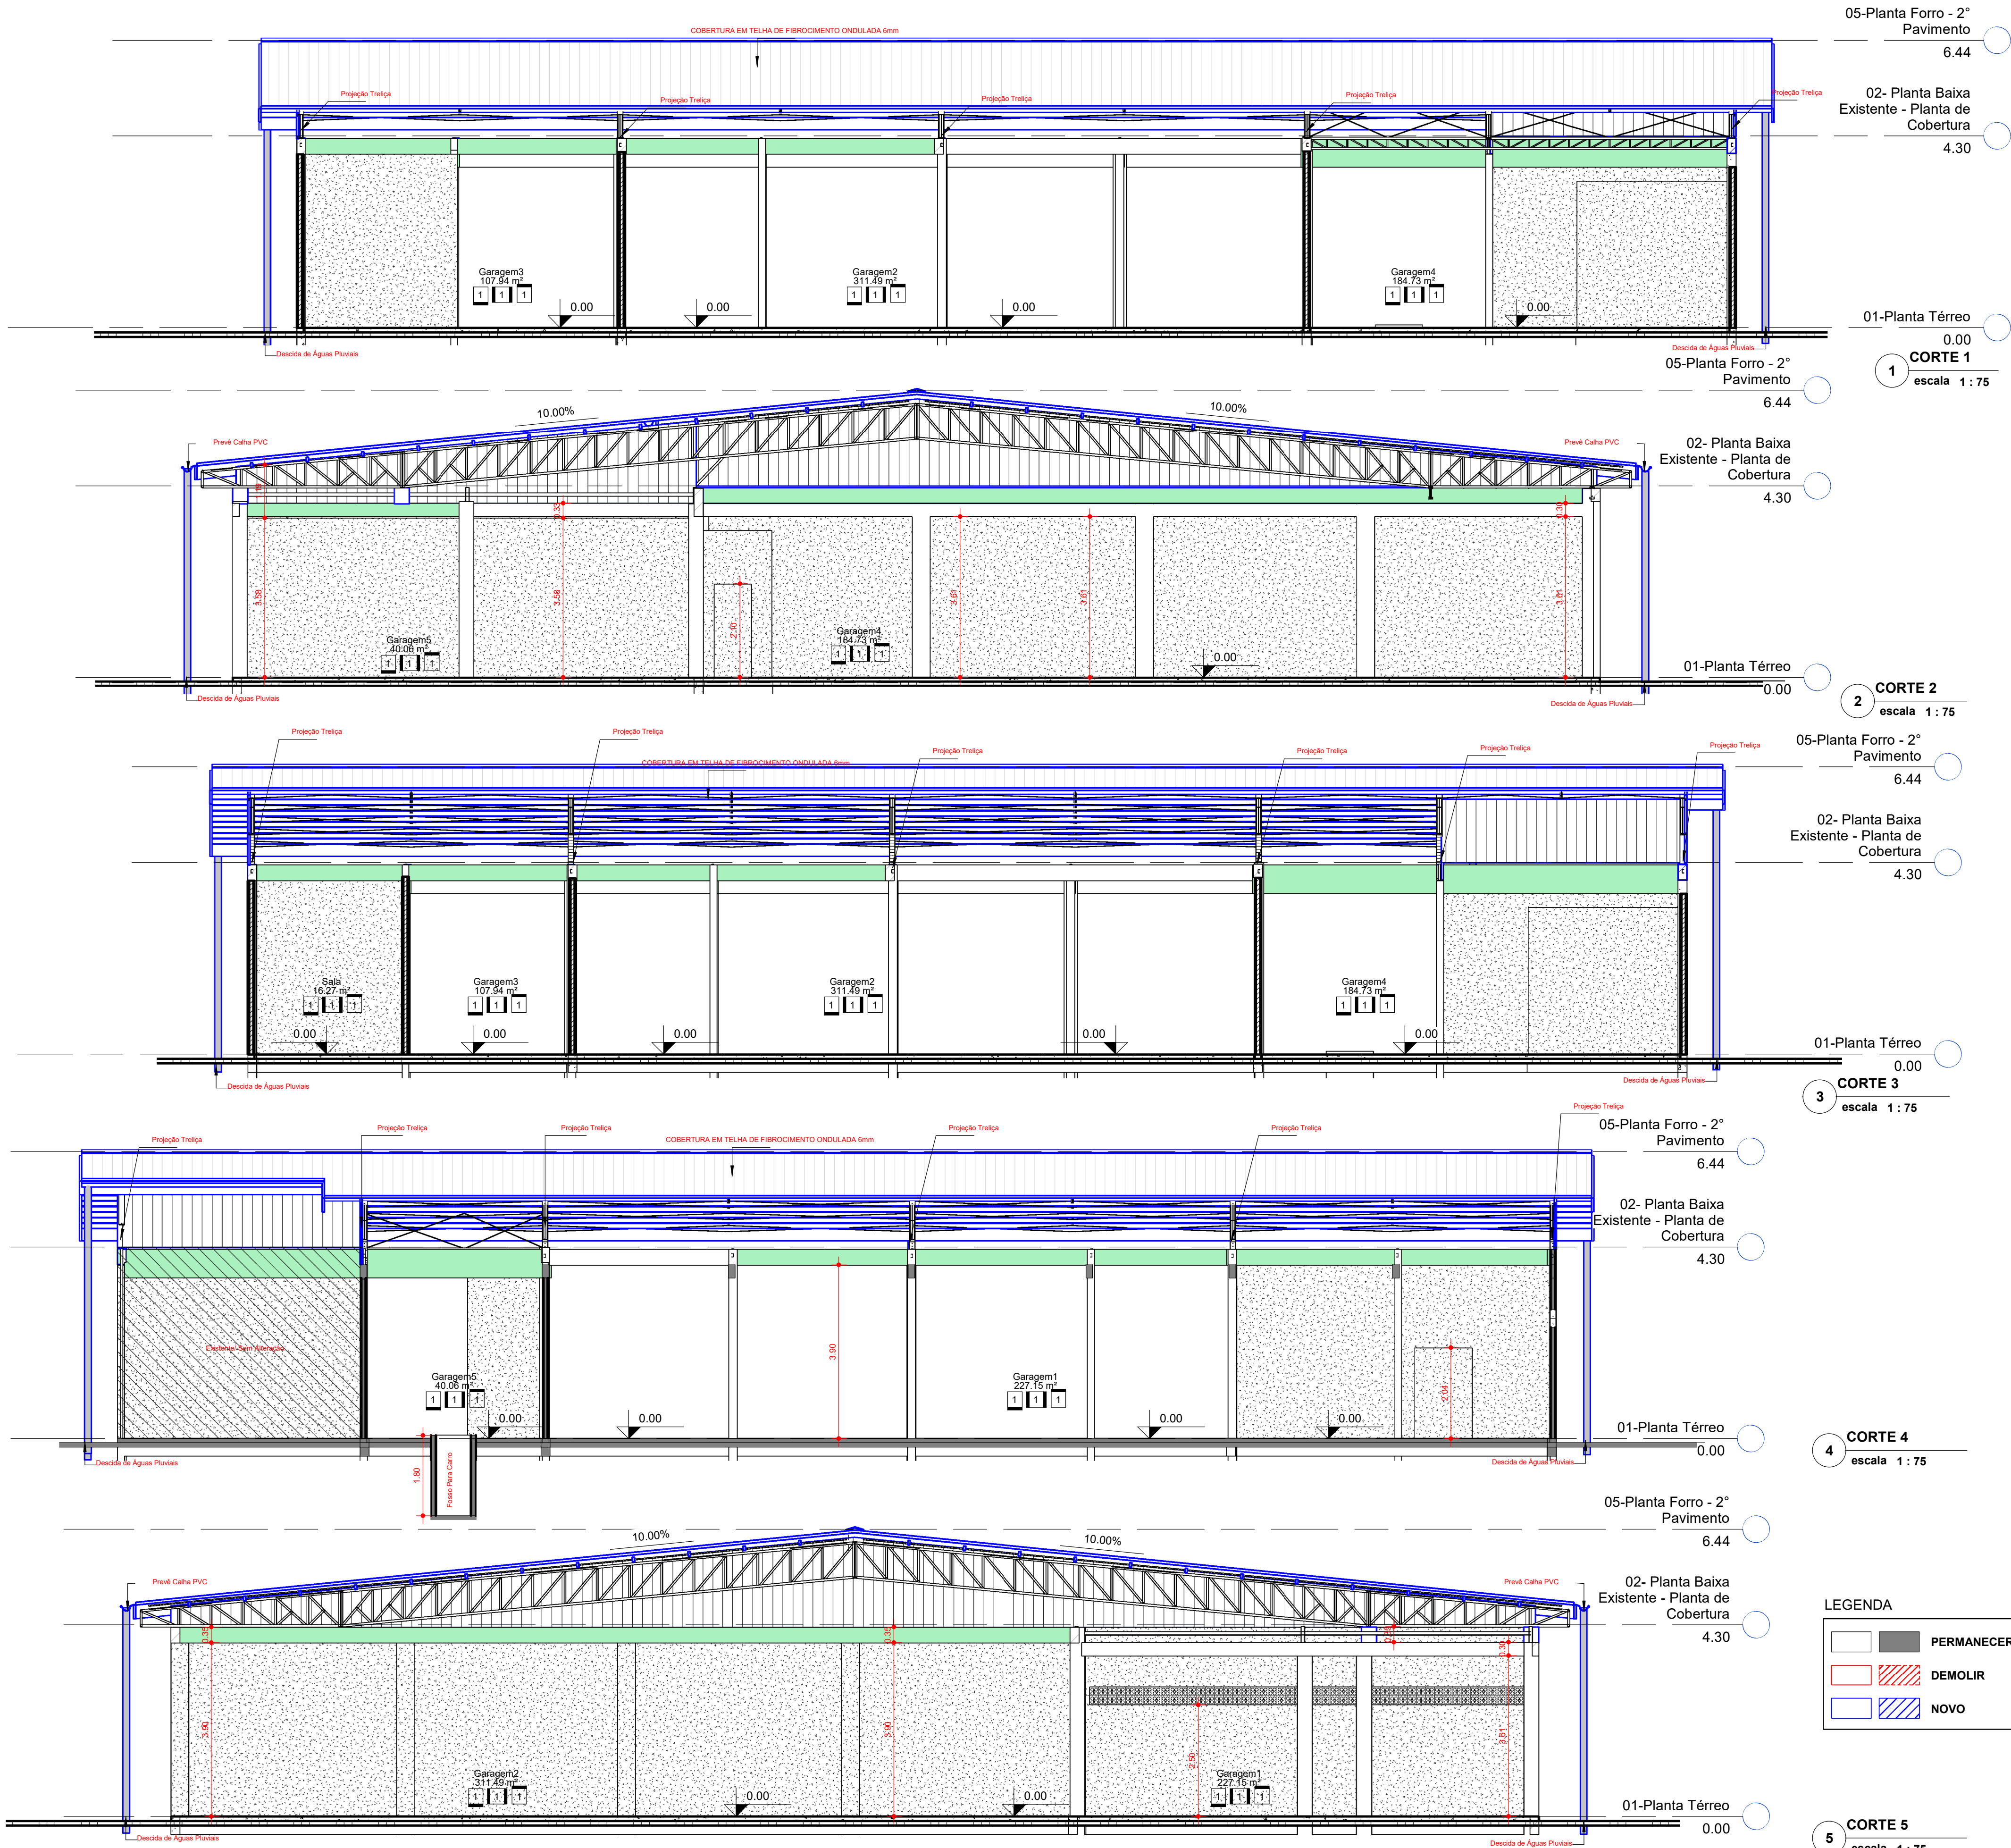

QUADRO DE MODIFICAÇÕES				
L	DATA	DESCRIÇÃO	RESP	VISTO
A				
B				
C				
D				
E				
F				
G				
H				

OBSERVAÇÕES				
ESTRUTURA METÁLICA A SER FIXADA/CHUMBADA NA ALVENARIA, PARA SUSTENTAÇÃO DA COBERTURA. O DIMENSIONAMENTO DAS PEÇAS SERÁ CONFORME PROJETO ESTRUTURAL ESPECÍFICO.				
NOME EMPRESA (QUANDO HOUVER)				