



**MINISTÉRIO DA DEFESA
EXÉRCITO BRASILEIRO
COMISSÃO REGIONAL DE OBRAS 5
(Comissão General Plínio Tourinho)**

ANEXO XII - PROJETOS

13 – CADERNO DE CANTEIRO DE OBRAS

DISCIPLINA	ARQUIVO	Nº	DESCRIÇÃO
CANTEIRO DE OBRAS	HGeC_25083_CNST_CASA_DE_APOIO_CANT_RCO	1	PLANTA DE SITUAÇÃO E PLANTA DO CANTEIRO DE OBRA


Curitiba, 16 de outubro de 2026.

Autor:



LUISE CAROLINE DANIEL MIELKE – 2º Tenente
Adjunta da Subseção de Projetos da CRO5


PLANTA DE SITUAÇÃO
ESC 1:250

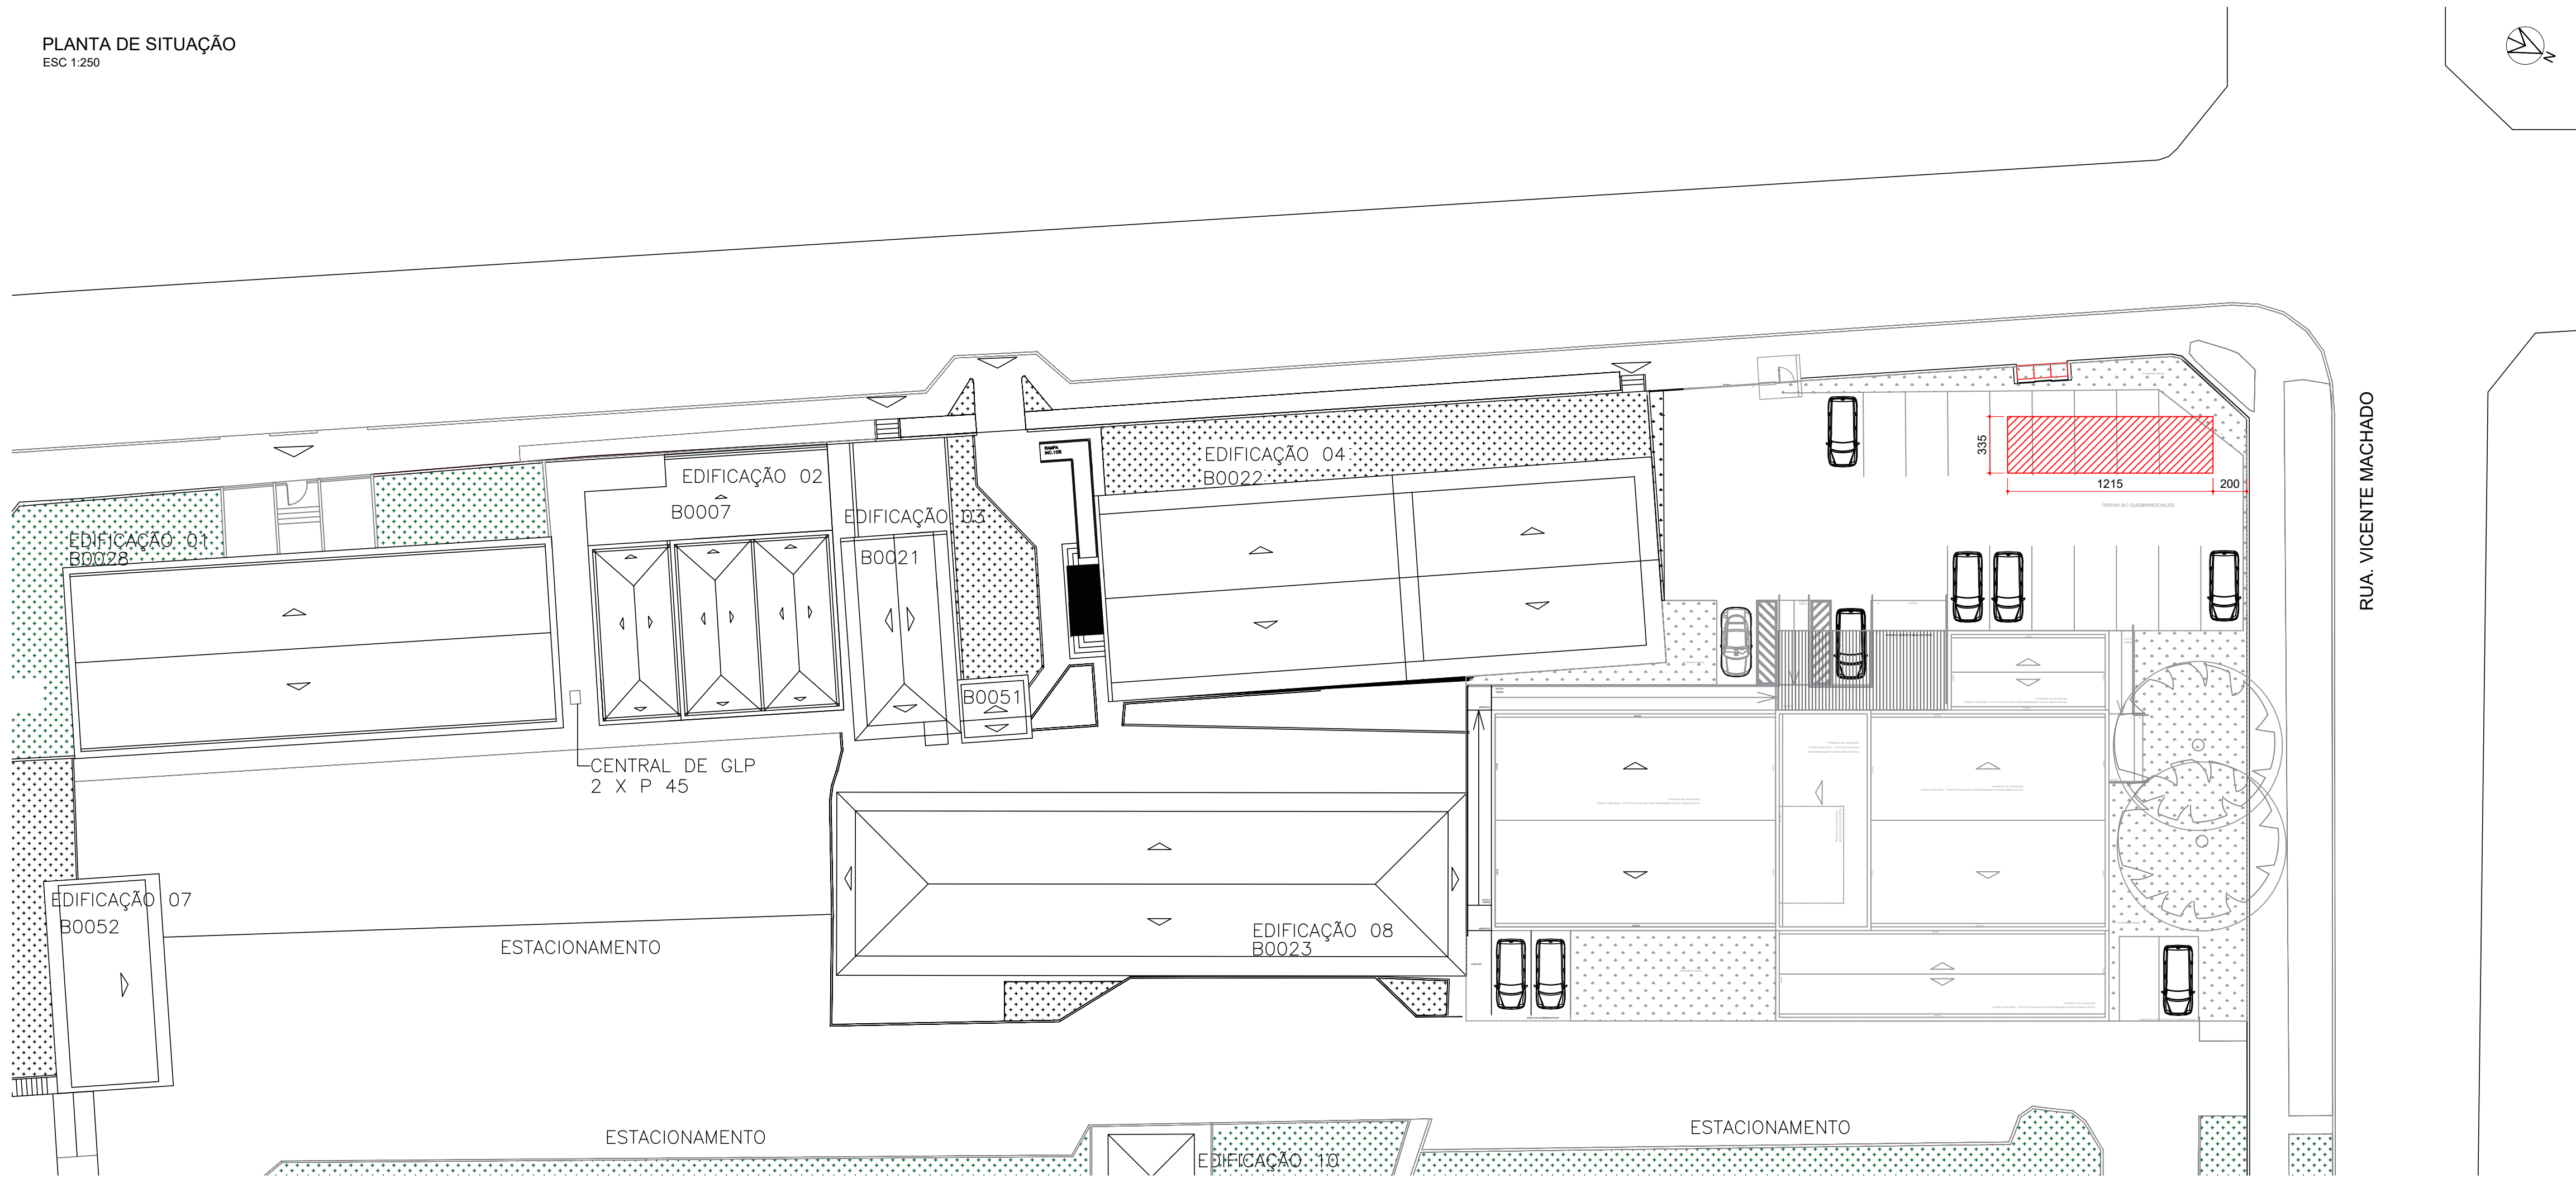

LEGENDA

- ÁREA DO CANTEIRO
- PAVIMENTAÇÃO ASFALTICA
- PAVIMENTAÇÃO EM BLOCO INTERTRAVADO
- GRAMA
- SEM PAVIMENTAÇÃO

PLANTA LAYOUT DA ÁREA DE VIVENCIA DO CANTEIRO DE OBRA - TIPO II
ESC 1:25

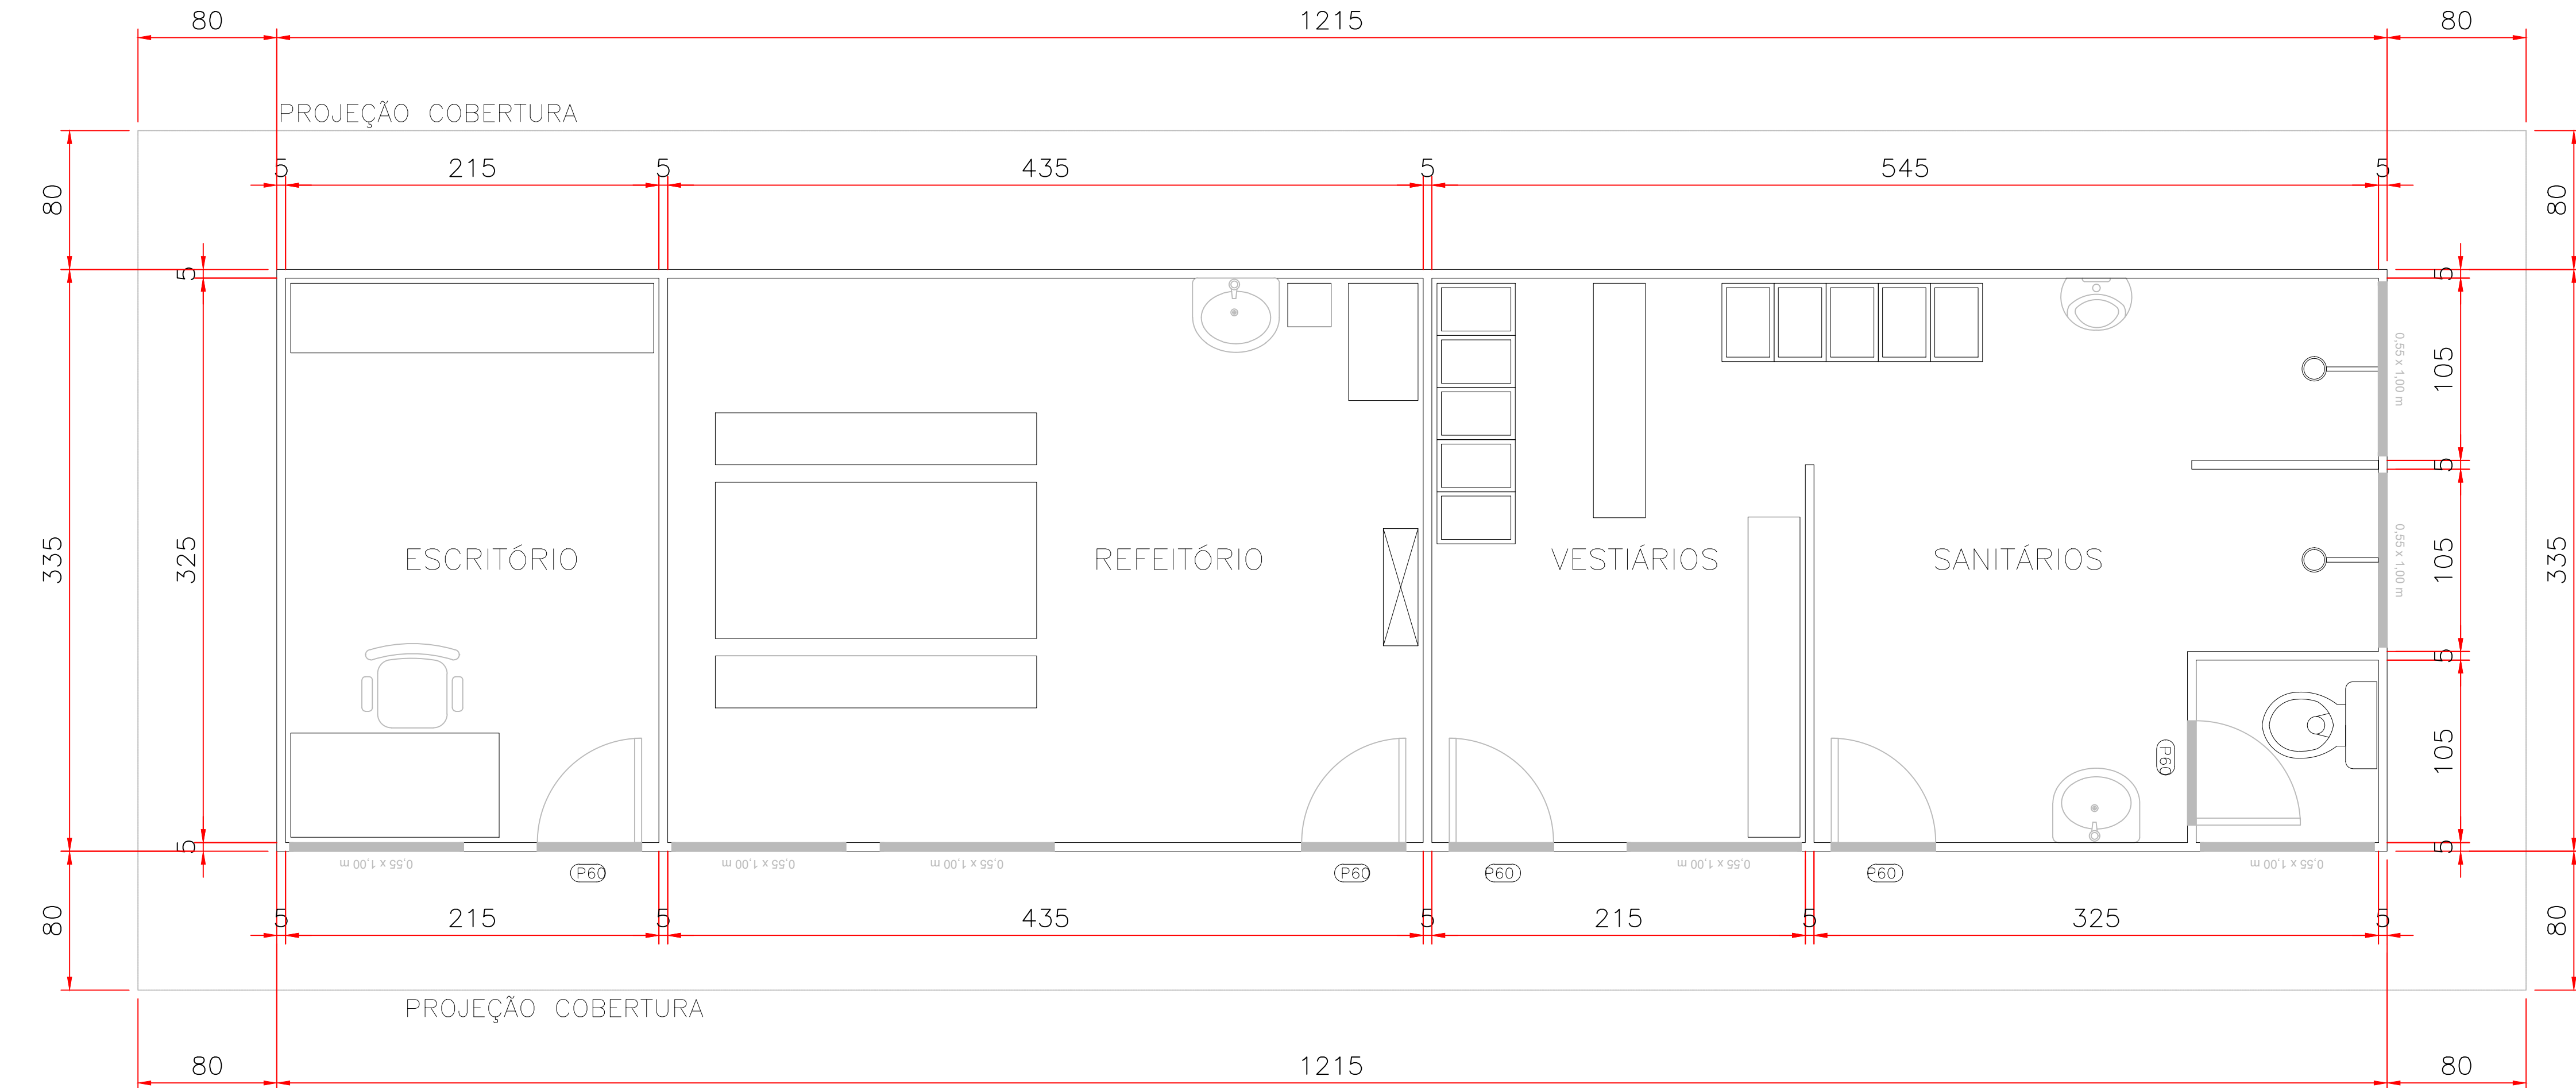

REFERÊNCIA: FDE

QUADRO DE MODIFICAÇÕES

L	DATA	DESCRIÇÃO	RESP.
A	31/07/2026	EMIÇÃO INICIAL	TEN LUISE
B			
C			
D			
E			
F			
G			
H			

OBSERVAÇÕES

MDef	EB	DEC	DOM	ANO	Nº OPUS	ITEM	FOLHA	
CRO 5				2026	202605002	CANT	01/01	
OM HOSPITAL GERAL DE CURITIBA					LOCAL CURITIBA - PR			
OBRA/SERVIÇO CONSTRUÇÃO DA CASA DE APOIO DE HGeC							DATA JUL/2026	
PRANCHA PLANTA DE SITUAÇÃO E PLANTA DO CANTEIRO DE OBRA							DIM NÍVEL: METRO COTA: CENTIMETRO	
AUTOR LUISE CAROLINE DANIEL MIELKE - 2º TEN CH SS PROJ - CREA-PR 118846/D					VISTO AUTOR CH SS PROJ			DESENHISTA SGT KORMANN
DAVI NOWICKI GIESE - CAP ENGº GEM/TC - CREA RJ 2013134757					VISTO CH SS PROJ			ESCALA INDICADA
CH CRO 5 MARCIO LEANDRO BURIGO - TC ENGº GEM/TC - CREA SP 5062149005/D					VISTO CH CRO 5			ARQUIVO ENC. 00001_0001