


1 **Planta de Situação**
escala 1 : 100

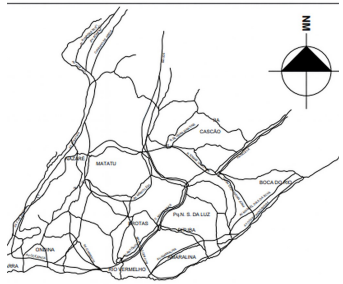

QUADRO DE MODIFICAÇÕES

L	DATA	DESCRIÇÃO	RESP.	VISTO
A				
B				
C				
D				
E				
F				
G				
H				

OBSERVAÇÕES

PROTOCOLO DOM	APROVAÇÃO DOM


MD EB DEC DOM	ANO	Nº OPUS	ITEM	FOLHA
SRO/6	2026	REV 00	ARQ	1/10

OM: PNR Edifício Duque de Caxias
LOCAL: Av. Sete de Setembro, 1754 - Vitória, Salvador - BA, 40080-004

OBRA: 202606018 - 6ª RM - Elevador de Serviço Ed. Duque de Caxias
DATA: 19/08/26

PRANCHA: Planta de Situação e Locação
DIM: METRO

AUTOR PROJETO	VISTO AUTOR PROJ	DESENHISTA
DAVI RICARDO Santos de Sousa - 1° Ten QEM FC		1° TEN - DAVI RICARDO
CH SEC TEC PROJ	VISTO CH SEC TEC PROJ	ESCALA
Carlos Augusto CAVALCANTE Marinho Jr. TC QEM FC		INDICADA
CH SRO/6	VISTO CH SRO/6	ARQUIVO
		arquivo.rvt

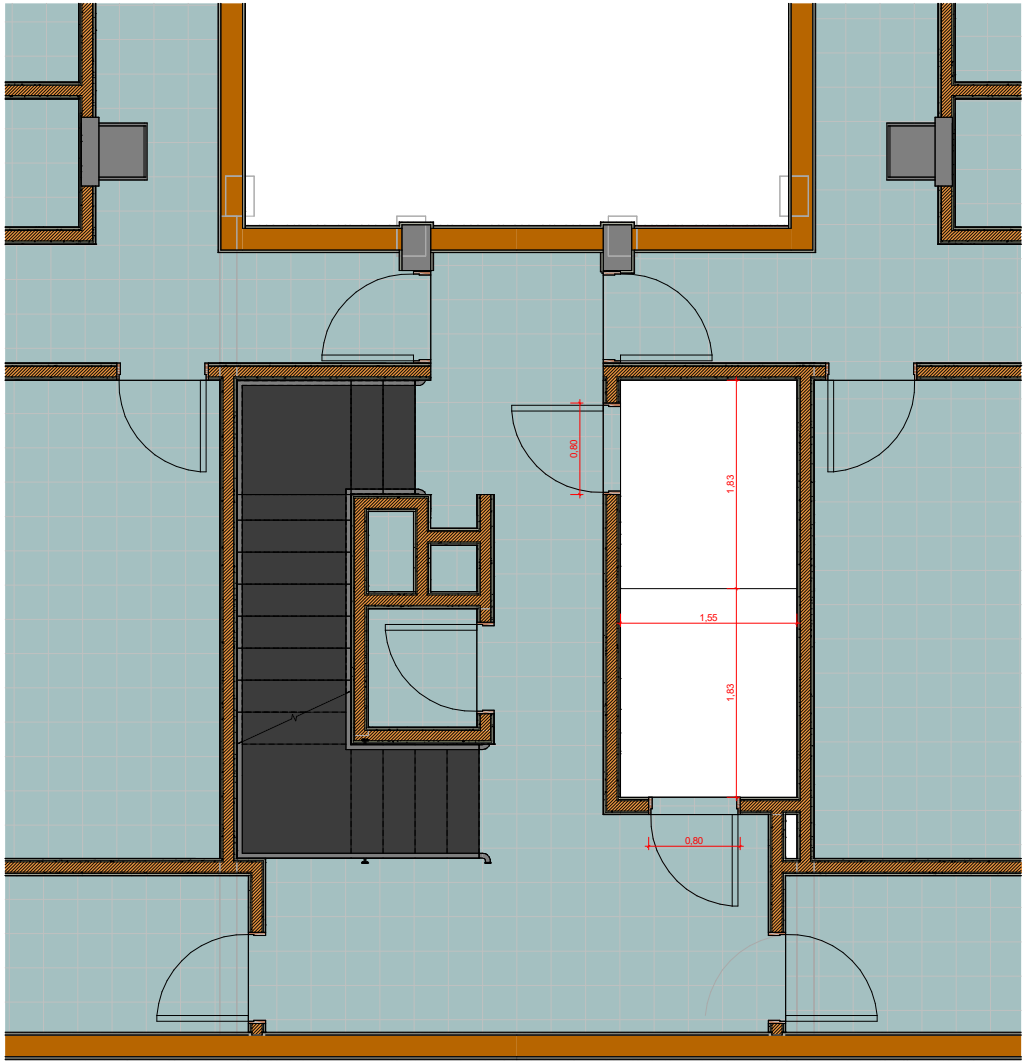

1 **Detalhe Cx Elevador - Cadastro**
escala 1 : 20

QUADRO DE MODIFICAÇÕES

L	DATA	DESCRIÇÃO	RESP.	VISTO
A				
B				
C				
D				
E				
F				
G				
H				

OBSERVAÇÕES

PROTOCOLO DOM

APROVAÇÃO DOM


MD EB DEC DOM	ANO	Nº OPUS	ITEM	FOLHA
SRO/6	2026	REV 00	ARQ	2/10

OM: PNR Edifício Duque de Caxias
LOCAL: Av. Sete de Setembro, 1754 - Vitória, Salvador - BA, 40080-004

OBRA: 202606018 - 6ª RM - Elevador de Serviço Ed. Duque de Caxias
DATA: 19/08/26

PRANCHA: Detalhe Cx Elev - Cadastro
DIM: METRO

AUTOR PROJETO	VISTO AUTOR PROJ	DESENHISTA
DAVI RICARDO Santos de Sousa - 1° Ten QEM FC		Davi Ricardo - 1° Ten
CH SEC TEC PROJ	VISTO CH SEC TEC PROJ	ESCALA
Carlos Augusto CAVALCANTE Marinho Júnior - TC QEM		INDICADA
CH SRO/6	VISTO CH SRO/6	ARQUIVO
		arquivo.rvt

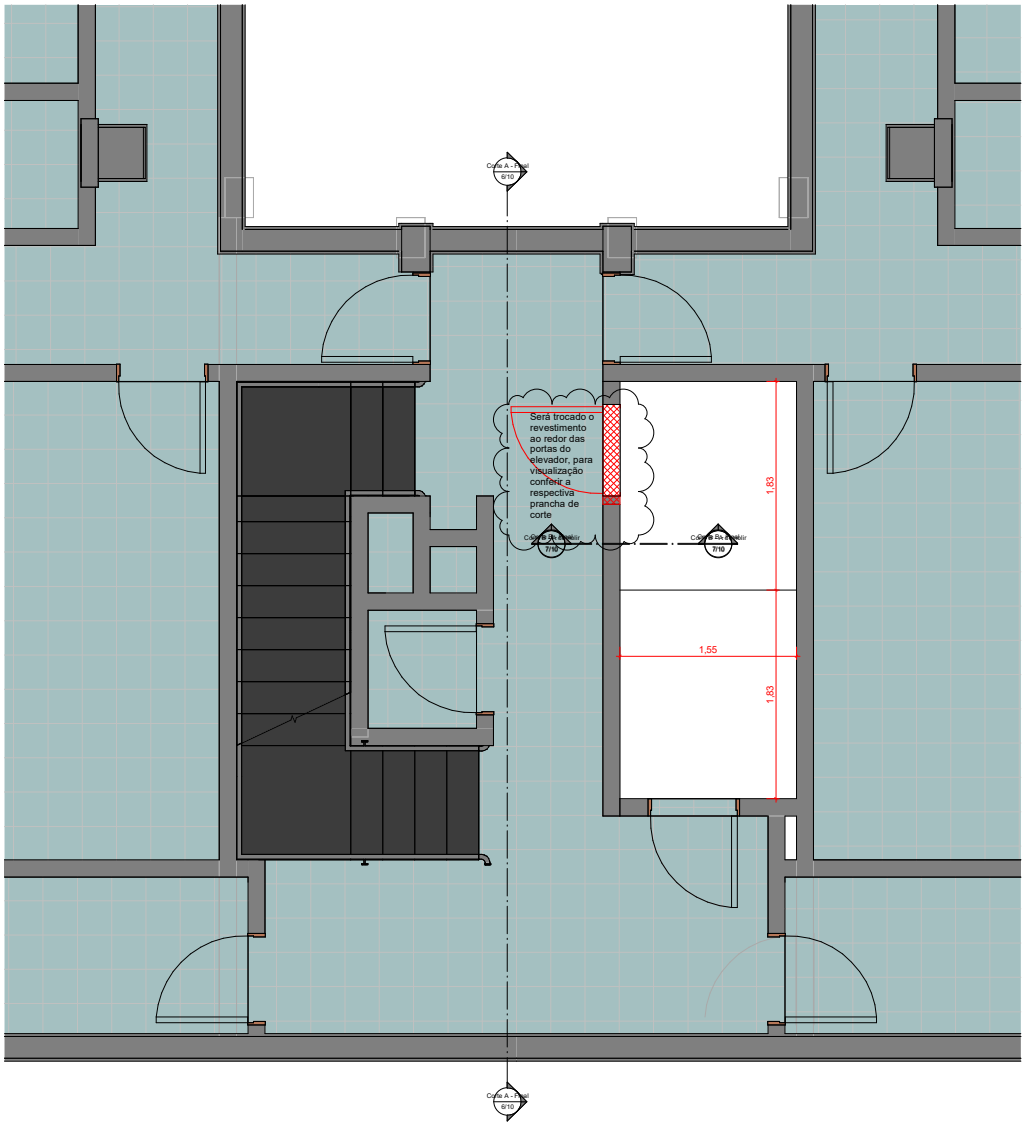

1 **Detalhe Cx Elev - Demolição**
escala 1 : 20

QUADRO DE MODIFICAÇÕES

L	DATA	DESCRIÇÃO	RESP.	VISTO
A				
B				
C				
D				
E				
F				
G				
H				

OBSERVAÇÕES

PROTOCOLO DOM

APROVAÇÃO DOM


MD EB DEC DOM	ANO	Nº OPUS	ITEM	FOLHA
SRO/6	2026	REV 00	ARQ	3/10

OM: PNR Edifício Duque de Caxias
LOCAL: Av. Sete de Setembro, 1754 - Vitória, Salvador - BA, 40080-004

OBRA: 202606018 - 6ª RM - Elevador de Serviço Ed. Duque de Caxias
DATA: 19/08/26

PRANCHA: Detalhe Cx Elev - Demolição
DIM: METRO

AUTOR PROJETO	VISTO AUTOR PROJ	DESENHISTA
DAVI RICARDO Santos de Sousa - 1° Ten QEM FC		1° TEN - DAVI RICARDO
CH SEC TEC PROJ	VISTO CH SEC TEC PROJ	ESCALA
Carlos Augusto CAVALCANTE Marinho Jr. - TC QEM FC		INDICADA
CH SRO/6	VISTO CH SRO/6	ARQUIVO
		arquivo.rvt

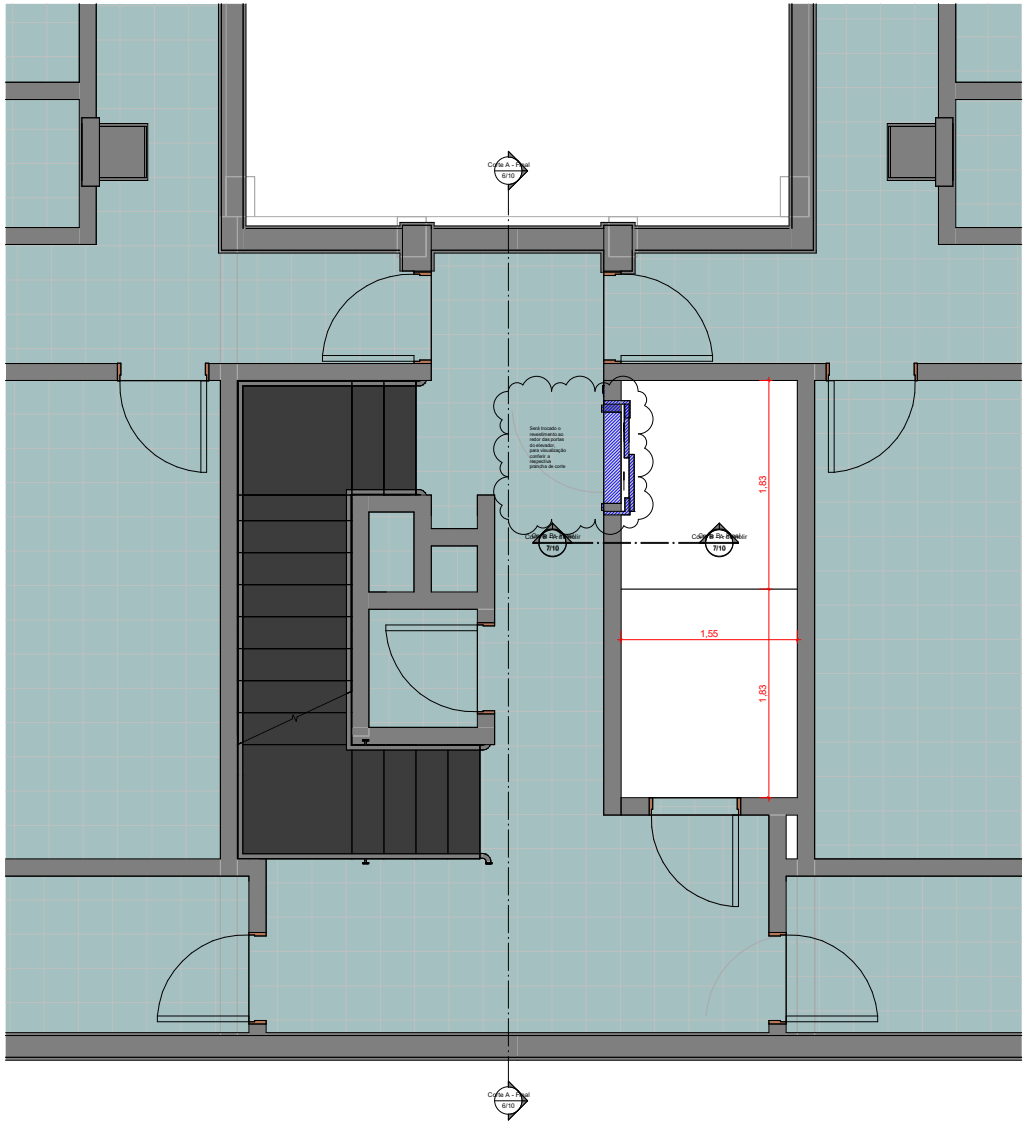

1 **Detalhe Cx Elev - Construção**
escala 1 : 20

QUADRO DE MODIFICAÇÕES

L	DATA	DESCRIÇÃO	RESP.	VISTO
A				
B				
C				
D				
E				
F				
G				
H				

OBSERVAÇÕES

PROTOCOLO DOM

APROVAÇÃO DOM


MD EB DEC DOM	ANO	Nº OPUS	ITEM	FOLHA
SRO/6	2026	REV 00	ARQ	4/10

OM: PNR Edifício Duque de Caxias
LOCAL: Av. Sete de Setembro, 1754 - Vitória, Salvador - BA, 40080-004

OBRA: 202606018 - 6º RM - Elevador de Serviço Ed. Duque de Caxias
DATA: 19/08/26

PRANCHA: Detalhe Cx Elev - Construção
DIM: METRO

AUTOR PROJETO	VISTO AUTOR PROJ	DESENHISTA
DAVI RICARDO Santos de Sousa - 1° Ten QEM FC		1° TEN - DAVI RICARDO
CH SEC TEC PROJ	VISTO CH SEC TEC PROJ	ESCALA
Carlos Augusto CAVALCANTE Marinho Jr. - TC QEM FC		INDICADA
CH SRO/6	VISTO CH SRO/6	ARQUIVO
		arquivo.rvt

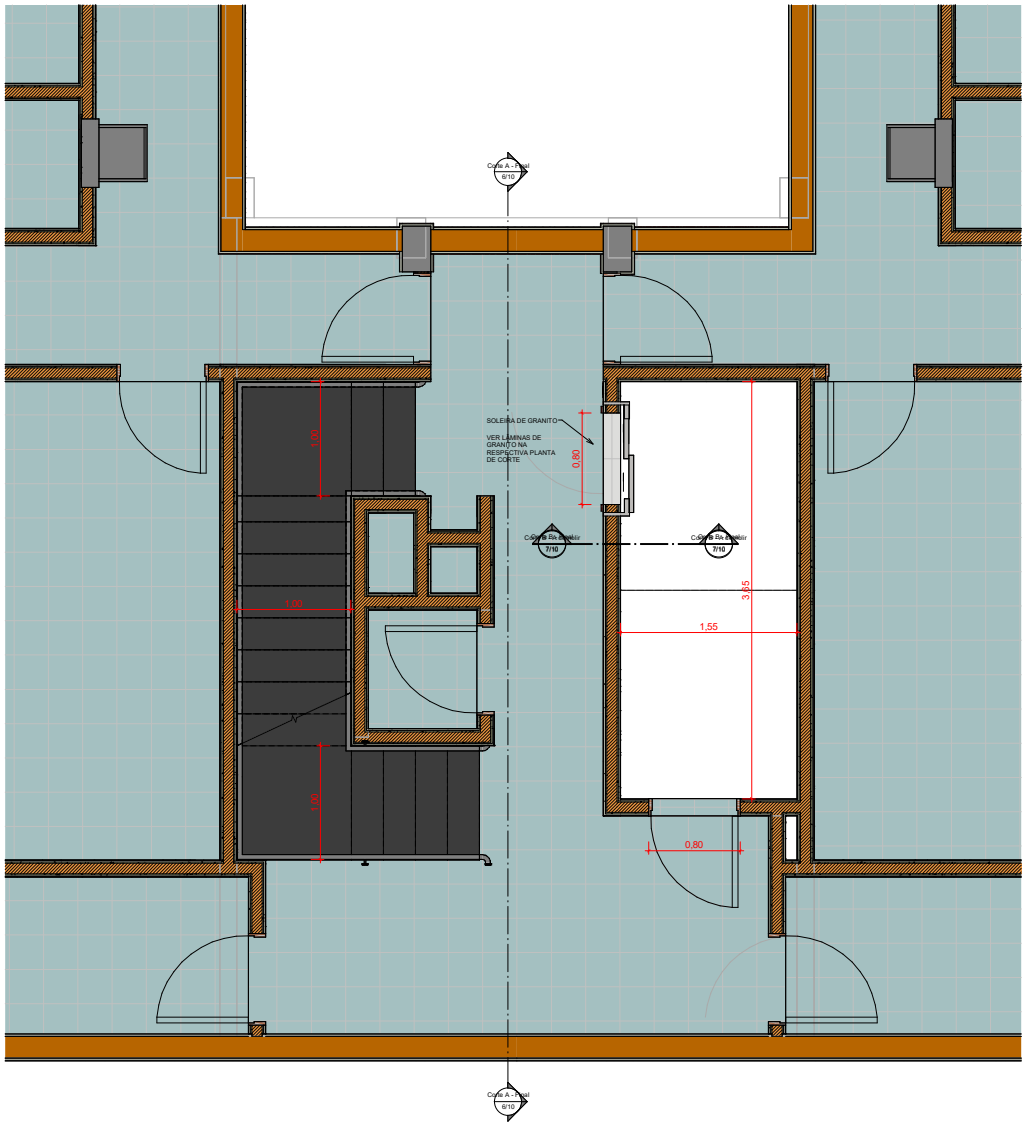

1 **Detalhe Cx Elevador - Final**
escala 1 : 20

QUADRO DE MODIFICAÇÕES

L	DATA	DESCRIÇÃO	RESP.	VISTO
A				
B				
C				
D				
E				
F				
G				
H				

OBSERVAÇÕES

PROTOCOLO DOM

APROVAÇÃO DOM


MD EB DEC DOM	ANO	N° OPUS	ITEM	FOLHA
SRO/6	2026	REV 00	ARQ	5/10

OM: PNR Edifício Duque de Caxias
LOCAL: Av. Sete de Setembro, 1754 - Vitória, Salvador - BA, 40080-004


OBRA: 202606018 - 6ª RM - Elevador de Serviço Ed. Duque de Caxias
DATA: 19/08/26

PRANCHA: Detalhe Cx Elev - Final
DIM: METRO

AUTOR PROJETO	VISTO AUTOR PROJ	DESENHISTA
DAVI RICARDO Santos de Sousa - 1° Ten QEM FC		Davi Ricardo - 1° Ten
CH SEC TEC PROJ	VISTO CH SEC TEC PROJ	ESCALA
Carlos Augusto CAVALCANTE Marinho Jr. - TC QEM FC		INDICADA
CH SRO/6	VISTO CH SRO/6	ARQUIVO
		arquivo.rvt

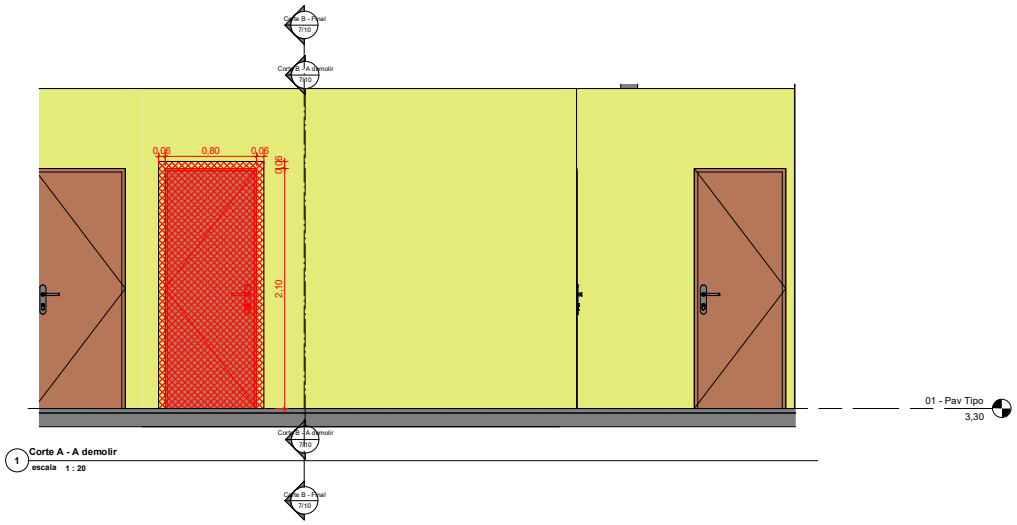

1 **Corte A - A demolir**
escala 1 : 20

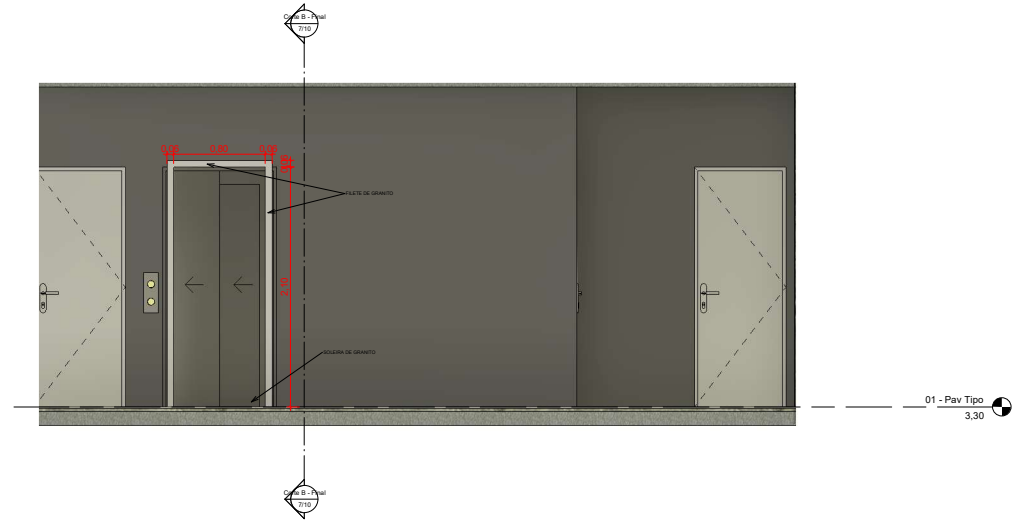

2 **Corte A - Final**
escala 1 : 20

QUADRO DE MODIFICAÇÕES

L	DATA	DESCRIÇÃO	RESP.	VISTO
A				
B				
C				
D				
E				
F				
G				
H				

OBSERVAÇÕES

PROTOCOLO DOM

APROVAÇÃO DOM


MD EB DEC DOM	ANO	N° OPUS	ITEM	FOLHA
SRO/6	2026	REV 00	ARQ	6/10

OM: PNR Edifício Duque de Caxias
LOCAL: Av. Sete de Setembro, 1754 - Vitória, Salvador - BA, 40080-004


OBRA: 202606018 - 6ª RM - Elevador de Serviço Ed. Duque de Caxias
DATA: 19/08/26

PRANCHA: Prancha de Corte A
DIM: METRO

AUTOR PROJETO	VISTO AUTOR PROJ	DESENHISTA
DAVI RICARDO Santos de Sousa - 1° Ten QEM FC		Davi Ricardo - 1° Ten
CH SEC TEC PROJ	VISTO CH SEC TEC PROJ	ESCALA
Carlos Augusto CAVALCANTE Marinho Jr. - CAP QEM FC		INDICADA
CH SRO/6	VISTO CH SRO/6	ARQUIVO
		arquivo.rvt

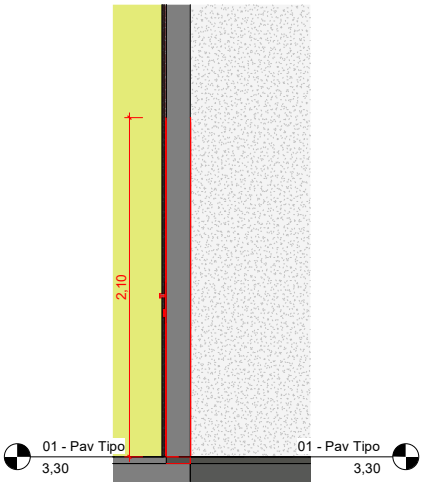

1 **Corte B - A demolir**
escala 1 : 20

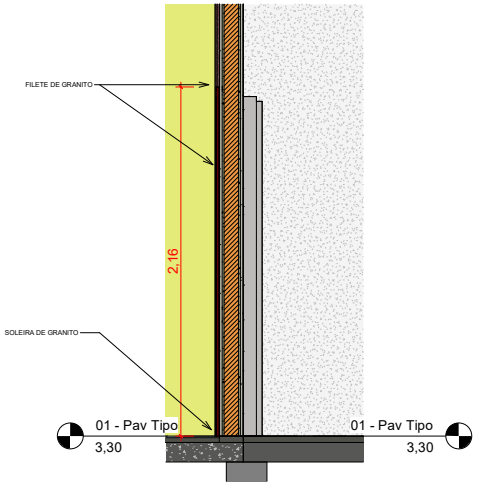

2 **Corte B - Final**
escala 1 : 20

QUADRO DE MODIFICAÇÕES

L	DATA	DESCRIÇÃO	RESP.	VISTO
A				
B				
C				
D				
E				
F				
G				
H				

OBSERVAÇÕES

PROTOCOLO DOM

APROVAÇÃO DOM

MD EB DEC DOM	ANO	PROJETO	ITEM	FOLHA
SRO/6	2026	REV 00	ARQ	7/10

OM PNR Edifício Duque de Caxias
LOCAL Av. Sete de Setembro, 1754 - Vitória, Salvador - BA, 40080-004


OBRA
202606018 - 6ª RM - Elevadores Duque de Caxias

DATA 19/08/26


PRANCHA
Prancha de Corte B

DIM METRO


AUTOR PROJETO	VISTO AUTOR PROJ	DESENHISTA
DAVI RICARDO Santos de Sousa - 1° Ten QEM FC		Davi Ricardo - 1° Ten
CH SEC TEC PROJ	VISTO CH SEC TEC PROJ	ESCALA
Carlos Augusto CAVALCANTE Marinho Jr. - TC QEM FC		INDICADA
CH SRO/6	VISTO CH SRO/6	ARQUIVO
		arquivo.rvt

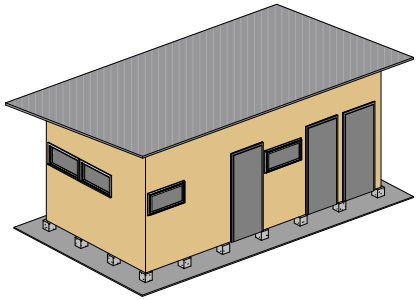


2 **Canteiro 3D -1**
escala

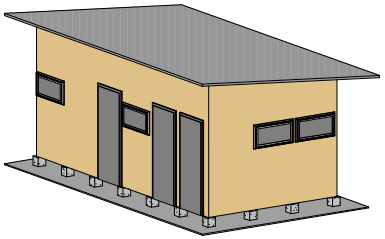

1 **Canteiro 3D -2**
escala

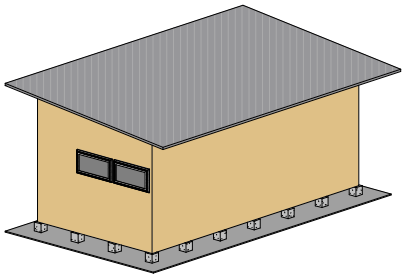

3 **Canteiro 3D -3**
escala

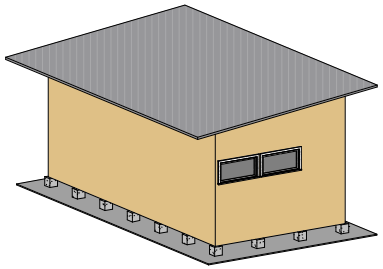

4 **Canteiro 3D -4**
escala

QUADRO DE MODIFICAÇÕES

L	DATA	DESCRIÇÃO	RESP.	VISTO
A				
B				
C				
D				
E				
F				
G				
H				

OBSERVAÇÕES

PROTOCOLO DOM

APROVAÇÃO DOM


MD EB DEC DOM	ANO	Nº OPUS	ITEM	FOLHA
SRO/6	2026	REV 00	ARQ	8/10

OM: PNR Edifício Duque de Caxias
LOCAL: Av. Sete de Setembro, 1754 - Vitória, Salvador - BA, 40080-004


OBRA: 202606018 - 6ª RM - Elevador de Serviço Ed. Duque de Caxias
DATA: 19/08/26

PRANCHA: Planta 3D do Canteiro
DIM: METRO

AUTOR PROJETO	VISTO AUTOR PROJ	DESENHISTA
DAVI RICARDO Santos de Sousa - 1° TEN QEM FC		Davi Ricardo - 1° Ten
CH SEC TEC PROJ	VISTO CH SEC TEC PROJ	ESCALA
Carlos Augusto CAVALCANTE Marinho Júnior - TC QEM		INDICADA
CH SRO/6	VISTO CH SRO/6	ARQUIVO
		arquivo.rvt

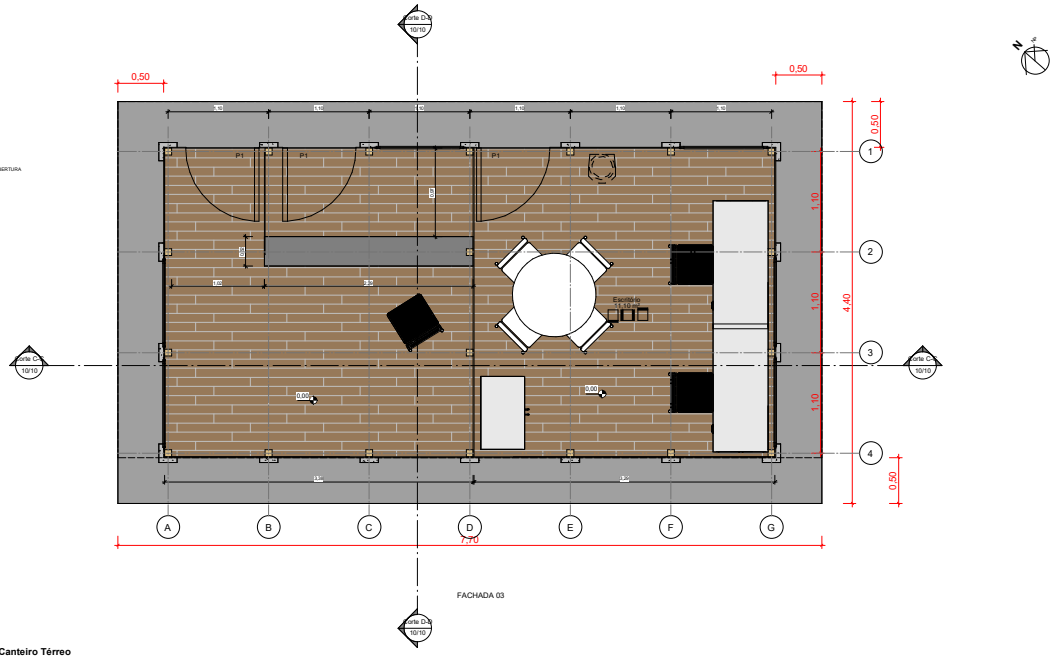

1 Canteiro Térreo
escala 1 : 25

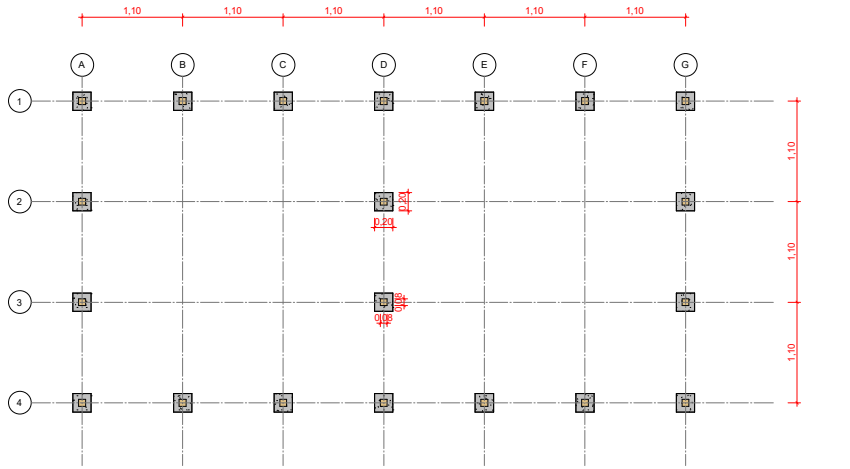

2 Marcação Canteiro
escala 1 : 25

QUADRO DE MODIFICAÇÕES

L	DATA	DESCRIÇÃO	RESP.	VISTO
A				
B				
C				
D				
E				
F				
G				
H				

OBSERVAÇÕES

PROTOCOLO DOM

APROVAÇÃO DOM


MD EB DEC DOM	ANO	Nº OPUS	ITEM	FOLHA
SRO/6	2026	REV 00	ARQ	9/10

OM: PNR Edifício Duque de Caxias
LOCAL: Av. Sete de Setembro, 1754 - Vitória, Salvador - BA, 40080-004


OBRA: 202606018 - 6ª RM - Elevador de Serviço Ed. Duque de Caxias
DATA: 19/08/26

PRANCHA: Planta de Layout e locação de pilares do Canteiro
DIM: METRO

AUTOR PROJETO	VISTO AUTOR PROJ	DESENHISTA
DAVI RICARDO Santos de Sousa - 1° TEN QEM FC		Davi Ricardo - 1° Ten
CH SEC TEC PROJ	VISTO CH SEC TEC PROJ	ESCALA
Carlos Augusto CAVALCANTE Marinho Jr. - TC QEM FC		INDICADA
CH SRO/6	VISTO CH SRO/6	ARQUIVO
		arquivo.rvt

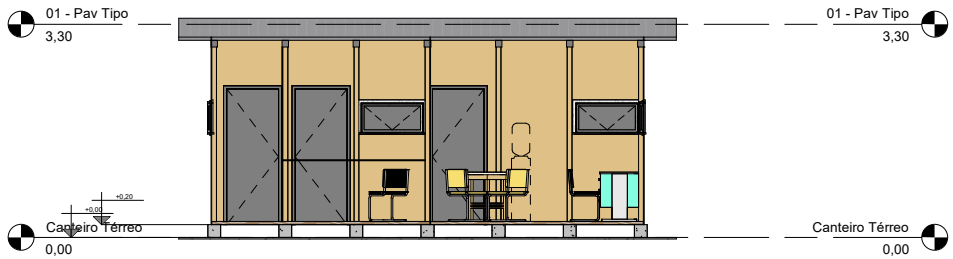

1 **Corte C-C**
escala 1 : 50

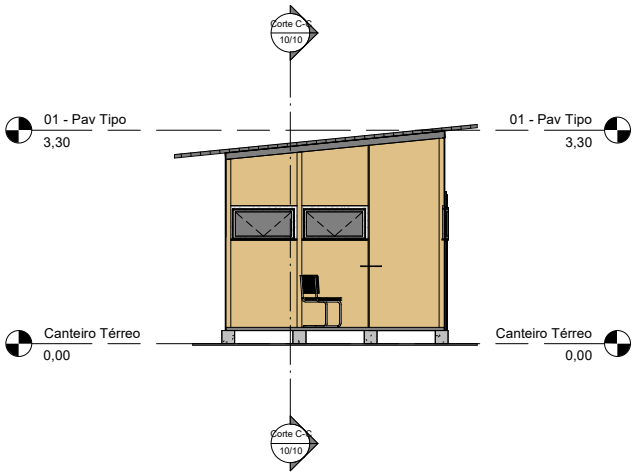

2 **Corte D-D**
escala 1 : 50

Documento assinado digitalmente
gov.br
CARLOS AUGUSTO CAVALCANTE MARINHO JUN
Data: 31/08/2026 09:10:57-0300
Verifique em https://validar.iti.gov.br

QUADRO DE MODIFICAÇÕES

L	DATA	DESCRIÇÃO	RESP.	VISTO
A				
B				
C				
D				
E				
F				
G				
H				

OBSERVAÇÕES

PROTOCOLO DOM | APROVAÇÃO DOM

Documento assinado digitalmente
gov.br
DAVI RICARDO SANTOS DE SOUSA
Data: 27/08/2026 13:24:49-0300
Verifique em https://validar.iti.gov.br

MD EB DEC DOM	ANO	PROJETO	ITEM	FOLHA
SRO/6	2026	REV 00	ARQ	10/10

OM: **PNR Edifício Duque de Caxias**
LOCAL: Av. Sete de Setembro, 1754 - Vitória, Salvador - BA, 40080-004

OBRA: 202606018 - 6ª RM - Elevador de Serviço Ed. Duque de Caxias
DATA: 19/08/26
PRANCHA:
DIM: METRO

AUTOR PROJETO	VISTO AUTOR PROJ	DESENHISTA
DAVI RICARDO Santos de Sousa - 1° TEN QEM FC		Davi Ricardo - 1° Ten
CH SEC TEC PROJ: Carlos Augusto CAVALCANTE Marinho Jr. TC QEM FC	VISTO CH SEC TEC PROJ	ESCALA: INDICADA
CH SRO/6	VISTO CH SRO/6	ARQUIVO: arquivo.rvt