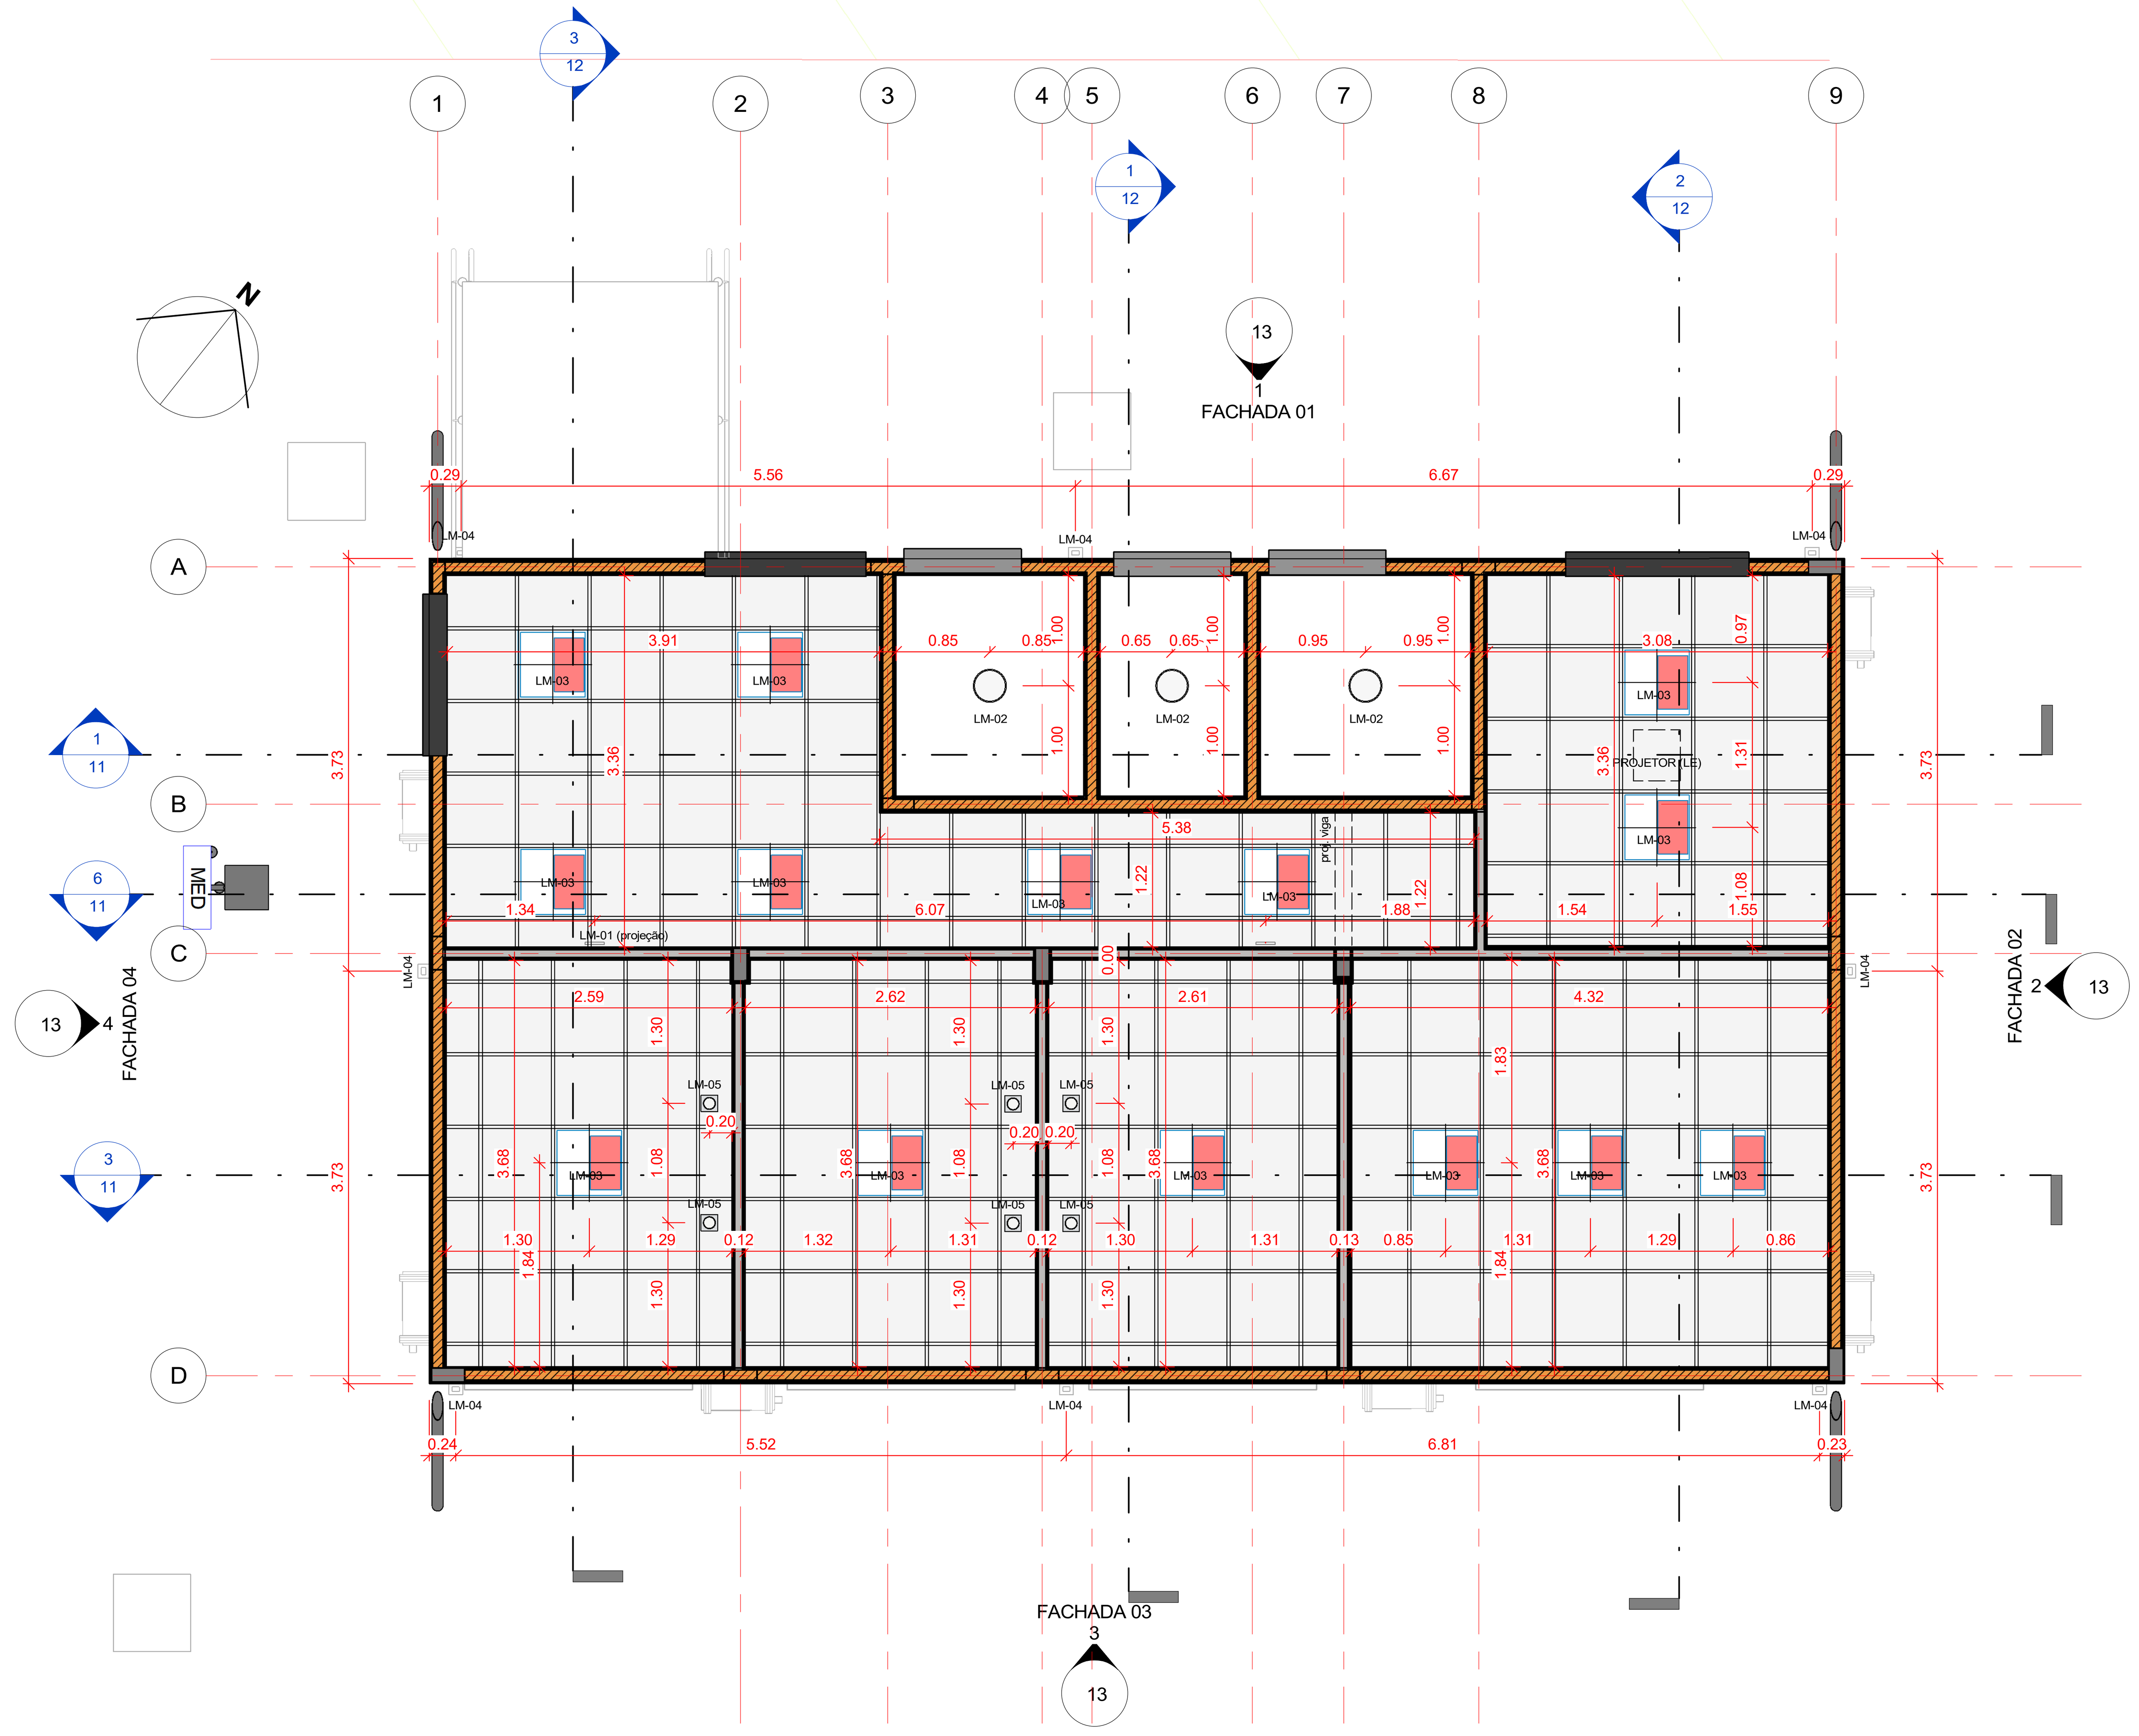


08 -Planta de Forro

escala 1 : 50

QUADRO DE ESPECIFIAÇÃO DE MATERIAIS - TETO

ITEM	ESPECIFICAÇÃO	ÁREA (m²)
1	FORRO DE GESSO ACARTONADO, E=12mm, REJUNTADO COM MASSA DE GESSO, COM PROPRIEDADES DE RESISTÊNCIA AO FOGO E À UMIDADE, E COM COEFICIENTE DE ATENUAÇÃO ACÚSTICA. ACABAMENTO EM TINTA ACRÍLICA LAVÁVEL. SISTEMA DE SUSTENTAÇÃO COM TIRANTES DE AÇO GALVANIZADO Nº18, ESPAÇADOS A CADA 600mm,FIXADOS DIRETAMENTE NA LAJE COM PINOS METÁLICOS. JUNTAS DE DILATAÇÃO EM PERFIL "L" INVERTIDO EM ALUMÍNIO, COM ACABAMENTO NATURAL, NO ENCONTRO DO FORRO COM AS PAREDES.	9.82
2	FORRO EM FIBRA MINERAL, COM PLACAS 625 X 625 MM, BORDA RETA, COM PINTURA ANTIMOFO	70.19

QUADRO DE ESPECIFICAÇÃO LUMINÁRIAS

CÓDIGO		QUANT.
LM-01	LUMINÁRIA DE EMERGÊNCIA	2
LM-02	PLAFON DE SOBREPOR 30CM 4000K	3
LM-03	LUMINÁRIA QUADRADA DE EMBUTIR TIPO CALHA 60X60CM	14
LM-04	ARANDELA EXTERNA COM FOCO PRA BAIXO 3000K	8
LM-05	SPOT DIRECIONÁVEL 3000K	6

QUADRO GERAL DE ÁREAS

ITEM	DESCRIÇÃO	ÁREA (m²)
1	ÁREA DO TERRENO	626238.4
2	ÁREA ÚTIL	83.78
3	ÁREA CONSTRUÍDA	95.48
4	ÁREA EQUIVALENTE	95.48
5	ÁREA DE PROJEÇÃO DE COBERTURA	139.98

QUADRO DE MODIFICAÇÕES

L	DATA	DESCRIÇÃO	RESP	VISTO
A	08/10/26	TROCA DO PISO E RODAPÉ PARA PORCELANATO, TROCA DO FORRO PARA MINERAL E LUMINÁRIAS DE EMBUTIR.		
B				
C				
D				
E				
F				
G				
H				

OBSERVAÇÕES

ESTE PROJETO FOI ELABORADO DE ACORDO COM AS NORMAS ANBT NBR 6492, IR 50-16 DE APROVAÇÃO DE PROJETO, NBR 9050 DE ACESSIBILIDADE E RDC 50 DA ANVISA.

A DESTINAÇÃO DOS EFLUENTES E ENTRADAS DAS CONCESSIONÁRIAS CONSTAM NOS PROJETOS COMPLEMENTARES.

A ESPECIFICAÇÃO DE REVESTIMENTOS CERÂMICOS EM FORMATOS MENORES DECORRE DAS LIMITAÇÕES ORÇAMENTÁRIAS DO EMPREENDIMENTO.

NOME EMPRESA (QUANDO HOUVER)

MD EB DEC DOM	ANO	Nº OPUS	ITEM	FOLHA
CRO/8	2026	202608000039 202608004	ARQ	09

OM: 2º BATALHÃO DE INFANTARIA DE SELVA

LOCAL: VILA MILITAR DUQUE DE CAXIAS

OBRA: CONSTRUÇÃO DO SAS DA 8º RM

DATA: 05/07/26

PRANCHA: PLANTA DE FORRO

DIM: METROS

AUTOR: PAOLA T. DE MENDONÇA BICHARA - 1º TEN ARQ- CAU A54092-7

VISTO AUTOR DOM

DESENHISTA: Autor

CH SEC TEC: BRUNO BORGES DE AMORIM - CAP QEM FC - CREA- 2021110866 - D/RJ

VISTO CH SEC TEC

ESCALA: INDICADA

CH CRO8: LEONAM MAGNO DOS SANTOS OLIVEIRA - CEL QEM ENG. EL.

VISTO CH CRO8

ARQUIVO: arquivo.rvt