
	MINISTERIO DA DEFESA EXÉRCITO BRASILEIRO COMANDO DO 1º GRUPAMENTO DE ENGENHARIA (1º Grupamento de Engenharia / 1955) “GRUPAMENTO GENERAL LYRA TAVARES” SERVIÇO REGIONAL DE OBRAS/6	TR 202506022	REV-00
		APÊNDICE 6	
		Nº OPUS: 202506000102	
		TERMO DE REFERÊNCIA	

ADEQUAÇÃO DO ALOJAMENTO DE ST/SGT DA CIA CMDO - 6RM


Salvador-BA

[illegible]

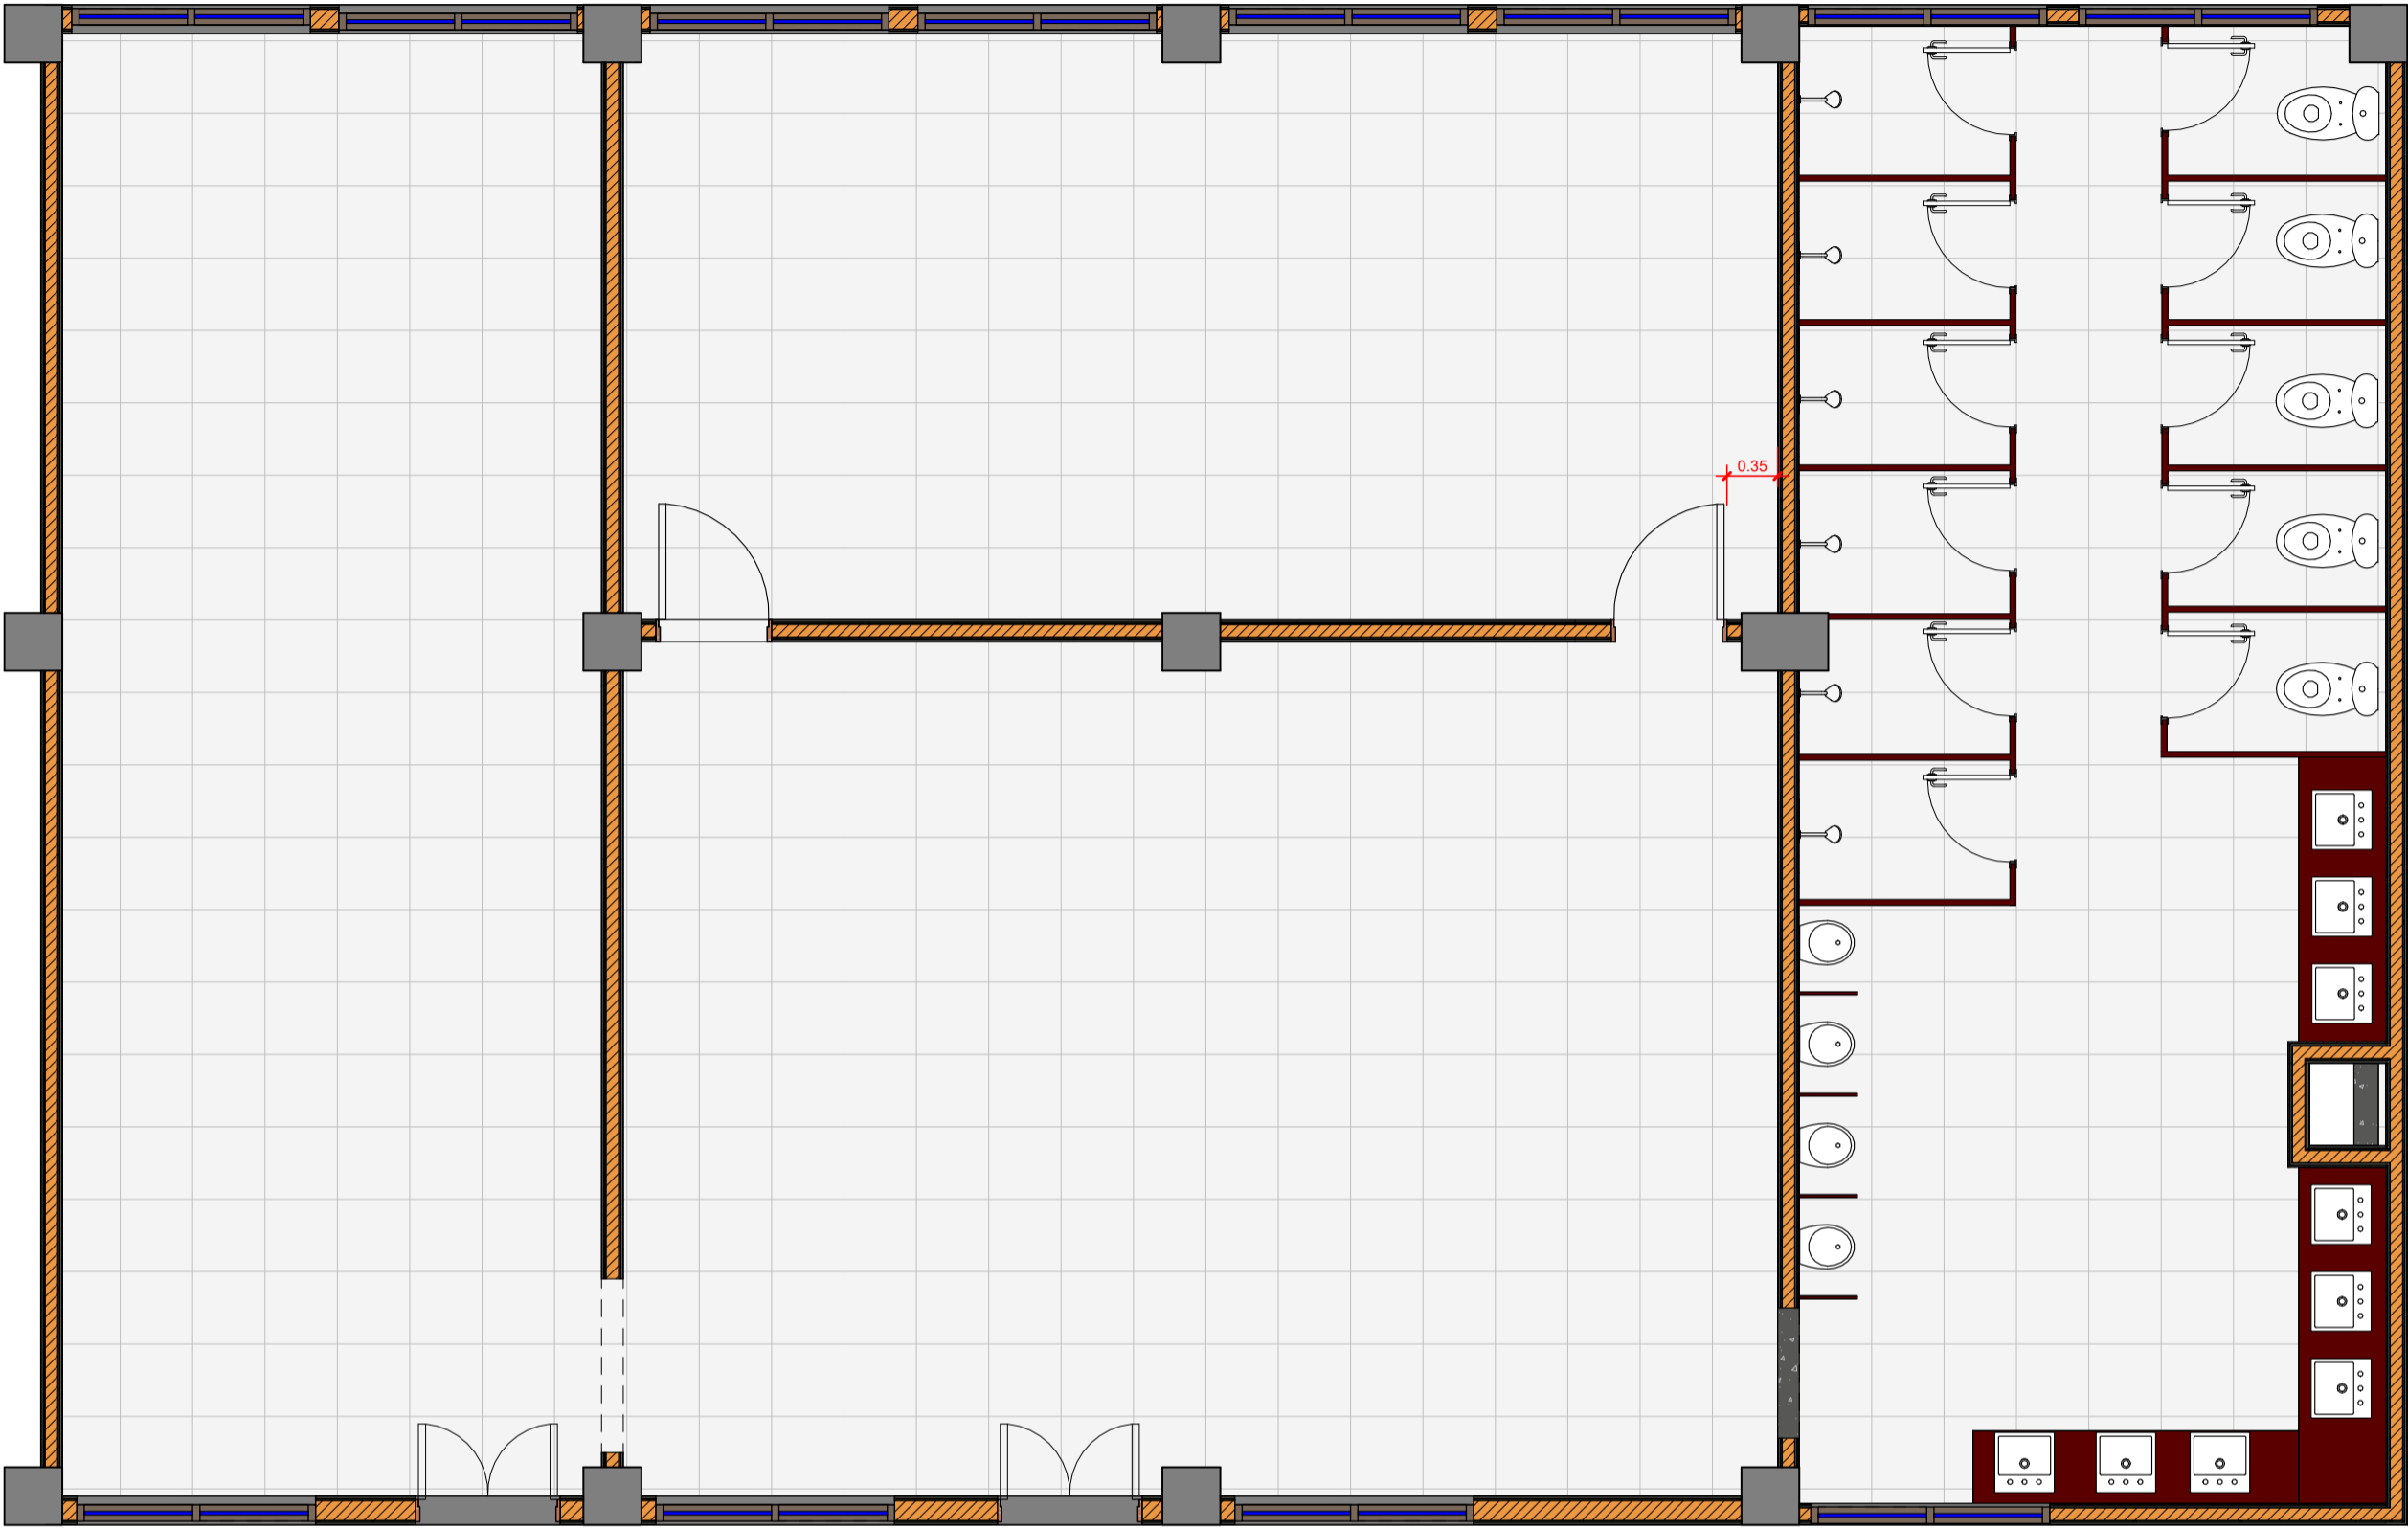


1 00 - Térreo - CADASTRO
escala 1 : 50

PROTOCOLO DOM					APROVAÇÃO DOM		

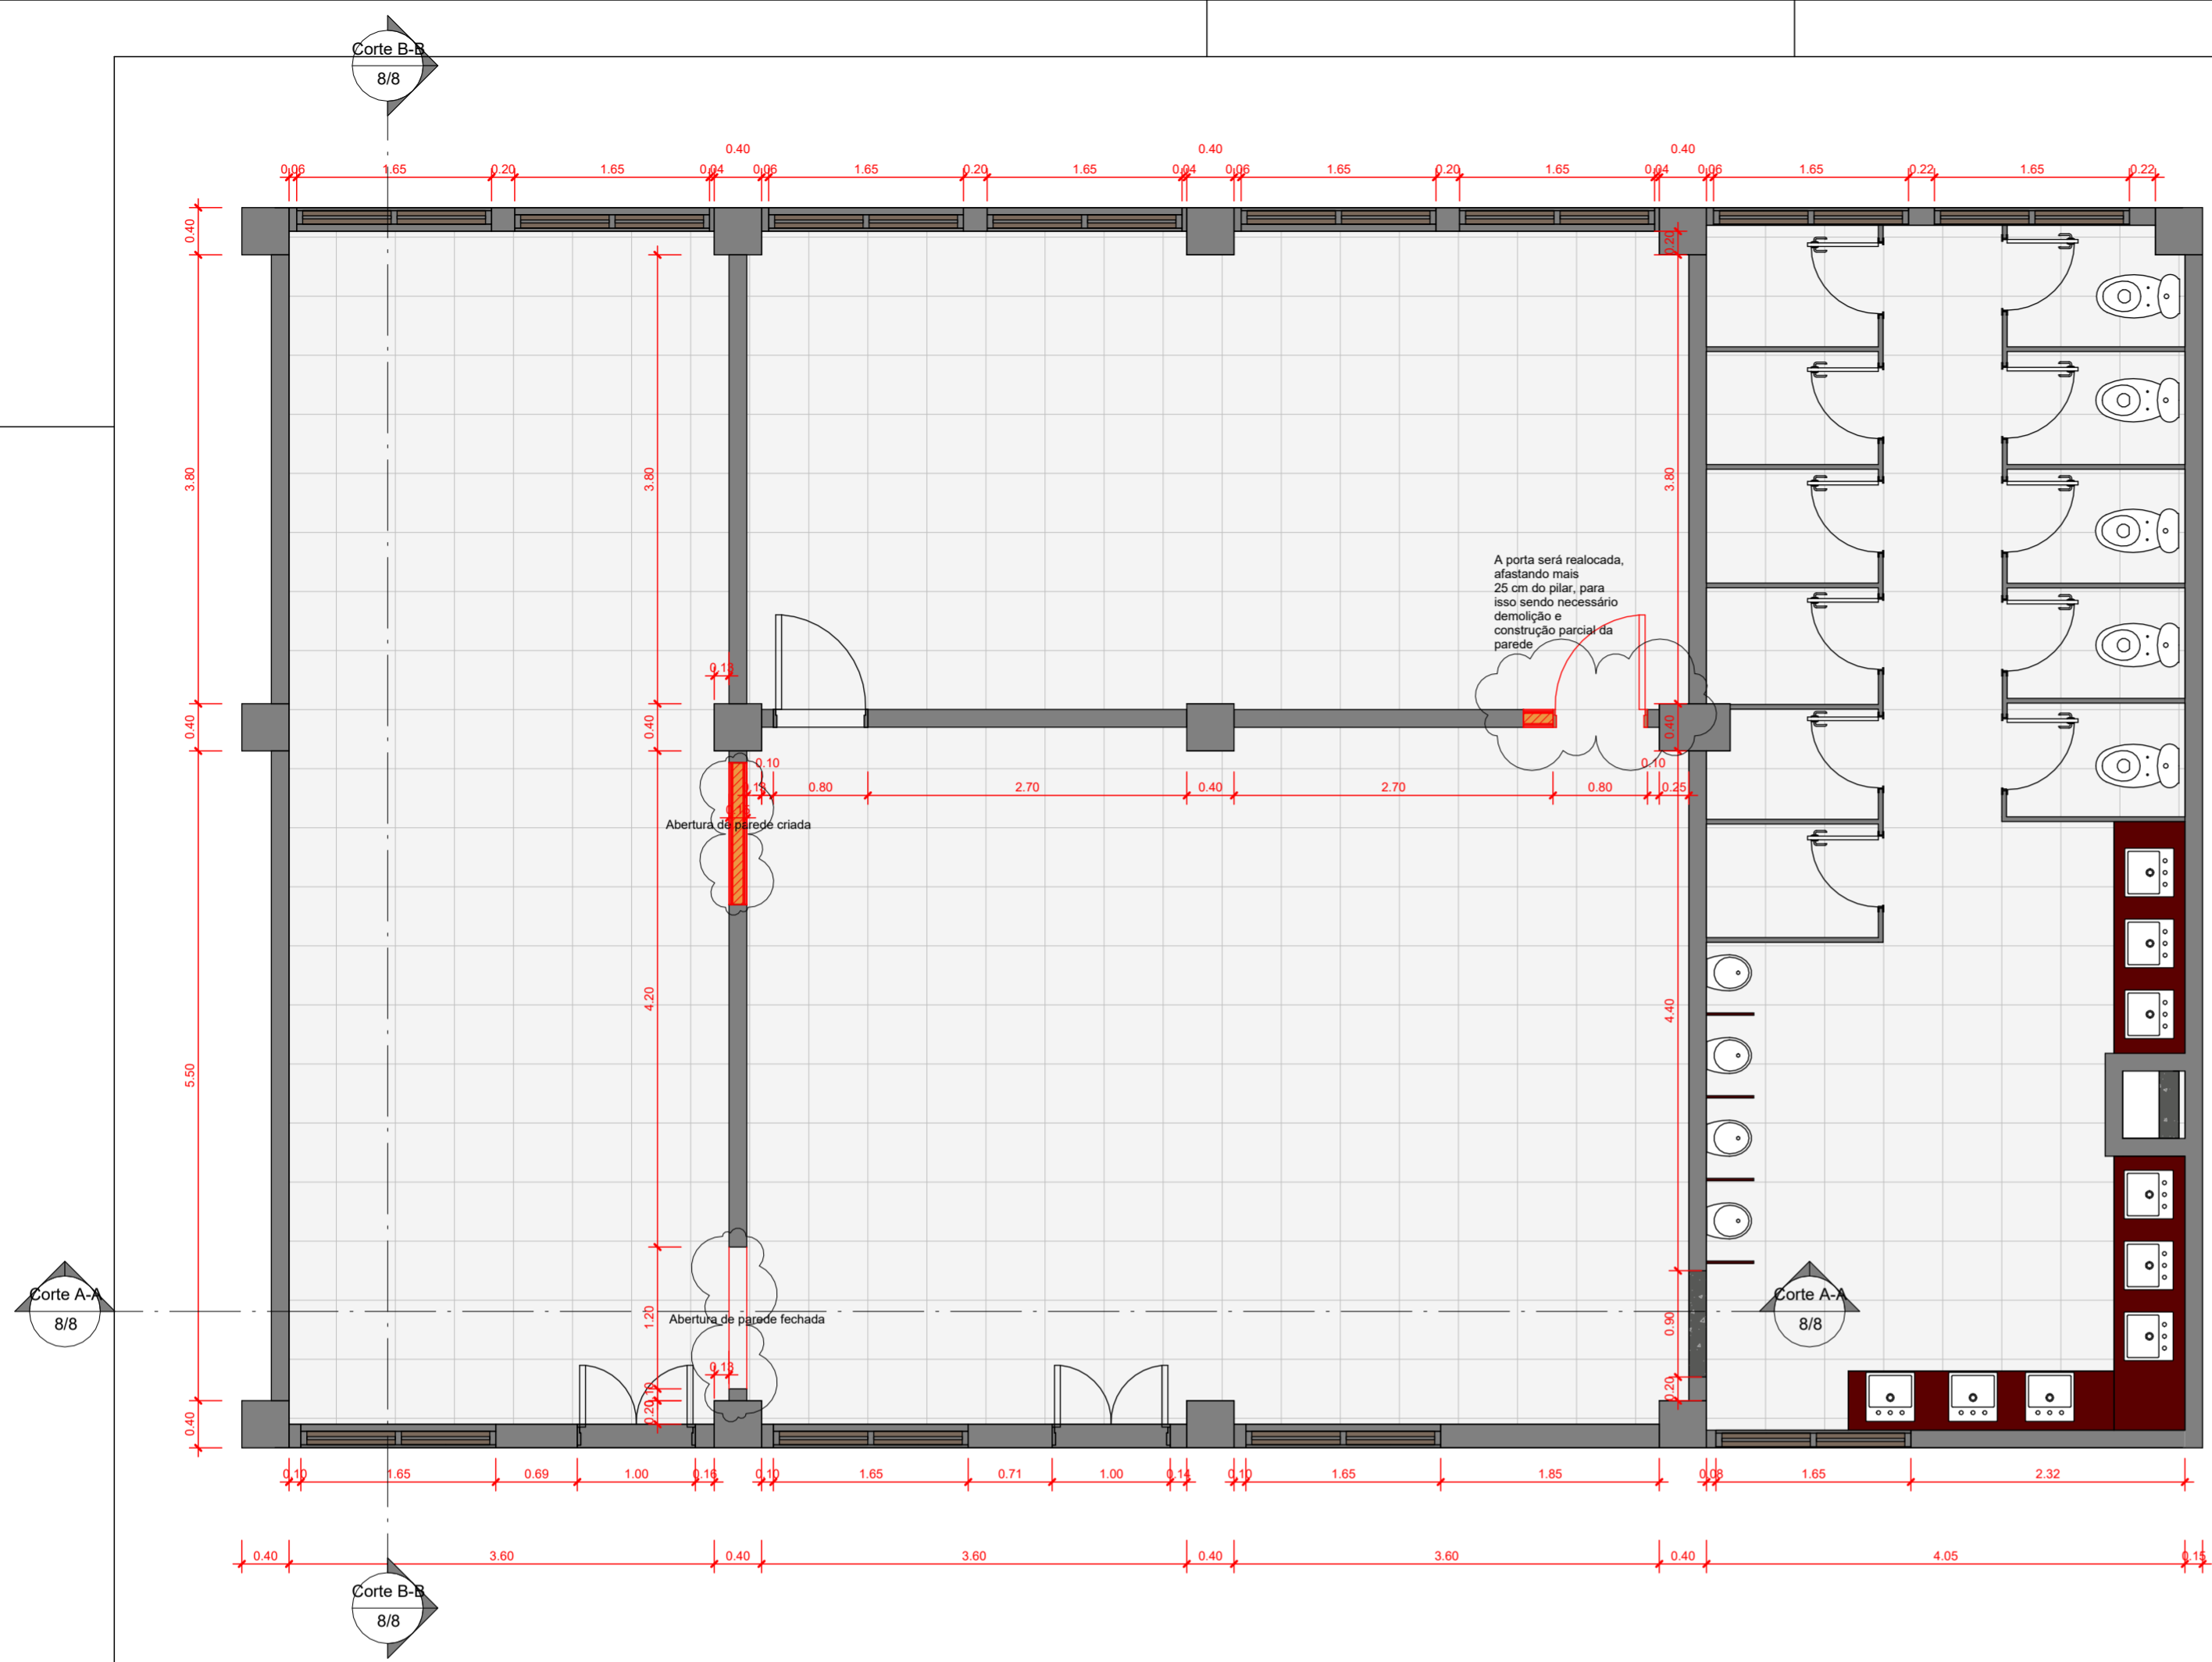


1 00 - Térreo - DEMOLIÇÃO
escala 1 : 50

PROTOCOLO DOM					APROVAÇÃO DOM		

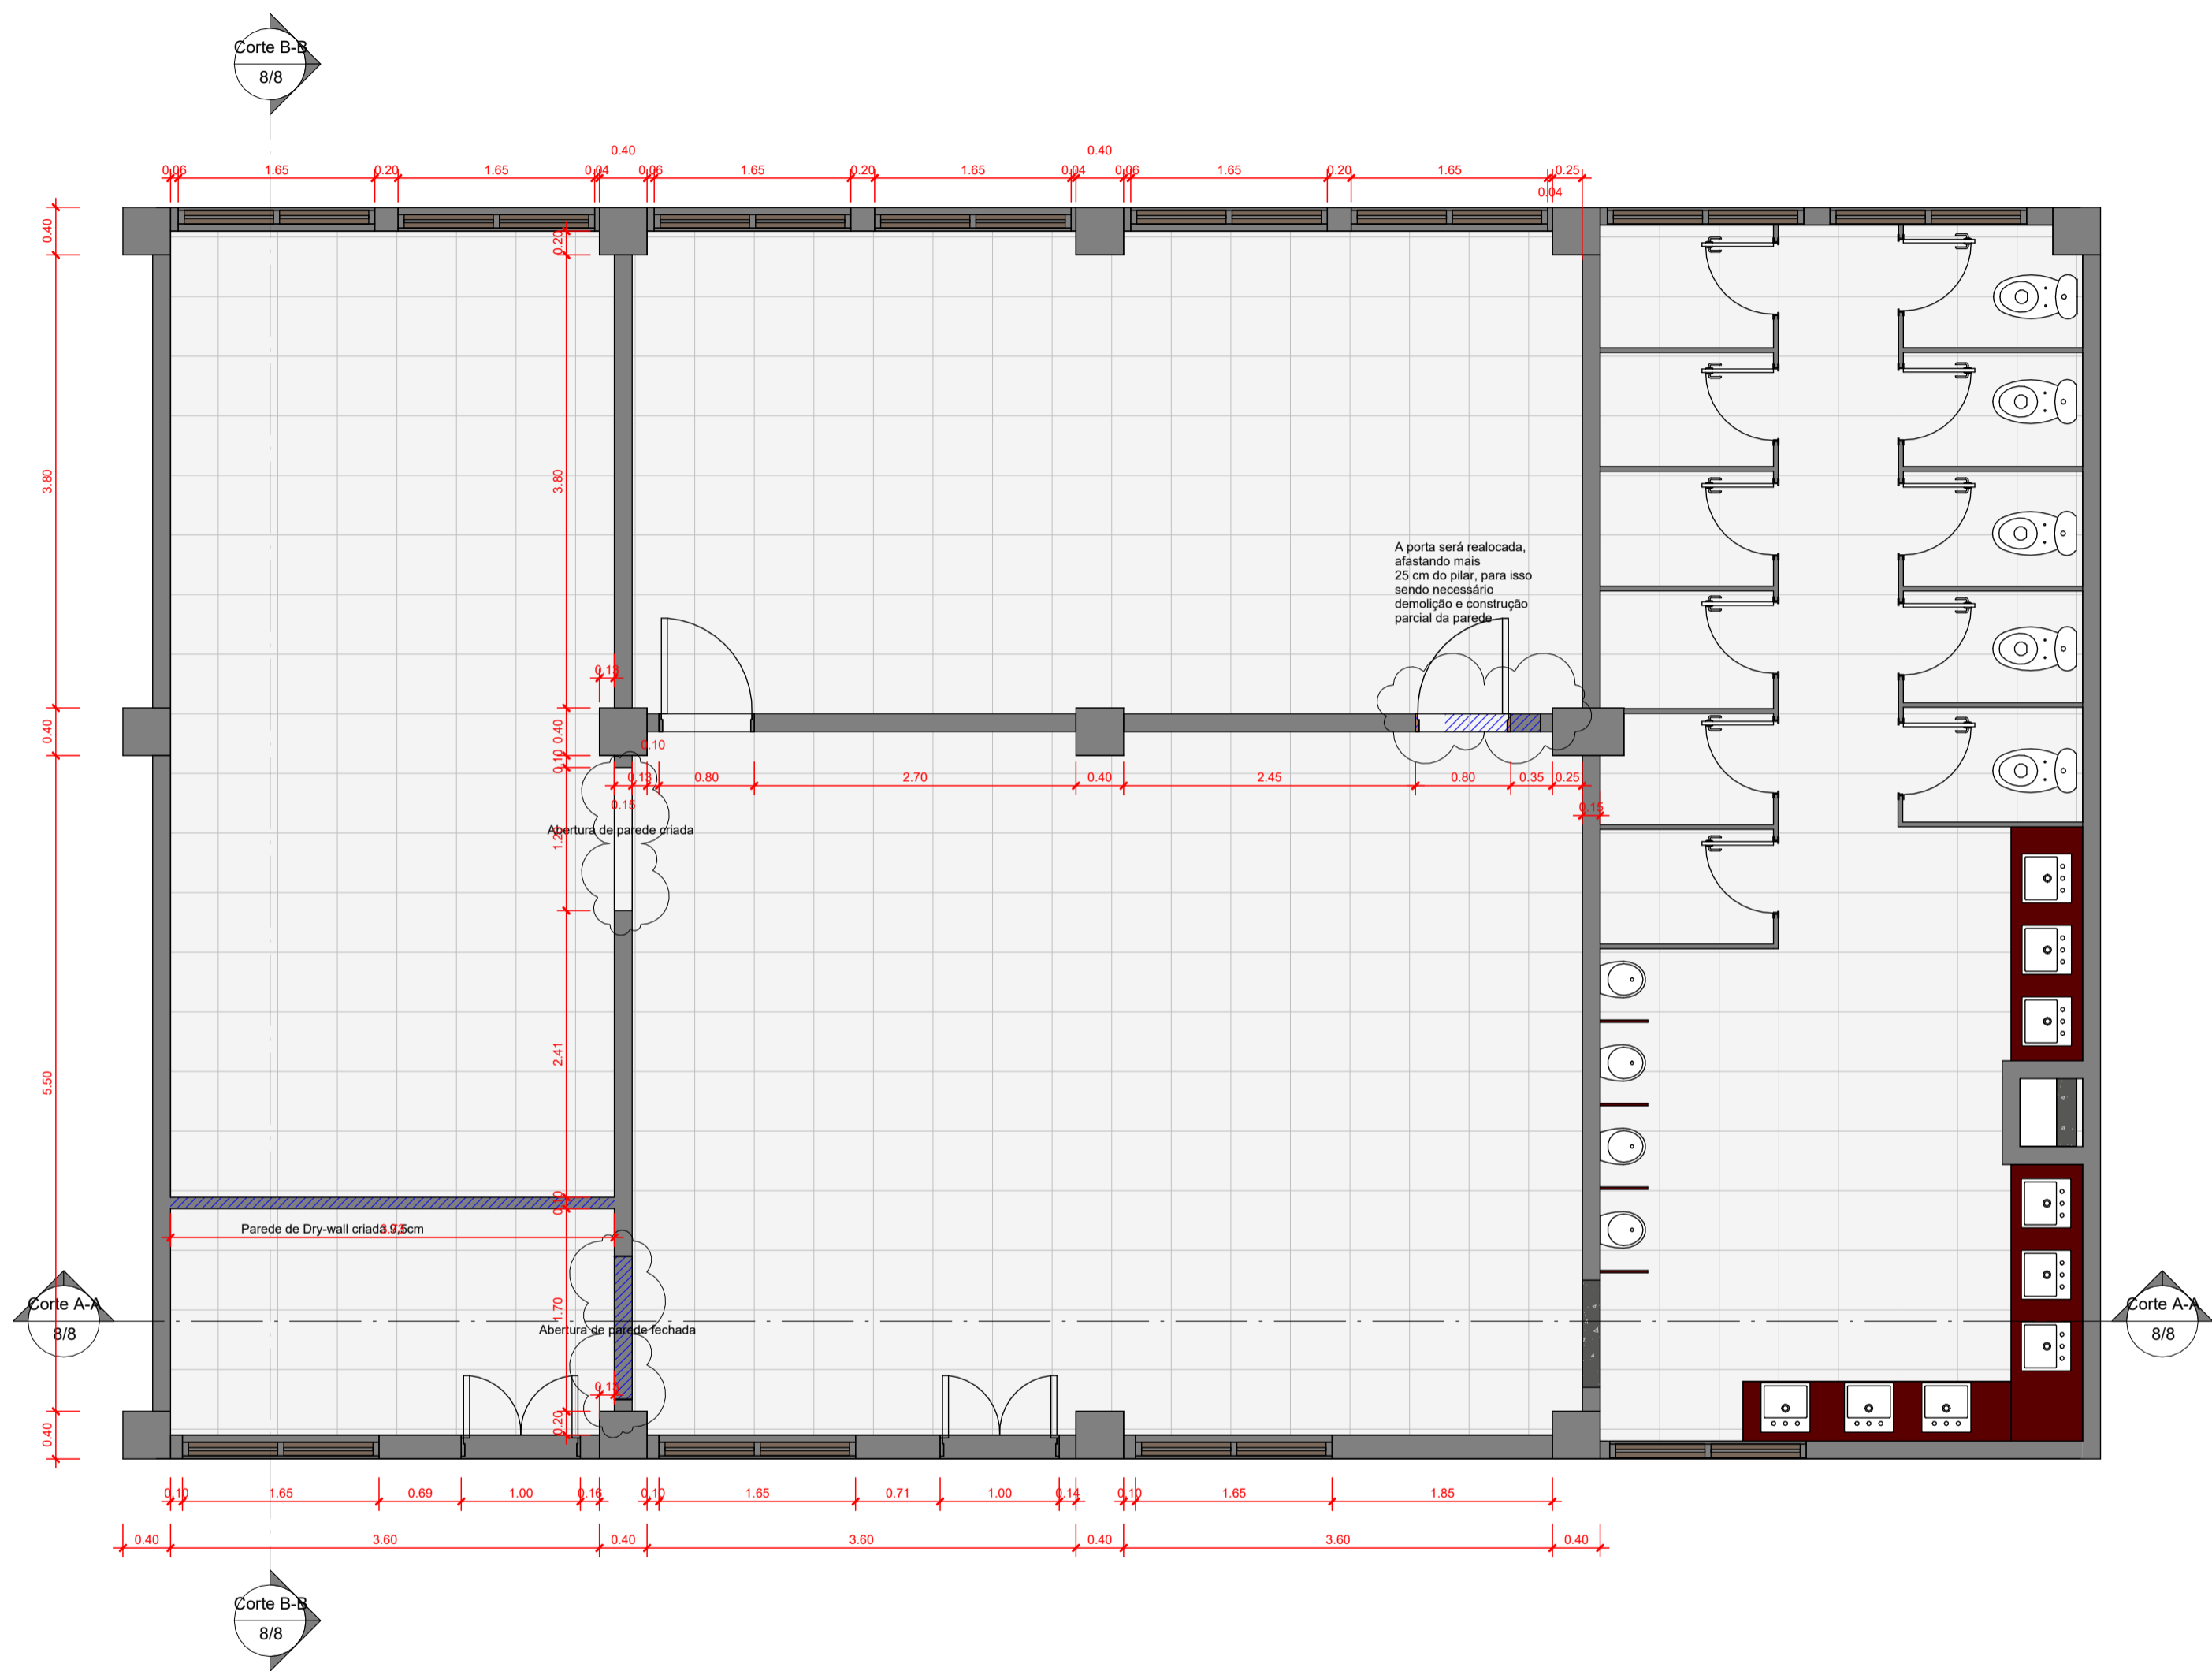


1 00 - Térreo - REFORMA
escala 1 : 50

PROTOCOLO DOM					APROVAÇÃO DOM		

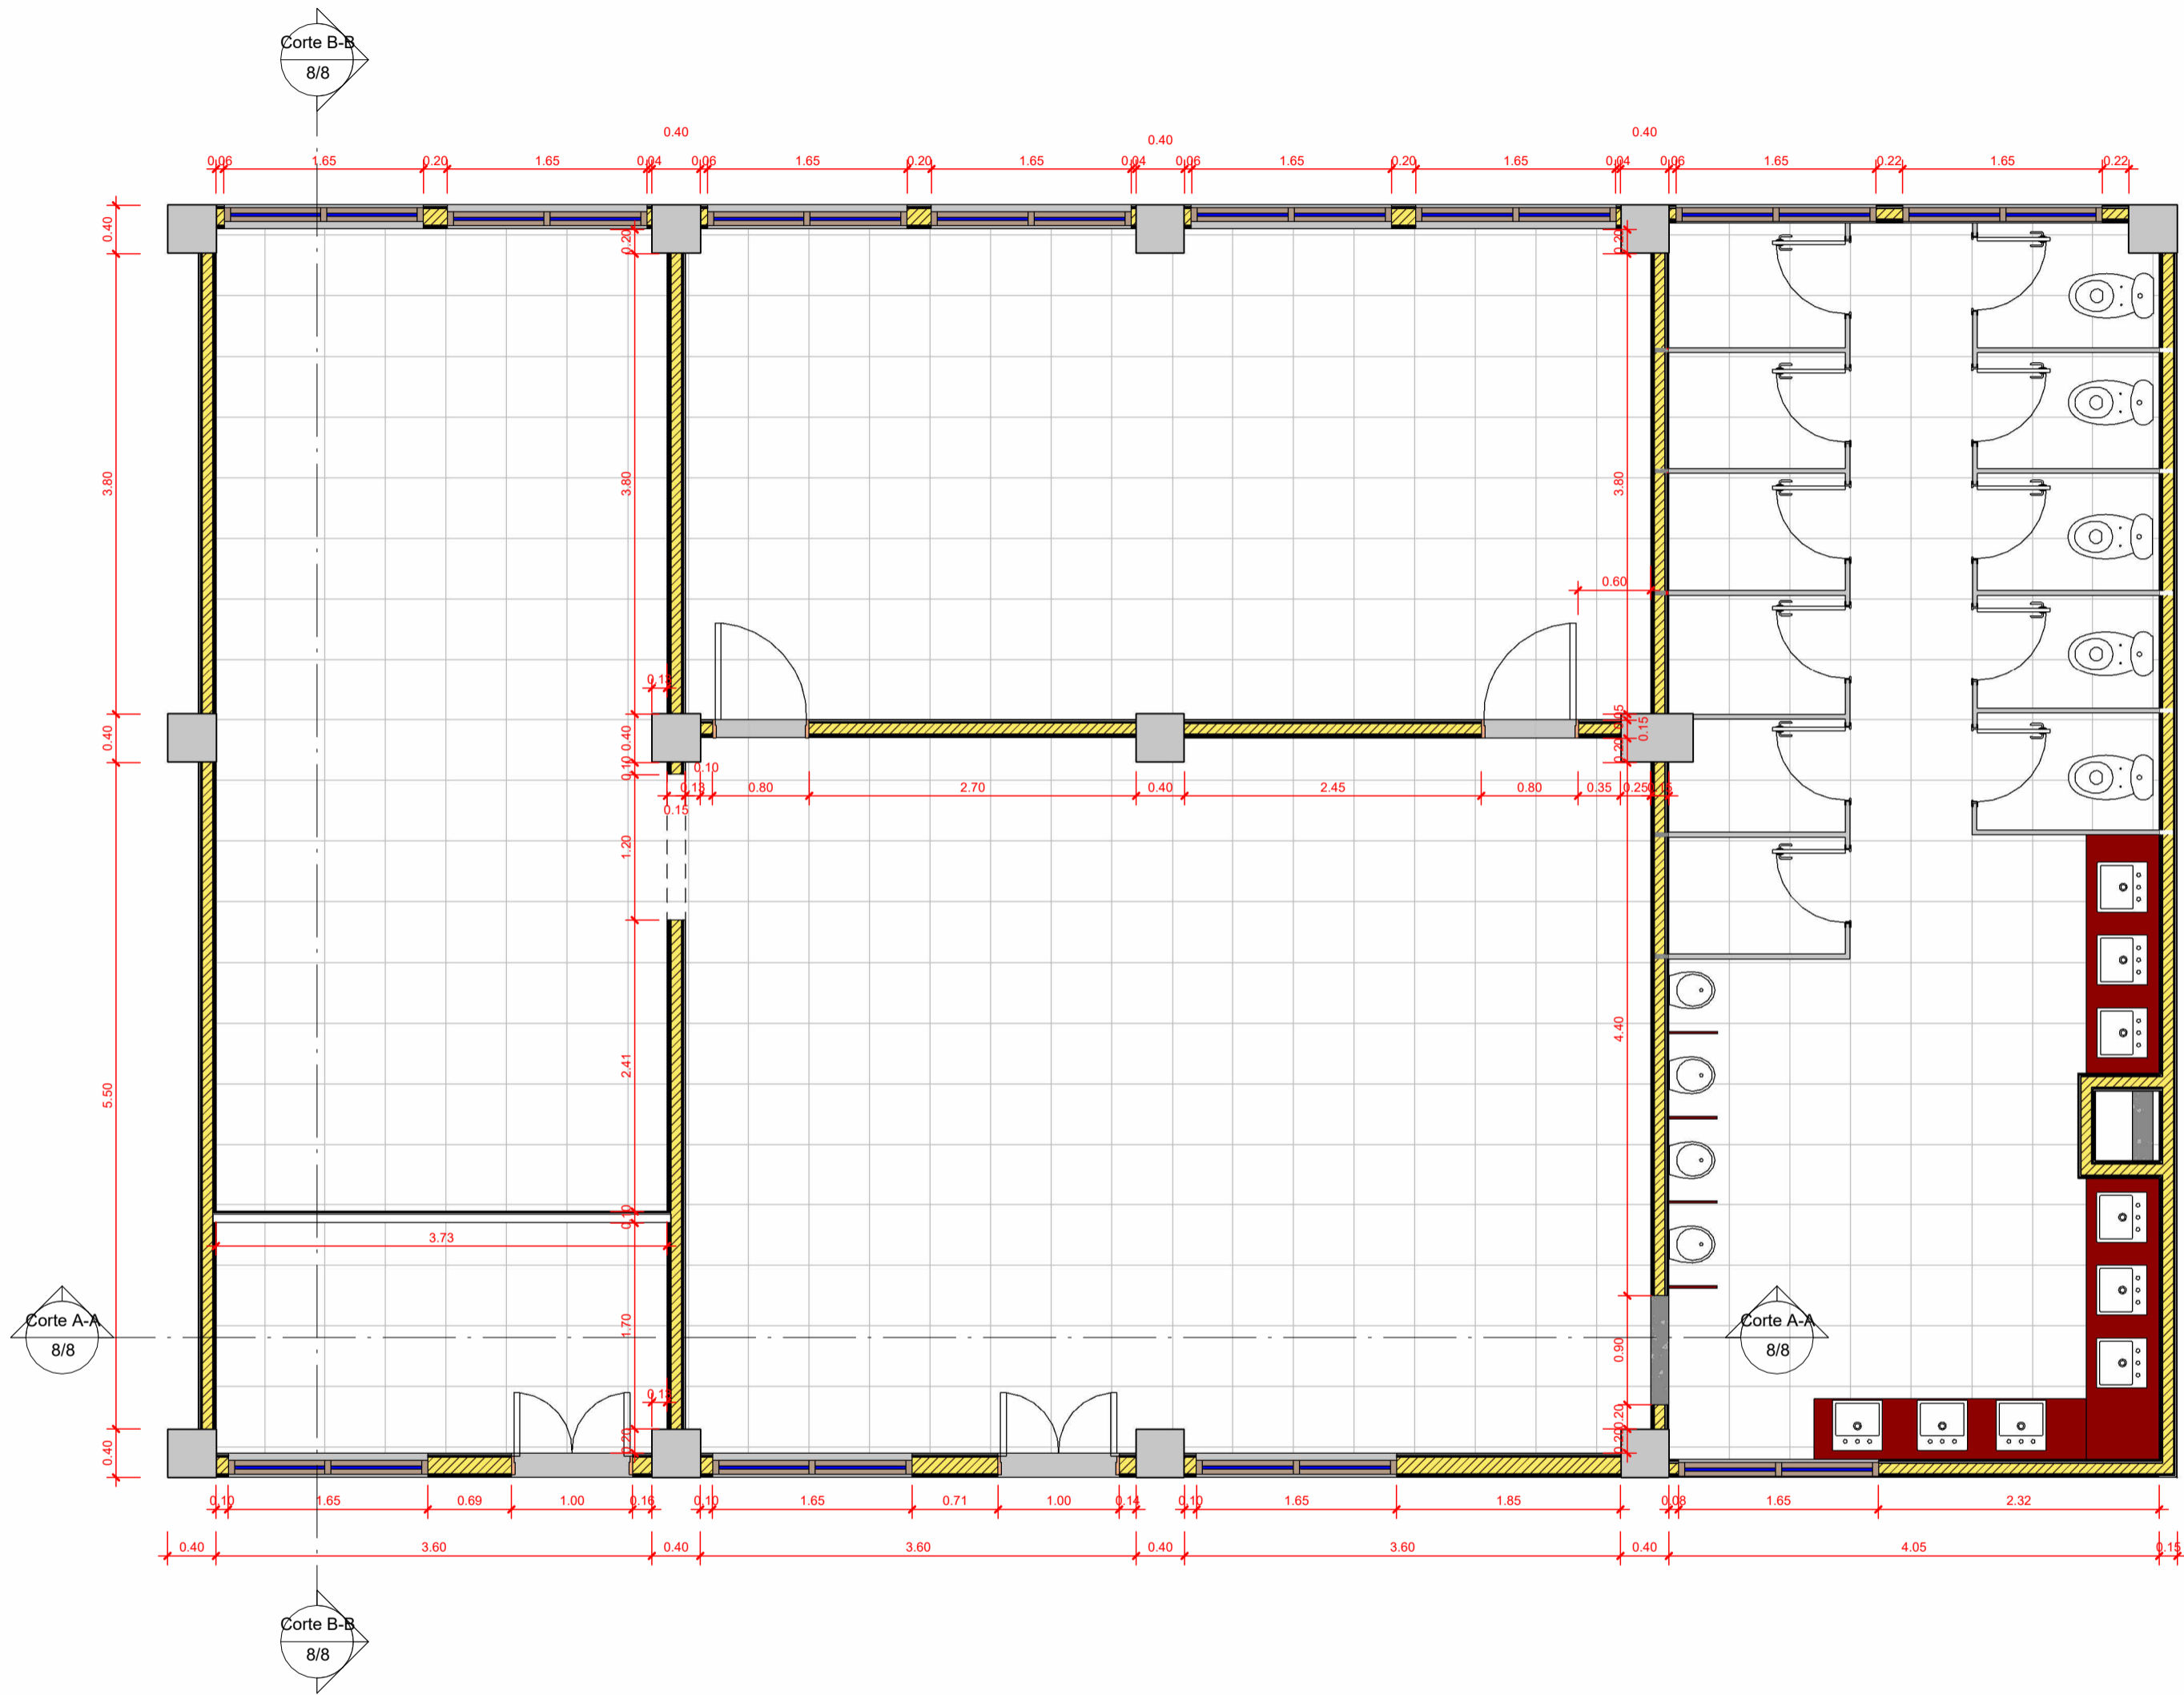

00 - Térreo FINAL
1 escala 1 : 50

PROTOCOLO DOM					APROVAÇÃO DOM	

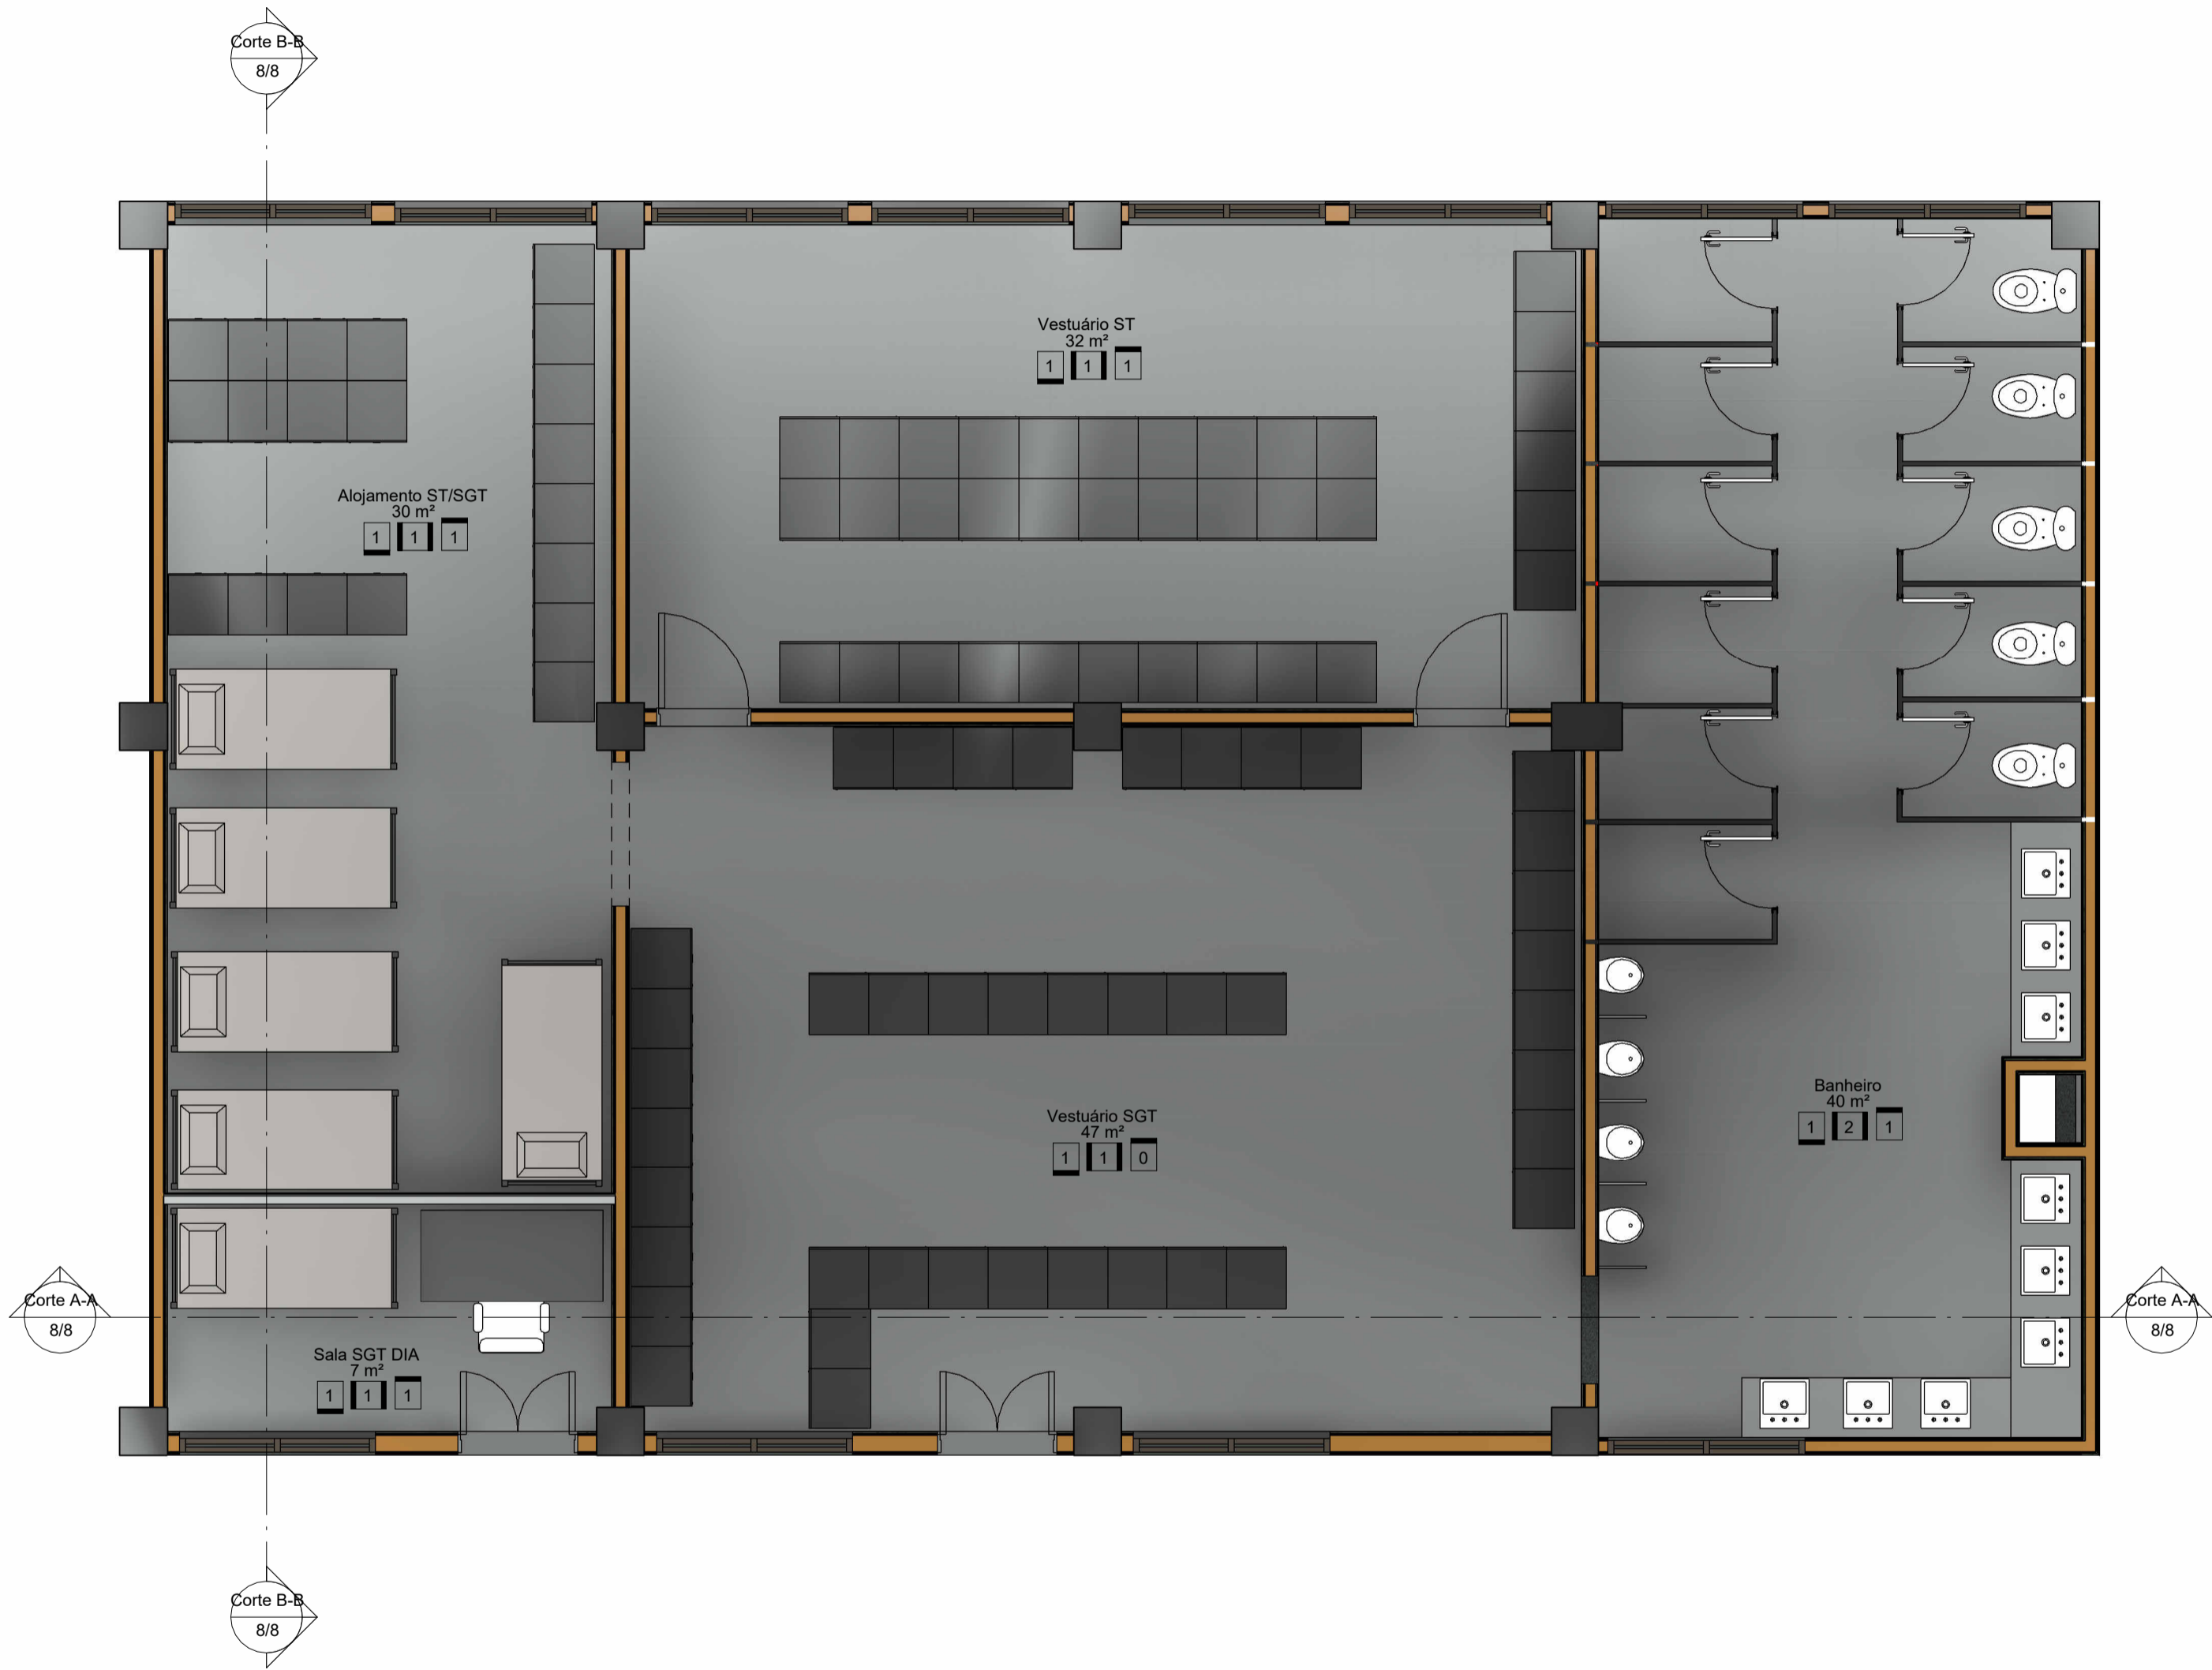

00 - Térreo LAYOUT
escala 1 : 50


PISO		PAREDE		TETO	
Item	Especificação	Item	Especificação	Item	Especificação
01	Cerâmica 45 x 45	01	Pintura	01	Forro modular mineral
		02	Cerâmica 25 x 35		

PROTOCOLO DOM					APROVAÇÃO DOM		




1 00 - Térreo
escala 1 : 50

PROTOCOLO DOM					APROVAÇÃO DOM		

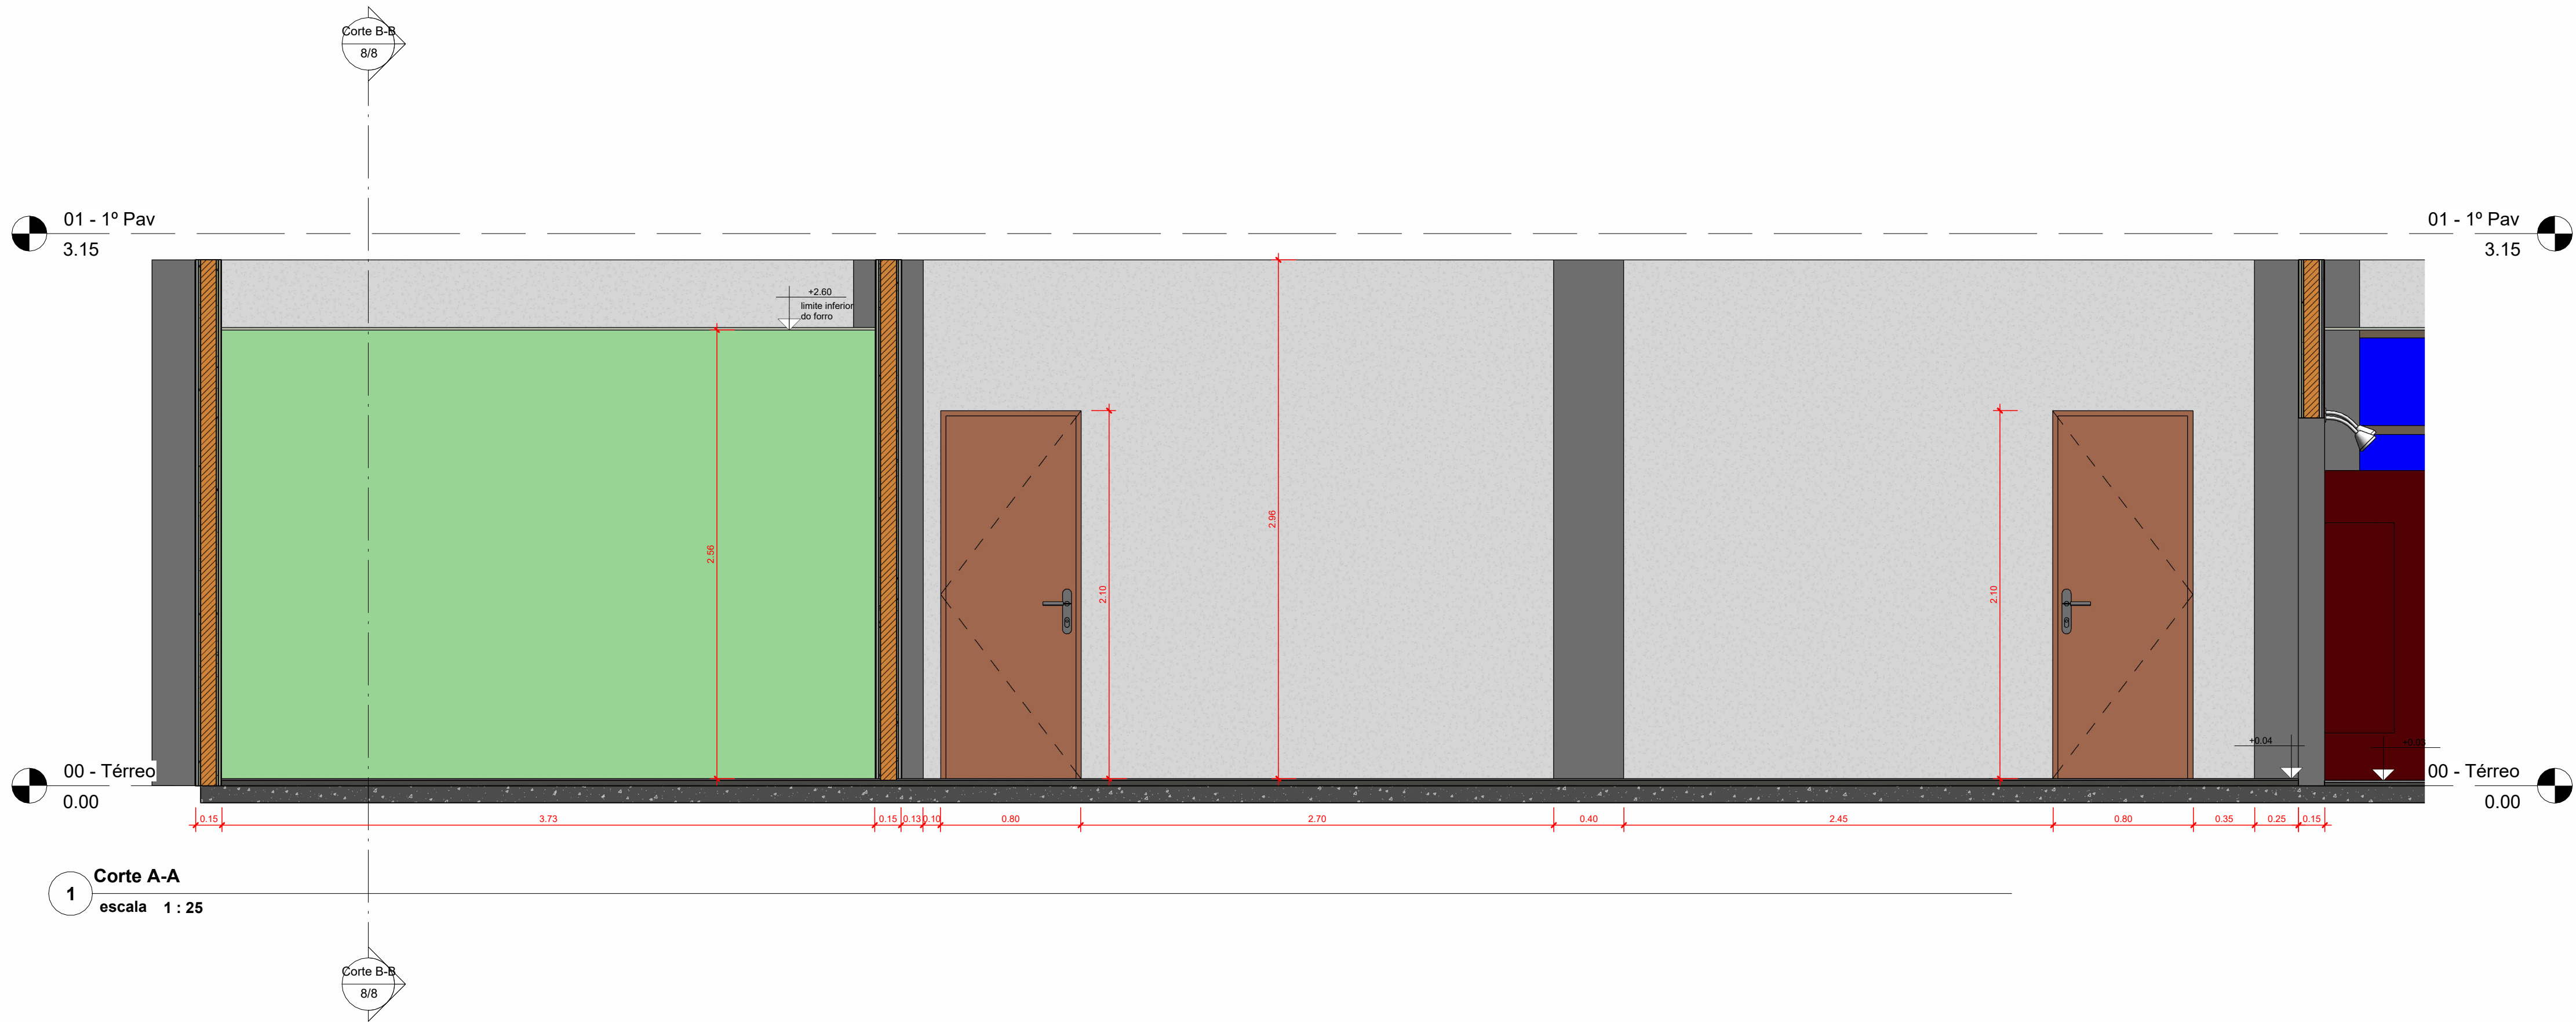

1
Corte A-A
escala 1 : 25

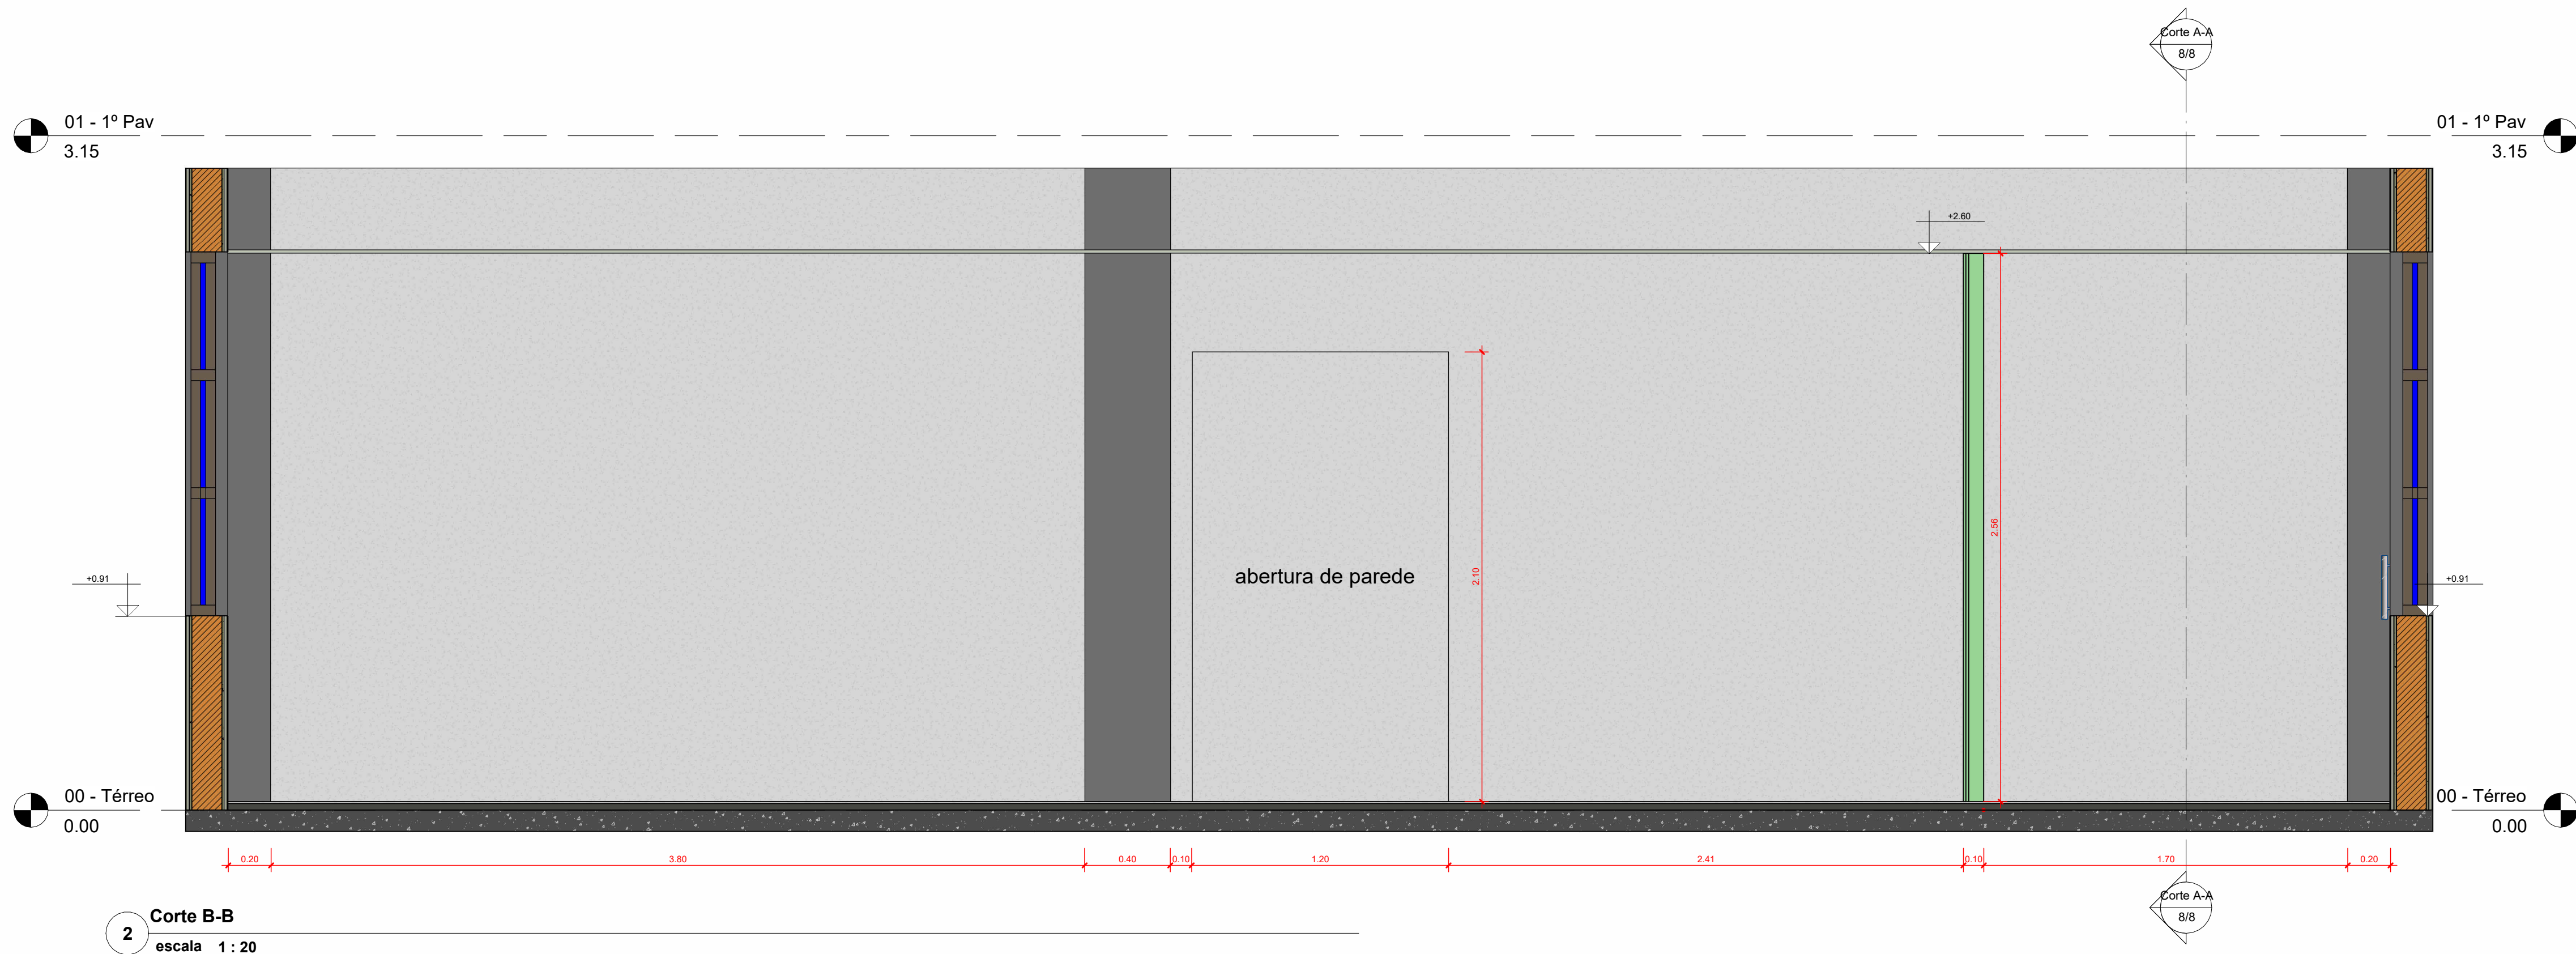

2
Corte B-B
escala 1 : 20

QUADRO DE MODIFICAÇÕES					
L	DATA	DESCRIÇÃO		RESP.	VISTO
A					
B					
C					
D					
E					
F					
G					
H					
OBSERVAÇÕES					
PROTOCOLO DOM				APROVAÇÃO DOM	
MDef	EB	DEC	DOM	ANO	
SRO/6			2025		