


QD2

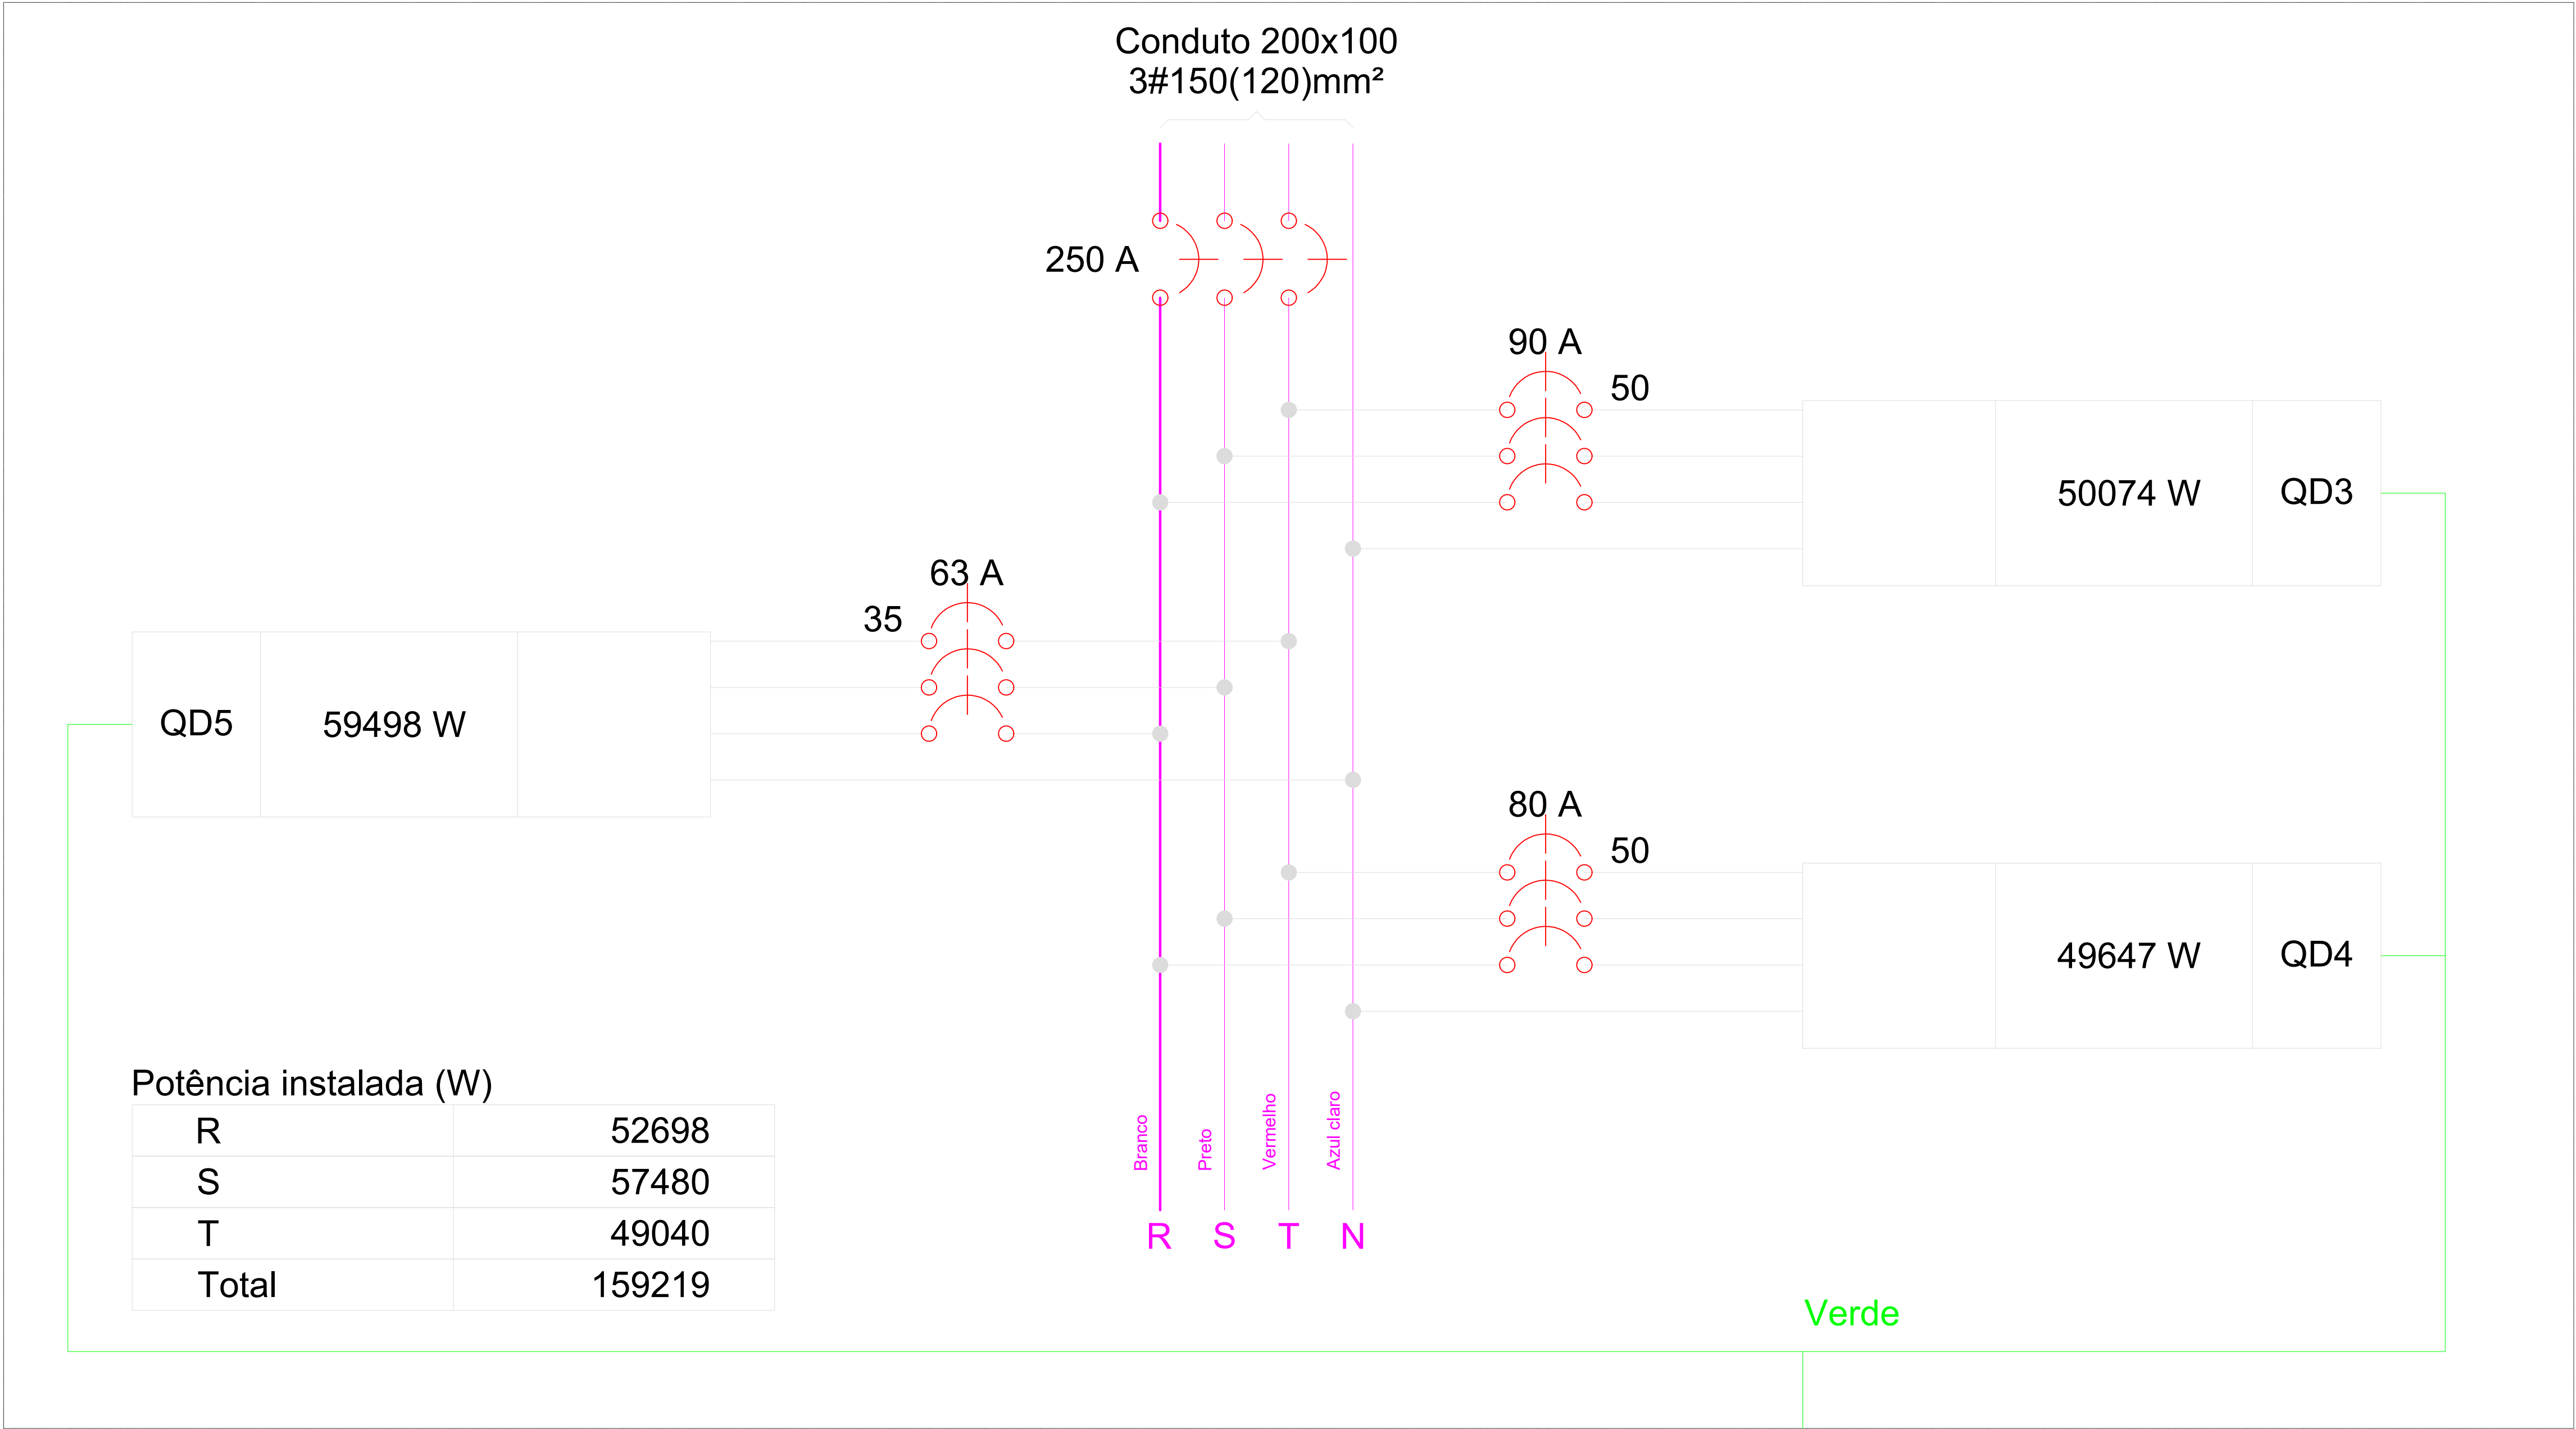

QUADRO DE MODIFICAÇÕES				
L	DATA	DESCRIÇÃO	RESP.	VISTO
A				
B				
C				
D				
E				
F				
G				
H				

OBSERVAÇÕES

MB EB DEC DOM		ANO	Nº OPUS	ÍTEM	FOLHA
RTSM		2025		ELE.	04/09
OM		LOCAL			
HGE SM		SANTA MARIA-RS			
OBRA ADEQUAÇÃO ELÉTRICA DO APROVISIONAMENTO					DATA
PRANCHA QD2					12/09/2025
					DIM
					Metros
AUTOR		VISTO AUTOR		DESENHISTA	
Projetista				Al Keiji - Engº Eletricista	
1º Ten Melo - Engº Eletricista - CREA RS 225189					
CH. SEQ. TEC.		VISTO CH RTSM		ESCALA	
LUIS ALFREDO VENTORINI- Cel				SEM ESCALA	