


PENAS:
01 B 0.10
02 B 0.20
03 B 0.30
04 B 0.40
05 B 0.50
06 B 0.60
07 B 0.10
08 B 0.80
09 B 0.90
10 B 1.00
11 B 1.10
12 B 1.20
13 B 0.01
14 B 0.02
15 B 0.03
16 B 0.04
17 B 0.05
18 B 0.06
19 B 0.07
20 B 0.08
21 B 0.09
22 B 0.10
23 B 0.10
24 B 0.10
25 B 0.10

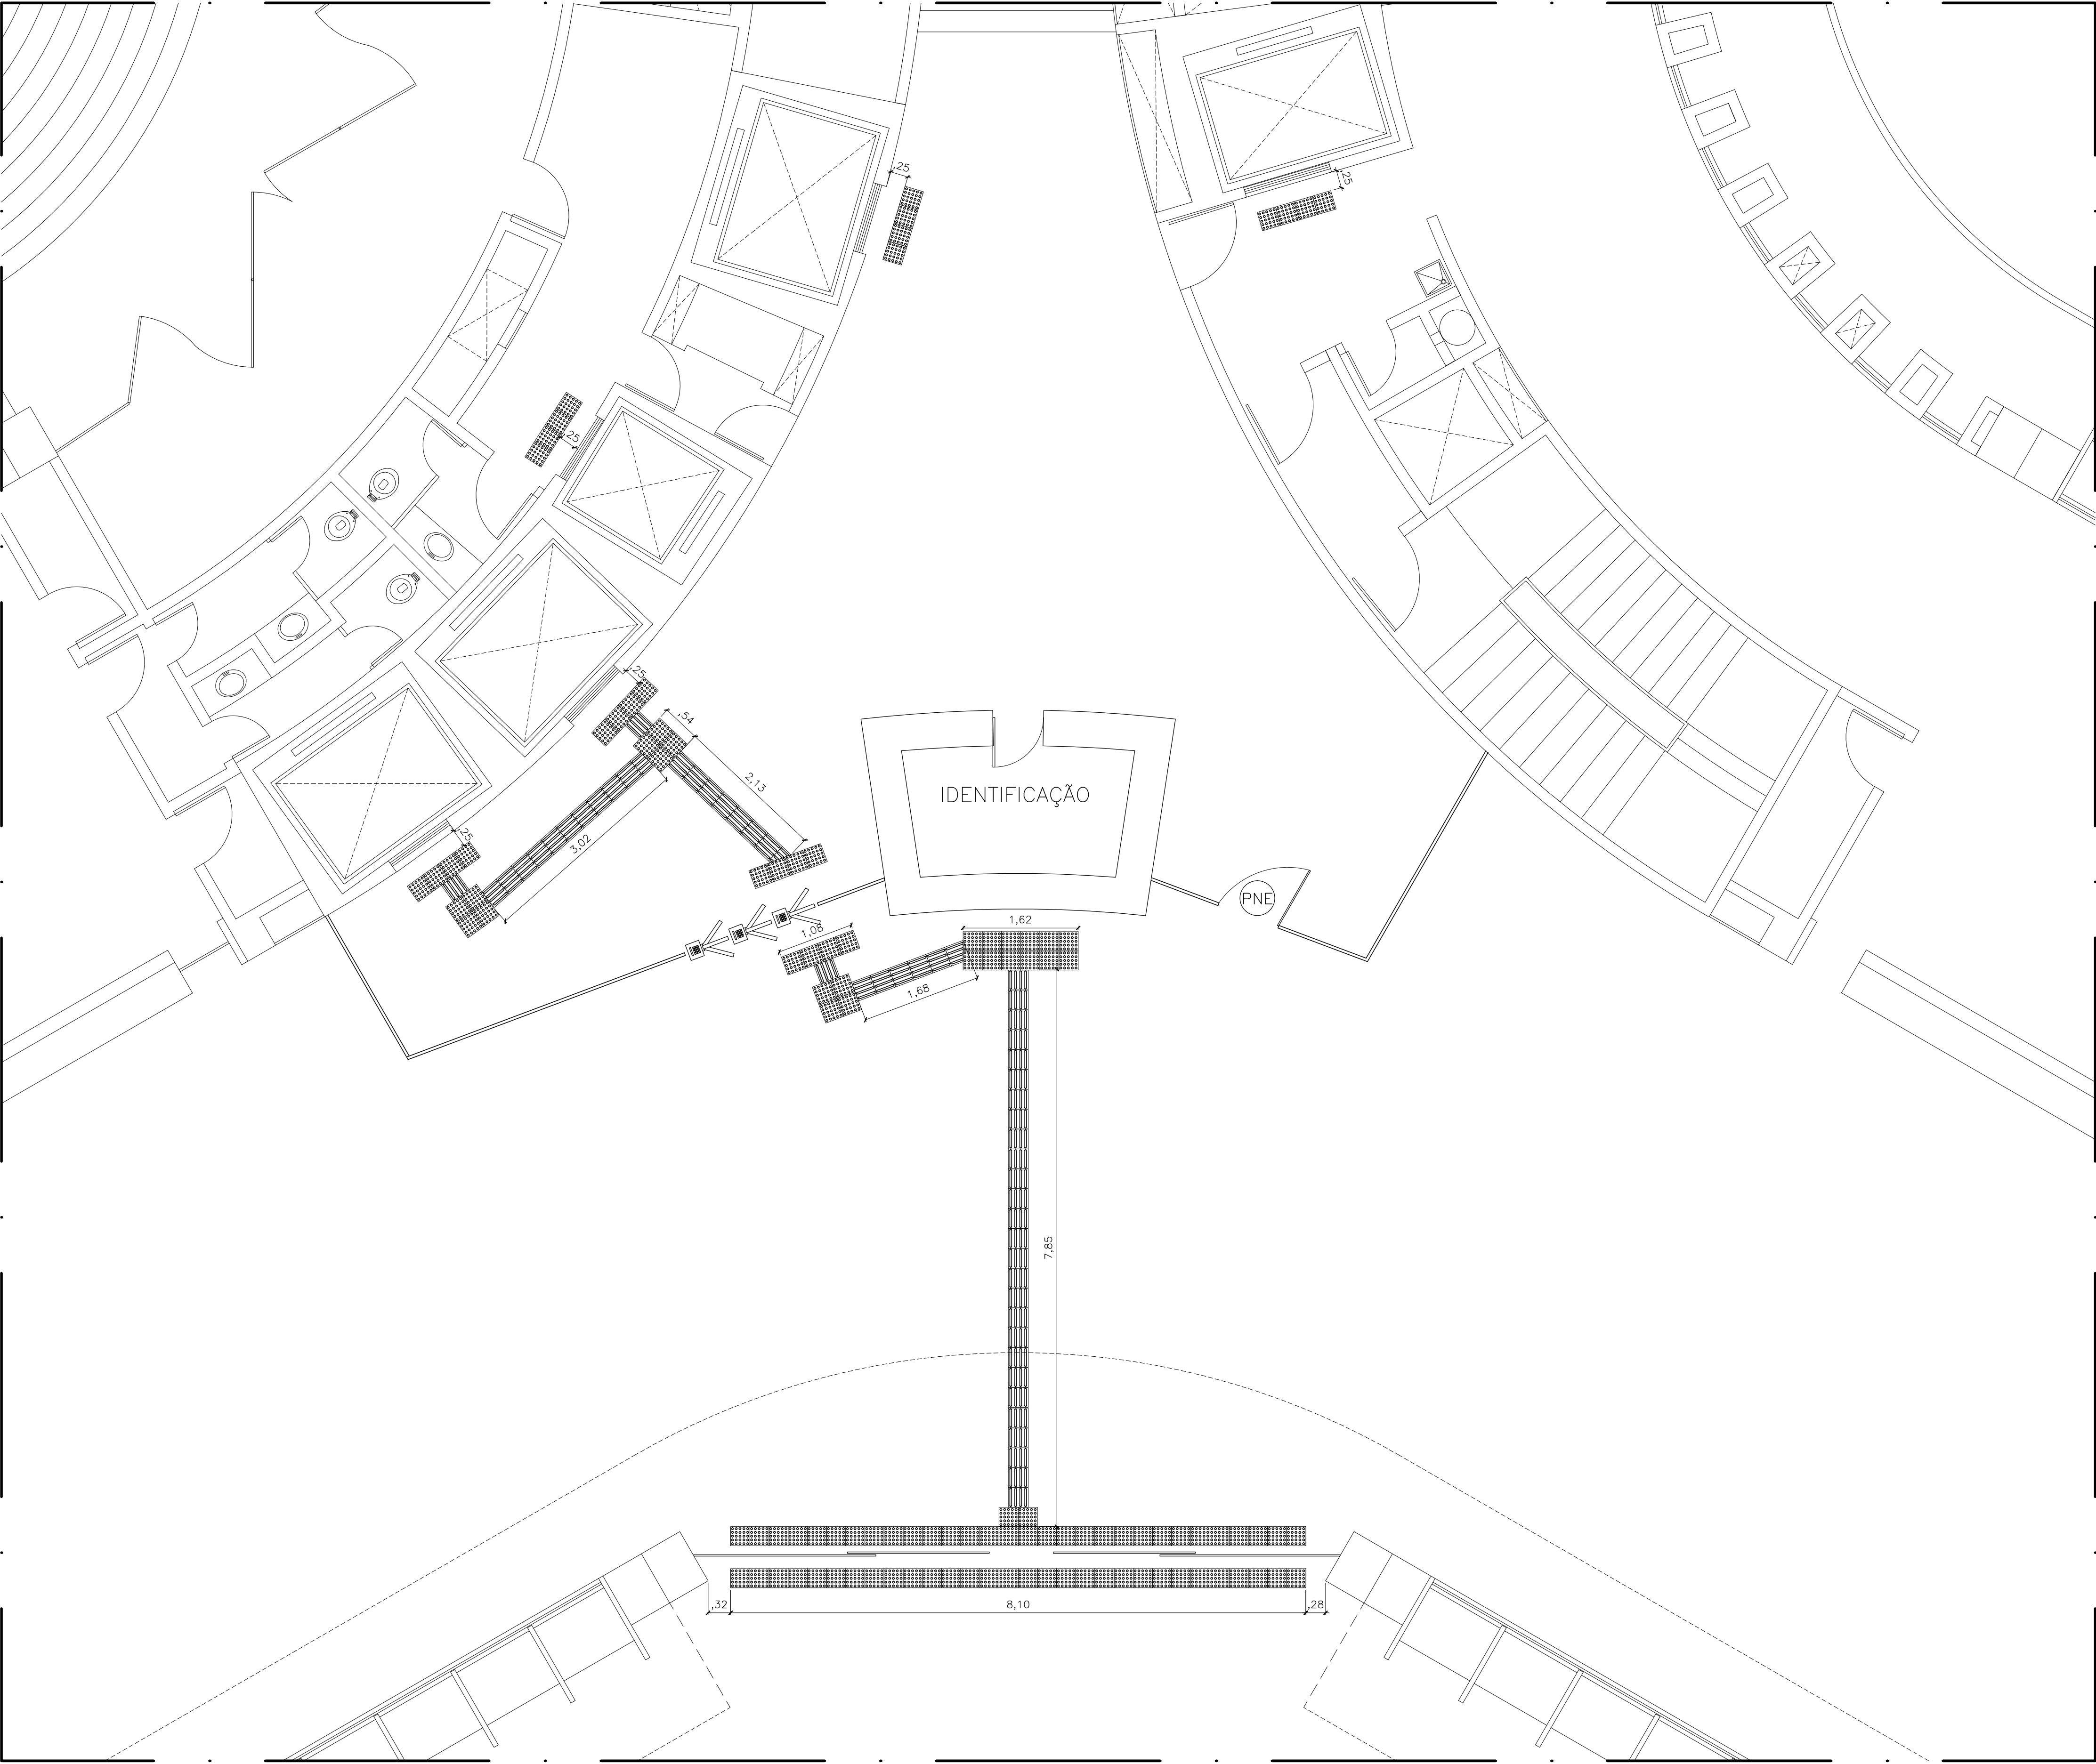

01 PLANTA-BAIXA PAV. TÉRREO
ESC. 1/50


PROCEDIMENTOS DE INSTALAÇÃO

Para o assentamento com adesivo, devem—se adotar os seguintes procedimentos:

- aplicar a pavimentação sobre base de cimentado executado com argamassa de cimento e areia no traço (1:3), com espessura variando entre 2 e 3,5cm; se a espessura for superior a 3,5cm, deve ser executada camada adicional de concreto sobre a laje; o acabamento da base deve ser perfeitamente liso;
- utilizar, preferencialmente, o adesivo fornecido pelo fabricante das placas;
- aplicar o adesivo à base e à superfície inferior das placas de borracha;
- após a secagem do adesivo em ambas as superfícies (cerca de 30 minutos), assentar as placas, batendo com um martelo de borracha; e,
- permitir o trânsito sobre a pavimentação somente após decorridas 8 horas da colocação das placas.


A colocação das placas deve partir do centro da superfície, afi m de se obter desenho simétrico no piso. As juntas devem ser perfeitamente alinhadas e paralelas ao eixo principal do compartimento; não deve haver desalinhamento ou desnivelamento entre peças contíguas. O piso, quando pronto, não deve apresentar empoçamento de água.

O desnível entre a superfície do piso acabado e a superfície do piso tátil não pode exceder 2 mm, devendo ser chanfrado nas bordas, a 45°, conforme a figura abaixo.

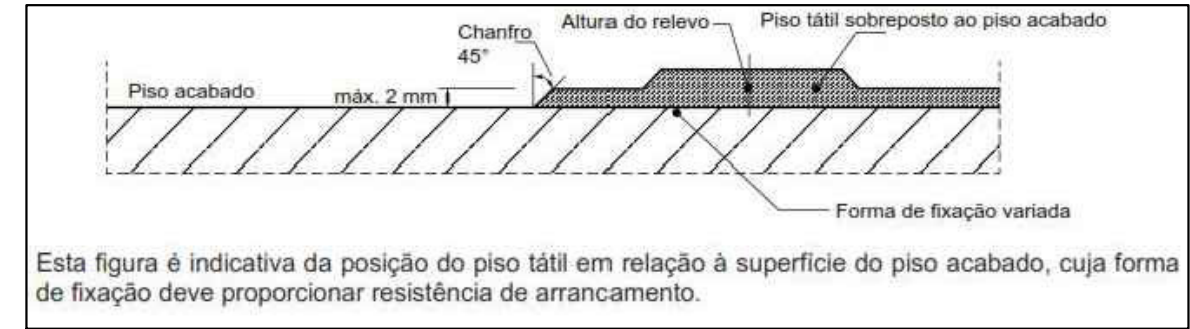


DETALHE GENÉRICO

04 SEM ESCALA

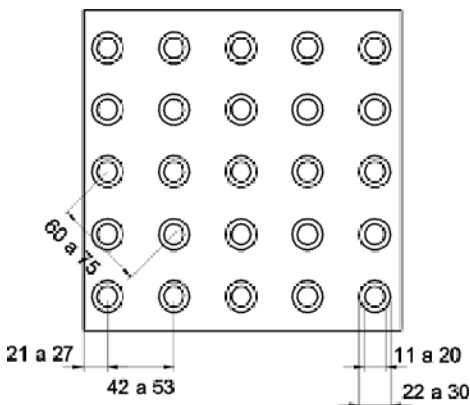

Sinalização tátil de alerta – Modulação do piso - ABNT NBR 9050

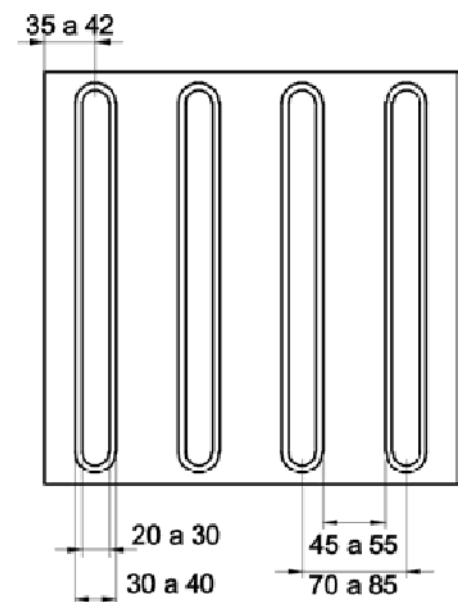

Sinalização tátil direcional – Modulação do piso - ABNT NBR 9050



MINISTÉRIO DA ECONOMIA
Secretaria Executiva
Secretaria de Gestão Corporativa
Gerência Regional de Administração no Estado do Maranhão
Recursos Logísticos
Rua Osvaldo Cruz, 1618 – Centro / CEP: 65.020-902 – São Luís-MA.
Fone: (98) 3218-7000/3232-2560 Fax: (98) 3232-2553

INSTALAÇÃO DE SINALIZAÇÃO TÁTIL/GRA-MA

Nº PRANCHA:

01/02

DISCRIMINAÇÃO:

PLANTA-BAIXA TÉRREO

RESPONSÁVEL TÉCNICO:

DANIEL HENRIQUE SOUSA SANTOS
Arquiteto - GRA/MA
MAT.: 2118091
daniel.s.santos@economia.gov.br
(98) 3218-7196

DESENHO TÉCNICO:

DANIEL HENRIQUE SOUSA SANTOS

ESCALA:

1/50

DATA:

05/2022


FORMATO:

A-1


REF.:

REV-01

PENAS:
01B 0.10
02B 0.20
03B 0.30
04B 0.40
05B 0.50
06B 0.60
07B 0.10
08B 0.80
09B 0.90
10B 1.00
11B 1.10
12B 1.20
13B 0.01
14B 0.02
15B 0.03
16B 0.04
17B 0.05
18B 0.06
19B 0.07
20B 0.08
21B 0.09
22B 0.10
23B 0.10
24B 0.10
25B 0.10

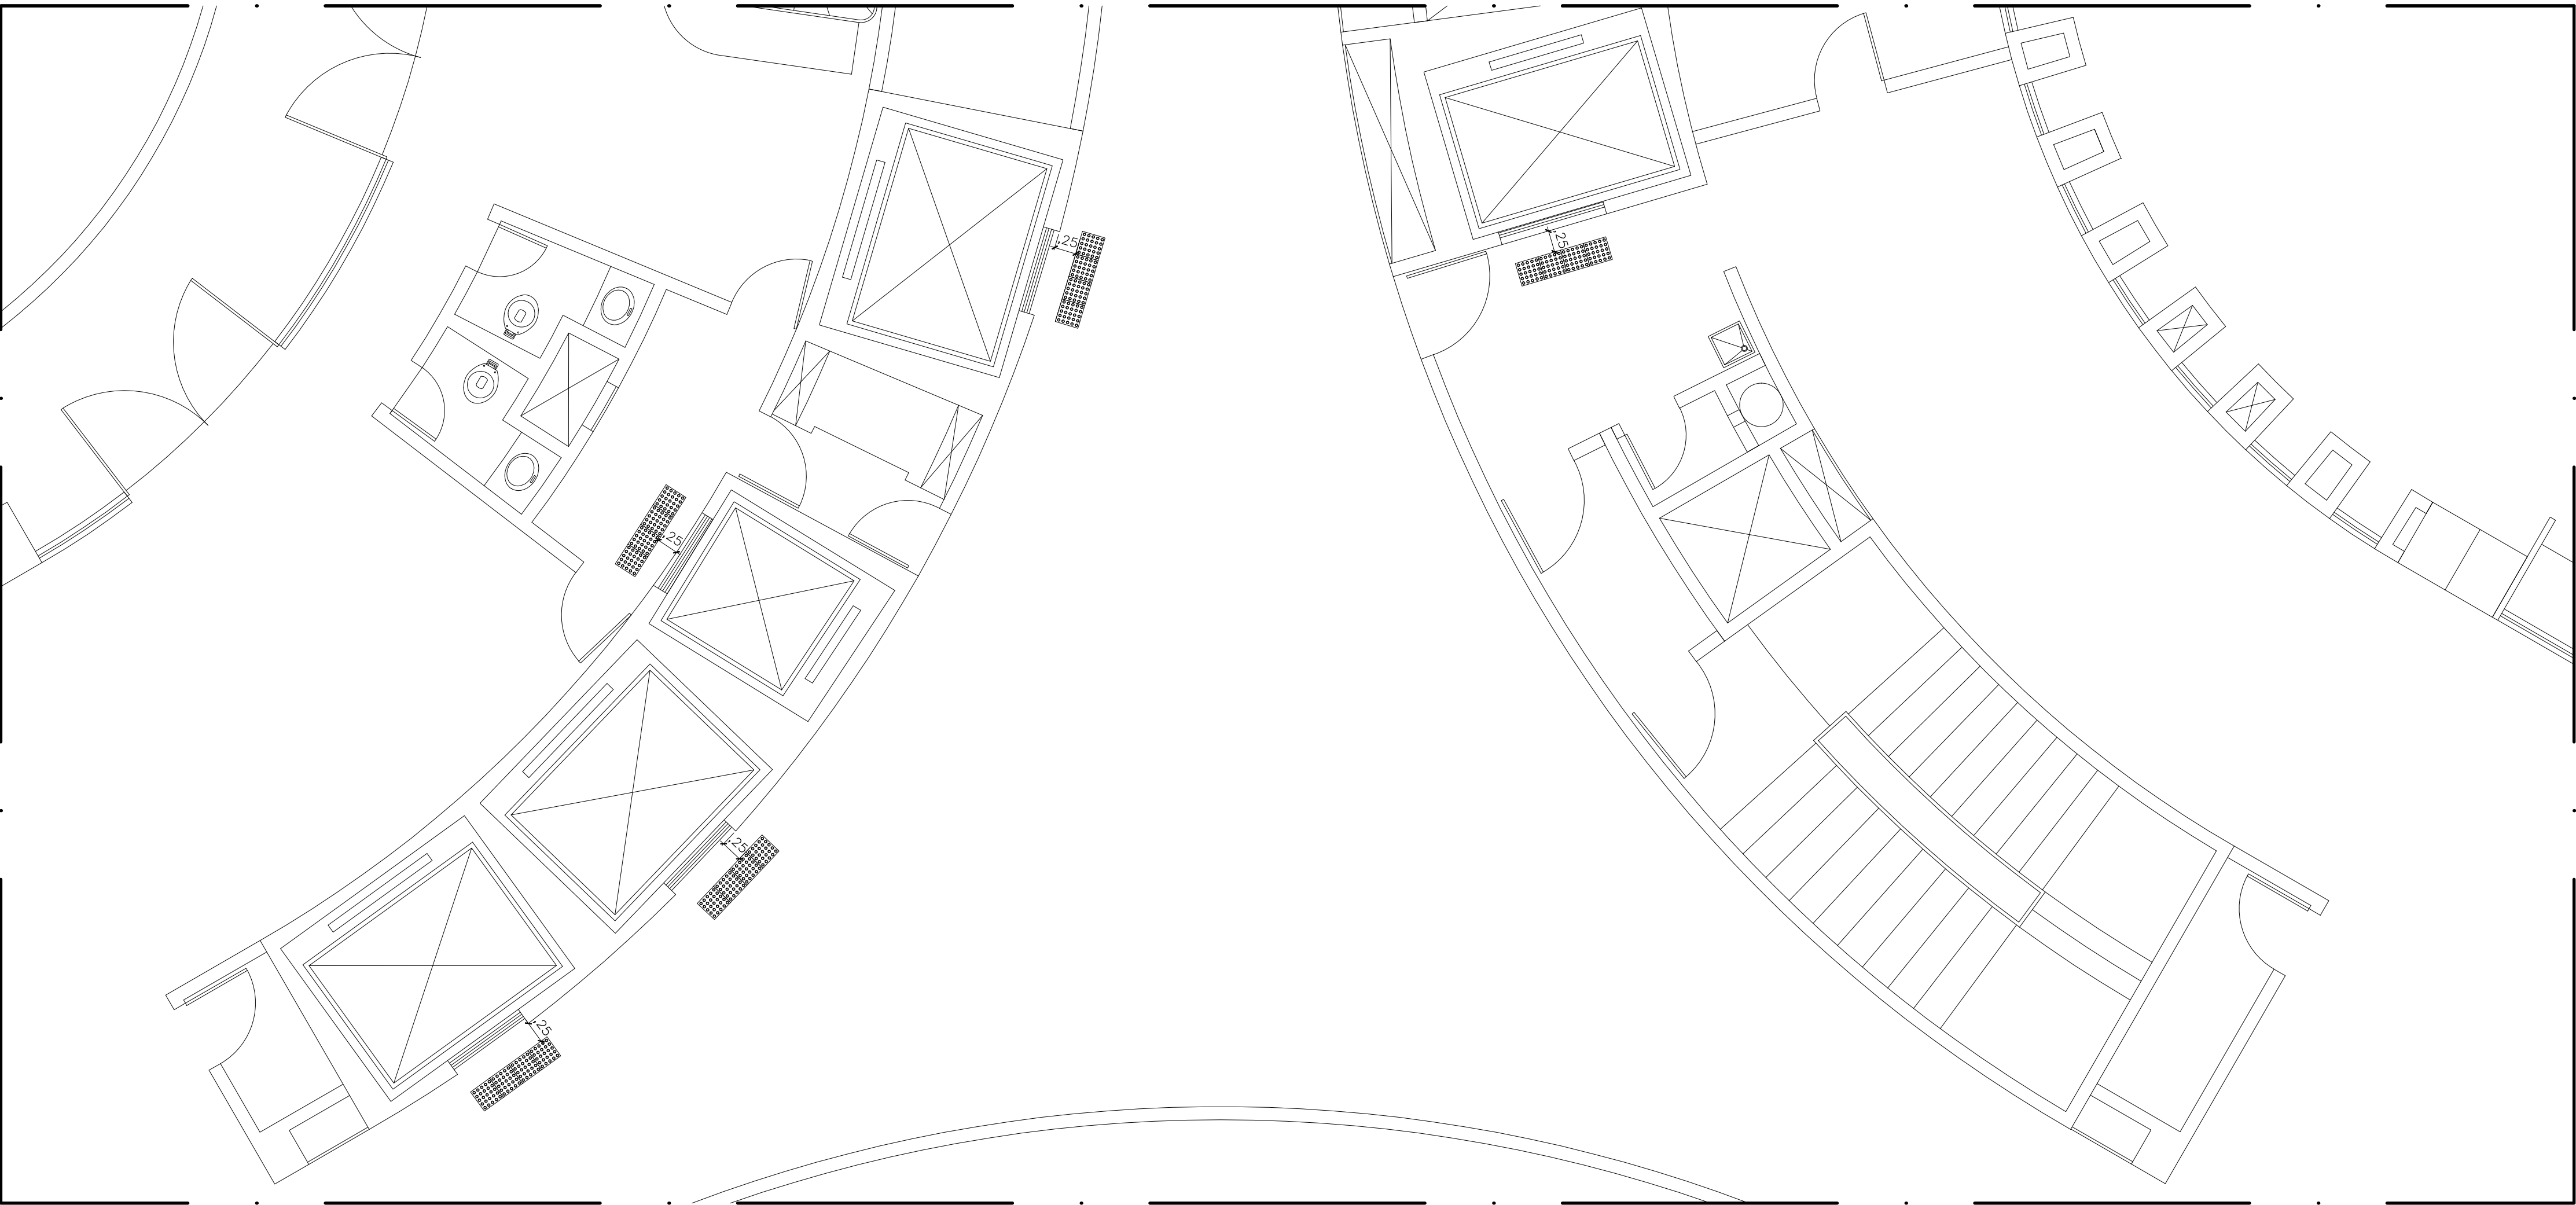

02 PLANTA-BAIXA PAV. TIPO
ESC. 1/50

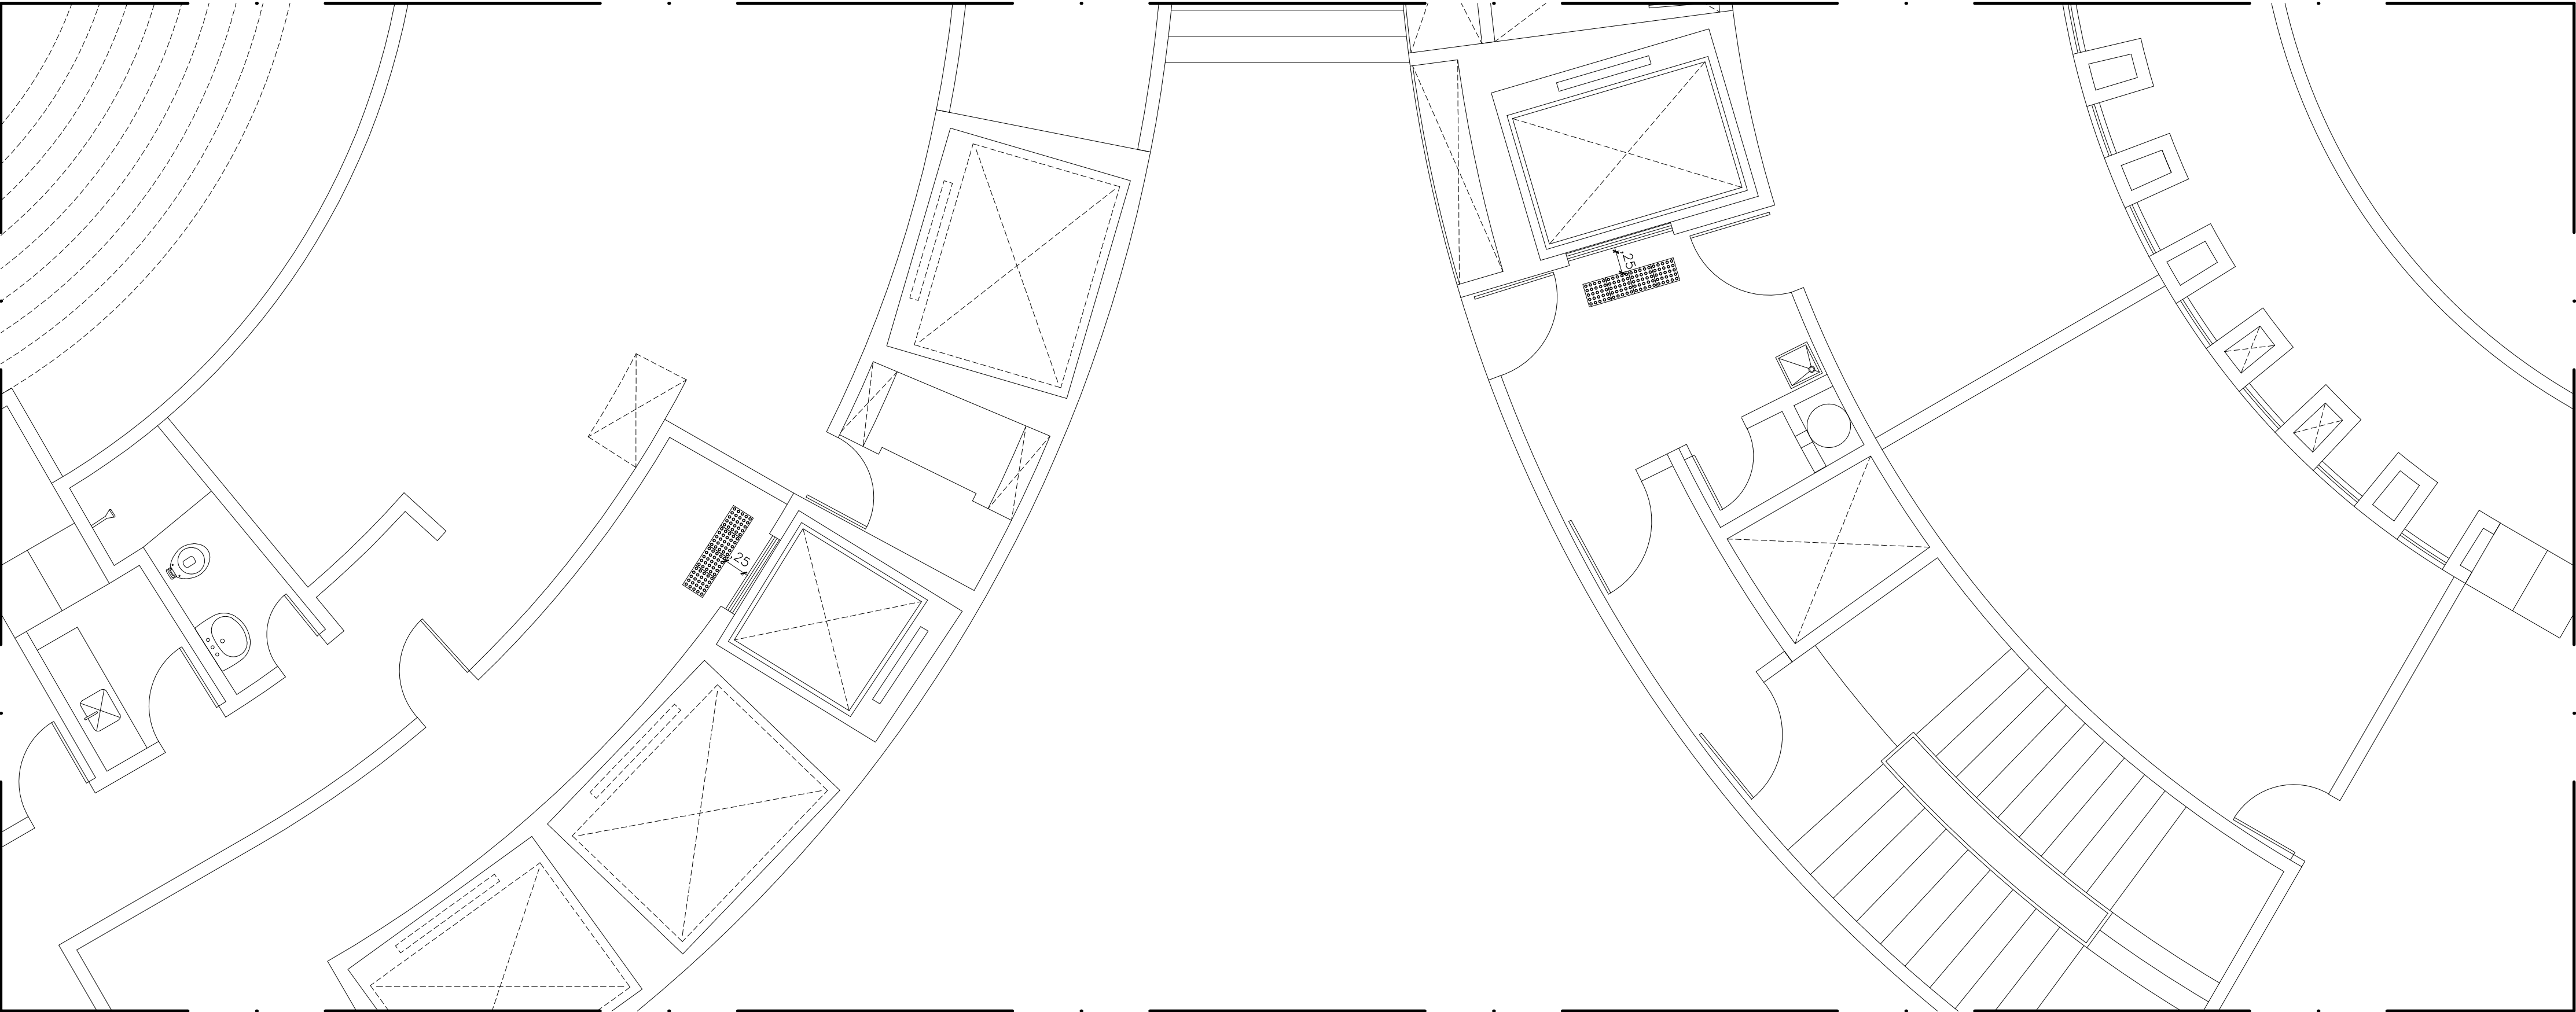

03 PLANTA-BAIXA SUBSOLO
ESC. 1/50


PROCEDIMENTOS DE INSTALAÇÃO

Para o assentamento com adesivo, devem—se adotar os seguintes procedimentos:

- aplicar a pavimentação sobre base de cimentado executado com argamassa de cimento e areia no traço (1:3), com espessura variando entre 2 e 3,5cm; se a espessura for superior a 3,5cm, deve ser executada camada adicional de concreto sobre a laje; o acabamento da base deve ser perfeitamente liso;
- utilizar, preferencialmente, o adesivo fornecido pelo fabricante das placas;
- aplicar o adesivo à base e à superfície inferior das placas de borracha;
- após a secagem do adesivo em ambas as superfícies (cerca de 30 minutos), assentar as placas, batendo com um martelo de borracha; e,
- permitir o trânsito sobre a pavimeção somente após decorridas 8 horas da colocação das placas.


A colocação das placas deve partir do centro da superfície, afi m de se obter desenho simétrico no piso. As juntas devem ser perfeitamente alinhadas e paralelas ao eixo principal do compartimento; não deve haver desalinhamento ou desnivelamento entre peças contíguas. O piso, quando pronto, não deve apresentar empoçamento de água.

O desnível entre a superfície do piso acabado e a superfície do piso tátil não pode exceder 2 mm, devendo ser chanfrado nas bordas, a 45°, conforme a figura abaixo.

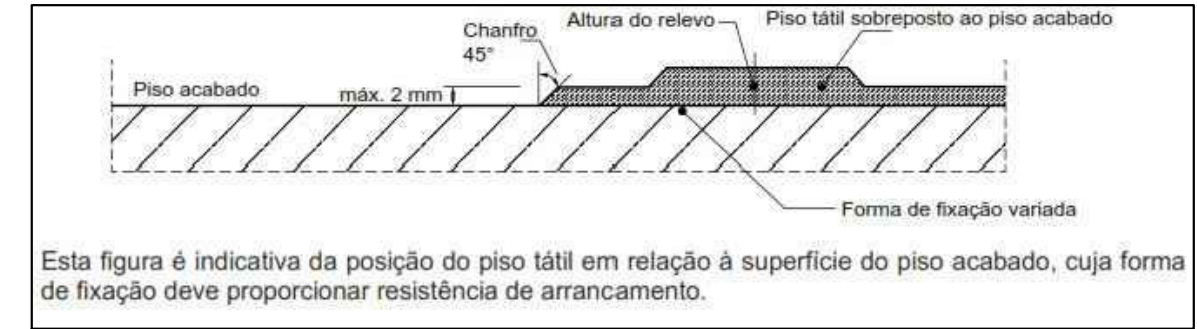


DETALHE GENÉRICO

04 SEM ESCALA

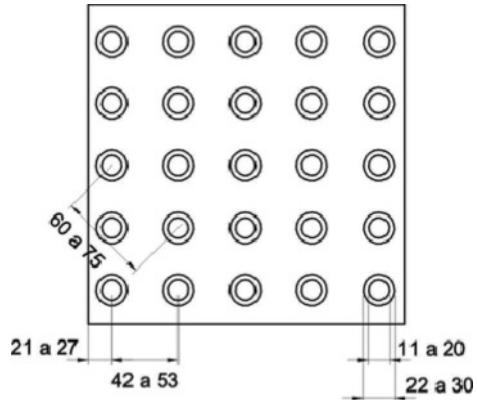

Sinalização tátil de alerta – Modulação do piso - ABNT NBR 9050

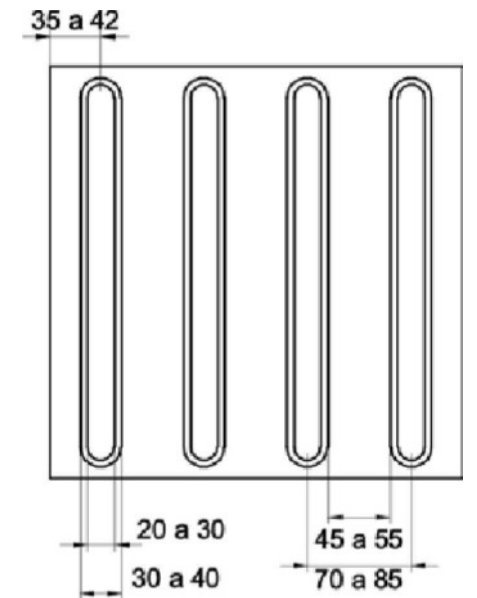

Sinalização tátil direcional – Modulação do piso - ABNT NBR 9050



MINISTÉRIO DA ECONOMIA
Secretaria Executiva
Secretaria de Gestão Corporativa
Gerência Regional de Administração no Estado do Maranhão
Recursos Logísticos
Rua Osvaldo Cruz, 1618 – Centro / CEP: 65.020-902 – São Luís-MA.
Fone: (98) 3218-7000/3232-2560 Fax: (98) 3232-2553

INSTALAÇÃO DE SINALIZAÇÃO TÁTIL/GRA-MA

Nº PRANCHA:

02/02

DISCRIMINAÇÃO:

PLANTA-BAIXA PAV. TIPO
PLANTA-BAIXA SUBSOLO

RESPONSÁVEL TÉCNICO:

DANIEL HENRIQUE SOUSA SANTOS
Arquiteto - GRA/MA
MAT.: 2118091
daniel.s.santos@economia.gov.br
(98) 3218-7196

DESENHO TÉCNICO:
DANIEL HENRIQUE SOUSA SANTOS

ESCALA:
1/50

DATA:
05/2022

FORMATO:
A-1

REF.:
REV - 01