



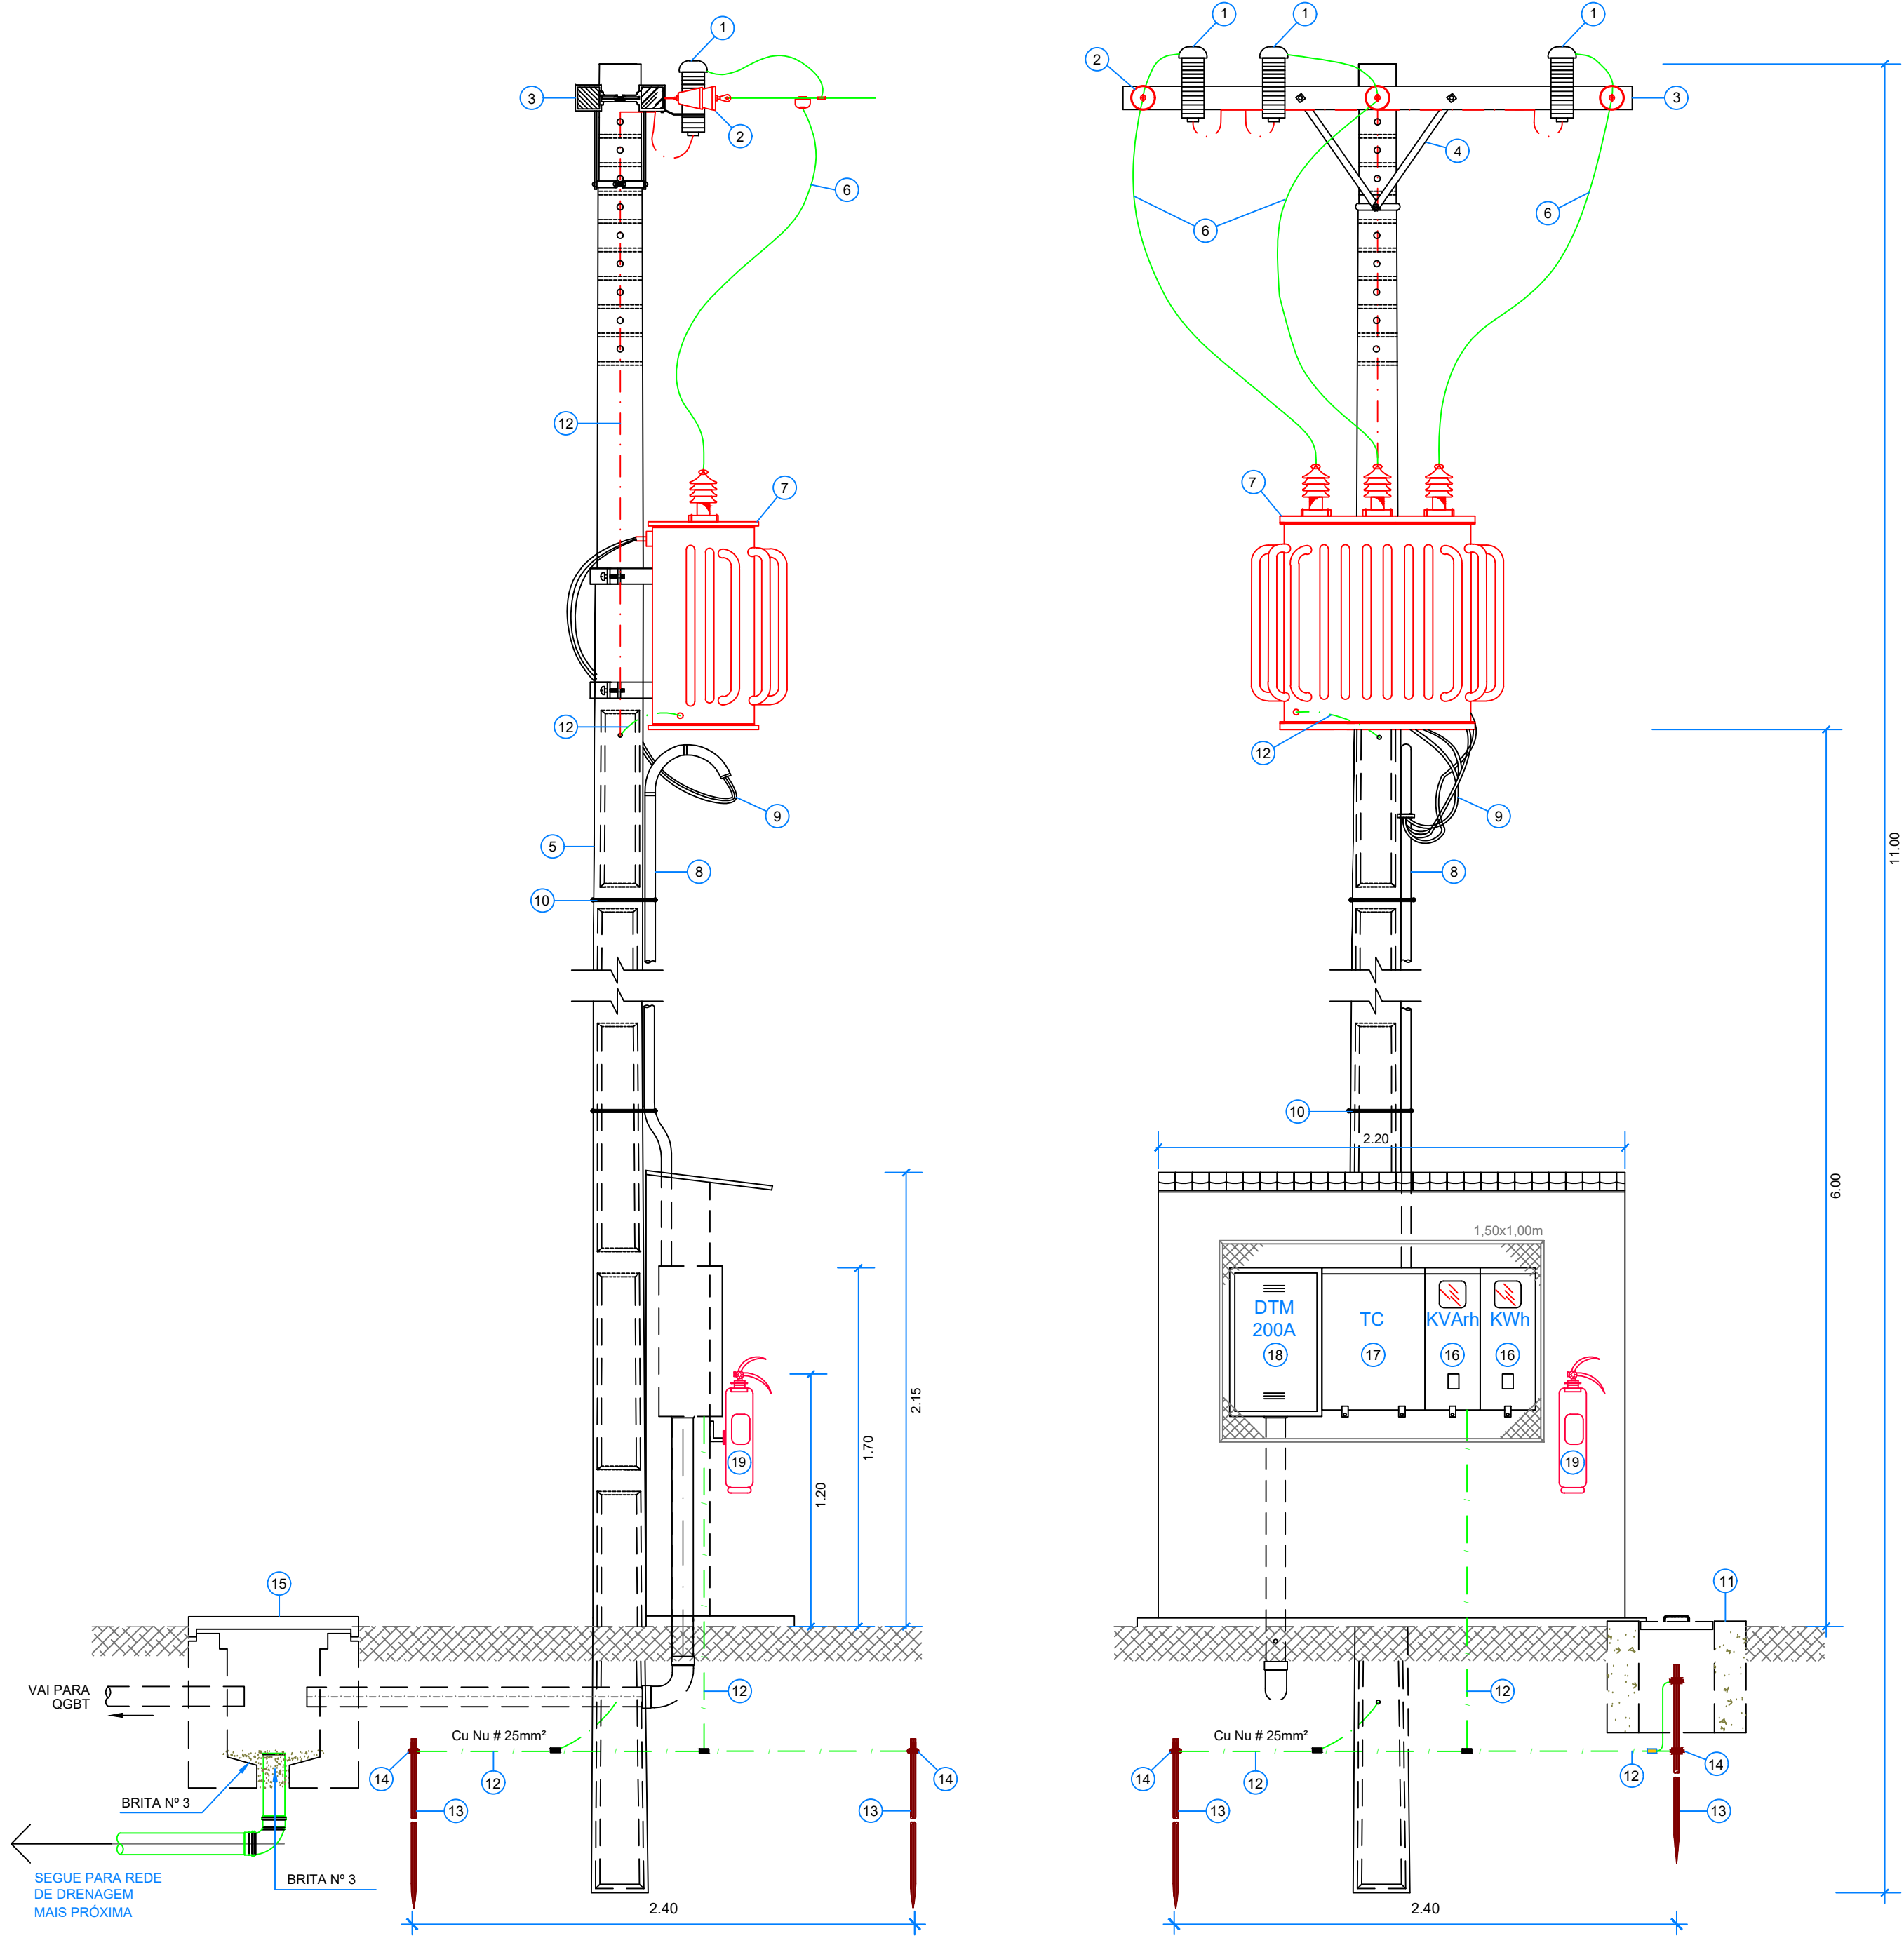


VISTA "A" - SUBESTAÇÃO AÉREA - 75kVA
S/ESCALA

VISTA "B" - SUBESTAÇÃO AÉREA - 75kVA
S/ESCALA

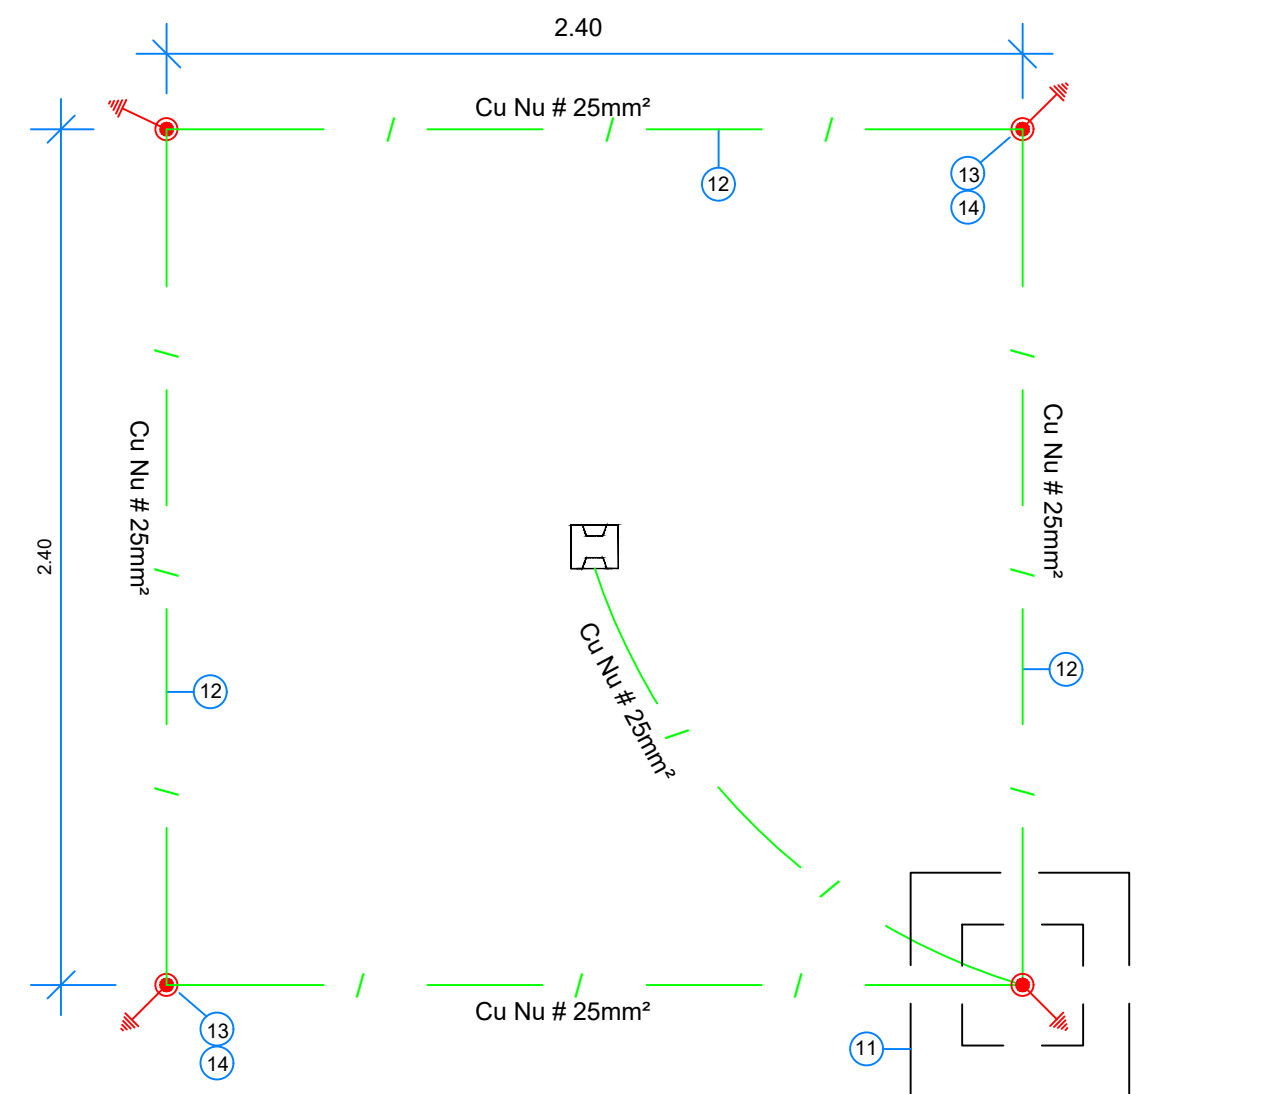

PLANTA BAIXA - MALHA DE ATERRAMENTO
S/ESCALA

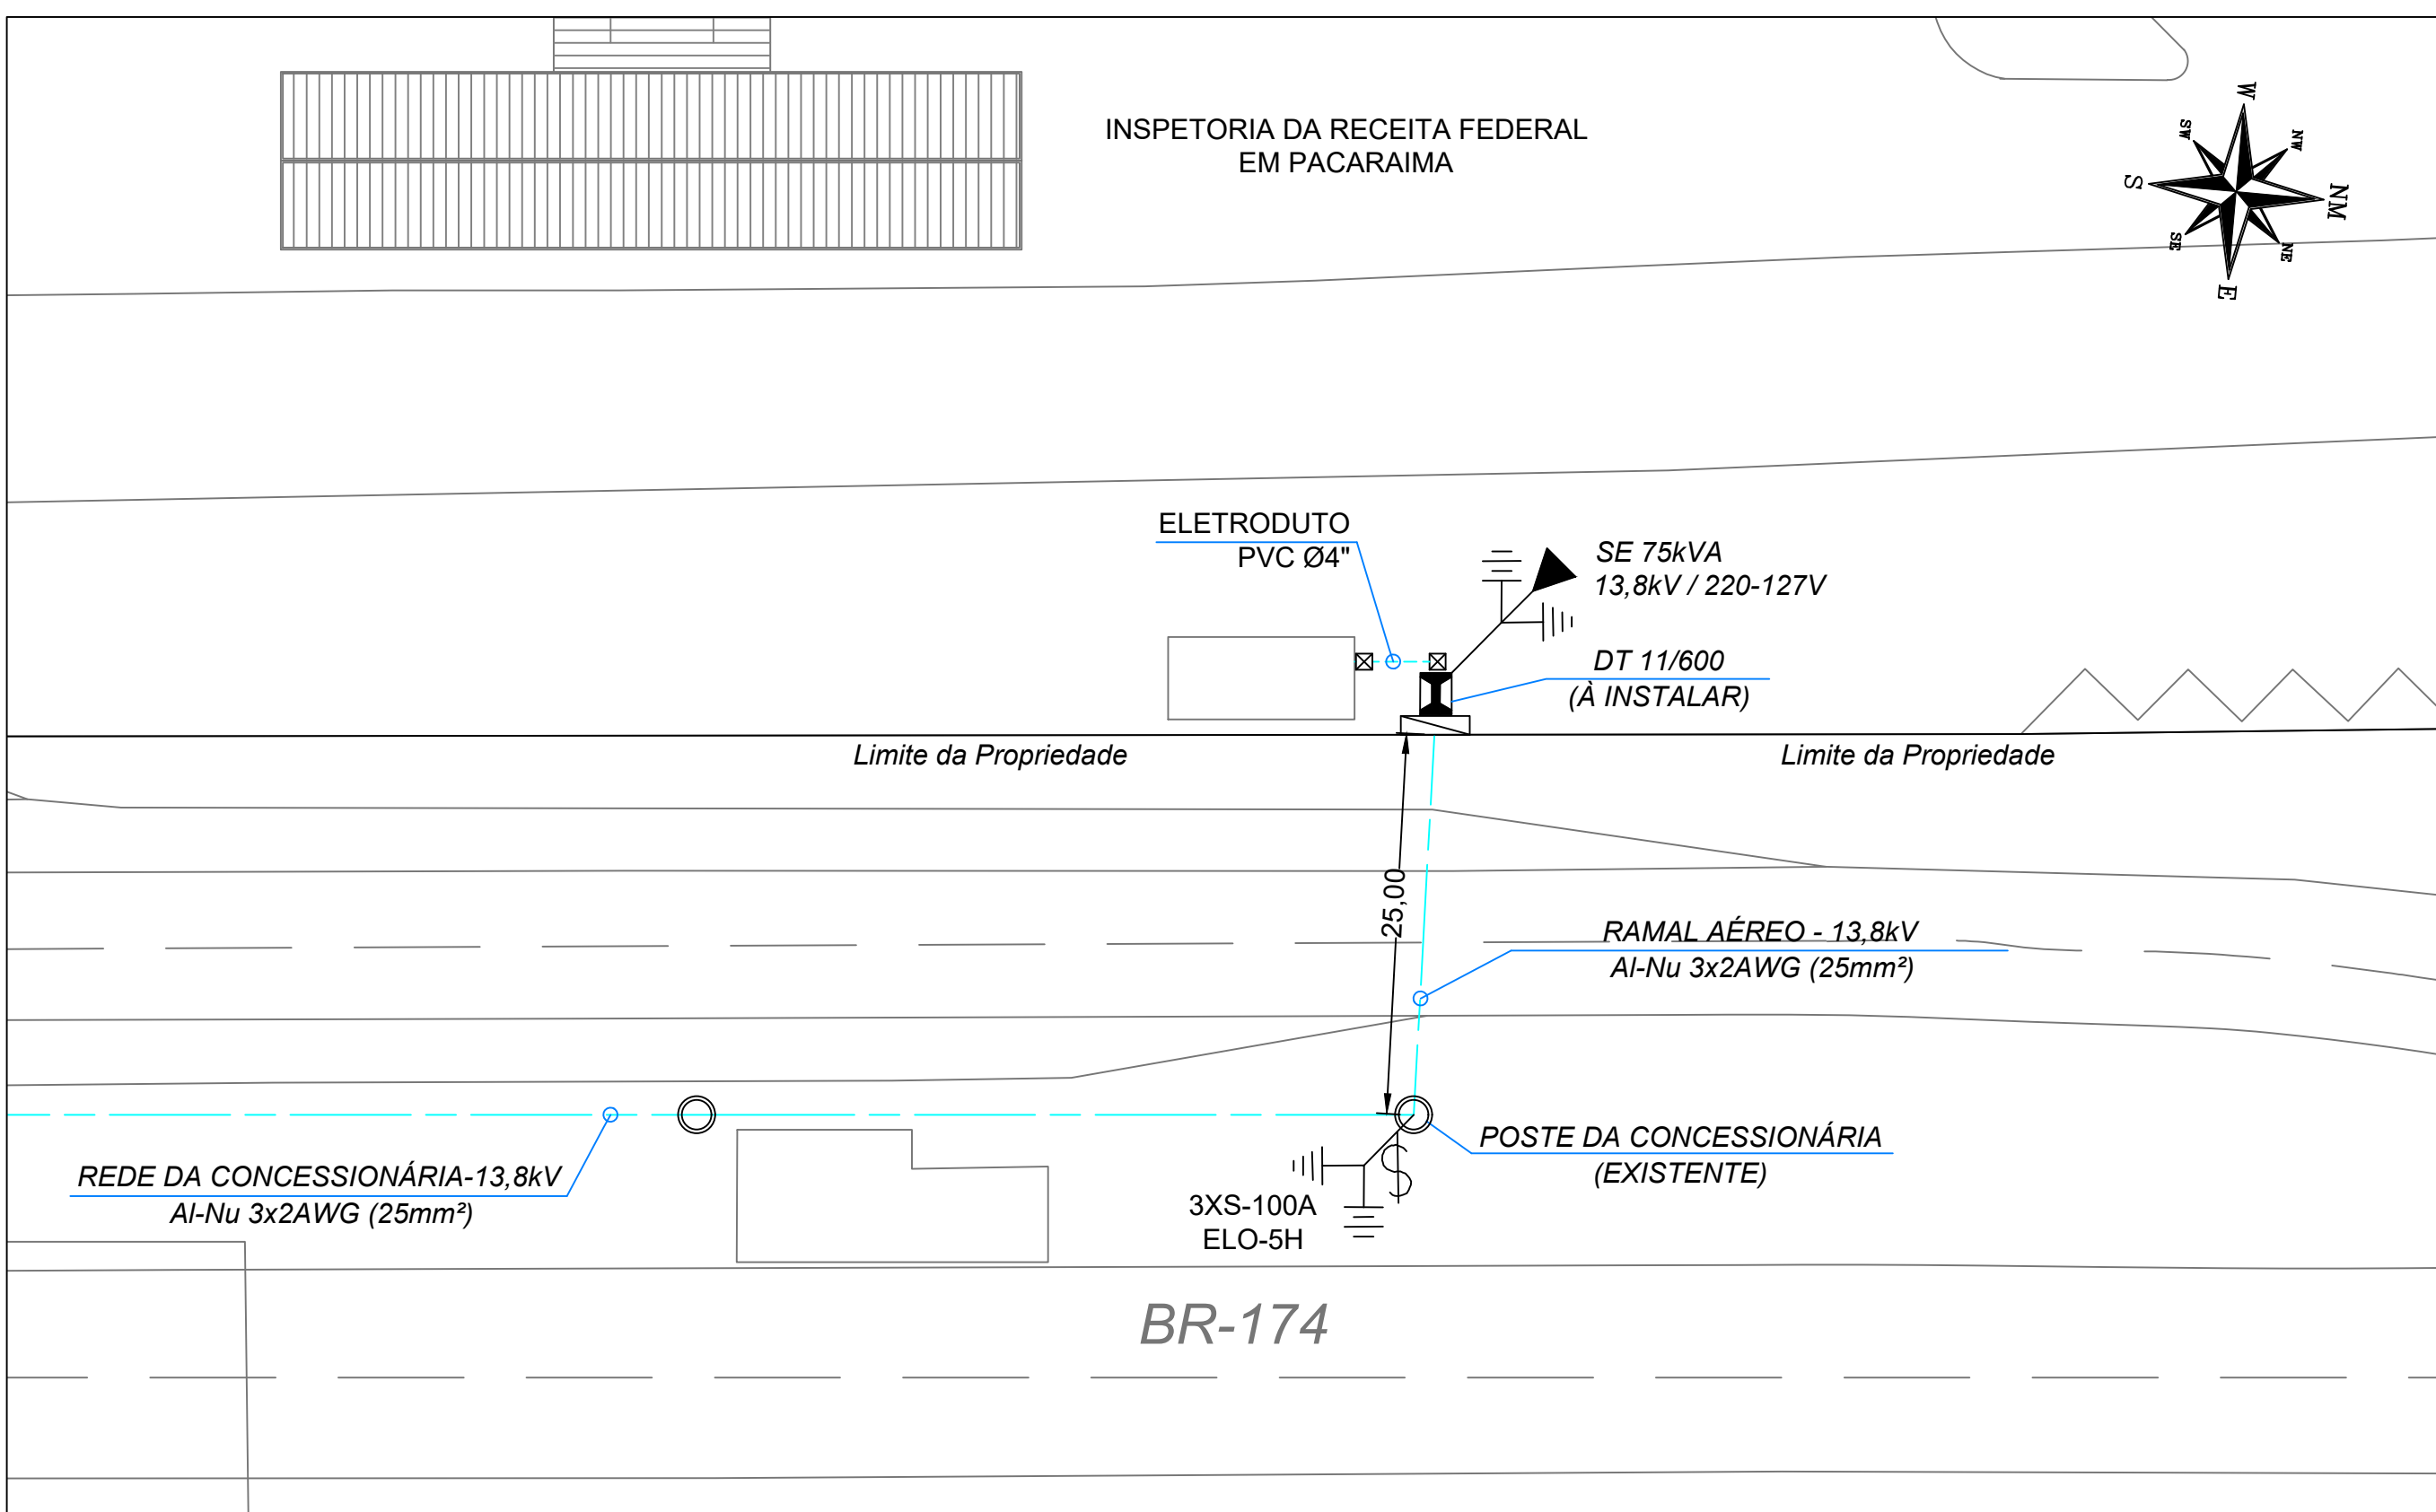


PLANTA DE LOCAÇÃO
SEM ESCALA

LEGENDA DA SUBESTAÇÃO AÉREA - 75kVA


- PARA-RAIOS TIPO POLIMÉRICO - 12KV - NEUTRO ATERRADO - 10 KA.
- ISOLADOR PARA 15KV
- CRUZETA DE MADEIRA DE 2,40m
- MÃO FRANCESA NORMAL
- POSTE DE CONCRETO (DUPL. T) DE 11/600 4AN
- CABO DE AL PROTEGIDO XLPE 15KV 35MM²
- TRANSFORMADOR 75KVA 13,8kV / 220-127V
- ELETRODUTO DE PVC Ø4"
- CABO DE COBRE ELETROLÍTICO UNIPOLAR 0,6/1kV BITOLAS 3F#(120mm²) + N#(120mm²) + TA(70mm²)
- ARAME GALVANIZADO 12 BWG (NO MÍNIMO 06 VOLTAS)
- CAIXA DE INSPEÇÃO DO ATERRAMENTO
DIMENSÕES: 70 x 70 x 30cm
- CABO DE COBRE NU #25mm² PARA ATERRAMENTO
- HASTE DE ATERRAMENTO Ø 5/8" X 2,40m - ALTA CAMADA NO MÍNIMO 254µCu
- SOLDA EXOTÉRMICA OU CONECTOR TIPO "GAR"
- CAIXA DE PASSAGEM 80X80X100 cm COM DISPOSITIVO PARA LACRE
- CAIXA P/ MEDIDOR TRIFÁSICO (670 X 260 X 210 mm)
- CAIXA PARA TC's MEDIÇÃO BT
- CAIXA PARA PROTEÇÃO CONSUMIDOR BT
- EXTINTOR DE INCÊNDIO CO2-6 Kg

NOTA

- As cotas estão em metros (m).

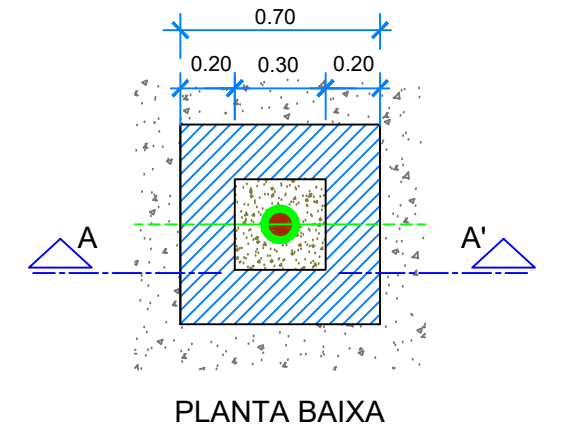

PLANTA BAIXA

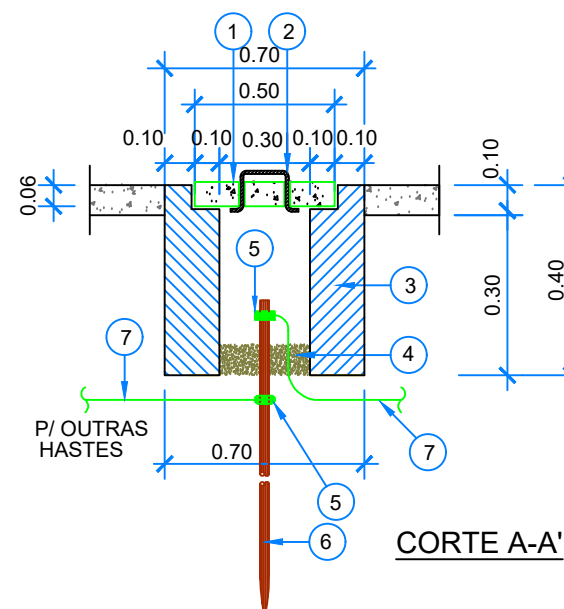

DETALHE DA CAIXA DE INSPEÇÃO PARA ATERRAMENTO
SEM ESCALA

LEGENDA DA CAIXA DE INSP. P/ ATERRAMENTO

- TAMPA DE CONCRETO
- ALÇA DE FERRO REDONDO Ø 1/2"
- CAIXA EM CONCRETO 70 x 70 x 30cm
C/ TAMPA REMOVÍVEL
- BRITA Nº 2
- SOLDA EXOTÉRMICA CABO -HASTE
OU CONECTOR TIPO "GAR"
- HASTE DE ATERRAMENTO Ø 5/8" x 2,40m
C/ 254µ DE COBRE
- CABO DE Cu Nu #25 mm²


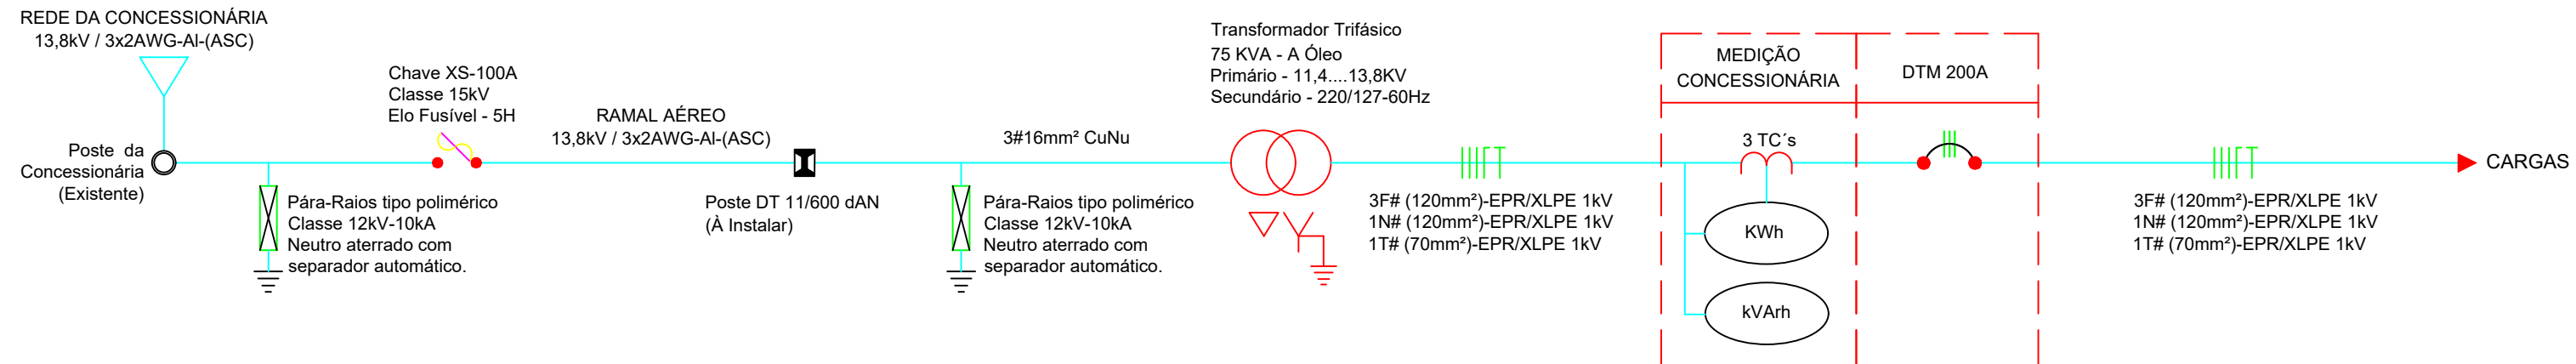



DIAGRAMA UNIFILAR - SUBESTAÇÃO 75KVA
S/ESCALA

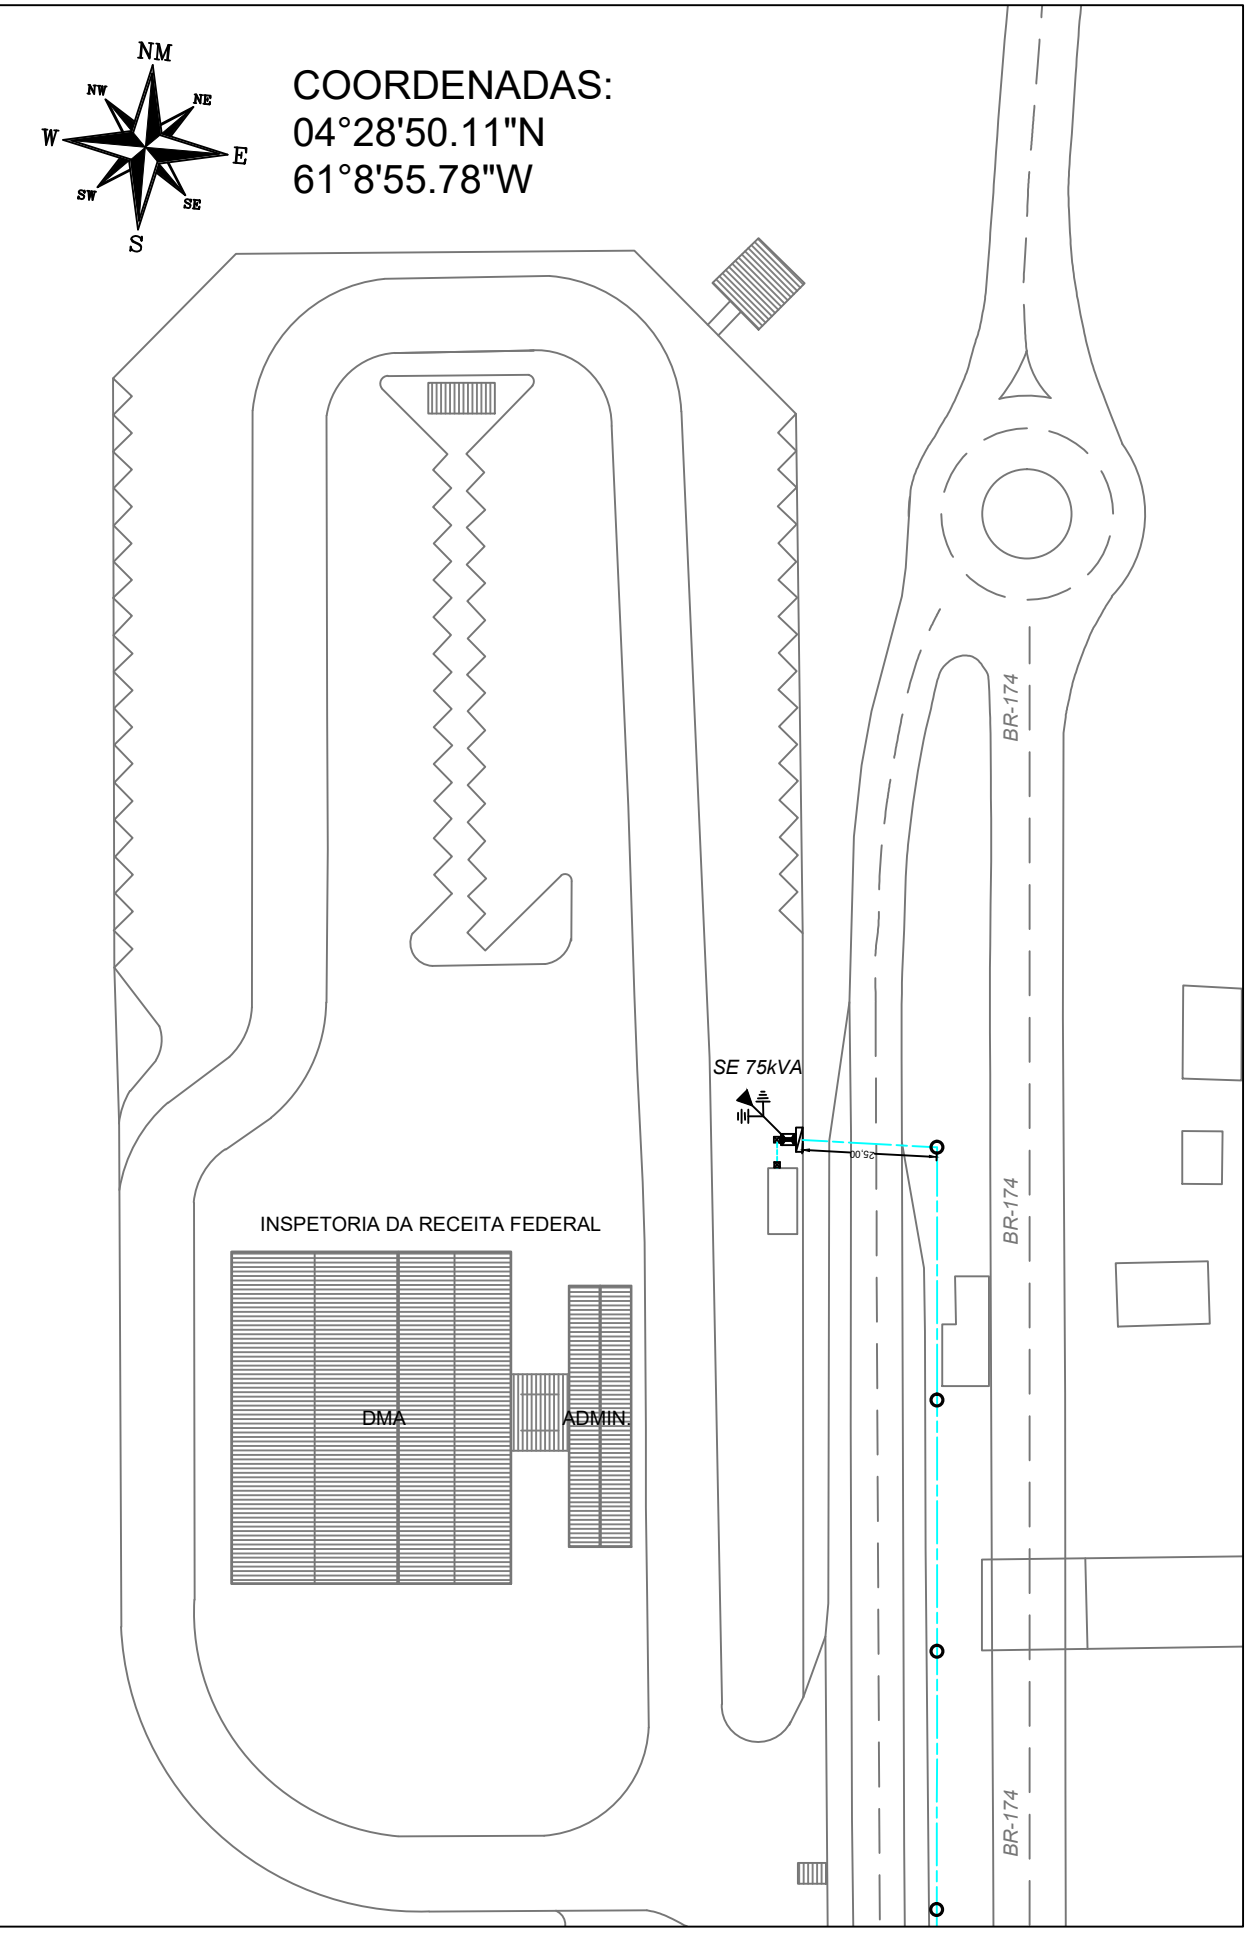


PLANTA DE SITUAÇÃO
SEM ESCALA

COORDENADAS:
04°28'50.11"N
61°8'55.78"W


Nº	DESCRIÇÃO	DATA	VISTO
REVISÕES			
MINISTÉRIO DA FAZENDA			
PROPRIETÁRIO: MINISTÉRIO DA FAZENDA INSPETORIA DA RECEITA FEDERAL BRASIL EM PACARAIMA Av. Brasil Nº 1.000 - Centro Pacaraima - RR			
TÍTULO: SUBESTAÇÃO AÉREA - 75kVA			
ESPECIFICAÇÃO: DIAGRAMA UNIFILAR, CORTES E DETALHES			
TIPO DE OBRA: REFORMA	CLASSE DO PROJETO: PROJETO EXECUTIVO		
ESCALA: INDICADA	DATA: NOVEMBRO / 2023	REV.: 0	PRANCHA: 01/03

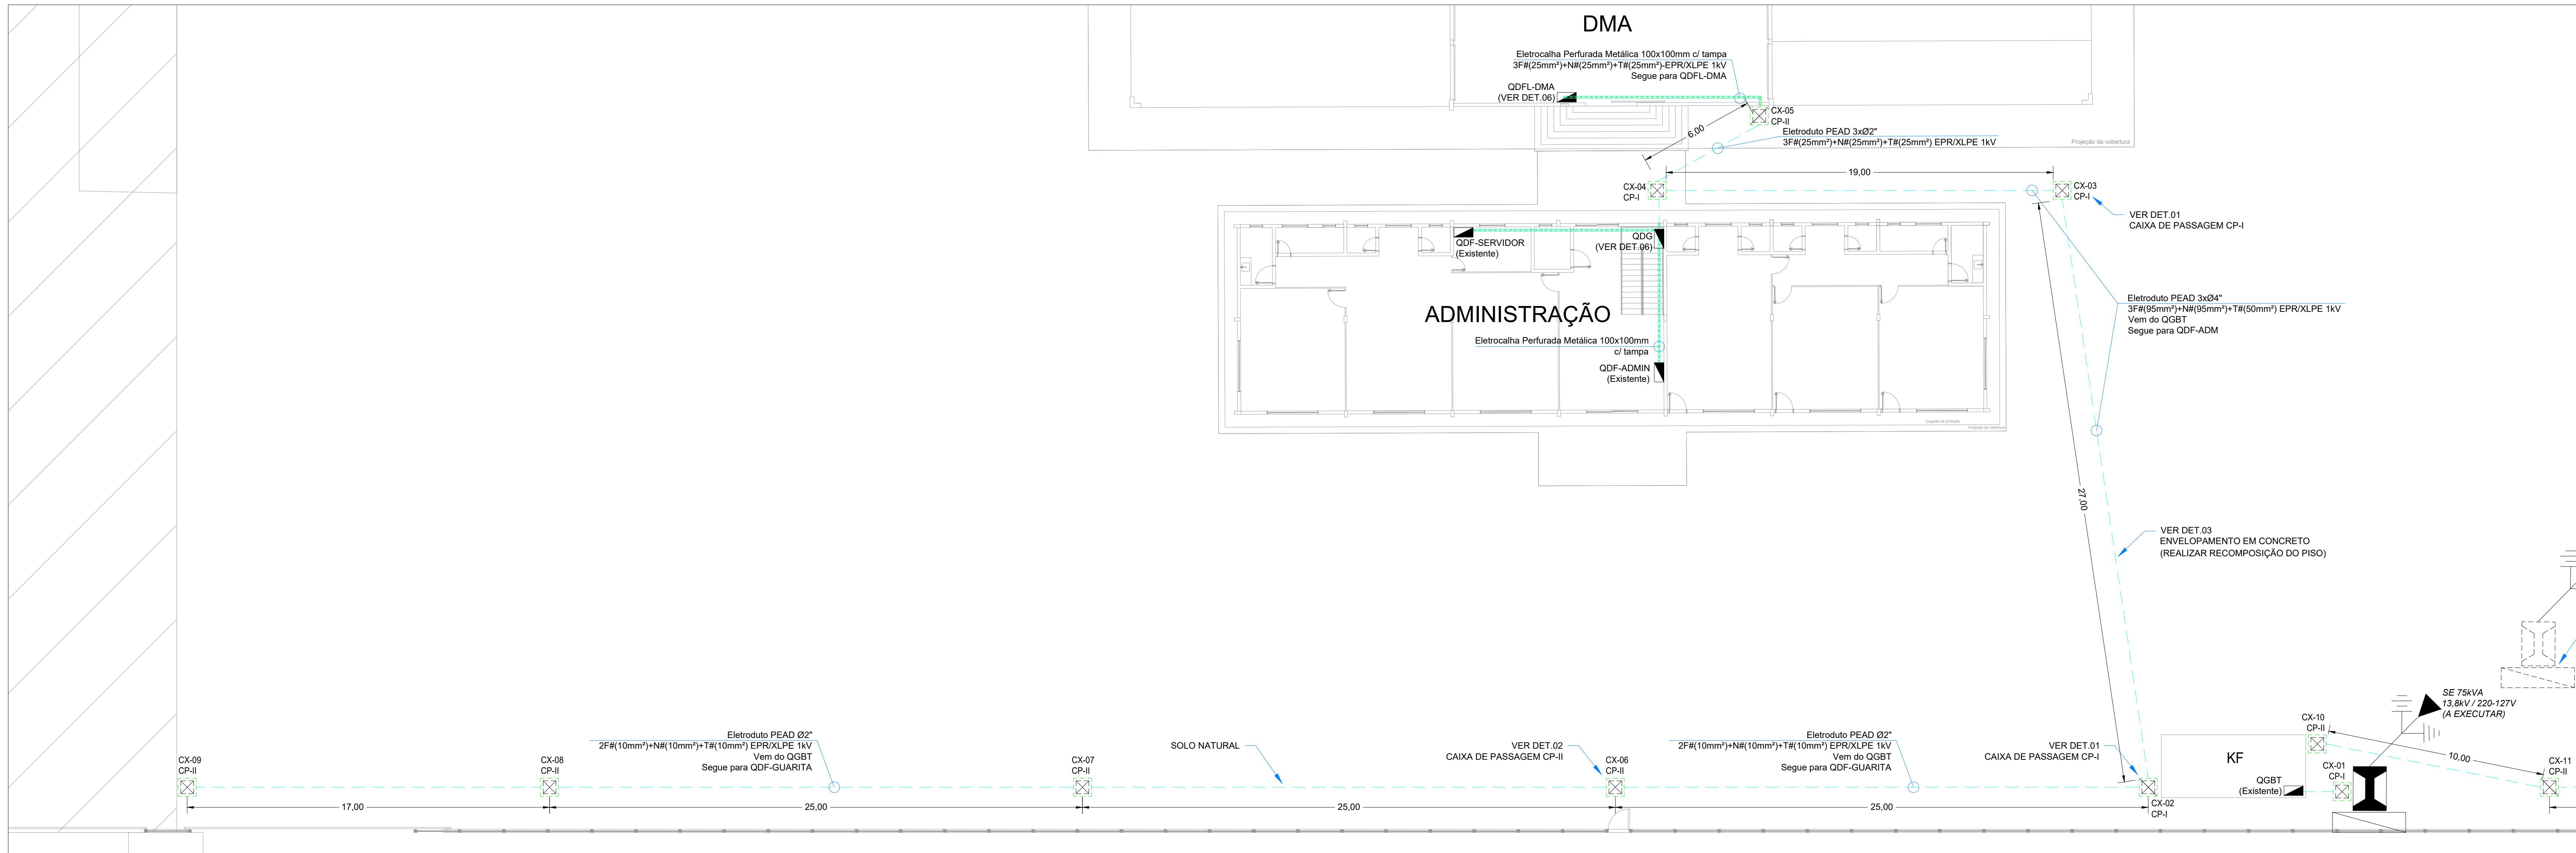

PLANTA DE LOCAÇÃO - ÁREA "A"
SEM ESCALA

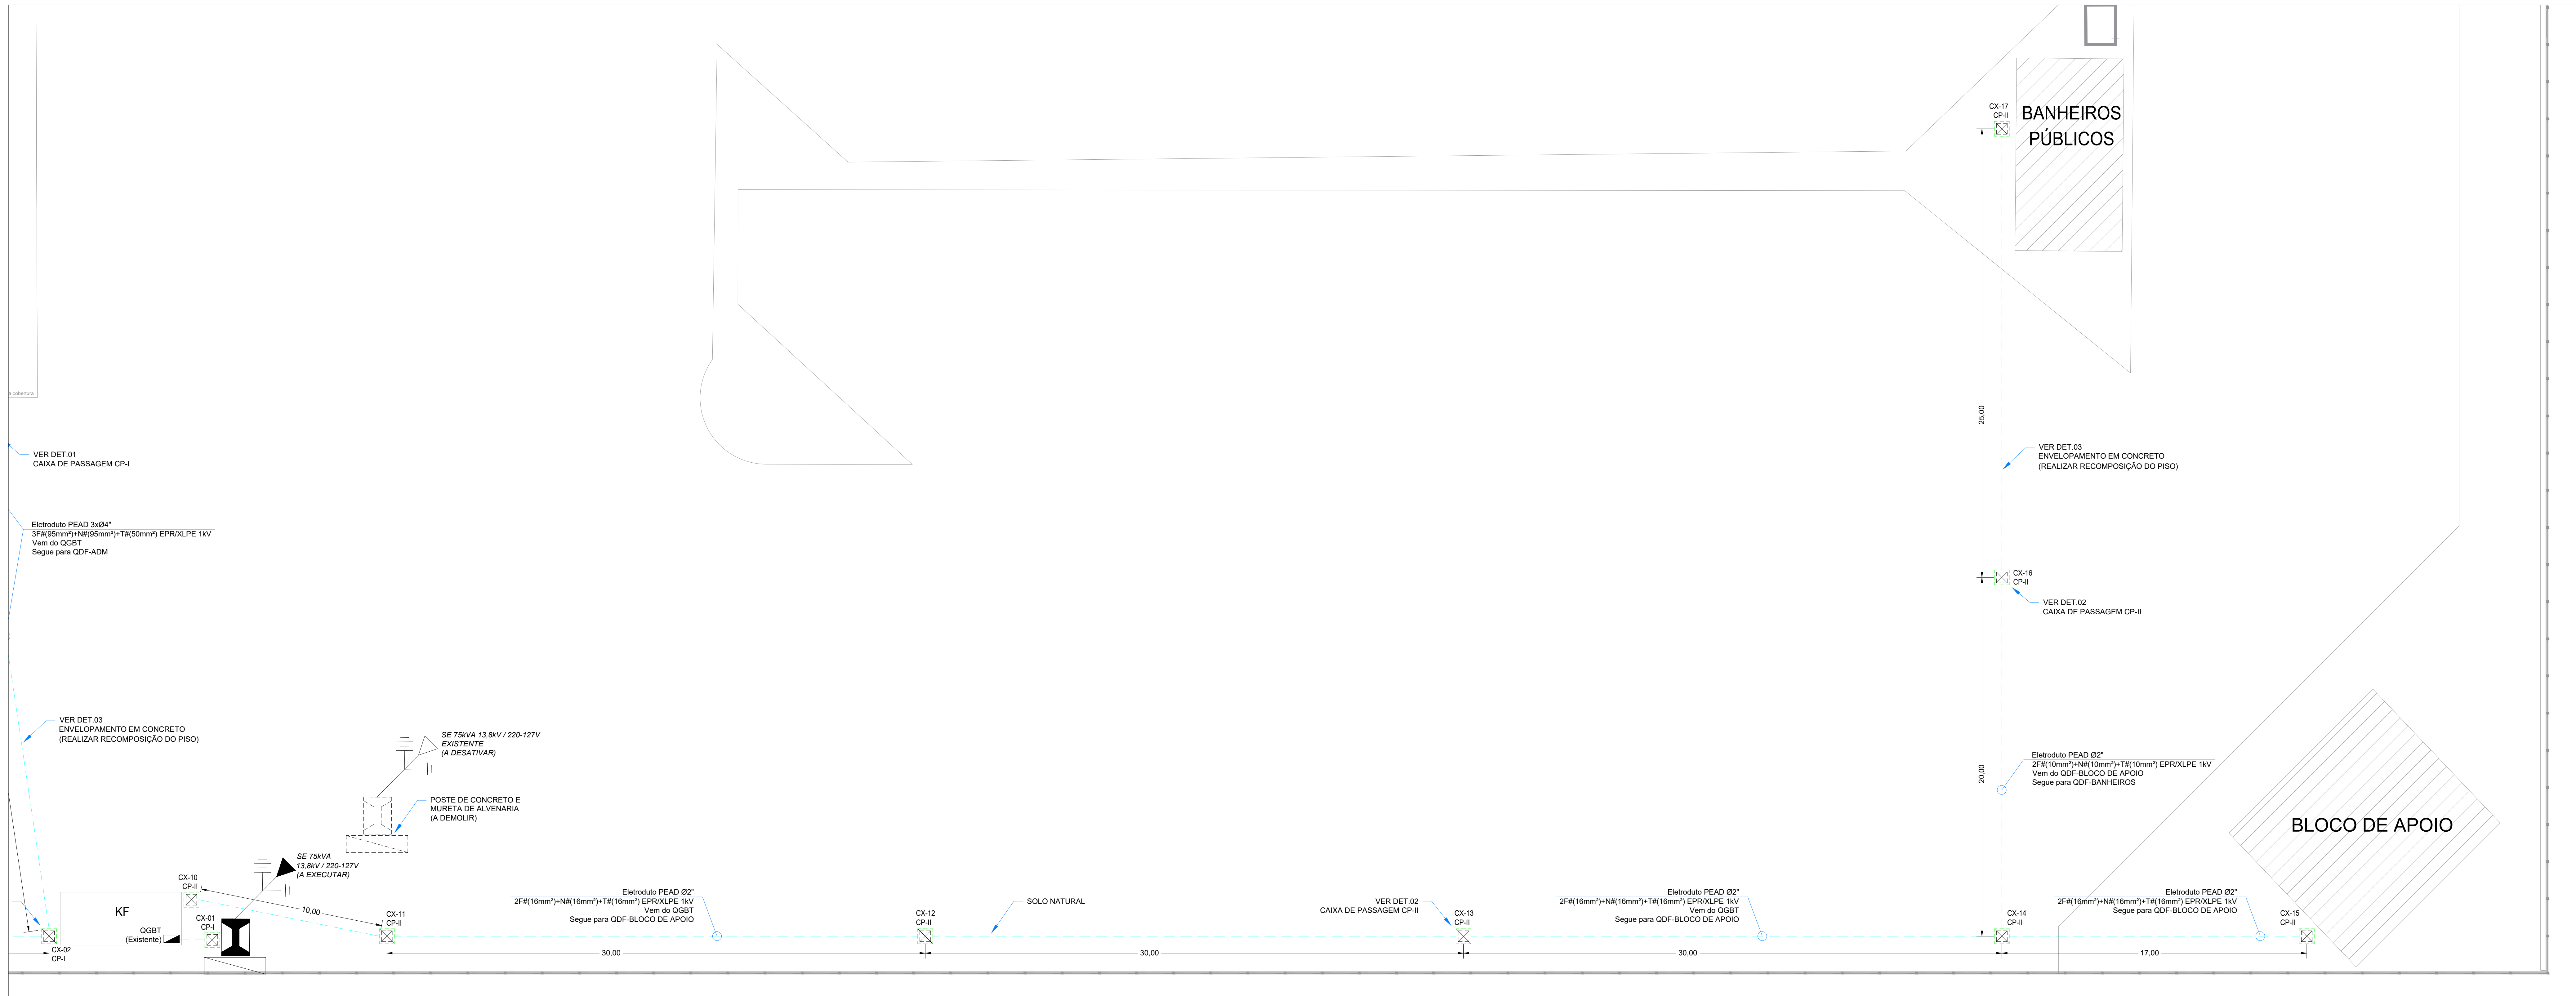

PLANTA DE LOCAÇÃO - ÁREA "B"
SEM ESCALA

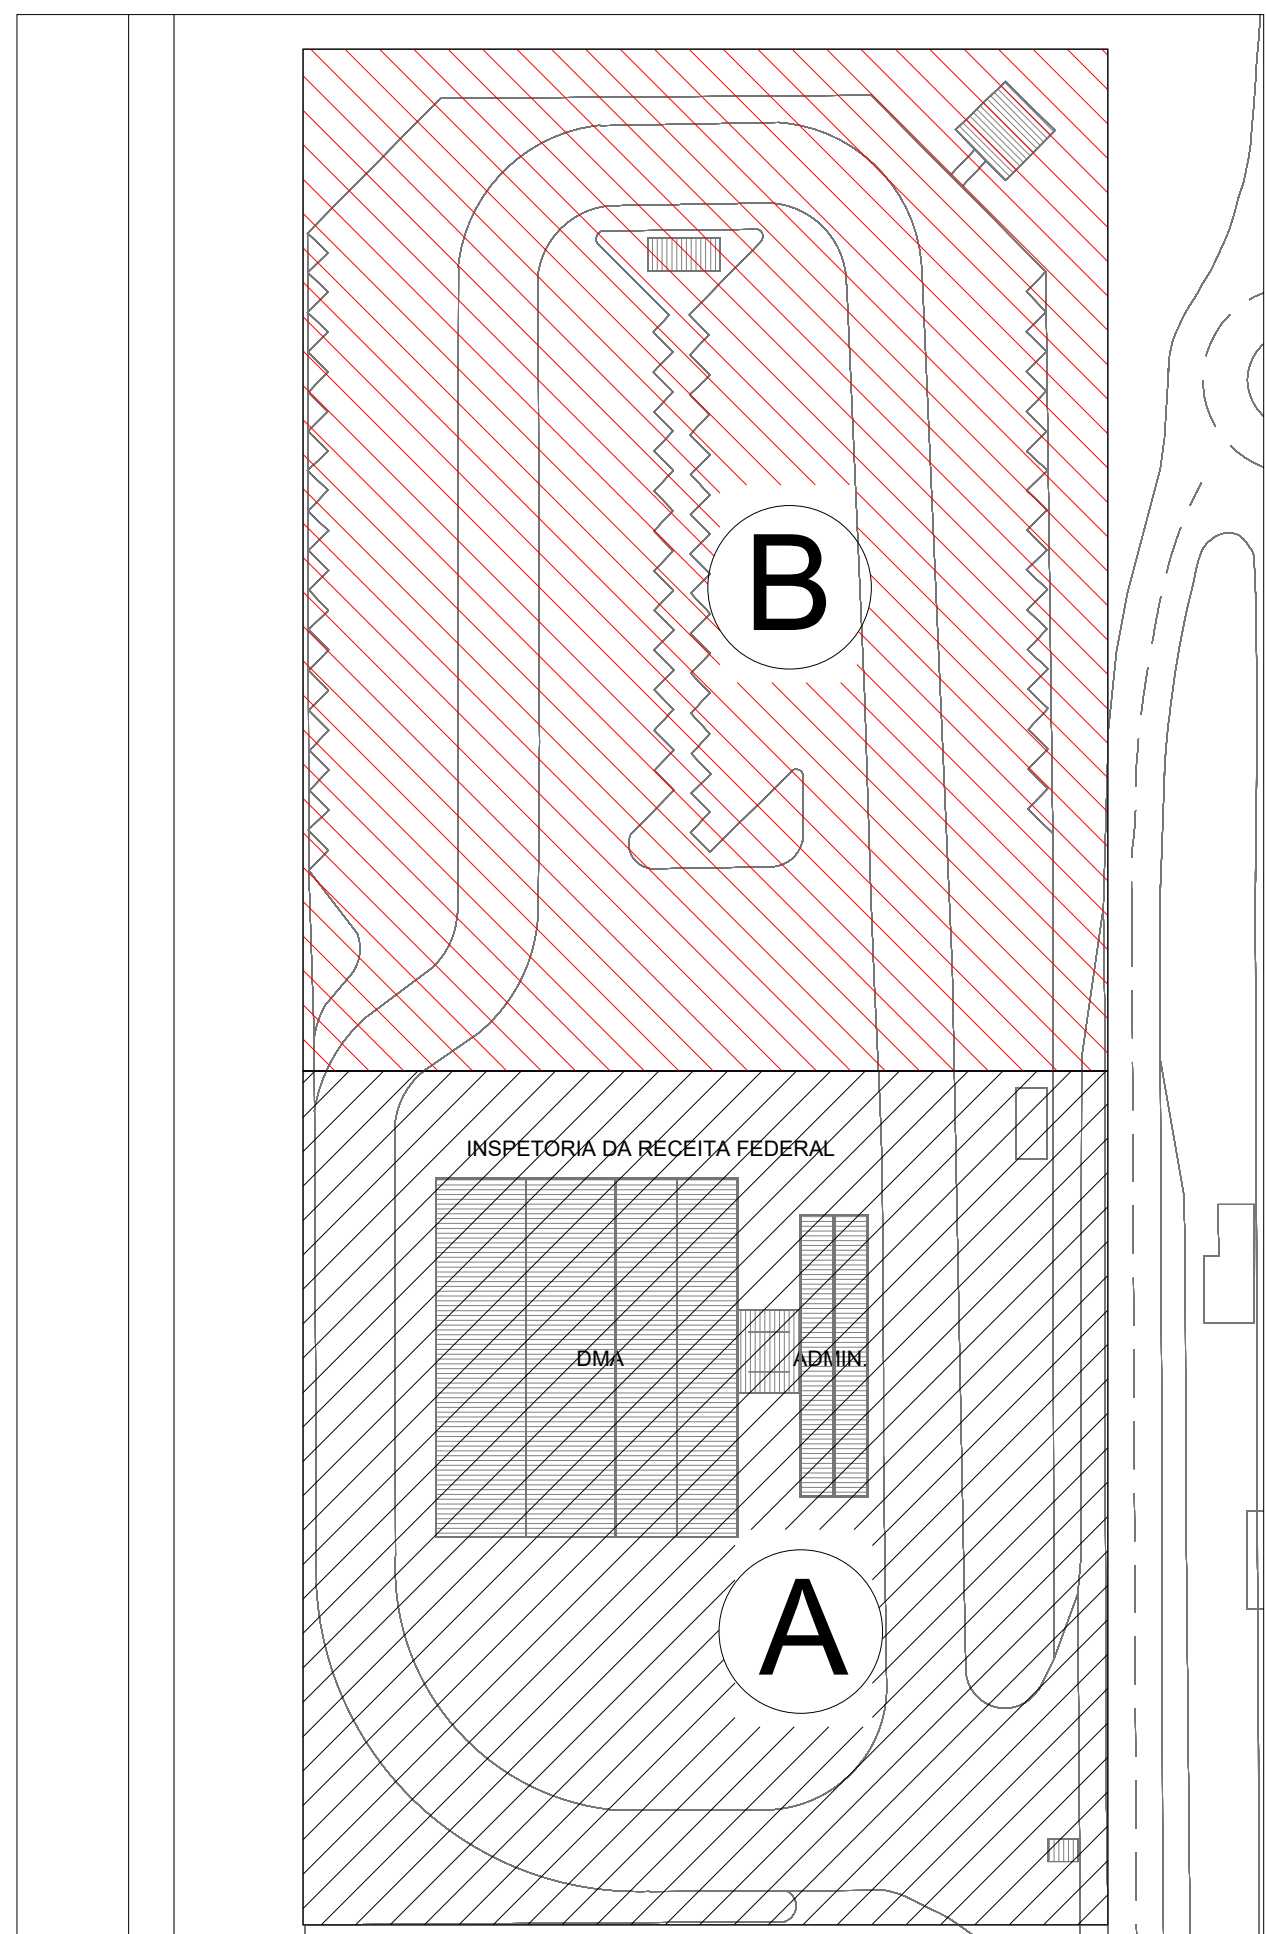

PLANTA DE SITUAÇÃO
SEM ESCALA

Nº	DESCRIÇÃO	DATA	VISTO
REVISÕES			
MINISTÉRIO DA FAZENDA Receita Federal			
PROPRIETÁRIO: MINISTÉRIO DA FAZENDA INSPECTORIA DA RECEITA FEDERAL DO BRASIL EM PACARAIMA Av. Brasil Nº 1.000 - Centro Pacaraima - RR			
TÍTULO: REDE ELÉTRICA DE BAIXA TENSÃO			
ESPECIFICAÇÃO: PLANTA BAIXA E DETALHES			
TIPO DE OBRA: REFORMA	CLASSE DO PROJETO: PROJETO EXECUTIVO	PRANCHAS: 02/03	
ESCALA: INDICADA	DATA: NOVEMBRO / 2023	REV.: 0	



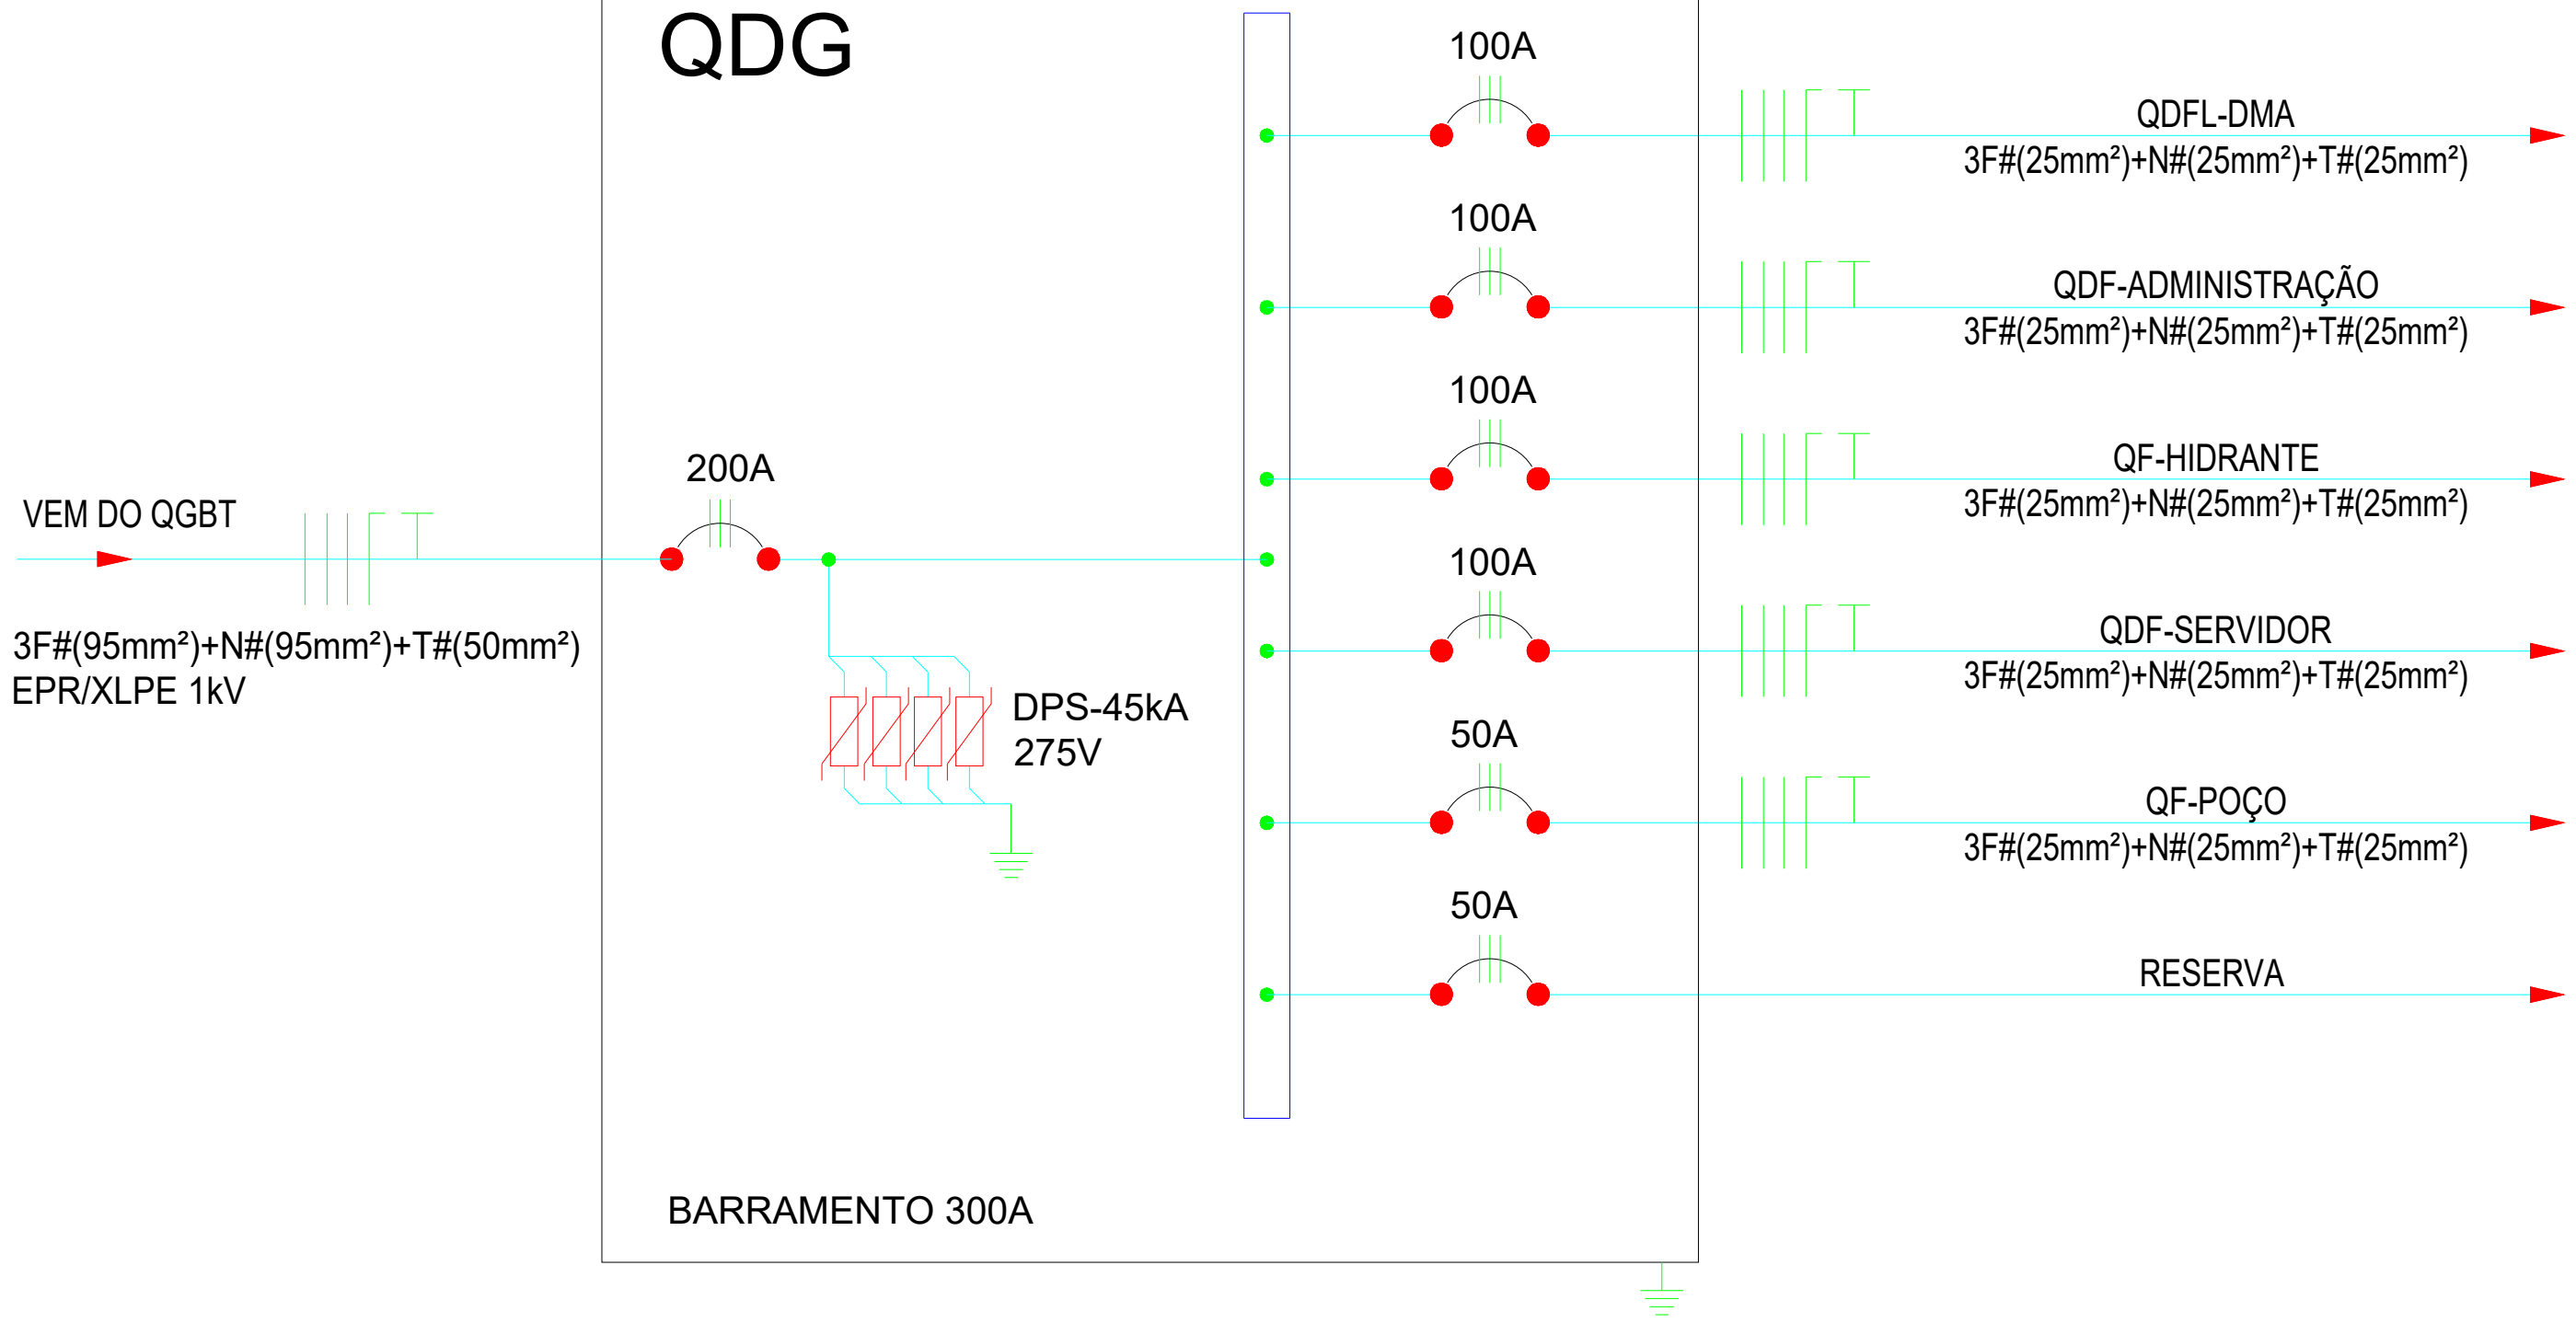



DIAGRAMA UNIFILAR - QDG
SEM ESCALA

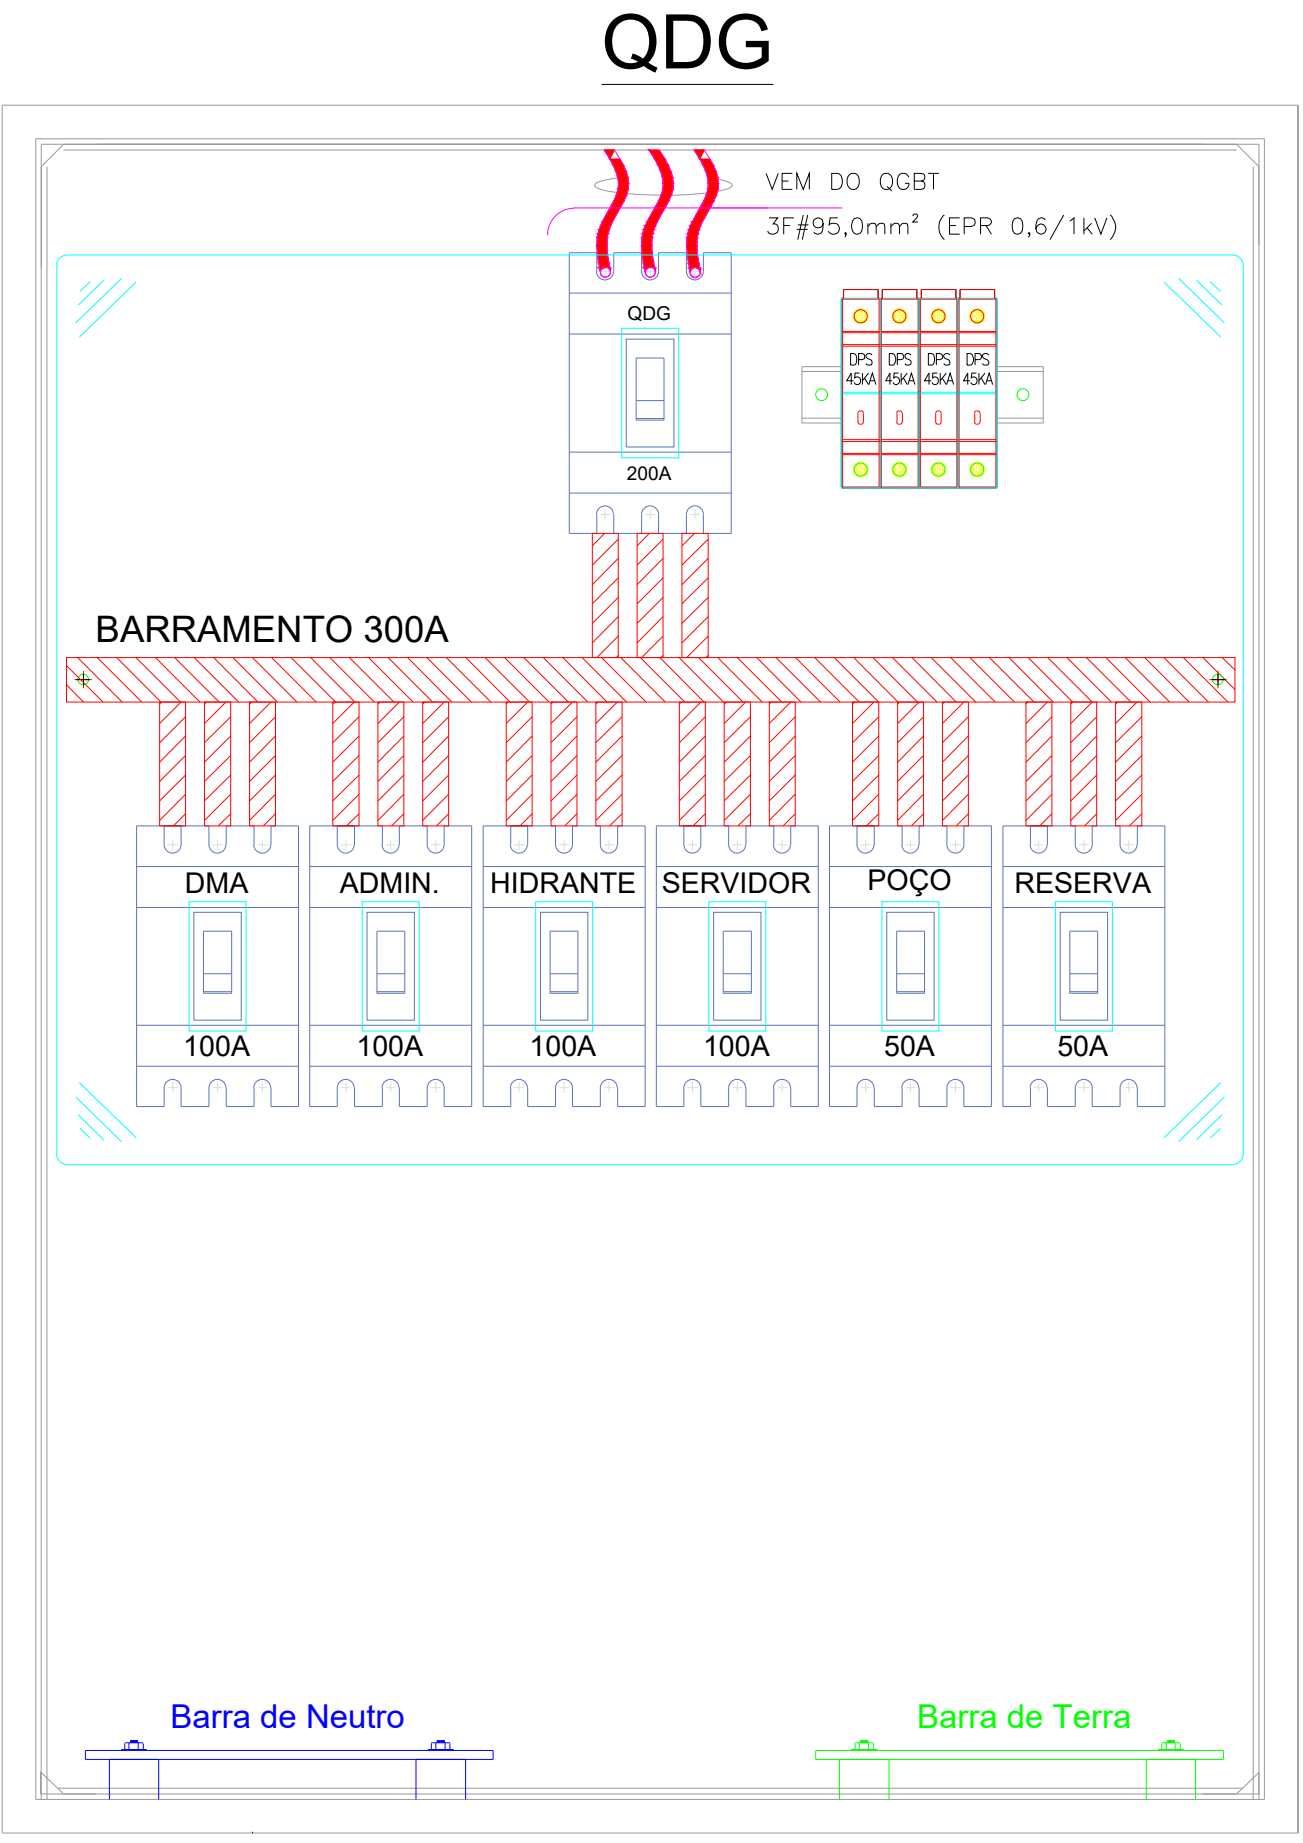


QDFL-DMA

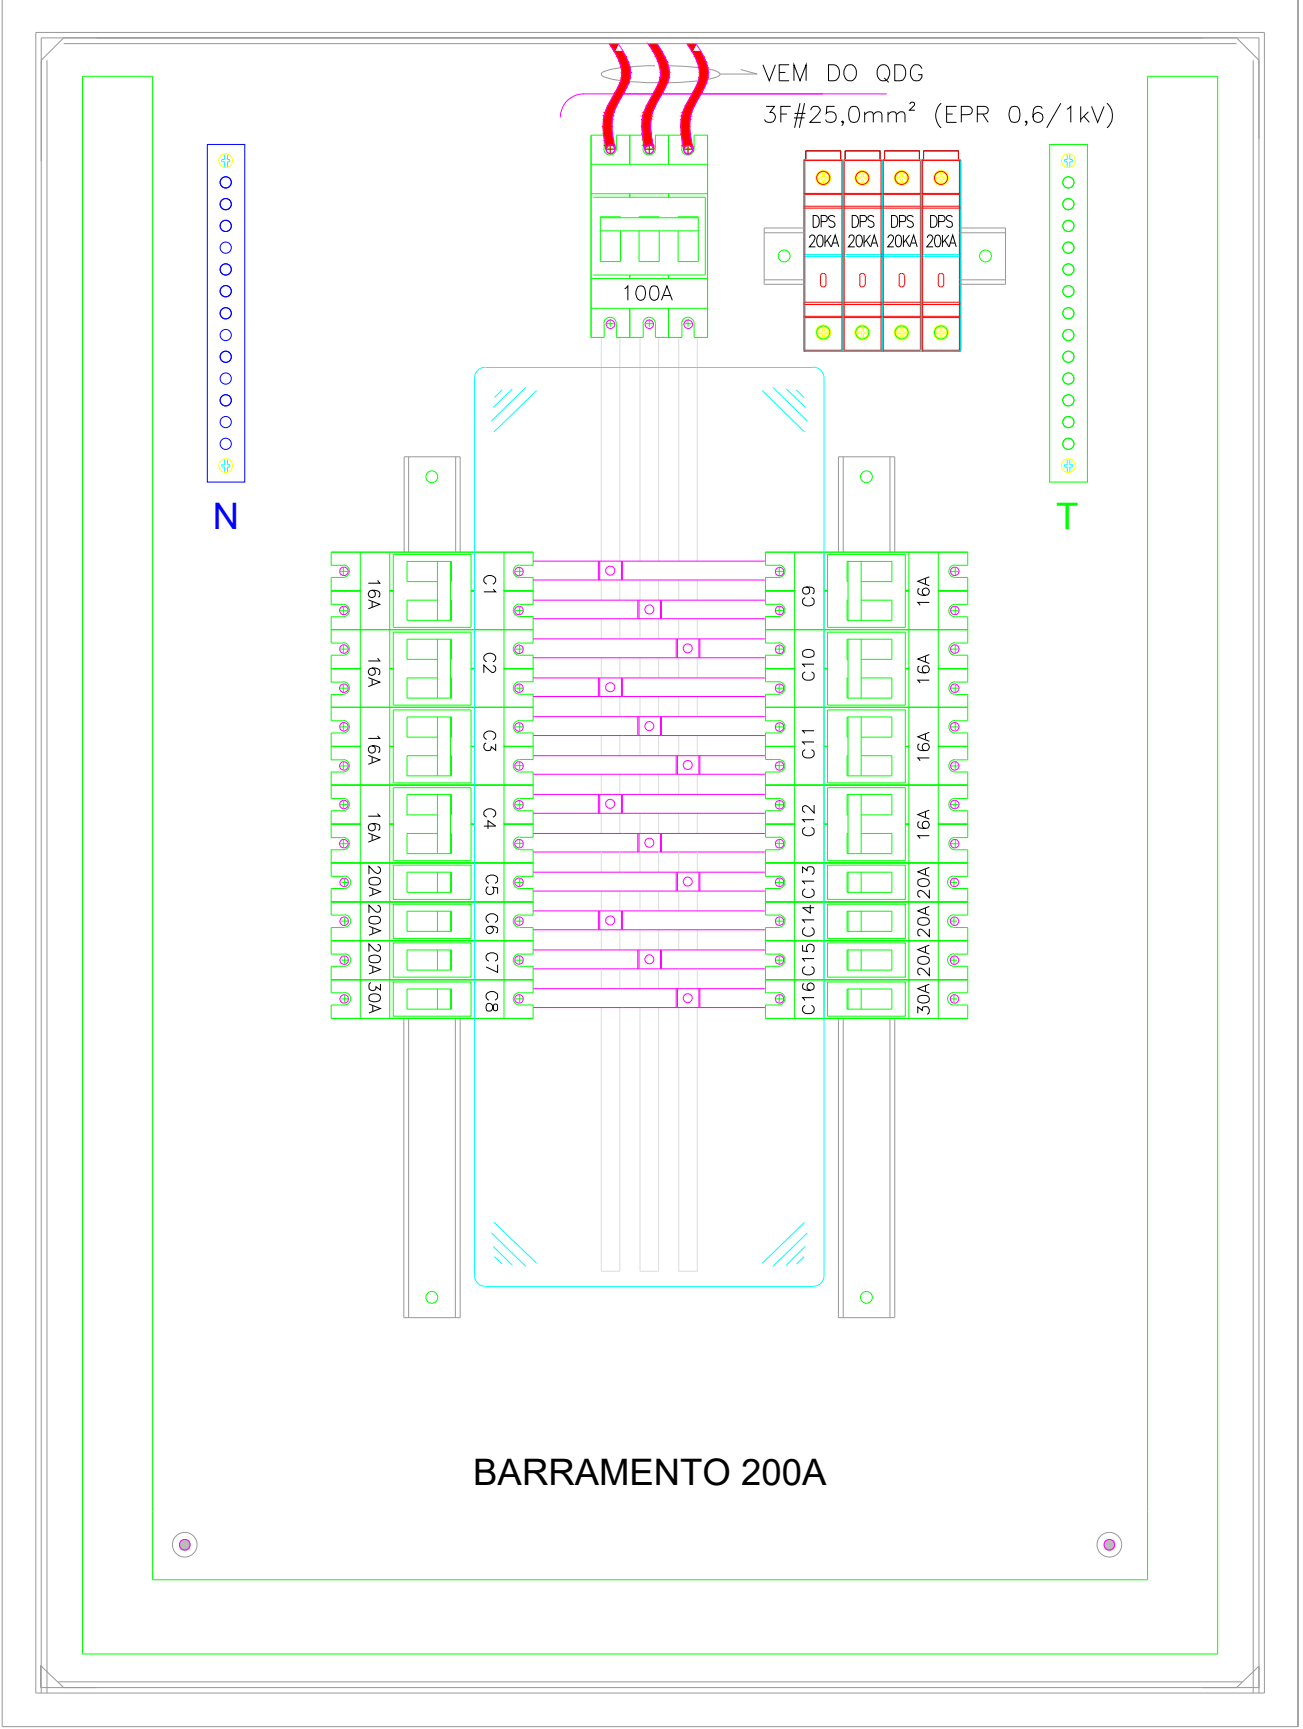


DET.06 - VISTA INTERNA DOS QUADROS ELÉTRICOS
SEM ESCALA

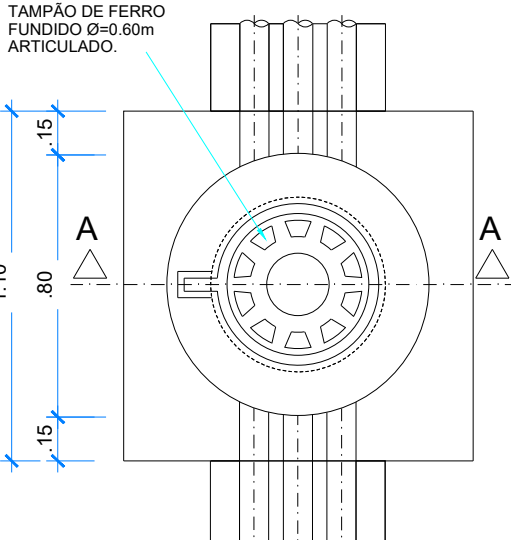


VISTA SUPERIOR

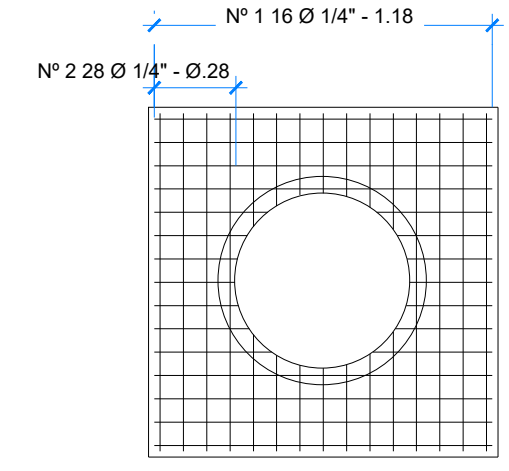


ARMAÇÃO DA TAMPA

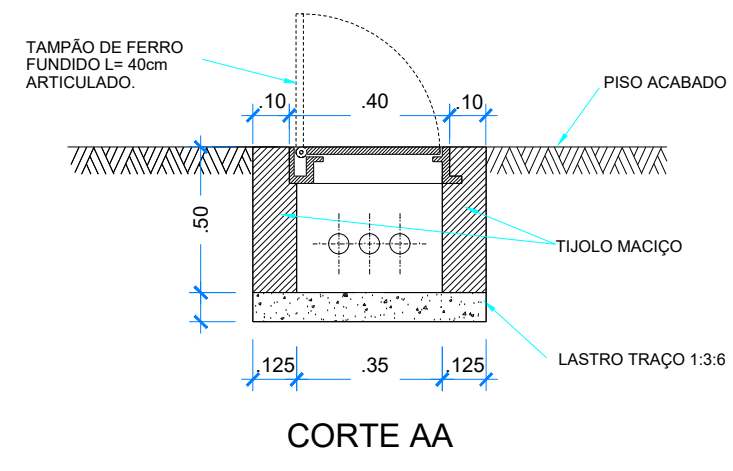


CORTE AA

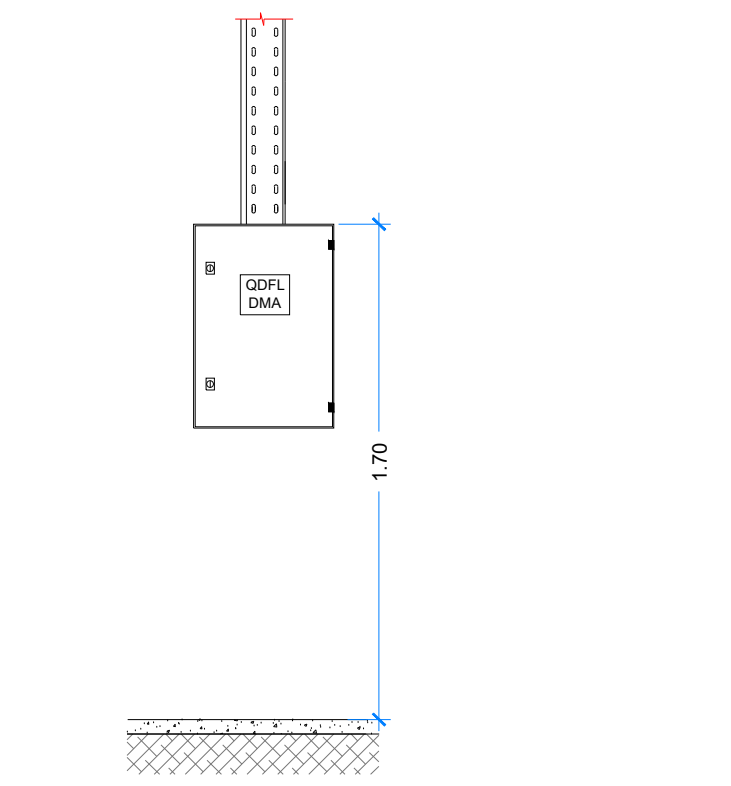


DET.04 - VISTA EXTERNA QDFL-DMA
SEM ESCALA

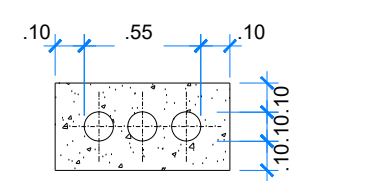

ENVELOPE DE CONCRETO

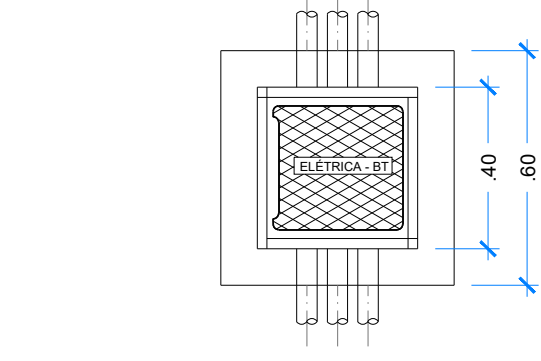


DET.02 - CAIXA DE PASSAGEM CP-II
SEM ESCALA

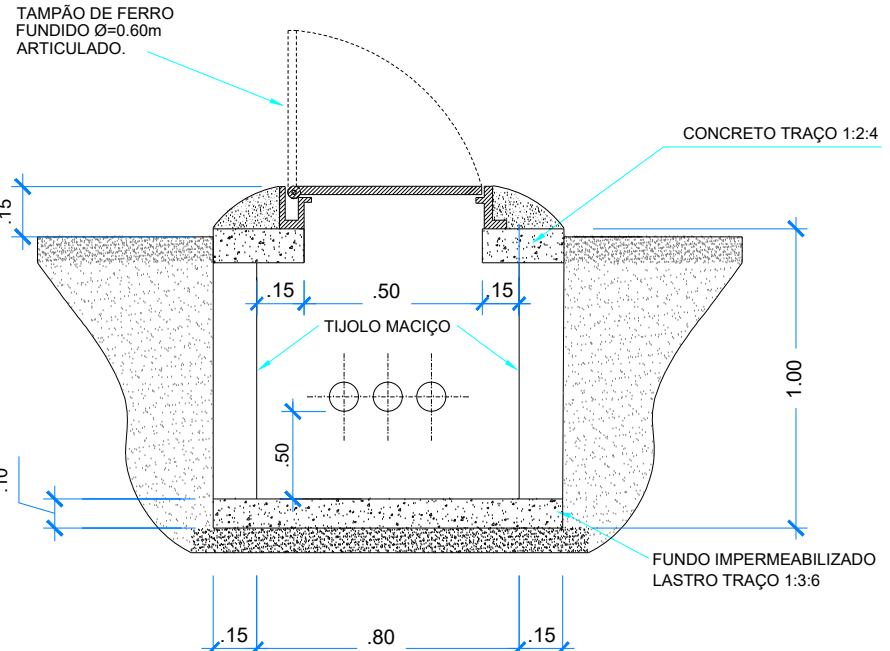

CORTE AA


DET.01 - CAIXA DE PASSAGEM CP-I
SEM ESCALA

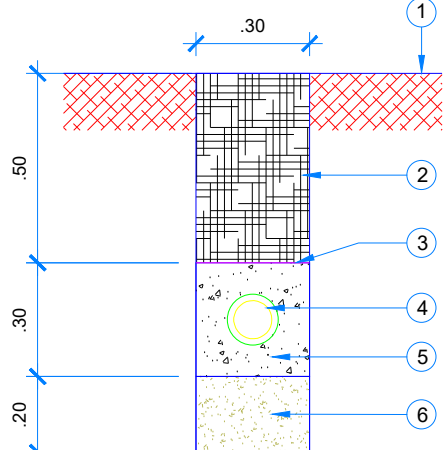

DET.03 - ENVELOPAMENTO EM CONCRETO
SEM ESCALA

LEGENDA DO DET. ENVELOPAMENTO

- 1 PISO ACABADO
- 2 REATERRO COMPACTADO
- 3 PINTURA VERMELHA
- 4 ELETRODUTO EM PVC RÍGIDO
- 5 CONCRETO SIMPLES
- 6 COLCHÃO DE AREIA

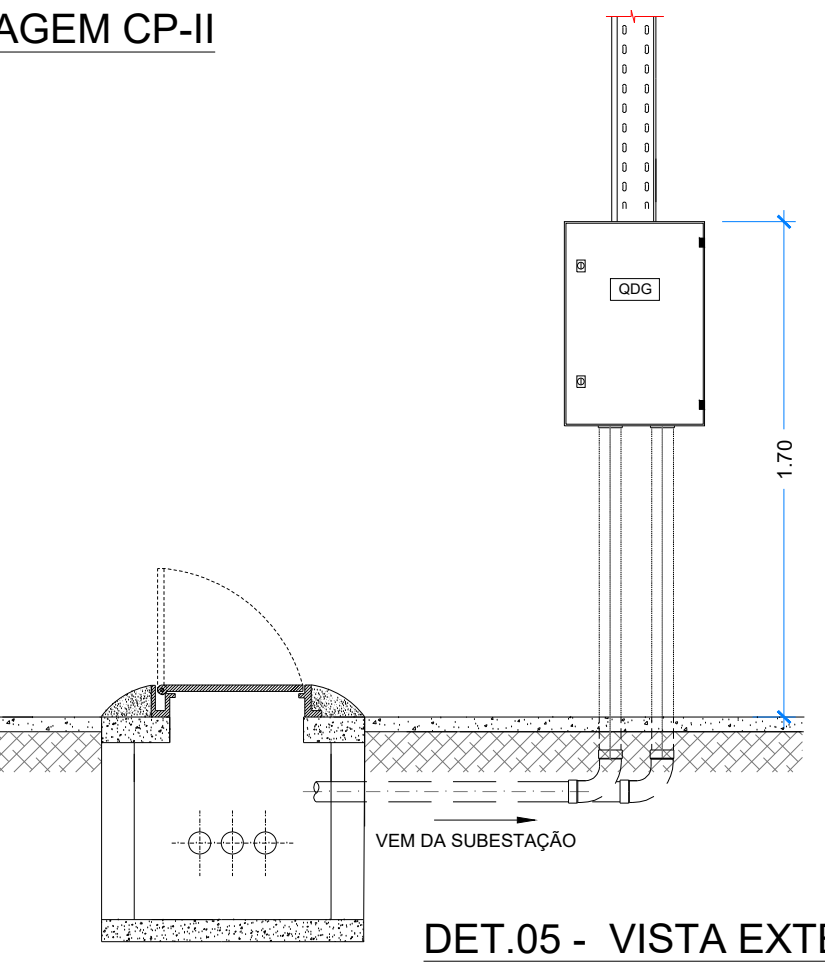

DET.05 - VISTA EXTERNA QDG
SEM ESCALA



MINISTÉRIO DA FAZENDA



Receita Federal

PROPRIETÁRIO:
MINISTÉRIO DA FAZENDA
INSPETORIA DA RECEITA FEDERAL DO BRASIL EM PACARAÍMA
Av. Brasil Nº 1.000 - Centro
Pacaraima - RR

TÍTULO:
REDE ELÉTRICA DE BAIXA TENSÃO

ESPECIFICAÇÃO:
DIAGRAMA UNIFILAR, QUADROS ELÉTRICOS E DETALHES

TIPO DE OBRA:
REFORMA

CLASSE DO PROJETO:
PROJETO EXECUTIVO

PRANCHA:

03/03

ESCALA:
INDICADA

DATA:
NOVEMBRO / 2023

REV.:
0