


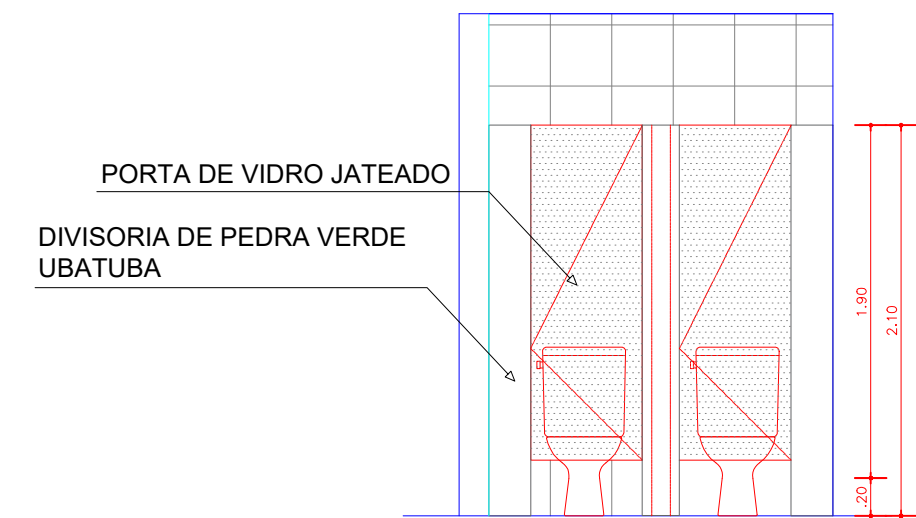


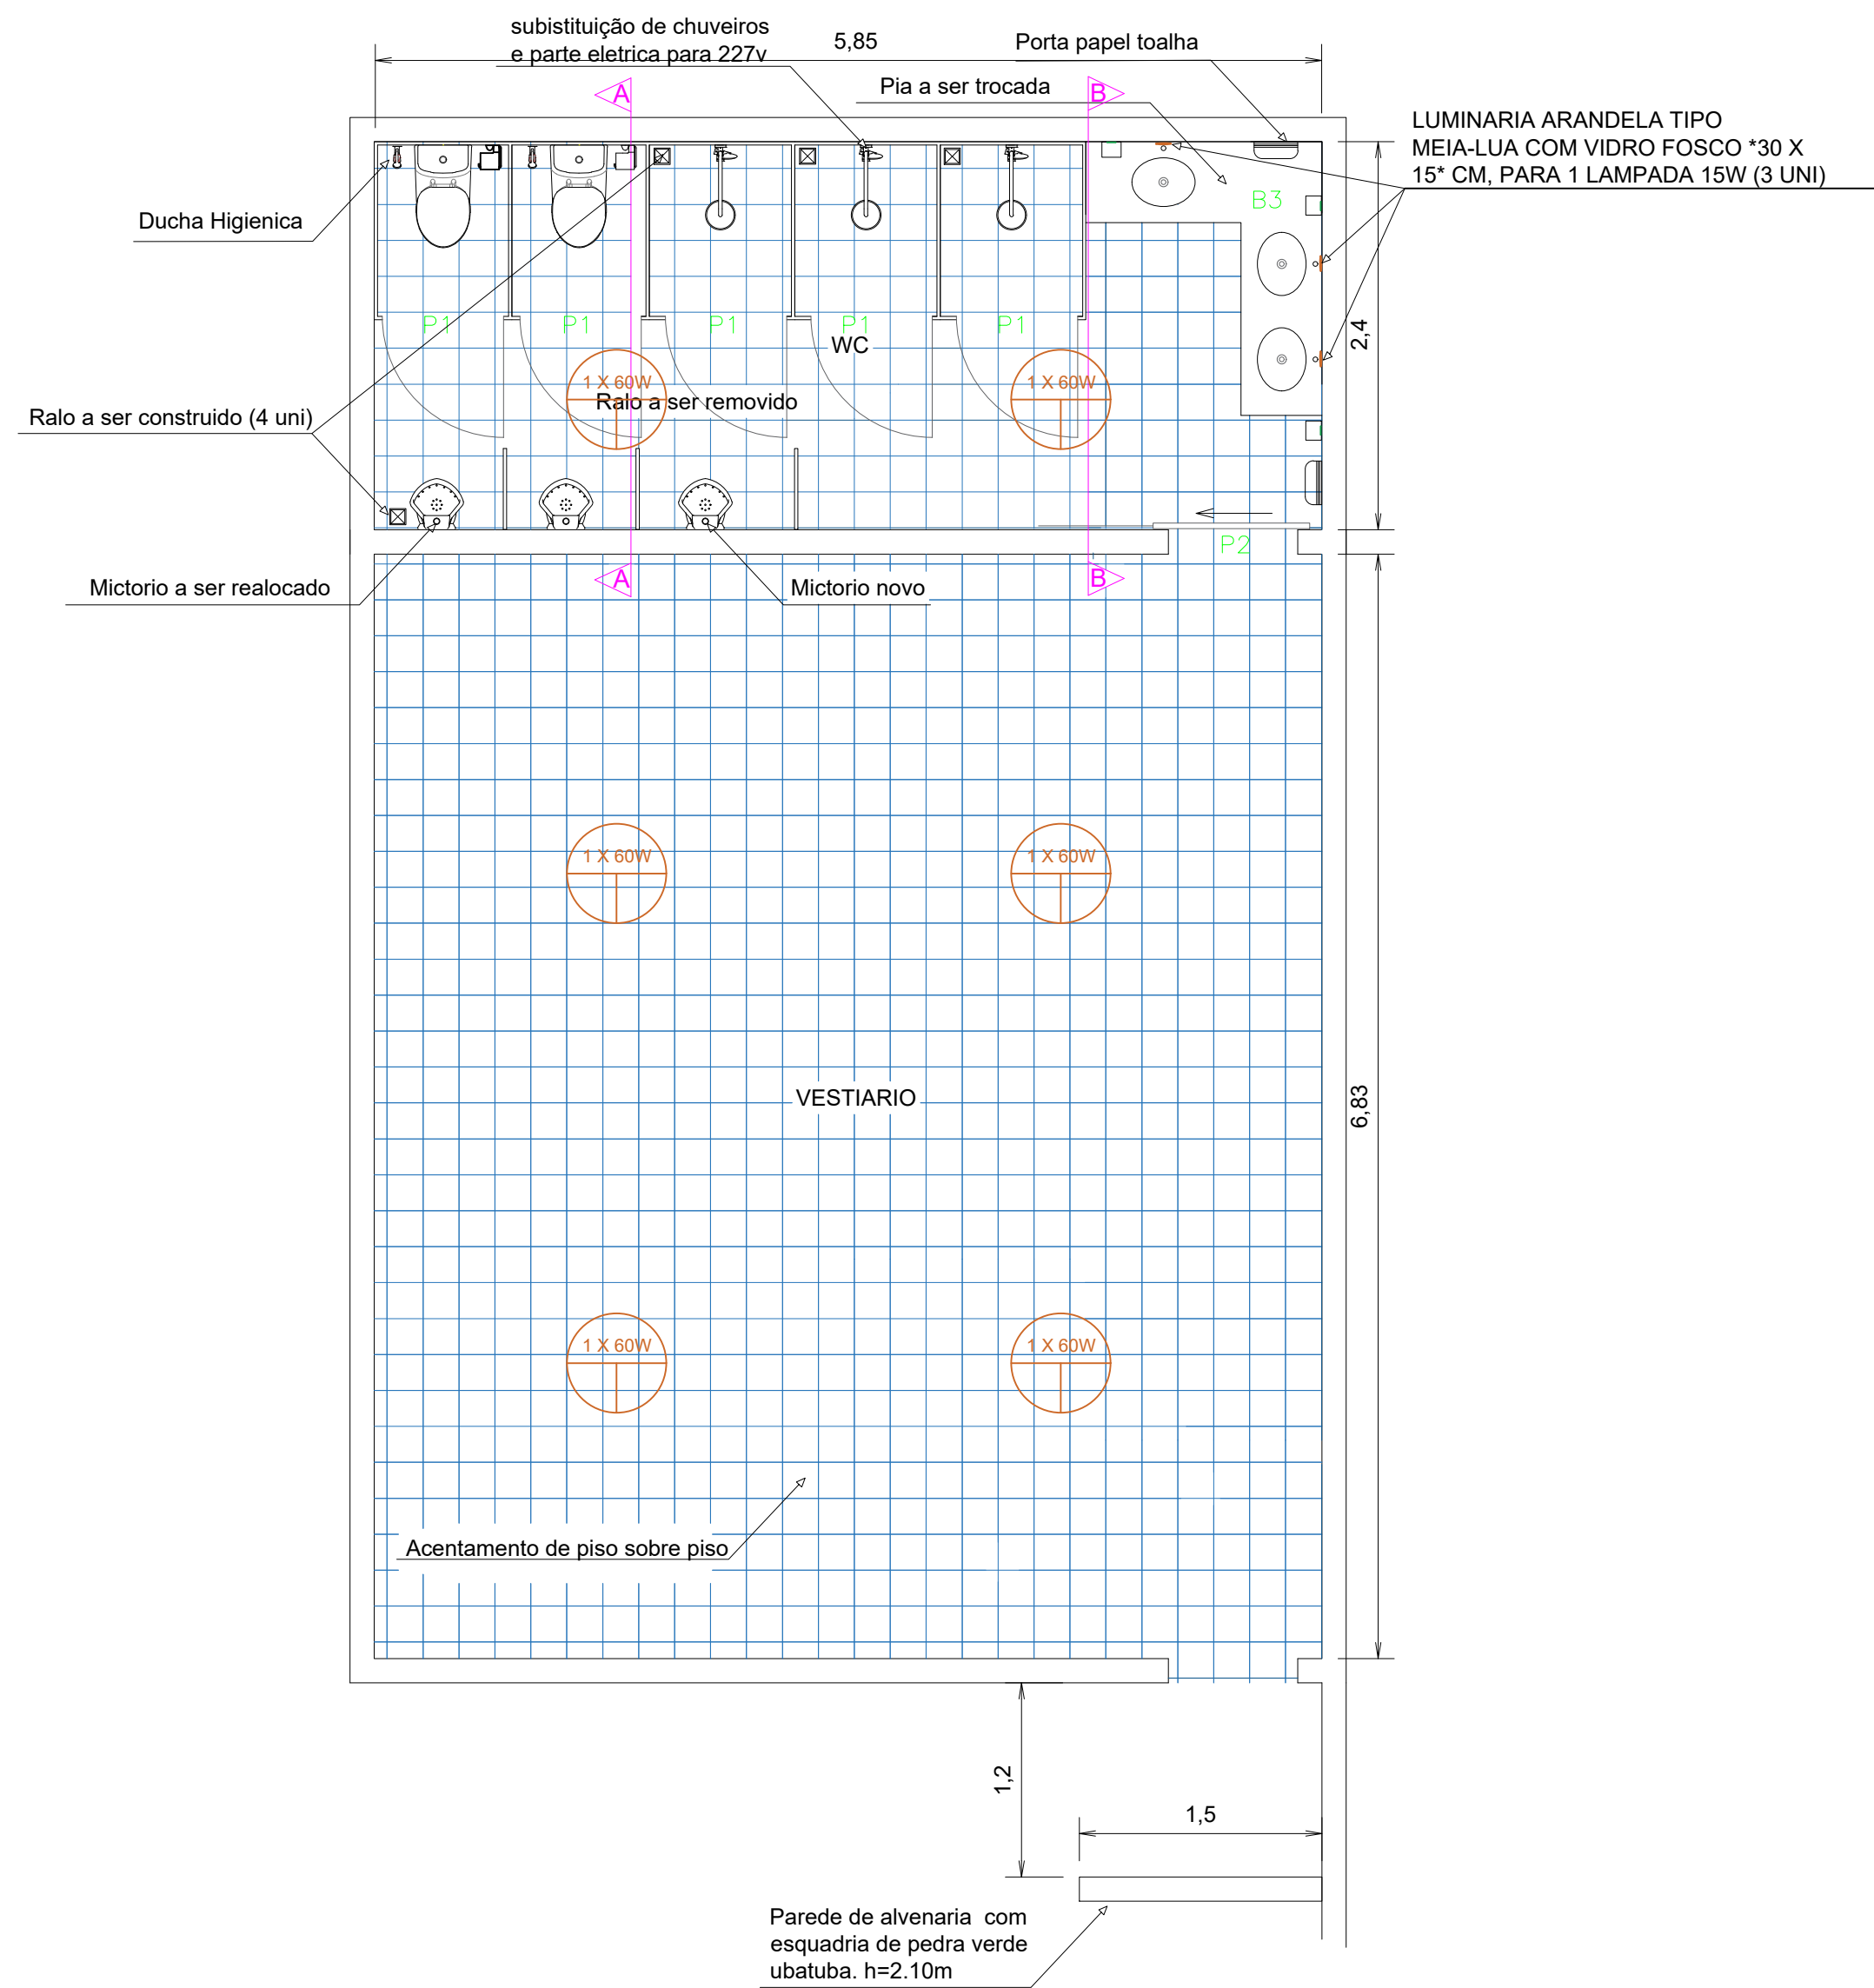

DETALHE 1

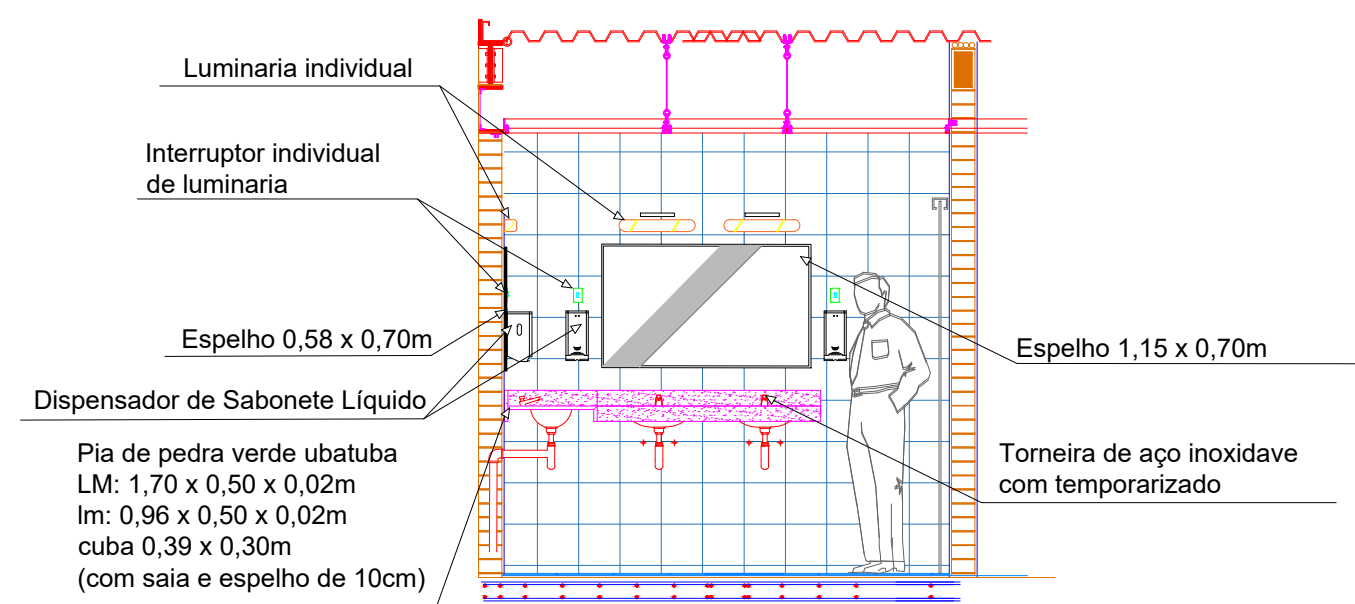



CORTE B-B

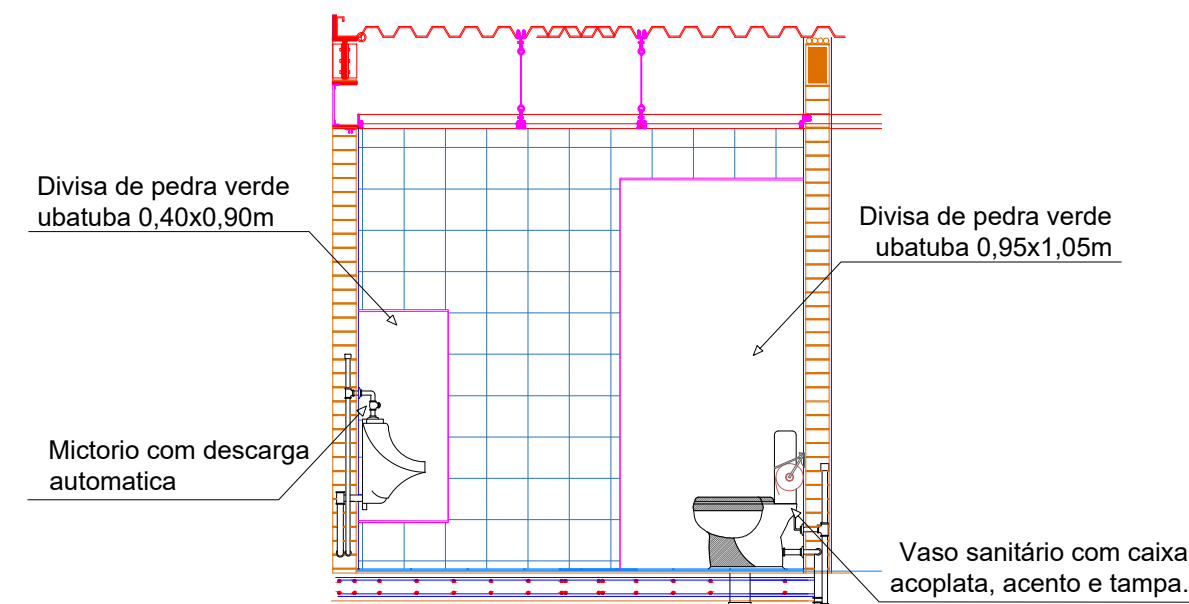


CORTE A-A

ESQUADRIAS

PORTAS

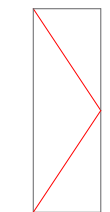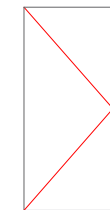LEGENDA	DIMENSÕES (HxL)	QT	LOCAL	TIPO	DESCRIÇÃO
P1	 1,90 x 0,70 x 0,008	05	Instalações Sanitárias e Vestiários	Porta de girar 1 folha	- Vidro 8mm jateado - Dobradiça de alumínio reforçado - Cor natural - Abertura: 1,90 x 0,75m
P2	 2,10 x 0,80 x 0,008	01	Instalações Sanitárias e Vestiários	Porta de Correr 1 folha	- Vidro 8mm jateado - Dobradiça de alumínio reforçado - Cor natural - Abertura: 2,10 x 0,80m

PIAS

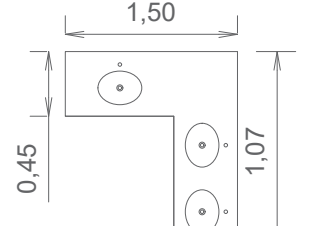LEGENDA	DIMENSÕES (HxL)		LOCAL	TIPO	DESCRIÇÃO
B3	 1,50 x 0,45 / 1,77 x 0,45		Banheiro do vestiário	Em L c/ 3 bojos	- Em pedra verde ubatuba - 3 Bojos 0,39 x 0,30m - Saia de 0,10m - Espelho de 0,10m



MLR ASSESSORIA E CONSTRUÇÕES

DATA: 18/09/2023	ESCALA: 1/100	CLIENTE:
ART:	FOLHA: 1/1	RESPONSÁVEL TÉCNICO: Marcio Flavio Cazarim