




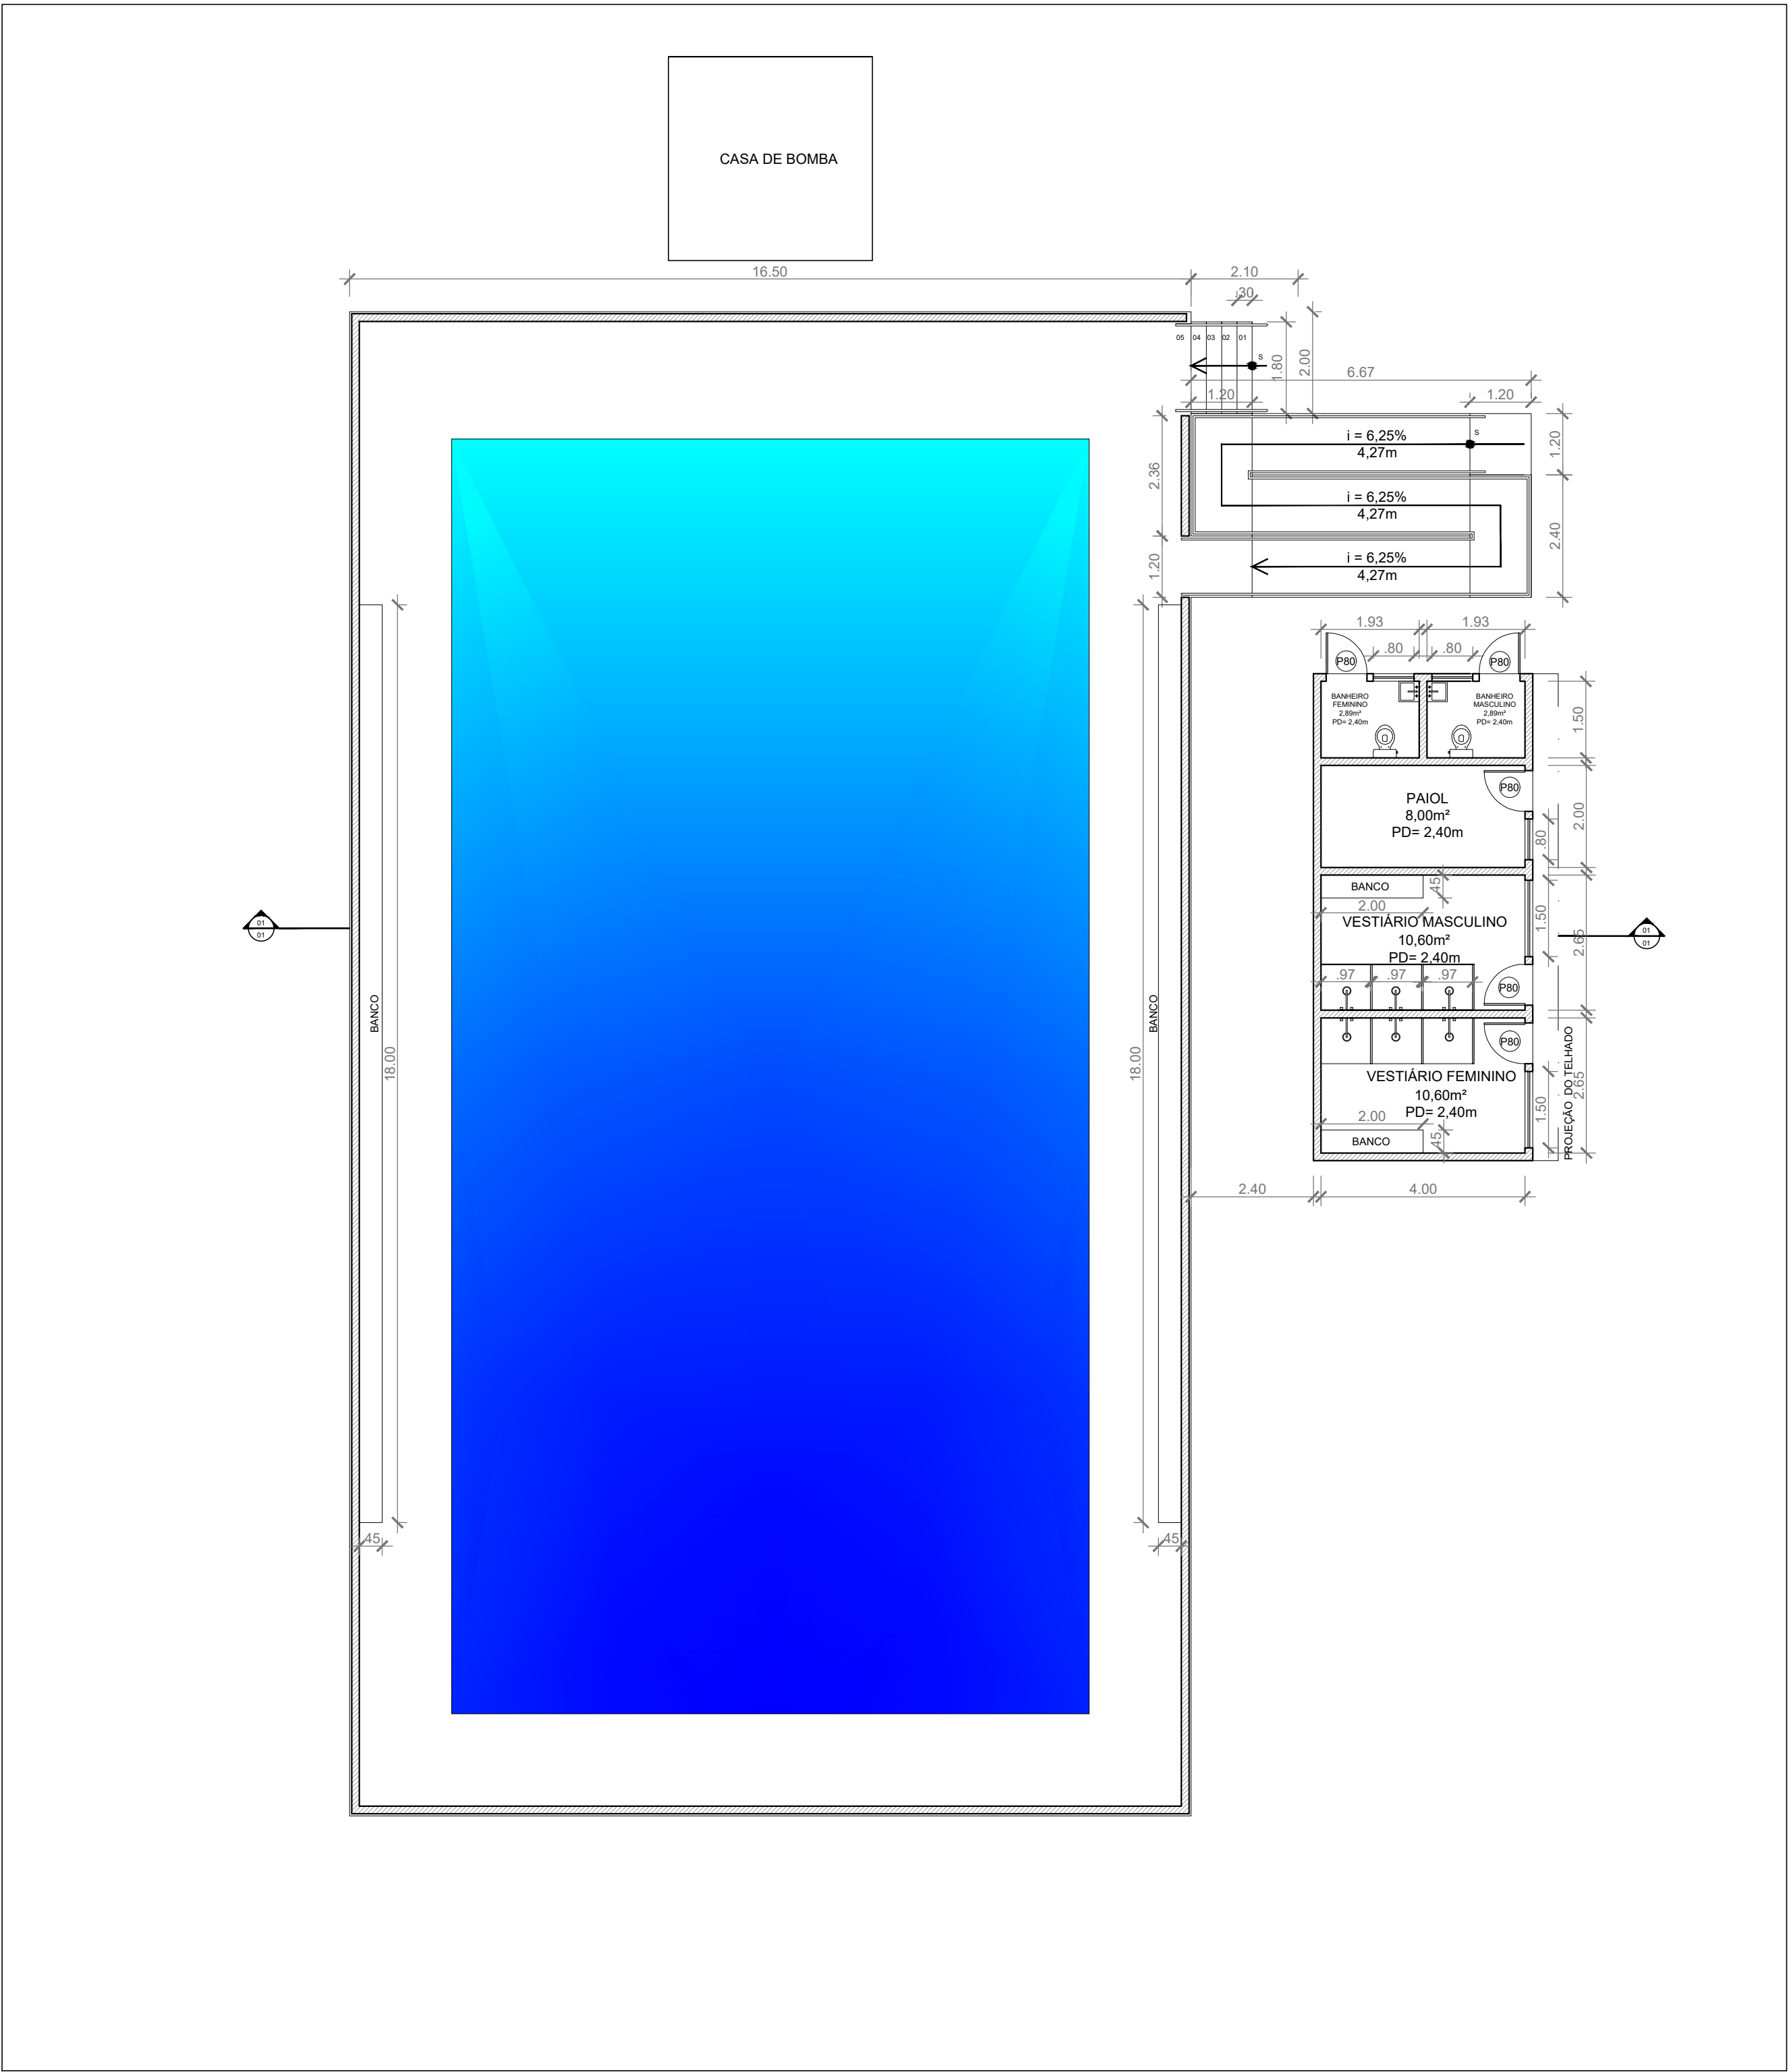

01 PLANTA BAIXA
PISCINA BAENSPA 1/100

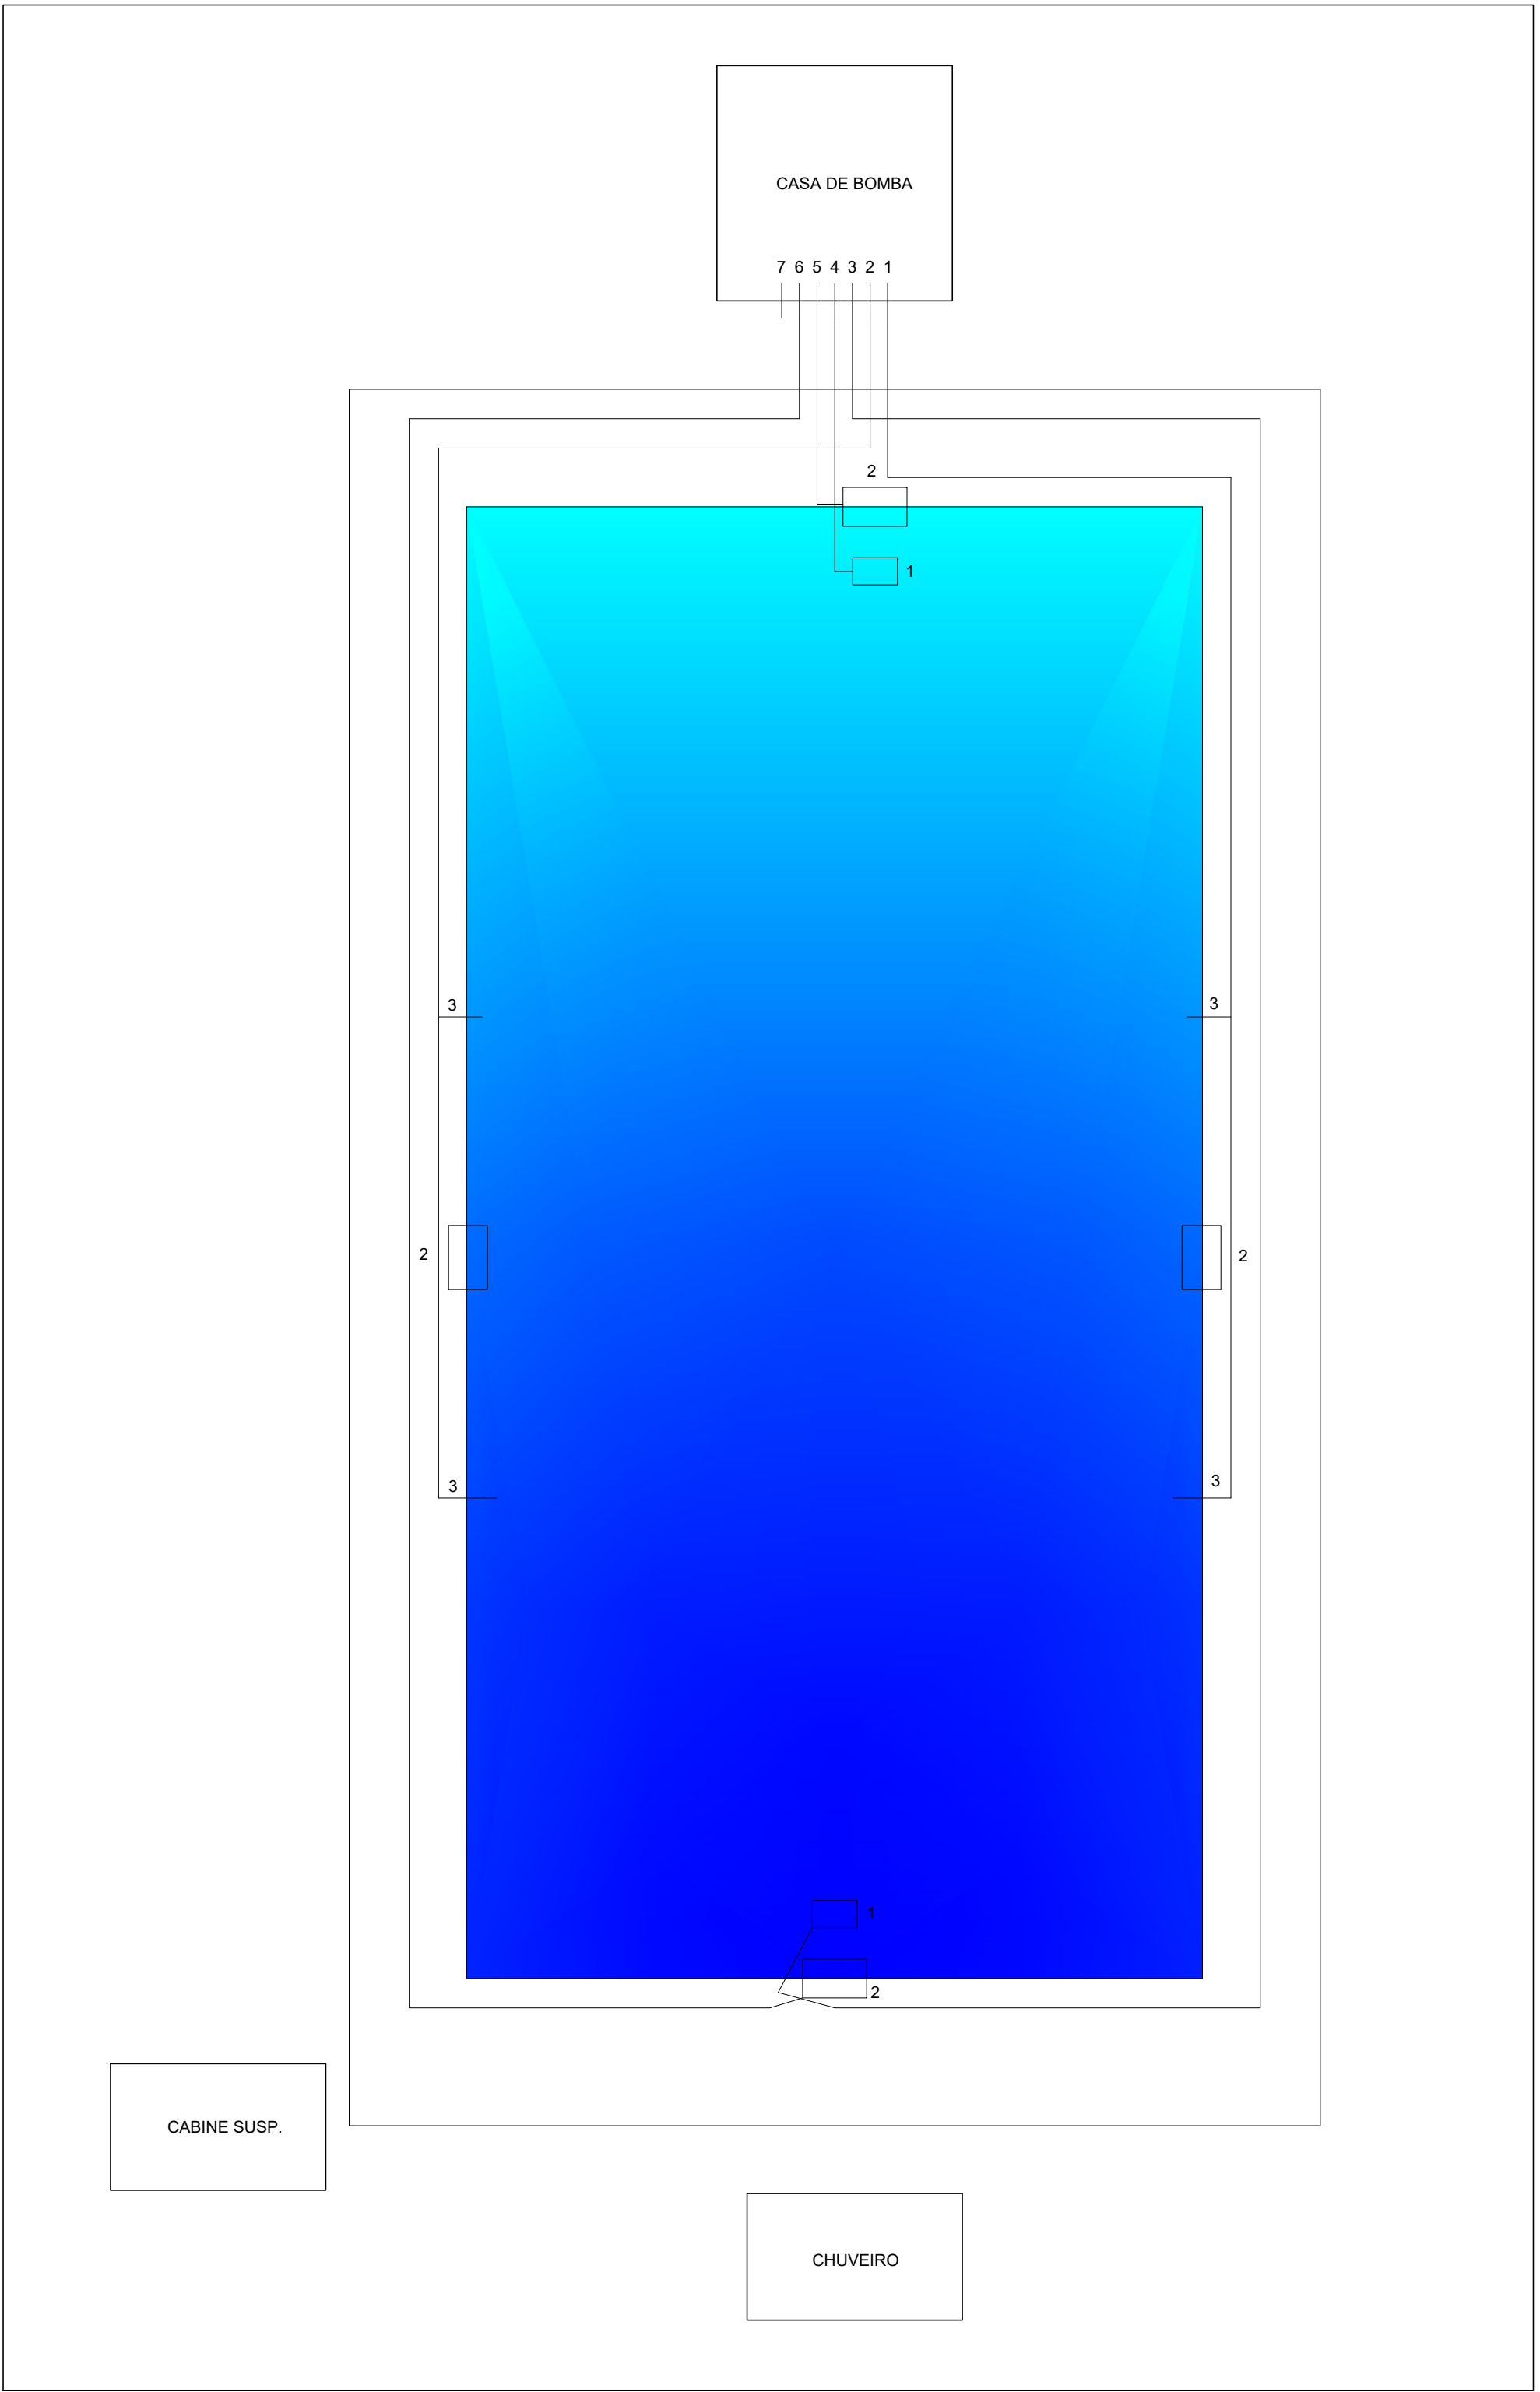

02 PLANTA HIDRÁULICA
PISCINA BAENSPA 1/100

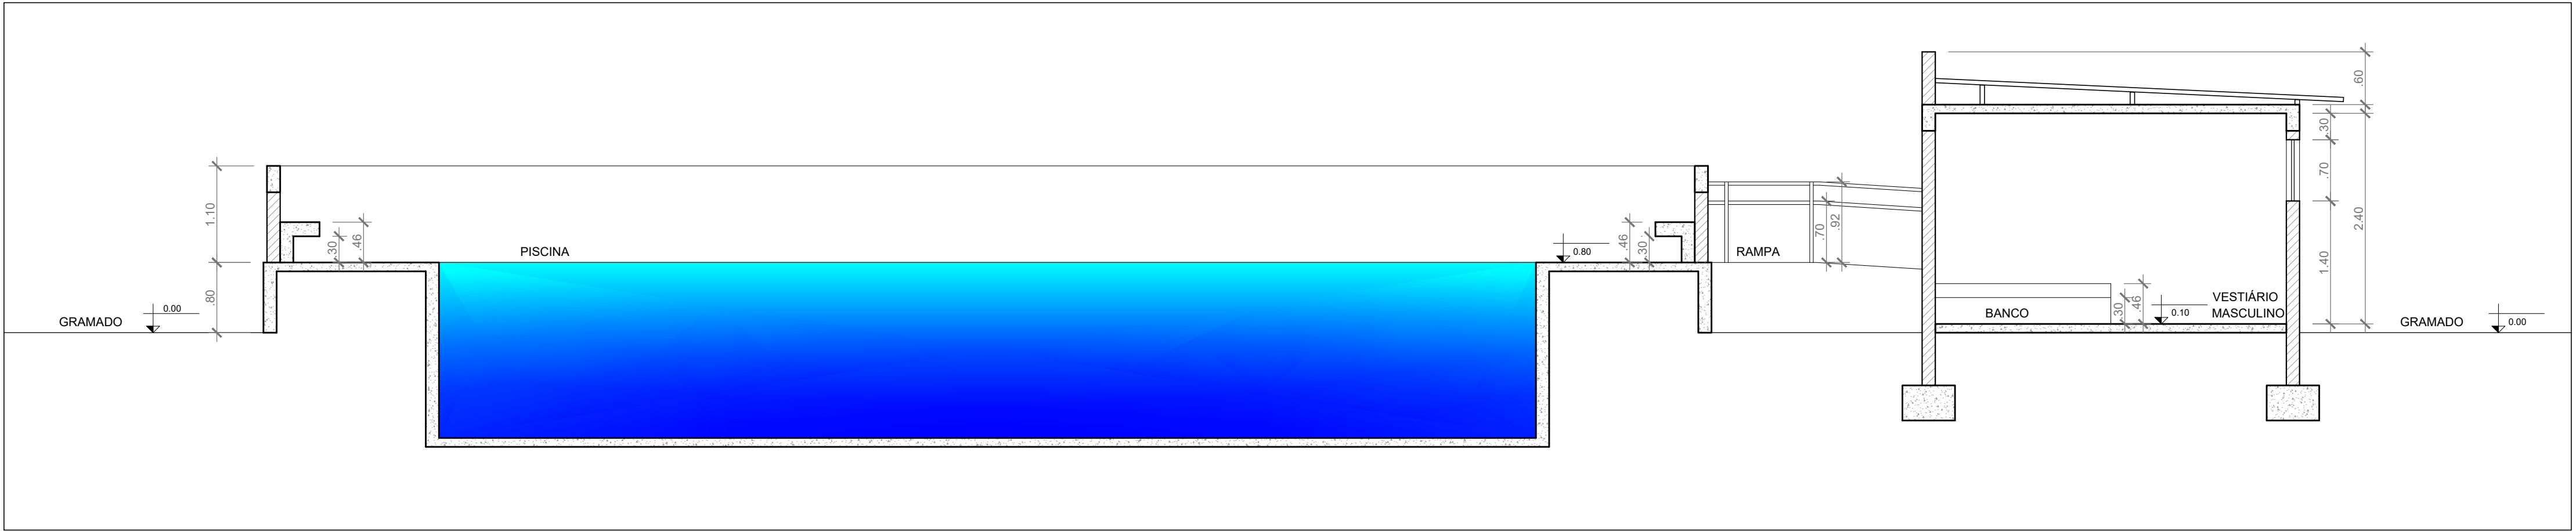

03 CORTE 1
PISCINA BAENSPA 1/50

LEGENDA CASA DE BOMBA

- 1 - VÁL. ASP. LATERAL (ESQ.)
- 2 - VÁL. ASP. LATERAL (DIR.)
- 3 - VÁL. FUNDO (CHUVEIRO)
- 4 - VÁL. FUNDO (C. BOMBA)
- 5 - VÁL. SKINER (C. BOMBA)
- 6 - VÁL. SKINER (CHUVEIRO)
- 7 - VÁL. SKINER (LATERAIS)

LEGENDA PISCINA

- 1 - VÁL. DE FUNDO
- 2 - SKINER
- 3 - ASPIRAÇÃO LATERAL

BASE AÉREA NAVAL DE SÃO PEDRO DA ALDEIA				
DIVISÃO ESTUDOS E PROJETOS				
TÍTULO				
PISCINA DA BAENSPA				
DETALHE				
PLANTA BAIXA, CORTE E PLANTA HIDRÁULICA				
DESENHADO	2ºSG-ED MARIANA MARINHO DE AZEVEDO	DATA	28/03/2025	ESCALA
VERIFICADO	2ºSG-AV-SV WALLACE THOME DA COSTA PEDRO	DATA	28/03/2025	1/500 E 1/100
APROVADO	CT (EN) YURI MARIANO DE OLIVEIRA SILVA	DATA	28/03/2025	