


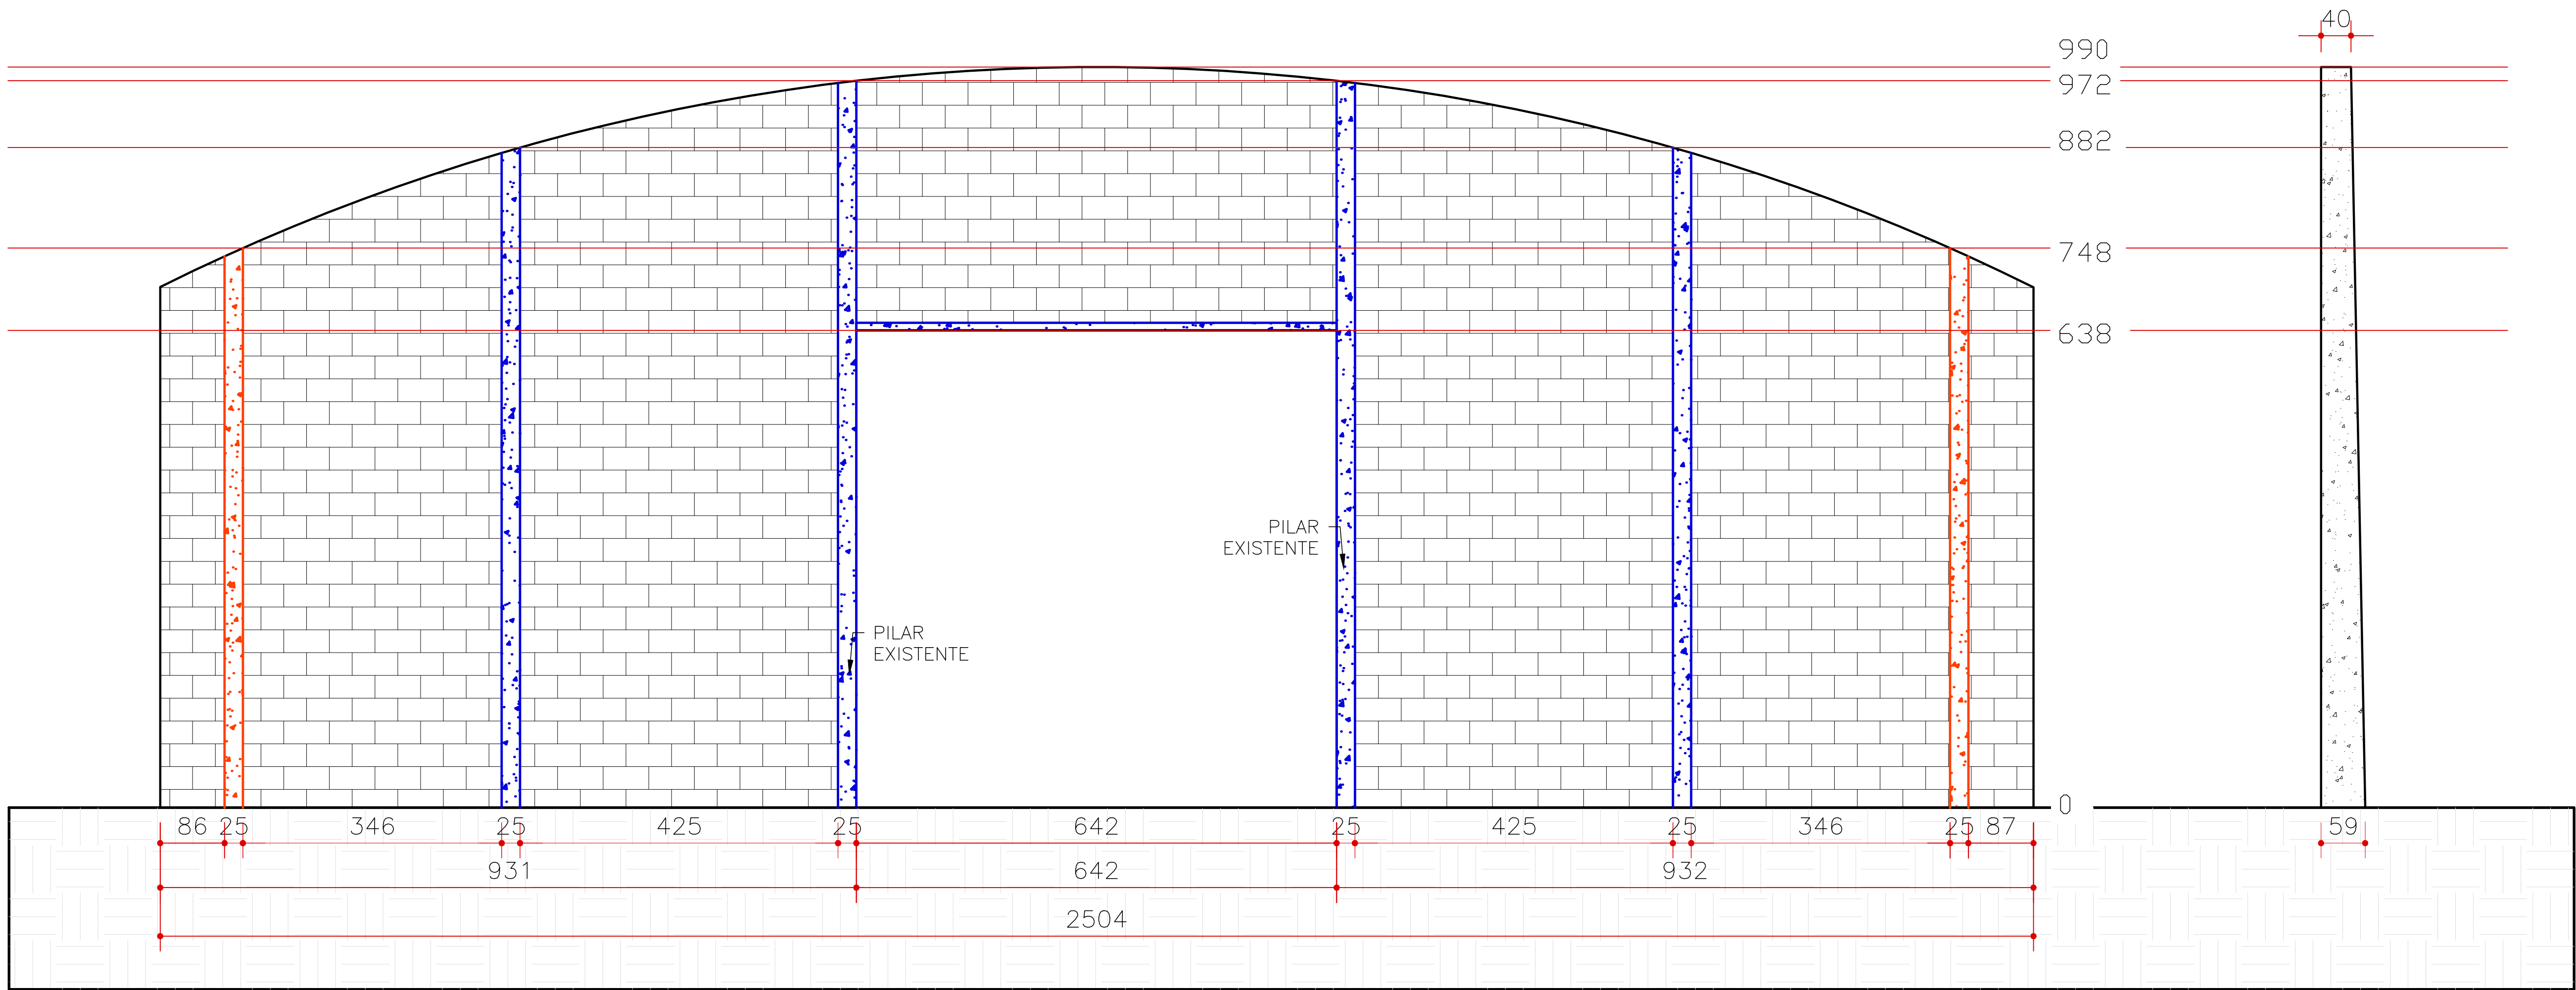

1 VISTA FRONTAL - DIMENSÕES ATUAIS

- ESTRUTURAS A DEMOLIR
- ESTRUTURAS A CONSERVAR
- ALVENARIA A DEMOLIR

2 VISTA LATERAL

 SECRETARIA-GERAL DA MARINHA Coordenadoria de Gestão do Patrimônio Imobiliário da Marinha					
UF	MUNICÍPIO				
RS	RIO GRANDE				
LOCALIZAÇÃO					
AVENIDA HONÓRIO BICALHO, SN, PORTÃO 12 - BAIRRO GETÚLIO VARGAS					
TÍTULO					
ESQUADRÃO HU-51 - ADEQUAÇÃO DE HANGAR PARA AERONAVES					
ÁREA OCUPADA (m²)	ÁREA CONSTRUÍDA (m²)	ANO DE CONSTRUÇÃO	ANO DE REFORMA		
-	-	-	-		
DESENHADO POR		DATA	PRANCHA	ESCALA	
CB-RM2-ED MAYRA		27/07/2023	05	S/E	
VERIFICADO POR		DATA	Nº PRANCHA		
1T(RM2-EN) FYLIPPE COSTA		28/06/2023			
APROVADO POR		DATA	01		
CC(EN) PEREIRA		31/07/2023			
UF	Nº SEQ. DO TOMB.	REV.	DMR	TIPO	Nº SEQUENCIAL
RS	-	-	-	-	-