


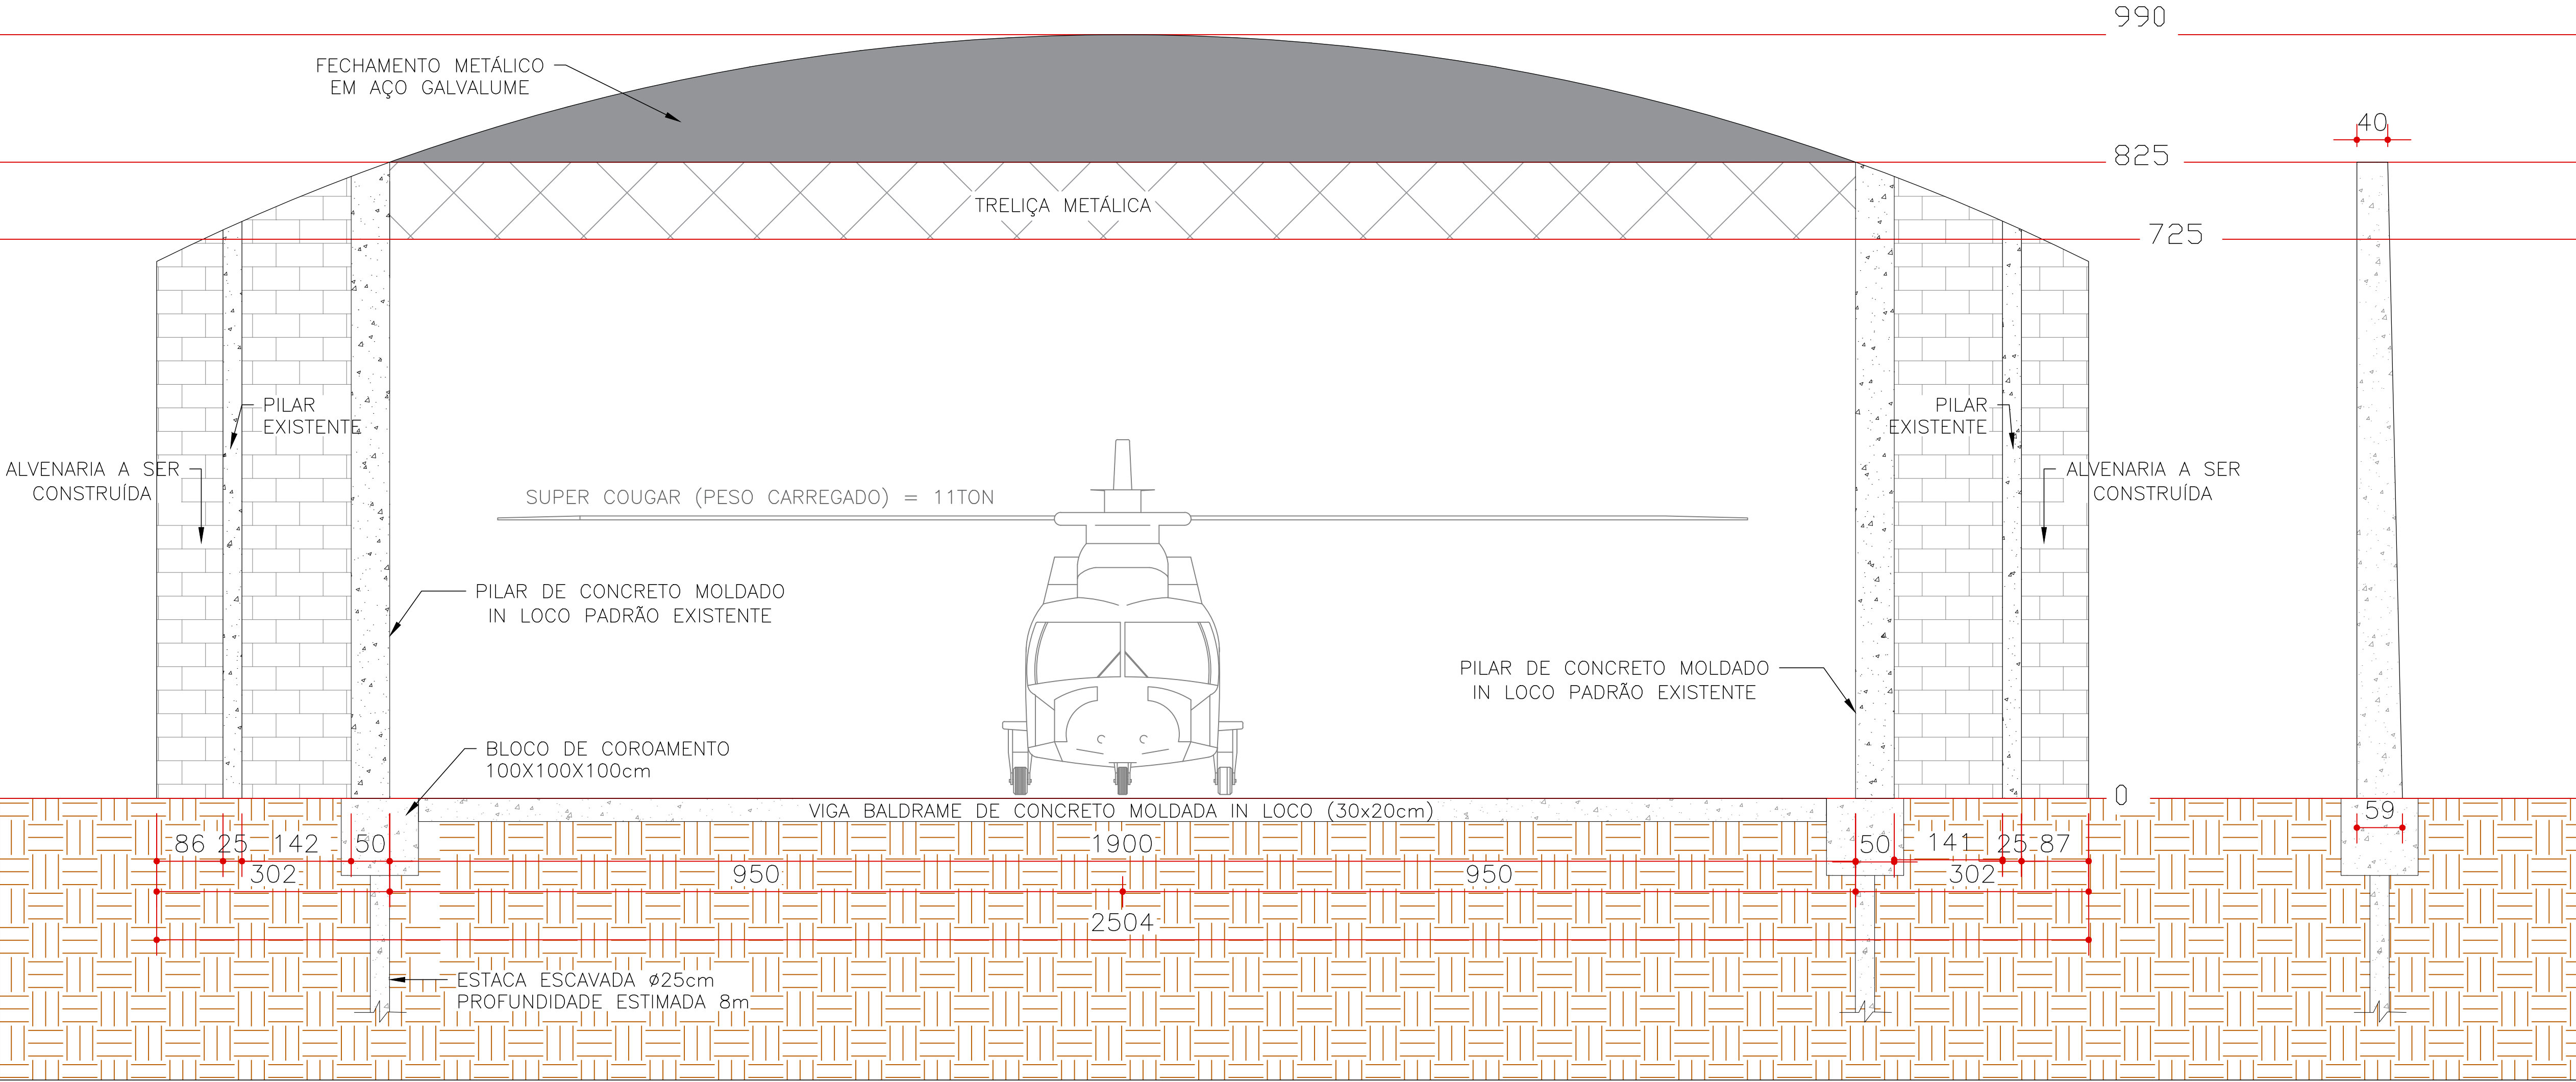

1 VISTA FRONTAL - DIMENSÕES FUTURAS

2 VISTA LATERAL
PILAR MOLDADO IN LOCO

SECRETARIA-GERAL DA MARINHA					
Coordenadoria de Gestão do Patrimônio Imobiliário da Marinha					
UF		MUNICÍPIO			
RS		RIO GRANDE			
LOCALIZAÇÃO					
AVENIDA HONÓRIO BICALHO, SN, PORTÃO 12 - BAIRRO GETÚLIO VARGAS					
TÍTULO					
ESQUADRÃO HU-51 - ADEQUAÇÃO DE HANGAR PARA AERONAVES					
ÁREA OCUPADA (m²)		ÁREA CONSTRUÍDA (m²)	ANO DE CONSTRUÇÃO	ANO DE REFORMA	
-		-	-	-	
DESENHADO POR			DATA	PRANCHA	ESCALA
CB-RM2-ED MAYRA			27/07/2023	05	S/E
VERIFICADO POR			DATA	Nº PRANCHA	
1T(RM2-EN) FYLIPPE COSTA			28/06/2023	02	
APROVADO POR			DATA		
CC(EN) PEREIRA			31/07/2023		
UF	Nº SEQ. DO TOMB.	REV.	QMR	TIPO	Nº SEQUENCIAL
RS	-	-	-	-	-