


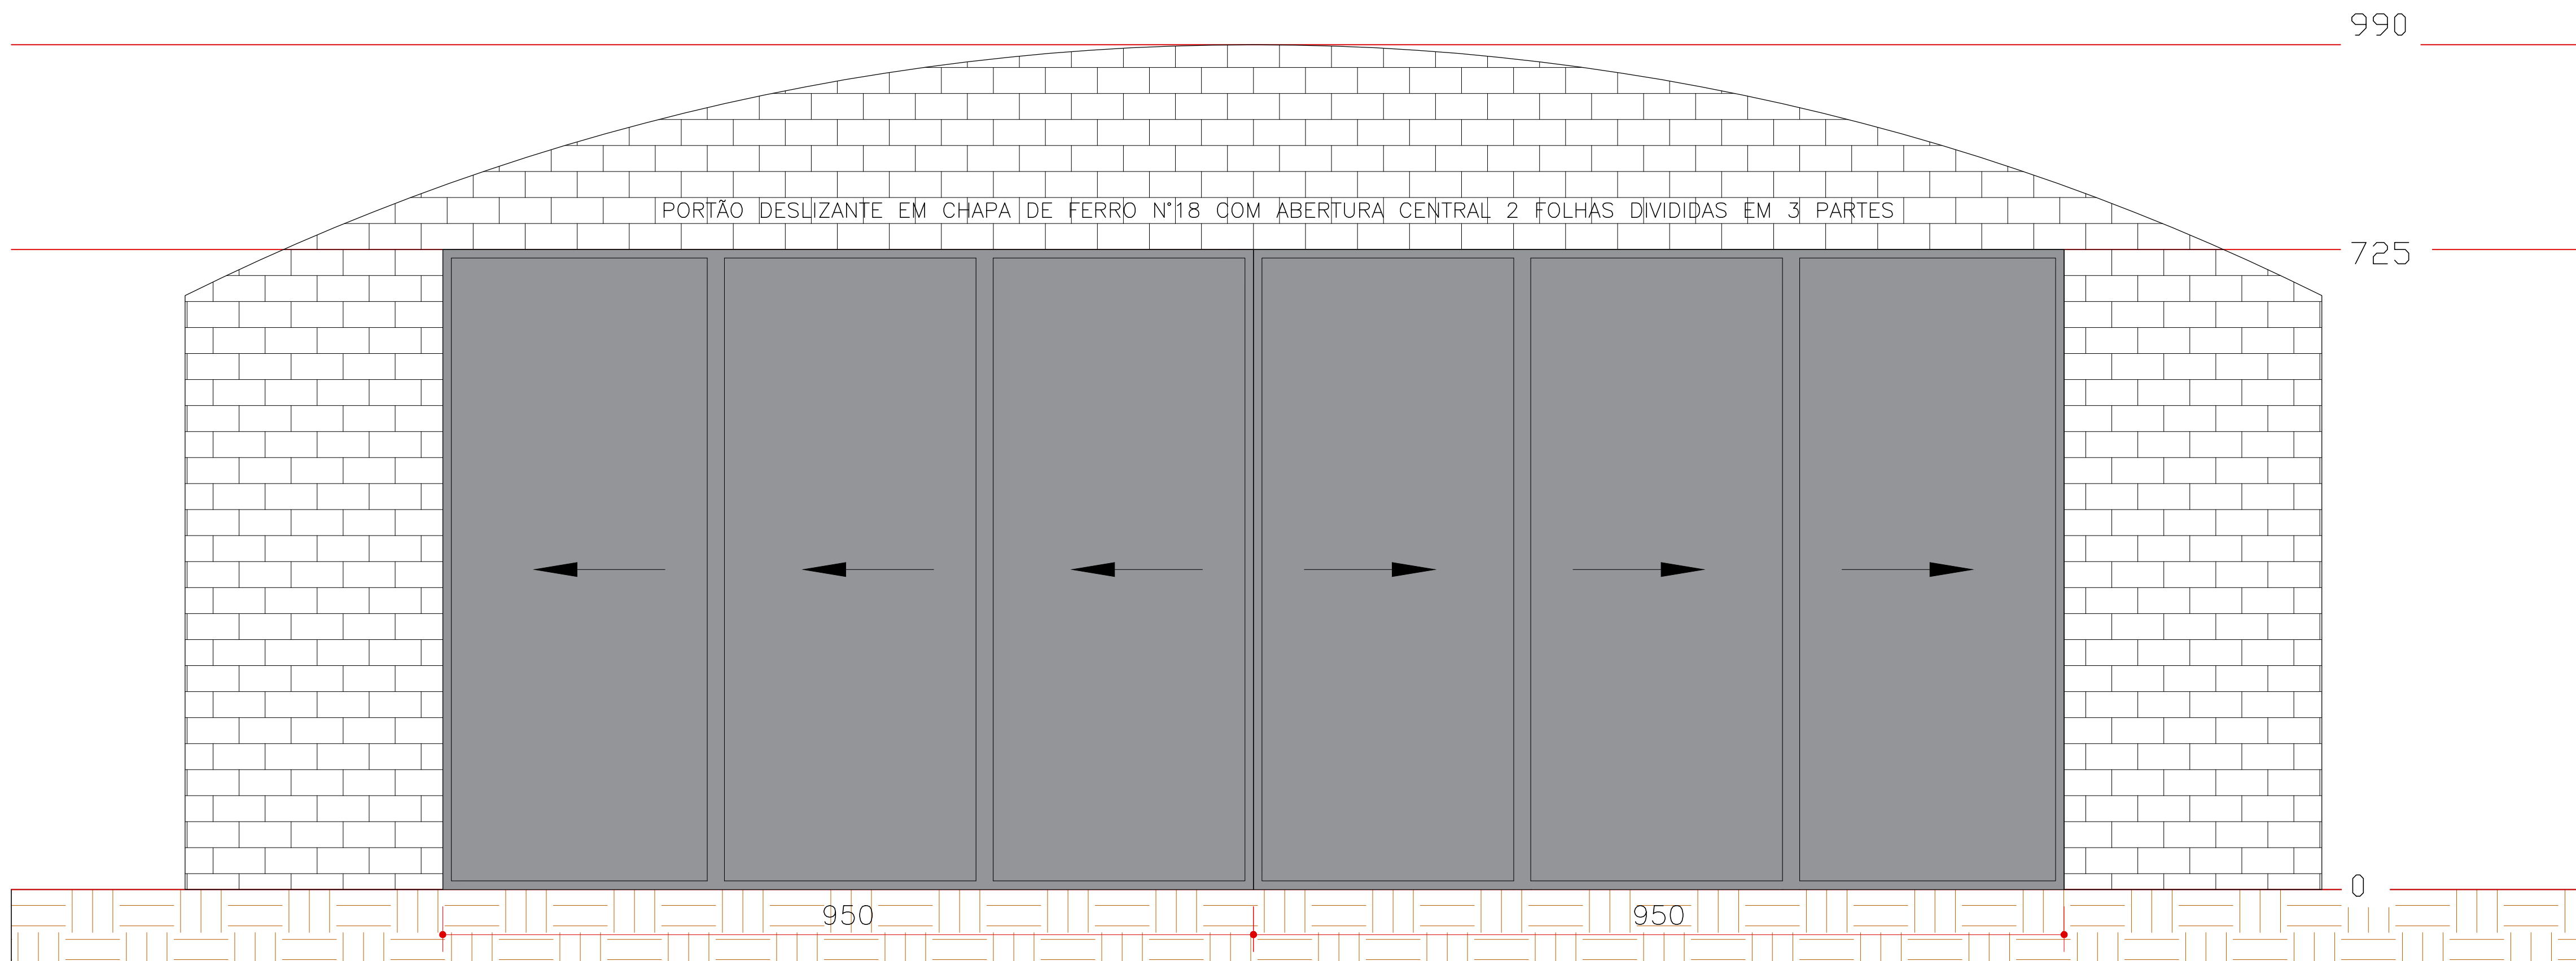

1 VISTA FRONTAL - PORTÃO EM FERRO

SECRETARIA-GERAL DA MARINHA					
Coordenadoria de Gestão do Patrimônio Imobiliário da Marinha					
UF RS		MUNICÍPIO RIO GRANDE			
LOCALIZAÇÃO AVENIDA HONÓRIO BICALHO, SN, PORTÃO 12 - BAIRRO GETÚLIO VARGAS					
TÍTULO ESQUADRÃO HU-51 - ADEQUAÇÃO DE HANGAR PARA AERONAVES					
ÁREA OCUPADA (m²) -		ÁREA CONSTRUÍDA (m²) -	ANO DE CONSTRUÇÃO -	ANO DE REFORMA -	
DESENHADO POR CB-RM2-ED MAYRA		DATA 27/07/2023	PRANCHA 05	ESCALA S/E	
VERIFICADO POR 1T(RM2-EN) FYLIPPE COSTA		DATA 28/06/2023	Nº PRANCHA 03		
APROVADO POR CC(EN) PEREIRA		DATA 31/07/2023			
UF RS	Nº SEQ. DO TOMO -	REV. -	OMR -	TIPO -	Nº SEQUENCIAL -