


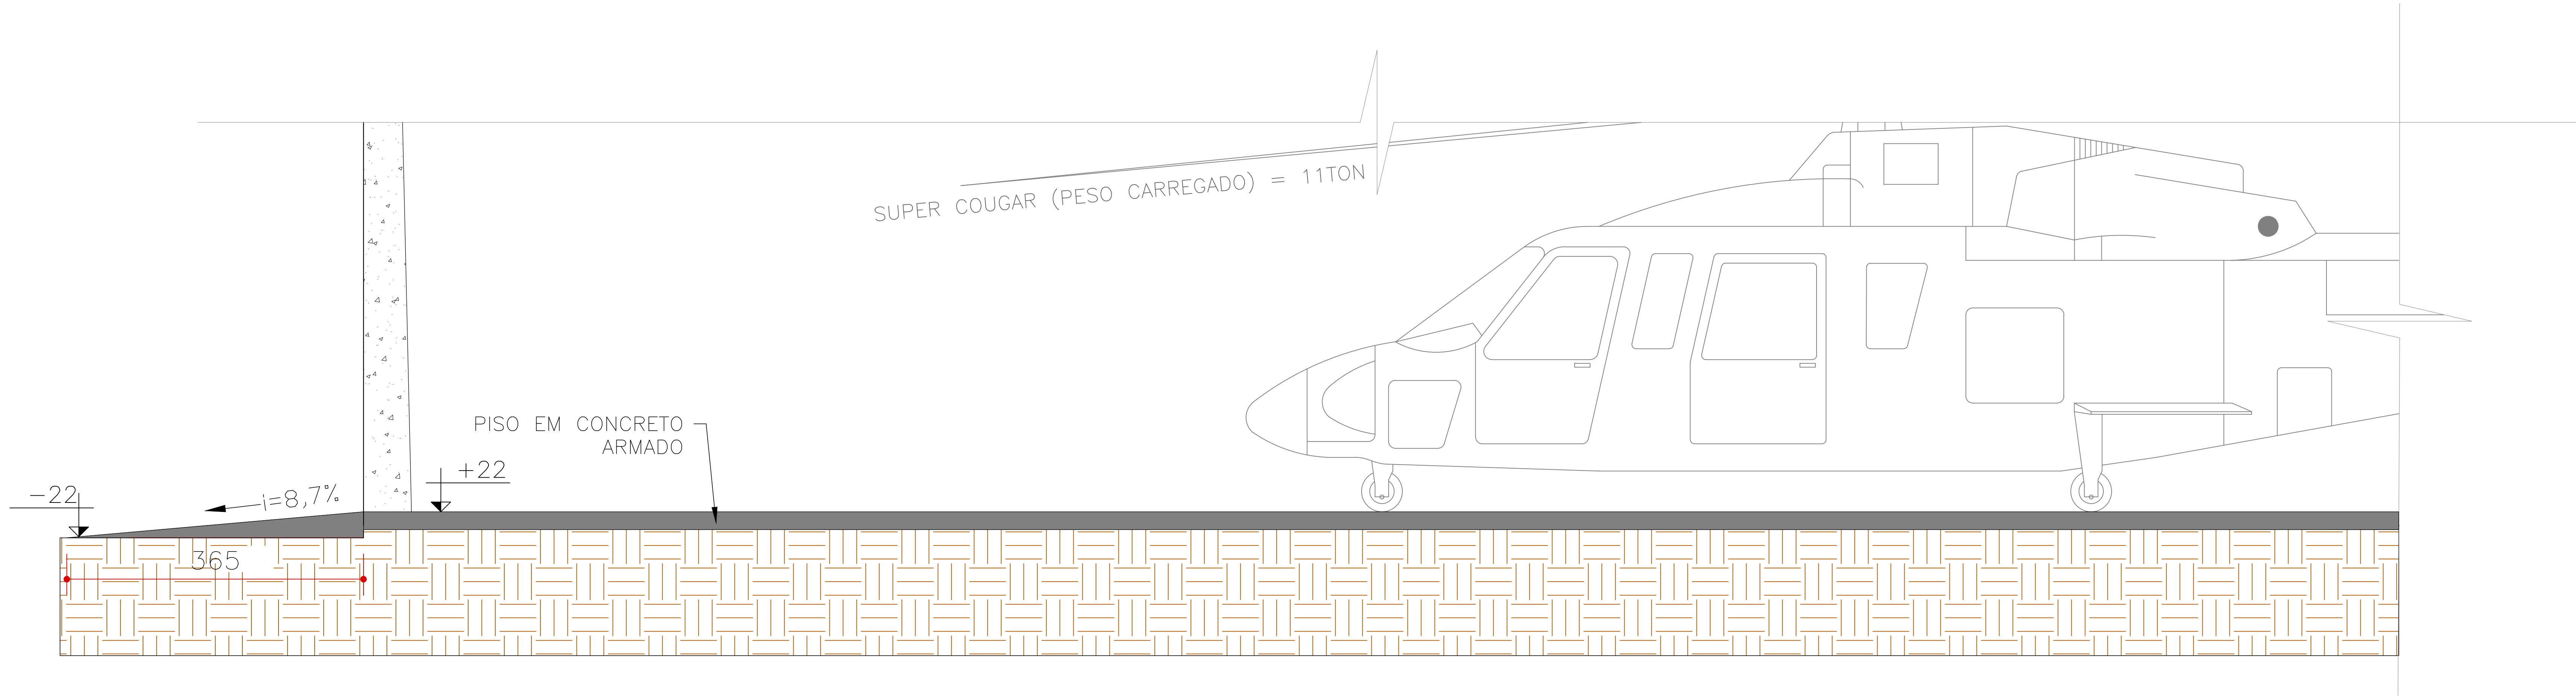

1 CORTE LONGITUDINAL - DETALHE DA RAMPA DE ACESSO A CONSTRUIR

SECRETARIA-GERAL DA MARINHA					
Coordenadoria de Gestão do Patrimônio Imobiliário da Marinha					
UF		MUNICÍPIO			
RS		RIO GRANDE			
LOCALIZAÇÃO					
AVENIDA HONÓRIO BICALHO, SN, PORTÃO 12 - BAIRRO GETÚLIO VARGAS					
TÍTULO					
ESQUADRÃO HU-51 - ADEQUAÇÃO DE HANGAR PARA AERONAVES					
ÁREA OCUPADA (m²)		ÁREA CONSTRUÍDA (m²)		ANO DE CONSTRUÇÃO	
-		-		-	
ANO DE REFORMA					
-					
DESENHADO POR			DATA		PRANCHA
CB-RM2-ED MAYRA			04/09/2023		05
ESCALA			S/E		
VERIFICADO POR			DATA		Nº PRANCHA
1T(RM2-EN) FYLIPPE COSTA			05/09/2023		
APROVADO POR			DATA		
CC(EN) PEREIRA			11/09/2023		05
UF		Nº SEQ. DO TOMO		REV.	DMR
RS		-		-	-
TIPO		Nº SEQUENCIAL			
-		-			