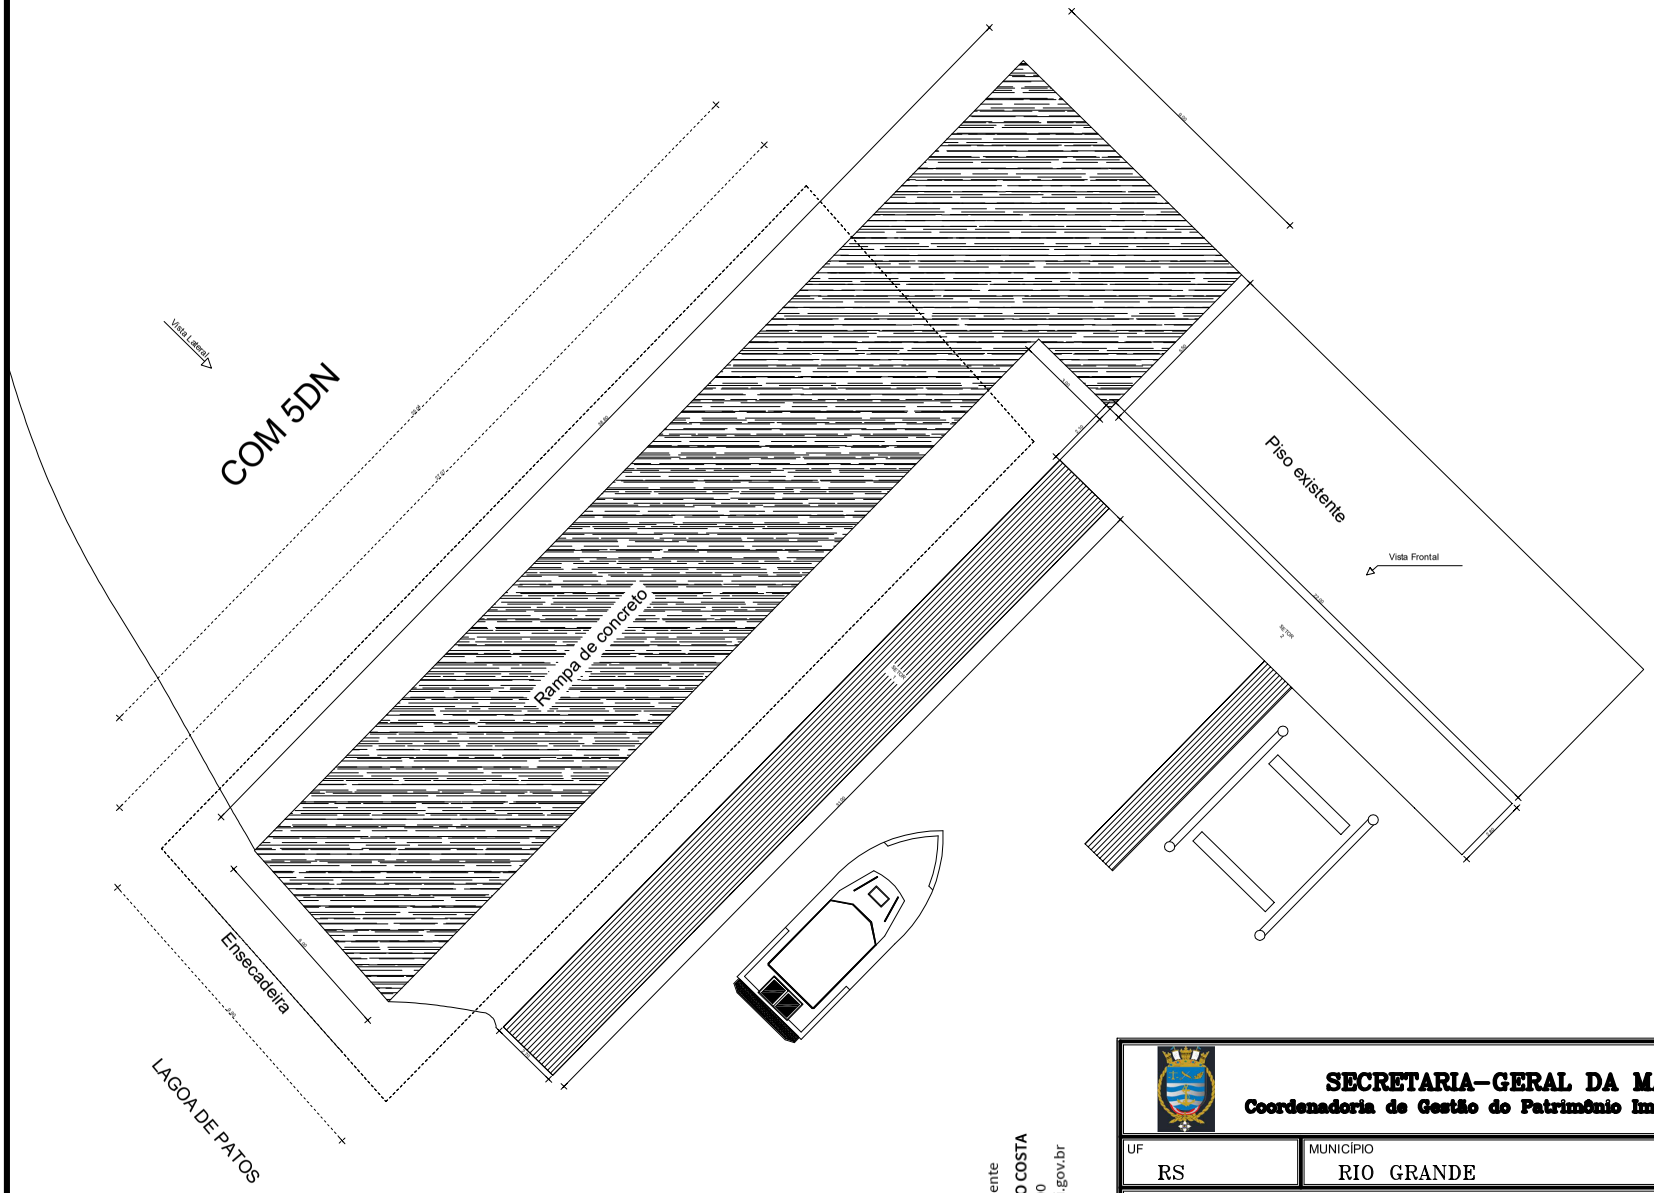


Documento assinado digitalmente
FYLIPPE FERNANDES DE MELLO COSTA
Data: 23/07/2026 08:47:55-0300
Verifique em https://validar.iti.gov.br

gov.br

SECRETARIA-GERAL DA MARINHA
Coordenadoria de Gestão do Patrimônio Imobiliário da Marinha

UF: RS	MUNICÍPIO: RIO GRANDE
LOCALIZAÇÃO: Av Almirante Cerqueira e Souza, 198. CEP 96201-260	
TÍTULO: Planta baixa da Rampa para Lançamento de Embarcações	
ÁREA OCUPADA (m²): 248,10	ÁREA CONSTRUÍDA (m²): 248,10
ANO DE CONSTRUÇÃO: 2026	ANO DE REFORMA: –
DESENHADO POR: 1T(RM2-EN) Fylippe Costa (Margem do Canal Miguel da Cunha)	DATA: 23/04/2026
PRANCHA: 01	ESCALA: –
VERIFICADO POR:	DATA: –
Nº PRANCHA: 01/02	
APROVADO POR:	DATA: –

UF	Nº SEQ. DO TOMBO	REV.	OMR	TIPO	Nº SEQUENCIAL
RS					