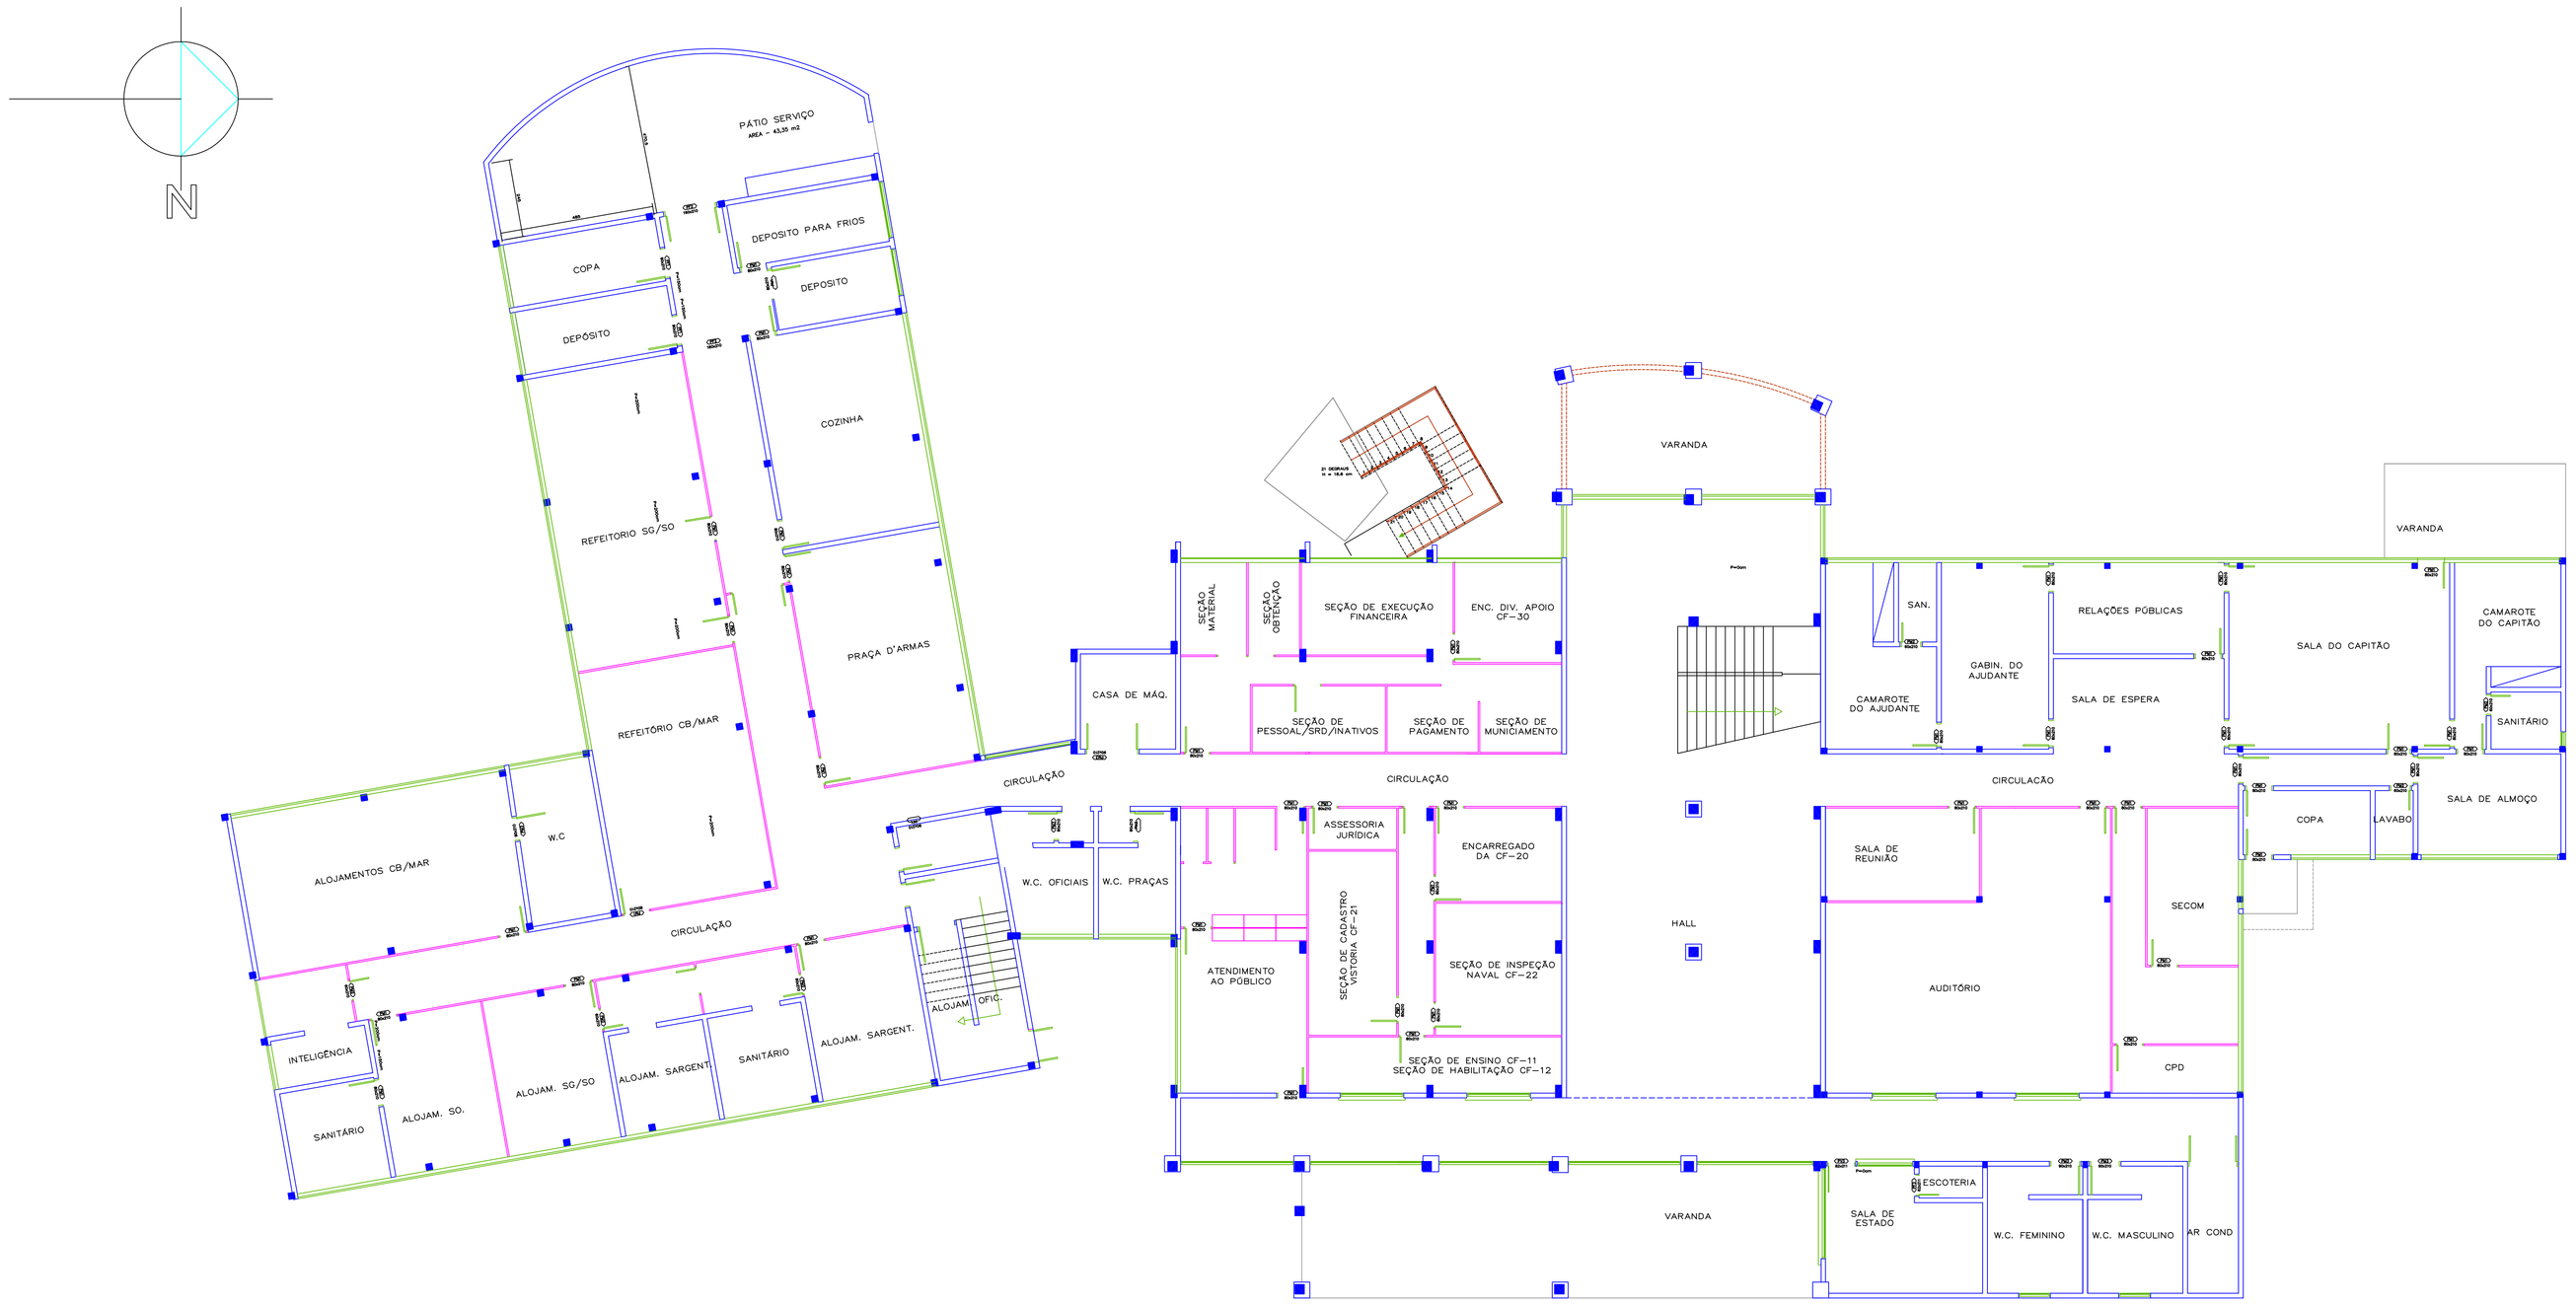


ÁREAS

PAVIM. TÉRREO: 1.403,20m2
PRIMEIRO PAVIM.: 433,29m2
ÁREA TOTAL: 1.836,49 m2

PLANTA BAIXA TÉRREO _____esc.: 1 / 100

CAPITANIA FLUVIAL DO ARAGUAIA TOCANTINS – PALMAS –TO

SIGLA
ARQUITETURA & ENGENGARIA
FONE: (063) 215 4404