

PLANTA DO TÊRREO  
RANCHO


1 ESCALA: 1:100

Descrição da revisão				Emissão final			
0	Visão/Carada						
	Nome						
	Data						
Rat.		Autor	Verificação	Aprovação	Aprovações - Interiores	Acreditação	Liberação
Este documento é de propriedade do CTMSP, sendo proibido sua reprodução total ou parcial, bem como sua utilização e veiculação sem a prévia autorização por escrito.							

CTMSP


Centro Tecnológico da Marinha em São Paulo

RESPONSÁVEL TÉCNICO				CLASSIFICAÇÃO			
Nome	Nº Doc. - Constatada			Nº Doc. - CTMSP			
Nº ORCA	Título: Projeto Base de Arquitetura			Nome:			
Nº ART	REFEITÓRIO E ALOJAMENTO DE PRAÇAS			Data:			
Valido	PAVIMENTO TÊRREO			Data:			
Data	Nº	Título	Escala:	1/100	Folha:	01 de 01	Data:

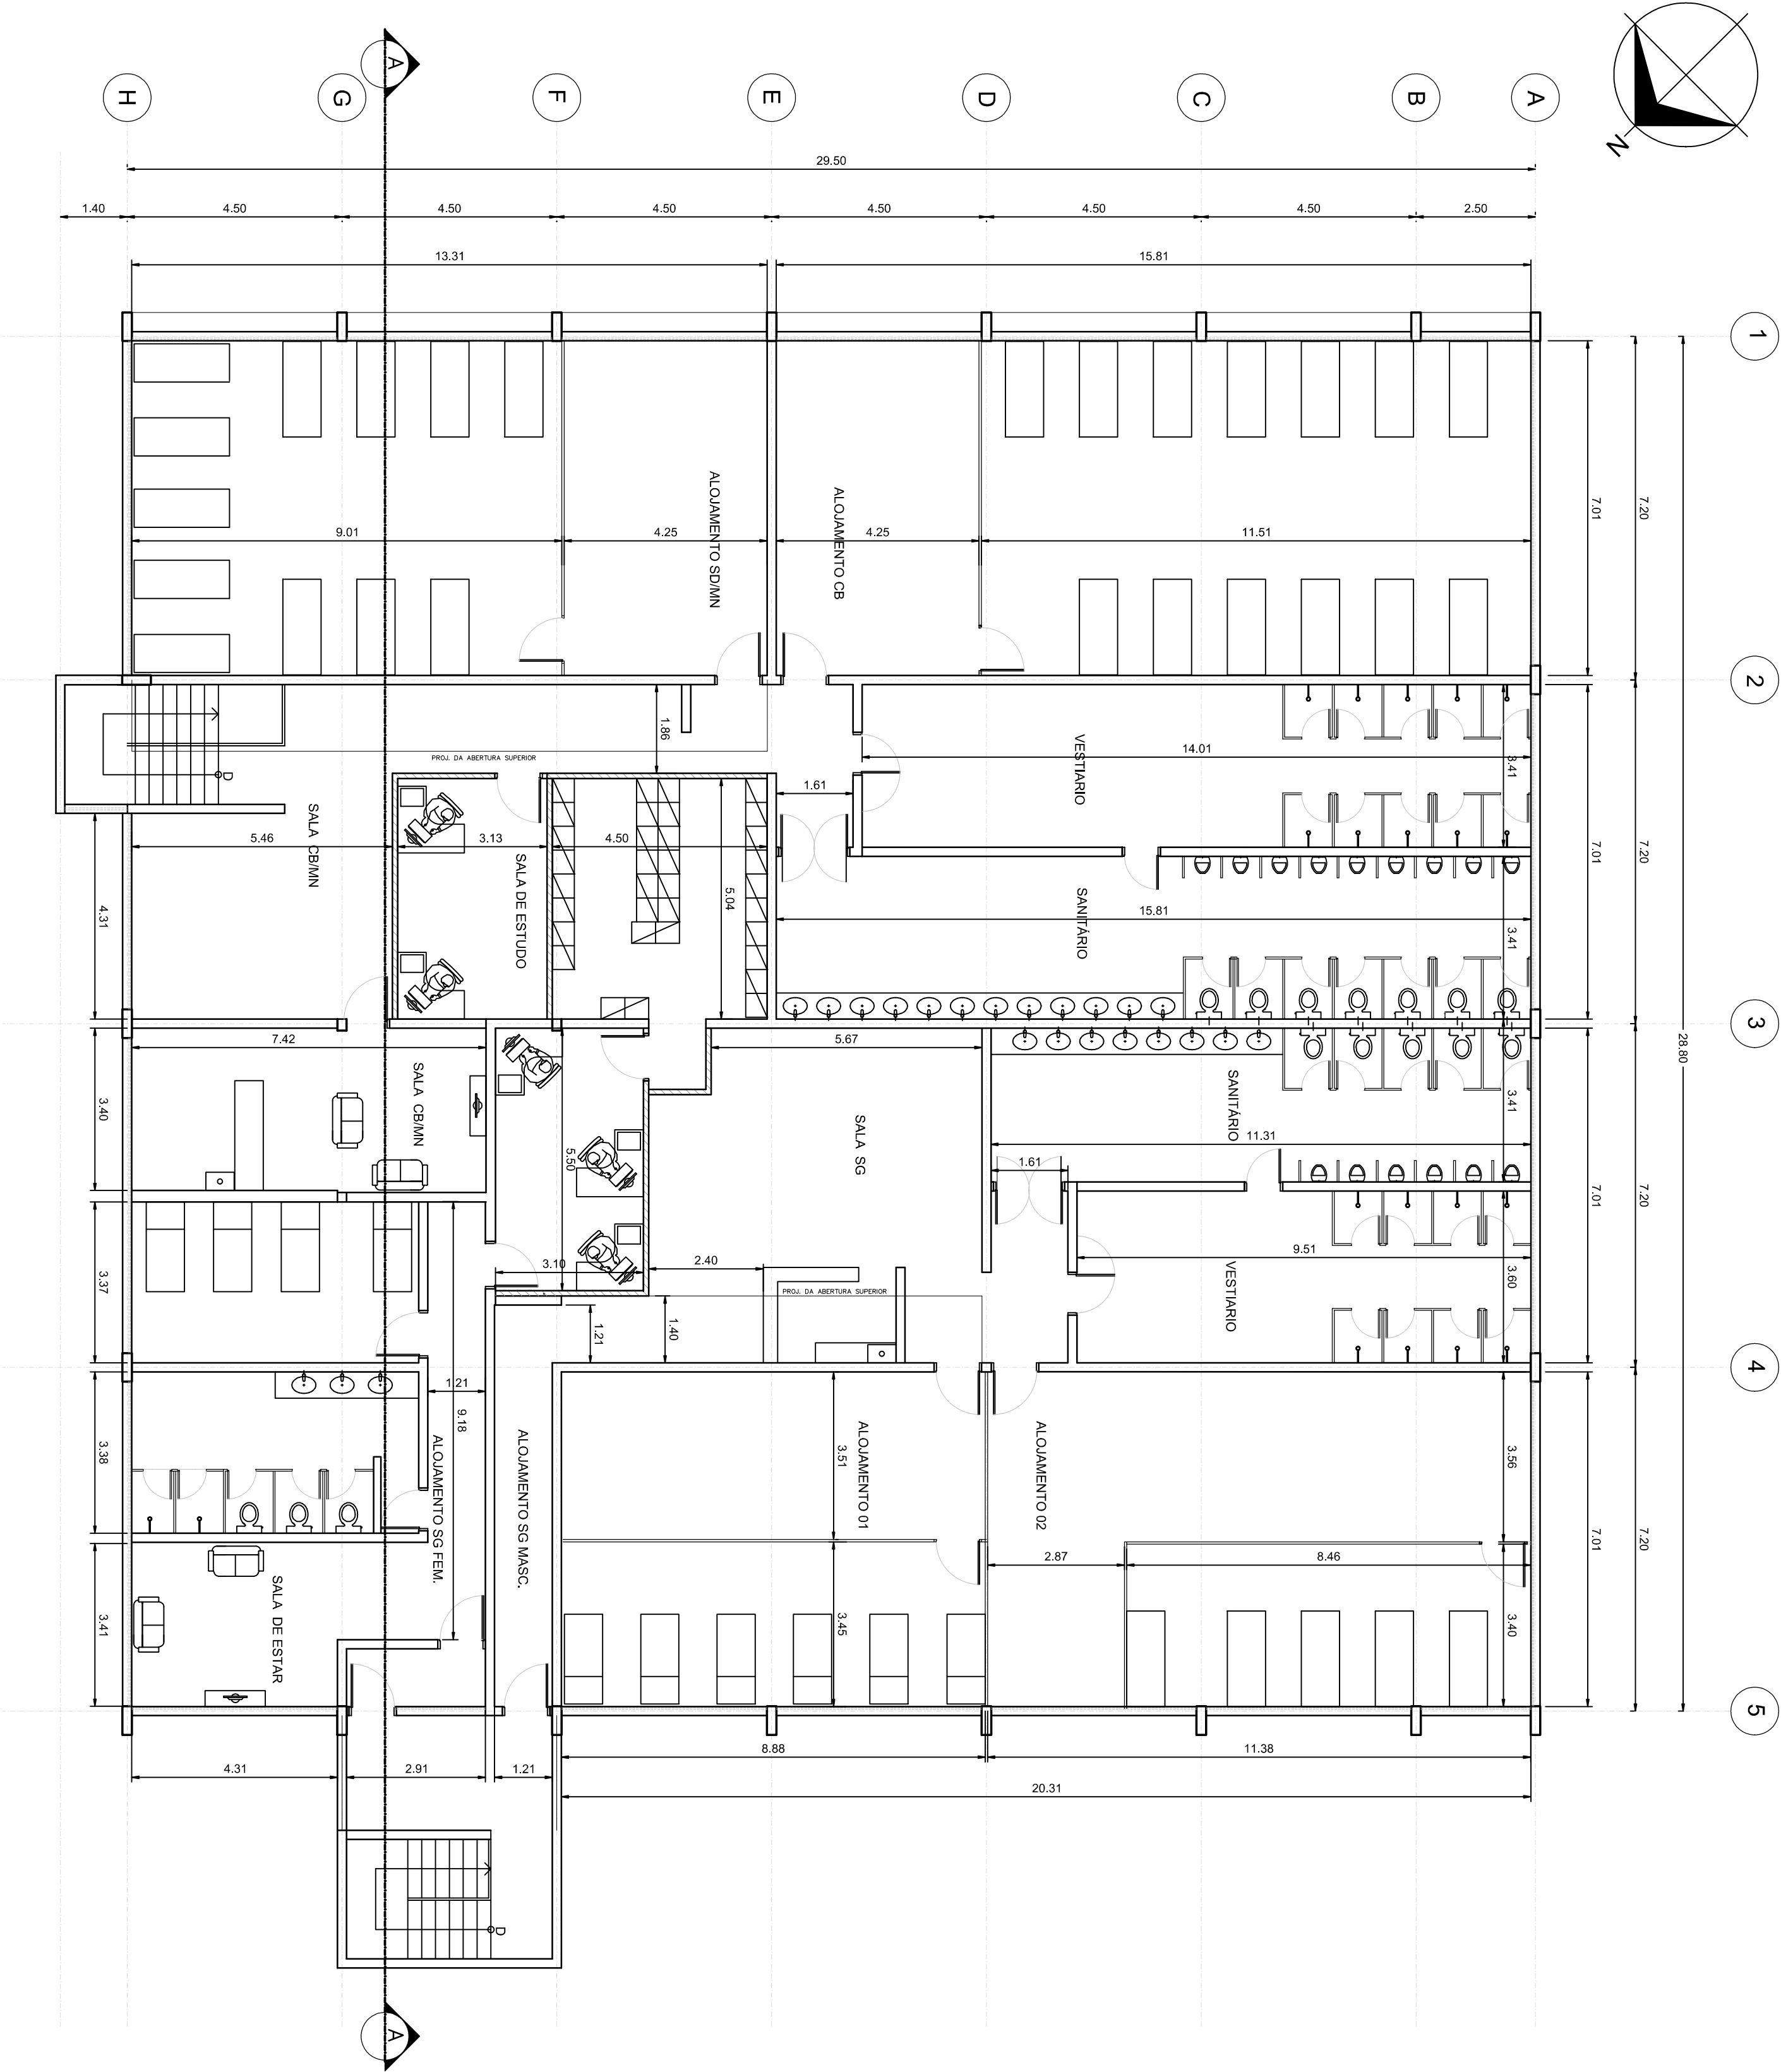

1  
ESCALA: 1:100

PLANTA DO 1º PAVIMENTO  
ALOJAMENTO DAS PRAÇAS

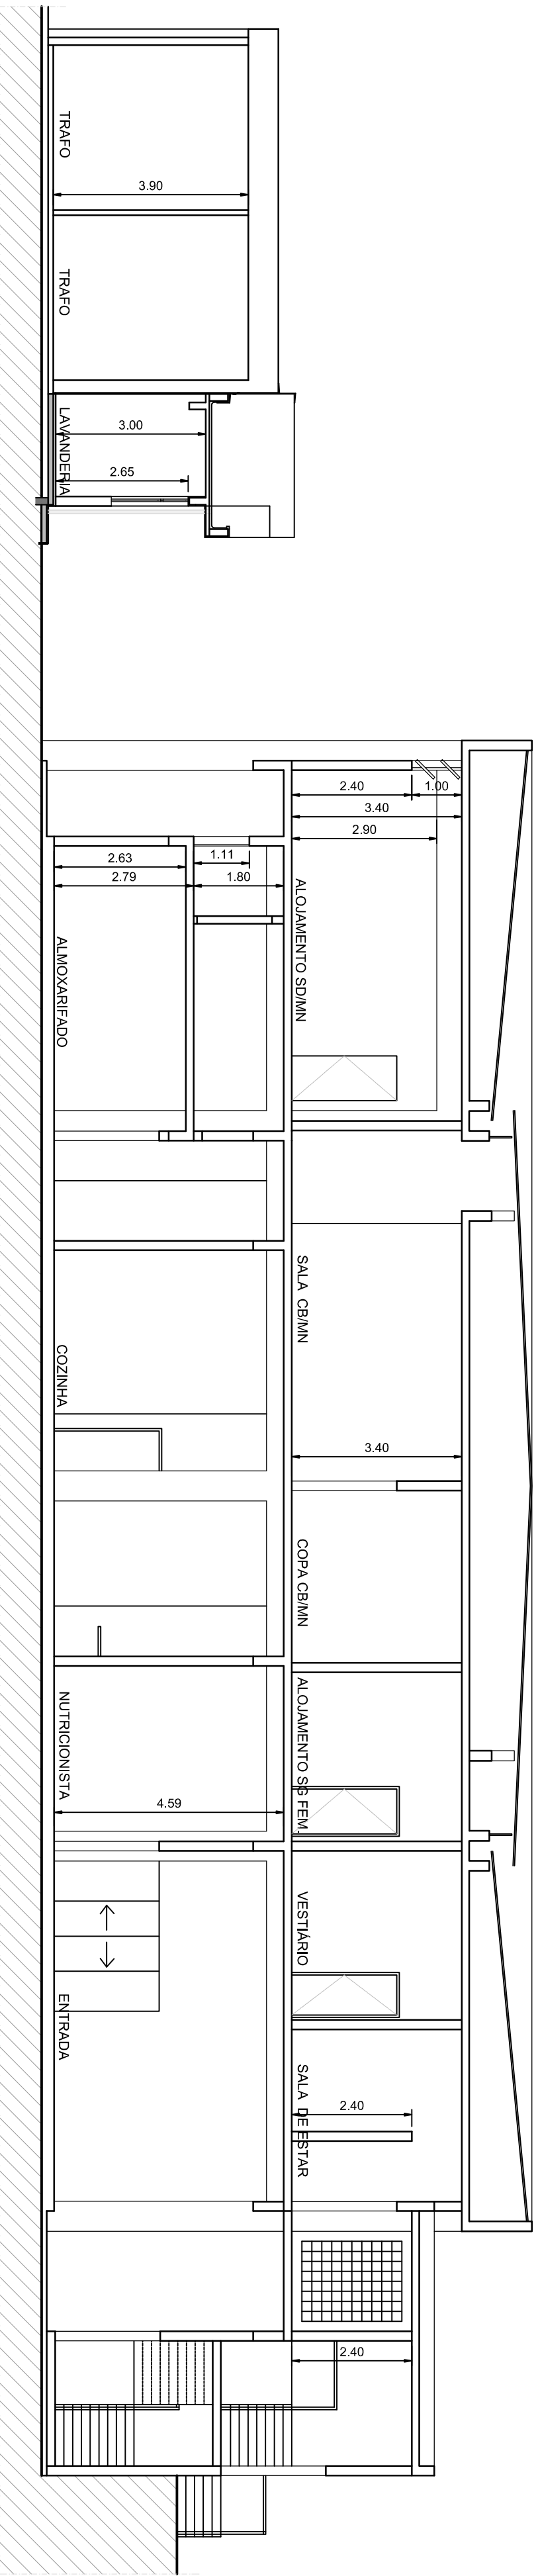

2  
ESCALA: 1:100

CORTE AA

Descrição da revisão				Emissão inicial			
0	Visto/Criação						
	Nome						
	Data						
Rev.		Autor	Verificação	Aprovação			
			Emissão				
Este desenho e as propriedades do CTMSP, sendo proibida sua reprodução total ou parcial, bem como sua utilização e uso sem a prévia autorização por escrito.					Aprovações - Interiores		
					Assistência		
					Liberação		
					GO		
Centro Tecnológico da Marinha em São Paulo				CTMSP			
RESPONSÁVEL TÉCNICO		Nº Doc. - Caracteriza		Nº Doc. - CTMSP		CLASSIFICAÇÃO	
						OSTENSIVO	
Nº ORCA		Título: Projeto Base de Arquitetura REFEITÓRIO E ALOJAMENTO DE PRAÇAS PRIMEIRO PAVIMENTO - CORTE AA					
Nº ART							
Voto							
Data							
Nº	Trabalho	Escala:		Folha: 01 de 01		Data:	
		1/100					

