



<i>PLANTA 1 de 5</i>				
MB	DIRETORIA DE ADMINISTRAÇÃO DA MARINHA DEPARTAMENTO DE PATRIMÔNIO			
UF	RJ	MUNICÍPIO	RIO DE JANEIRO	
LOCALIZAÇÃO	1º DISTRITO NAVAL (ILHA DAS COBRAS)			
TÍTULO	PLANTA BAIXA DO PAV. TERREO DO PRÉDIO Nº 28 DO AMRJ (EDIFÍCIO CASTÃO MOTA)			
TOMBO:		19.097.0		
PLANTA Nº	19.097.0 - 71000 - 075.001		ESCALA	1:150
ÁREA TERRENO	ÁREA OCUPIADA	ÁREA CONSTRUÍDA		
- - - m ²	m ²	m ²		
ANO CONSTRUÇÃO	- - -	ANO REFORMA	1998	
DESENHADO	CÓPIA		1997	
VETORIZADO	SO HN DANIEL		04/05/1999	
VERIFICADO	ACUARDANDO			

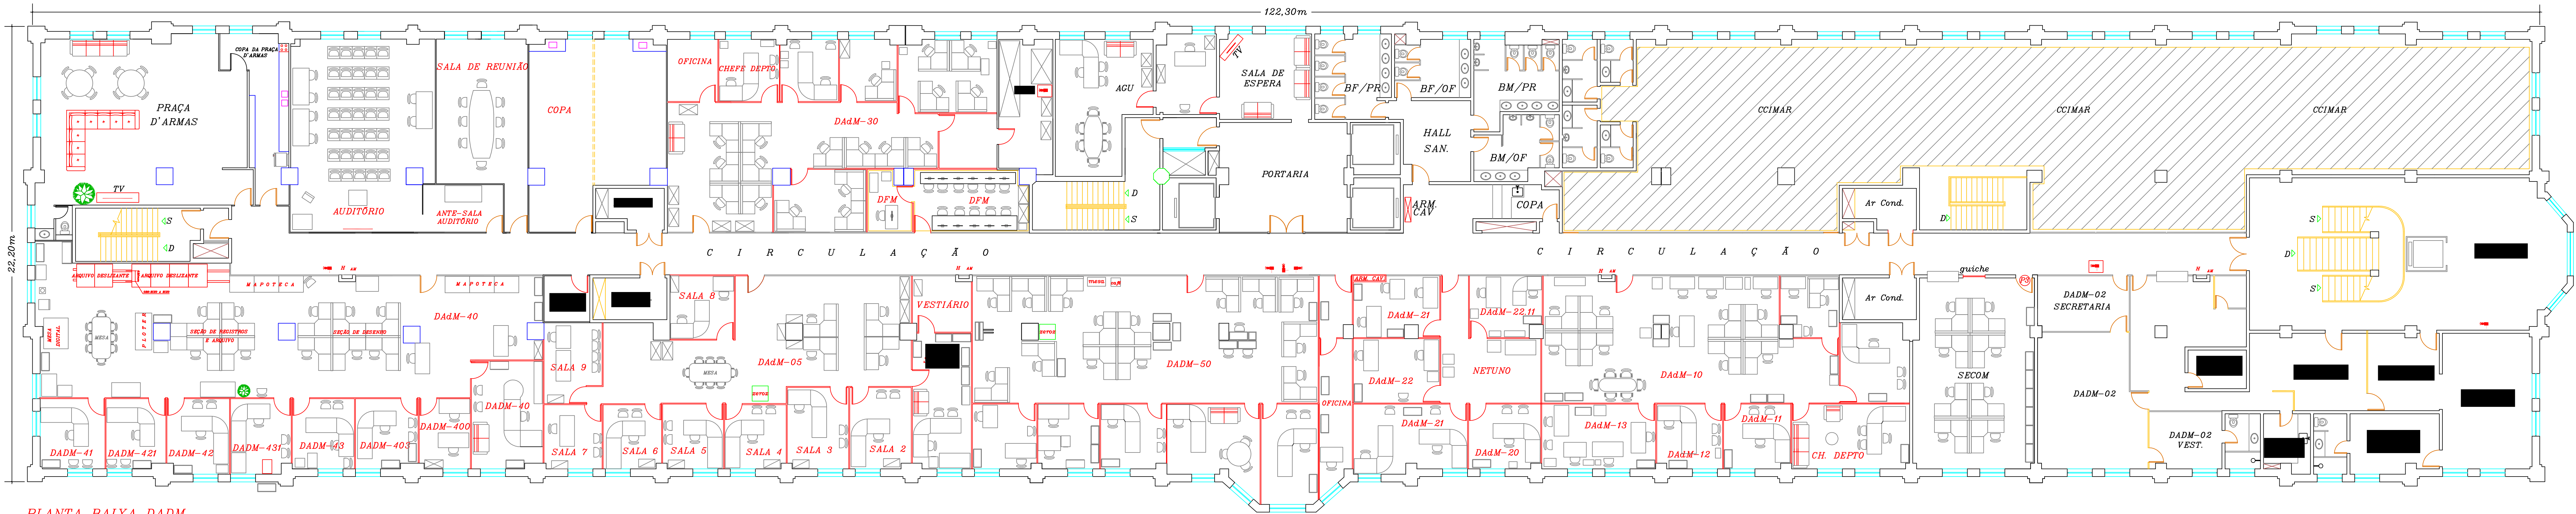


PLANTA BAIXA DADM
ESCALA 1:150

- ATUALIZAÇÃO -			
Data	Nome	Data	Nome

MM		DIRETORIA DE ADMINISTRAÇÃO DA MARINHA DEPARTAMENTO DE PATRIMÔNIO	
UF	RJ	MUNICÍPIO	RIO DE JANEIRO
LOCALIZAÇÃO		1º DISTRITO NAVAL (ILHA DAS COBRAS)	
TÍTULO		2º PAV. DO PRÉDIO Nº 28 DO EDIFÍCIO GASTÃO MOTTA	
TOMBO:		19.097.0	
PLANTA Nº		19.097.0-71000-075.001	
ÁREA TERRENO		ÁREA OCUPADA	ÁREA CONSTRUÍDA
- - - m²		m²	m²
ANO CONSTRUÇÃO		ANO REFORMA	
DESENHADO		CÓPIA (DOCM)	
VETORIZADO		ENCº ROSANA/CB JULIA	
VERIFICADO		AGUARDANDO	

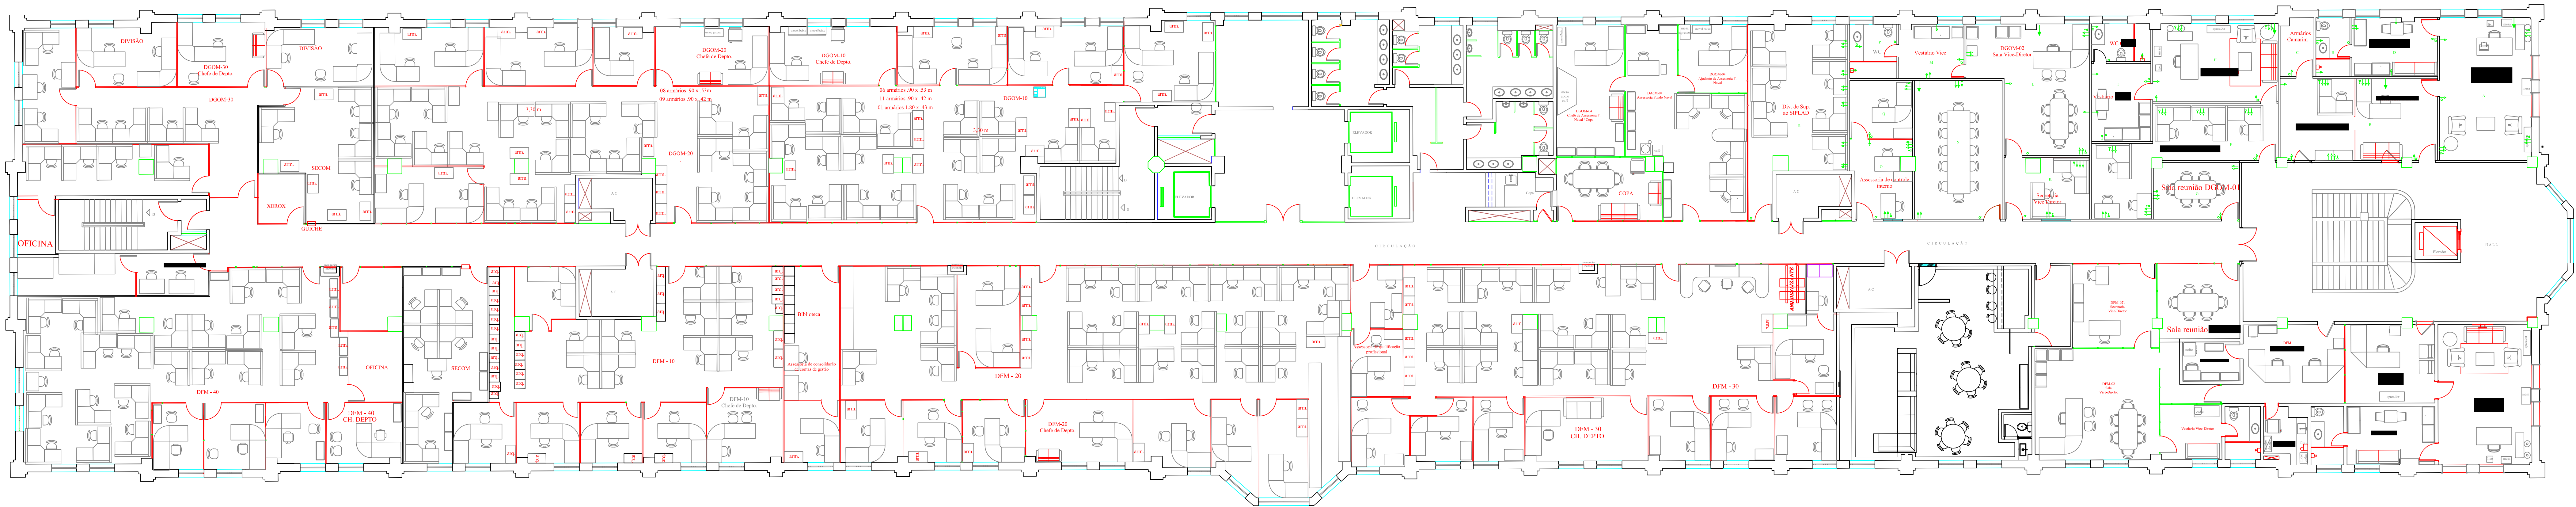


PLANTA 3 de 5		
MM	DIRETORIA DE ADMINISTRAÇÃO DA MARINHA DEPARTAMENTO DE PATRIMÔNIO	
UF RJ	MUNICÍPIO	RIO DE JANEIRO
LOCALIZAÇÃO		
1º DISTRITO NAVAL (ILHA DAS COBRAS)		
TÍTULO		
SUGESTÃO DE ALTERAÇÃO DA DFM E DCOM NO 3º PAVIMENTO DO PRÉDIO Nº 28 DO EDIFÍCIO GASTÃO MOTTA (DFM)		
TOMBO:		
19.097.0		
PLANTA Nº	19.097.0-71000-075.001	ESCALA
		1:150
ÁREA TERRENO	ÁREA OCUPADA	ÁREA CONSTRUÍDA
- - -m²	m²	m²
ANO CONSTRUÇÃO		ANO REFORMA
		2011
DESENHADO	CÓPIA (DCOM)	2011
VETORIZADO	ENGº ROSANA/CB JULIA	19/01/2012
VERIFICADO	ENGº ROSANA	19/01/2012

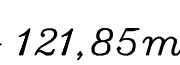PLANTA 4 de 5

ÁREA CONSTRUÍDA DO 1º PAV=2.766,97m²
 ÁREA CONSTRUÍDA DO 2º PAV=2.693,10m²
 ÁREA CONSTRUÍDA DO 3º PAV=2.719,08m²
 ÁREA CONSTRUÍDA DO 4º PAV=2.657,27m²
 ÁREA CONSTRUÍDA DO 5º PAV=2.671,62m²

ÁREA TOTAL CONSTRUIDA = 13.508,04m²

ÁREA OCUPADA = 3.506,97m²

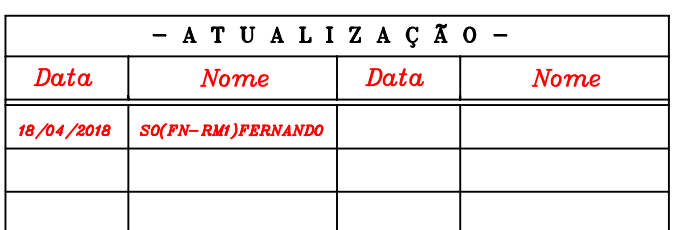

MB	DIRETORIA DE ADMINISTRAÇÃO DA MARINHA DEPARTAMENTO DE PATRIMÔNIO				
UF RJ	MUNICÍPIO	RIO DE JANEIRO			
LOCALIZAÇÃO	<i>1º DISTRITO NAVAL</i> <i>(ILHA DAS COBRAS)</i>				
TÍTULO	<i>PLANTA DO 5º PAVIMENTO DO PRÉDIO</i> <i>Nº 28 DO AMRJ</i> <i>(EDIFÍCIO GASTÃO MOTA)</i>				
TOMBO:	19.097.0				
PLANTA Nº	19.097.0-71000-075.001		ESCALA 1:150		
ÁREA TERRENO — — — m²	ÁREA OCUPADA 3.506,97 m²	ÁREA CONSTRUÍDA 73.508,04 m²			
ANO CONSTRUÇÃO	1930	ANO REFORMA	1998		
DESENHADO	CÓPIA				
VERIFICADO	1997				
VERIFICADO	30/09/2014				
VERIFICADO	SO - HN(RM) RICARDO				
VERIFICADO	15/05/2018				

ÁREA TOTAL CONSTRUIDA = 13.508,04m²

ÁREA OCUPADA = 3.506,97m²

Planta – Centro de Distribuição de Uniformes (CDU)

