




CVL | PLANTA PAV. TERREO - PROPOSTA
ESC. 1:75

QUADRO DE ÁREAS - CAVALARIÇAS + ANEXO		ÁREA (m²)	
AMBIENTE	ÁREA (m²)	AMBIENTE	ÁREA (m²)
BILHETERIA/INFO	46,29	CIRCULAÇÃO 1	117,13
ESCALA 1	10,81	ESCALA 1	11,98
HALL W.C.	6,08	HALL W.C.	6,03
W.C. PNE	3,42	W.C. PNE	3,42
W.C. FEM	11,19	W.C. FEM	11,11
W.C. MASC	10,45	W.C. MASC	10,45
SALA DO RESTAURANTE/CAFÉ	125,29	EXPOSIÇÕES DE LONGA DURAÇÃO	724,35
SALA DO RESTAURANTE/CAFÉ	62,35	ESCALA 2	17,08
BAR DO RESTAURANTE/CAFÉ	34,32	AT.I APOIO EXPOSIÇÕES	105,99
CIRCULAÇÃO	7,30	CIRCULAÇÃO SERVIÇO	33,49
DESPENSA	4,75	PASSARELA CIVIL - BMA	101,54
COZINHA RESTAURANTE/CAFÉ	29,80	PASSARELA CIVIL - INT	34,02
AUDITÓRIO/SALA DE CONFERÊNCIAS	99,86	CONEXÃO BMA - ESCADA 3	14,66
CIRCULAÇÃO 1	114,07	CONEXÃO BMA - CIRCULAÇÃO	21,35
ESCALA 2	17,33	TOTAL PRIMEIRO PAVIMENTO	1212,60
SALA MULTUSO	84,30		
CIRCULAÇÃO	6,80	LAJE IMPERMEABILIZADA (14,25)	12,72
SALA DE SOM E TRADIÇÃO	3,21	LAJE IMPERMEABILIZADA (13,25)	239,40
LAB. CONSERVAÇÃO 1	6,80	LAJE IMPERMEABILIZADA (15,85)	51,31
RESERVA TÉCNICA	117,34	COMPARTIMENTO TÉCNICO 01	5,96
CIRCULAÇÃO 2	85,01	COMPARTIMENTO TÉCNICO 02	6,80
CIRCULAÇÃO 3	85,14	ÁREA TÉCNICA CONDENSADORES 01	49,03
RESERVA TÉCNICA ARQUEOLOGIA	20,51	COMPARTIMENTO TÉCNICO 03	12,20
LABORATÓRIO ARQUEOLOGIA	10,96	ÁREA TÉCNICA CONDENSADORES	63,11
CONEXÃO BMA - ESCADA 3	14,98		
CONEXÃO BMA - CIRCULAÇÃO	22,73	ÁREA DE EQUIPAMENTOS DE VENTILAÇÃO DA COZINHA	13,02
TOTAL TERREO	1624,87		

ACABAMENTO FACHADA:	
PAREDES EXTERNAS EM CONCRETO APARENTE	PAREDES ESTRUTURAIS EM CONCRETO APARENTE
FORMAS DE TABUA DE MADEIRA COM 200M EM PAGNAÇÃO REGULAR NA HORIZONTAL	PAGNAÇÃO SUJEITA A APROVAÇÃO PELA EQUIPE DE ARQUITETURA CONSIDERAR PROTEÇÃO HIDROFUGANTE A BASE DE DERIVADOS DE SILANOS - SILOXANOS MODIFICADOS E EMULSIONADOS PARA FACES EXTERNAS (TRANSPARENTE E FOSCA).
LEGENDA - ACABAMENTOS	
PISOS	FORRO
PISO 01 EM MARMORE BRANCO ESPECIAL (PÓLIS) E/ FILITES EM MARMORE ROSA COMPOSITIVA	FORRO 01 GESSO ACARTONADO COM ACABAMENTO EM TINTA LATEX P.V.A. COR: BRANCO
PISO 02 PORCELANATO TIPO MINERAL 60X60CM ACABAMENTO NATURAL	FORRO 02 ESTUQUE EXISTENTE, A RECUPERAR
PISO 03 CIMENTADO DE ALTA RESISTÊNCIA COM POLÍMERO E RESINA PROTETIVA MOD. 1.000/1.000	FORRO 03 LAJE APARENTE EM CONCRETO
PISO 04 LÁBRIO HIDRÁULICO ORNAMENTADO EXISTENTE	FORRO 04 LAJE APARENTE EM CONCRETO PIGMENTADO EXISTENTE
PISO 05 EM CARPETE MEMBRULUS - ACARTONADO SIMPLES COM ACABAMENTO EM TINTA LATEX P.V.A. COR: BRANCO	FORRO 05 SISTEMA DE DOIS FORROS: GESSO ACARTONADO DUPLO RESISTENTE AO FOGO + GESSO ACARTONADO SIMPLES COM ACABAMENTO EM TINTA LATEX P.V.A. COR: BRANCO
PISO 06 EM MARMORE BRANCO ESPECIAL (PÓLIS)	FORRO 06 FORRO EM BRILHO DE MADEIRA 5X3,5CM
	FORRO 07 LAJE APARENTE COM ACABAMENTO EM TINTA LATEX P.V.A. COR: PRETO
PAREDES	SOLERA E RODAPÉ
PAREDE 01 TINTA MINERAL A BASE DE SILICATOS ACABAMENTO FOSCO, COR: BRANCO	RODAPÉ 01 EM MARMORE BRANCO ESPECIAL (PÓLIS) 12CM
PAREDE 02 REVESTIMENTO EM MARMORE BRANCO ESPECIAL (PÓLIS)	RODAPÉ 02 RODAPÉ EM PORCELANATO TIPO MINERAL 12CM
PAREDE 03 CONCRETO APARENTE PIGMENTADO	RODAPÉ 03 RODAPÉ NEGATIVO
PAREDE 04 PORCELANATO LUXEPOOL, PISTACHE 67X24 CM	RODAPÉ 04 RODAPÉ DE MADEIRA 12CM
	RODAPÉ 05 RODAPÉ CIMENTADO COM POLÍMERO E RESINA
	SOLERA EM PLACA CIMENTÍCIA
	SOLERA EM MARMORE BRANCO ESPECIAL (PÓLIS)
	SOLERA EM CHAPA METÁLICA

 

REVIS.	RESPONSÁVEL	DATA	OBS.	VERIFICADO
00	A. RIBEIRO M. VICTOR	27/10/2022	EMISSÃO INICIAL	M. VETRO
01	G. AVOLIO	13/12/2022	REVISÃO GERAL	
02	M. VETRO	04/09/2023	REVISÃO GERAL	

- NOTAS
- 1 - CONFERIR TODAS AS MEDIDAS NO LOCAL;
 - 2 - LIBERAR PARA EXECUÇÃO;
 - 3 - PARA INFORMAÇÕES DETALHADAS DE ESTRUTURA, ELÉTRICA, HIDRÁULICA E ILUMINAÇÃO, VERIFICAR OS PROJETOS COMPLEMENTARES ANEXOS;
 - 4 - PARA A ESPECIFICAÇÃO DOS PISOS DO ENTORNO DO EDIFÍCIO, VERIFICAR O PROJETO DE PAISAGISMO;
 - 5 - VERIFICAR AS PRANCHAS DE DETALHAMENTOS E AMPLIAÇÕES PARA DETALHES EXECUTIVOS DO ACABAMENTO;
 - 6 - QUALQUER ALTERAÇÃO QUE SE FAÇA NECESSÁRIA EM OBRA PARA A MELHOR EXECUÇÃO DO PROJETO, DEVERÁ SER PREVIAMENTE APROVADA PELA EQUIPE DE ARQUITETURA RESPONSÁVEL;
 - 7 - TABELA DE ESQUADRAS, VERIFICAR PRANCHAS ESPECÍFICAS;
 - 8 - BRIGADA DE INCÊNDIO - VER PROJETO MHO, FL. 101;
 - 9 - O LAYOUT DO LABORATÓRIO E RESERVA TÉCNICA DE ARQUEOLOGIA, COZINHA E BAR/CAFÉ DO RESTAURANTE SÃO SUGERIDOS;
 - 10 - VER CONTINUAÇÃO DA PLANTA NA FOLHA 205 (TRECHO DE CONEXÃO COM A BMA)

pedra

PROJETO
PALÁCIO DO ITAMARATY | CAVALARIÇAS E ANEXO - CVL

ENDEREÇO: AV. MARECHAL FLORIANO, 196, CENTRO - RIO DE JANEIRO - RJ

FOLHA 202/232

PROJETO EXECUTIVO
PLANTA PAVIMENTO TERREO

ESCALA: 1:75


AUTOR: LAZ FERNANDO DE ALMEIDA CAU: AB899-0 ASS: *[assinatura]*

CO-AUTORES: BENJAMIM MOTA SAVANE A10307-2 *[assinatura]*
MARIANA LUNARDI VETRO A10308-0 *[assinatura]*
MARIANA VICTOR DE FARIA A10147 *[assinatura]*

DESENHO: AMANDA RIBEIRO ANDREZA BATISTA (GABRIELA AUGLIO) TAVES ALONSO

PROPRIETÁRIO: MINISTÉRIO DAS RELAÇÕES EXTERIORES **Itamaraty** ASS: *[assinatura]*

04/09/2023 PTT_ARQ_CVL_PE_FL202_PAV-A_PR_01.dwg REVISÃO R01

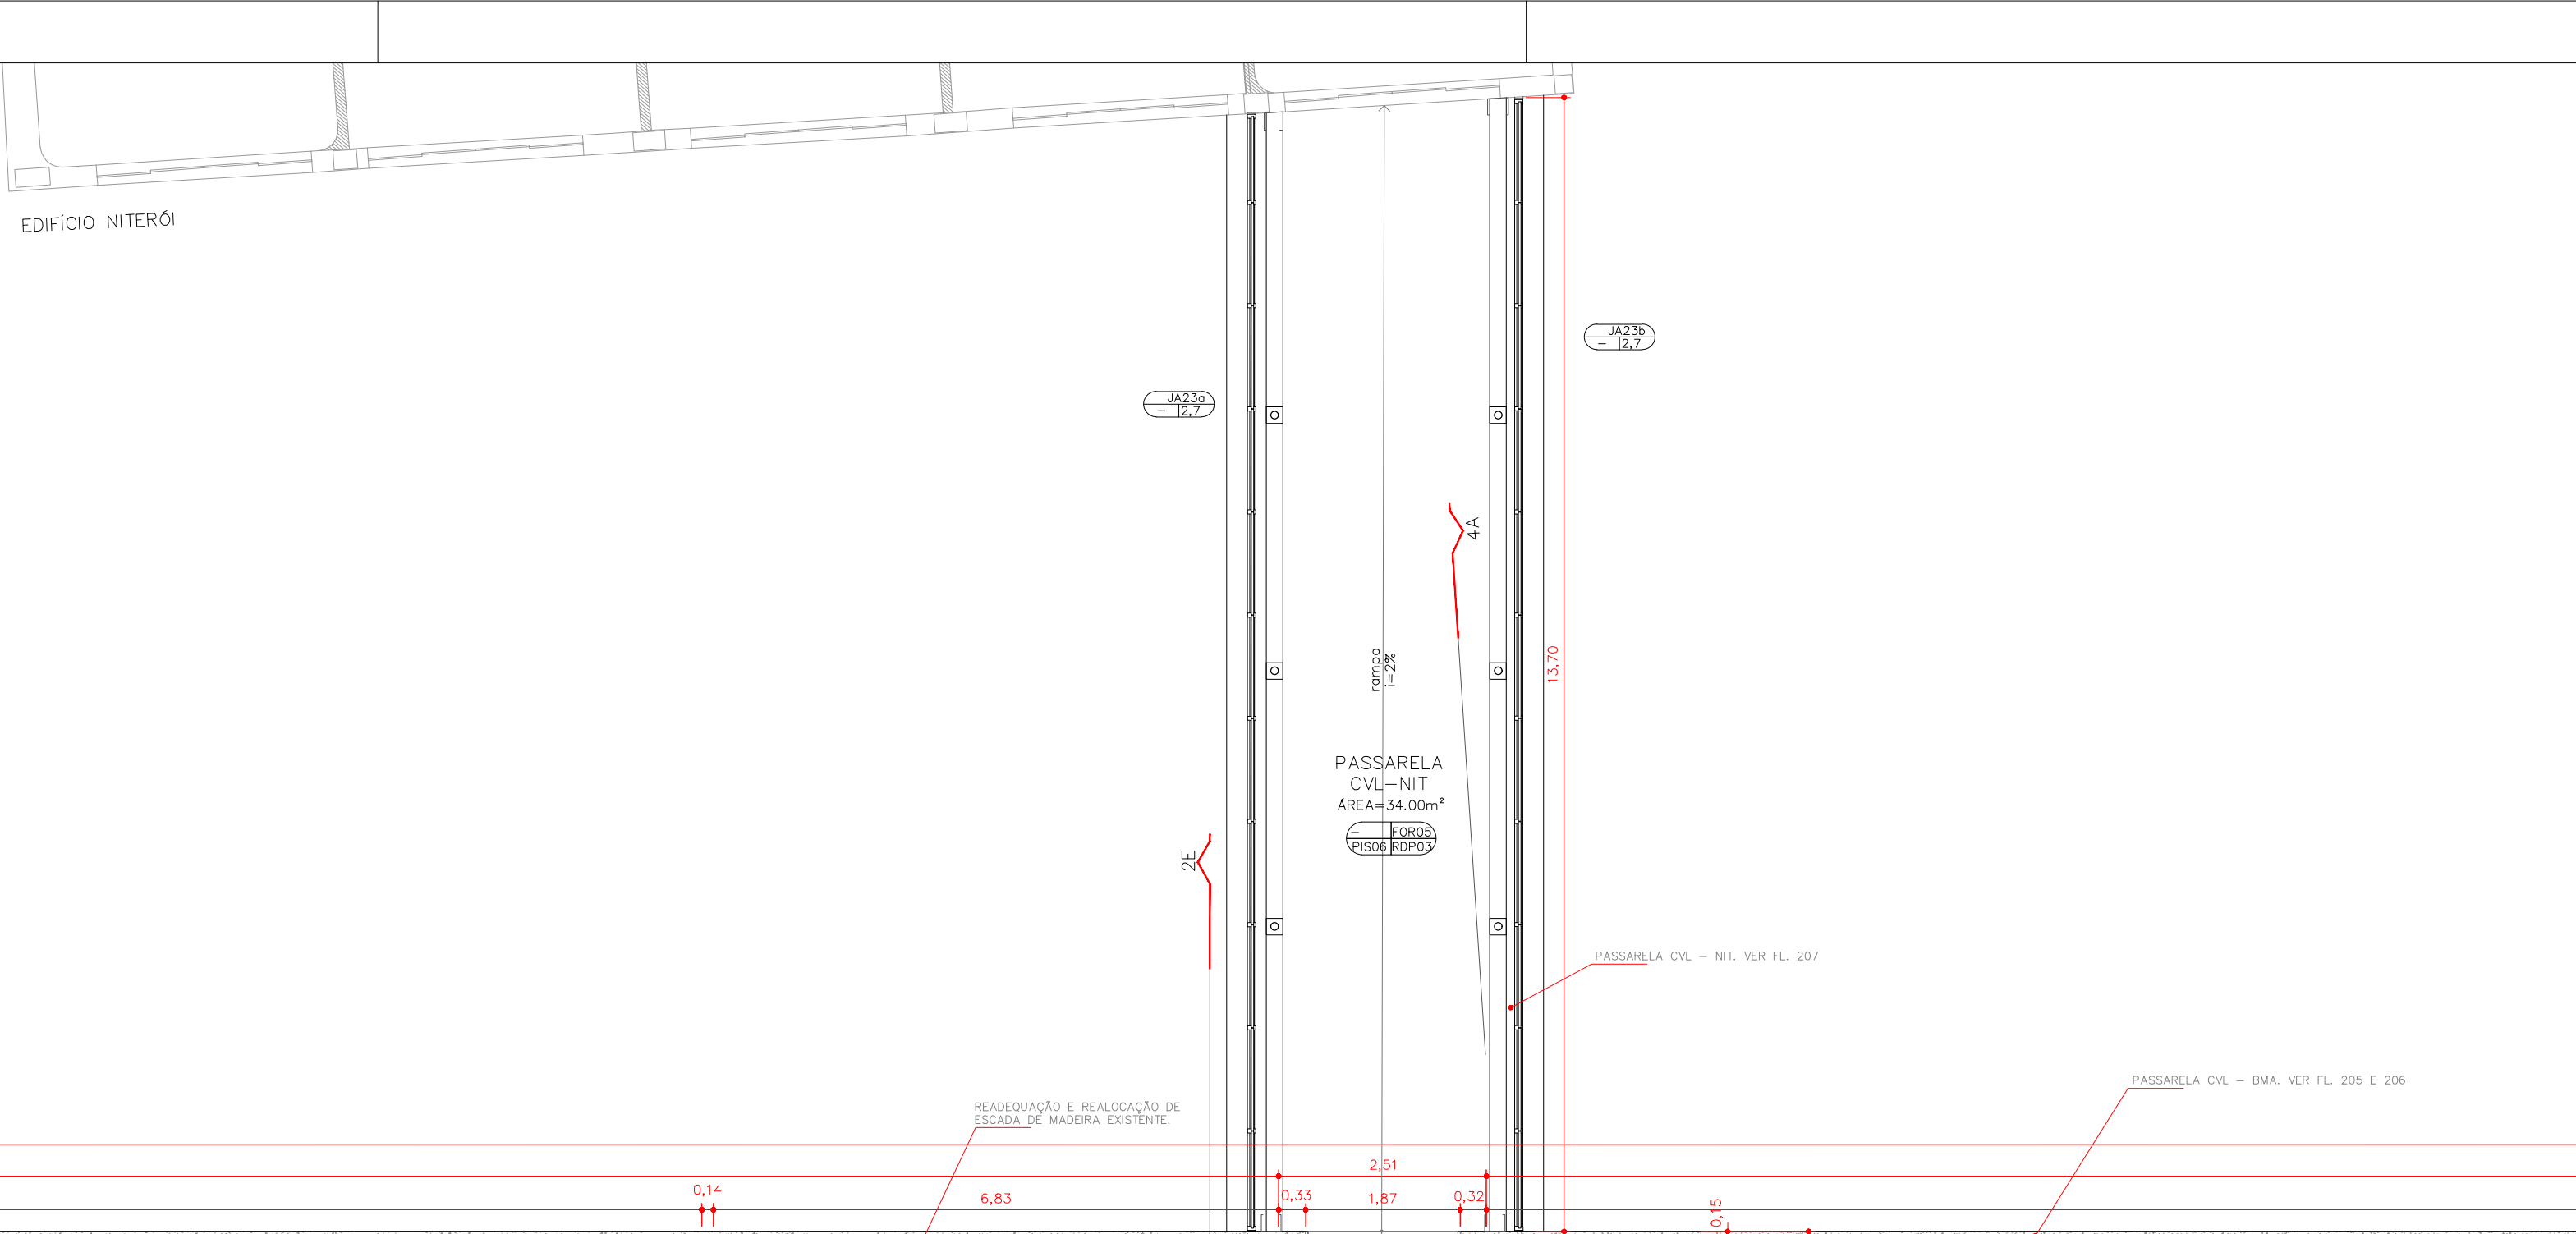

QUADRO DE ÁREAS - CAVALARIAS + ANEXO							
AMBIENTE		ÁREA (m²)	AMBIENTE		ÁREA (m²)	AMBIENTE	ÁREA (m²)
PÁVIMENTO	BLATE TERAPIA	6,29	CIRCULO 1	117,13	TOPO	ÁREA TÉCNICA CONDIÇÕES 02	175,89
	ESCALA 1	10,81	ESCALA 1	11,98		TOTAL COBERTURA	629,06
	HALL C.	46,28	HALL C.	6,03			
	W.C. PNE	3,42	W.C. PNE	3,42		LAJE IMPERMEABILIZADA (14,25)	13,004
	W.C. FEM	11,88	W.C. FEM	11,11		LAJE IMPERMEABILIZADA (12,5)	11,663
	W.C. MASC	10,45	W.C. MASC	10,45		LAJE IMPERMEABILIZADA (15,85)	187,201
	SALAÇÃO	102,29	EXPOSIÇÕES DE LONGA DURAÇÃO	724,35			215,31
	SALA RESTAURANTE/CAFÉ	34,52	AT-APD EXPOSIÇÕES	105,56			
	CAR. DO RESTAURANTE/CAFÉ	7,59	CIRCULO 2	39,49		ÁREA TOTAL VOL. + ANEXO	3078,54
	DESPENSA	2,90	PASSARELA C/ILUM.	101,54			
PÁVIMENTO	CODINA RESTAURANTE/CAFÉ	29,90	PASSARELA C/ILUM.	34,12			
	AUDITÓRIO/DEB. DE CONFERÊNCIAS	99,80	CONEXÃO BMA - ESCADA 3	14,68			
	CIRCULO 1	114,07	CONEXÃO BMA - CIRCULO 4	21,35			
	ESCALA 2	17,38	TOTAL PRIMEIRO PAVIMENTO	1232,60			
	SALA MULTUSO	84,35	LAJE IMPERMEABILIZADA (14,25)	12,705			
	CIRCULO 6	3,21	LAJE IMPERMEABILIZADA (14,25)	239,462			
	SALA DE SOMB. TENDÃO	2,23	LAJE IMPERMEABILIZADA (15,85)	51,594			
	LAB. CONSERVAÇÃO 1	8,90	COMPARTIMENTO TÉCNICO 01	2,965			
	RESERVA TÉCNICA	117,54	COMPARTIMENTO TÉCNICO 02	8,405			
	CIRCULO 2	20,61	ÁREA TÉCNICA CONDIÇÕES 01	42,007			
COBERTURA	CIRCULO 3	85,14	COMPARTIMENTO TÉCNICO 03	18,129			
	RESERVA TÉCNICA ARQUEOLOGIA	58,01	ÁREA TÉCNICA CONDIÇÕES 03	18,129			
	PROPRIEDADE ARQUEOLÓGICA	15,98	ÁREA TÉCNICA CONDIÇÕES 03	63,170			
	CONEXÃO BMA - ESCADA 3	14,68	ÁREA DE EQUIPAMENTOS DE VENTILAÇÃO DA COZINHA	13,023			
	CONEXÃO BMA - CIRCULO 4	21,35					
		42,26					

ACABAMENTO FACHADA:

PAREDES EXTERNAS EM CONCRETO APARENTE;
PAREDES ESTRUTURAIS EM CONCRETO APARENTE PIGMENTADO EM TONALIDADE A DEFINIR,
FORMAS DE TABUA DE MADEIRA COM 200CM DE PAGINAÇÃO REGULAR NA HORIZONTAL
(PAGINAÇÃO SUJEITA A APROVAÇÃO PELA EQUIPE DE ARQUITETURA). CONSIDERAR PROTEÇÃO
HIDROFUGANTE À BASE DE DERIVADOS DE SILANOS, SILOXANOS MODIFICADOS E EMULSIONADOS
PARA FACES EXTERNAS (TRANSPARENTE E FOSCA).


[illegible]

PÁRDEIS	SOLERA E RODAPÊ
PÁRDE1	REDAPE EM MARMORE BRANCO (PROJES)
PÁRDE2	REDAPE EM PORCELANATO 120X120
PÁRDE3	REDAPE EM PORCELANATO 120X120
PÁRDE4	REDAPE NEGATIVO
PÁRDE5	REDAPE DE MADEIRA 120X
PÁRDE6	REDAPE CIMENTADO COM POLIMENTO E RESINA 120X
PÁRDE7	SOLERA EM PLACA CIMENTADA
PÁRDE8	SOLERA EM MARMORE BRANCO ESPECIAL (PROJES)
PÁRDE9	SOLERA EM CHAPA METÁLICA

LEGENDA ALVENARIAS

LEGENDA ALVENARIAS

OBS: AS ESPESSURAS DAS PAREDES E OS ACABAMENTOS (PINTURA, REVESTIMENTO OU SEM ACABAMENTO) ESTÃO INDICADAS NA PLANTA.

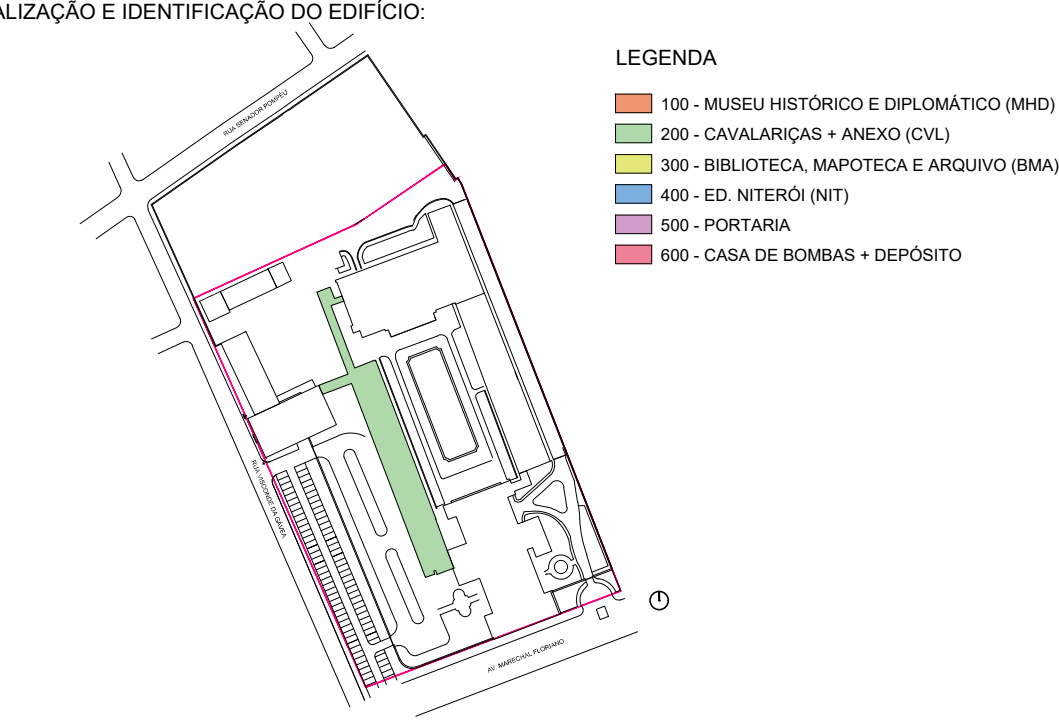

REVIS.	RESPONSÁVEL	DATA	OBS	VERIFICADO
00	A. RIBEIRO M. VICTOR	27/10/2022	EMISSÃO INICIAL	M. VETROME
00	G. AVOLIO	08/12/2022	REVISÃO GERAL	B. SAVIANE
01	M. VETROME	04/09/2023	REVISÃO GERAL	


NOTAS

- 1- CONFERIR TODAS AS MEDIDAS NO LOCAL;
- 2- LIBERAR PARA EXECUÇÃO;
- 3- PARA INFORMAÇÕES DETALHADAS DE ESTRUTURA, ELÉTRICA, HIDRÁULICA E ILUMINAÇÃO, VERIFICAR OS PROJETOS COMPLEMENTARES ANEXOS;
- 4- PARA A ESPECIFICAÇÃO DOS PISOS DO ENTORNO DO EDIFÍCIO, VERIFICAR O PROJETO DE PAISAGISMO;
- 5- VERIFICAR AS PRANCHAS DE DETALHAMENTOS E APLICAÇÕES PARA DETALHES EXECUTIVOS DE ACABAMENTO INTERIORES, QUER ALTERNATIVA QUE SE FAÇA NECESSÁRIA EM OBRA PARA A MELHOR EXECUÇÃO DO PROJETO, DEVERÁ SER PREVIAMENTE APROVADA PELA EQUIPE DE ARQUITETURA RESPONSÁVEL.
- 7- TABELA DE ESQUADRIAS, VERIFICAR PRANCHA ESPECÍFICA.
- 8- BRIGADA DE INCÊNDIO, VERIFICAR ITEM MD, FL 101.
- 9- O LAYOUT DO LABORATÓRIO E RESERVA TÉCNICA DE ARQUEOLOGIA, COZINHA E BAR/CAFÉ DO RESTAURANTE SÃO SUGESTIVOS.



PROJETO	FOLHA
PALÁCIO DO ITAMARATY CAVALARIÇAS E ANEXO - CVL	204/232
ENDEREÇO: AV. MARECHAL FLORIANO, 196, CENTRO - RIO DE JANEIRO - RJ	

PROJETO EXECUTIVO	PLANTA PRIMEIRO PAVIMENTO
-------------------	---------------------------

 AUTOR : LUIZ FERNANDO DE ALMEIDA CAU : A80309-0 ASS.: 

CO-AUTORES: BENJAMIM MOTTA SAVIANE A103707-2


MARIANA VICTOR DE FARIA A67814-7 *amanavitubrid*

PROPRIETÁRIO: MINISTÉRIO DAS RELAÇÕES EXTERIORES

QUADRO DE ÁREAS - CAVALARIÇAS + ANEXO	
AMBIENTE	ÁREA (m²)
BILBIOTERAPIA	45,29
ESCALADA 1	10,81
HALL W.C.	8,39
W.C. FEM	3,42
W.C. MASC	11,18
SALA	15,45
SALA	128,29
SALA DO RESTAURANTE/CAFÉ	62,35
BAR DO RESTAURANTE/CAFÉ	34,82
CIRCULAÇÃO	7,30
DEPENSA	4,79
COZINHA RESTAURANTE/CAFÉ	29,90
AUDITÓRIO/SALA DE CONFERÊNCIAS	99,86
CIRCULAÇÃO	114,67
ESCALADA 2	17,33
SALA MAI. TUDO	64,35
CIRCULAÇÃO	6,80
SALA DE SOM/TRANSLUÇÃO	3,21
SALA DE SOM/TRANSLUÇÃO	3,21
LAB. CONSERVAÇÃO 1	8,90
RESERVA TÉCNICA	117,54
CIRCULAÇÃO 2	85,14
RESERVA TÉCNICA ARQUEOLOGIA	20,21
LABORATÓRIO ARQUEOLOGIA	15,96
CONEXÃO BMA - ESCADA 3	14,96
CONEXÃO BMA - CIRCULAÇÃO	22,73
TOTAL TERREO	1024,87
PRIMEIRO PAVIMENTO	ÁREA (m²)
CIRCULAÇÃO 1	117,13
ESCALADA 1	11,98
HALL W.C.	8,03
W.C. FEM	3,42
W.C. MASC	11,11
W.C. MASC	15,45
EXPOSIÇÕES DE LONGA DURAÇÃO	724,36
ESCALADA 2	17,08
AT. TAPAS EXPOSIÇÕES	108,89
CIRCULAÇÃO SERVIÇO	33,49
PASSARELA CIVIL BMA	101,56
PASSARELA CIVIL NET	34,82
CONEXÃO BMA - ESCADA 3	14,96
CONEXÃO BMA - CIRCULAÇÃO	21,95
TOTAL PRIMEIRO PAVIMENTO	1212,60
COBERTURA	ÁREA (m²)
LAJE IMPERMEABILIZADA (14,25)	13,720
LAJE IMPERMEABILIZADA (13,25)	239,402
LAJE IMPERMEABILIZADA (13,25)	51,314
COMPARTIMENTO TÉCNICO 19	9,665
COMPARTIMENTO TÉCNICO 20	6,805
ÁREA TÉCNICA CONDENSADORES 01	49,607
COMPARTIMENTO TÉCNICO 02	12,195
ÁREA TÉCNICA CONDENSADORES 02	63,110
ÁREA DE EQUIPAMENTOS DE VENTILAÇÃO DA COZINHA	13,023
ÁREA TÉCNICA CONDENSADORES 02	175,999
TOTAL COBERTURA	629,96
TOPO	ÁREA (m²)
LAJE IMPERMEABILIZADA (14,25)	13,654
LAJE IMPERMEABILIZADA (13,25)	11,663
LAJE IMPERMEABILIZADA (15,85)	187,021
TOTAL TOPO	212,31
ÁREA TOTAL CIVIL + ANEXO	3078,54


CVL | PLANTA DE COBERTURA (ÁREAS TÉCNICAS) – PROPOSTA

ESC. 1:75

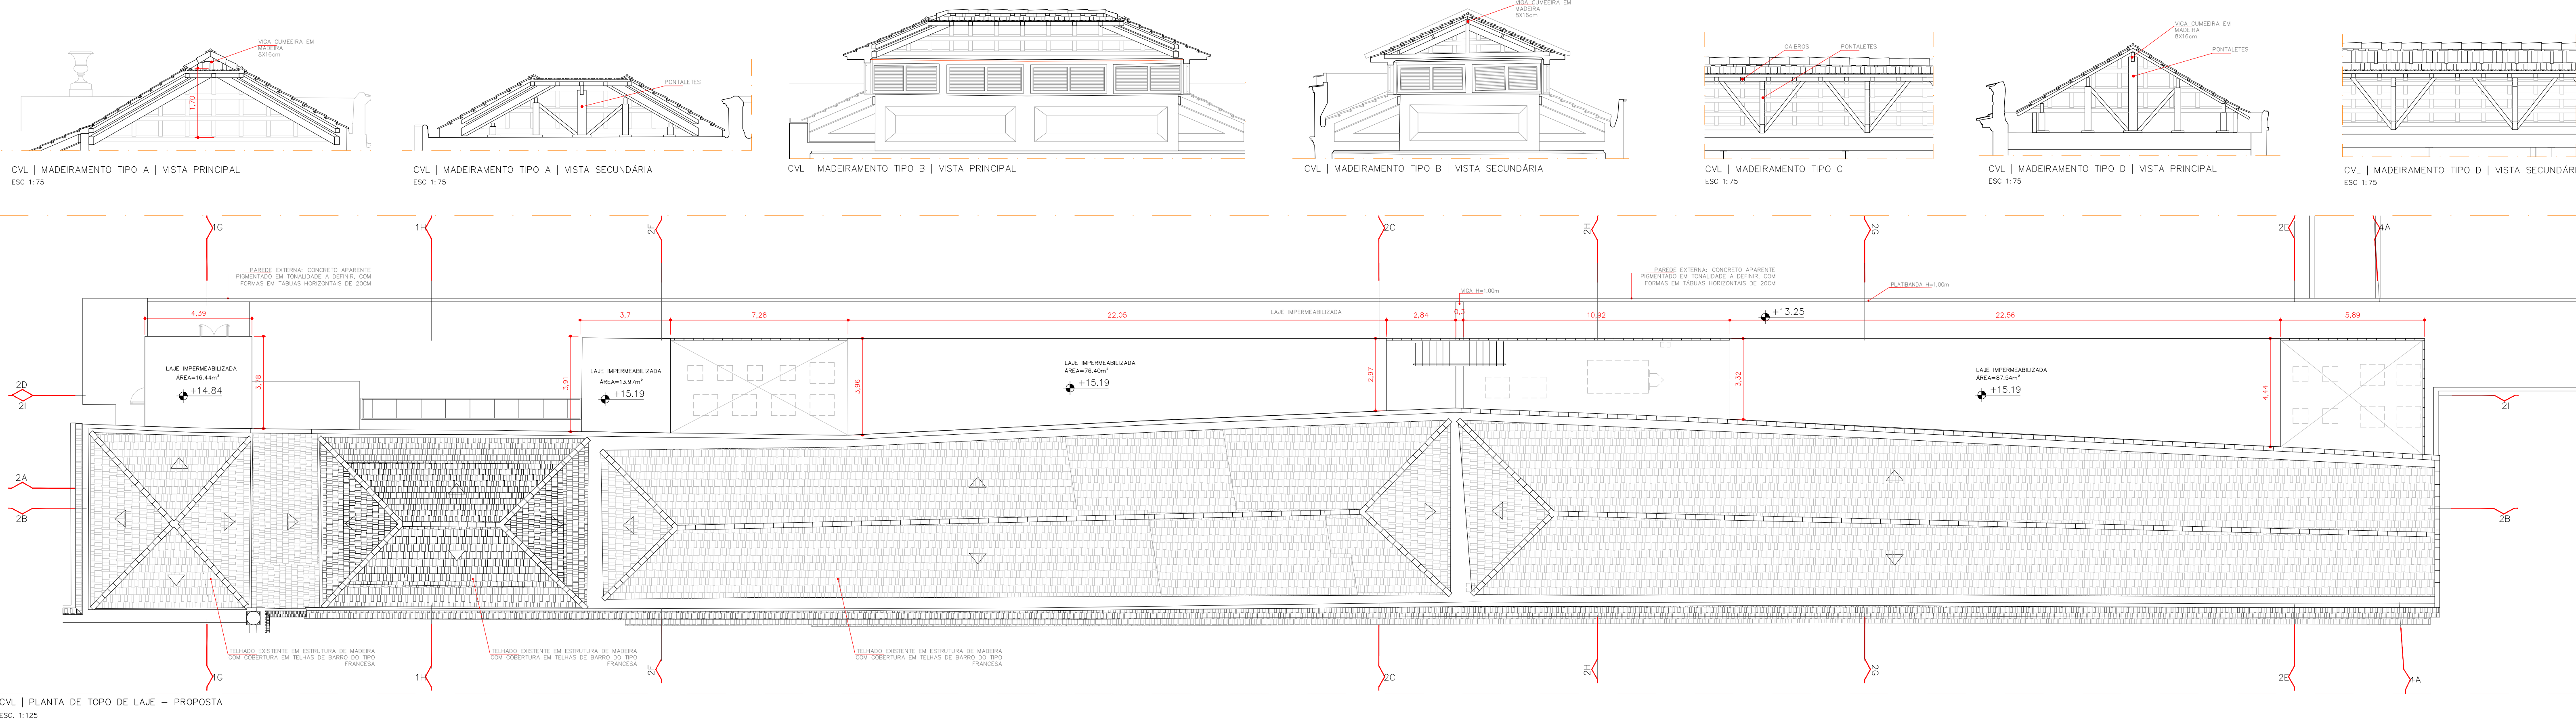


CVL | PLANTA DE TOPO DE LAJE – PROPOSTA

ESC. 1:125

 

CVL | PLANTA DE COBERTURA (ÁREAS TÉCNICAS) – PROPOSTA

ESC. 1:75

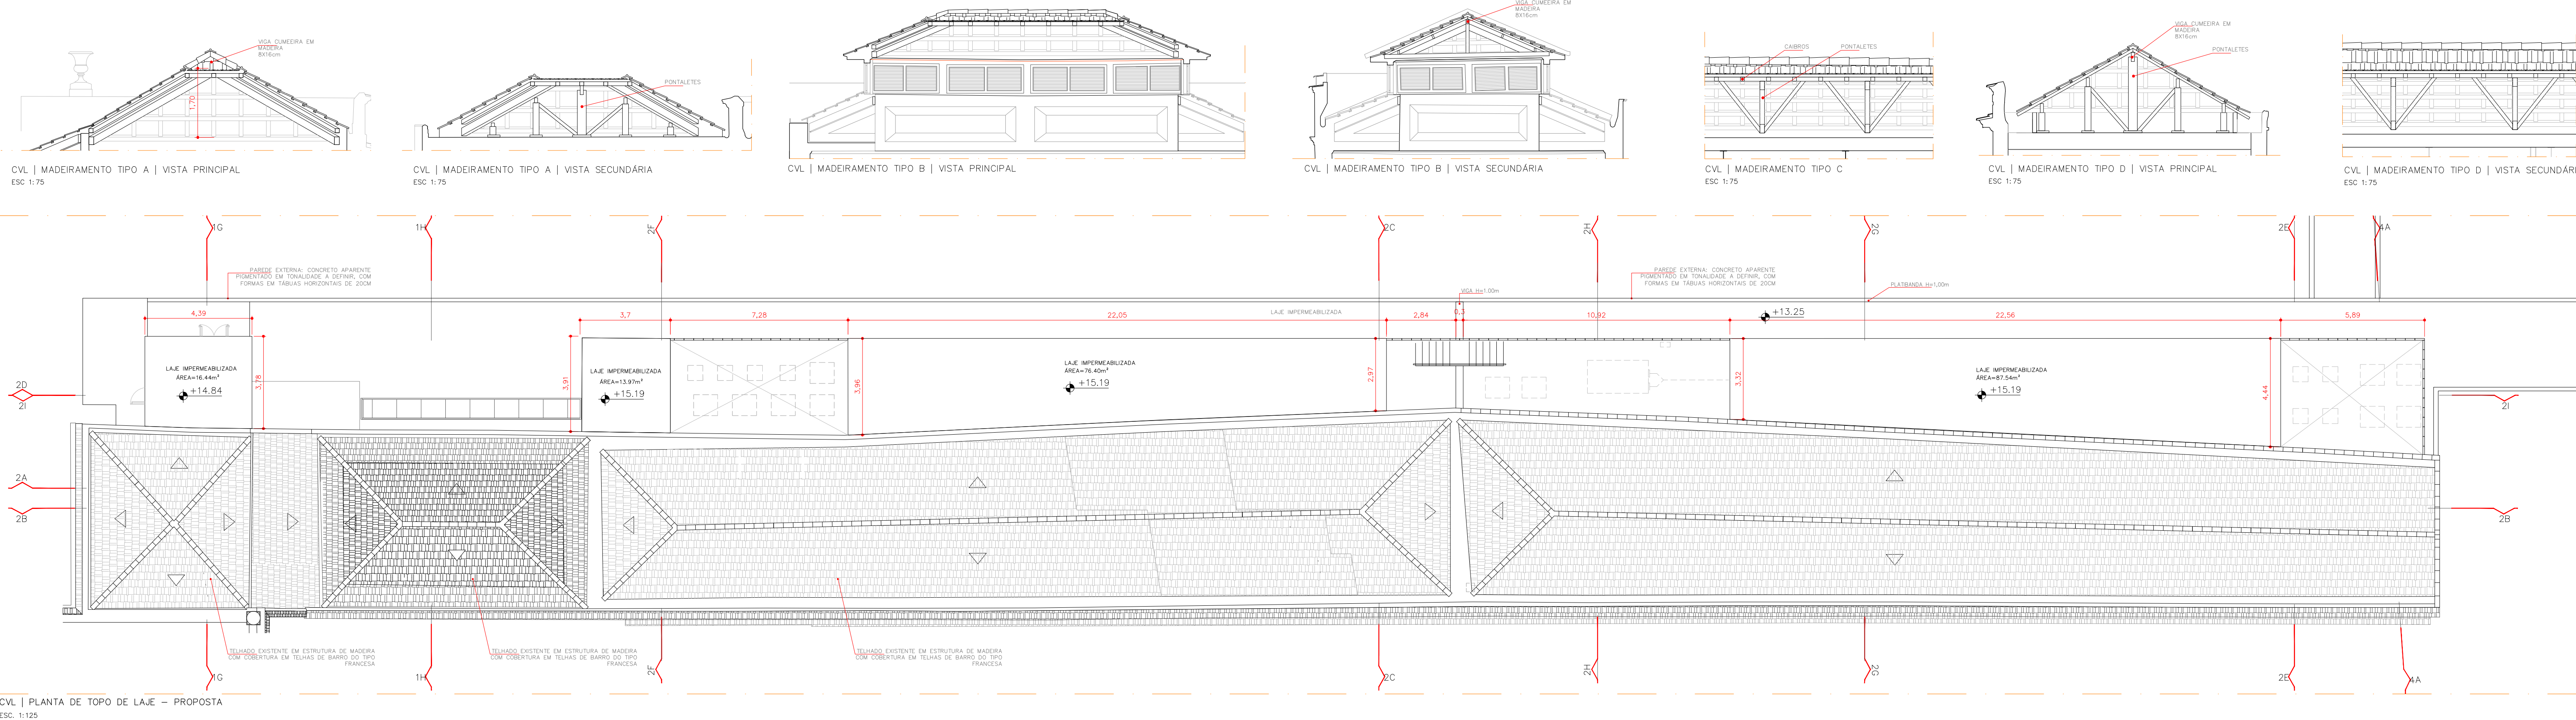

CVL | PLANTA DE TOPO DE LAJE – PROPOSTA

ESC. 1:125

MADEIRAMENTO DAS COBERTURAS EXISTENTES:
NÃO FOI POSSÍVEL REALIZAR O LEVANTAMENTO COMPLETO DO TELHADO EXISTENTE. CADASTRAL (ESCANEAMENTO 3D), INSPEÇÃO VISUAL/FOTOGRAFICA E PESQUISA EM DOCUMENTAÇÃO DO IPHAN SOBRE AS INTERVENÇÕES ANTERIORES NO EDIFÍCIO.

ACABAMENTO FACHADA:
PAREDES EXTERNAS EM CONCRETO APARENTE.
PAREDES ESTRUTURAS EM CONCRETO APARENTE PIGMENTADO EM TONALIDADE A DEFINIR.
FORMAS DE TABUA DE MADEIRA COM 200M EM PIGNAÇÃO REGULAR NA HORIZONTAL (PIGNAÇÃO SUGITA A APROVAÇÃO PELA EQUIPE DE ARQUITETURA), CONSIDERAR PROTEÇÃO HIDROFUGANTE A BASE DE DERIVADOS DE SILANOS - SILANOS MODIFICADOS E EMULSIONADOS PARA FACES EXTERNAS (TRANSPARENTE E FOSCA).

LEGENDA – ACABAMENTOS

PISO01	PISO EM MARMORE BRANCO ESPECIAL (PIGMENTO) E/ FILIETES EM MARMORE ROSA COMPOSITIVA	FORRO	ZEISSO ACARTONADO COM ACABAMENTO EM TINTA LATEX PVA. COR: BRANCO
PISO02	PISO PORCELANATO TIPO MINERAL	FORRO01	ESTUQUE EXISTENTE, A RECUPERAR
PISO03	PISO CIMENTADO DE ALTA RESISTÊNCIA COM POLÍMETO E RESINA PROJETIVA MOD. L0001/2001	FORRO02	LAJE APARENTE EM CONCRETO
PISO04	LADRILHO HIDRÁULICO ORNAMENTADO	FORRO03	LAJE APARENTE EM CONCRETO PIGMENTADO
PISO05	SISTEMA DE DOIS FORROS: ZEISSO ACARTONADO DUPLO RESISTENTE AO FOGO + ZEISSO ACARTONADO SIMPLES COM ACABAMENTO EM TINTA LATEX PVA. COR: BRANCO	FORRO04	FORRO EM RIPADO DE MADEIRA 5x2,5CM EM TINTA COR: PRETO
PISO06	ASSALMO EM REGUAS DE MADEIRA		
PISO07	PISO EM MARMORE BRANCO ESPECIAL (PIGMENTO)		

PAREDES	TINTA MINERAL A BASE DE SILICATOS ACABAMENTO FOSCO. COR: BRANCO	SOLERA E RODAPÉ	RODAPÉ EM MARMORE BRANCO ESPECIAL (PIGMENTO) 12CM
PAREDES01	REVESTIMENTO EM MARMORE BRANCO ESPECIAL (PIGMENTO)	RODAPÉ01	RODAPÉ EM PORCELANATO TIPO MINERAL 12CM
PAREDES02	CONCRETO APARENTE PIGMENTADO	RODAPÉ02	RODAPÉ NEGATIVO
PAREDES03	RODAPÉ DE MADEIRA 12CM	RODAPÉ03	RODAPÉ DE MADEIRA 12CM
PAREDES04	RODAPÉ CIMENTADO COM POLÍMETO E RESINA	RODAPÉ04	RODAPÉ EM MARMORE BRANCO ESPECIAL (PIGMENTO)
PAREDES05	SOLERA EM PLACA CIMENTICA	RODAPÉ05	SOLERA EM CHAPA METÁLICA
PAREDES06	SOLERA EM MARMORE BRANCO ESPECIAL (PIGMENTO)		
PAREDES07	SOLERA EM CHAPA METÁLICA		

LEGENDA ALVENARIAS

PAREDE EM DRY WALL CONVENCIONAL	PAREDE EM DRY WALL RESISTENTE A UMIDADE
PAREDE EM DRY WALL RESISTENTE A FOGO	PAREDE EM ALVENARIA DE TUBULOS
PAREDE ESTRUTURAL DE CONCRETO	PAREDE EXISTENTE

OBS: AS ESPESURAS DAS PAREDES E OS ACABAMENTOS (PINTURA, REVESTIMENTO OU SEM ACABAMENTO) SÃO INDICADAS NA PLANTA.

MAPA DE LOCALIZAÇÃO E IDENTIFICAÇÃO DO EDIFÍCIO.

SEM ESCALA

LEGENDA
100 - MUSEU HISTÓRICO E ORNAMENTAL (MH/O)
200 - COLEÇÃO DE ARTE E ARQUITETURA (CA/A)
300 - BIBLIOTECA, MAPOTECA E ARQUIVO (BMA)
400 - ED. VETORINE (VET)
500 - PORTARIA
600 - CASA DE BOMBA + DEPOSITO

REVIS.	RESPONSÁVEL	DATA	OBS.	VERIFICADO
01	G. AVOLIO	01/09/2022	EMISSÃO INICIAL	M. VETORINE
02	G. AVOLIO	21/12/2022	REVISÃO GERAL	M. VETORINE
03	M. VETORINE	04/09/2023	REVISÃO GERAL	M. VETORINE

NOTAS

- 1 - CONFERIR TODAS AS MEDIDAS NO LOCAL;
- 2 - LIBERAR PARA EXECUÇÃO;
- 3 - PARA INFORMAÇÕES DETALHADAS DE ESTRUTURA, ELÉTRICA, HIDRÁULICA E ILUMINAÇÃO, VERIFICAR OS PROJETOS COMPLEMENTARES ANEXOS;
- 4 - PARA A ESPECIFICAÇÃO DOS MATERIAIS DO ENTORNO DO EDIFÍCIO, VERIFICAR O PROJETO DE PAISAGISMO;
- 5 - VERIFICAR AS PRANCHAS DE DETALHAMENTOS E AMPLIAÇÕES PARA DETALHES EXECUTIVOS DE ACABAMENTO;
- 6 - QUALQUER ALTERAÇÃO QUE SE FAÇA NECESSÁRIA EM OBRA PARA A MELHOR EXECUÇÃO DO PROJETO, DEVERÁ SER PREVIAMENTE APROVADA PELA EQUIPE DE ARQUITETURA RESPONSÁVEL;
- 7 - TABELA DE ESQUADRIAS, VERIFICAR PRANCHA ESPECÍFICA;
- 8 - BRIGADA DE INCÊNDIO: VER PROJETO MH/O, IL. 101;
- 9 - O LAYOUT DO LABORATÓRIO E RESERVA TÉCNICA DE ARQUEOLOGIA, COZINHA E BARCAFE DO RESTAURANTE SÃO SUGESTIVOS.



PROJETO
PALÁCIO DO ITAMARATY | CAVALARIÇAS E ANEXO - CVL
ENDEREÇO: AV. MARECHAL FLORIANO, 196, CENTRO - RIO DE JANEIRO - RJ

PROJETO EXECUTIVO
ESCALA: 1:75

AUTOR:	LAZAR FERNANDO DE ALMEIDA	CAU:	AR0394-6	ASS:	
CO-AUTORES:	BENJAMIM MOTA SAVIANE	AT0397-2			
	MARIANA LUNARDI VETORINE	AT0398-9			
	MARIANA VICTOR DE FARIA	AT0399-7			
DESENHO:	MARIANA RIBEIRO ANDREZA RAFFAELLA GABRIELA KUGIOLLO THAIS ALONSO				

PROPRIETÁRIO: MINISTÉRIO DAS RELAÇÕES EXTERIORES

REVISÃO
R01



TRECHO 01 TRECHO 02



09/2023 PIT_ARQ_CVL_PE_FL212_CORTE-2D_PR_R01.dwg R01