





<div><div></div><div>INSTITUTO NACIONAL DE CARDIOLOGIA RUA DAS LARANJEIRAS Nº 374 - LARANJEIRAS - RJ</div></div>			
PRONTO-SO			
PAVIMENTO TERREO			
PLANTA			PRONTO-SO
DATA:	PROJETO:	ESCALA:	VISTO RESP:
REVISÃO 01 (05/03/08) - ACRESCIMO DE SALA DE ATENDIMENTO E DE RADIO FARMACIA			

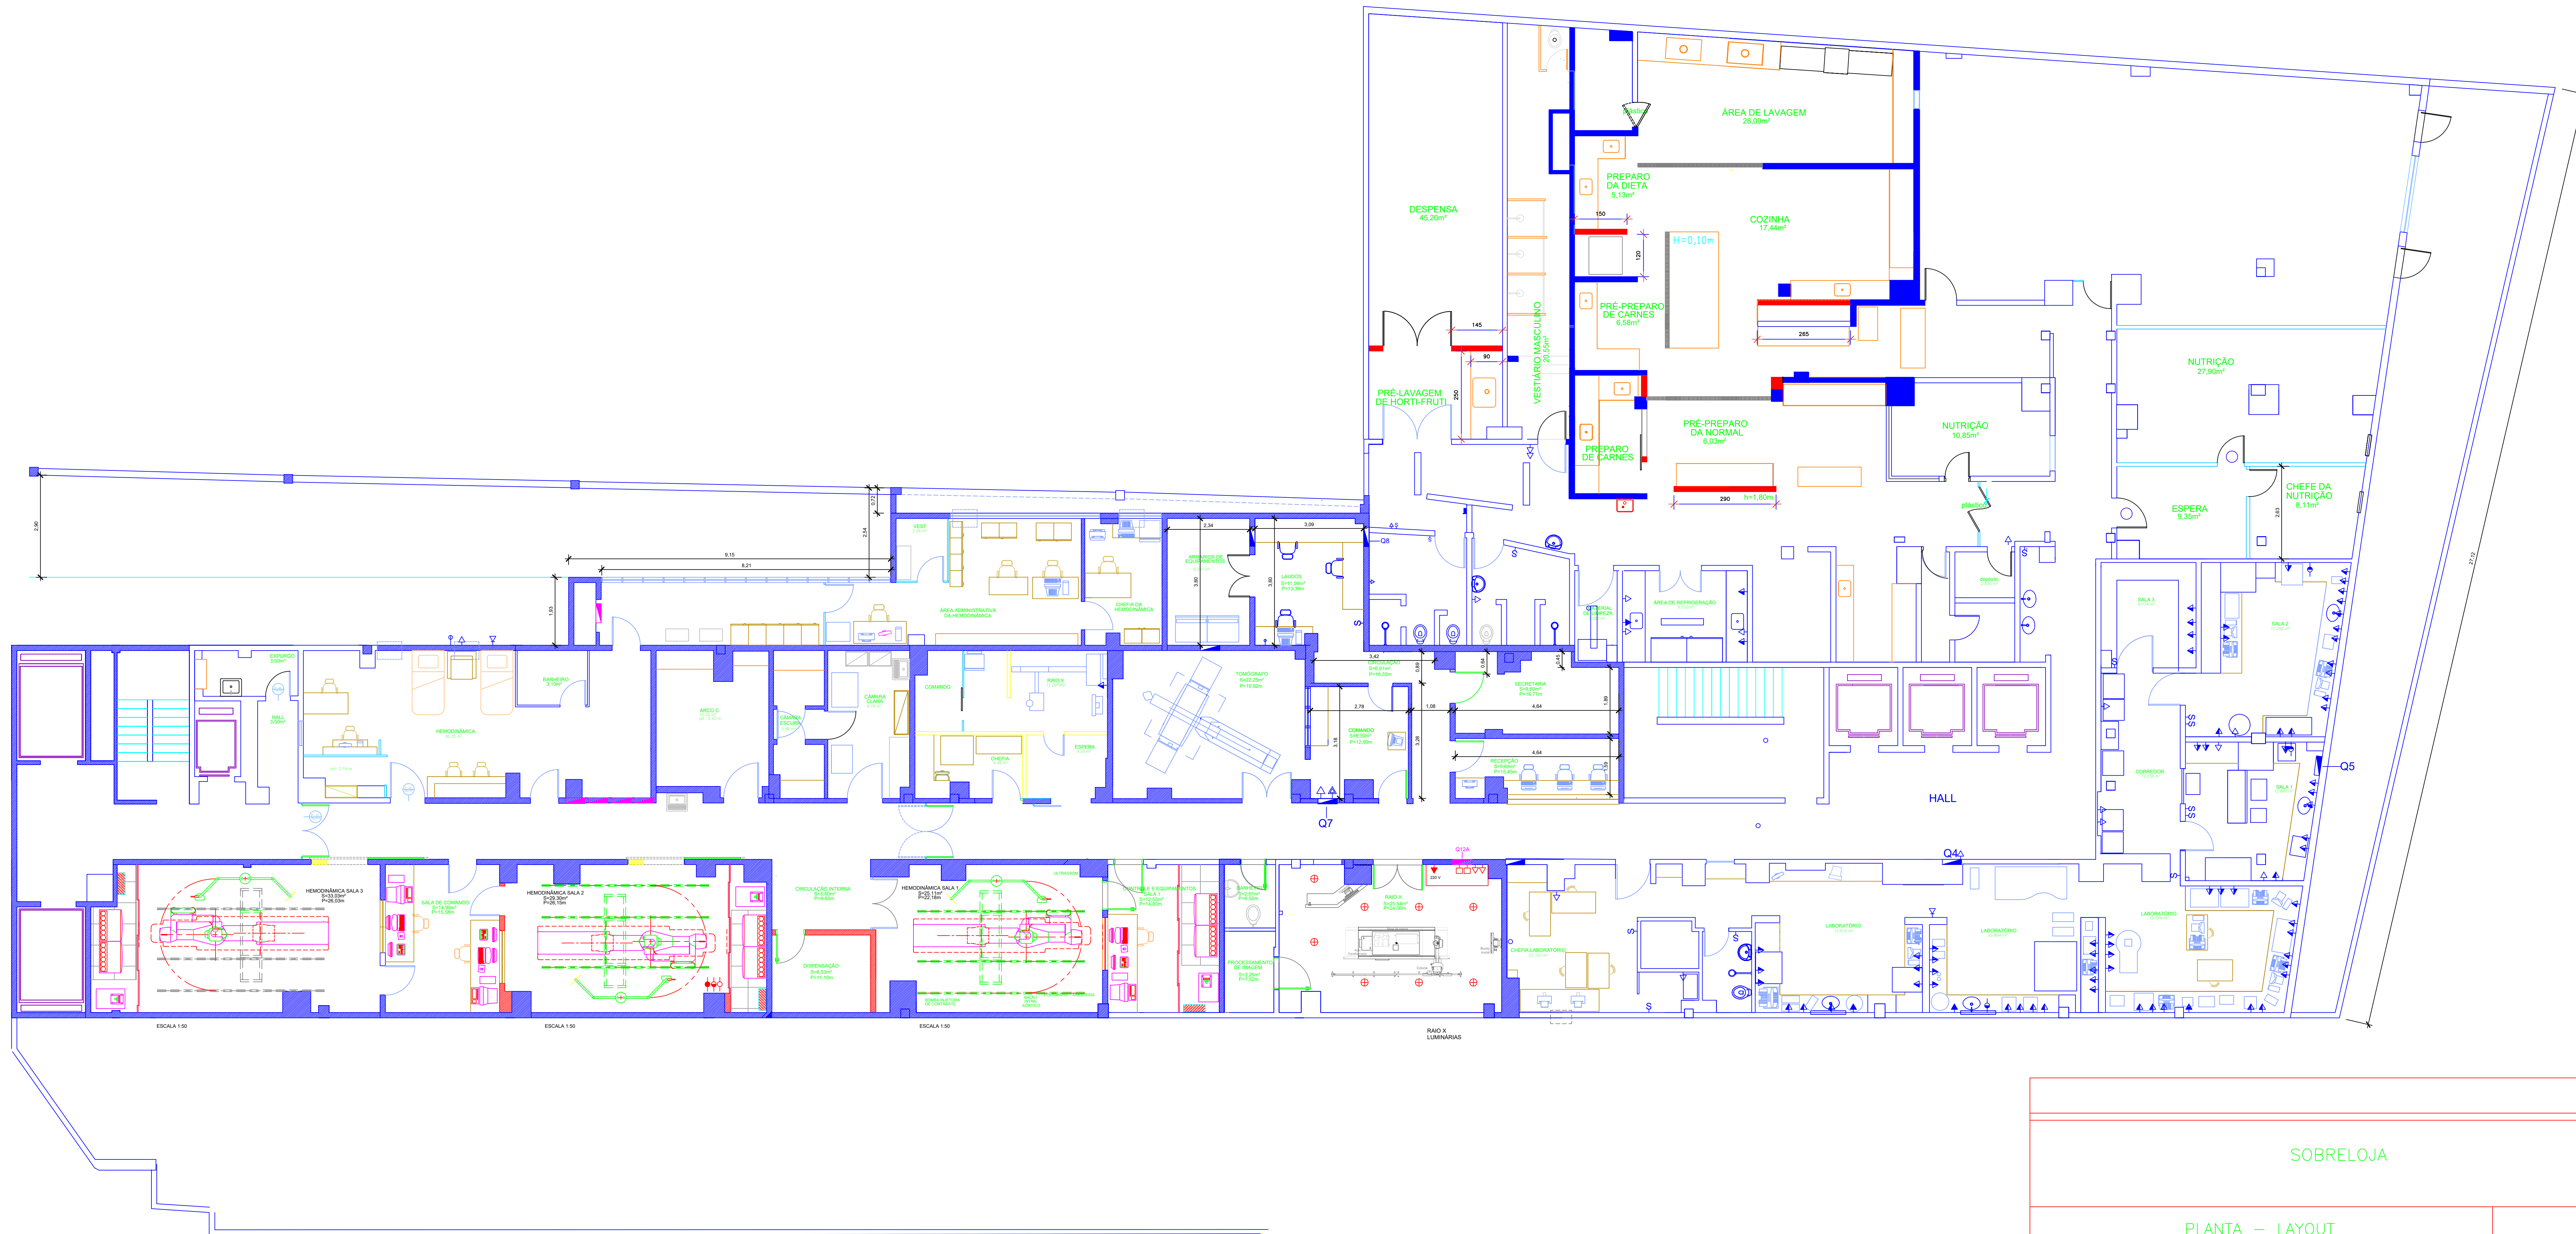


SOBRELOJA			
PLANTA - LAYOUT			




2º PAVIMENTO

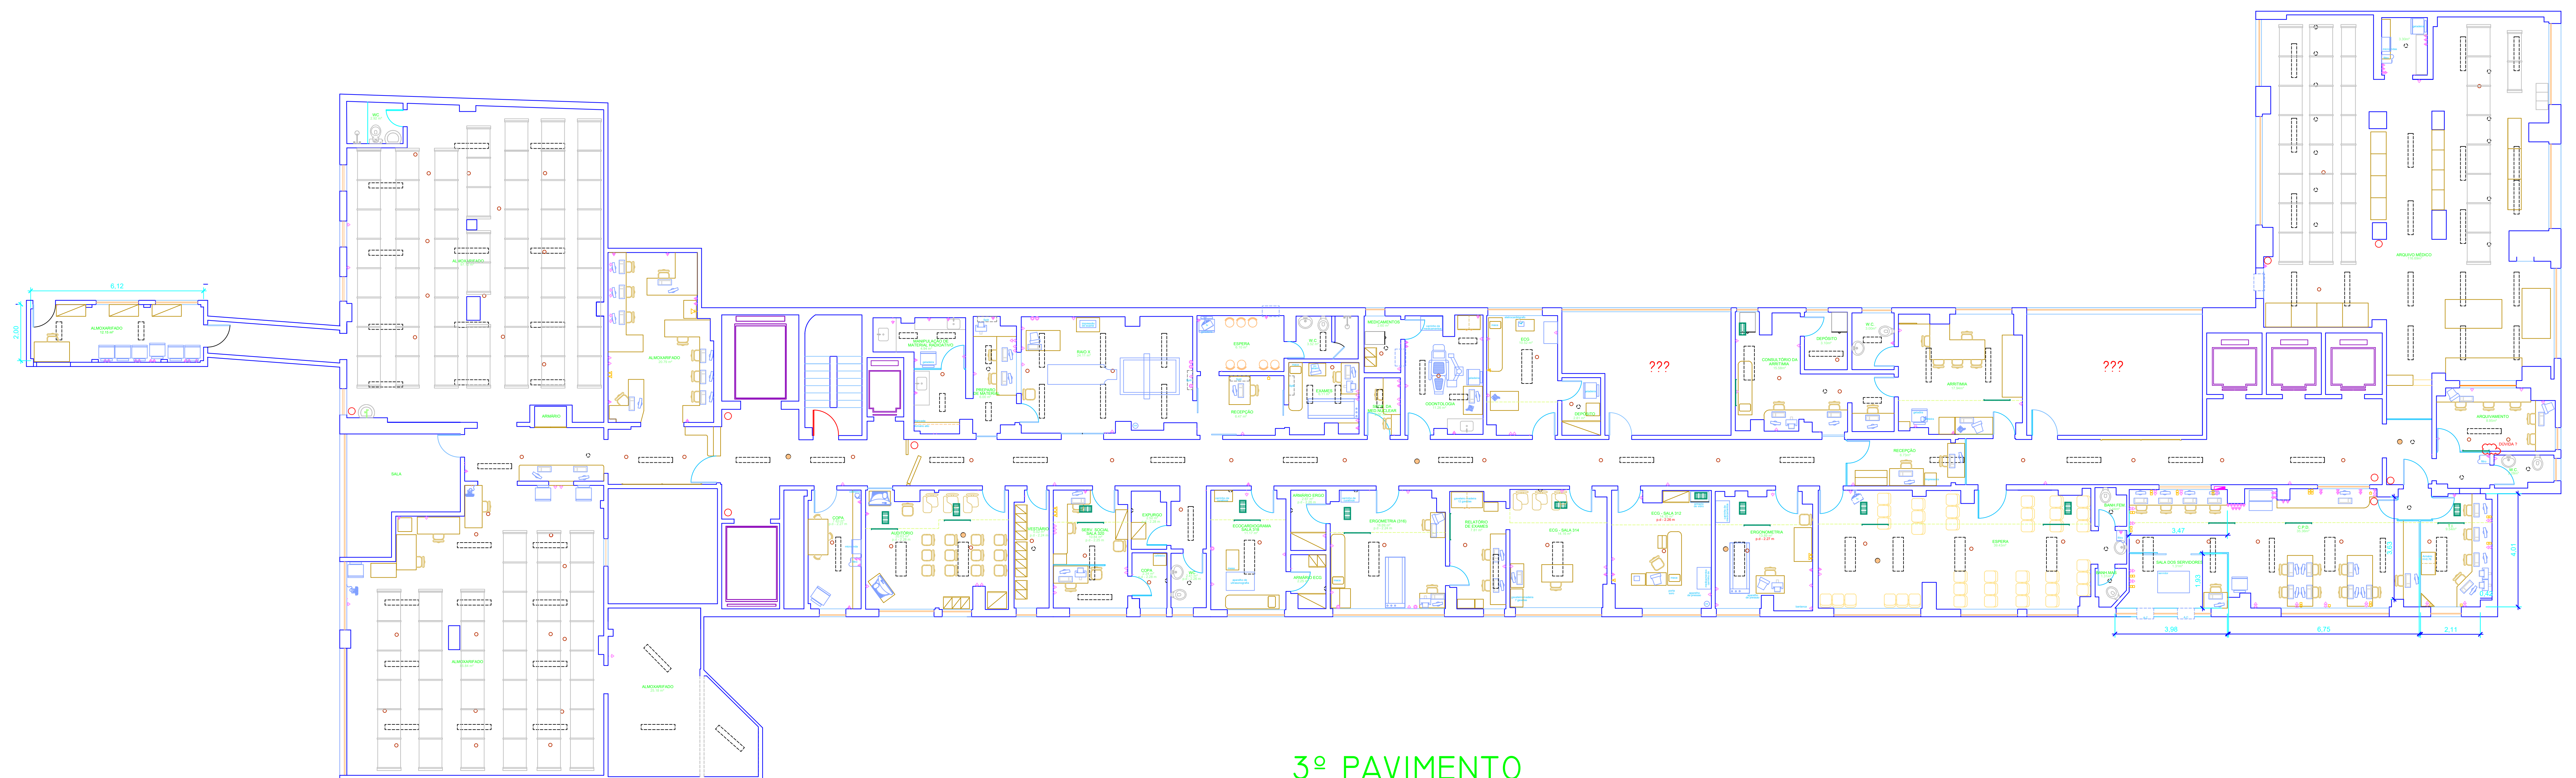



3º PAVIMENTO

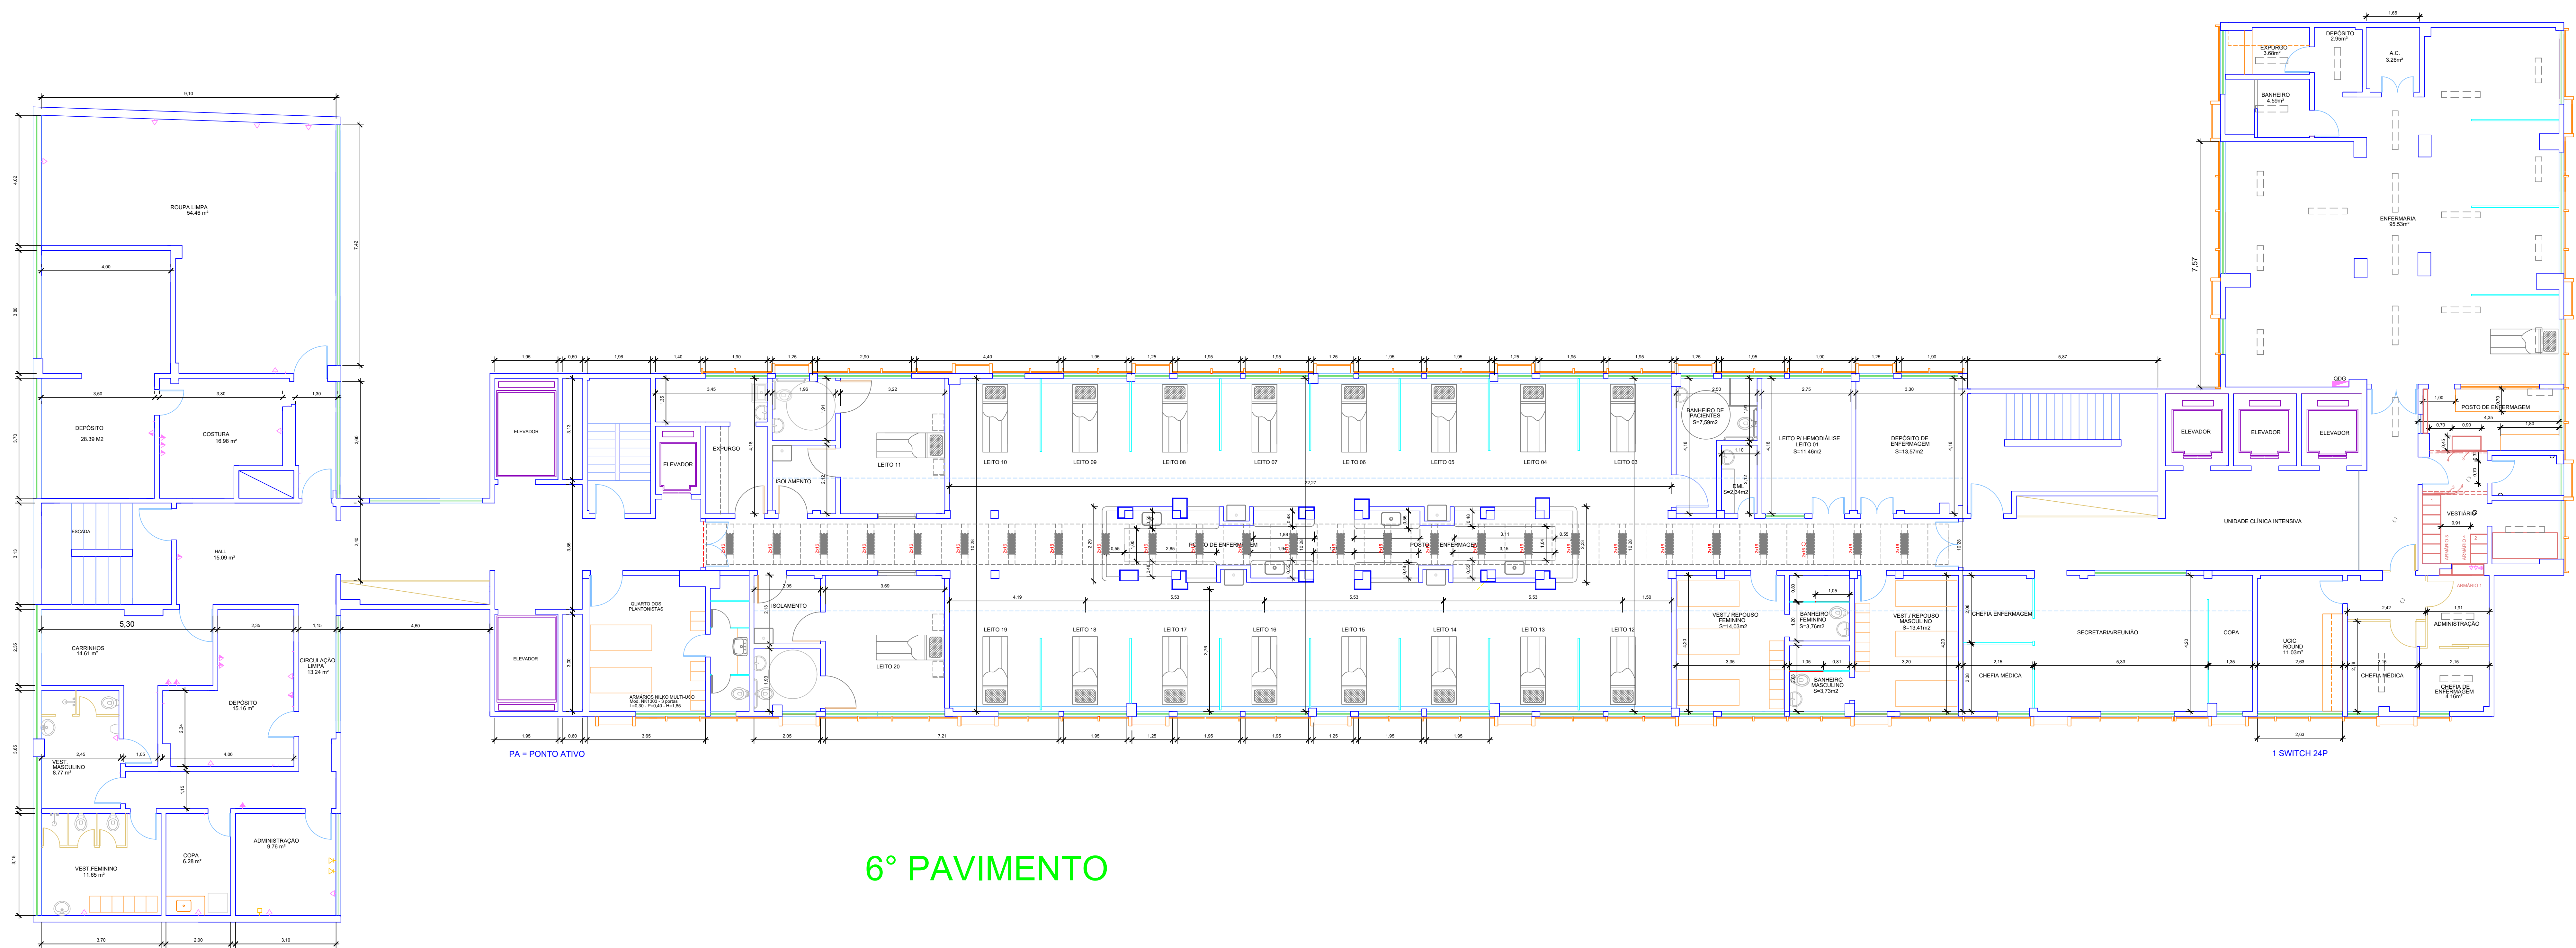


6° PAVIMENTO

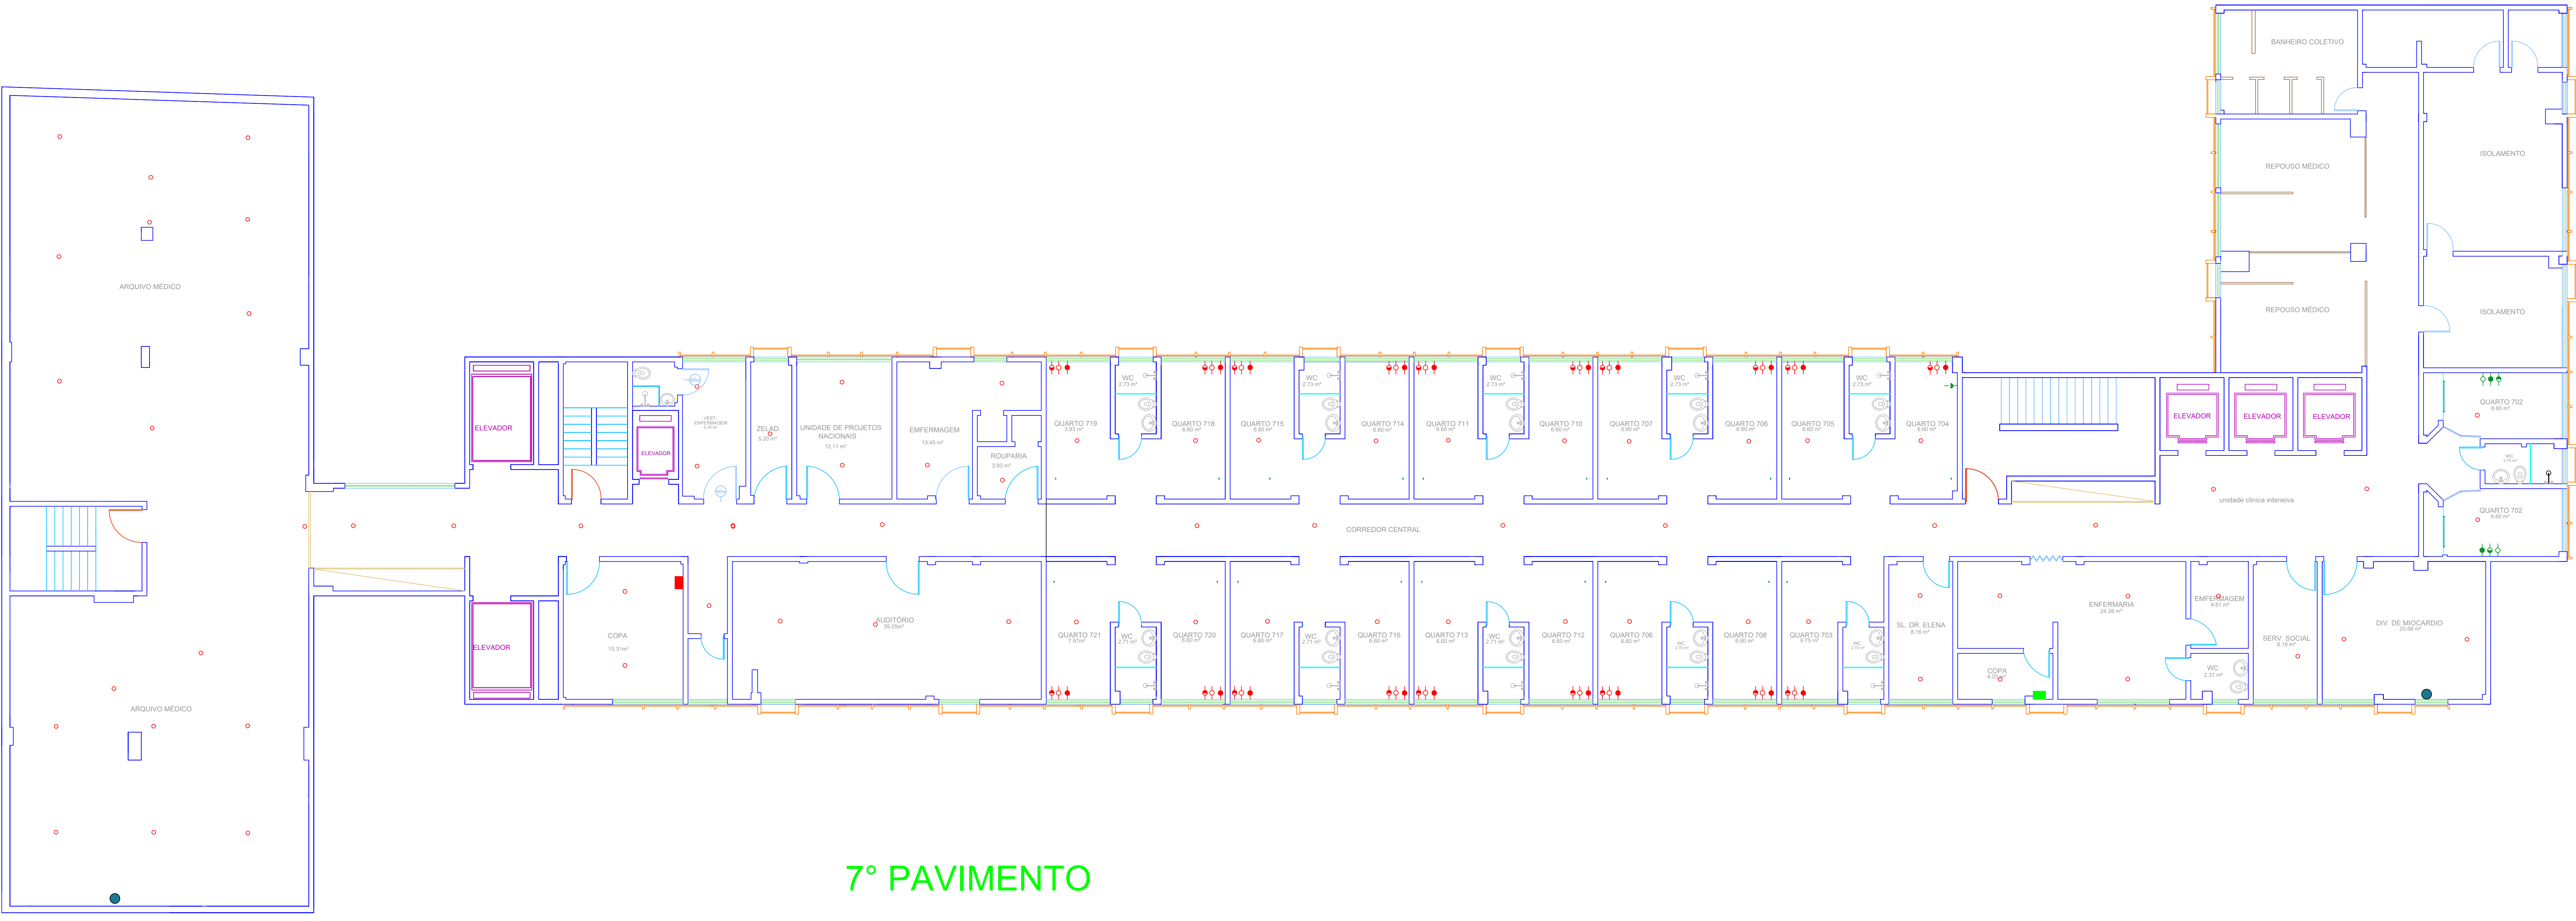

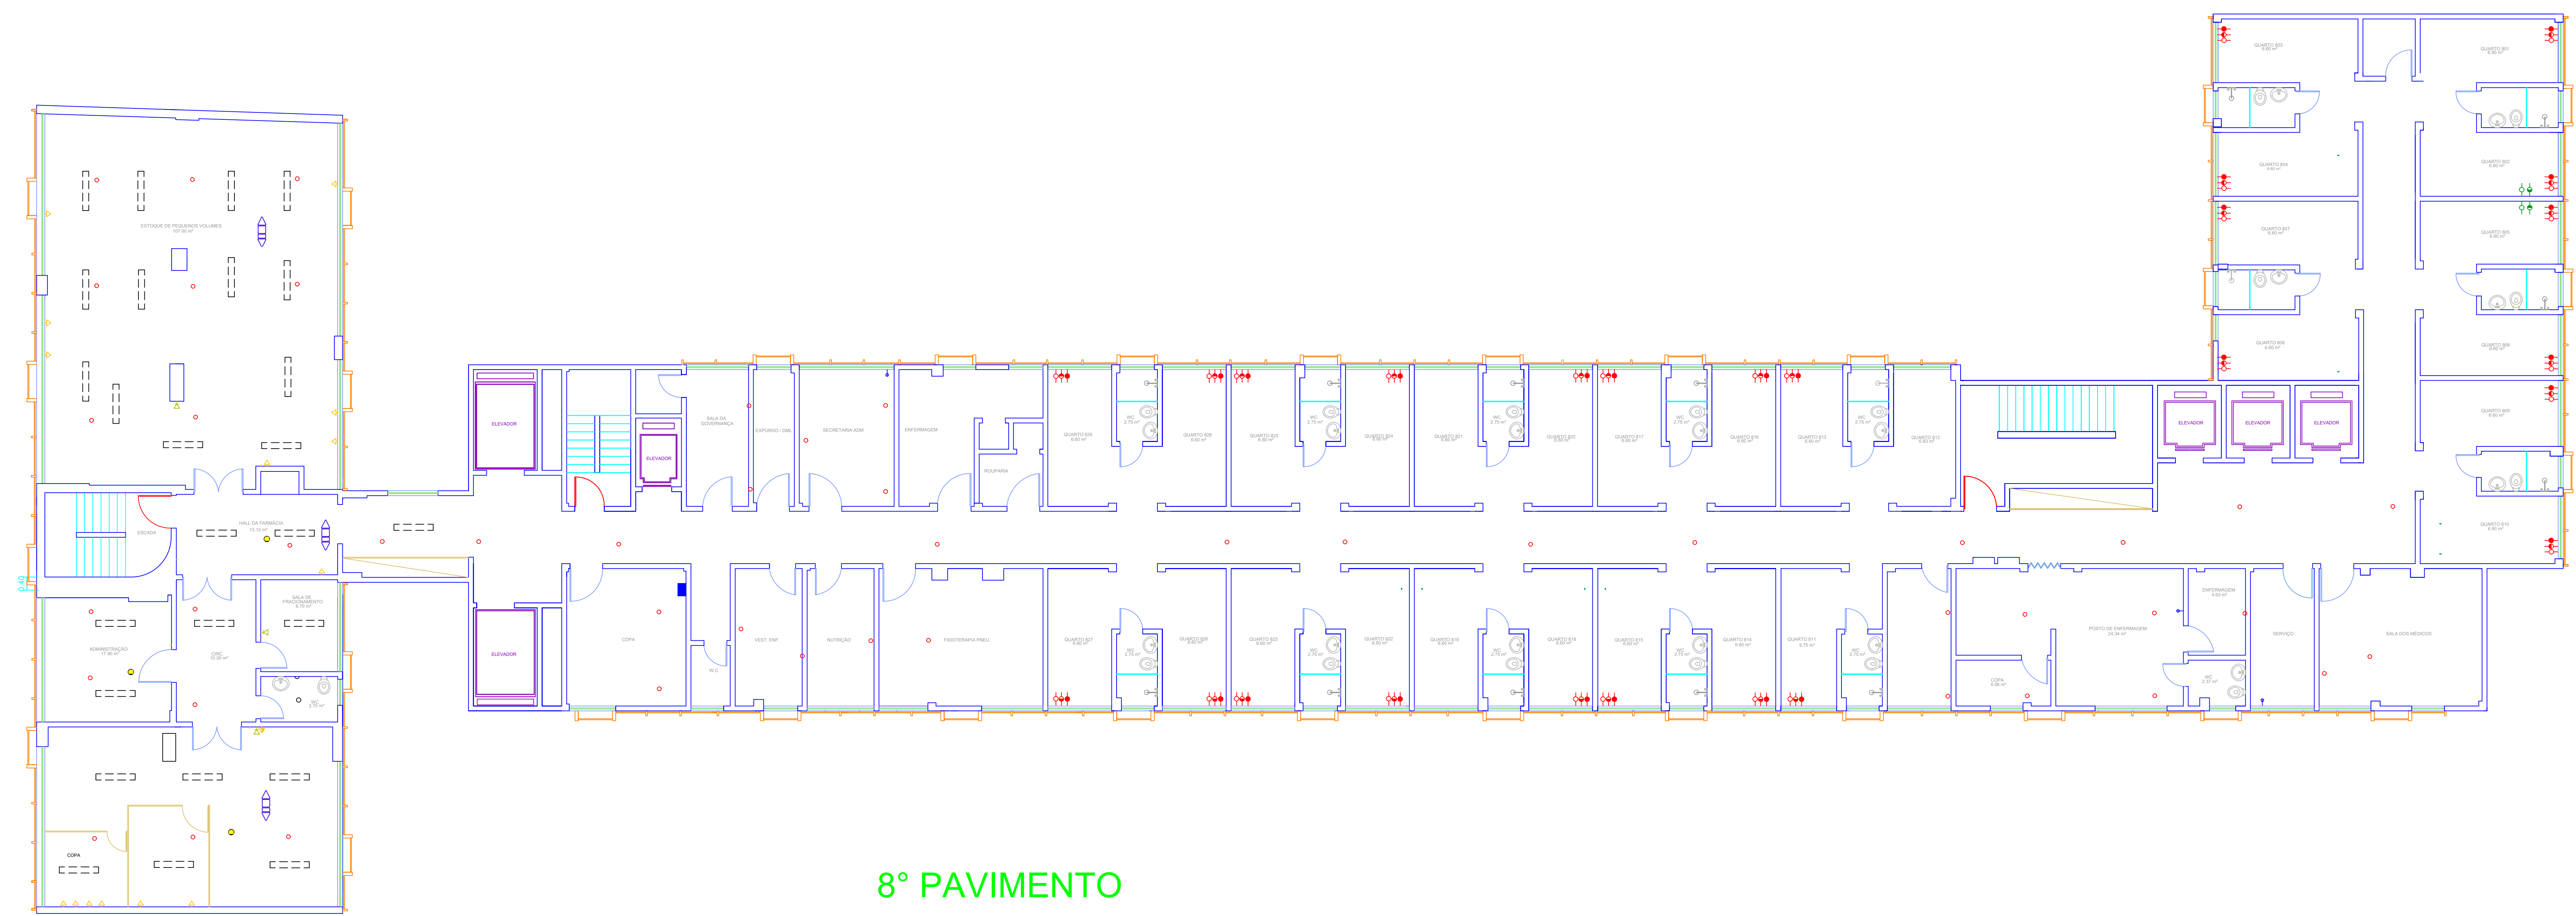


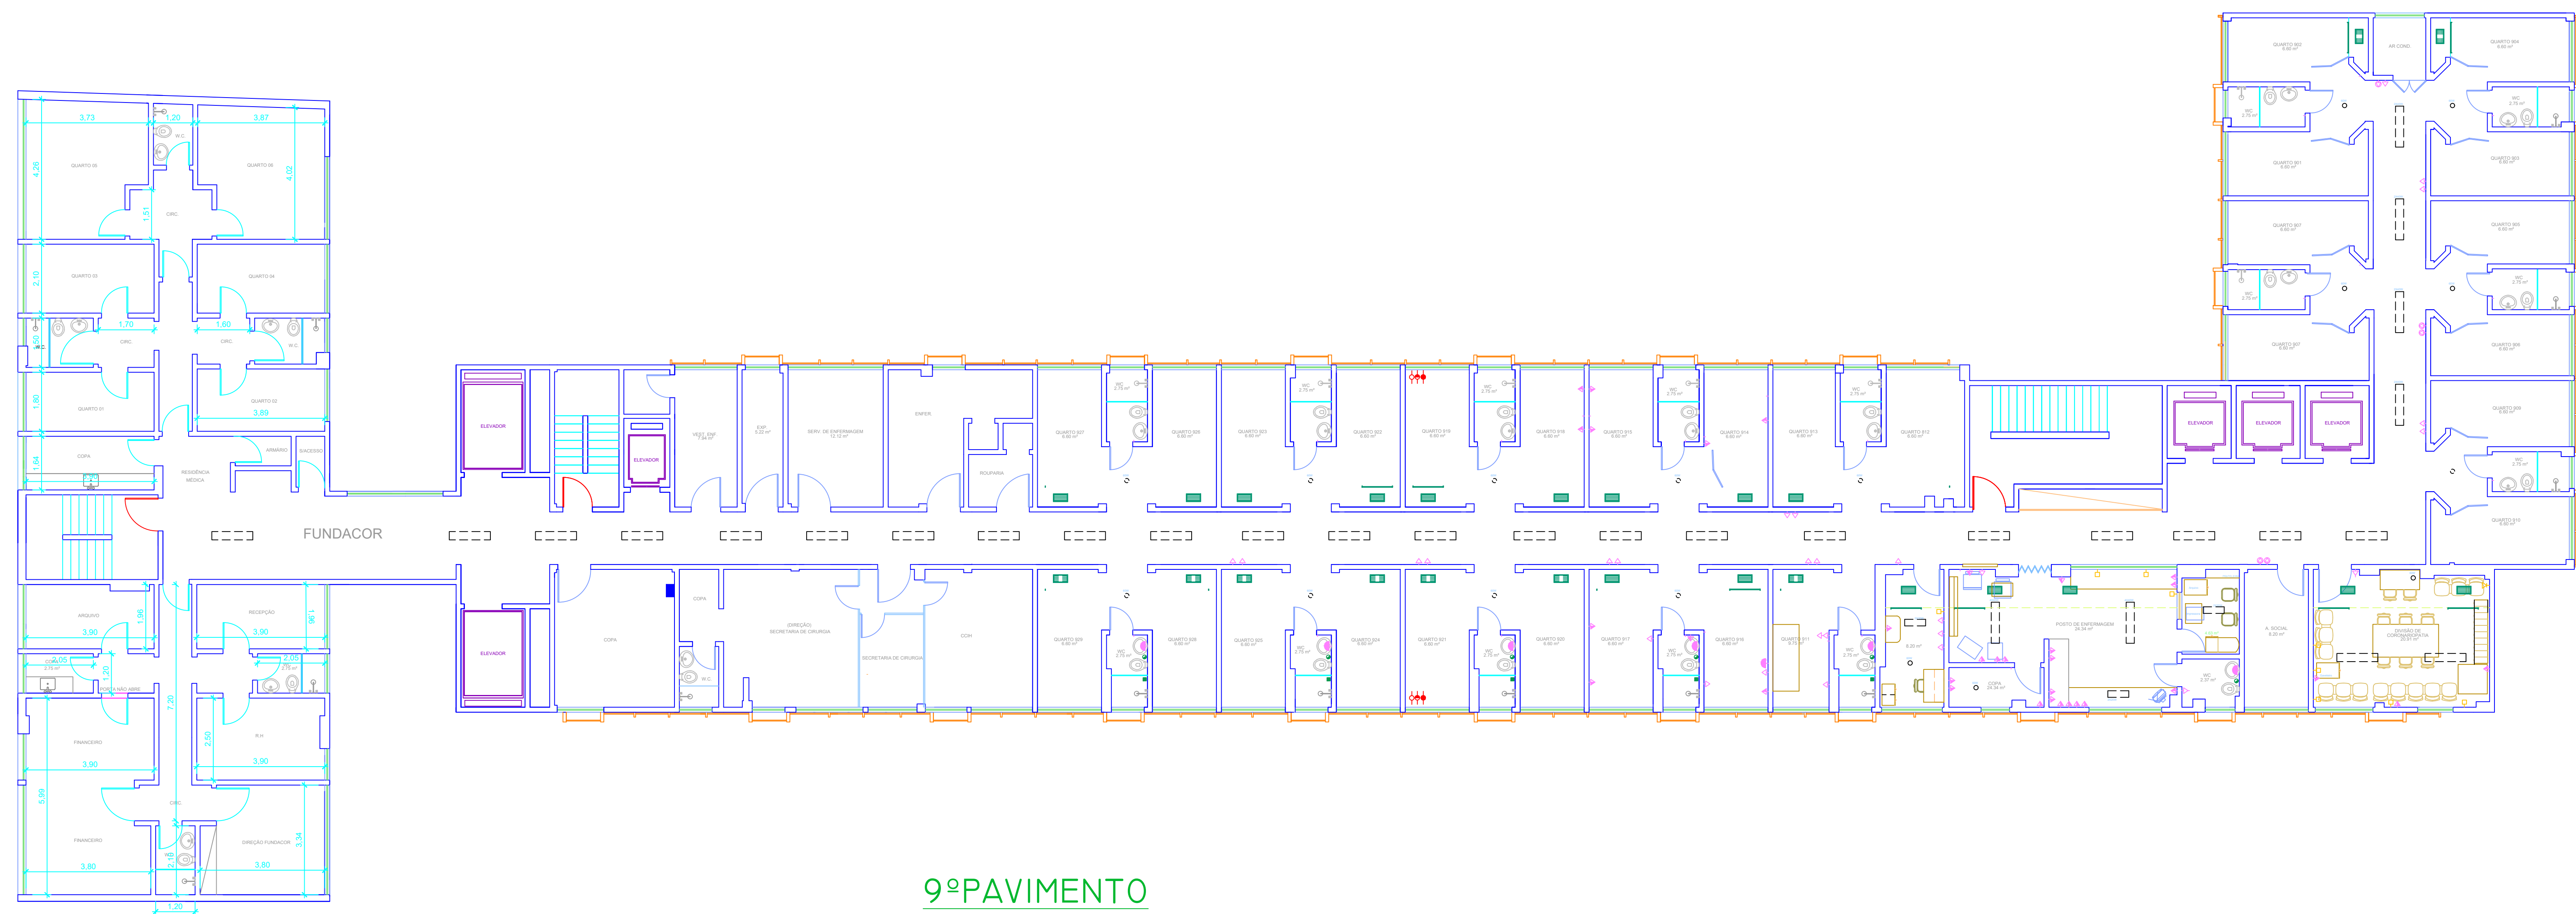

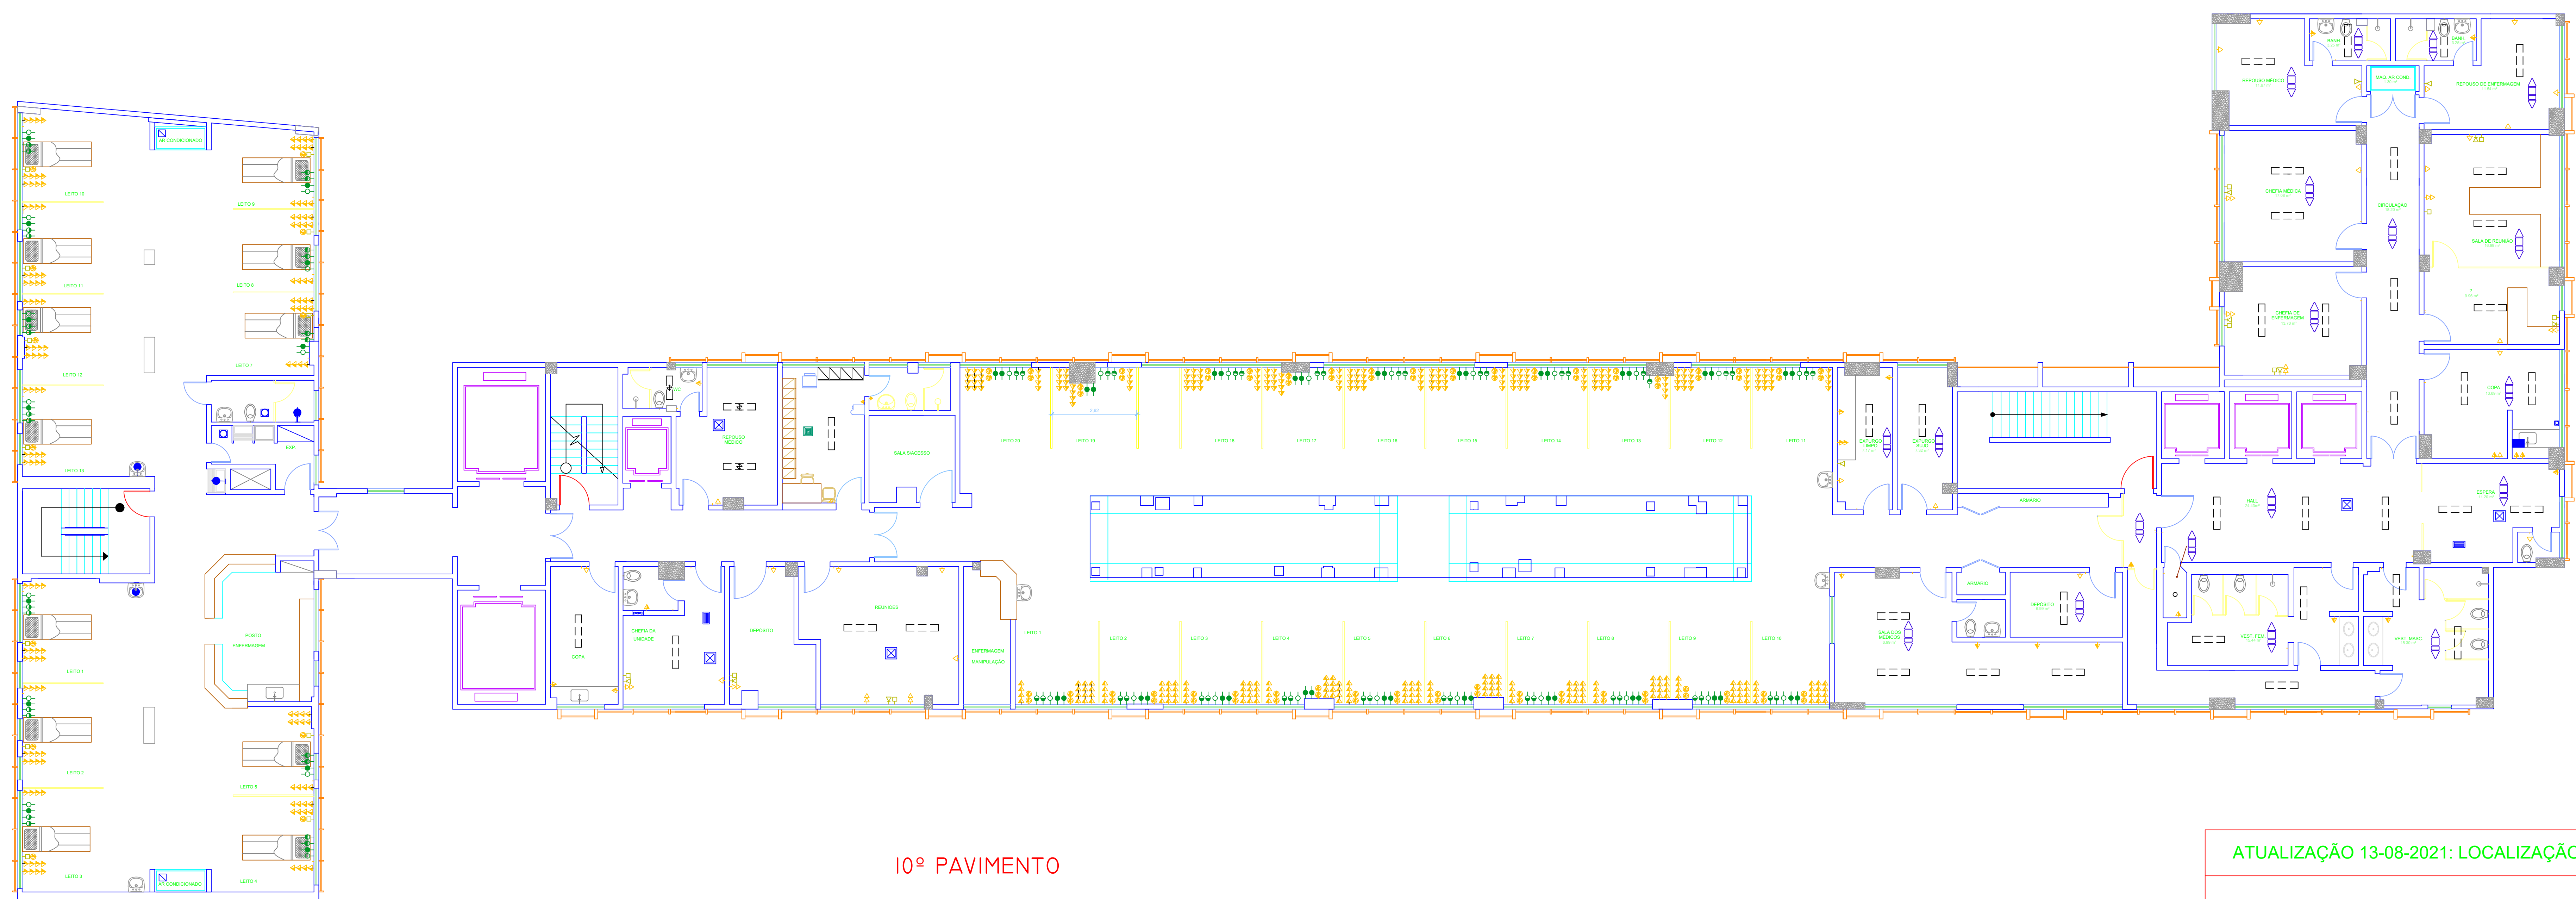

10º PAVIMENTO


ATUALIZAÇÃO 13-08-2021: LOCALIZAÇÃO DAS CÂMERAS

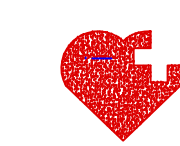

INSTITUTO NACIONAL DE CARDIOLOGIA
RUA DAS LARANJEIRAS, Nº 374 - LARANJEIRAS - RJ

10º PAVIMENTO

LAY OUT

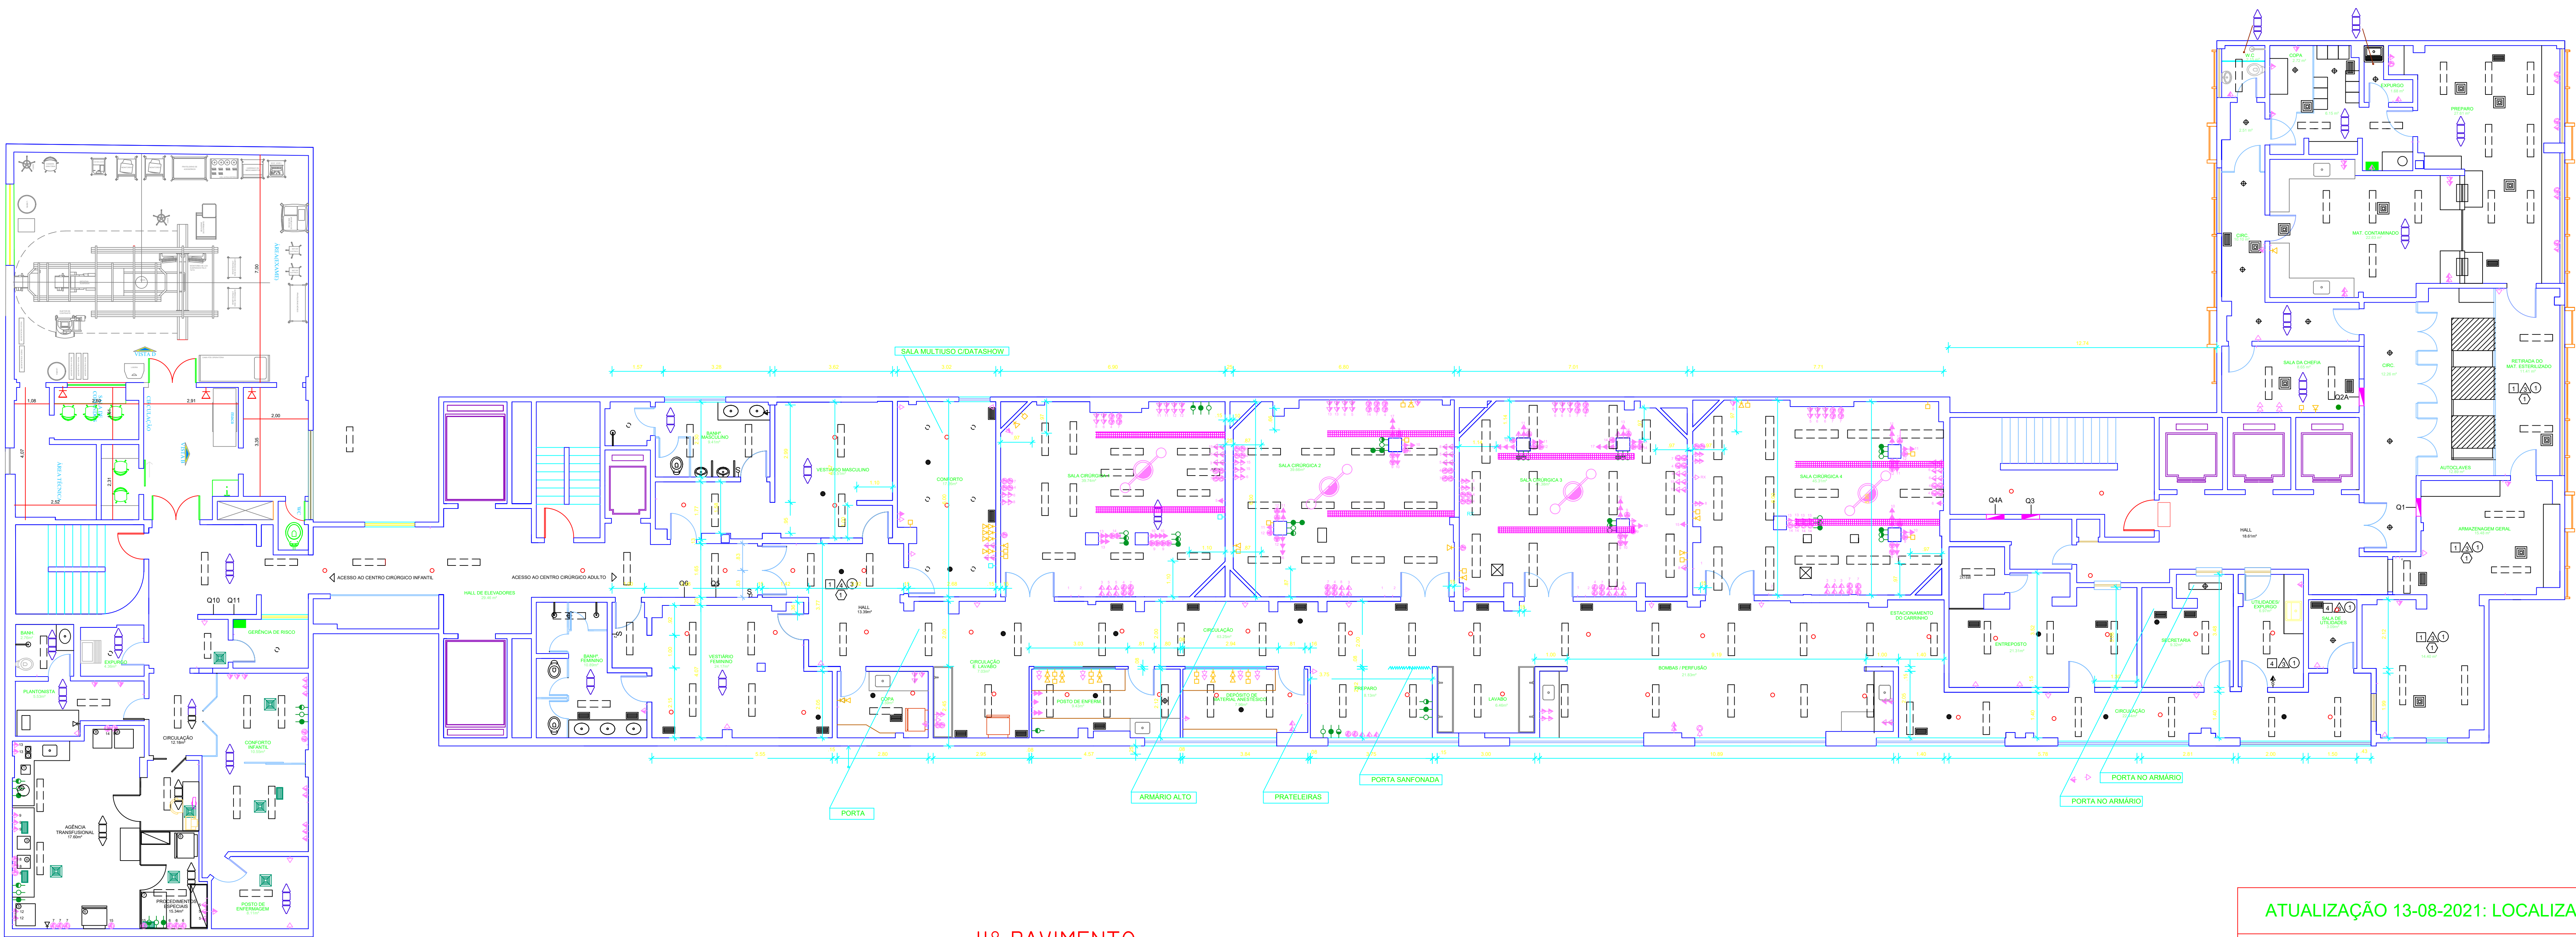


IIº PAVIMENTO

ATUALIZAÇÃO 13-08-2021: LOCALIZAÇÃO DAS CÂMERAS

 **INSTITUTO NACIONAL DE CARDIOLOGIA**
RUA DAS LARANJEIRAS, Nº 374 - LARANJEIRAS - RJ


11º PAVIMENTO

LAY OUT

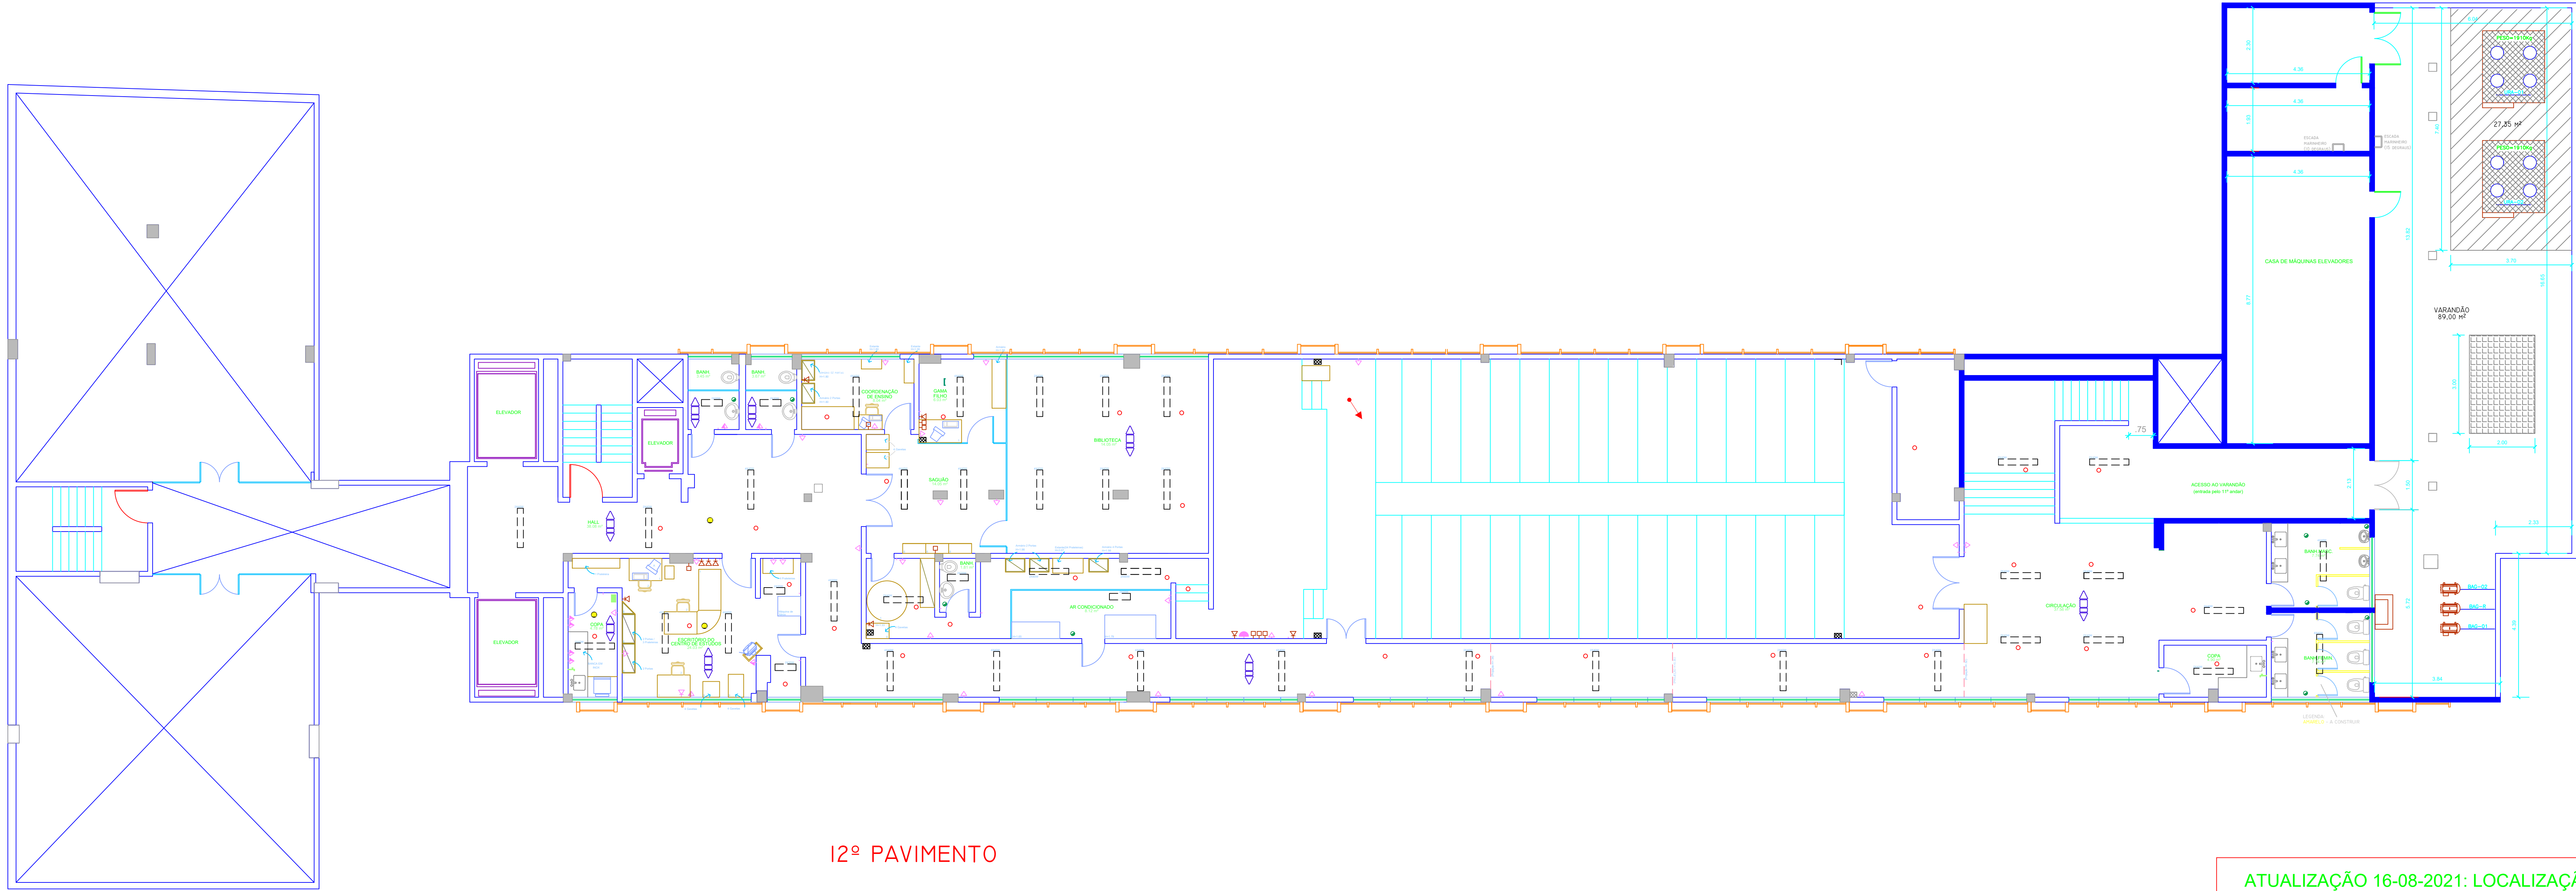

12º PAVIMENTO

ATUALIZAÇÃO 16-08-2021: LOCALIZAÇÃO DAS CÂMERAS			
<div><div></div><div>INSTITUTO NACIONAL DE CARDIOLOGIA RUA DAS LARANJEIRAS, Nº 374 - LARANJEIRAS - RJ</div></div>			
12º PAVIMENTO - AUDITÓRIO			
LAY OUT		2#8	

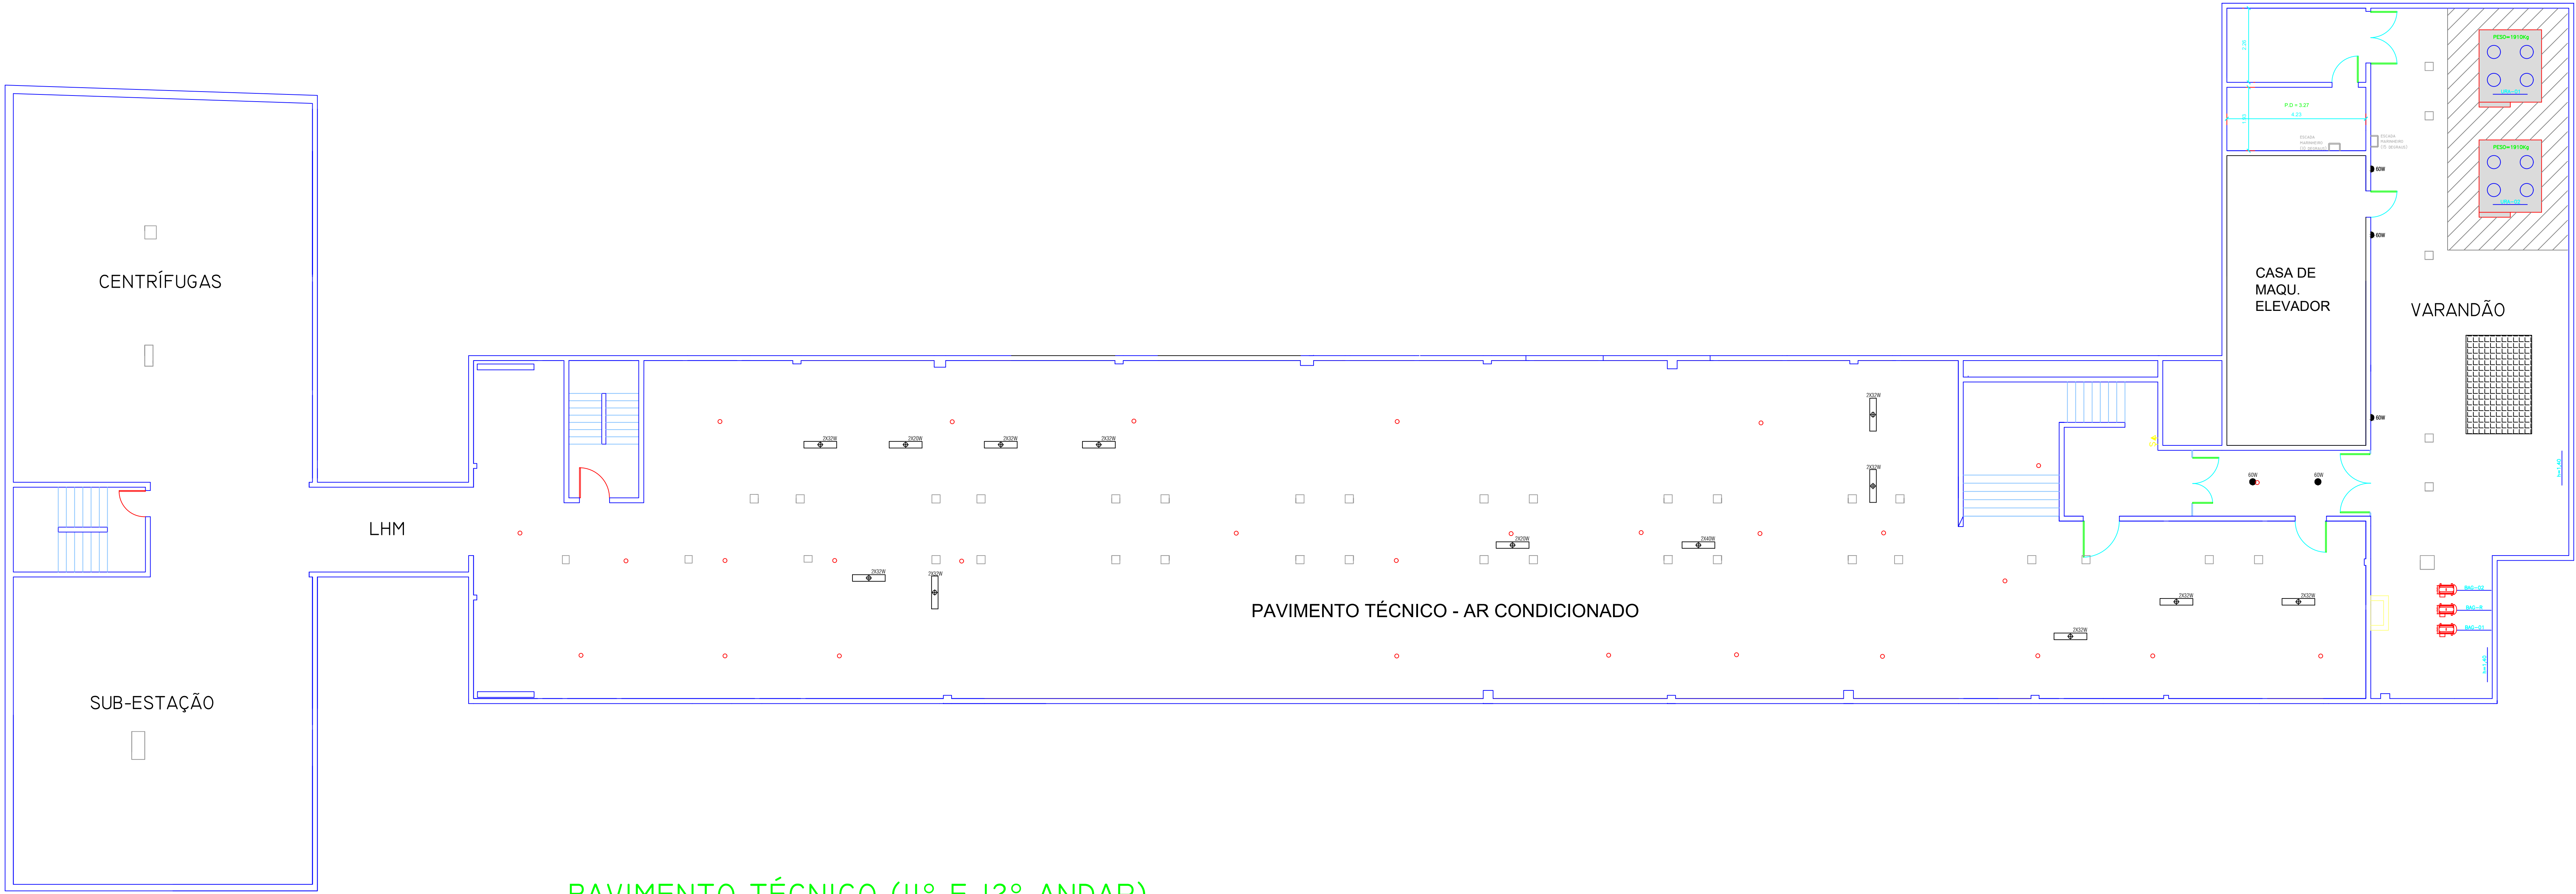

PAVIMENTO TÉCNICO (IIº E 12º ANDAR)

 INSTITUTO NACIONAL DE CARDIOLOGIA
RUA DAS LARANJEIRAS, Nº 374 - LARANJEIRAS - RJ

PAVIMENTO TÉCNICO

LAY OUT



PROJETO: ANEXO - SUBSOLO SUBESTAÇÃO

PLANTA

FRANCHIA: 1#4



PROJETO:

ANEXO - TÉRREO

PLANTA

FRANCA	2
--------	---




PROJETO: ANEXO - 2o.PAVIMENTO

PLANTA




PROJETO: ANEXO - LAJE DE COBERTURA

PLANTA

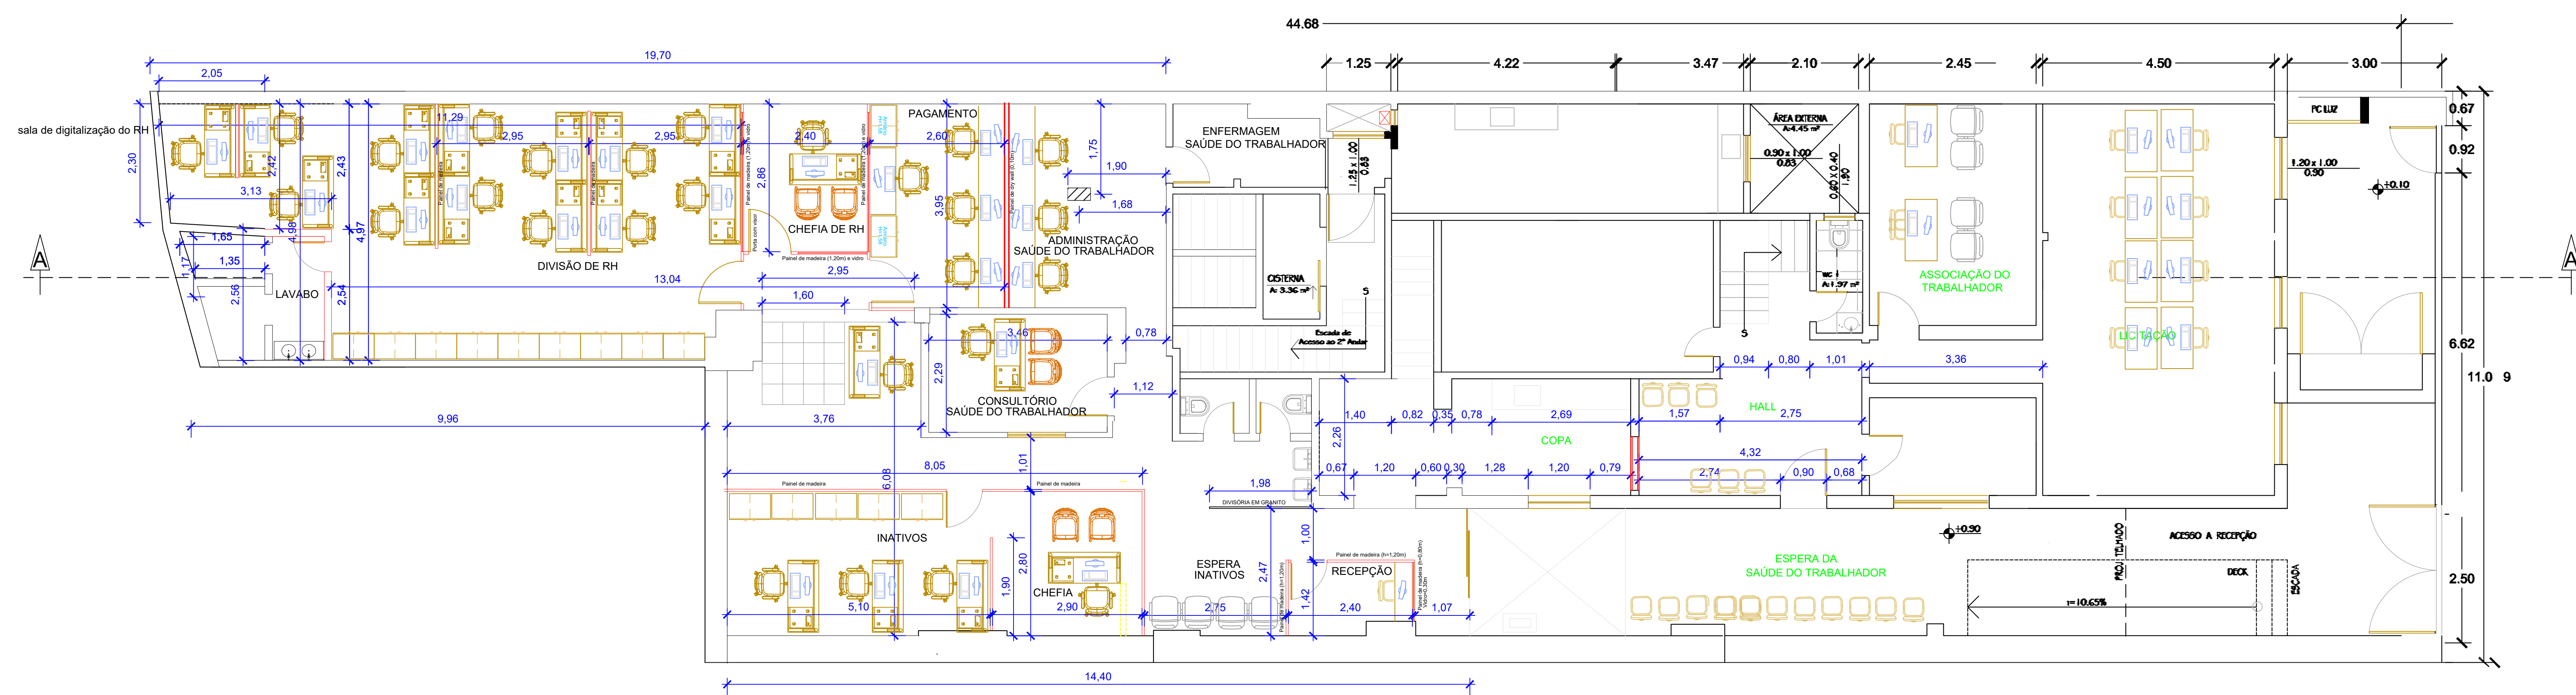

PAVIMENTO TÉRREO
ÁREA = 354,64m²

AUTENTICAÇÃO COMERJ			
	EMPRESSO ORIGINAL		
	DESCRIÇÃO	RESPONSÁVEL	DATA
RESPONSÁVEIS PELO PROJETO			
PROPRIETÁRIO			
O AUTOR DO PROJETO			
O AUTOR DO PROJETO DE SEGURANÇA			
EMPREENHIMENTO			
ASSUNTO PROJETO DE SEGURANÇA CONTRA INCÊNDIO E PÂNICO			
LOCALIZAÇÃO LEGALIZAÇÃO DE EDIFICAÇÃO SITUADA NA RUA ALICE, Nº 97 - LARANJEIRAS - RJ			
DATA	EXECUÇÃO	DESCRIÇÃO	
ESCALA	CONFIRMAÇÃO	TELHADO	
CONTRATADO	CONTRATANTE	FINANÇAS	
			01

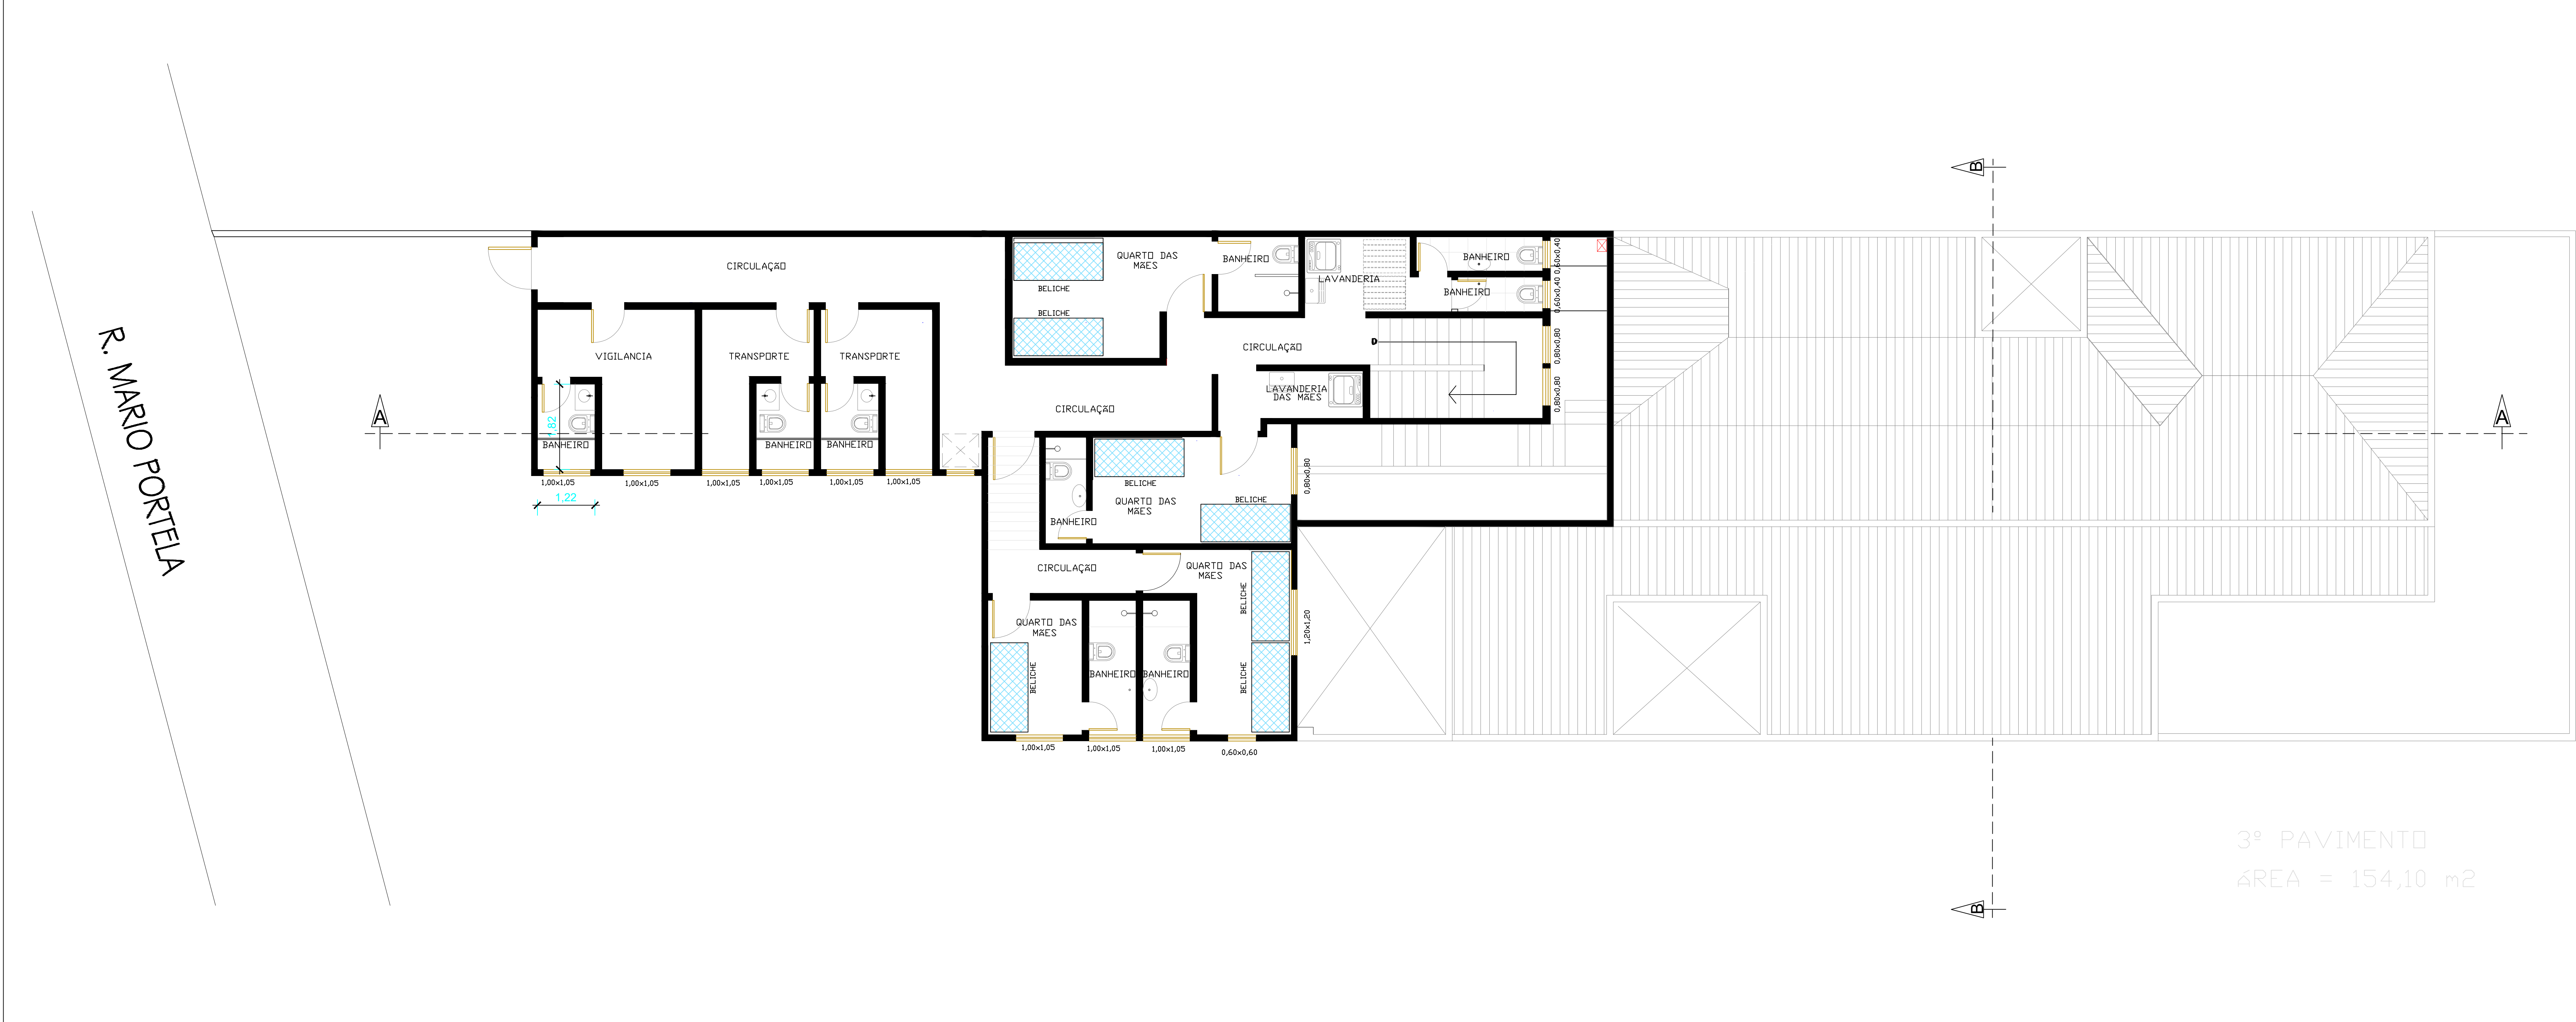

0	EMISSÃO ORIGINAL			
	DESCRIÇÃO	RESPONSÁVEL	DATA	
AUTENTICAÇÃO: CBMRJ				
RESPONSÁVEIS PELO PROJETO:				
PROPRIETÁRIO				
01 AUTOR DO PROJETO				
02 AUTOR DO PROJETO DE SEGURANÇA				
EMPENHAMENTO				
ASSINATO				
LOCALIZAÇÃO				
LEGALIZAÇÃO DE EDIFICAÇÃO SITUADA NA RUA ALICE, Nº 97 - LARANJEIRAS - RJ				
DATA:	EXECUÇÃO:	REVISÃO:	2º PAVIMENTO	
ESCALA:	CONFIRMAÇÃO:			
CONTRATADO:	CONTRATANTE:	PROJETO:	03	