


LEVANTAMENTO SITUAÇÃO ATUAL DOS APARELHOS DE AR-CONDICIONADO
(Conforme e-mail encaminhado pela SEMS-TO em 09/07/2021):

LEVANTAMENTO SITUAÇÃO ATUAL		LOCALIZAÇÃO ATUAL		INSERVIÇOS	COM A REFORMA SUGERIDA
ITEM	ESPEC.	MODELO	PAI	CAP. (RTX %)	
SUBSÓLO					

Obs: Conforme informado pela SEMS-TO via e-mail, em 14/07/2021, os aparelhos de ar-condicionado de teto, quando retirados ou relocados ocasionam aberturas no forro e nas alvenarias. Nestas situações se faz necessário o fechamento/reparo do forro de gesso acartonado e das aberturas na alvenaria.

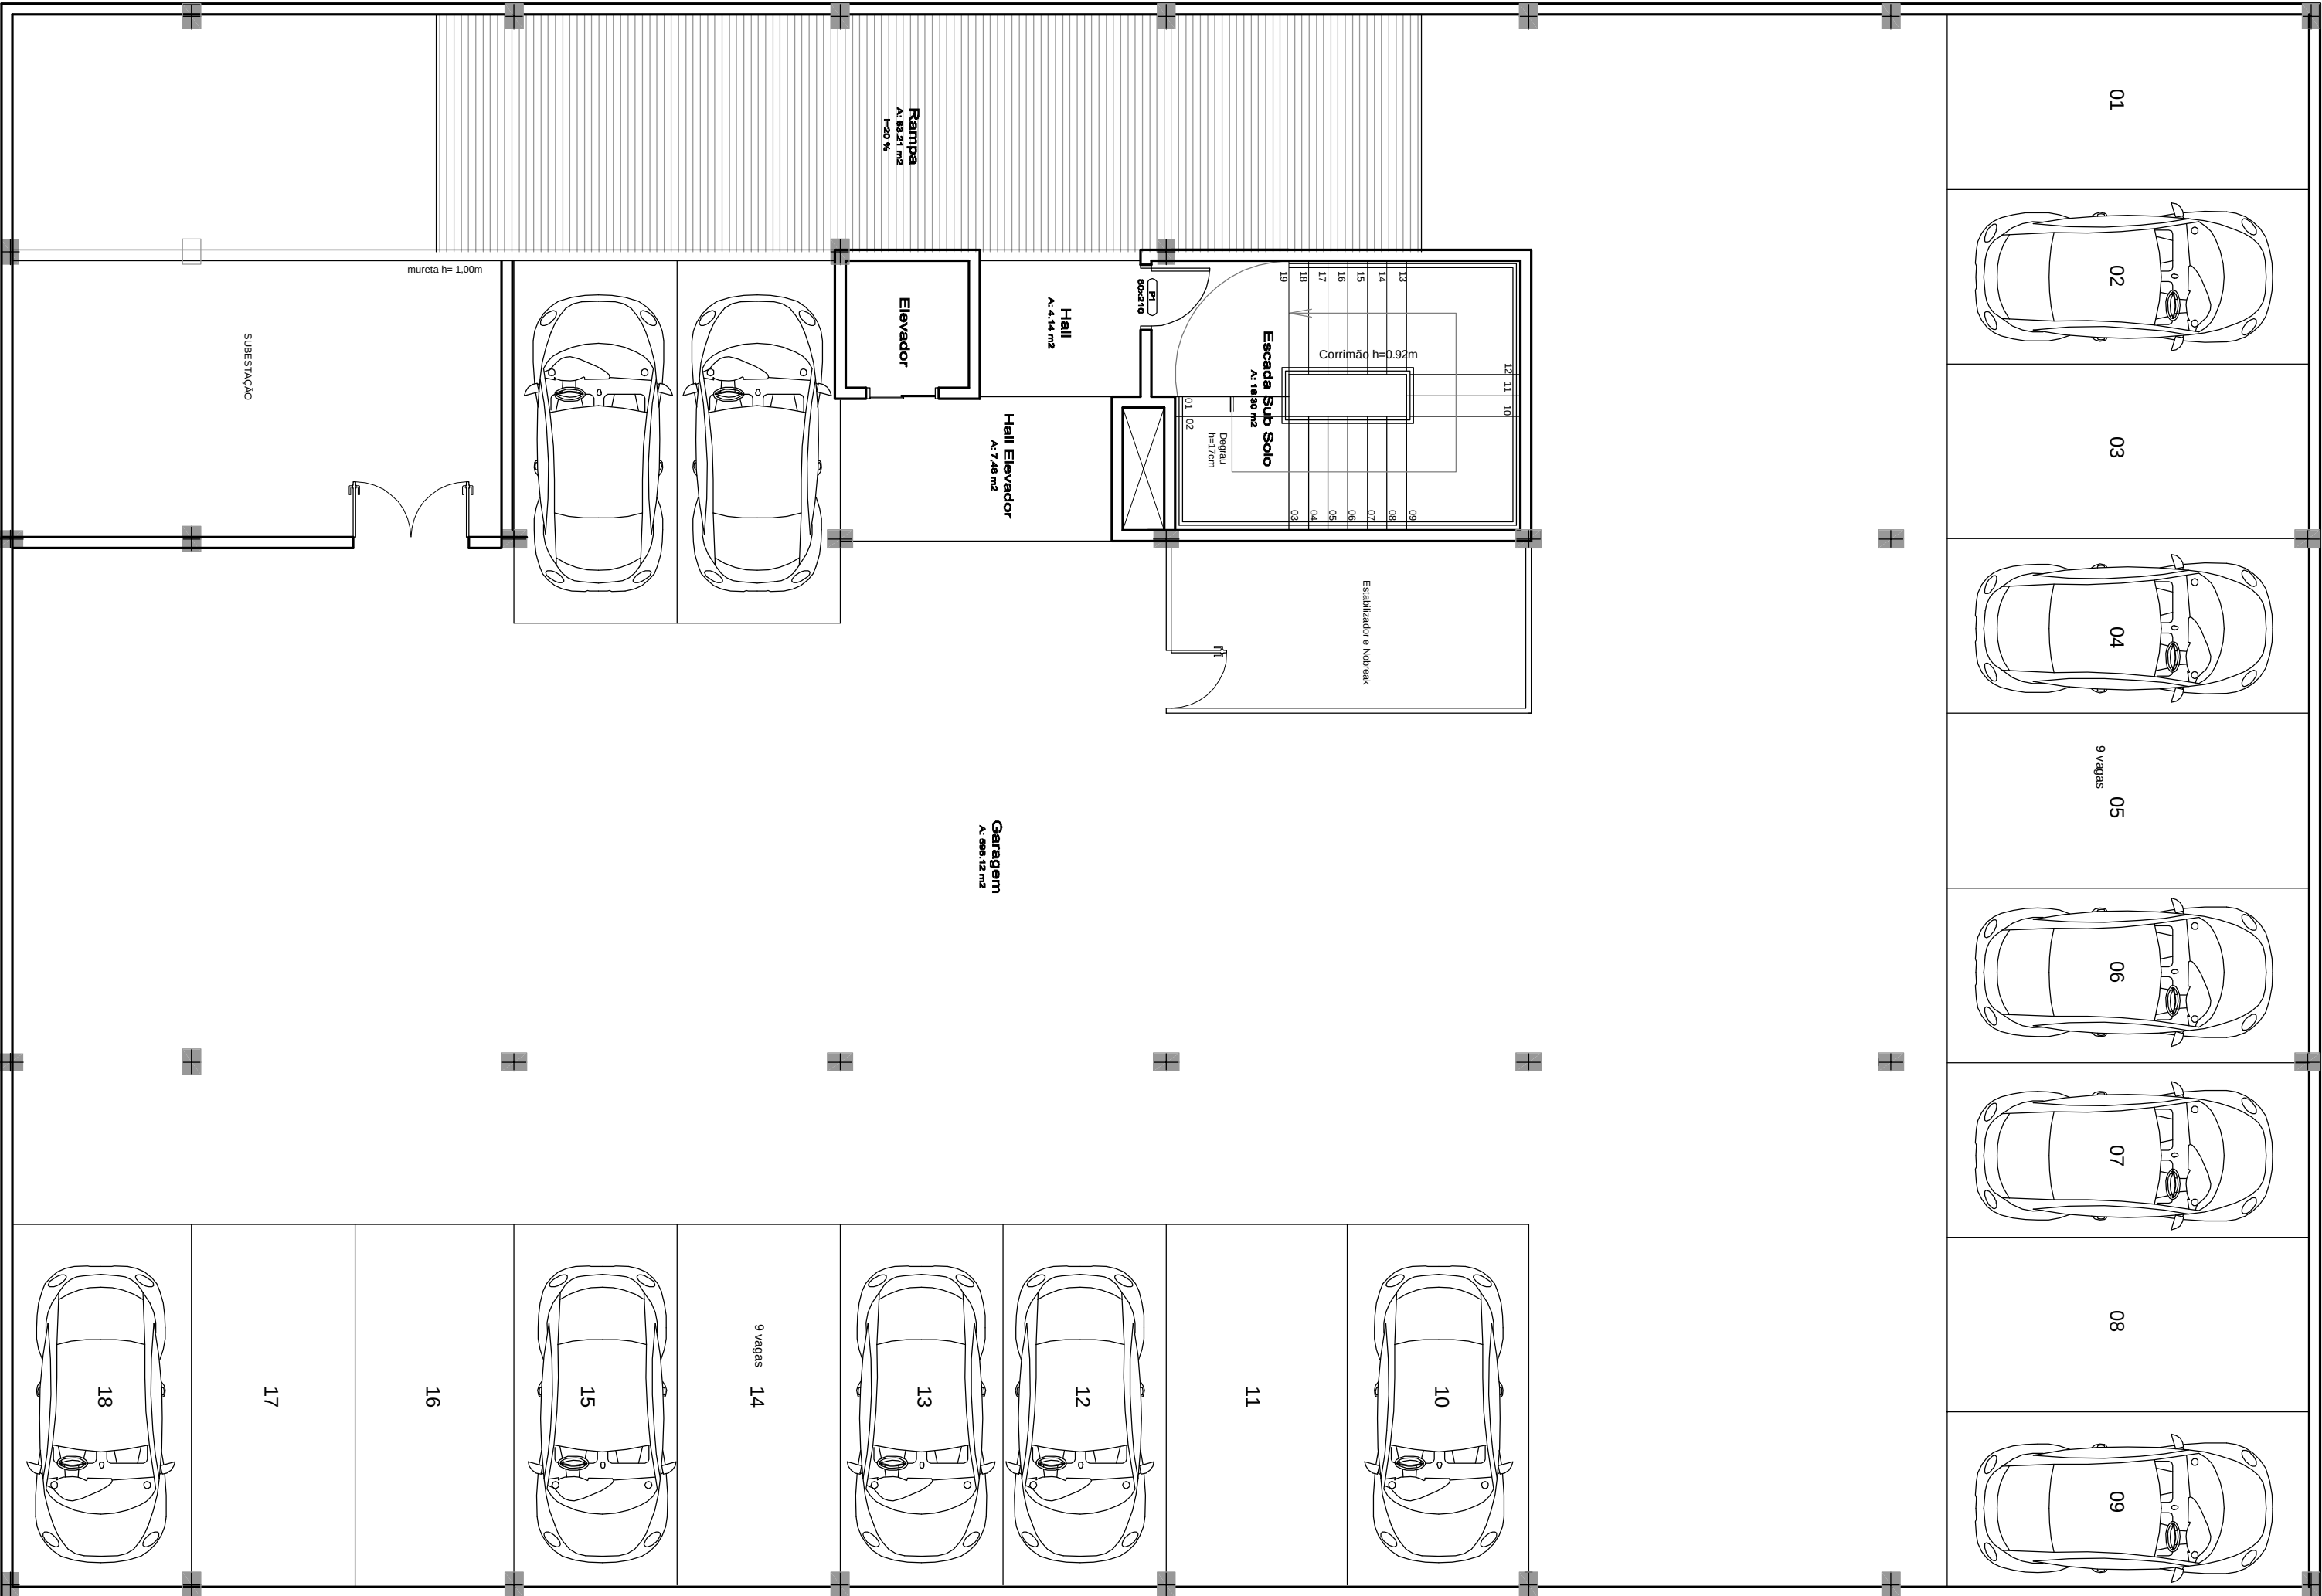


Área Sub Solo
A: 704,00 m²
Subsolo - Layout Existente - Pé-direito 3.16m

		MINISTÉRIO DA SAÚDE	
CGENG		Coordenação Geral de Arquitetura e Engenharia	
DIPRO/CGEN/SA/SEMS			
Projeto: Alteração de layout da SUPERINTENDÊNCIA ESTADUAL DE TOCANTIS			
Pavimento: Subsolo			
Local: Quadra 104 Norte, Avenida LO 02, Conj. 01, lote 19			
Ed. Homaidan, Plano Diretor Norte			
Palmas - TO CEP 770066-022			
Escala: Sem escala		Projetista: Roberta	Data: 27-08-2021
"De acordo" Interessado:			Prancha: 01/06


Obs: Todas as medidas deverão ser conferidas na obra

VERIFICAR POSSIBILIDADE DE
RETRAIR DIVISÓRIA, MANTENDO
BANDEIA E REVESTIMENTOS
CONFORME PROJETO ORIGINAL

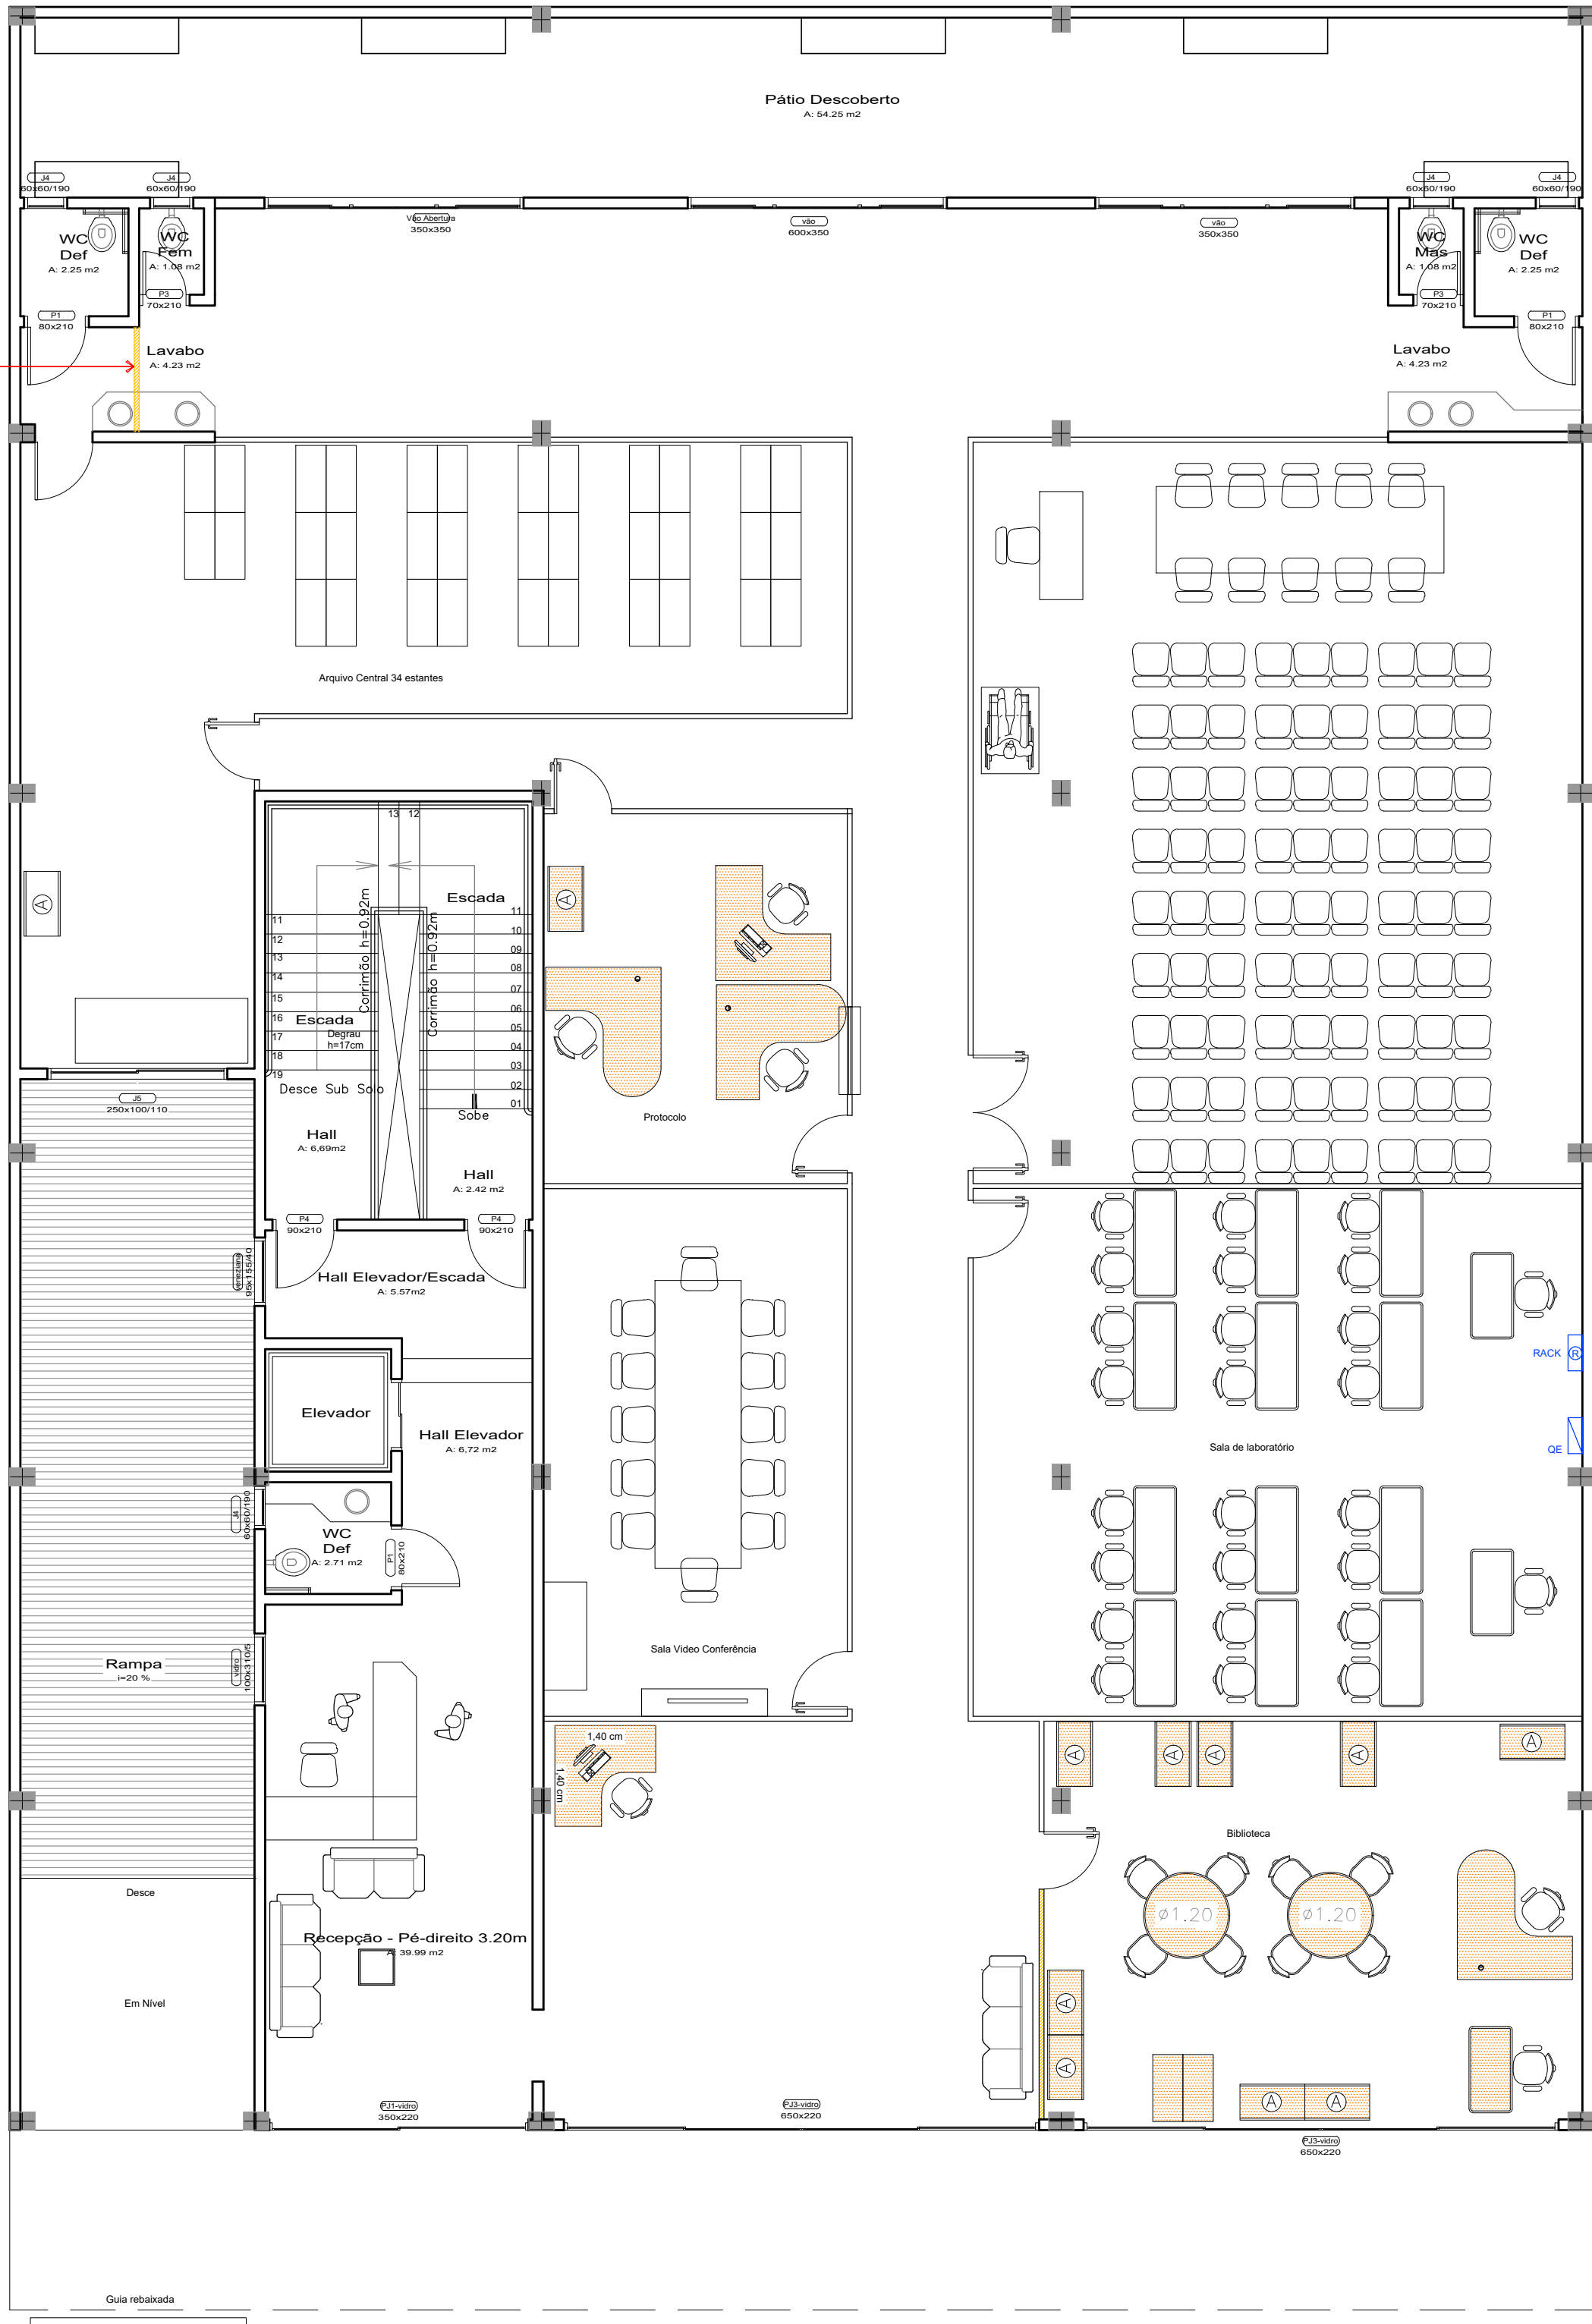

Área Térreo
A: 541,06 m2

Térreo - Layout Existente - Pé-direito 3.78m

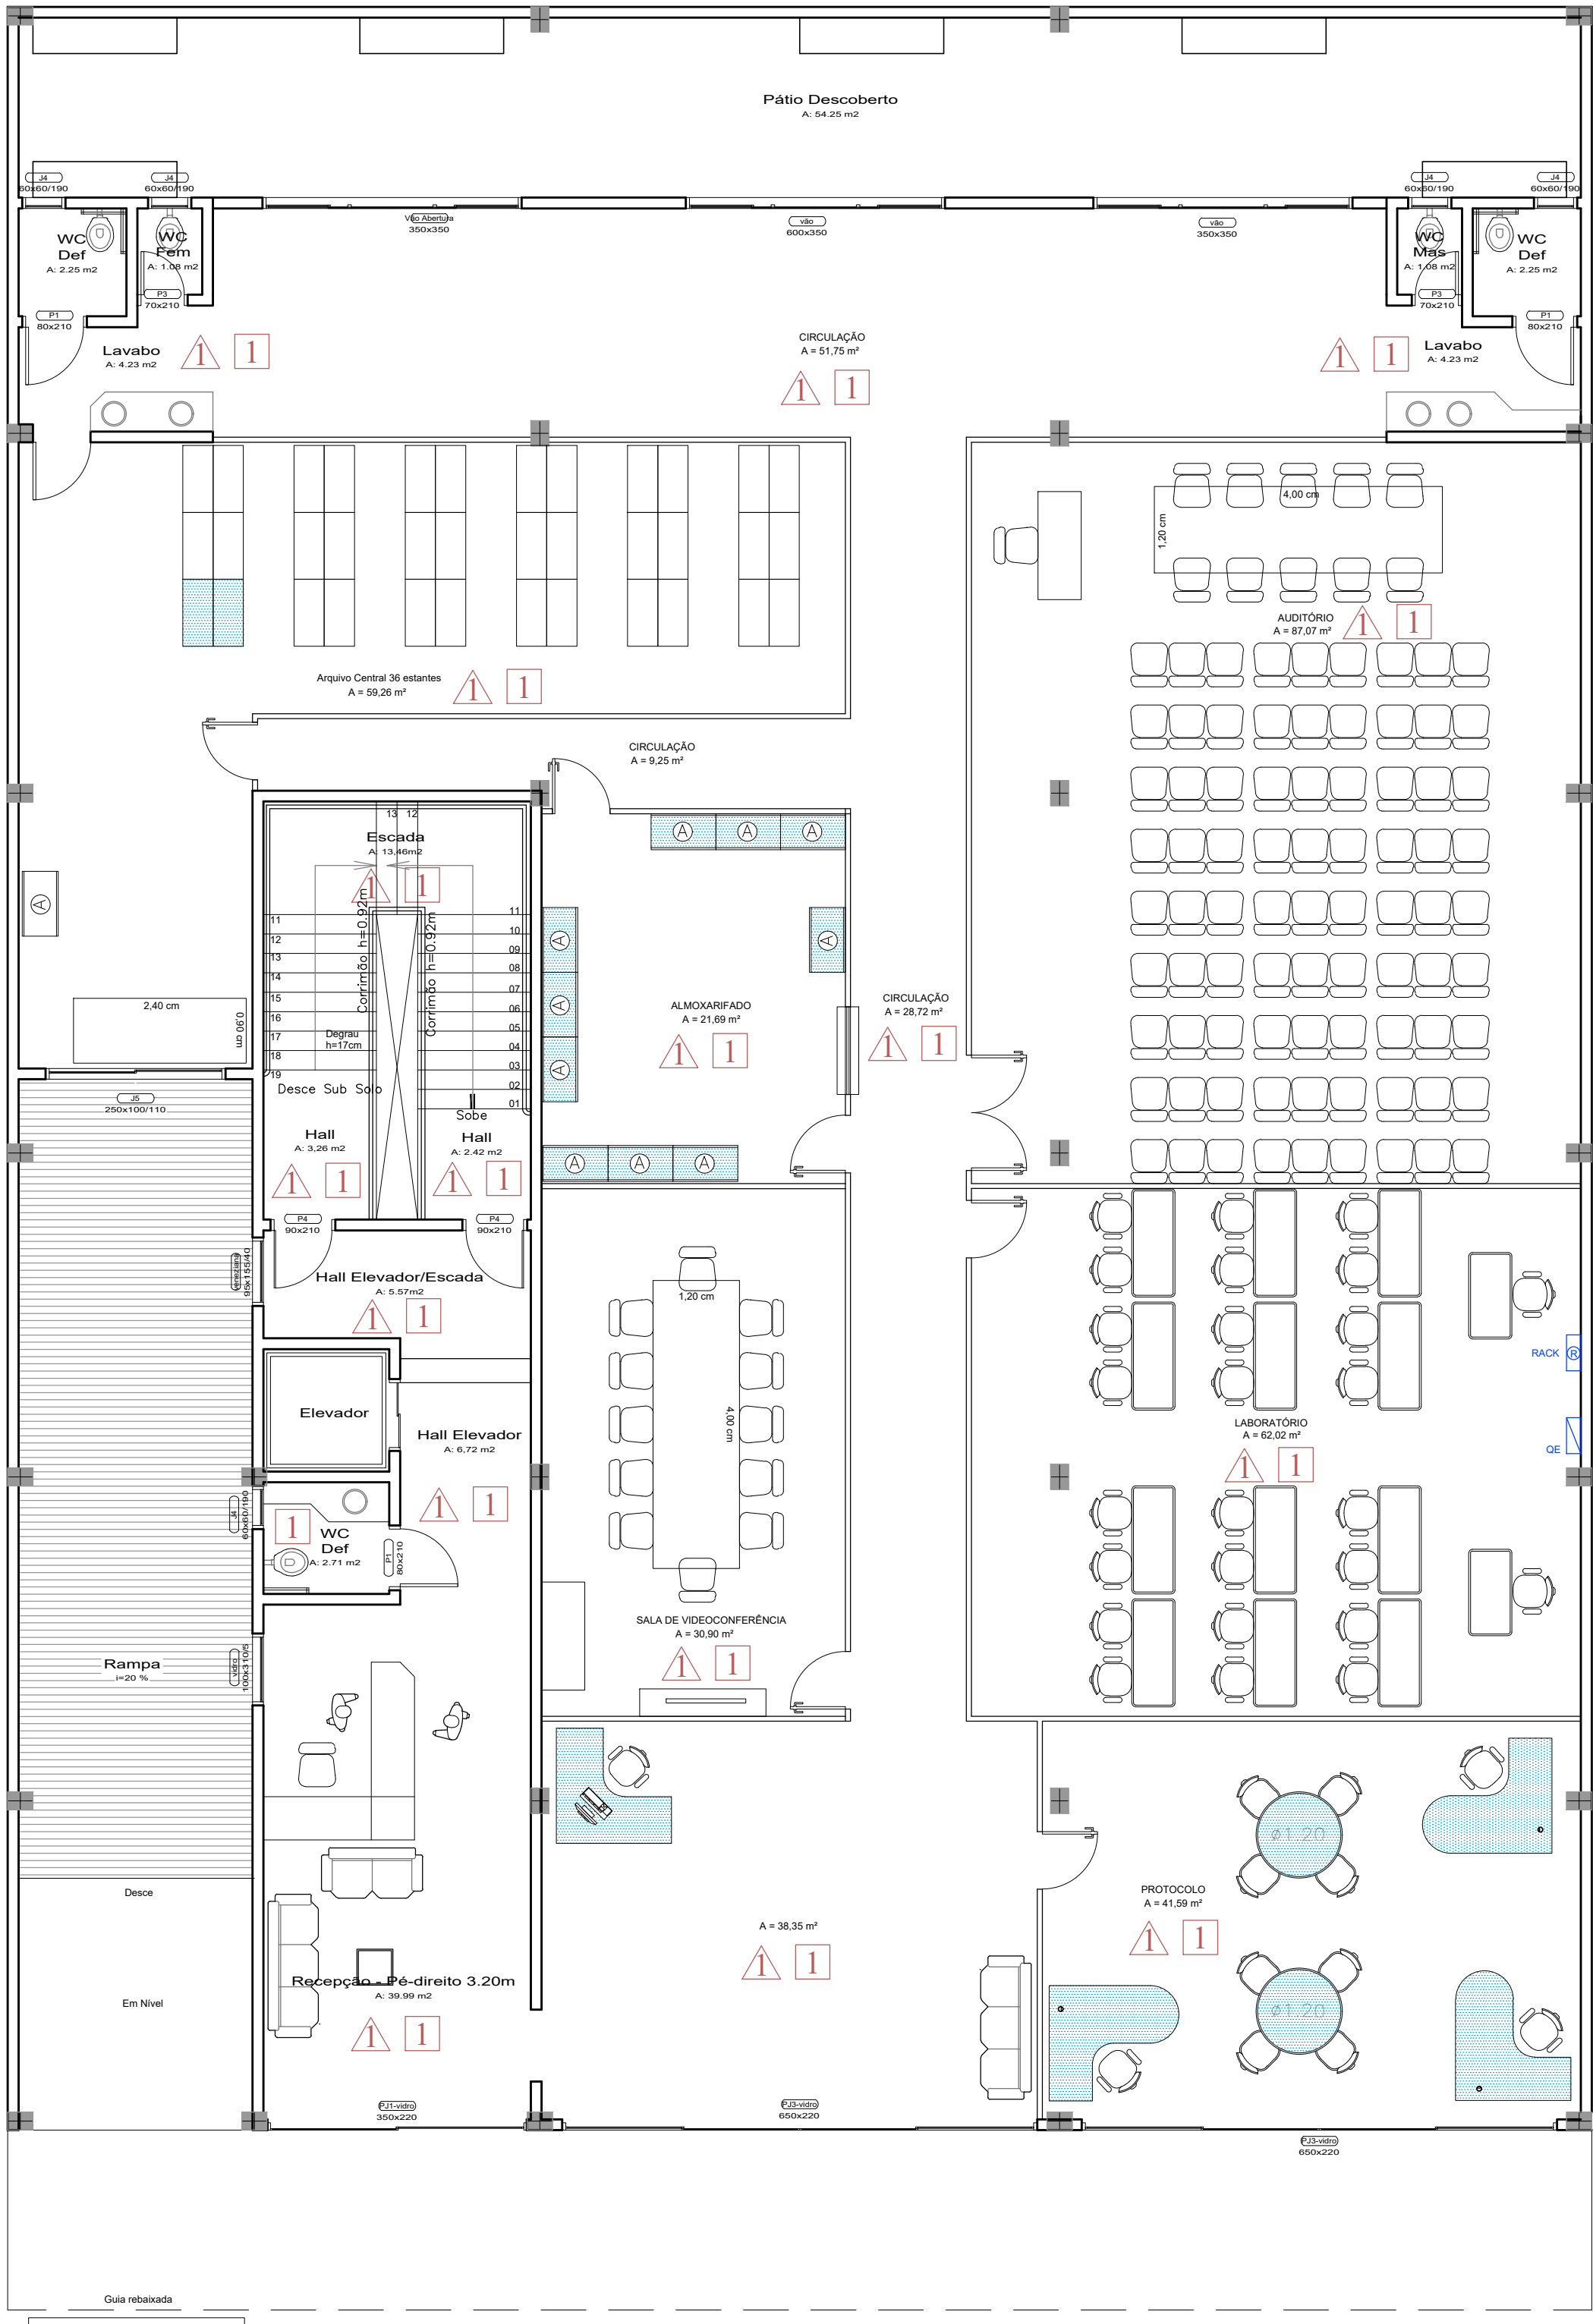

Área Térreo
A: 541,06 m2

Térreo - Layout Solicitado

LEGENDA:



Divisórias Novas ou Remanejadas



Divisórias a serem Retiradas ou Remanejadas



Mobiliários a serem Retirados ou Remanejados



Mobiliários Novos ou Remanejados



PAREDES DE ALVENARIA:

1 - Tinta Acrílica Acetinada, cor: branco neve ou conforme existente;




TETO:

1 - Tinta Acrílica Fosca, cor: branco neve ou conforme existente;

OBS: Todas as medidas deverão ser conferidas na obra

		MINISTÉRIO DA SAÚDE	
CGENG DIPRO/CGENG/SA/SE/MS		Coordenação Geral de Arquitetura e Engenharia	
Projeto: Alteração de layout da SUPERINTENDÊNCIA ESTADUAL DE TOCANTIS			
Pavimento: Térreo			
Local: Quadra 104 Norte, Avenida LO 02, Conj. 01, lote 19 Ed. Homaïdan, Plano Diretor Norte Palmas - TO CEP 770066-022			
Escala: Sem escala	Projetista: Roberta	Data: 27-08-2021	Prancha: 02/06
"De acordo" Interessado:			

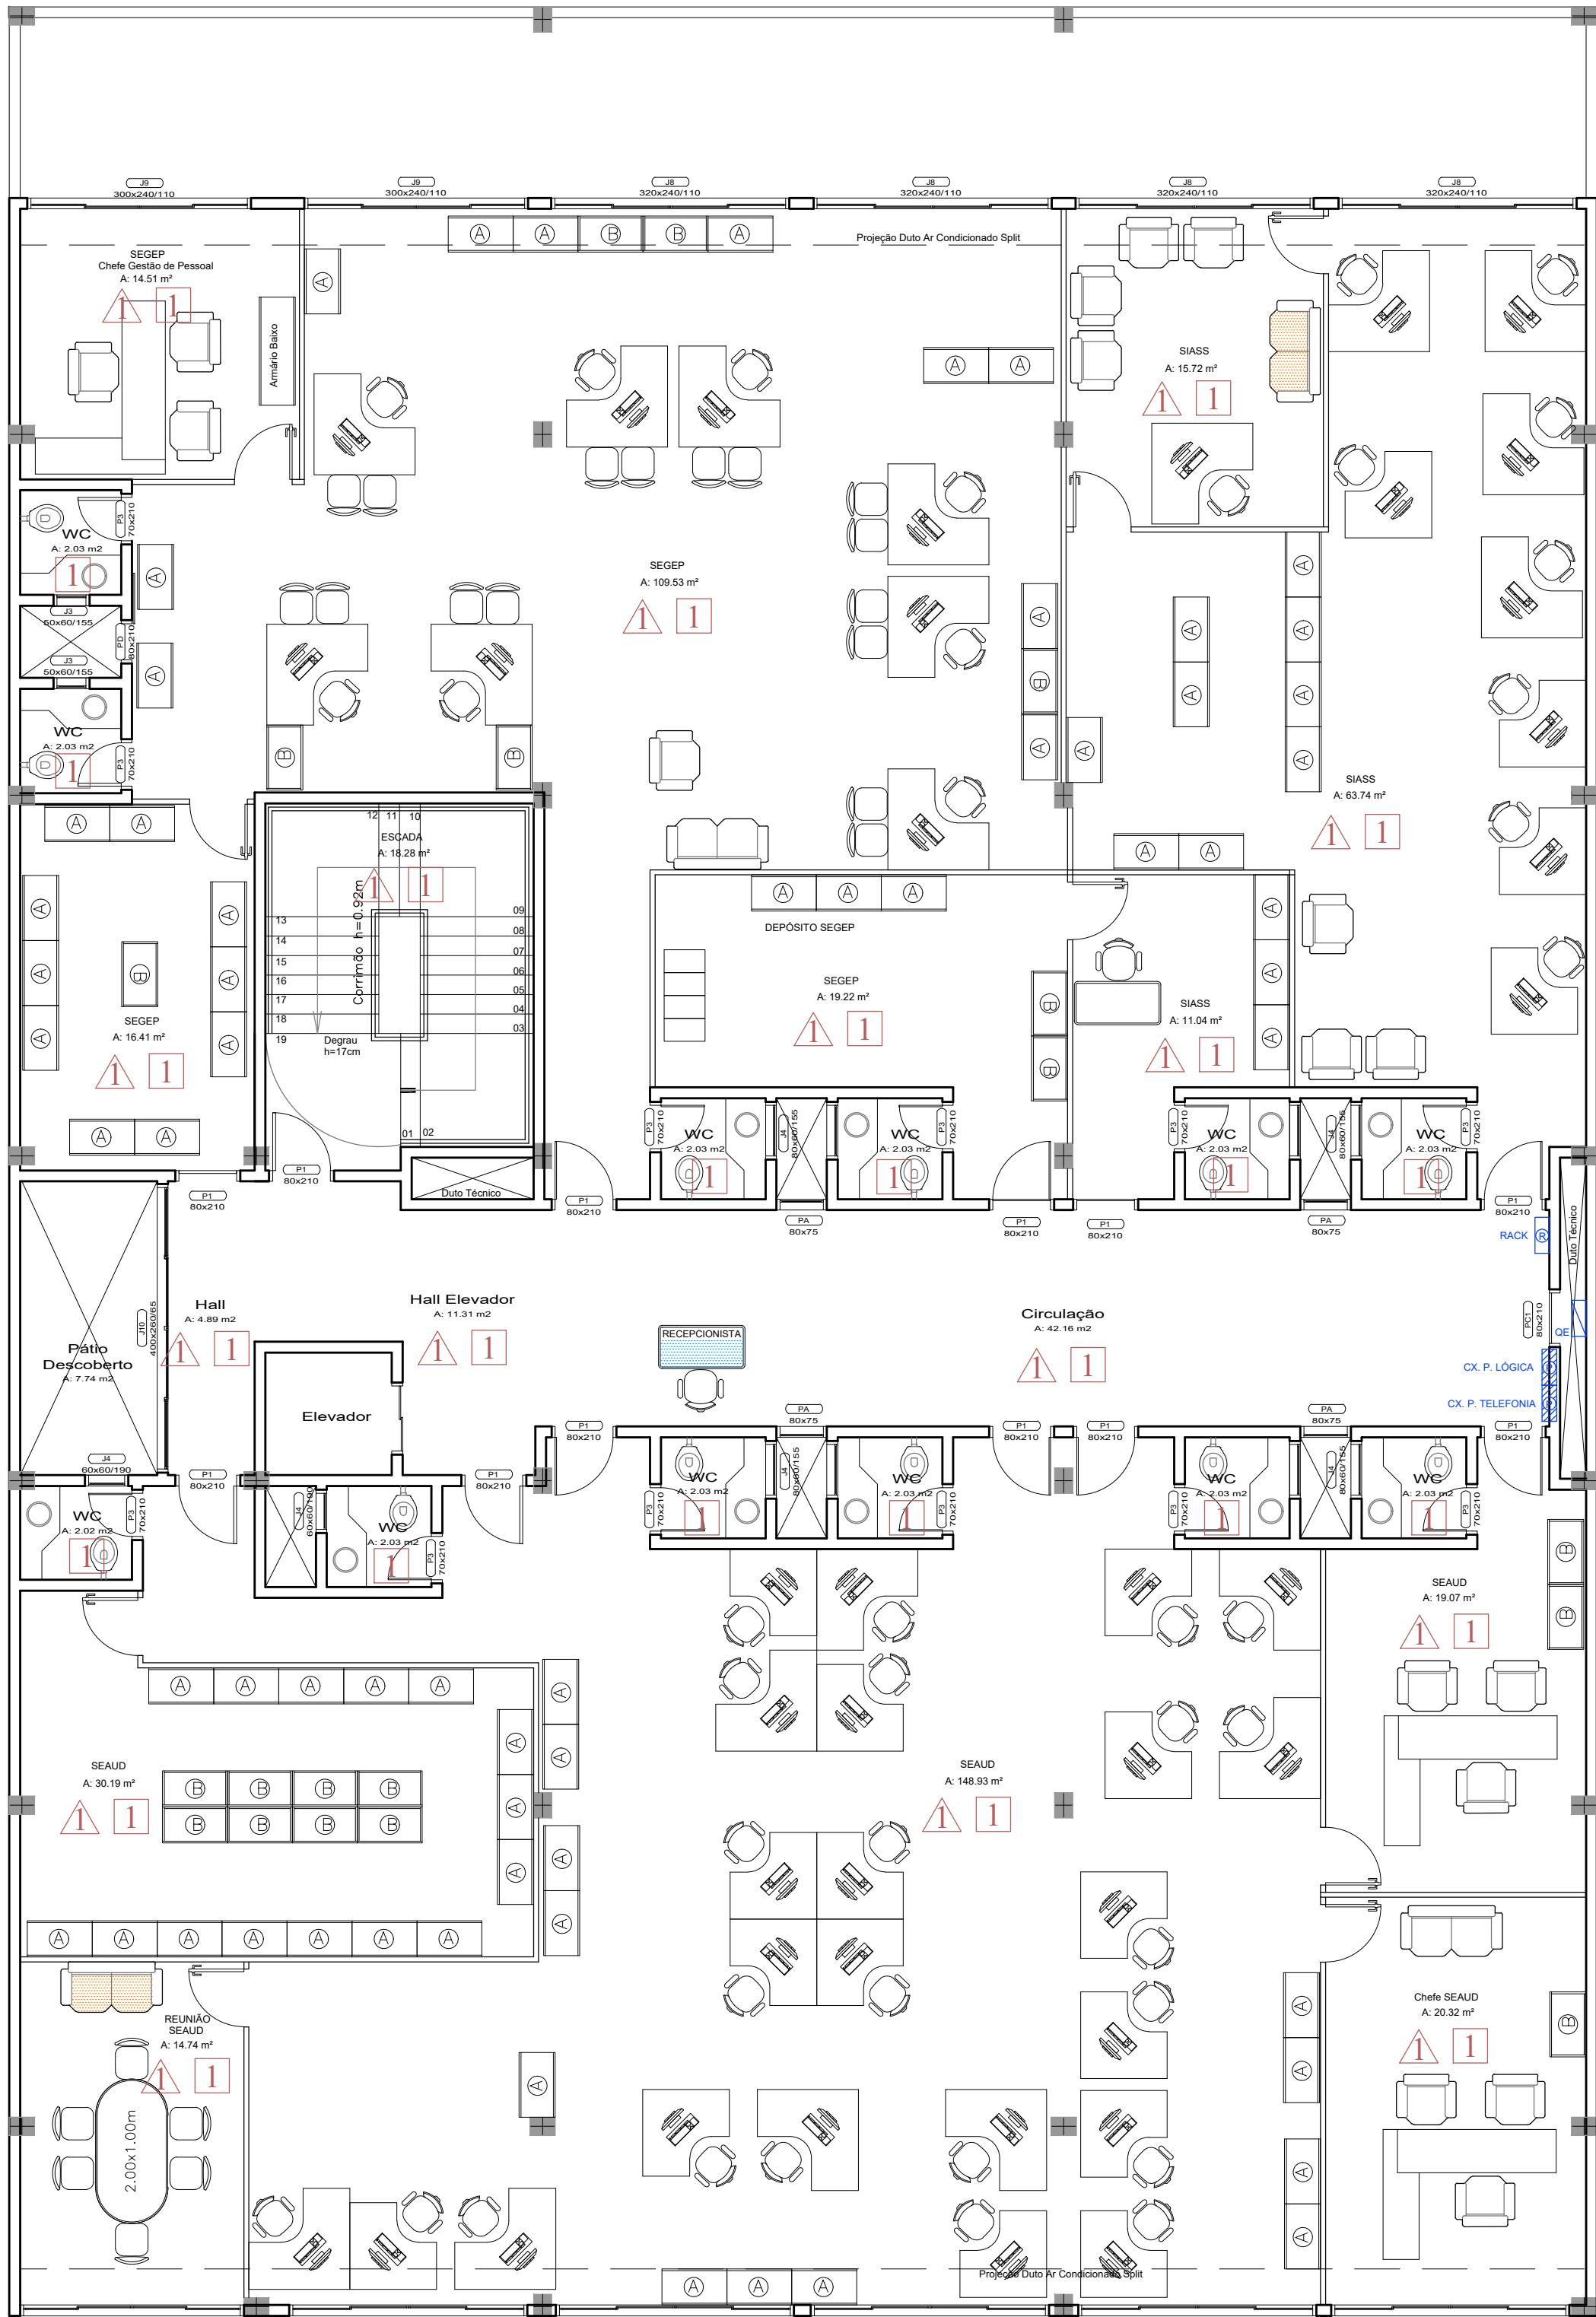

Área Superior
A: 603,05 m2
1º pavimento - Layout Existente - Pé-direito 3.25m

LEGENDA:



Divisórias Novas ou Remanejadas



Divisórias a serem Retiradas ou Remanejadas



Mobiliários a serem Retirados ou Remanejados



Mobiliários Novos ou Remanejados



PAREDES DE ALVENARIA:

1 - Tinta Acrílica Acetinada, cor: branco neve ou conforme existente;




TETO:


1 - Tinta Acrílica Fosca, cor: branco neve ou conforme existente;

OBS: Todas as medidas deverão ser conferidas na obra

		MINISTÉRIO DA SAÚDE	
CGENG DIPRO/CGENG/SA/SE/MS		Coordenação Geral de Arquitetura e Engenharia	
Projeto: Alteração de layout da SUPERINTENDÊNCIA ESTADUAL DE TOCANTIS			
Pavimento: 1º PAVIMENTO			
Local: Quadra 104 Norte, Avenida LO 02, Conj. 01, lote 19 Ed. Homaïdan, Plano Diretor Norte Palmas - TO CEP 770066-022			
Escala: Sem escala	Projetista: Roberta	Data: 27-08-2021	Prancha: 03/06
"De acordo" Interessado:			

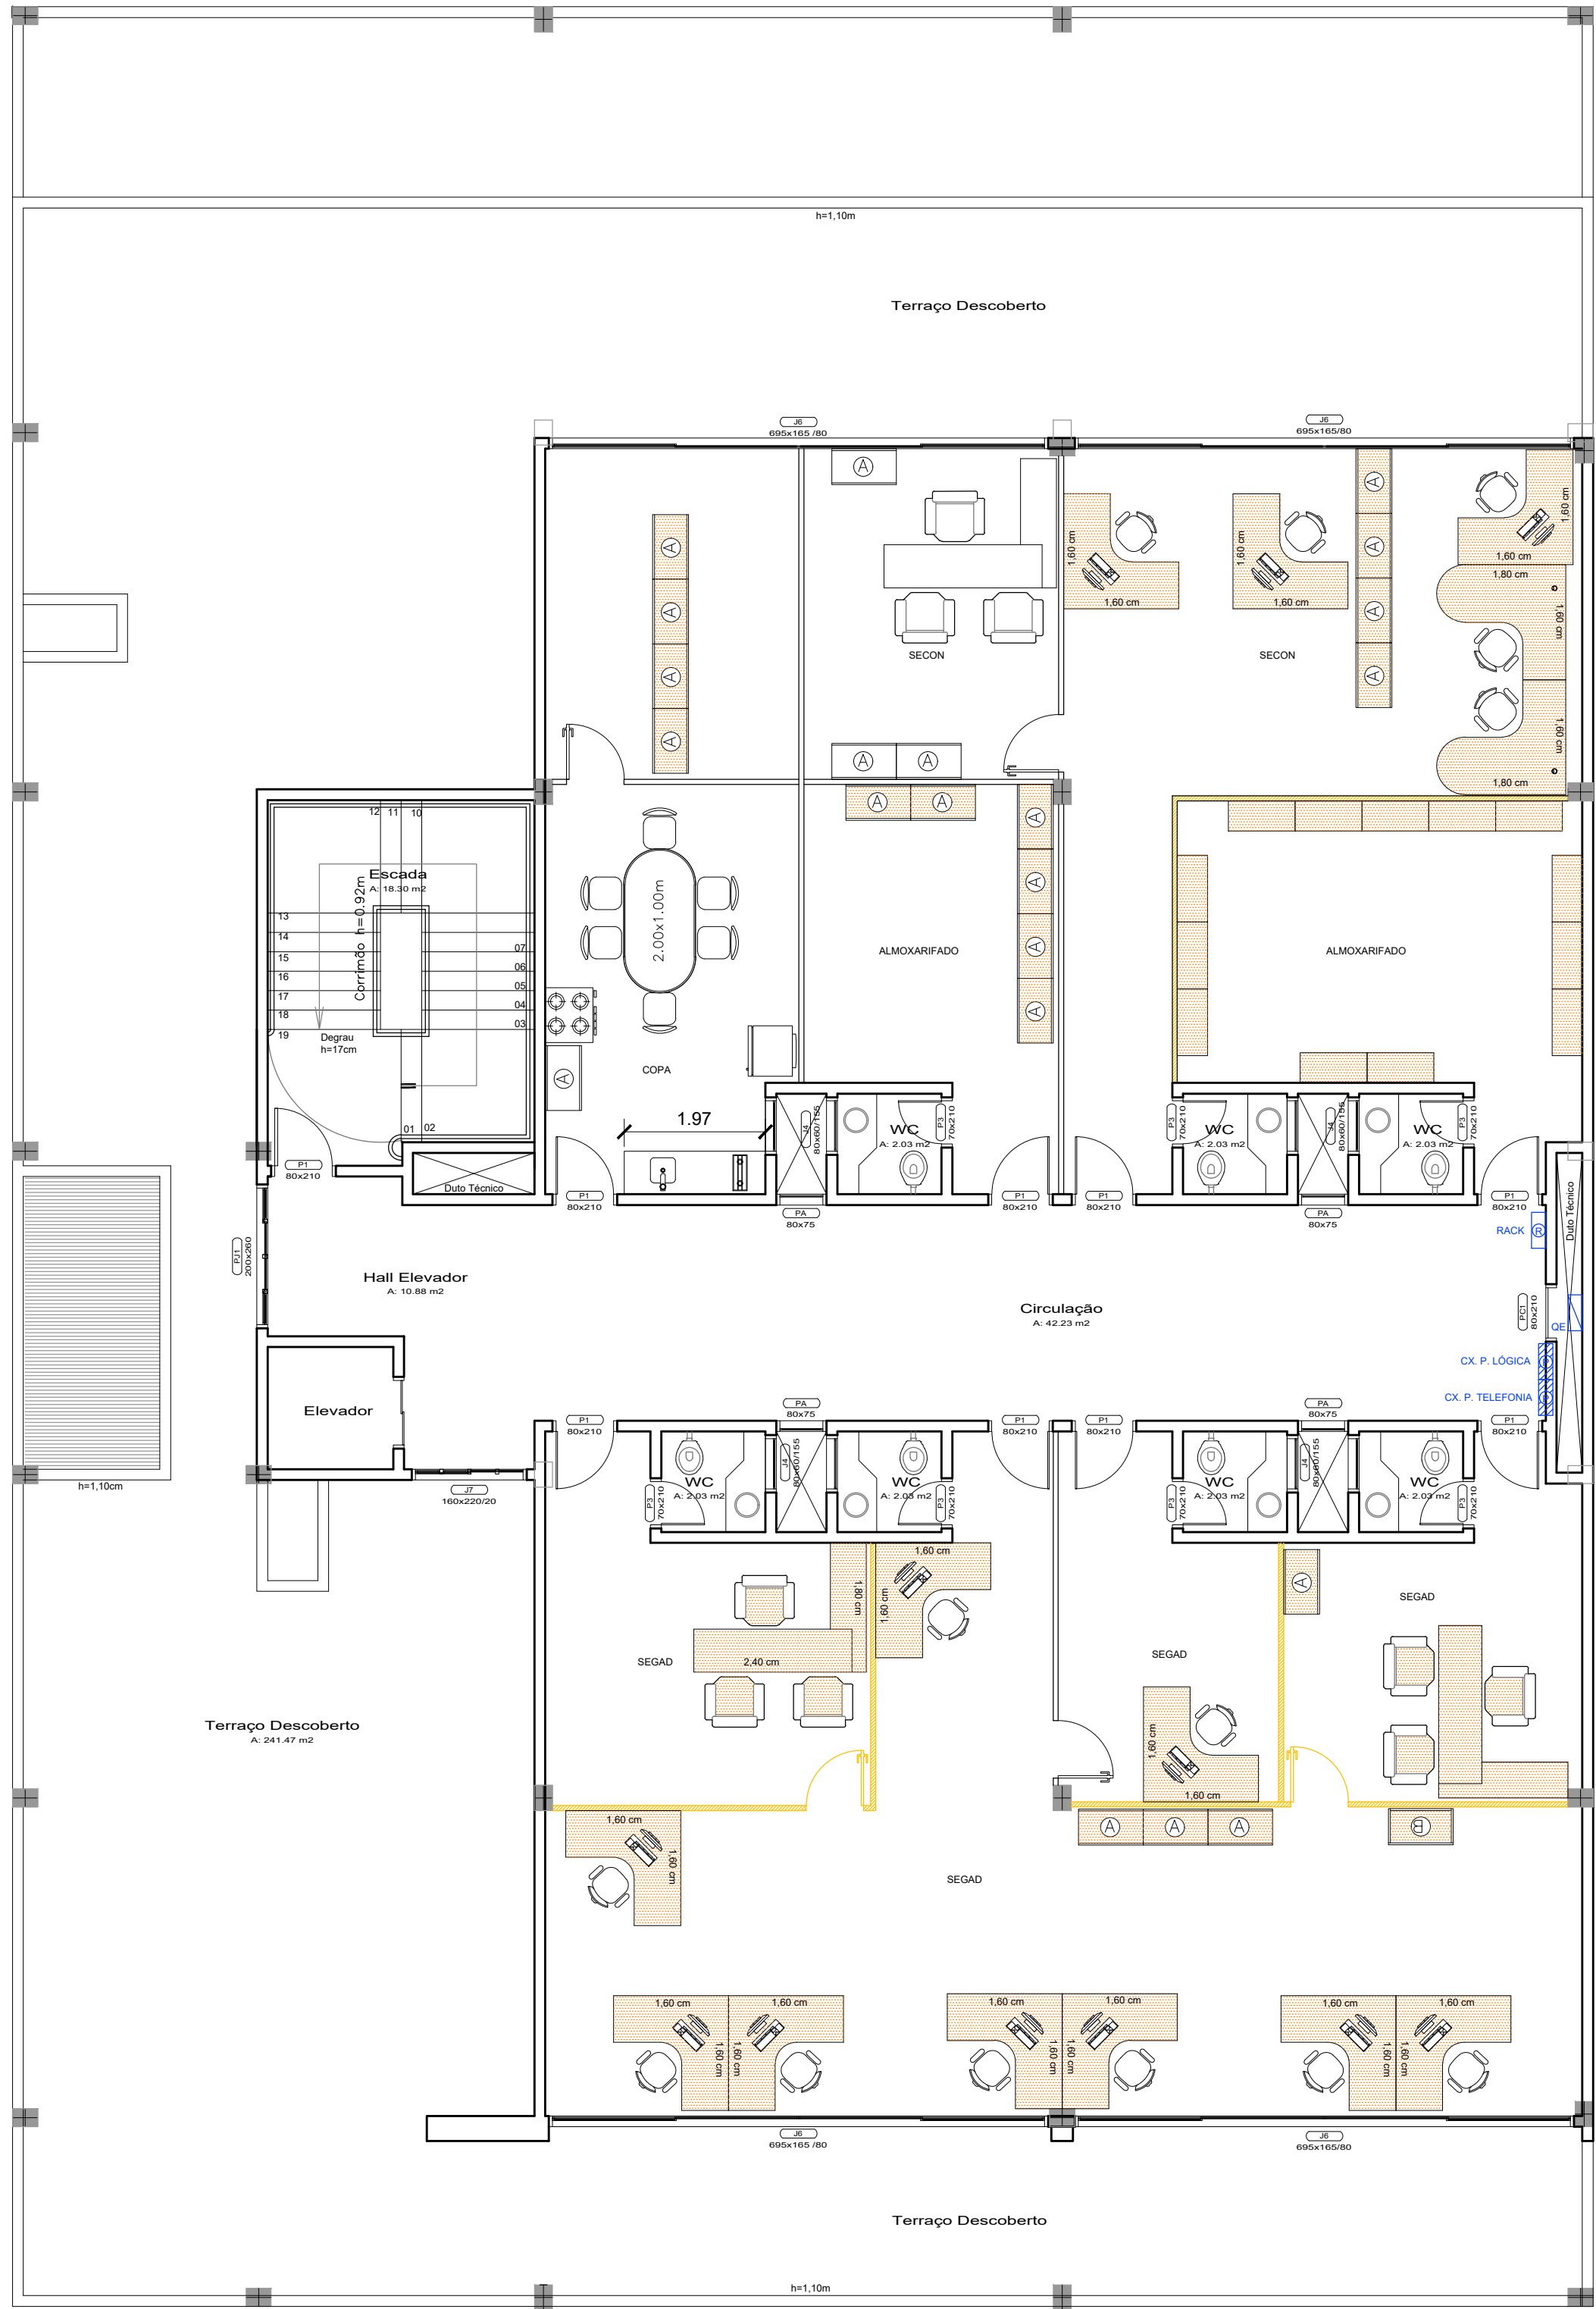

2º pavimento - Layout Existente - Pé-direito 3.00m

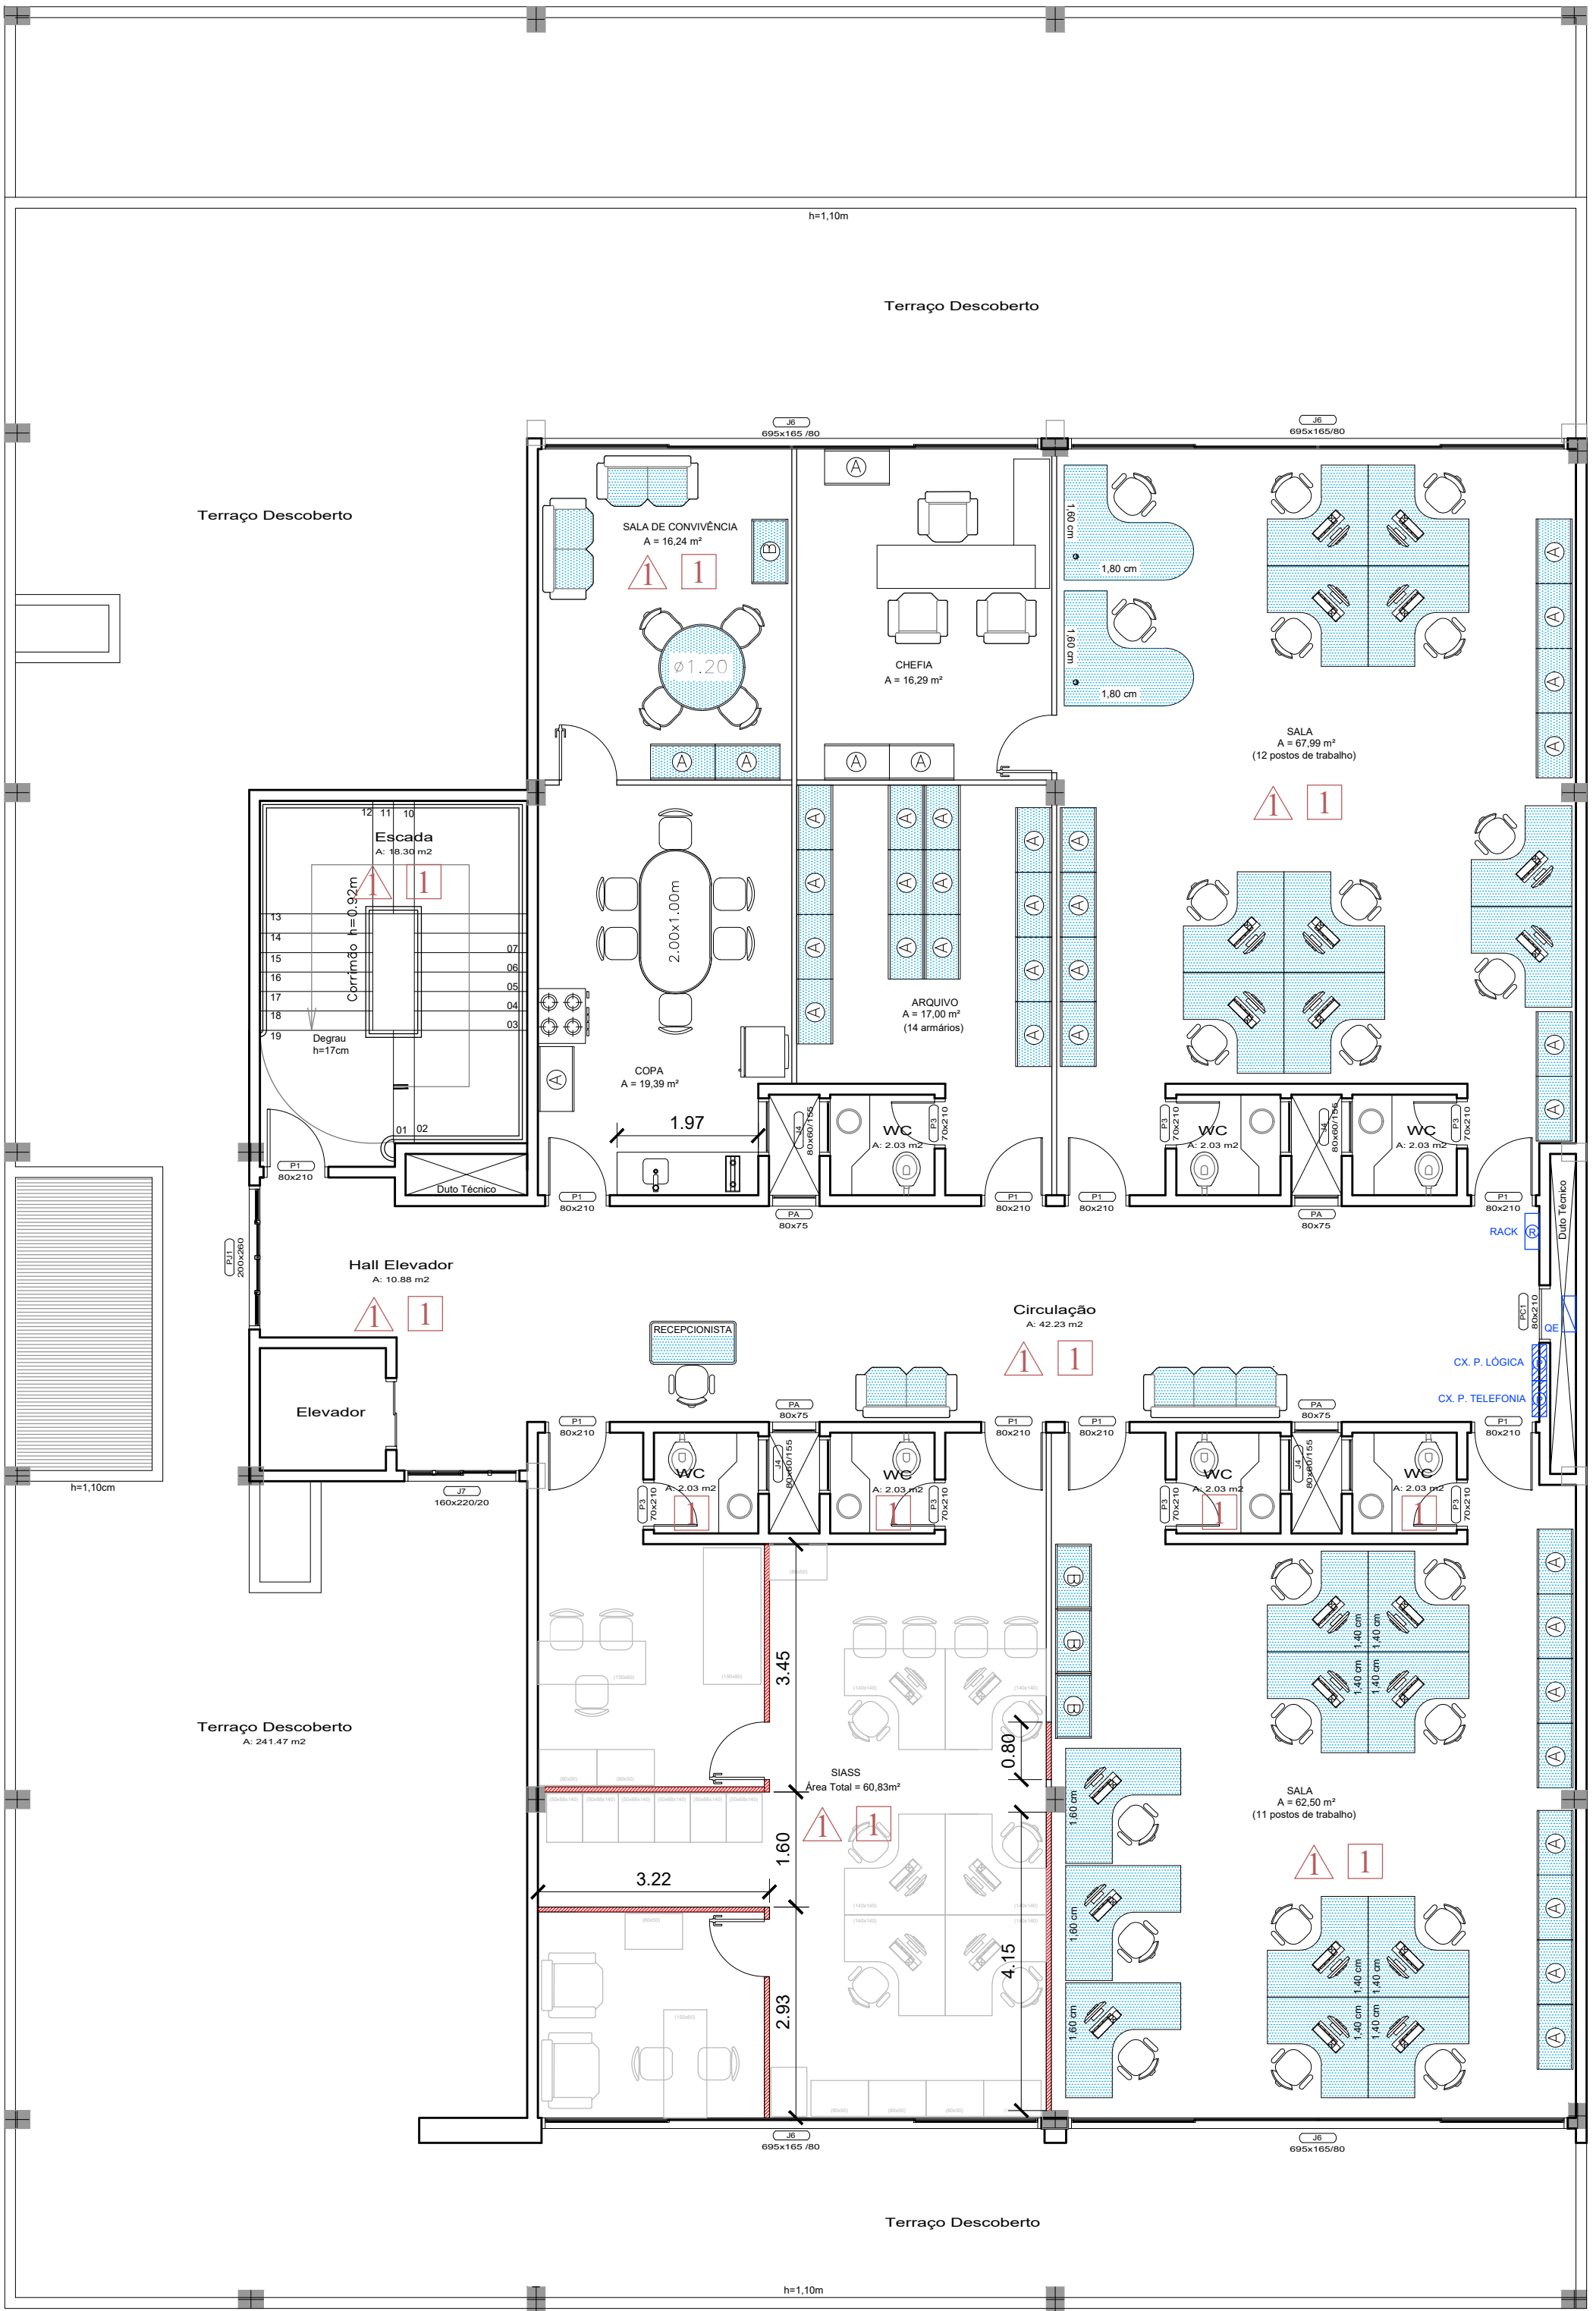

2º pavimento - Layout Solicitado - Pé-direito 3.00m


LEGENDA:

- Divisórias Novas ou Remanejadas
- Divisórias a serem Retiradas ou Remanejadas
- Mobiliários a serem Retirados ou Remanejados
- Mobiliários Novos ou Remanejados


- PAREDES DE ALVENARIA:
- 1 - Tinta Acrílica Acetinada, cor: branco neve ou conforme existente;
- TETO:
- 1 - Tinta Acrílica Fosca, cor: branco neve ou conforme existente;

OBS: Todas as medidas deverão ser conferidas na obra

		MINISTÉRIO DA SAÚDE	
CGENG DIPRO/CGENG/SA/SE/MS		Coordenação Geral de Arquitetura e Engenharia	
Projeto: Alteração de layout da SUPERINTENDÊNCIA ESTADUAL DE TOCANTIS			
Pavmento: 2º PAVIMENTO			
Local: Quadra 104 Norte, Avenida LO 02, Conj. 01, lote 19 Ed. Homaidan, Plano Diretor Norte Palmas - TO CEP 770066-022			
Escala: Sem escala	Projetista: Roberta	Data: 27-08-2021	Prancha: 04/06
"De acordo" Interessado:			

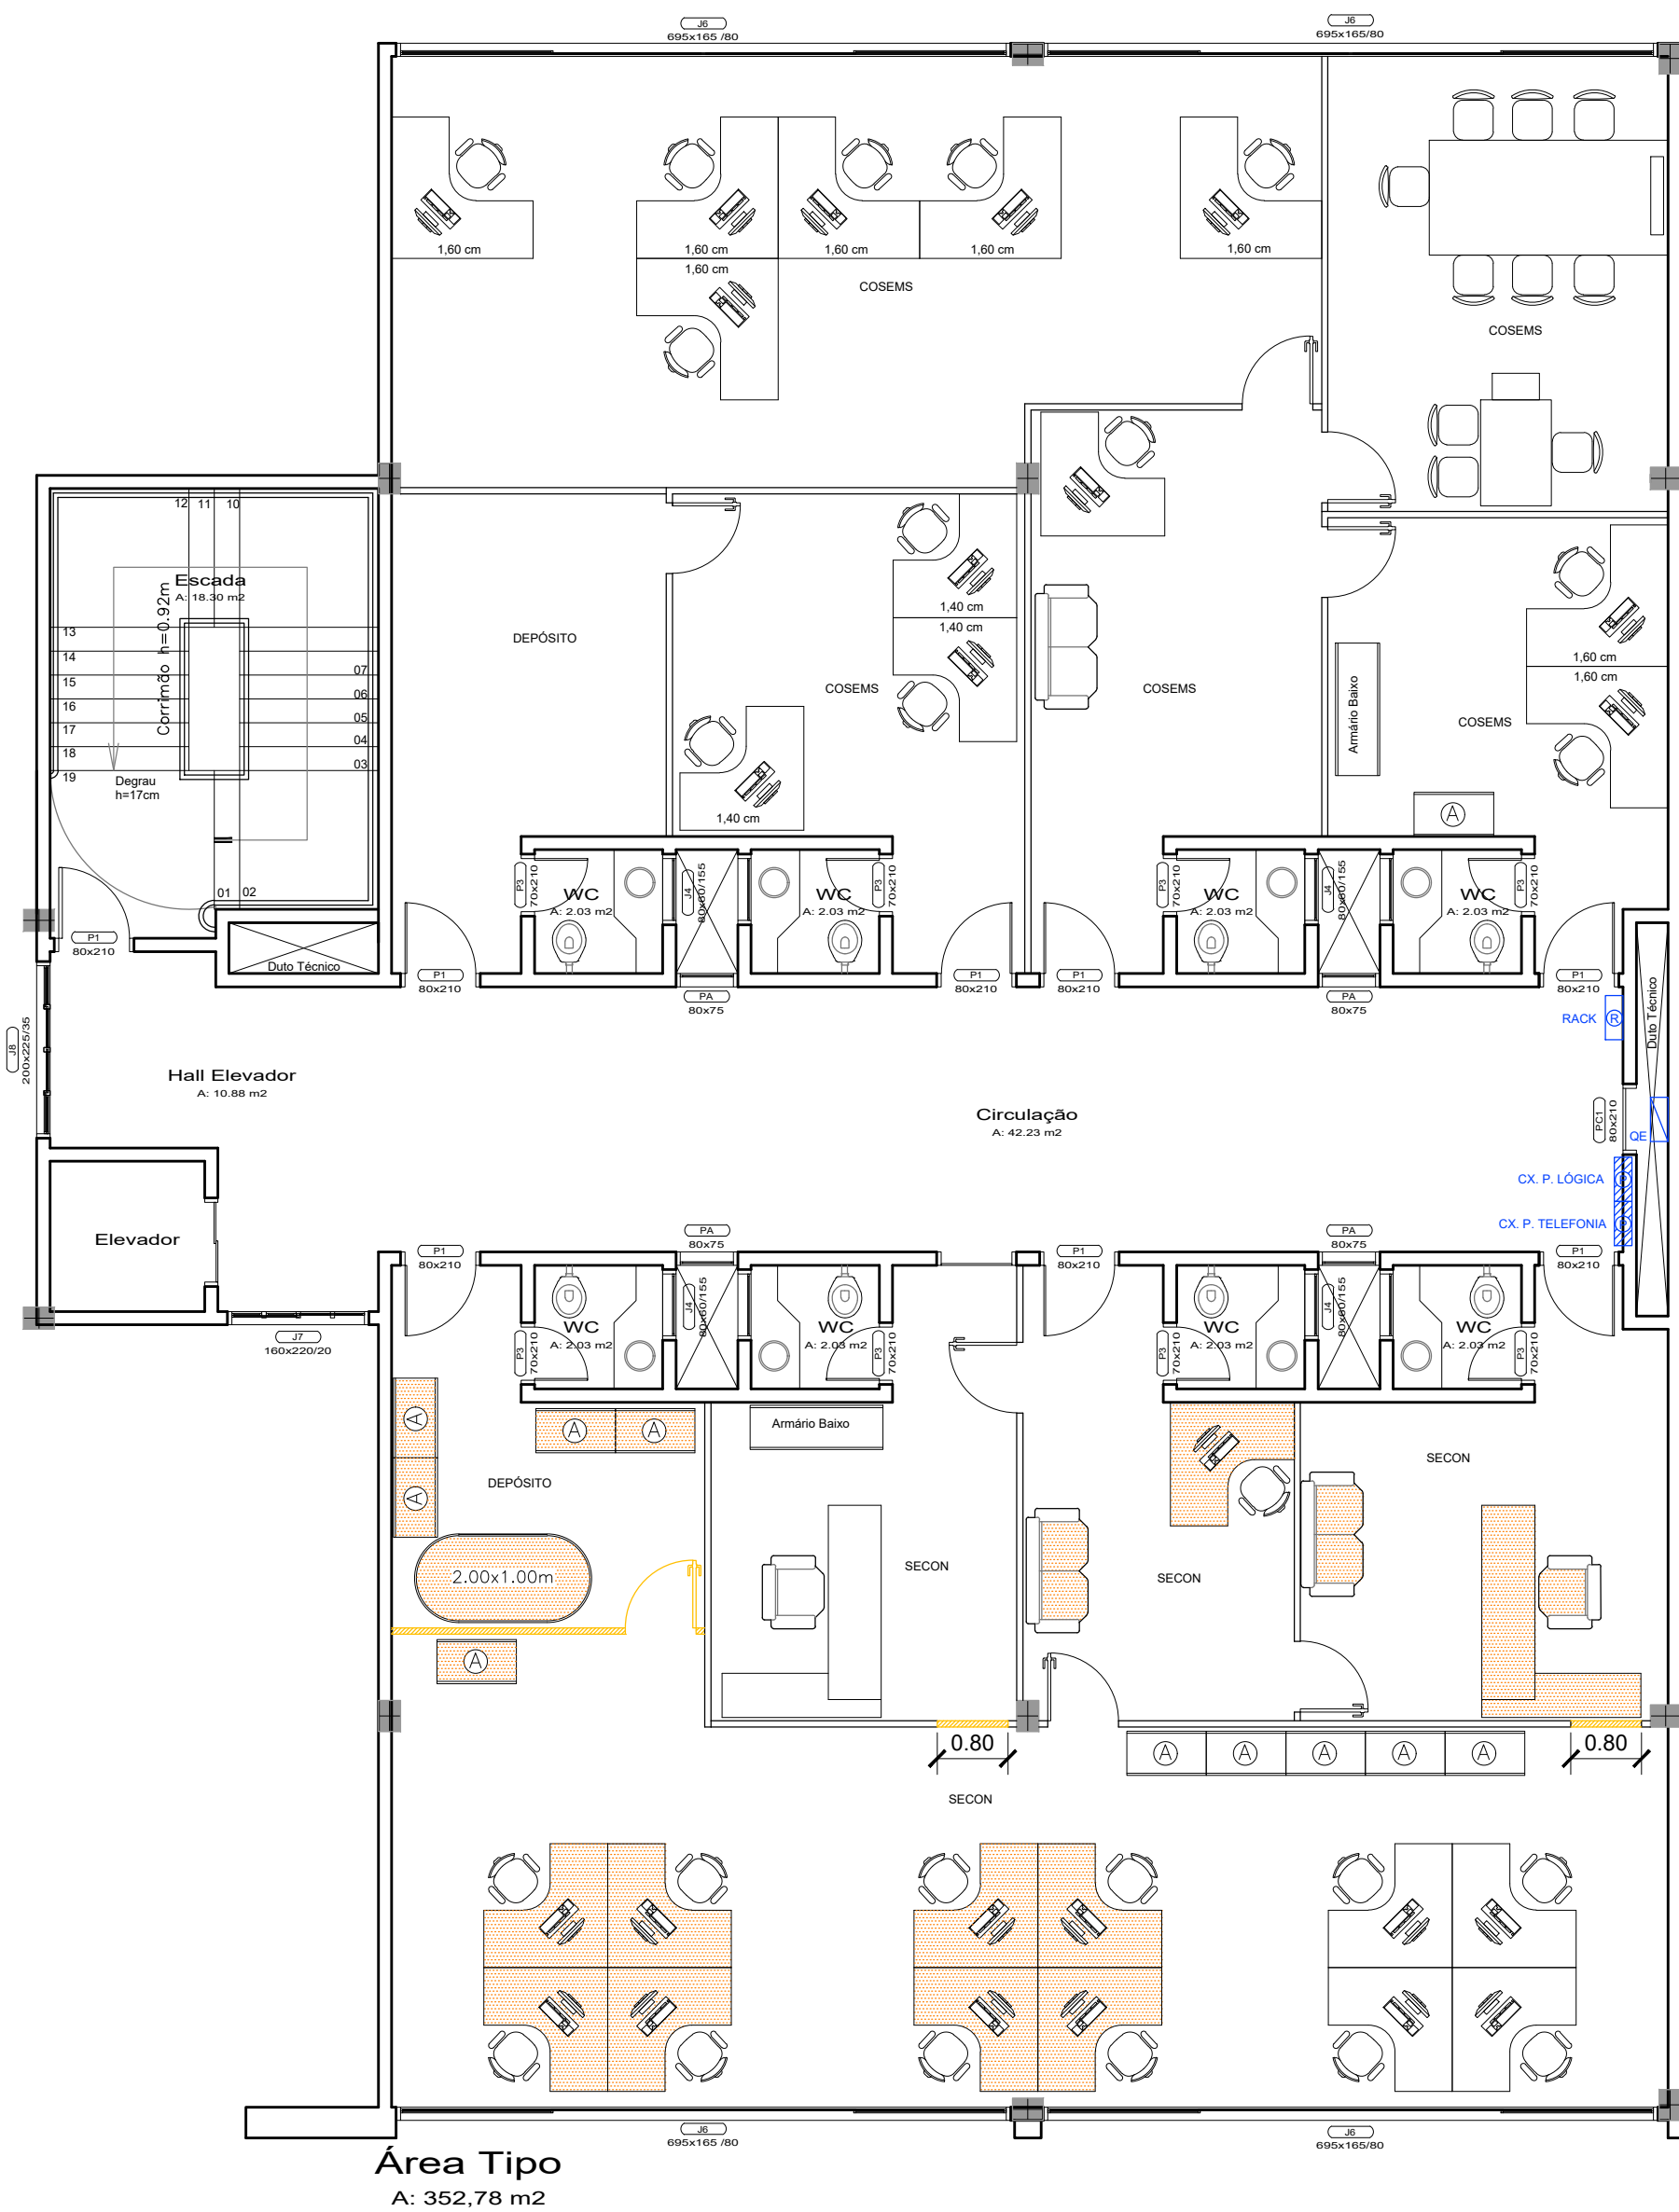

3º pavimento - Layout Existente - Pé-direito 3.00m

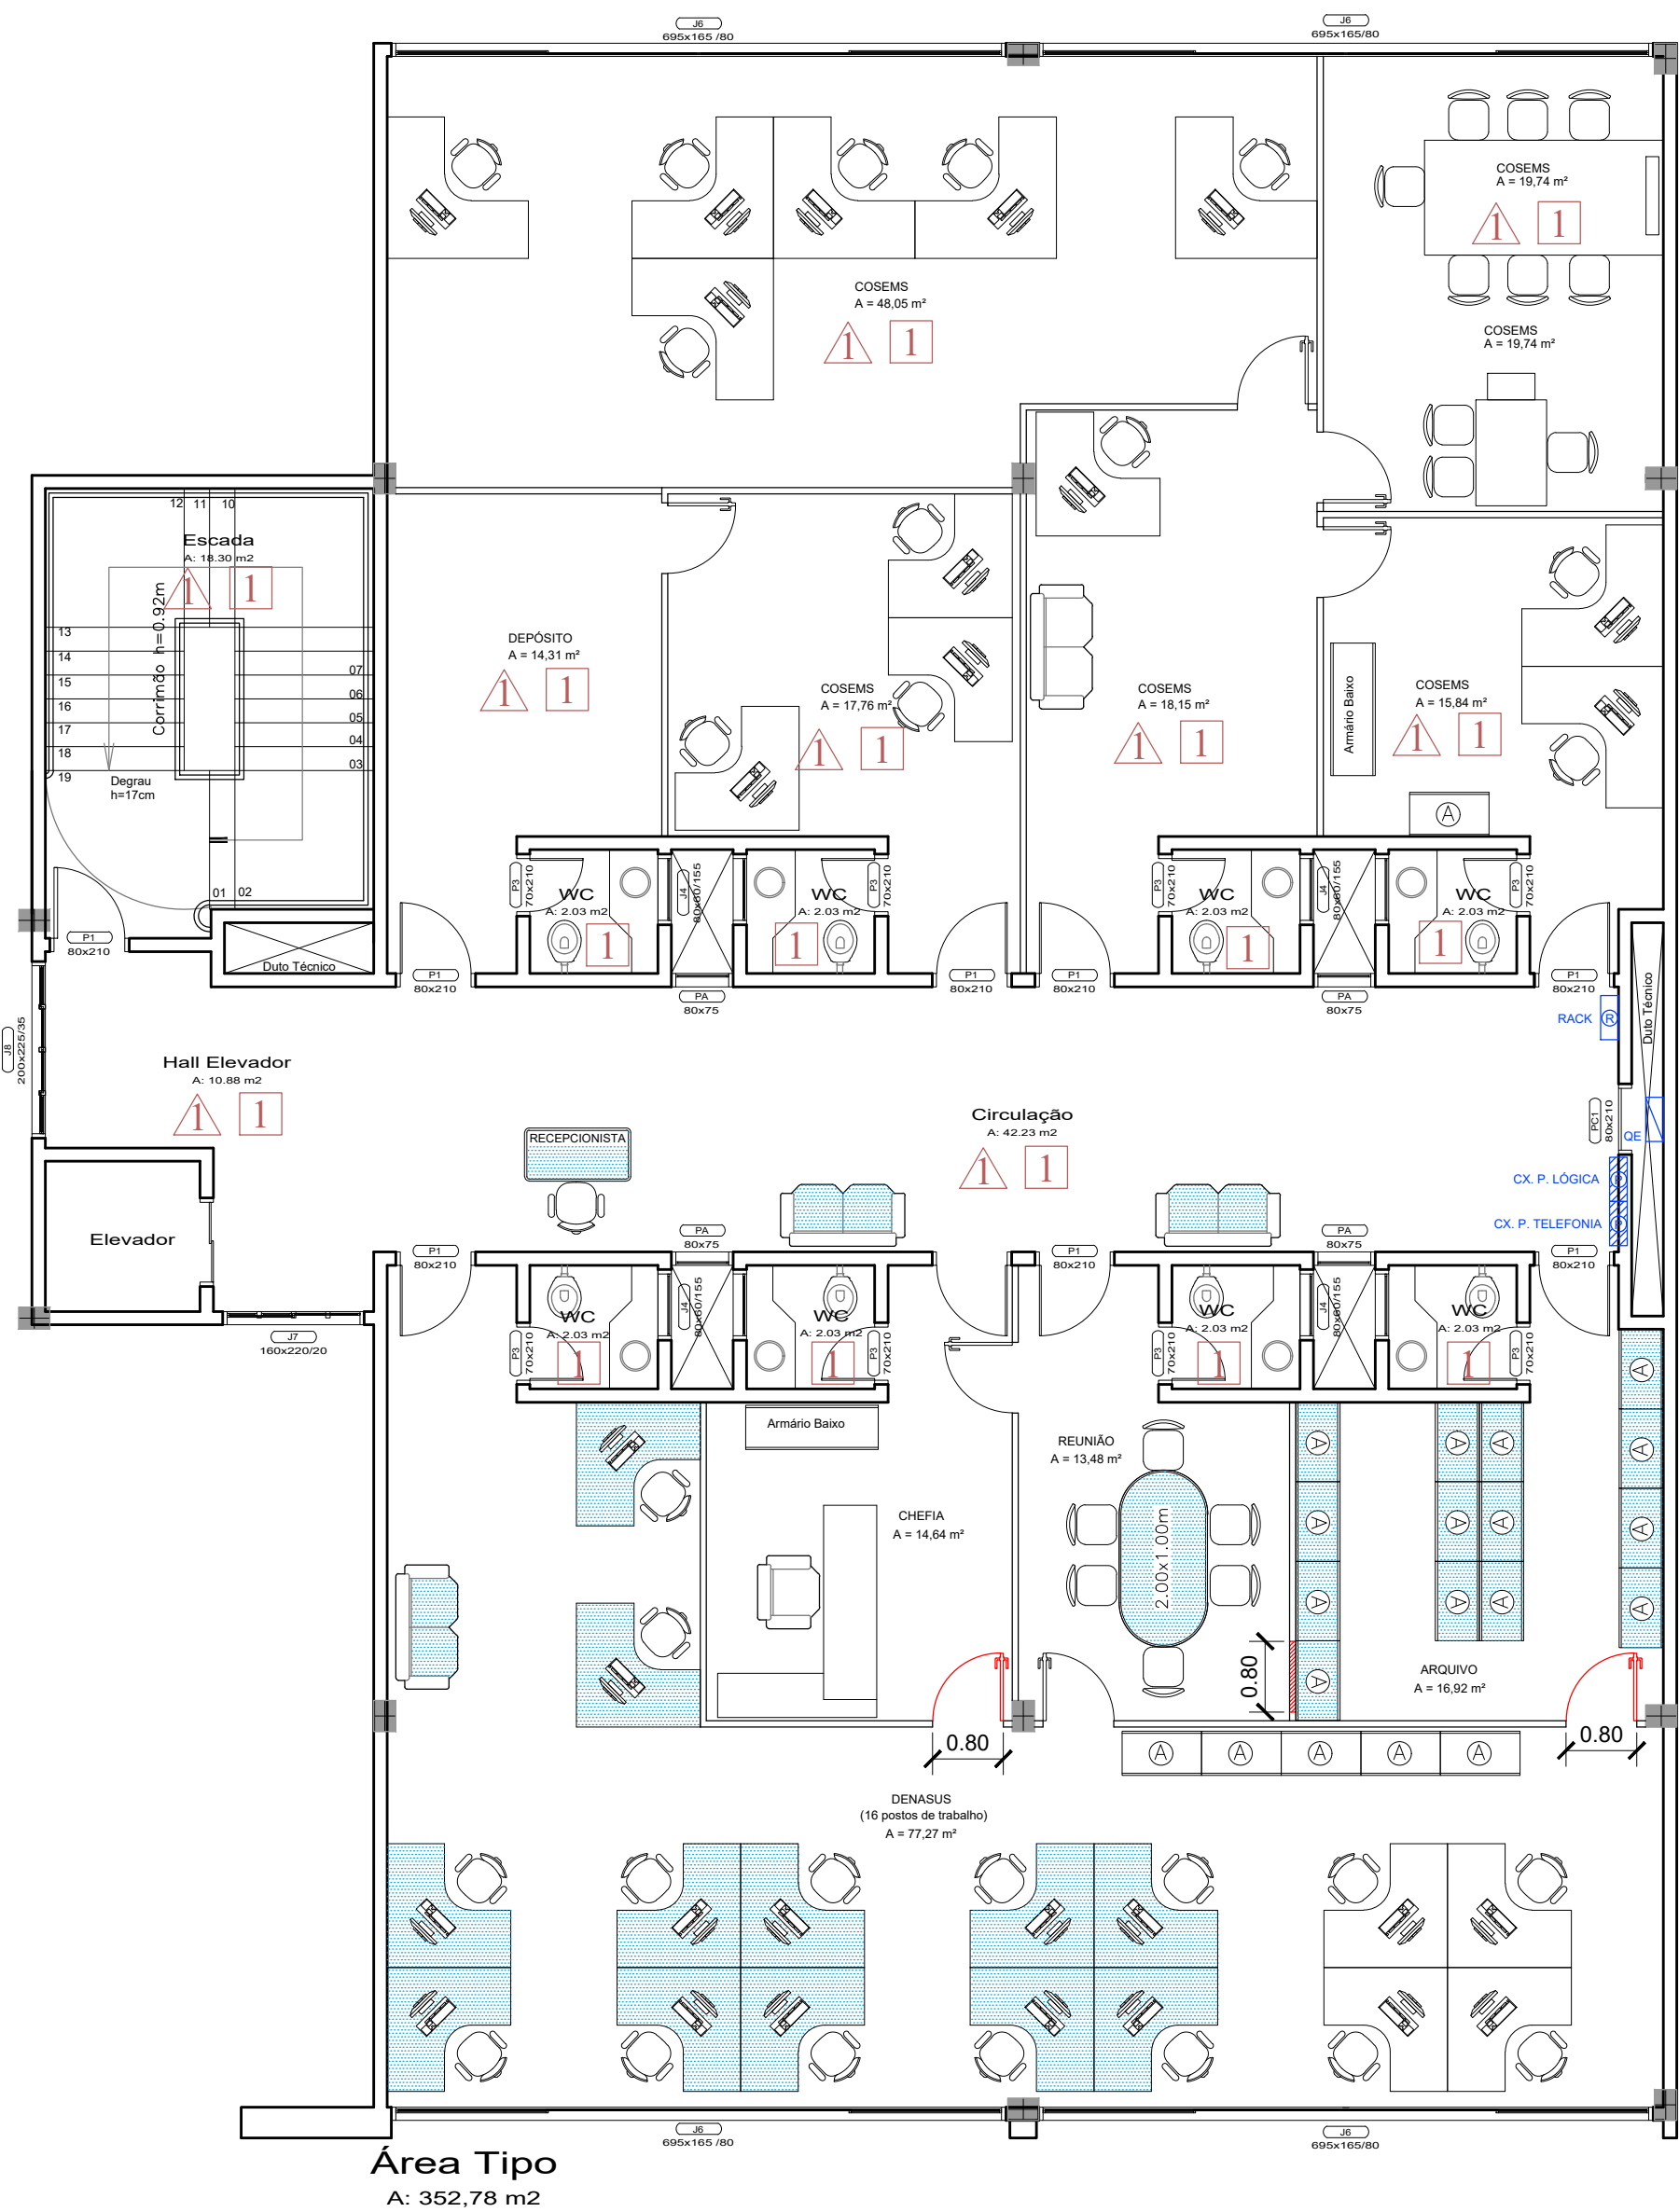

3º pavimento - Layout Solicitado - Pé-direito 3.00m


LEGENDA:

- Divisórias Novas ou Remanejadas
- Divisórias a serem Retiradas ou Remanejadas
- Mobiliários a serem Retirados ou Remanejados
- Mobiliários Novos ou Remanejados


- PAREDES DE ALVENARIA:
1 - Tinta Acrílica Acetinada, cor: branco neve ou conforme existente;
- TETO:
1 - Tinta Acrílica Fosca, cor: branco neve ou conforme existente;

OBS: Todas as medidas deverão ser conferidas na obra

SUS+MINISTÉRIO DA SAÚDE	
CGENG DIPRO/CGENG/SA/SE/MS	
Coordenação Geral de Arquitetura e Engenharia	
Projeto: Alteração de layout da SUPERINTENDÊNCIA ESTADUAL DE TOCANTIS	
Pavimento: 3º PAVIMENTO	
Local: Quadra 104 Norte, Avenida LO 02, Conj. 01, lote 19 Ed. Homaidan, Plano Diretor Norte Palmas - TO CEP 770066-022	
Escala: Sem escala	Projeto: Roberta
Data: 27-08-2021	
Prancha: 05/06	
"De acordo" Interessado:	

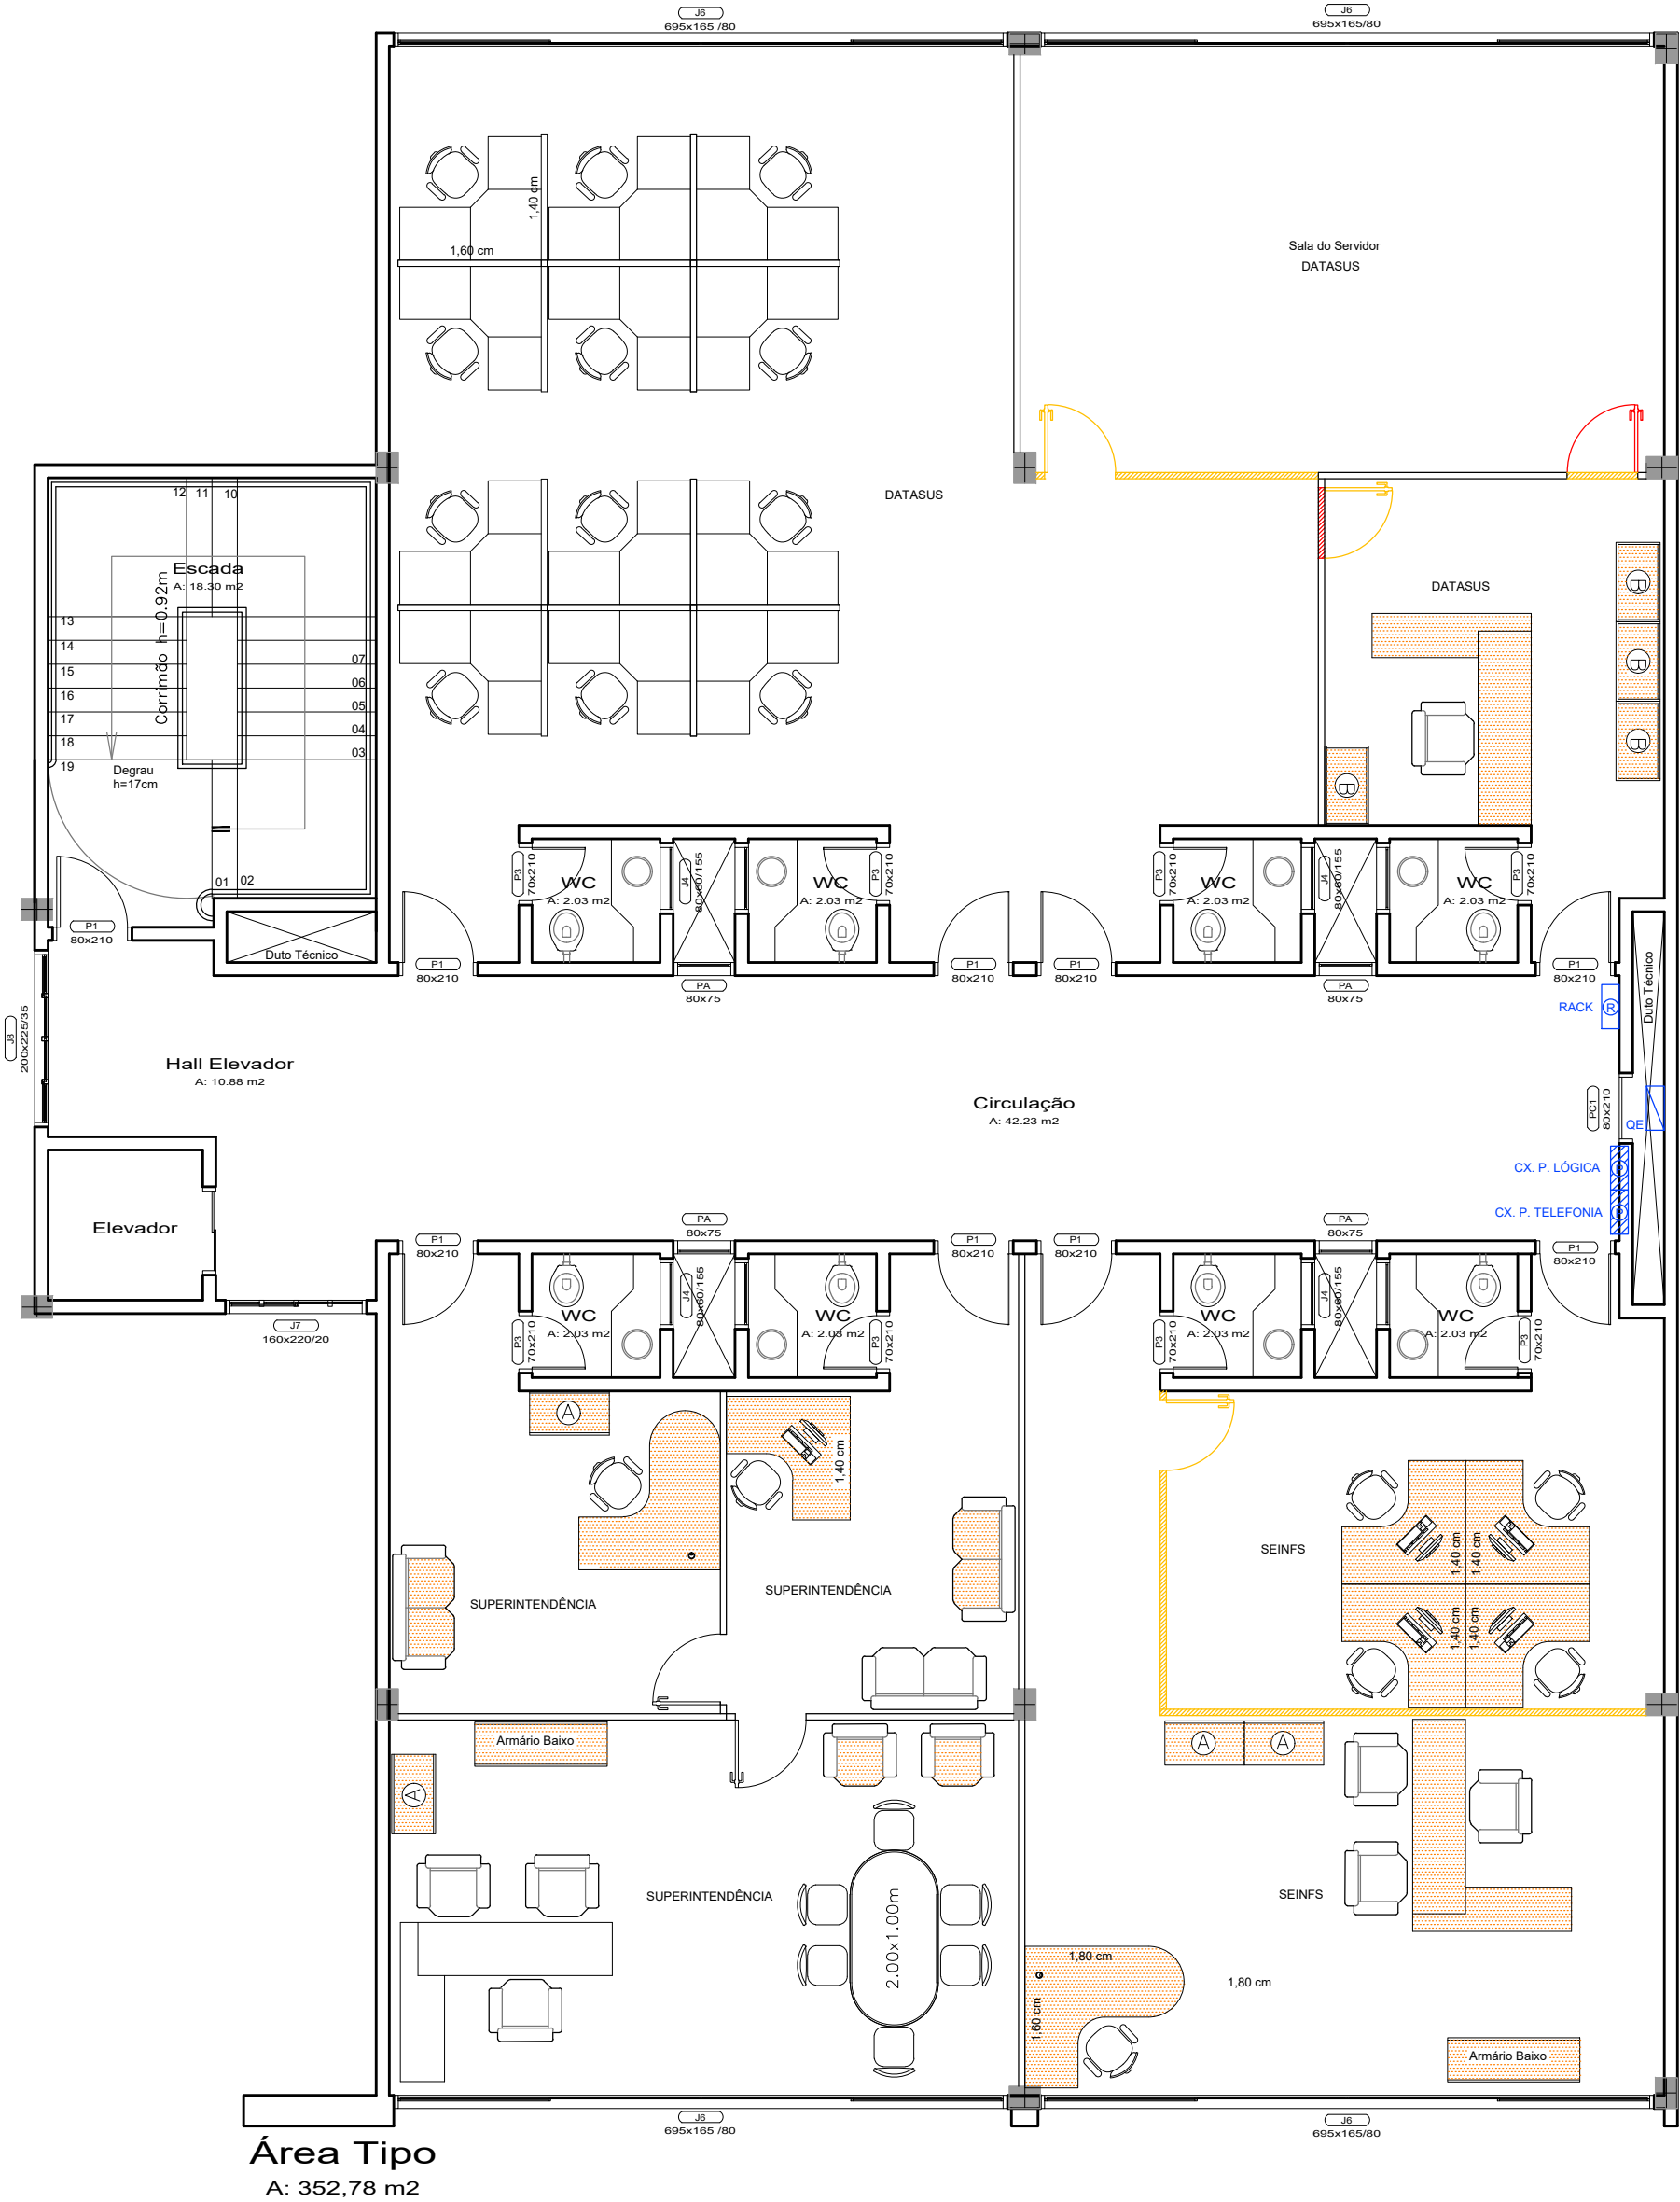

4º pavimento - Layout Existente - Pé-direito 2.59m

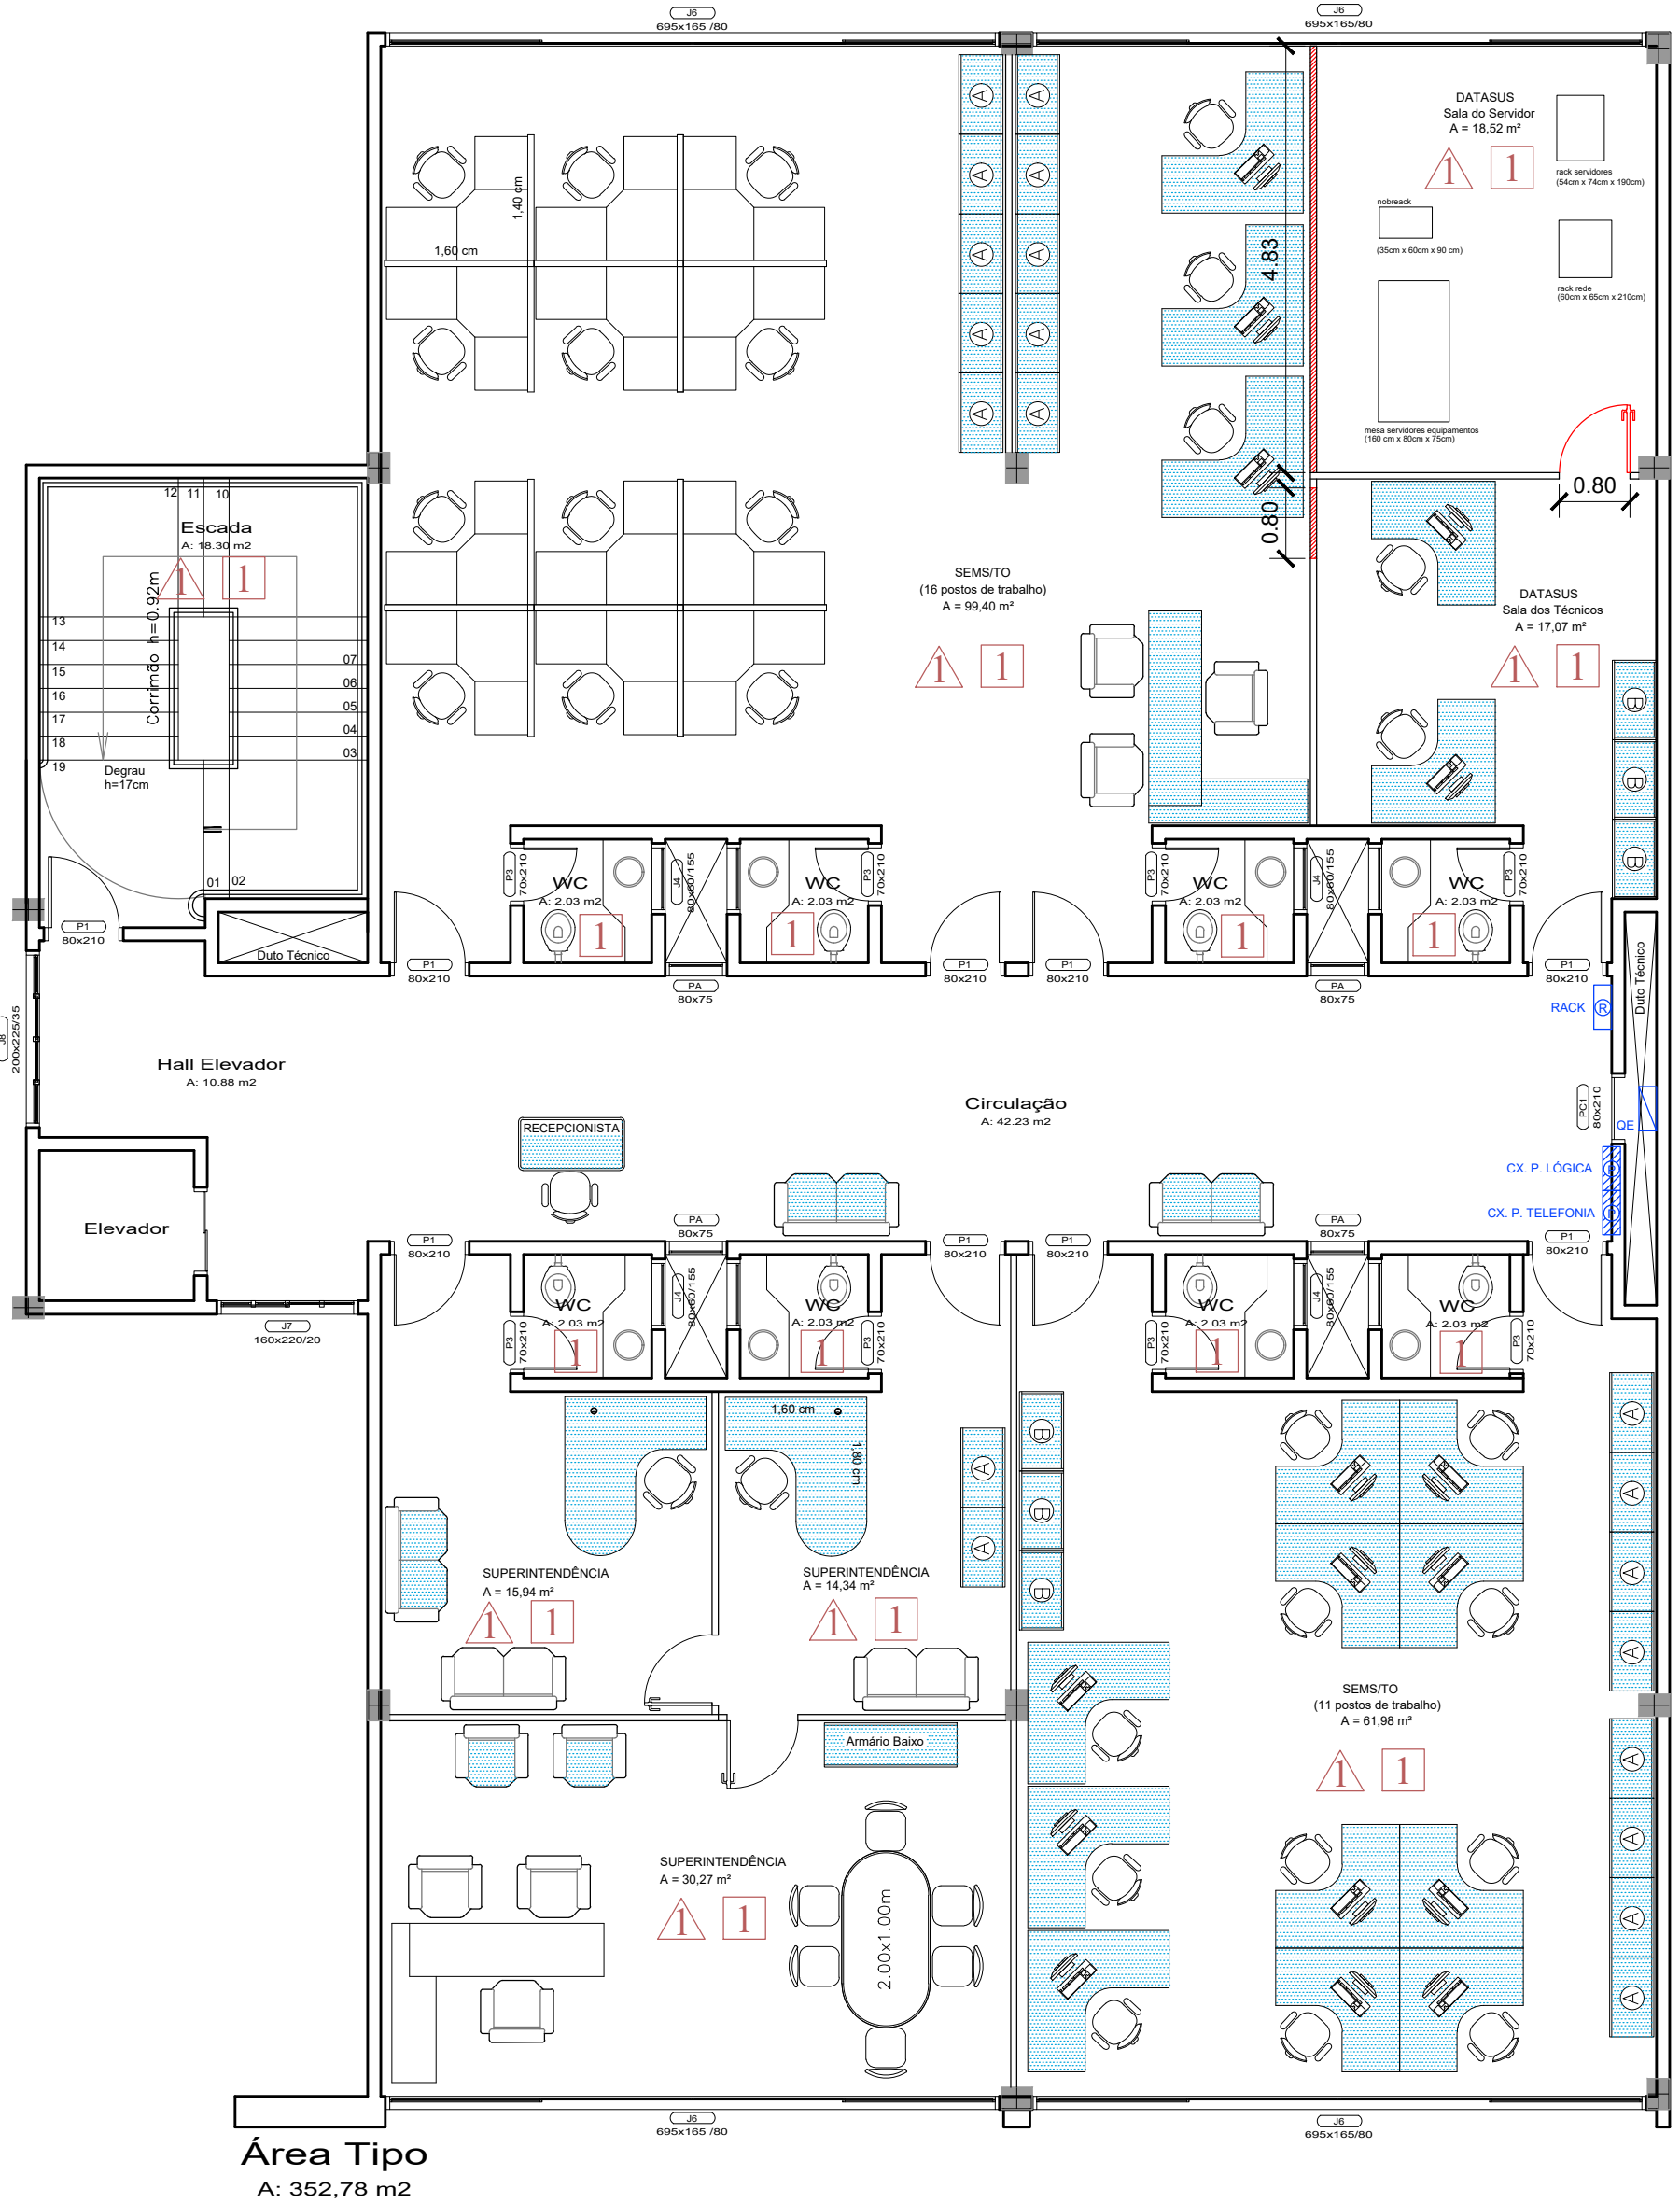

4º pavimento - Layout Solicitado - Pé-direito 2.59m

LEGENDA:

- Divisórias Novas ou Remanejadas
- Divisórias a serem Retiradas ou Remanejadas
- Mobiliários a serem Retirados ou Remanejados
- Mobiliários Novos ou Remanejados

- PAREDES DE ALVENARIA:
1 - Tinta Acrílica Acetinada, cor: branco neve ou conforme existente;
- TETO:
1 - Tinta Acrílica Fosca, cor: branco neve ou conforme existente;

OBS: Todas as medidas deverão ser conferidas na obra

		MINISTÉRIO DA SAÚDE	
CGENG DIPRO/CGENG/SA/SE/MS		Coordenação Geral de Arquitetura e Engenharia	
Projeto: Alteração de layout da SUPERITENDÊNCIA ESTADUAL DE TOCANTIS			
Pavimento: 4º PAVIMENTO			
Local: Quadra 104 Norte, Avenida LO 02, Conj. 01, lote 19 Ed. Homaïdan, Plano Diretor Norte Palmas - TO CEP 770066-022			
Escala: Sem escala	Projetista: Roberta	Data: 27-08-2021	Prancha: 06/06
"De acordo" Interessado:			