


NOTAS

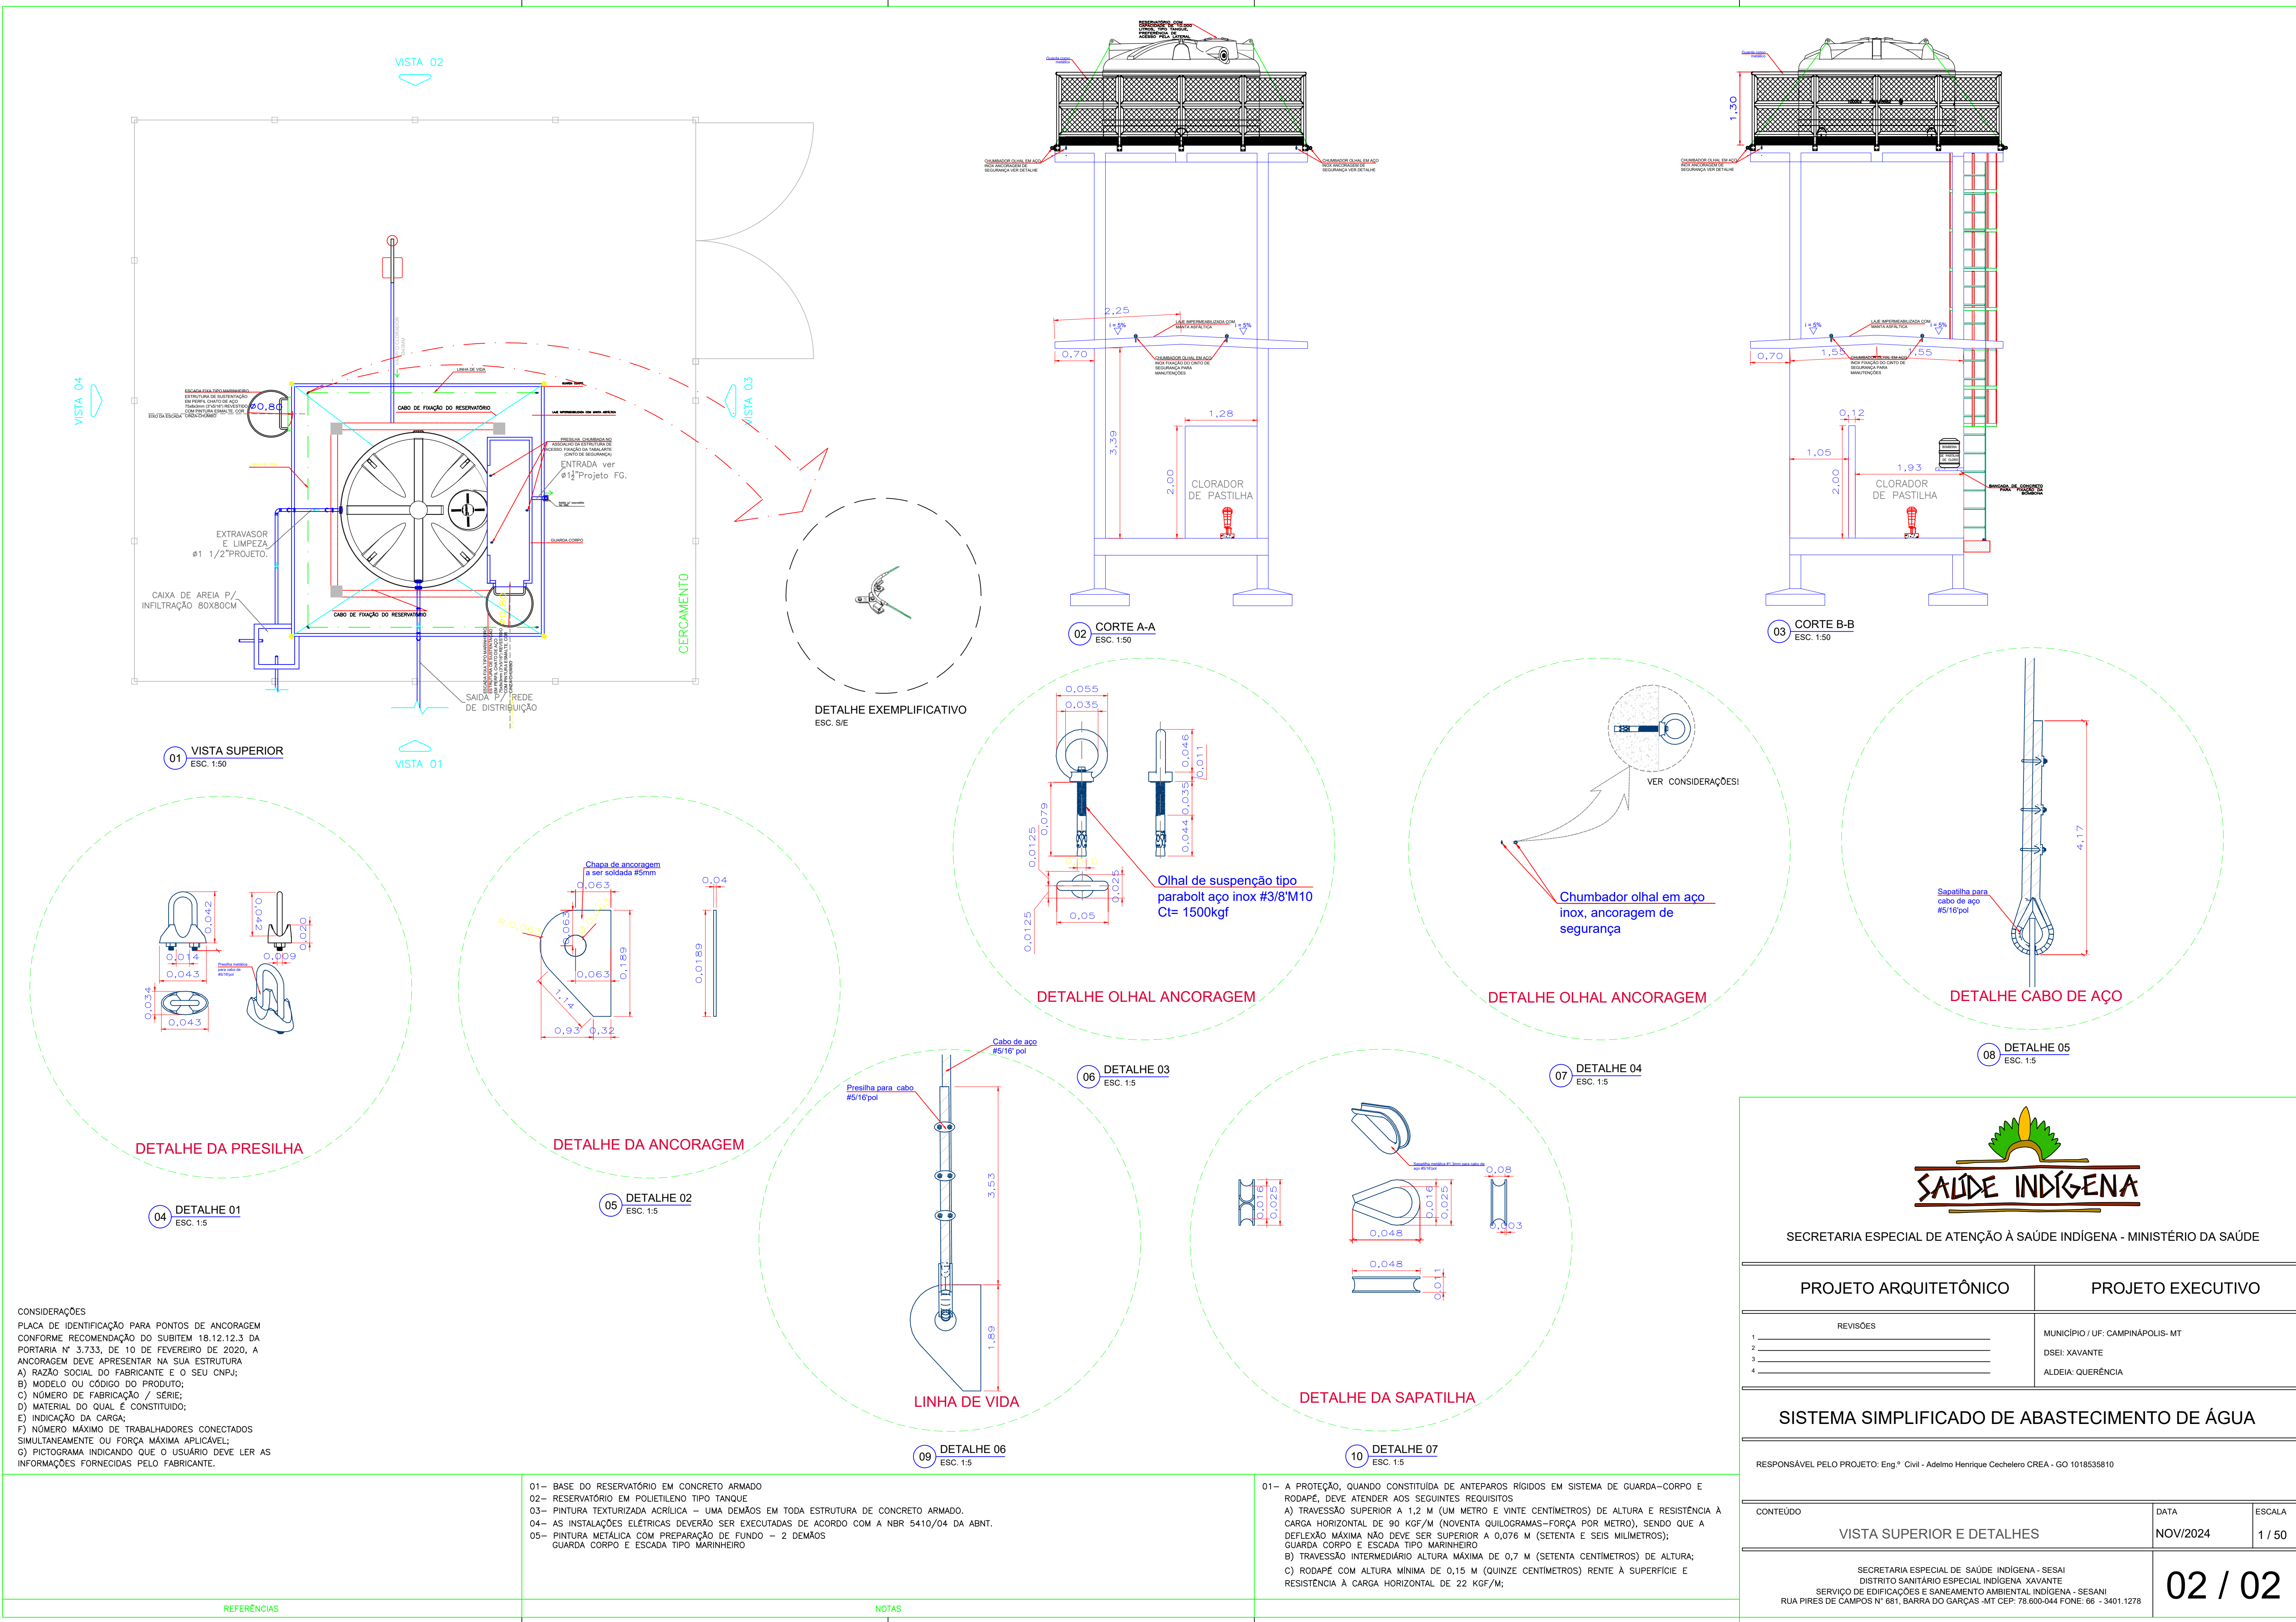

CONSIDERAÇÕES

PLACA DE IDENTIFICAÇÃO PARA PONTOS DE ANCORAGEM CONFORME RECOMENDAÇÃO DO SUBITEM 18.12.12.3 DA PORTARIA N° 3.733, DE 10 DE FEVEREIRO DE 2020, A ANCORAGEM DEVE APRESENTAR NA SUA ESTRUTURA

A) RAZÃO SOCIAL DO FABRICANTE E O SEU CNPJ;

B) MODELO OU CÓDIGO DO PRODUTO;

C) NÚMERO DE FABRICAÇÃO / SÉRIE;

D) MATERIAL DO QUAL É CONSTITUÍDO;

E) INDICAÇÃO DA CARGA;

F) NÚMERO MÁXIMO DE TRABALHADORES CONECTADOS SIMULTANEAMENTE OU FORÇA MÁXIMA APLICÁVEL;

G) PICTOGRAMA INDICANDO QUE O USUÁRIO DEVE LER AS INFORMAÇÕES FORNECIDAS PELO FABRICANTE.

REFERÊNCIAS

- 01- BASE DO RESERVATÓRIO EM CONCRETO ARMADO
- 02- RESERVATÓRIO EM POLIETILENO TIPO TANQUE
- 03- PINTURA TEXTURIZADA ACRÍLICA - UMA DEMÃO EM TODA ESTRUTURA DE CONCRETO ARMADO.
- 04- AS INSTALAÇÕES ELÉTRICAS DEVERÃO SER EXECUTADAS DE ACORDO COM A NBR 5410/04 DA ABNT.
- 05- PINTURA METÁLICA COM PREPARAÇÃO DE FUNDO - 2 DEMÃOS
- GUARDA CORPO E ESCADA TIPO MARINHEIRO

NOTAS

- 01- A PROTEÇÃO, QUANDO CONSTITUÍDA DE ANTEPAROS RÍGIDOS EM SISTEMA DE GUARDA-CORPO E RODAPÉ, DEVE ATENDER AOS SEGUINTES REQUISITOS
- A) TRAVESSÃO SUPERIOR A 1,2 M (UM METRO E VINTE CENTÍMETROS) DE ALTURA E RESISTÊNCIA À CARGA HORIZONTAL DE 90 KG/M (NOVENTA QUILOGRAMAS-FORÇA POR METRO), SENDO QUE A DEFLEXÃO MÁXIMA NÃO DEVE SER SUPERIOR A 0,076 M (SETENTA E SEIS MILÍMETROS);
- B) TRAVESSÃO INTERMEDIÁRIO ALTURA MÁXIMA DE 0,7 M (SETENTA CENTÍMETROS) DE ALTURA;
- C) RODAPÉ COM ALTURA MÍNIMA DE 0,15 M (QUINZE CENTÍMETROS) RENTE À SUPERFÍCIE E RESISTÊNCIA À CARGA HORIZONTAL DE 22 KG/M;



SECRETARIA ESPECIAL DE ATENÇÃO À SAÚDE INDÍGENA - MINISTÉRIO DA SAÚDE

PROJETO ARQUITETÔNICO	PROJETO EXECUTIVO
REVISÕES	MUNICÍPIO / UF: CAMPINÁPOLIS- MT
1	DSEI: XAVANTE
2	ALDEIA: QUERÊNCIA
3	
4	

SISTEMA SIMPLIFICADO DE ABASTECIMENTO DE ÁGUA

RESPONSÁVEL PELO PROJETO: Eng.º Civil - Adelson Henrique Cechelero CREA - GO 1018535810

CONTEÚDO	DATA	ESCALA
VISTA SUPERIOR E DETALHES	NOV/2024	1 / 50

SECRETARIA ESPECIAL DE SAÚDE INDÍGENA - SESAI

DISTRITO SANITÁRIO ESPECIAL INDÍGENA XAVANTE

SERVIÇO DE EDIFICAÇÕES E SANEAMENTO AMBIENTAL INDÍGENA - SESANI

RUA PIRES DE CAMPOS N° 681, BARRA DO GARÇAS -MT CEP: 78.600-044 FONE: 66 - 3401.1278

02 / 02