



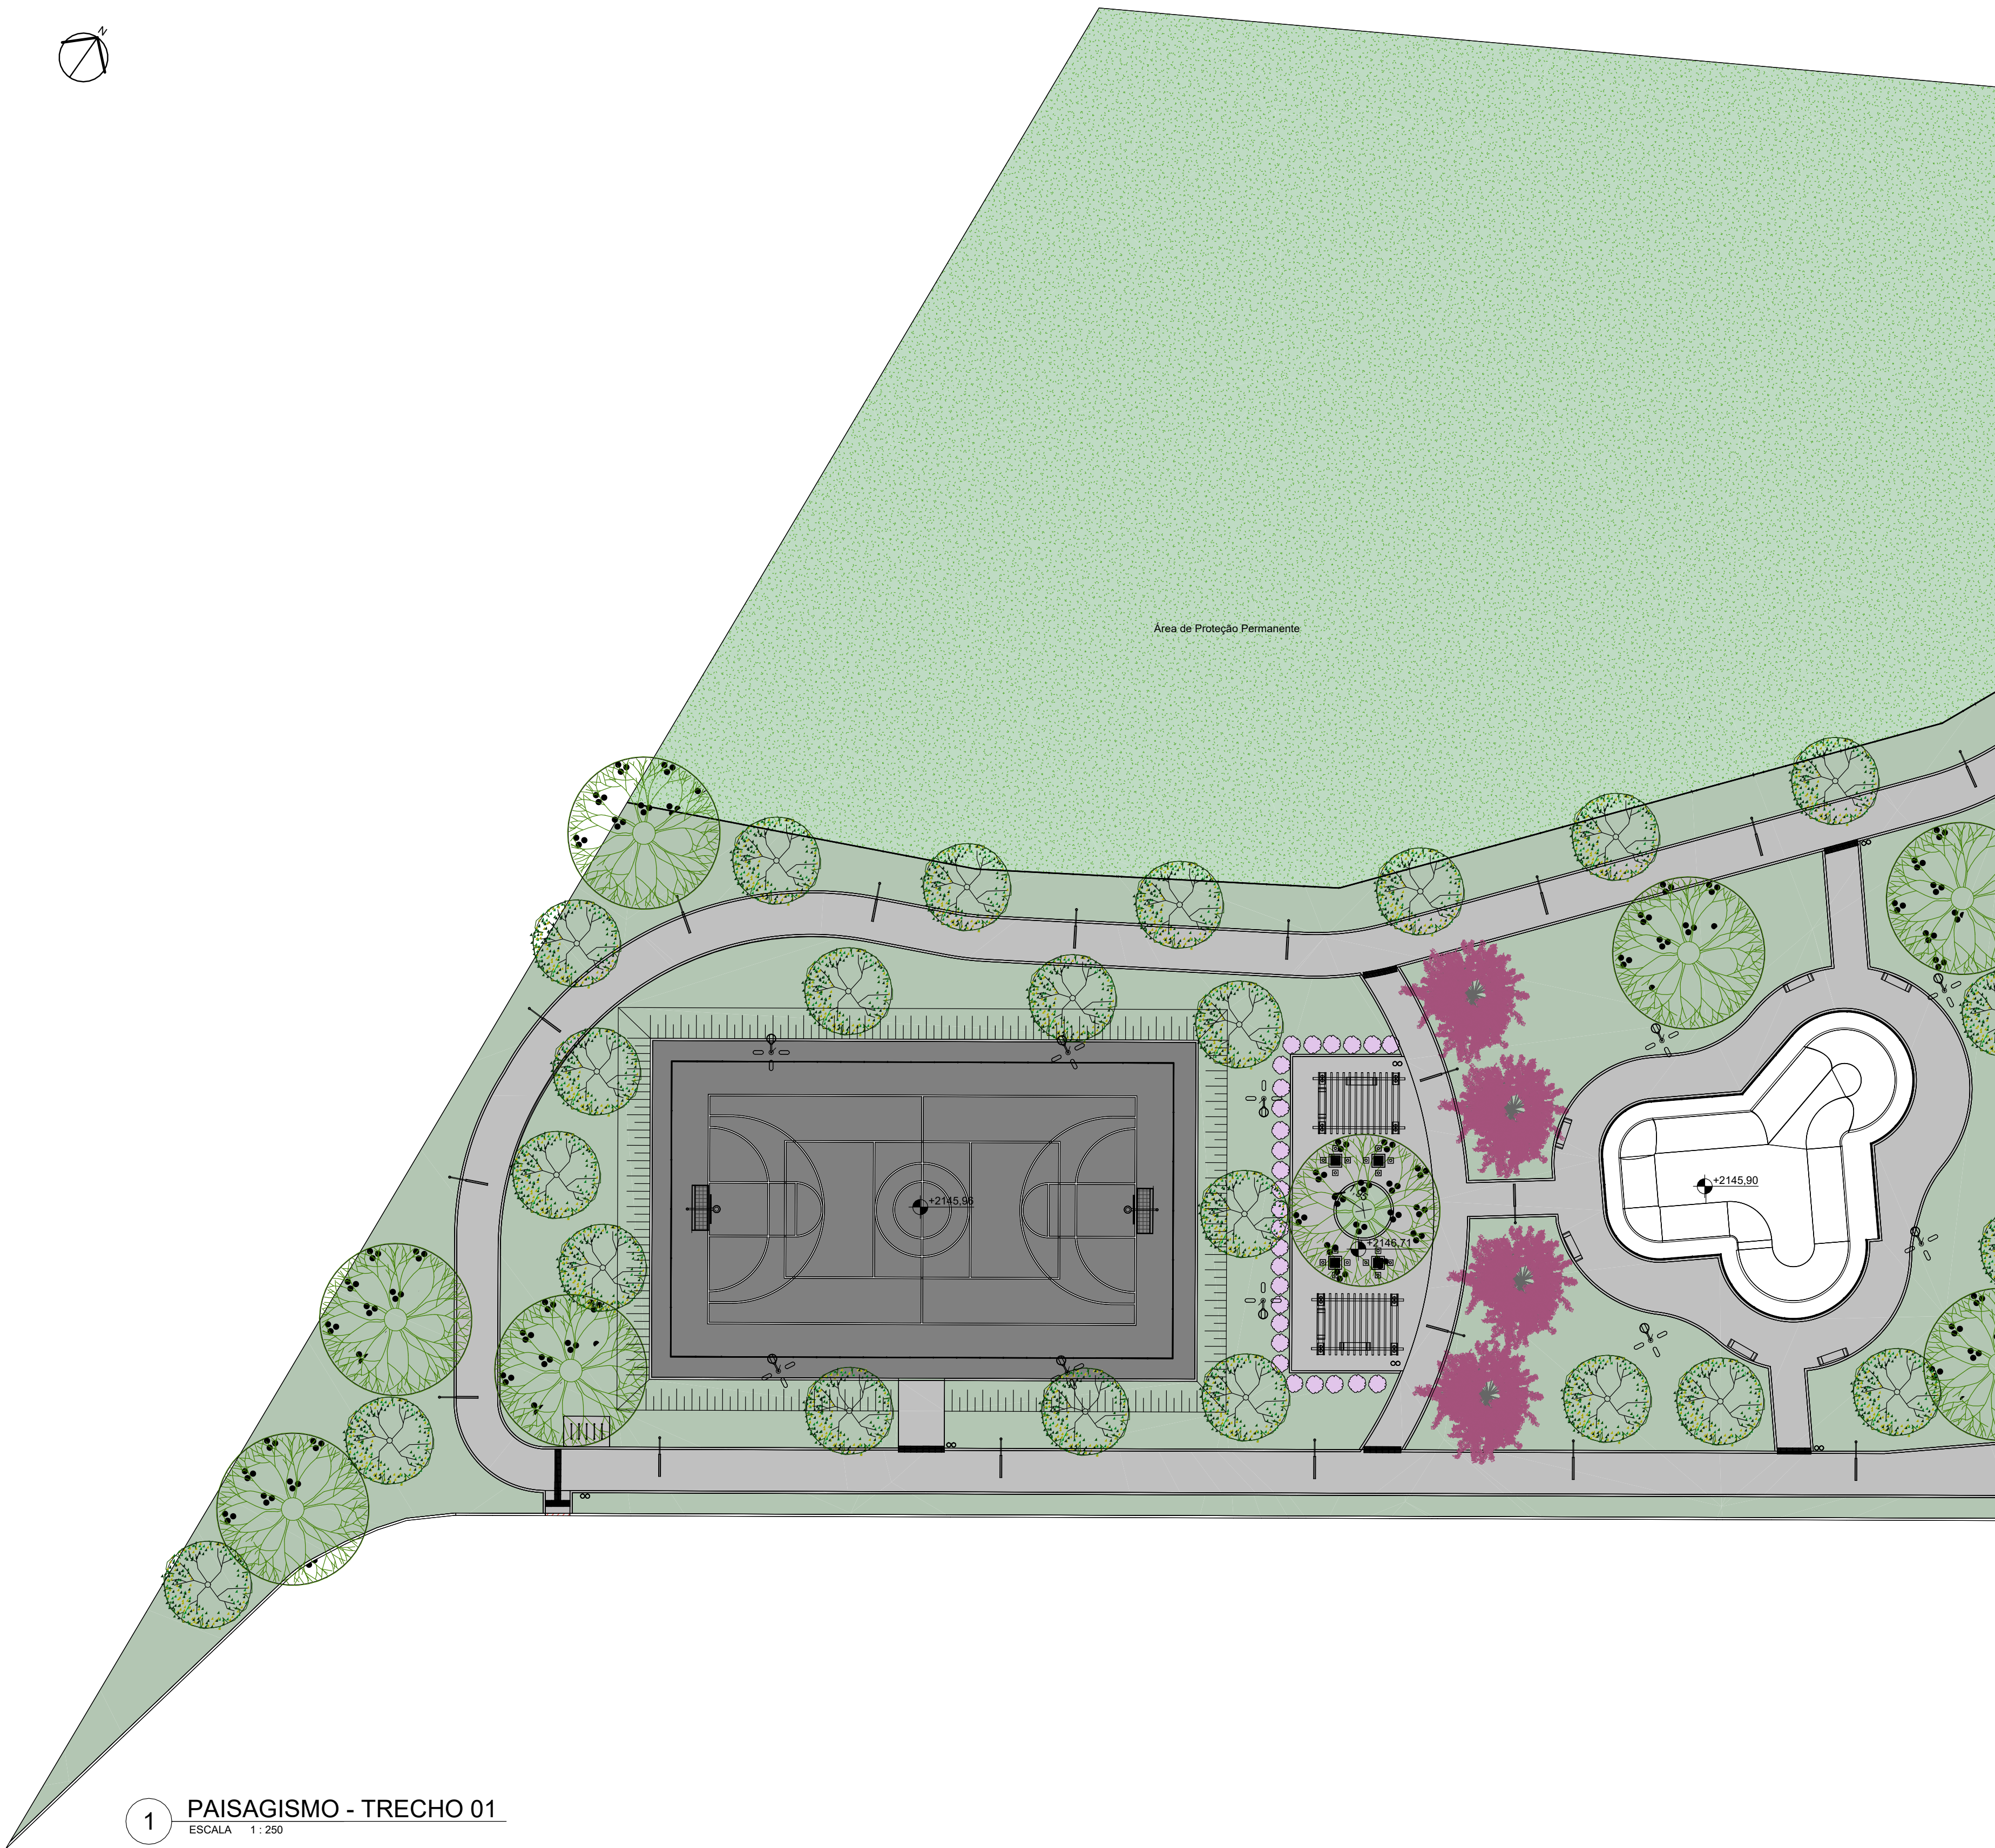

1 PAISAGISMO - TRECHO 01  
ESCALA 1 : 250

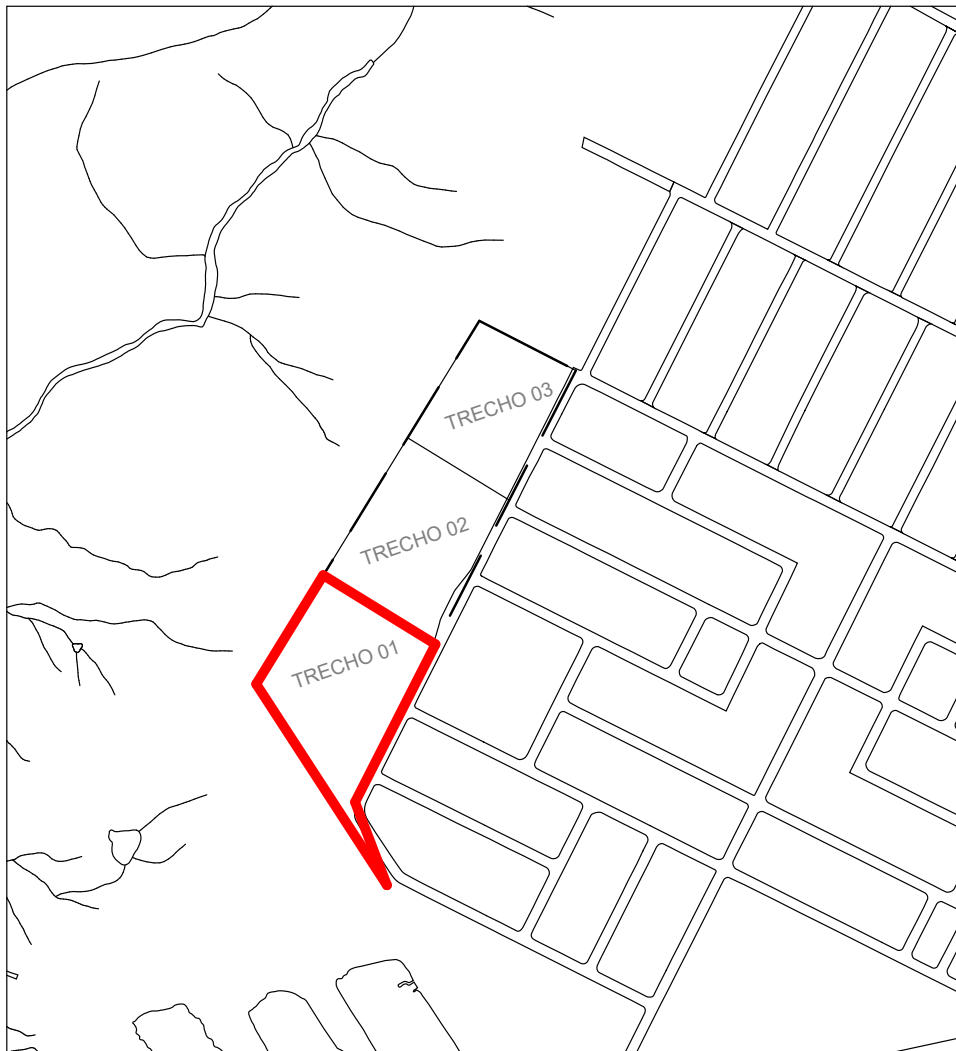

LEGENDA CONSTRUÇÃO

| ICONE | DESCRIÇÃO   | QUANTIDADE   |
|-------|---|--------------|
|       | EXECUÇÃO DE PASSEIO EM CONCRETO NÃO ARMADO   | 4.268,45 m²  |
|       | EXECUÇÃO DE PAVIMENTO CONCRETO ARMADO   | 1.094,89 m²  |
|       | EXECUÇÃO DE PAVIMENTO INTERTRAVADO NATURAL (ESTACIONAMENTO)                                                                                           | 681,31 m²    |
|       | ÁREA DE PRESERVAÇÃO AMBIENTAL   | 12.341,22 m² |
|       | GRAMA SINTÉTICA   | 2.380,16 m²  |
|       | GRAMA BATATAIS   | 7.833,63 m²  |
|       | PISO EMBORRACHADO   | 169,72 m²    |
|       | CORDÃO DE CONCRETO   | 2.342,13 m   |
|       | MEIO FIO   | 821,80 m     |
|       | REBAIXAMENTO DE GUIAS OU MEIO-FIOS   | 325,00 m     |
|       | PISO PODOTÁTIL DE CONCRETO (ALERTA) EM PLACAS PRÉ-MOLDADAS DE 40x40cm, VIBRO-PRENSADAS, CONSTITUÍDAS DE CIMENTO, PIGMENTADAS NA COR CINZA ESCURO.     | 33 und.      |
|       | PISO PODOTÁTIL DE CONCRETO (DIRECIONAL) EM PLACAS PRÉ-MOLDADAS DE 40x40cm, VIBRO-PRENSADAS, CONSTITUÍDAS DE CIMENTO, PIGMENTADAS NA COR CINZA ESCURO. | 69 und.      |

LEGENDA - PAISAGISMO

| ICONE | NOME POPULAR                                    | PORTE DE PLANTIO (m) | QUANTIDADE |
|-------|-------------------------------------------------|----------------------|------------|
|       | IPÊ ROSA ( <i>Handroanthus impetiginosus</i> )  | 8 a 12 m             | 12 und.    |
|       | SUCUPIRA PRETA ( <i>Bowdichia virgiloides</i> ) | 2 a 4 m              | 30 und.    |
|       | PAU FERRO ( <i>Libidibia ferrea</i> )           | 2 a 4 m              | 58 und.    |
|       | LANTANA ( <i>Lantana camara</i> )               | 0,5 a 1 m            | 116 und.   |
|       | IXORA ( <i>Ixora coccinea</i> )                 | 0,5 a 1 m            | 54 und.    |
|       | ALAMANDA ( <i>Allamanda cathartica</i> )        | 0,5 a 1 m            | 16 und.    |

LEGENDA ILUMINAÇÃO

| ICONE | DESCRIÇÃO                                             | QUANTIDADE |
|-------|-------------------------------------------------------|------------|
|       | LUMINÁRIA REFLETOR DE ESTÁDIO                         | 04 und.    |
|       | LUMINÁRIA EM PÉTALA ÚNICA EM AÇO GALVANIZADO, H=4,00M | 47 und.    |
|       | LUMINÁRIA COM 04 PÉTALAS EM AÇO GALVANIZADO, H=6,00M  | 23 und.    |

Documento assinado digitalmente  
CYNTHIA MELO SHERSHO  
Data: 16/07/2026 09:52:15-0300  
Verifique em <https://validar.dl.gov.br>

Documento assinado digitalmente  
BARBARA OLIVEIRA SILVA  
Data: 07/07/2026 14:07:23-0300  
Verifique em <https://validar.dl.gov.br>

Documento assinado digitalmente  
CLERIANA APARECIDA DA SILVA  
Data: 08/07/2026 08:03:24-0300  
Verifique em <https://validar.dl.gov.br>

Documento assinado digitalmente  
CARLOS EDUARDO DE OLIVEIRA MACIEL  
Data: 08/07/2026 10:08:18-0300  
Verifique em <https://validar.dl.gov.br>

|                                                       |              |   |                  |
|-------------------------------------------------------|--------------|---|------------------|
| SECRETARIA DE ESTADO DE OBRAS E INFRAESTRUTURA - SODF |              | RT: Cynthia M. Shesho<br>CAD: A353960                                                                                        |                  |
| PROJETO EXECUTIVO DE PAISAGISMO                       |              |   |                  |
| SIV 066/2026                                          |              | REGIÃO ADMINISTRATIVA DE SOL NASCENTE / PÓR DO SOL - RAXXXII<br>Parque Linear do Pequizeiro, Via de Contorno, Qd. 105, Cj. A |                  |
| PAISAGISMO TRECHO 01                                  | FOLHA: 06/13 | ESCALA: Como Indicada   | DATA: JUNHO/2026 |
| PROJETO: EQUIPE SUPORTE/CDR (JOSÉ MELO)               | REVISÃO:     | VISTO:   | VER MDE XX/2026  |
| APROVO:                                               |              | APROVO:   |                  |