



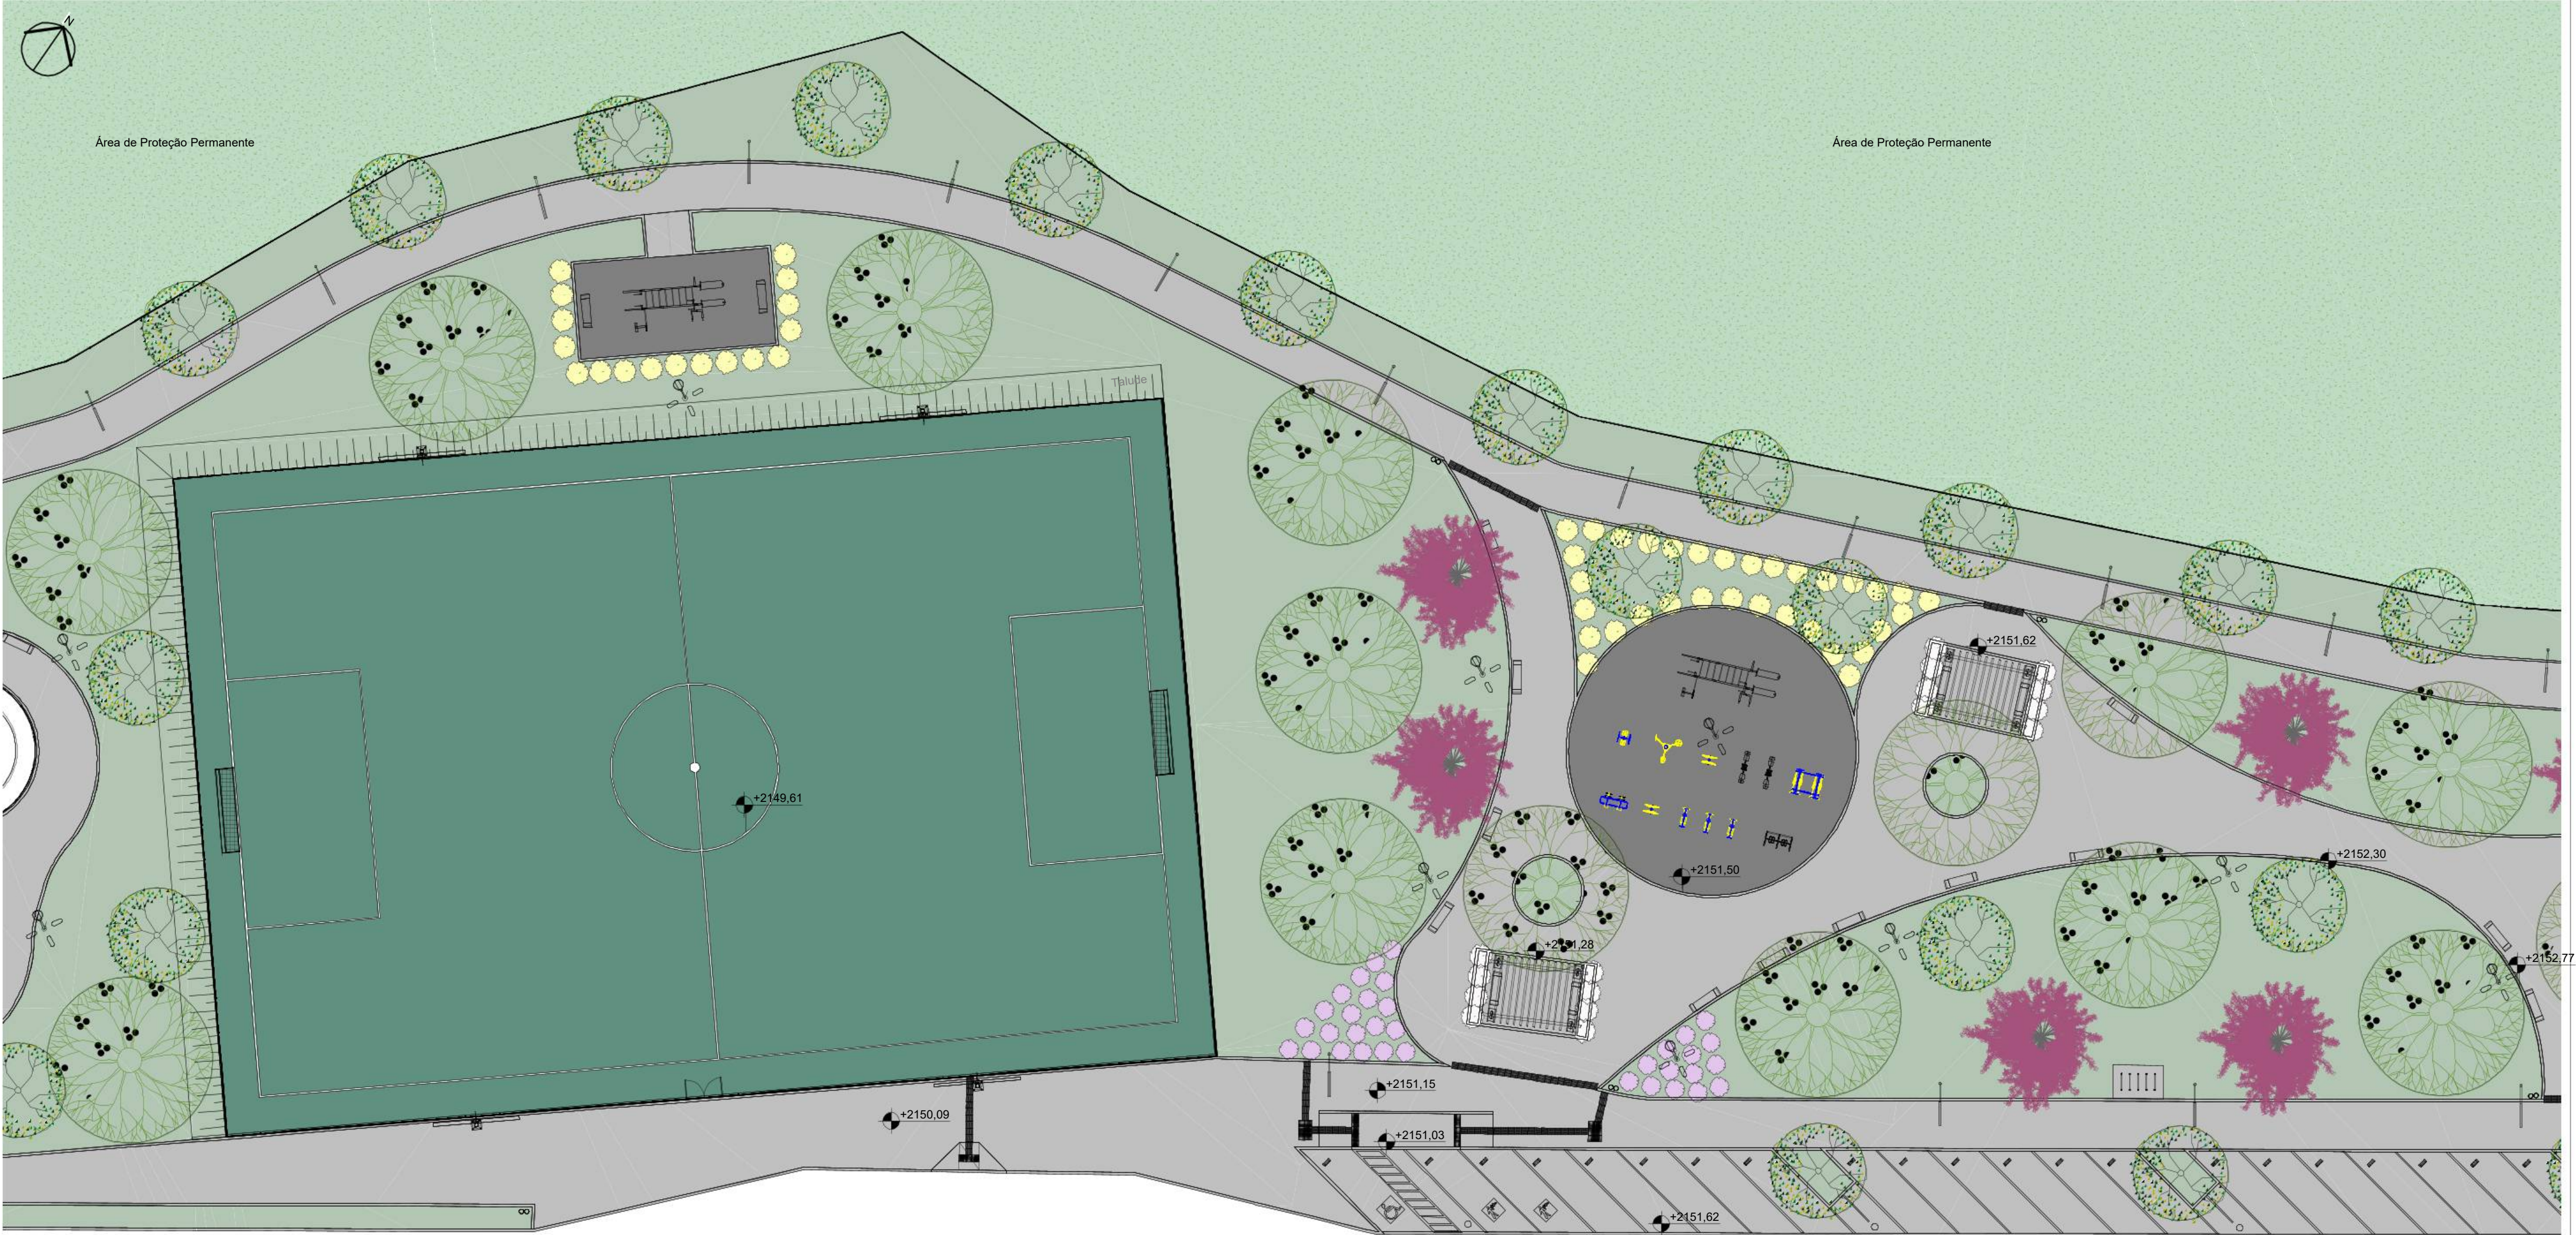

1 PAISAGISMO - TRECHO 02
ESCALA 1:250

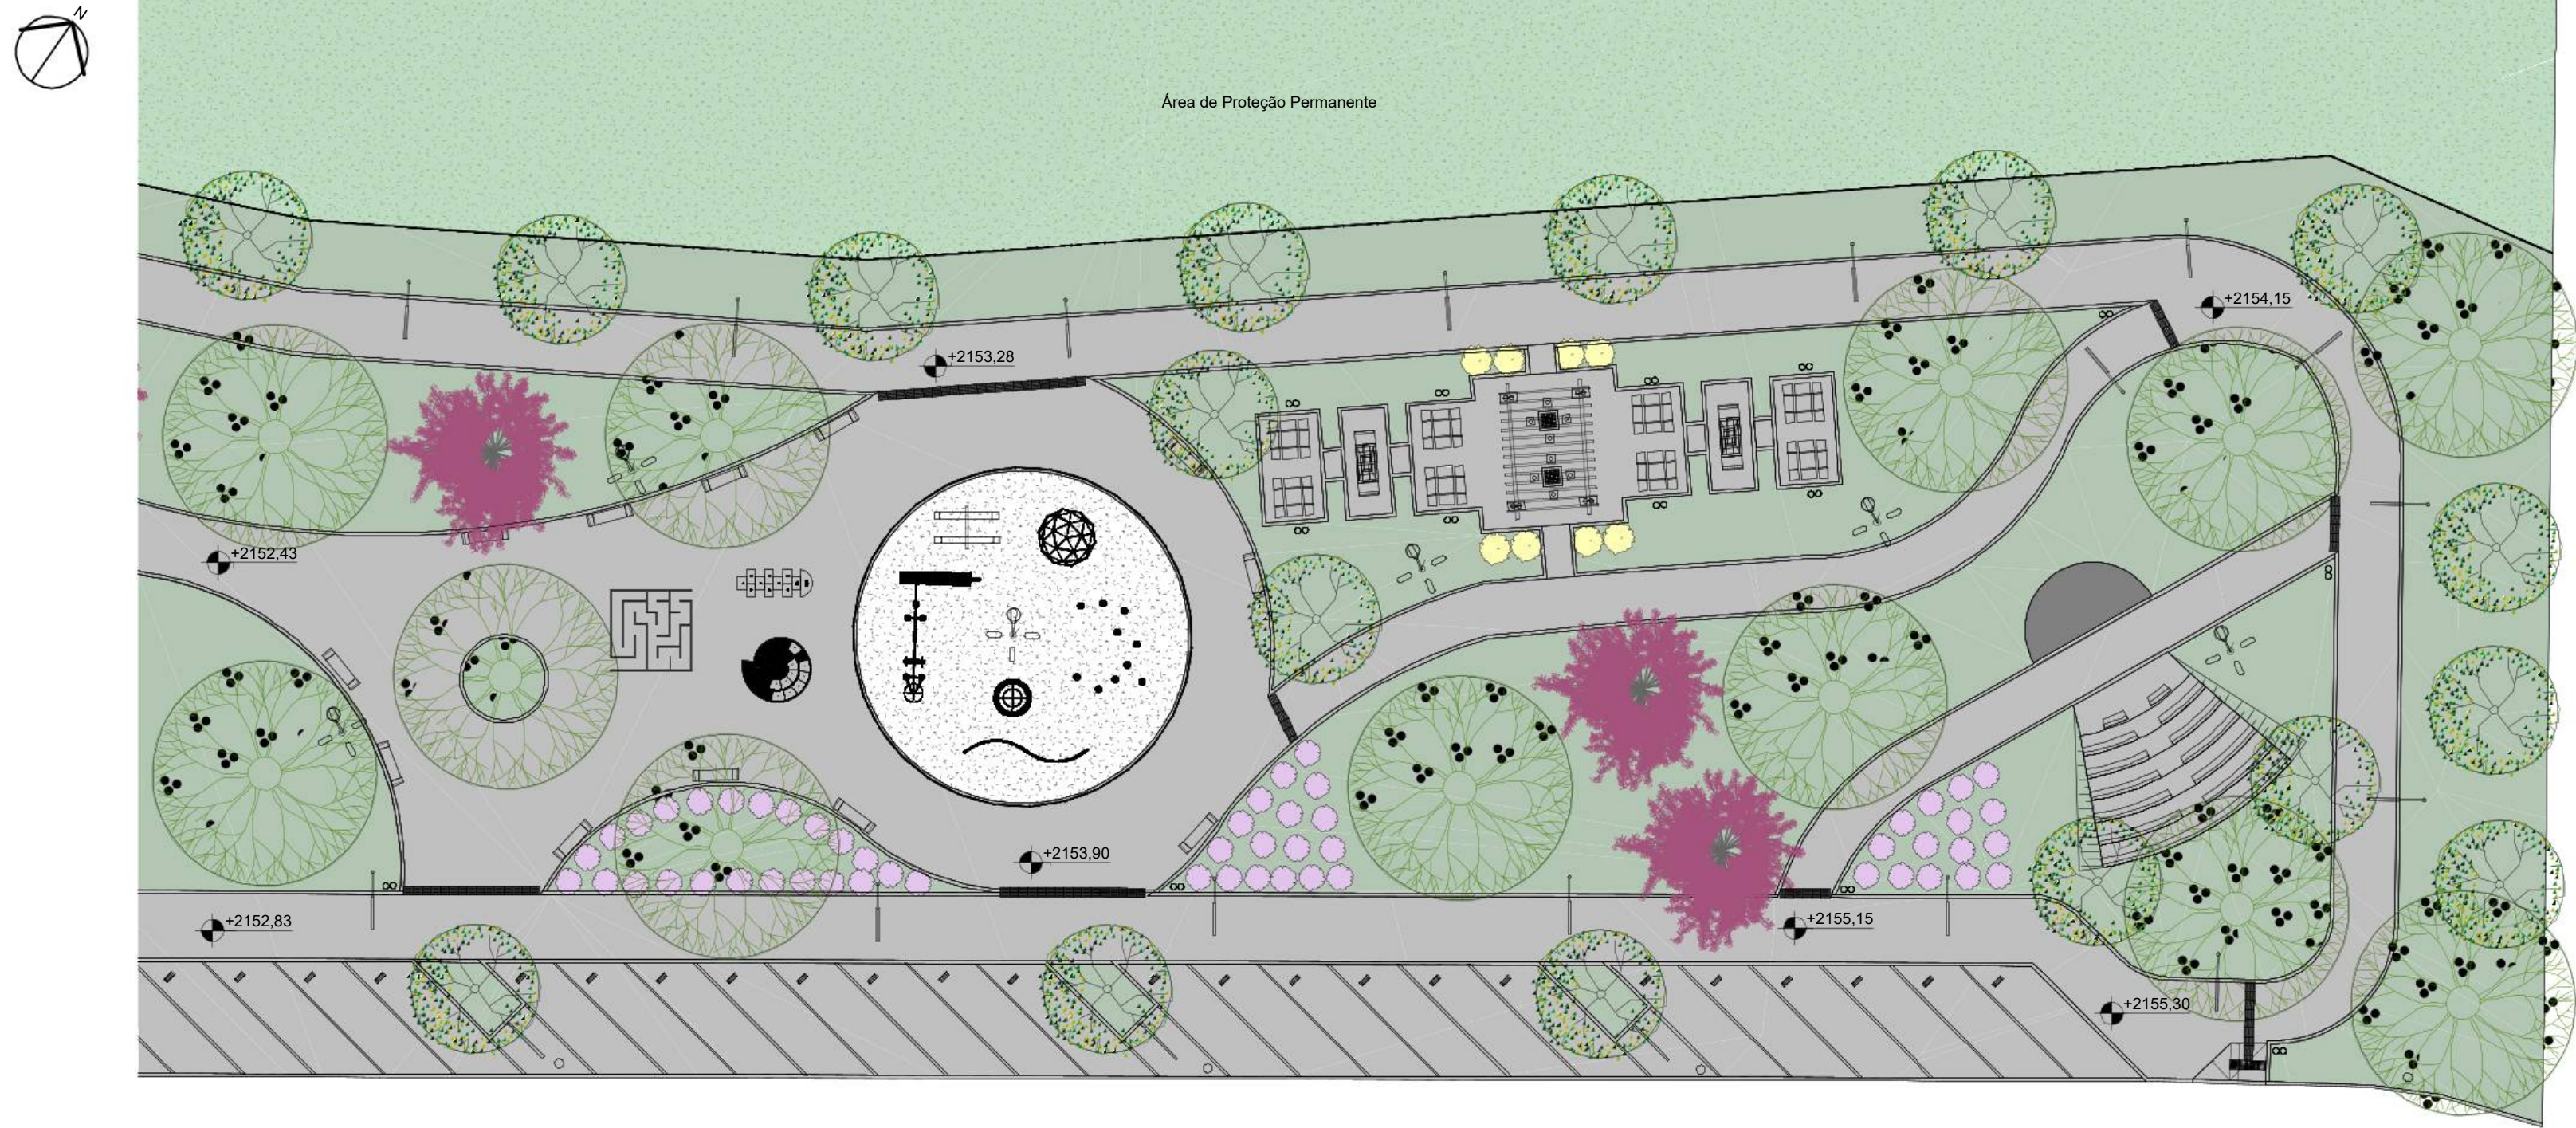

2 PAISAGISMO - TRECHO 03
ESCALA 1:250



MAPA CHAVE
ESCALA 1:5000

LEGENDA CONSTRUÇÃO		
ICONE	DESCRIÇÃO	QUANTIDADE
[Ícone]	EXECUÇÃO DE PASSEIO EM CONCRETO NÃO ARMADO	4.268,45 m²
[Ícone]	EXECUÇÃO DE PAVIMENTO CONCRETO ARMADO	1.094,89 m²
[Ícone]	EXECUÇÃO DE PAVIMENTO INTERTRAVADO NATURAL (ESTACIONAMENTO)	681,31 m²
[Ícone]	ÁREA DE PRESERVAÇÃO AMBIENTAL	12.341,22 m²
[Ícone]	GRAMA SINTÉTICA	2.360,16 m²
[Ícone]	GRAMA BATATAIS	7.833,63 m²
[Ícone]	PISO EMBORRACHADO	169,72 m²
[Ícone]	CORDÃO DE CONCRETO	2.342,13 m
[Ícone]	MEIO FIO	821,80 m
[Ícone]	REBAIXAMENTO DE GUIAS OU MEIO-FIOS	325,00 m
[Ícone]	PISO PODOTÁTIL DE CONCRETO (ALERTA) EM PLACAS PRÉ-MOLDADAS DE 40x40cm, VIBRO-PRENSADAS, CONSTITUÍDAS DE CIMENTO, PIGMENTADAS NA COR CINZA ESCURO.	33 und.
[Ícone]	PISO PODOTÁTIL DE CONCRETO (DIRECIONAL) EM PLACAS PRÉ-MOLDADAS DE 40x40cm, VIBRO-PRENSADAS, CONSTITUÍDAS DE CIMENTO, PIGMENTADAS NA COR CINZA ESCURO.	69 und.

LEGENDA - PAISAGISMO			
ICONE	NOME POPULAR	PORTE DE PLANTIO (m)	QUANTIDADE
	IPÊ ROSA (<i>Handroanthus impetiginosus</i>)	8 a 12 m	12 und.
	SUCUPIRA PRETA (<i>Bowdichia virgiloides</i>)	2 a 4 m	30 und.
	PAU FERRO (<i>Libidibia ferrea</i>)	2 a 4 m	58 und.
	LANTANA (<i>Lantana camara</i>)	0,5 a 1 m	116 und.
	IXORA (<i>Ixora coccinea</i>)	0,5 a 1 m	54 und.
	ALAMANDA (<i>Allamanda cathartica</i>)	0,5 a 1 m	16 und.

LEGENDA ILUMINAÇÃO		
ICONE	DESCRIÇÃO	QUANTIDADE
[Ícone]	LUMINÁRIA REFLETOR DE ESTÁDIO	04 und.
[Ícone]	LUMINÁRIA EM PÉTALA ÚNICA EM AÇO GALVANIZADO, H=4,00M	47 und.
[Ícone]	LUMINÁRIA COM 04 PÉTALAS EM AÇO GALVANIZADO, H=6,00M	23 und.

gouvbr

Documento assinado digitalmente
CYNTHIA MELO SHESHIDO
Data: 08/07/2026 10:02:53 -0300
Verifique em <https://validar.it.gov.br>

gouvbr

Documento assinado digitalmente
BARBARA OLIVEIRA SILVA
Data: 08/07/2026 10:42:23 -0300
Verifique em <https://validar.it.gov.br>

gouvbr

Documento assinado digitalmente
CLUBIANA APARECIDA DA SILVA
Data: 08/07/2026 11:20:04 -0300
Verifique em <https://validar.it.gov.br>

gouvbr

Documento assinado digitalmente
CARLOS EDUARDO DE OLIVEIRA MACIEL
Data: 08/07/2026 11:20:04 -0300
Verifique em <https://validar.it.gov.br>

SECRETARIA DE ESTADO DE OBRAS E INFRAESTRUTURA - SODF

RT: Cynthia M. Sheshido
CAD: A353990

PROJETO EXECUTIVO DE PAISAGISMO

SIV 066/2026

REGIÃO ADMINISTRATIVA DE SOL NASCENTE / PÓR DO SOL - RAXXXII
Parque Linear do Pequizeiro, Via de Contorno, Qd. 105, Cj. A

PAISAGISMO TRECHO 02 e 03

FOLHA: 07/13

ESCALA: Como Indicada

DATA: JUNHO/2026

VER MDE XXX0208

PROJETO:

REVISÃO:

VISTO:

APROVO:

EQUIPE SUPORTE/COORDENADOR (GER-REU)