

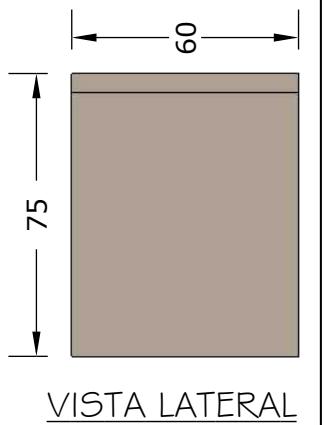
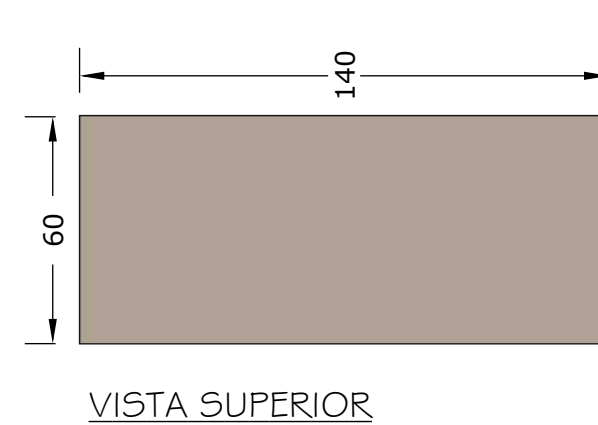
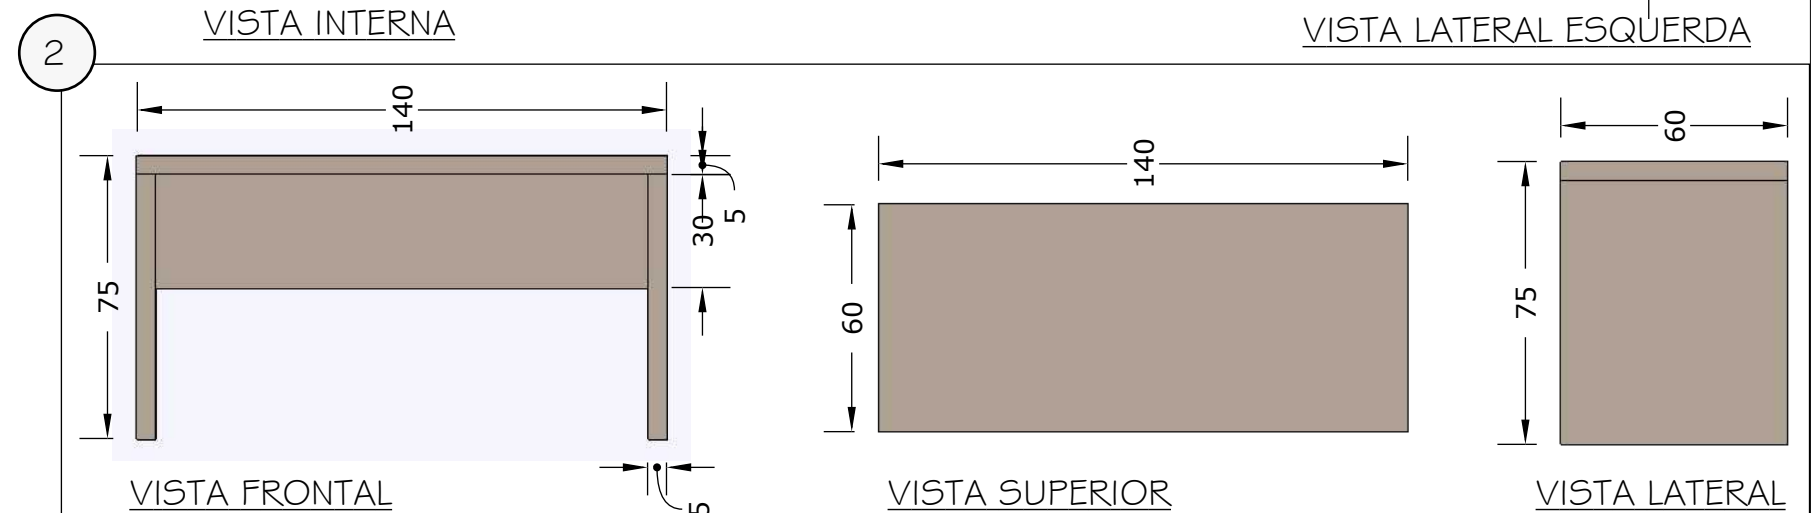
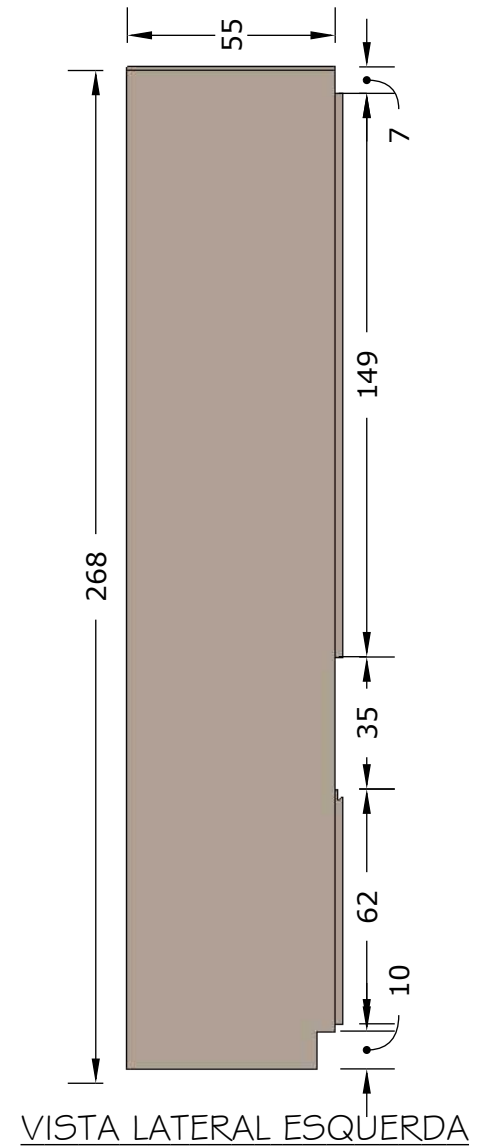
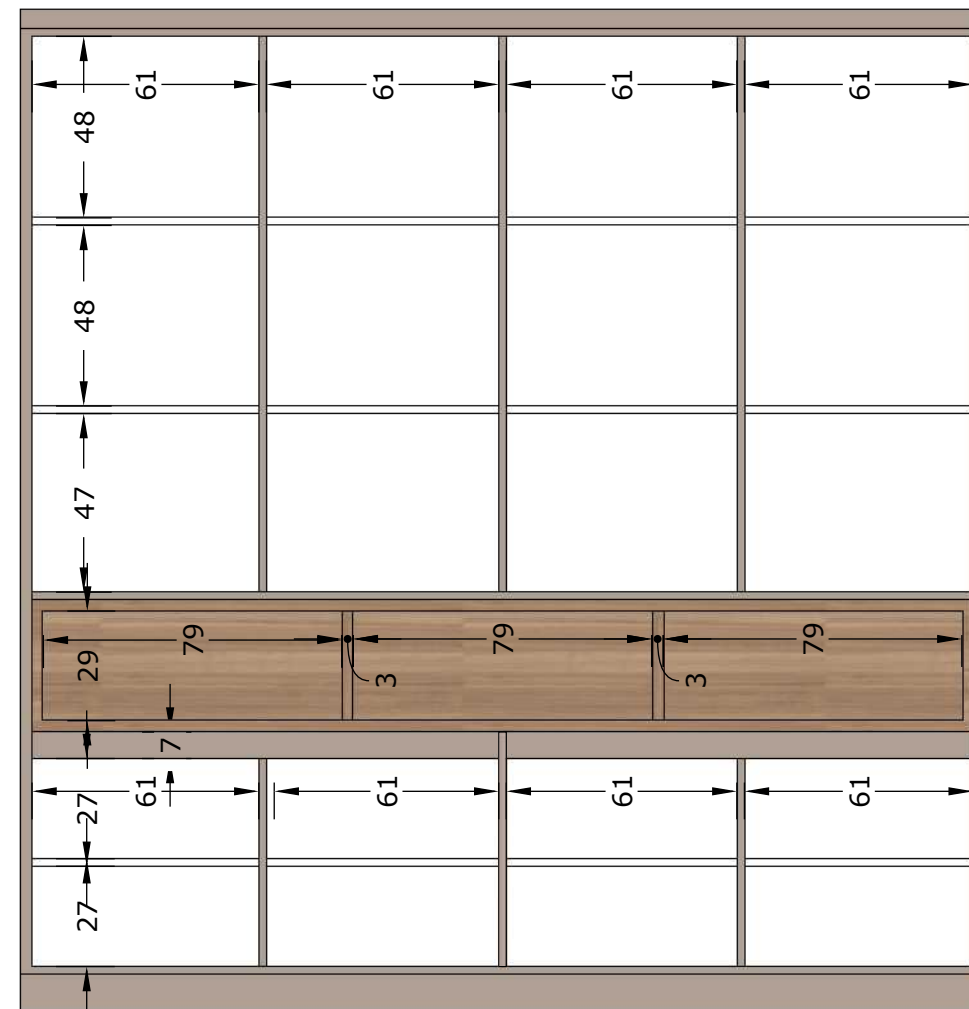


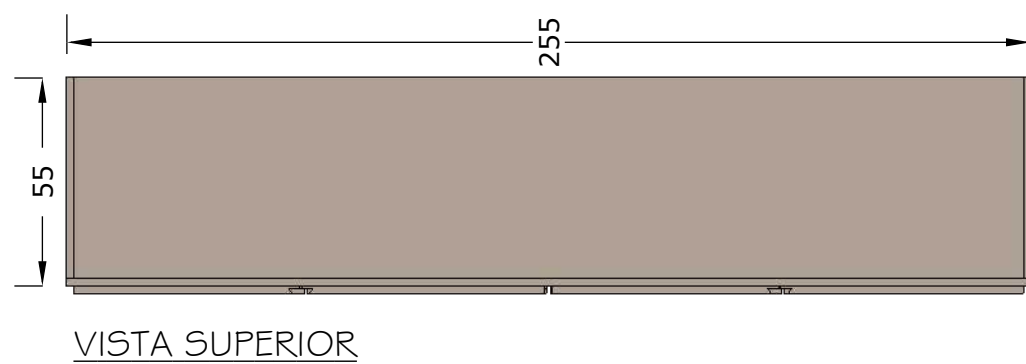

- *Cotas em centímetros.
- *Conferir medidas no local

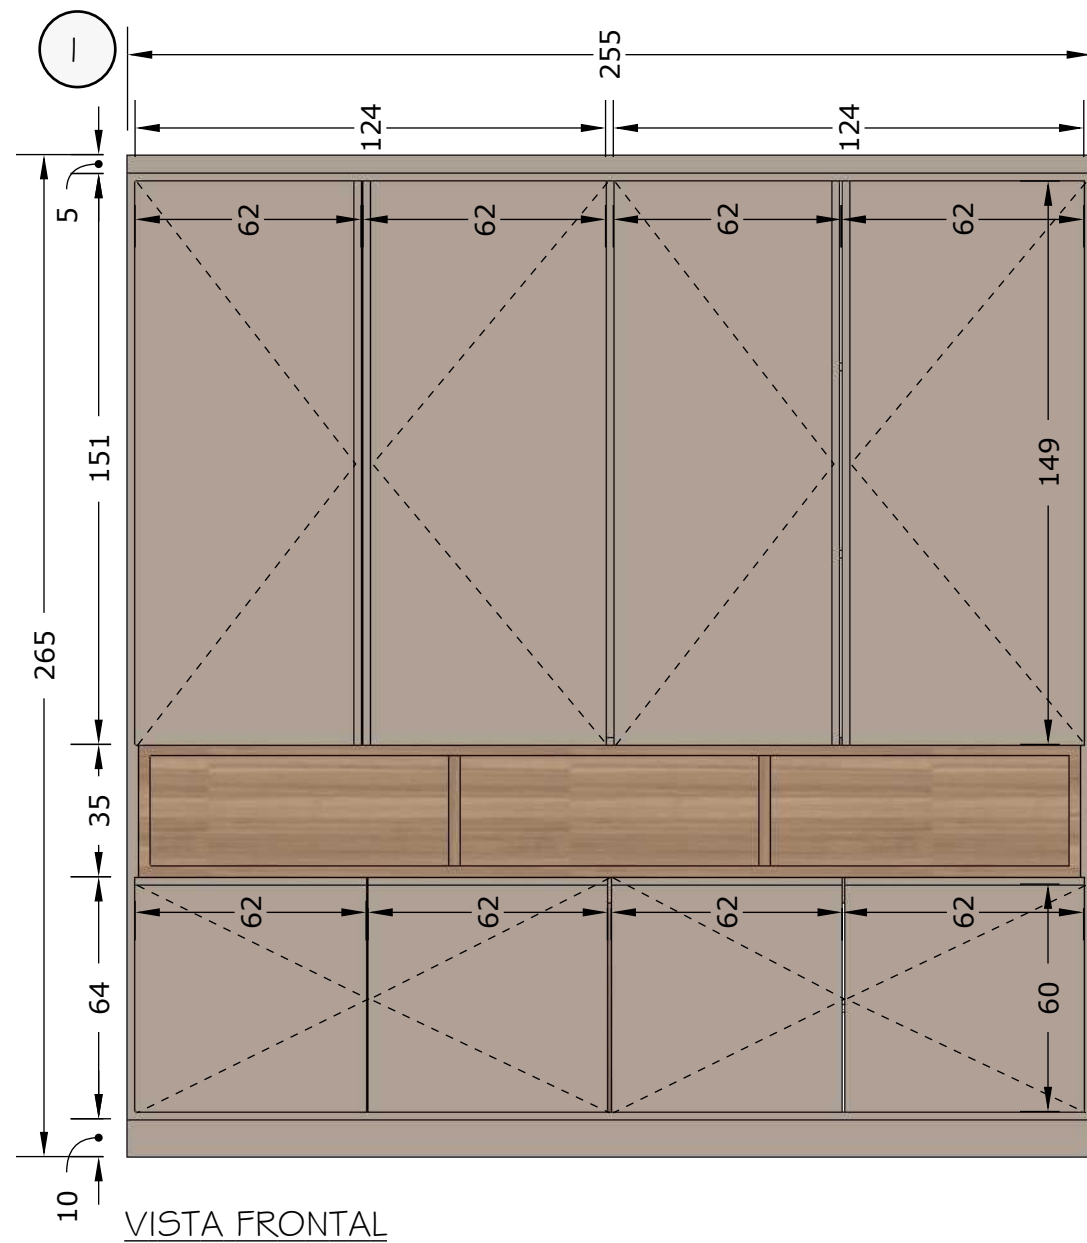

Cliente: Câmara de Alto Jequitibá

Data:	Outubro/2024
-------	--------------

Projeto:	Institucional
----------	---------------

esc.: 1/20

Conteúdo: Det. Móveis Sala Advogada(o)

[illegible]


Rua Olímpio Vargas, 13 - Bairro Sagrada Família - Manhuaçu

Fone: 33 98423-2592

01

02

1

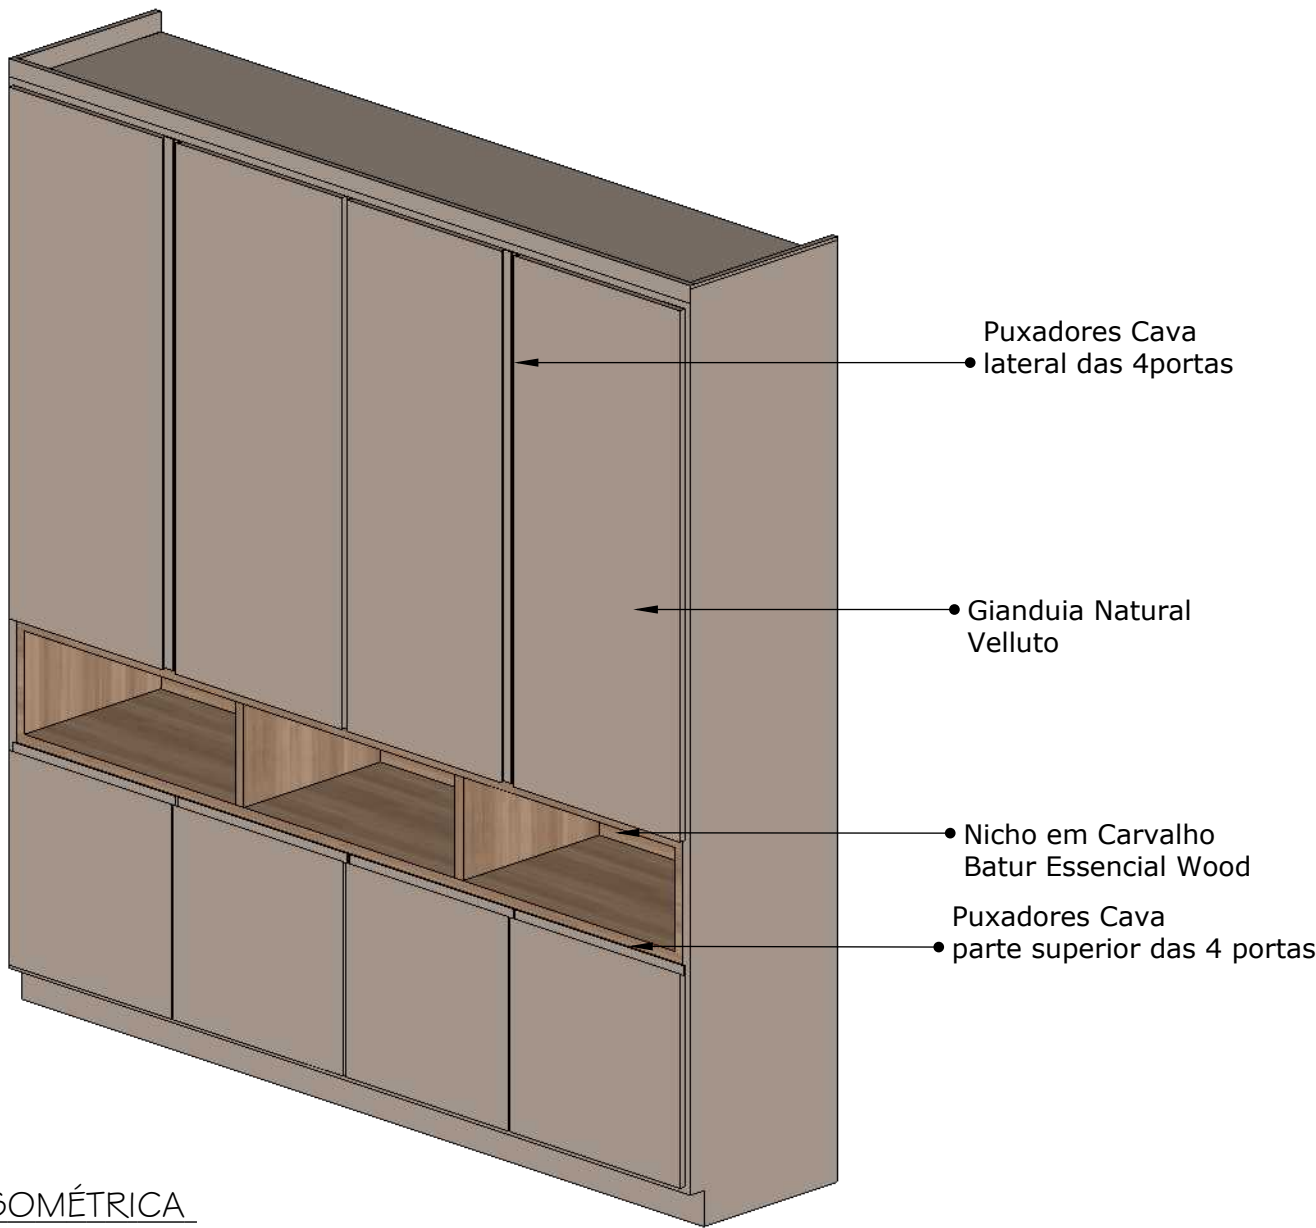

VISTA ISOMÉTRICA


ORIENTAÇÕES

- *MDF: Gianduia Natural Velluto Duratex
- *MDF: Carvalho Batur Essencial Wood Duratex
- *Todos os móveis deverão conter sapatas de proteção de alta qualidade.
- *O MDF utilizado nas partes internas não visíveis poderá ser branco, Duratex, visando baixar o custo, mantendo o padrão de qualidade.

ORIENTAÇÕES SOBRE ESPESSURA DAS CHAPAS DE MDF E ACESSÓRIOS

Dobradiças: com amortecedores para um fechamento suave e silencioso.
Fundo do Armário : MDF de 6mm de espessura.
Caixas e Portas: MDF de 15mm de espessura com tamponamento (envelopamento) de MDF dobrado, totalizando 30mm para um acabamento robusto e resistente.
Tampos de Mesas: Prevalece cotas do projeto, caso não tenha, usar 30mm.


2

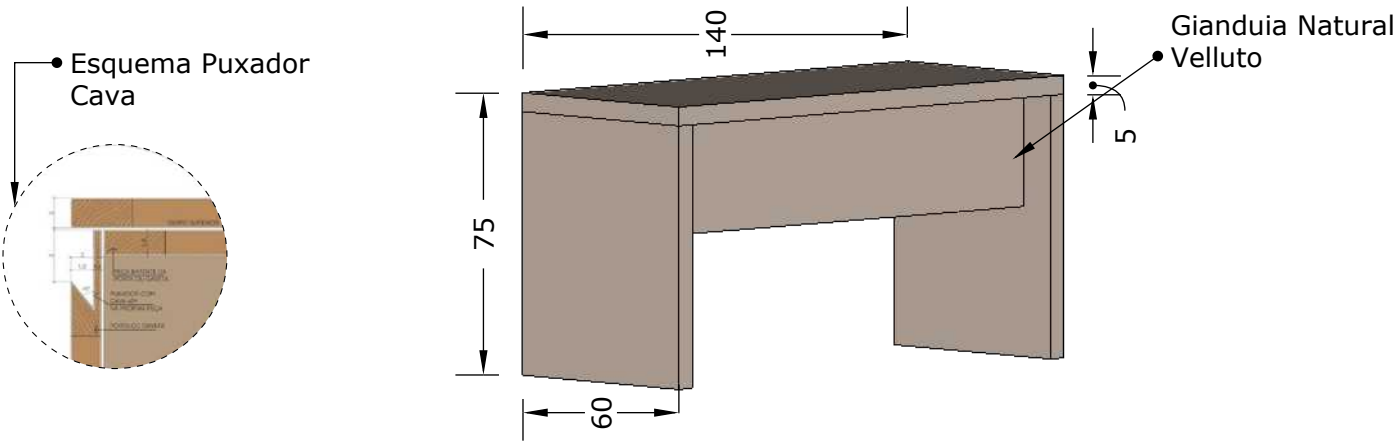

VISTA ISOMÉTRICA

ORIENTAÇÕES GERAIS

* Considerar pontos de tomadas, interruptores e redes que estiverem em uso no local da instalação, criando-se abertura de passagem para todos eles.

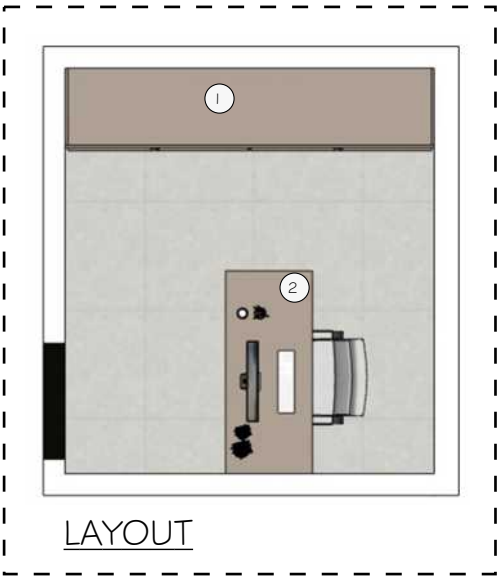

LAYOUT

ORIENTAÇÕES GERAIS

*Todos os puxadores "Cava", deverão ter acabamento premium com o próprio material MDF, sendo dispensado o perfil em alumínio.

*Cotas em centímetros.
*Conferir medidas no local



Cliente: Câmara de Alto Jequitibá		Data: Outubro/2024	
Projeto: Institucional		esc.: 1/20	
Conteúdo: Det. Móveis Sala Advogada(o)		Projetista(s): Luziane O. Santos - CAU - A255936-6 Simone Petronilho - CAU - A300415-5	
Rua Olímpio Vargas, 13 - Bairro Sagrada Família - Manhuaçu		Fone: 33 98423-2592	