

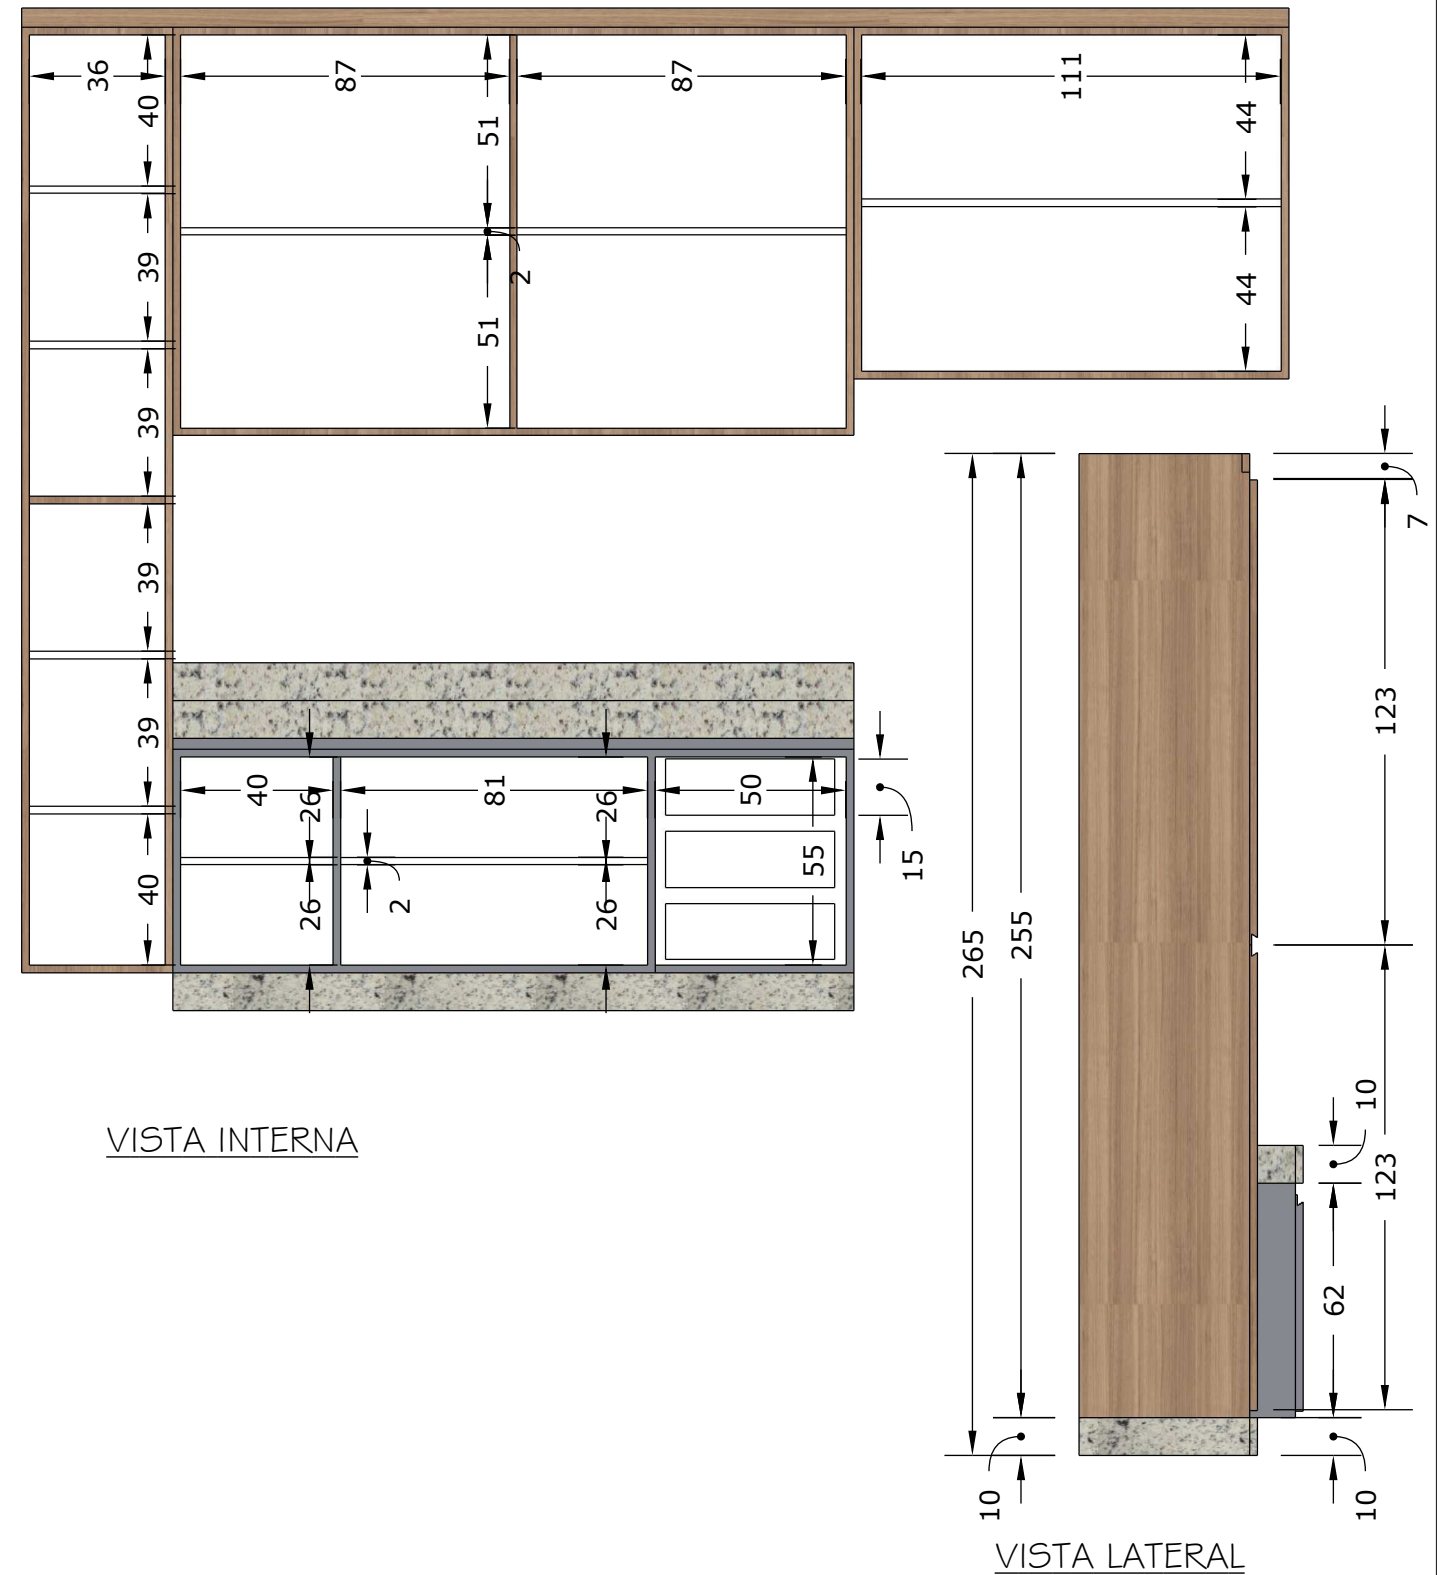


MÓVEIS PARA COZINHA

1 - ARMÁRIO PIA 2 - ARMÁRIO GELADEIRA 3 - NICHÔ

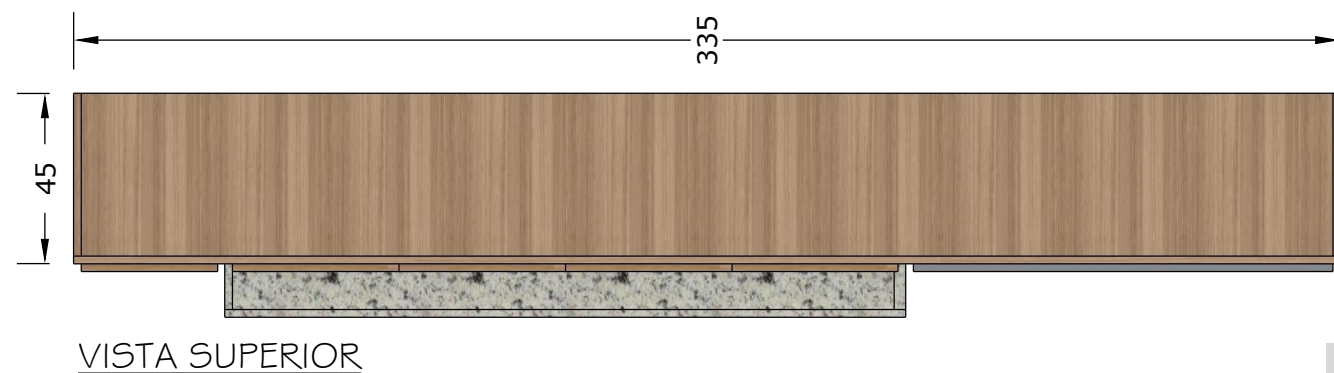

- *Cotas em centímetros.
- *Conferir medidas no local

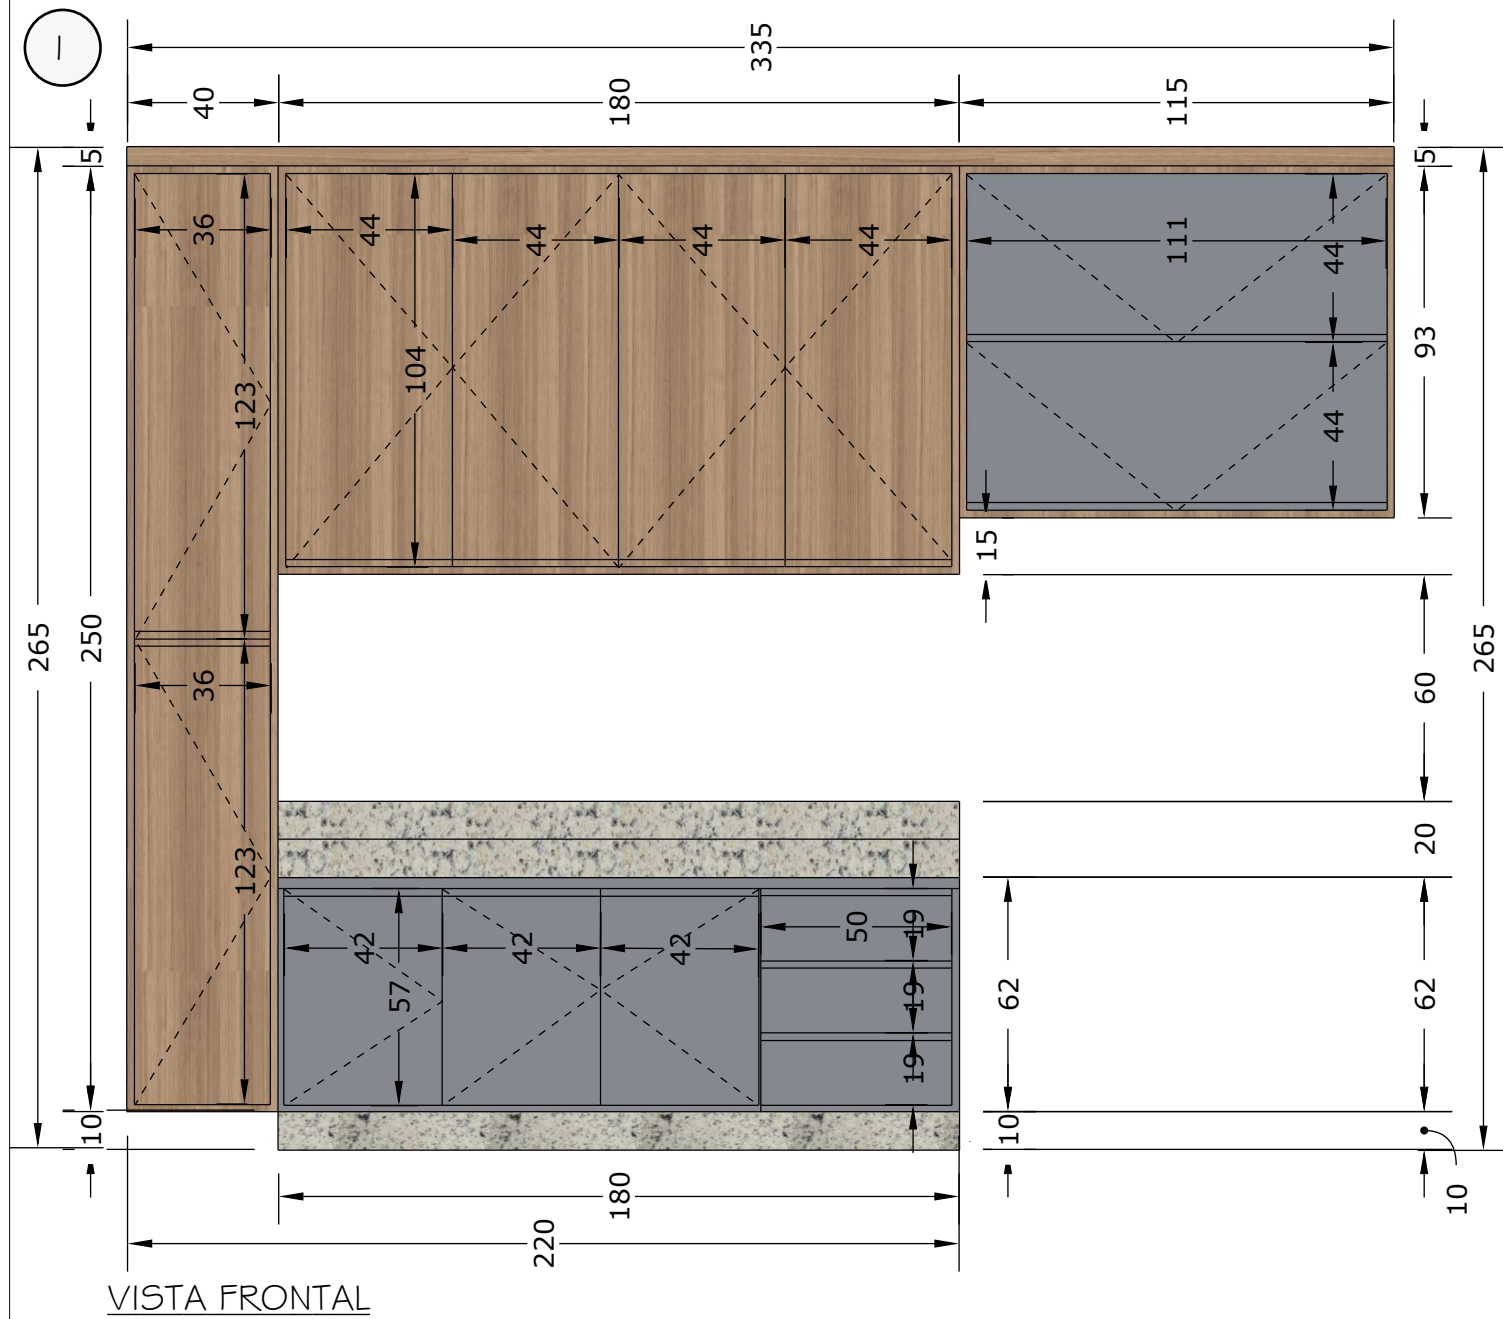

Cliente: Câmara de Alto Jequitibá

Data:	Outubro/2024
-------	--------------

Projeto:	Institucional
----------	---------------

esc.: 1/20

Conteúdo: Detalhamento Móveis Cozinha

Projeta(s):

Luziane O. Santos - CAU - A255936-6
Simone Petronilho - CAU - A300415-5



Rua Olímpio Vargas, 13 - Bairro Sagrada Família - Manhuaçu

Fone: 33 98423-2592




01 >

3


1 - ARMÁRIO PIA 2 - ARMÁRIO GELADEIRA 3 - NICHÔ

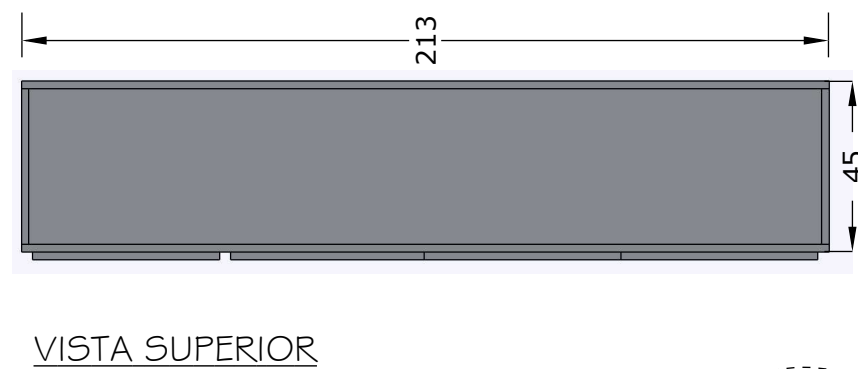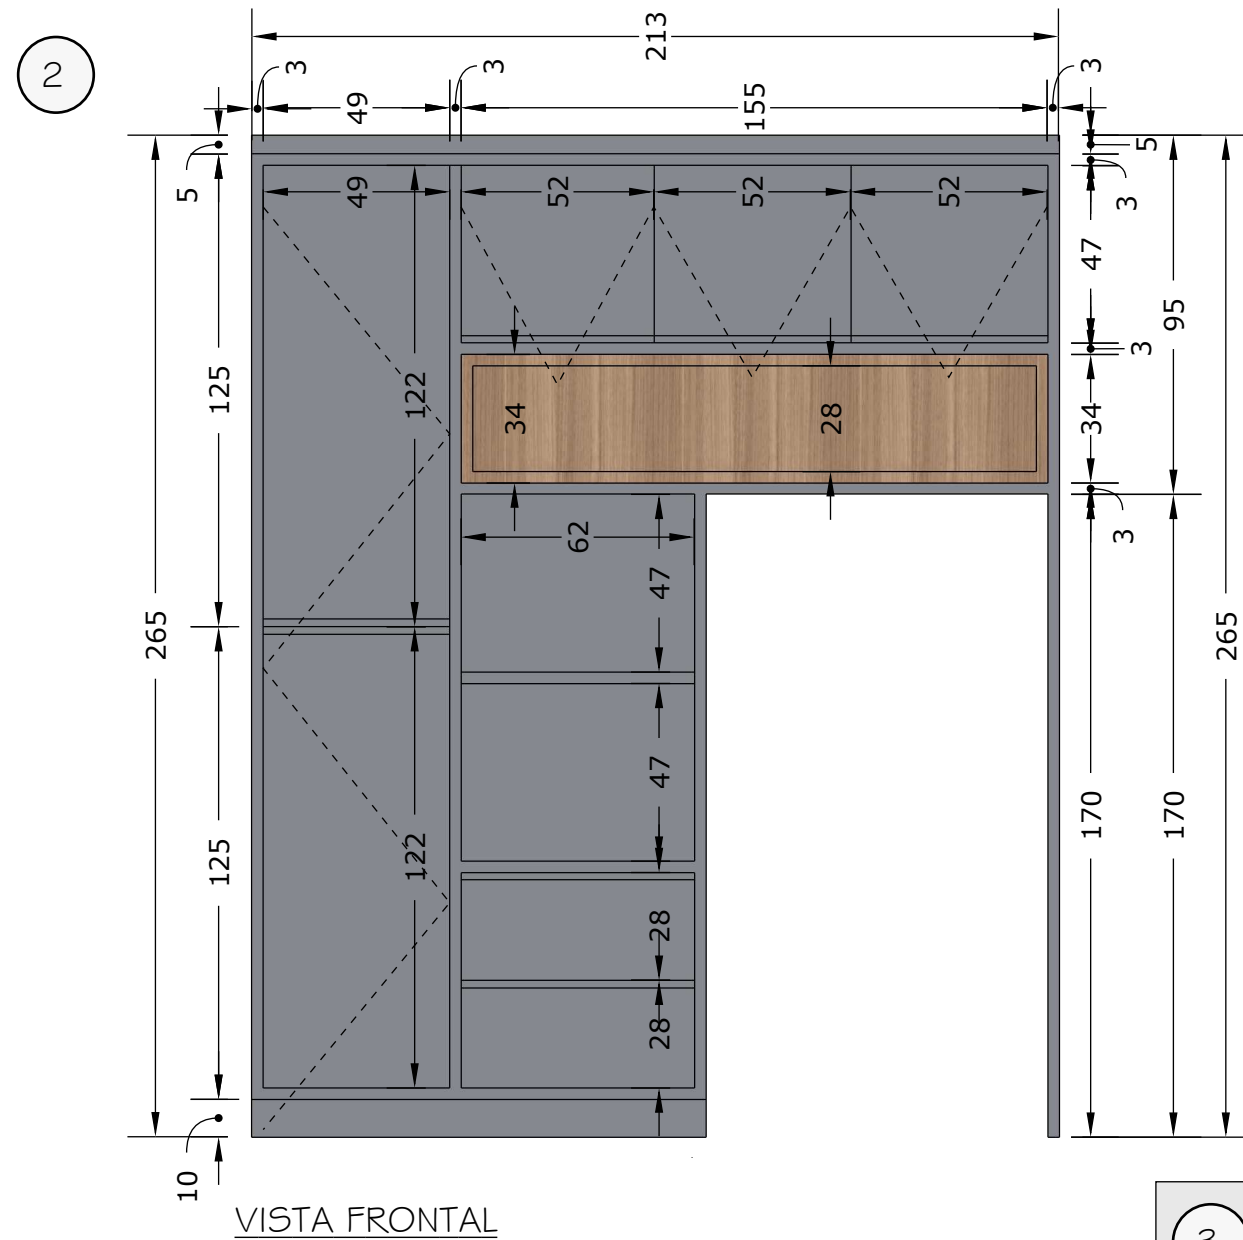

*Todos os puxadores "Cava" em perfil de alumínio

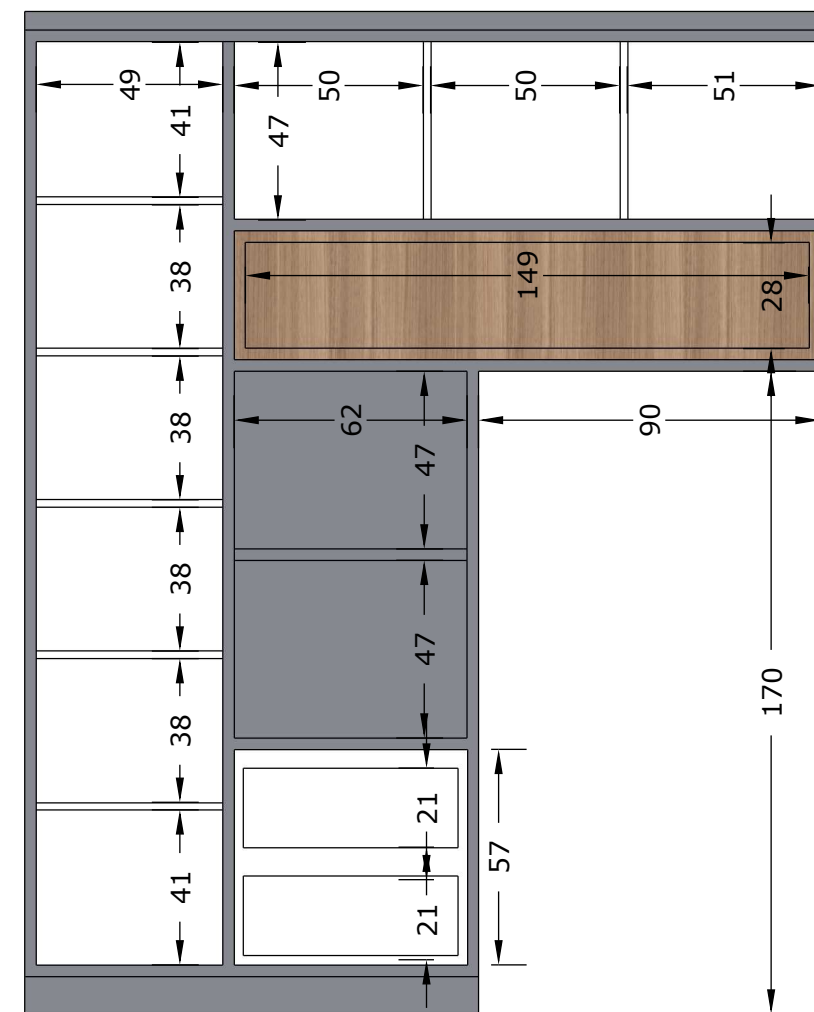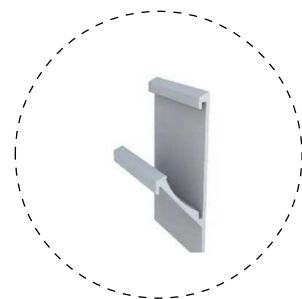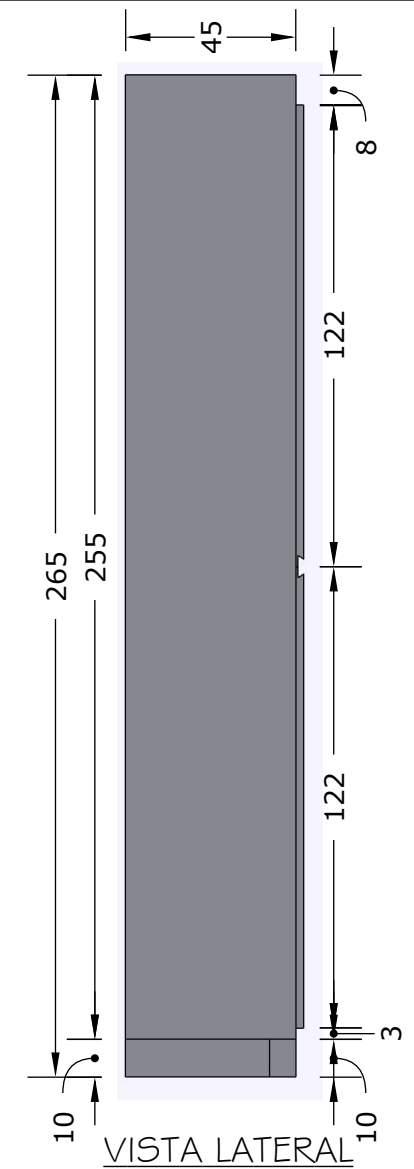VISTA INTERNA

VISTA LATERAL

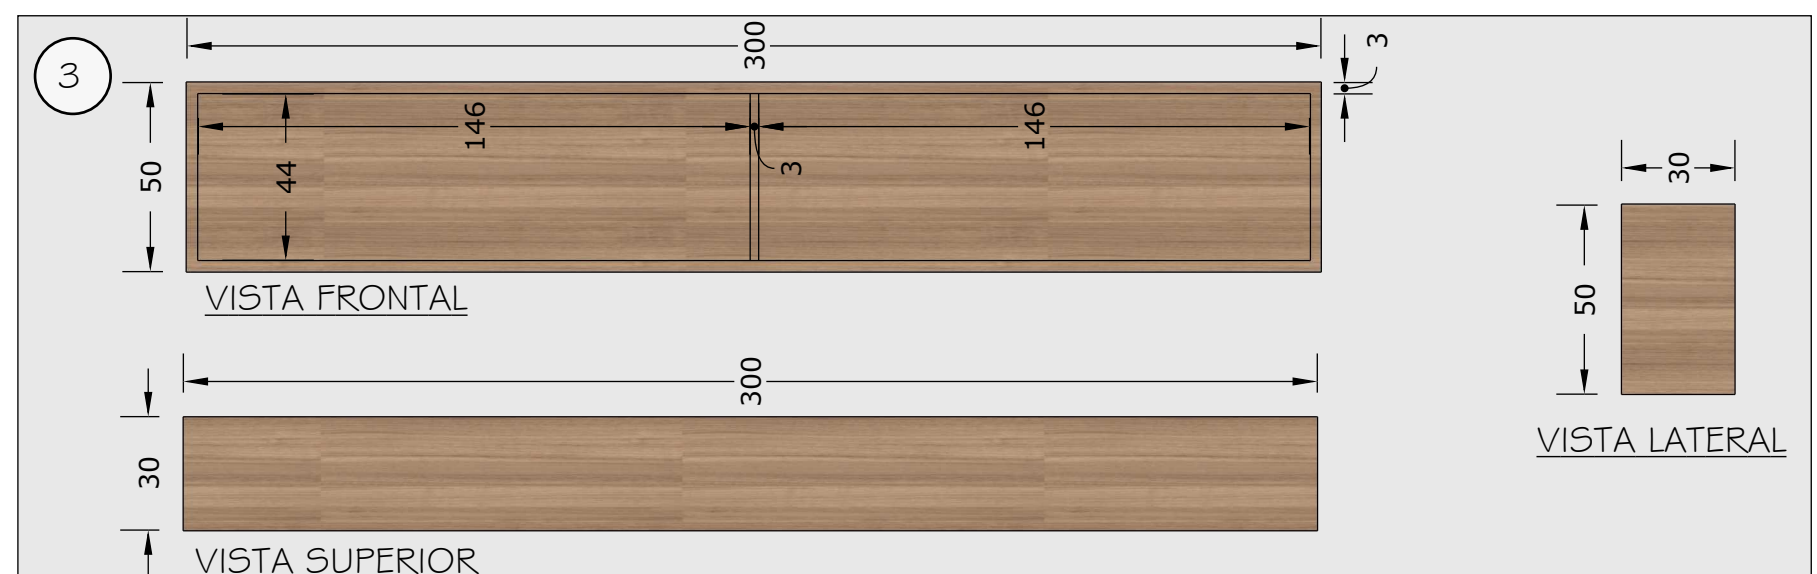VISTA LATERAL

- *Cotas em centímetros.
- *Conferir medidas no local



Cliente: Câmara de Alto Jequitibá

Data:	Outubro/2024
-------	--------------

Projeto:	Institucional
----------	---------------

esc.: 1/20

Conteúdo: Detalhamento Móveis Cozinha

[illegible]

Rua Olímpio Vargas, 13 - Bairro Sagrada Família - Manhuaçu


Fone: 33 98423-2592

02

03

MÓVEIS PARA COZINHA

1 - ARMÁRIO PIA 2 - ARMÁRIO GELADEIRA 3 - NICHÔ

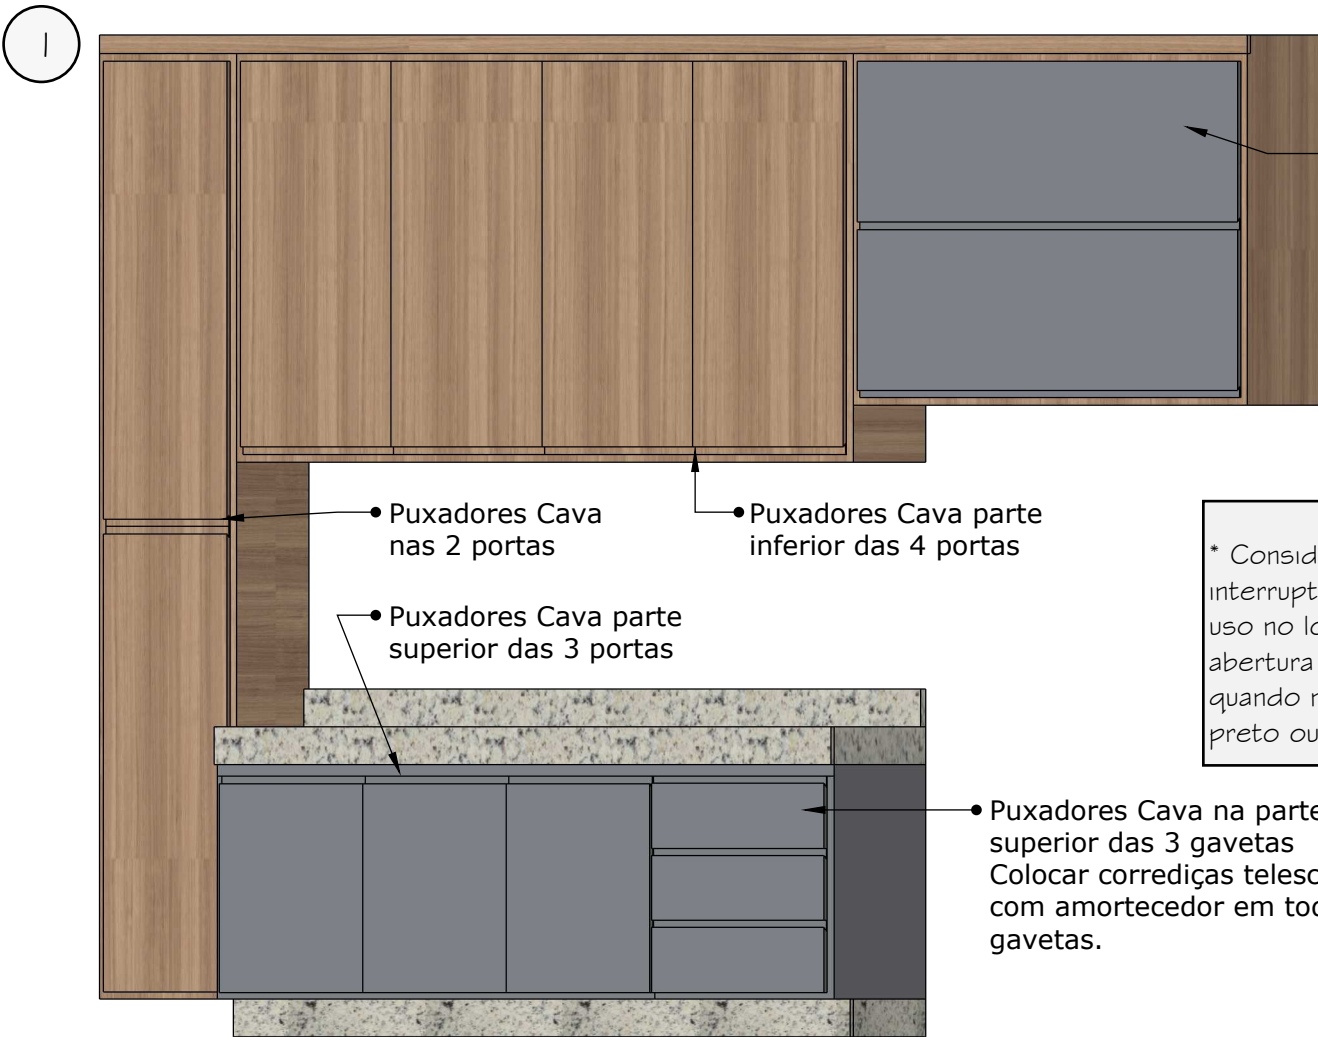

Armário Aéreo Basculante com Pistão Gás com Amortecedor
Portas Mdf Cinza Fóssil
Puxadores Cava

Puxadores Cava nas 2 portas

Puxadores Cava parte inferior das 4 portas

Puxadores Cava parte superior das 3 portas

Puxadores Cava na parte superior das 3 gavetas
Colocar corrediças telescópicas com amortecedor em todas as gavetas.

ORIENTAÇÕES GERAIS
* Considerar pontos de tomadas, interruptores e redes que estiverem em uso no local da instalação, criando-se abertura de passagem para todos eles e quando necessário, o passa fio na cor preto ou marrom.


VISTA ISOMÉTRICA

ORIENTAÇÕES

- *MDF: Cinza Fóssil Velluto Duratex
- *MDF: Carvalho Batur Essencial Wood Duratex
- *Todos os móveis deverão conter sapatas de proteção de alta qualidade.
- *O MDF utilizado nas partes internas não visíveis deverá ser branco, Duratex, visando baixar o custo, mantendo o padrão de qualidade.

ORIENTAÇÕES SOBRE ESPESSURA DAS CHAPAS DE MDF E ACESSÓRIOS

Corrediças: telescópicas largas para um deslizamento suave e resistente.
Dobradiças: com amortecedores para um fechamento suave e silencioso.
Fundo dos Armários e Gavetas: MDF de 6mm de espessura.
Caixas e Portas: MDF de 15mm de espessura com tamponamento (envelopamento) de MDF dobrado, totalizando 30mm para um acabamento robusto e resistente.
Prateleiras Externas: MDF dobrado totalizando 30mm.

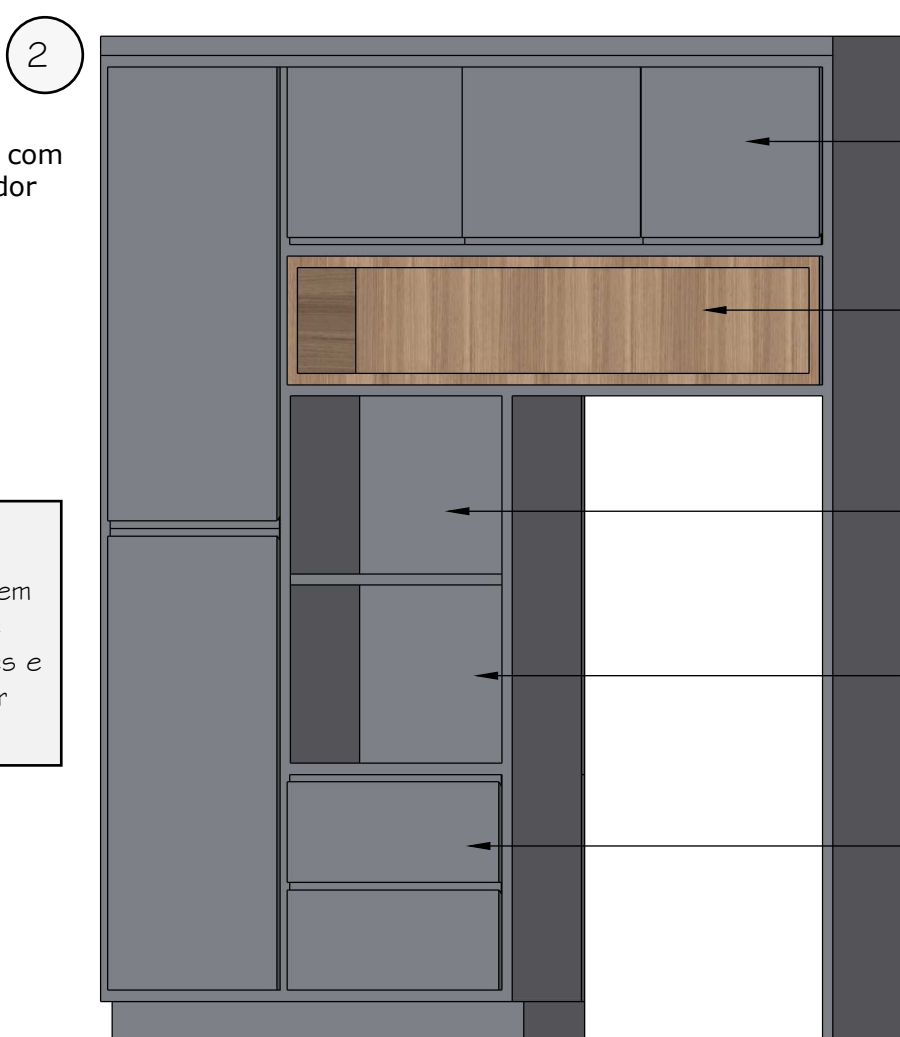

Armário Aéreo Basculante com Pistão a Gás e Amortecedor
Portas MDF Cinza Fóssil
Puxadores Cava


Nicho Carvalho Batur

Nicho Para Microondas

Nicho para Forno Elétrico

Puxadores "Cava" na parte superior das 2 gavetas.
Corrediças telescópicas com amortecedor em todas as gavetas.

VISTA ISOMÉTRICA

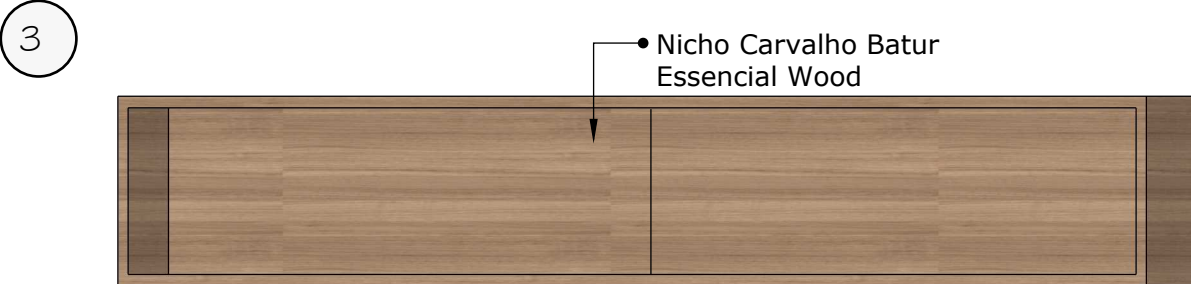

Nicho Carvalho Batur Essencial Wood

VISTA ISOMÉTRICA

ORIENTAÇÕES GERAIS NICHÔ

- *A instalação do nicho será a 70cm acima da bancada e 170cm do chão.
- *A Fixação do Nicho fica a critério do marceneiro, garantindo a estabilidade, funcionalidade e resistência.



LAYOUT

*Cotas em centímetros.
*Conferir medidas no local



Cliente: Câmara de Alto Jequitibá		Data: Outubro/2024	
Projeto: Institucional		esc.: 1/20	
Conteúdo: Detalhamento Móveis Cozinha		Projetista(s): Luziane O. Santos - CAU - A255936-6 Simone Petronilho - CAU - A300415-5	
Rua Olímpio Vargas, 13 - Bairro Sagrada Família - Manhuaçu		Fone: 33 98423-2592	

03

03