


LEGENDA

- DIVISÓRIA PAINEL/VIBRO/PAINEL, TIPO NUAL, ACABAMENTO EM LAMINADO, COMPLETA INCLUINDO FERROS E MONTANTES METÁLICOS FENÓLICO MELAMÍNICO, COM ESPESURA DE 3,5 CM, COR: CONFORME PADRÃO EXISTENTE NO LOCAL.
- DIVISÓRIA PAINEL/PAINEL/PAINEL, TIPO NUAL, ACABAMENTO EM LAMINADO, COMPLETA INCLUINDO FERROS E MONTANTES METÁLICOS FENÓLICO MELAMÍNICO, COM ESPESURA DE 3,5 CM, COR: CONFORME PADRÃO EXISTENTE NO LOCAL.

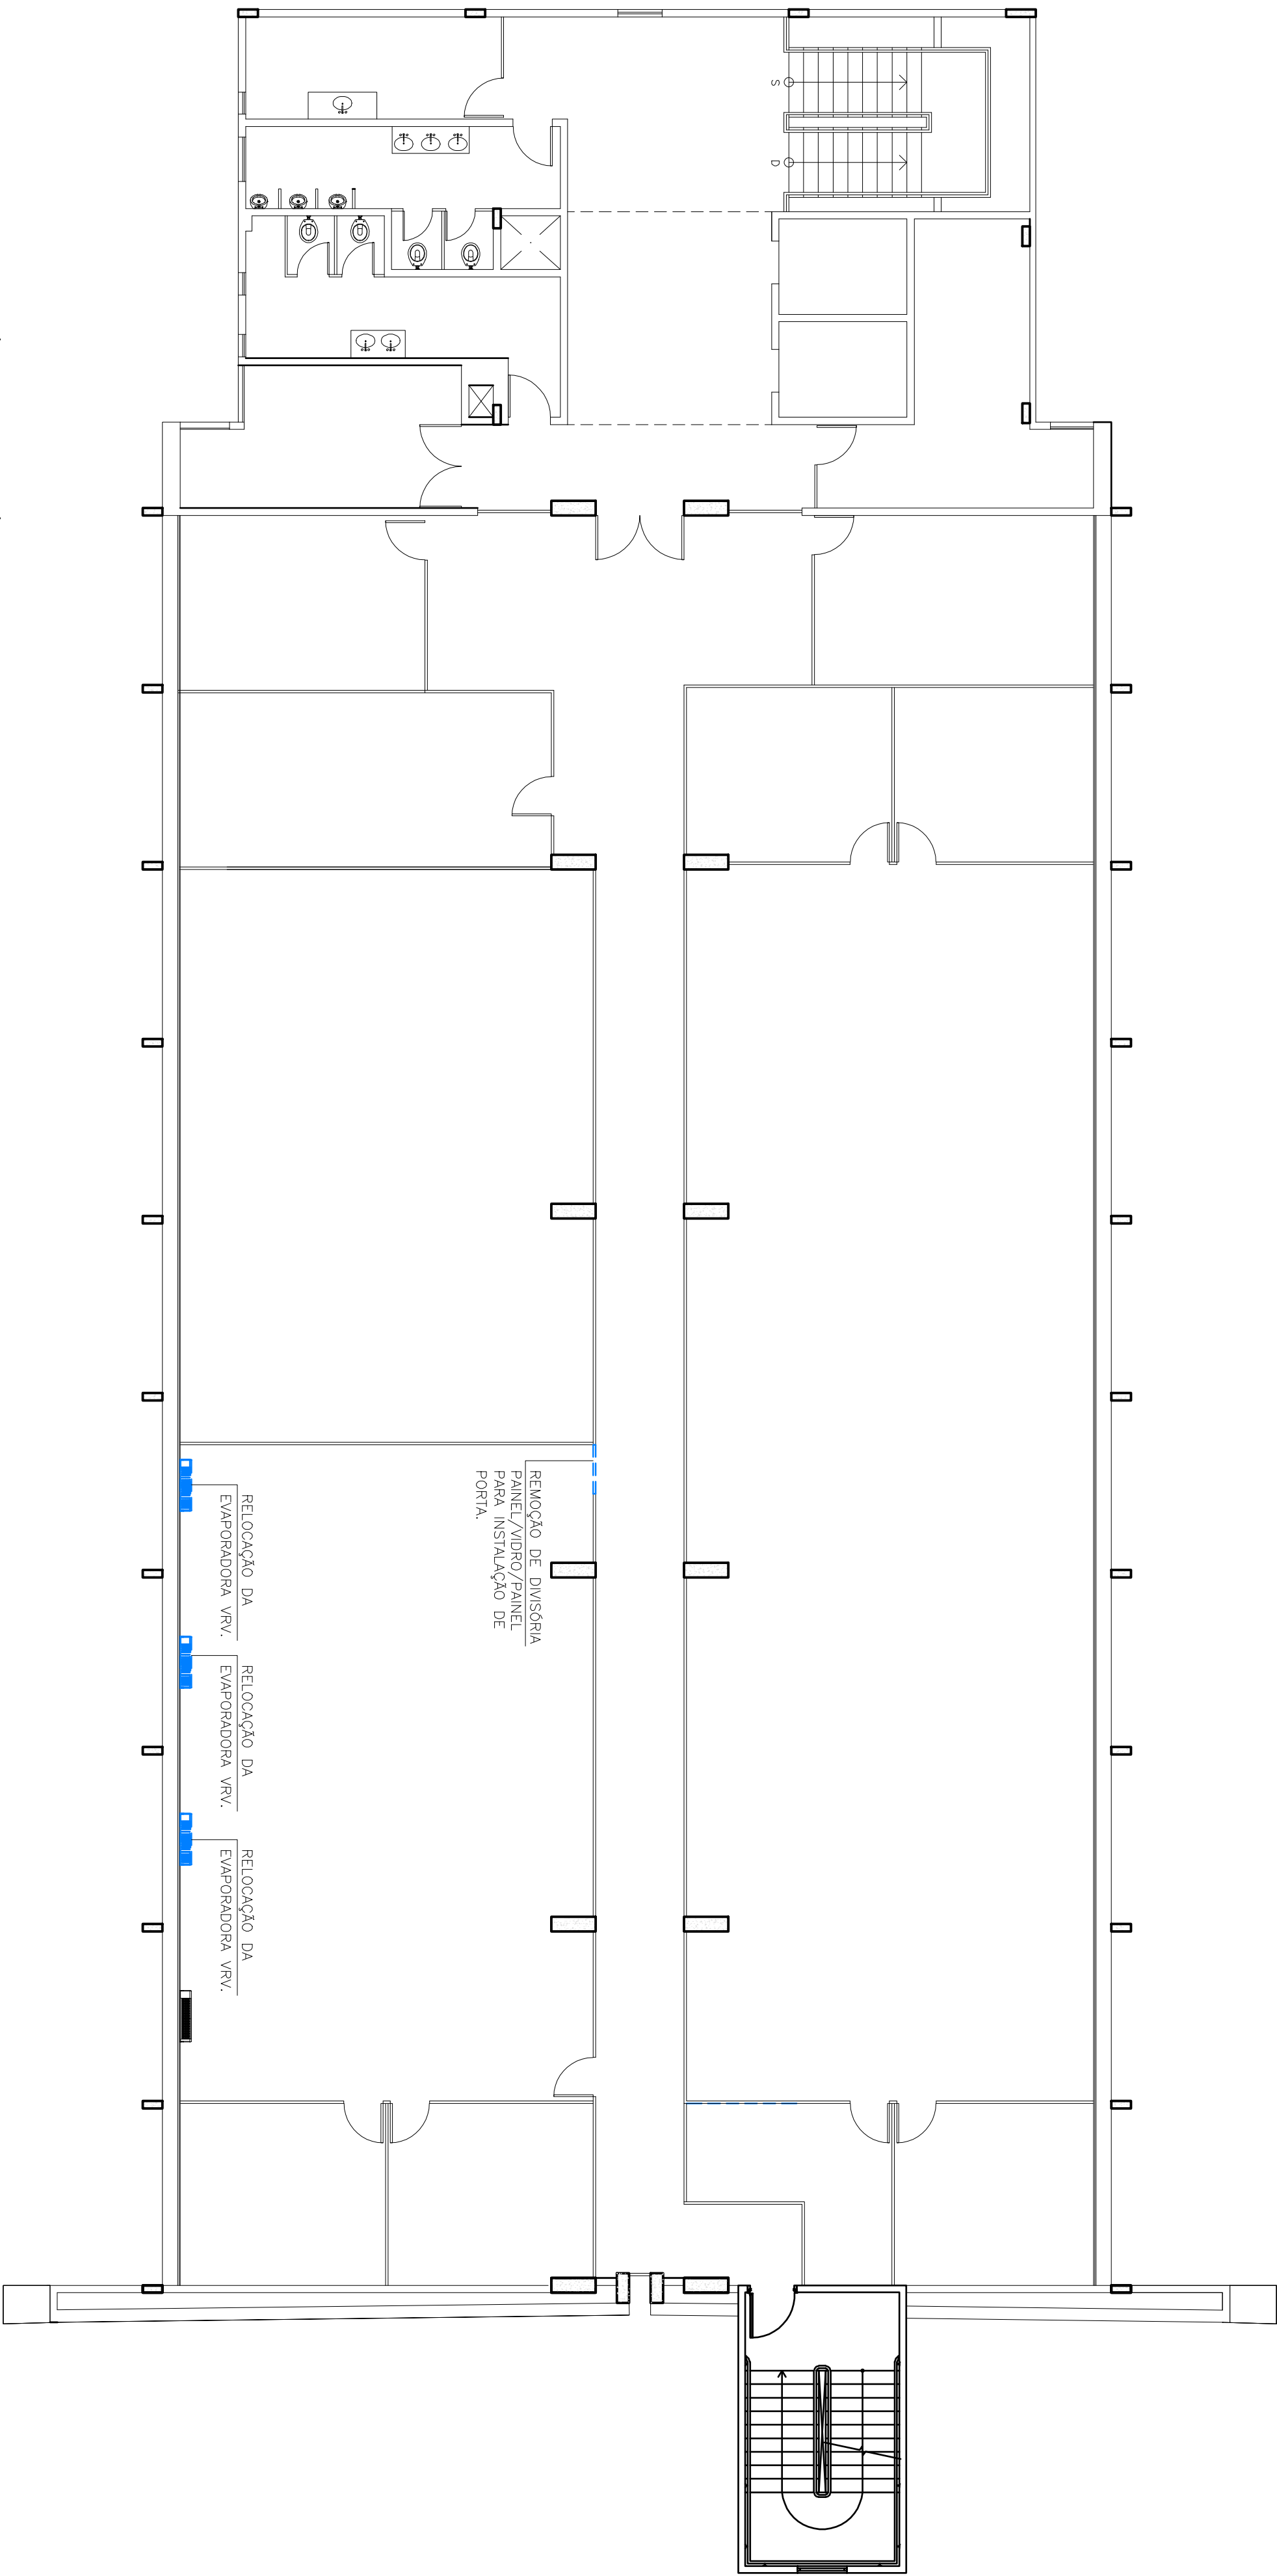


1 PLANTA 2º ANDAR | DEMOLIÇÃO

ESCALA 1:100

NOTAS

- O ENTUJO GERADO NA OBRA DEVERÁ SER DEVIDAMENTE ENSACADO E REMOVIDO RAPIDAMENTE.
- DURANTE A OBRA, A POEIRA/SUIJEIRA ATUARÁ O CORREDOR DO PREDO.
- GERADA EM DECORRÊNCIA DA EXECUÇÃO DOS SERVIÇOS SE CONCENTRará NO LOCAL DA INTERVENÇÃO.
- SEJA SE AJUSTAR PARA OS OUTROS AMBIENTES DO PREDO.
- ANTES DO INICIO DA EXECUÇÃO CONTERIR MEDIDAS "NA LOCO".
- OS DESENHOS DE BASE PARA DESENVOLVIMENTO DO PROJETO FORAM FORNECIDOS PELO IPEN

ARTICULAÇÃO

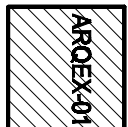

MODIFICAÇÕES

1	REVISÃO GERAL	05/08/25
---	---------------	----------

OBRA/ENERGECIO

EDIFÍCIO ADMINISTRATIVO
IPEN – INSTITUTO DE PESQUISAS ENERGÉTICAS E NUCLEARES
AV. PROFESSOR LINEU PRESTES, N.º 2.242 – CIDADE UNIVERSITÁRIA

SISTEMA
PROJETO EXECUTIVO – ARQUITETURA

TÍTULO

2º PAVIMENTO
ADEQUAÇÃO DIVISÓRIAS

LACA.25-541
ARQEX-01



ENGENHARIA
Rua Toboquê, 594 - cj.42
Itaim Bibi, 11.500 - Paulistana/SP
05505-000
FONE: (11) 3063-4400
FAX: (11) 3063-4401
www.laga.com.br
engenharia@lagaengenharia.com.br
PROJETO EXECUTIVO

RESPONSÁVEL TÉCNICO E ASSINATURA
FABRÍZIA OLIVEIRA MOLA
CREA-SP: 5061223984
08/2023

DESENHO
SCARLET
CONTRATO N.º
08/2023

ESCALA
INDICAÇÃO
ART
2802723023935299

P/LOTAGEM
ESCALA DE PLOTAGEM
1/1

VERMELHO (1)	PENA 0,1
AMARELO (2)	PENA 0,2
VERDE (3)	PENA 0,3
CYAN (4)	PENA 0,4
AZUL (5)	PENA 0,5

MAGENTA (6)	PENA 0,6
BRANCA (7)	PENA 0,2
COR (8)	PENA 0,1
COR (9)	PENA 0,1

2 PLANTA 2º ANDAR | CONSTRUÇÃO

ESCALA 1:100

