


LEGENDA

- FIBRA ÓPTICA, OMK MONOMODO OS2, INSTALADA EM INFRAESTRUTURA EXISTENTE.
- CAIXA DE PASSAGEM EXISTENTE.

NOTAS GERAIS

- A INFRAESTRUTURA É EXISTENTE. A CONTRATADA DEVERÁ REMOVER AS FIBRAS ÓPTICAS EXISTENTES.
- A INTERLIGAÇÃO ENTRE OS RACKS DEVERÁ UTILIZAR FIBRA ÓPTICA OMK MONOMODO.
- TODAS AS PARTES METÁLICAS NÃO DESTINADAS À CONDUÇÃO DE CORRENTE DEVERÃO SER SOLDADAMENTE ATERRADAS.
- TODOS OS CABOS LÓGICOS DEVERÃO POSSUIR IDENTIFICAÇÃO ATRAVÉS DE ANILHAS ATACHADAS AOS CABOS, JUNTO AOS PONTOS LÓGICOS, EM TODAS AS CAIXAS DE PASSAGENS E JUNTO AOS PATCH PANELS.
- DEVERÁ SER DEIXADO FOÇA DE 2,5 METROS NAS FIBRAS PARA LIGAÇÃO AO SWITCHES.
- O NUN DEVERÁ SER INSTALADO NO INTERIOR DO RACK LOCALIZADO NO BLOCO A.

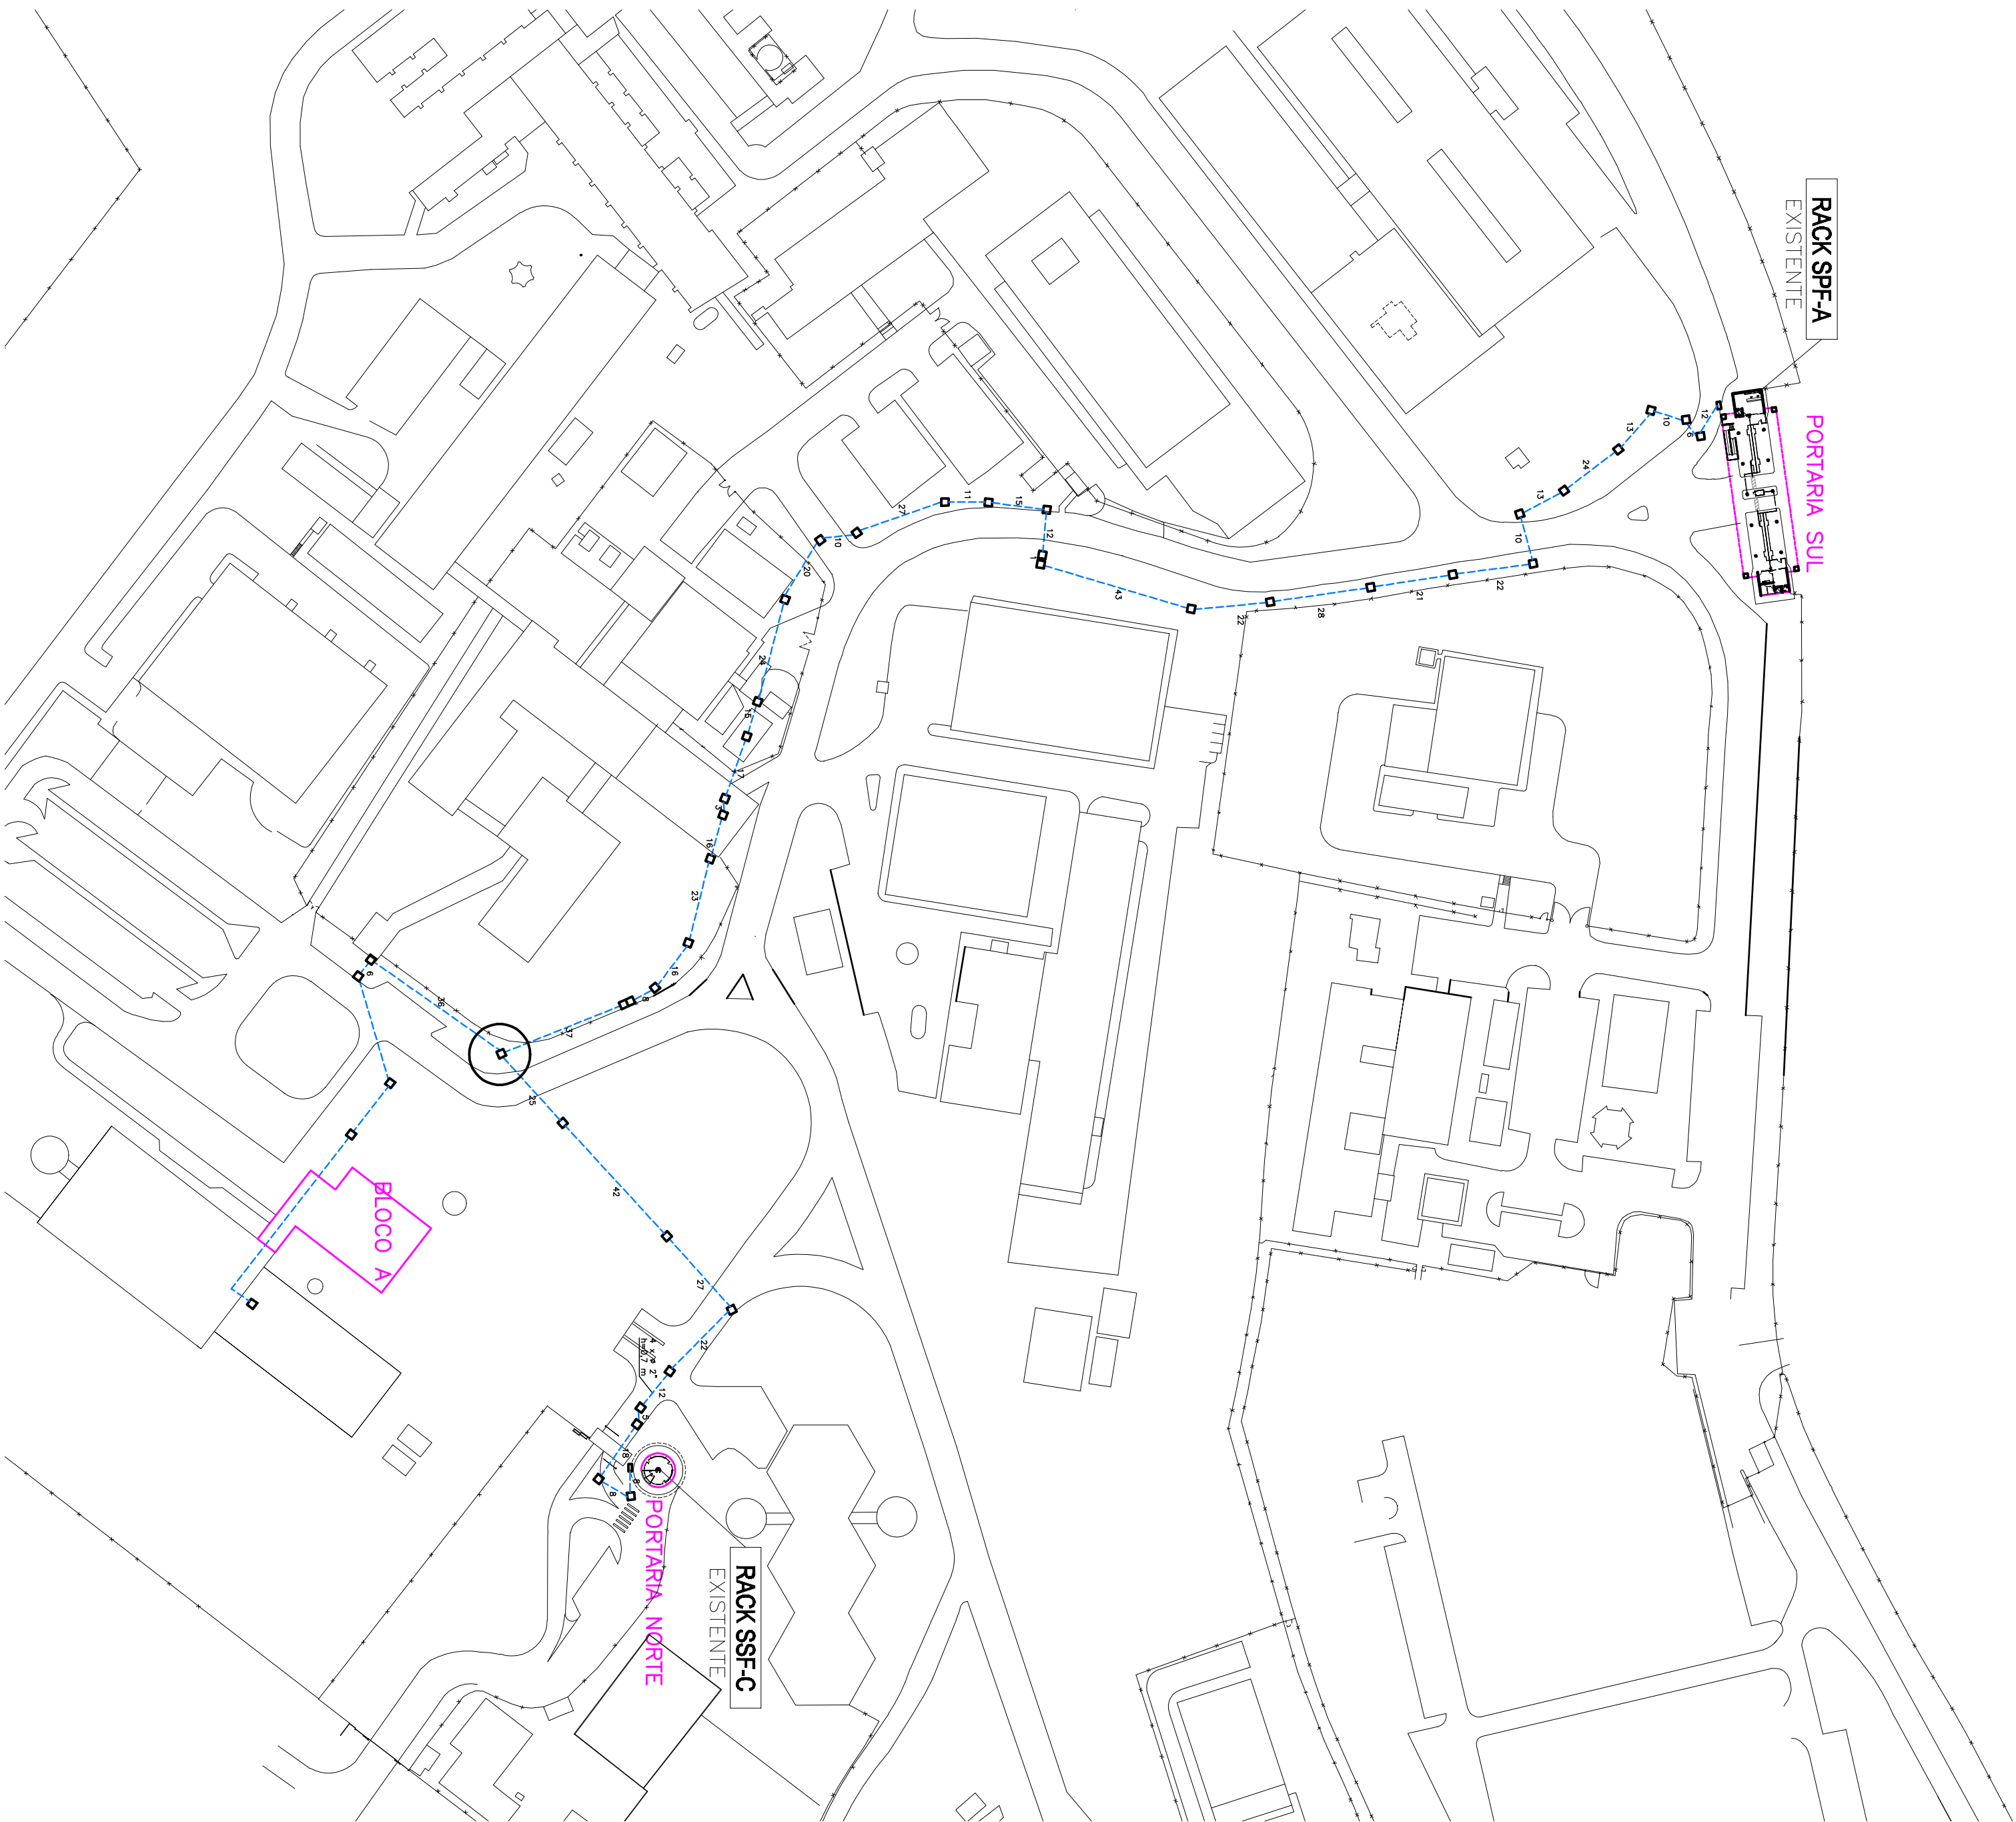

VERMELHO (1)	PENA 0,1	MAGENTA (6)	PENA 0,8
AMARELO (2)	PENA 0,2	BRANCA (7)	PENA 0,2
VERDE (3)	PENA 0,3	COR (8)	PENA 0,1
CYAN (4)	PENA 0,4	COR (9)	PENA 0,1
AZUL (5)	PENA 0,5		

P/PLOTAGEM
ESCALA DE PLOTAGEM
1/1

1 IMPLANTAÇÃO
ESCALA 1:1000

MODIFICAÇÕES

OBRA/FUNDIÇÃO			
IPEN – INSTITUTO DE PESQUISAS ENERGÉTICAS E NUCLEARES			
AV. PROFESSOR LÍNEU PRESTES, N.º 2.242 – CIDADE UNIVERSITÁRIA			
SISTEMA	PROJETO EXECUTIVO – SISTEMA ELETRÔNICO DE SEGURANÇA		
TÍTULO	ENCAMINHAMENTO FIBRA ÓPTICA PARA CFTV		
FOLHA	LAGA.25–546 CFTV–01		

	ENGENHARIA		CREA-SP 071116				
	Rua Taboquin, 594 – cj.42		FASE				
RESPONSÁVEL TÉCNICO E ASSINATURA	Igor B. B. – São Paulo/SP		PROJETO EXECUTIVO				
	engenheiro@engenharia-la38a.com.br		ESCALA				
FOLHA		DESIGNO		ESCALA		DATA	
CREA-SP 506892667		ASSINATURA		N.º		5/7/2025	