

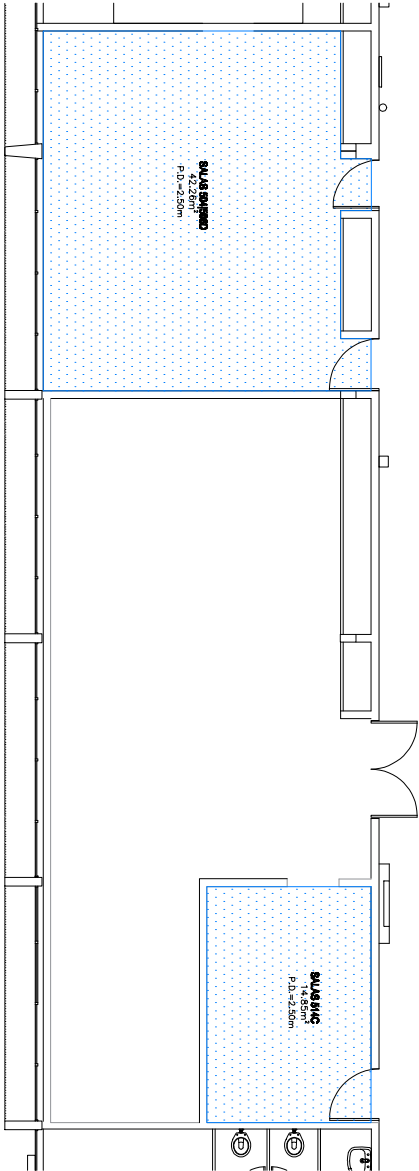



LEGENDA

-  FORNO DE GESSO ACIONADO TRAVO EM FERRIS METALICO.
-  ABERTURA DE VAOS EM FORNO DE GESSO PARA LUMINARIAS.

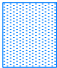


1 PLANTA DE FORRO

ESCALA 1:50

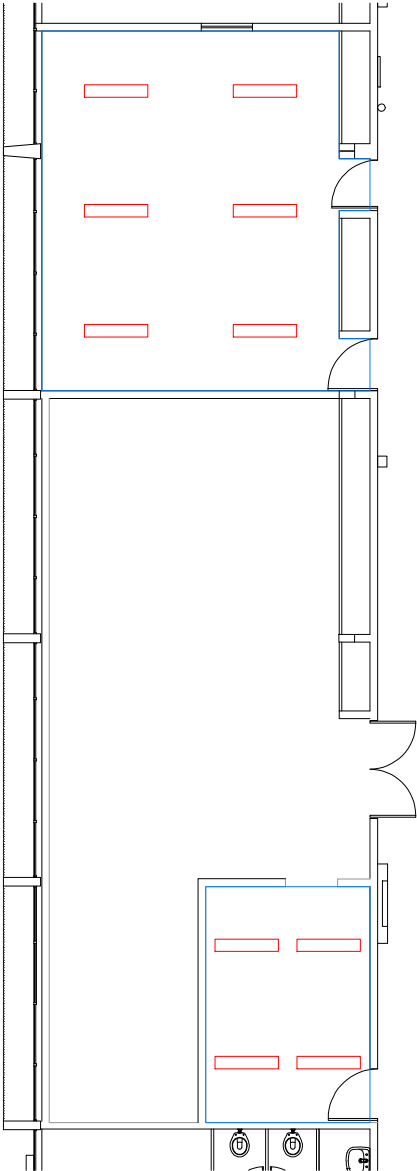

2 ABERTURA DE VAOS NO FORRO

ESCALA 1:50

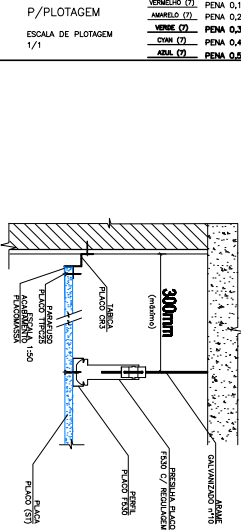

3 DET. FORRO DE GESSO

SEM ESCALA


NOTAS

MODIFICACOES

DATA: 08/08/2023

PROJETO: 08/08/2023

PROJETO: 08/08/2023

