





ITEM 1
MAT. ACRILICO

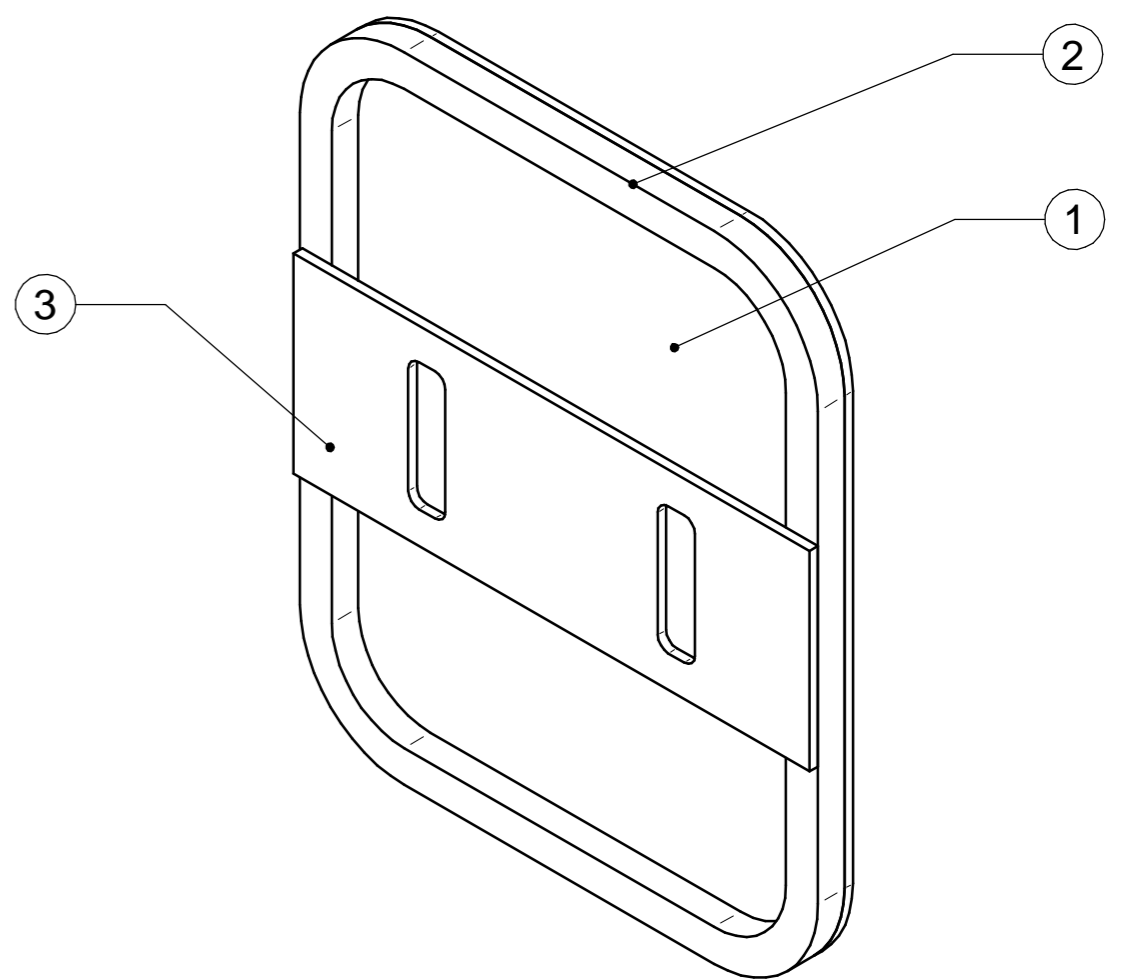

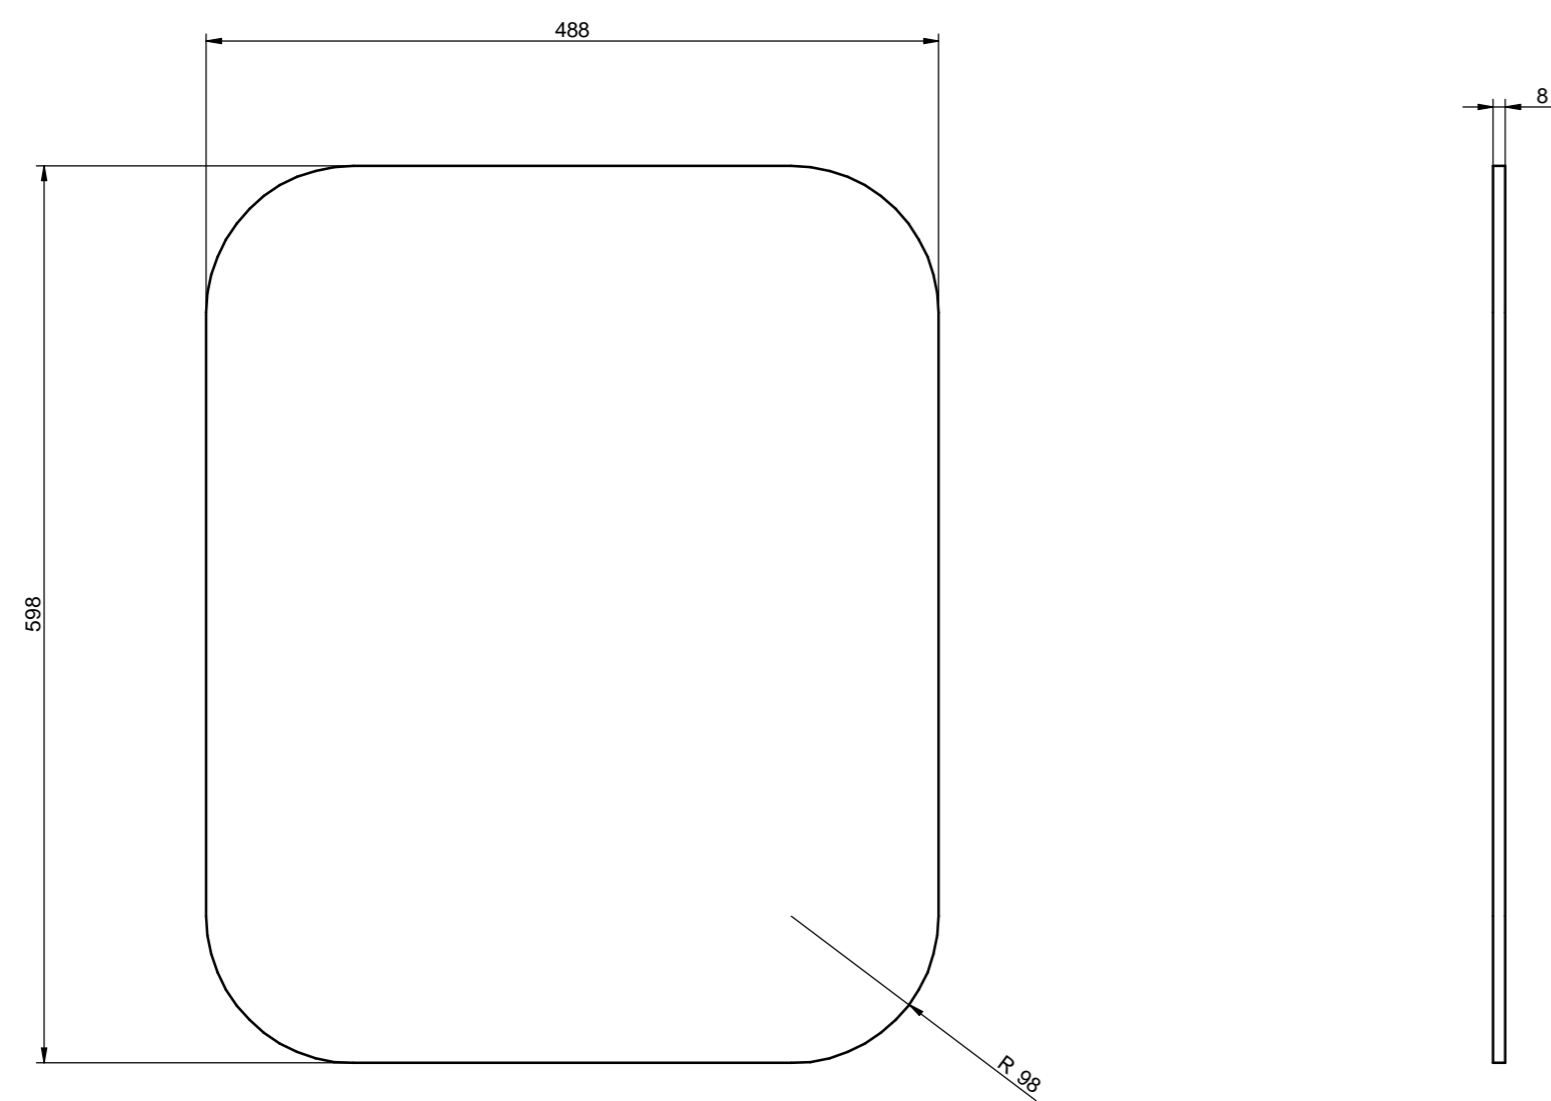

ITEM 2
MAT. ACRILICO

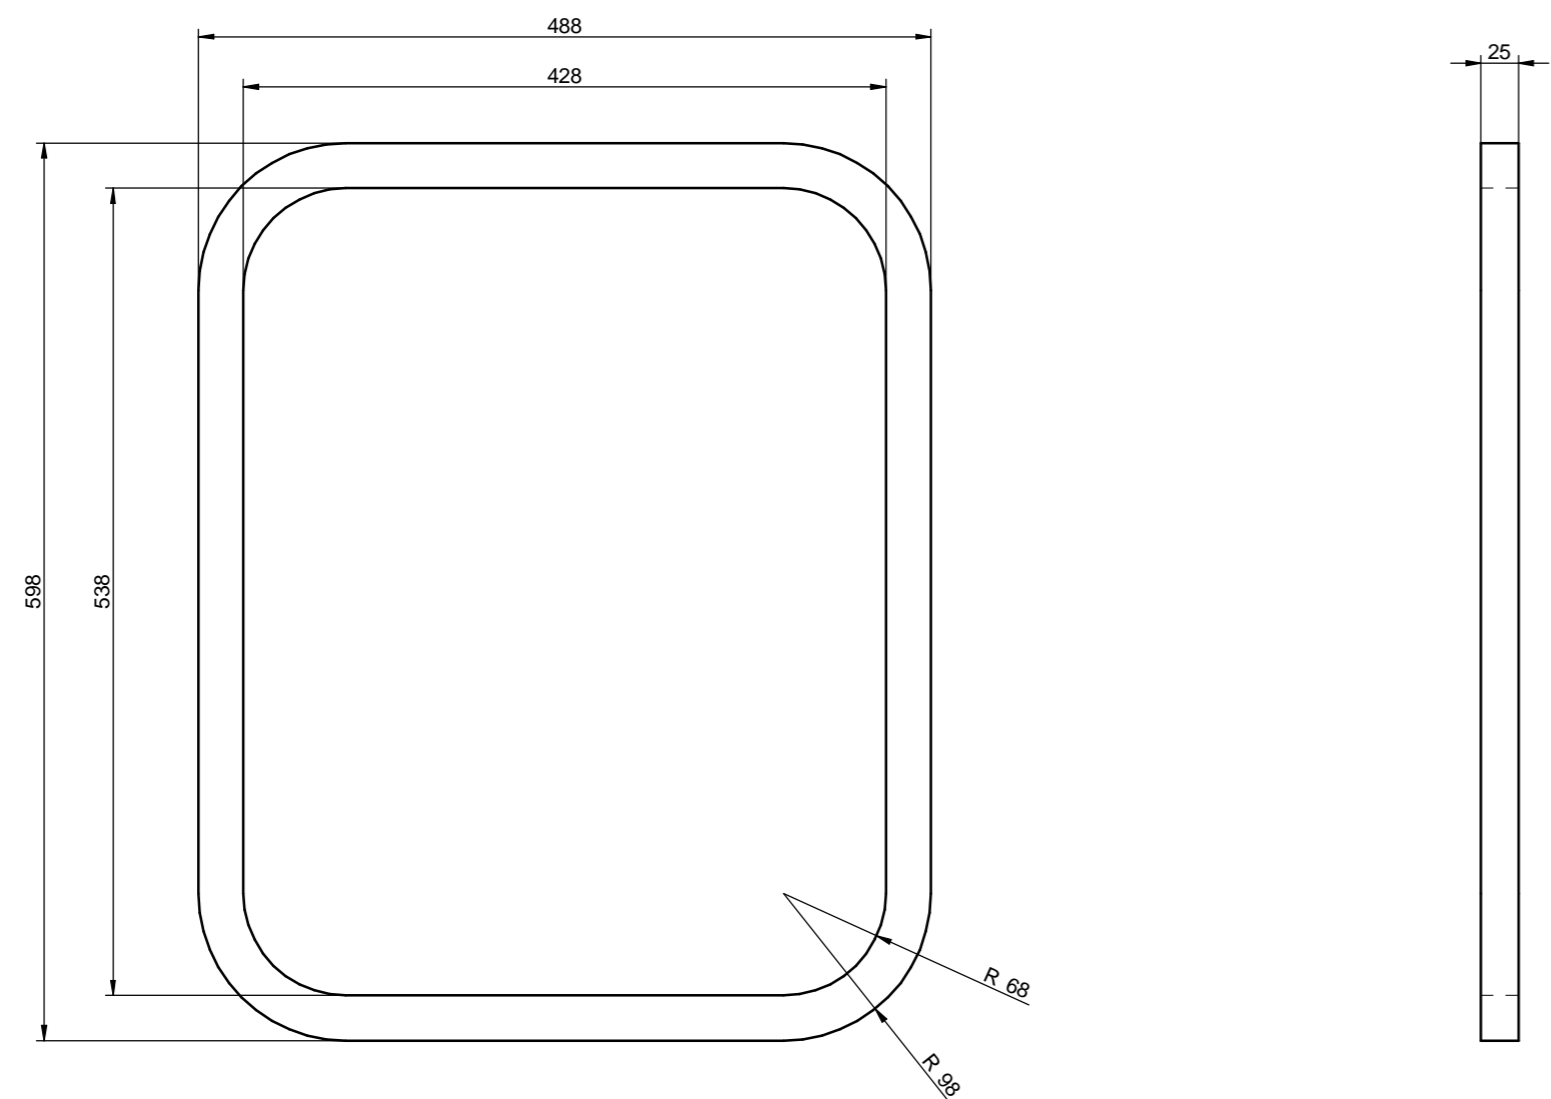

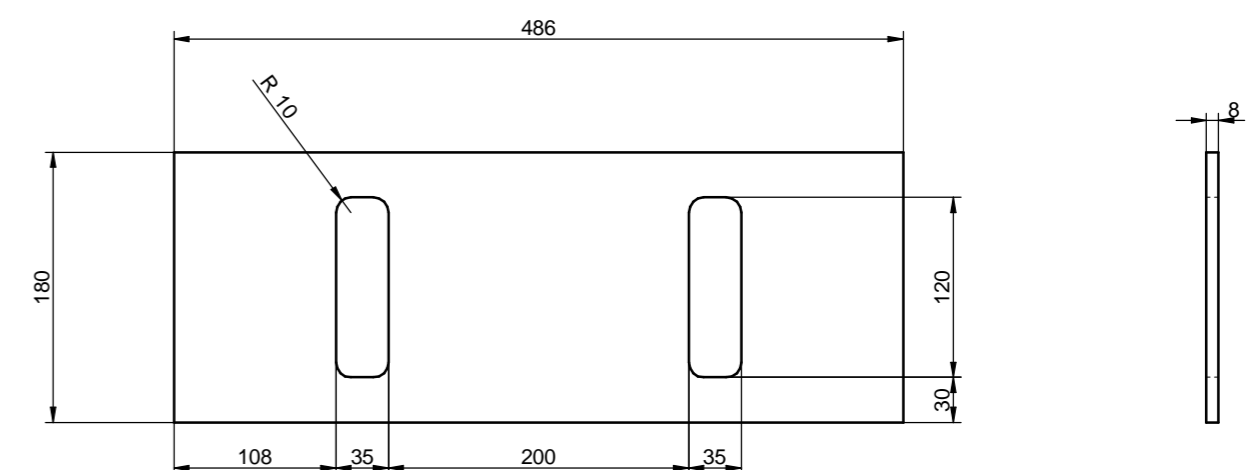ITEM 3
MAT. ACRILICO



ESTE DOCUMENTO É DE PROPRIEDADE DO IEO IPEN/CNEN/SP NÃO PODEENDO SER UTILIZADO OU REPRODUZIDO SEM AUTORIZAÇÃO

3	MANIPULO	1	VER ITEM 3		
2	MOLDURA	1	VER ITEM 2		
1	FECHAMENTO	1	VER ITEM 1		
ITEM	DENOMINAÇÃO / MATERIAL	QTDE	DIMENSÕES / REFERENCIA	PROCED	PESO
 COMISSÃO NACIONAL DE ENERGIA NUCLEAR Instituto de Pesquisas Energeticas e Nucleares I E O - Divisão de Projetos e Oficinas					
POSIÇÃO	NOME	DATA	ASS.	TITULO	
DES.	MAURO K.MYAHIRA	02.01.12		PORTA	
PROJ.				CONJUNTO	
RESP.				PORTA VEDADA / TECNECIO	
CLIENTE					
ESCALA	DESENHO:	A-1747/02 00-I-01		REVISÃO	FOLHA