


1 VISTA ILUSTRATIVA
SEM ESCALA

VERMELHO (7)	PENA 0,1	MAGENTA (7)	PENA 0,8
AMARELO (7)	PENA 0,2	BRANCA (7)	PENA 0,18
VERDE (7)	PENA 0,3	COR (8)	PENA 0,08
CYAN (7)	PENA 0,4	COR (9)	PENA 0,12
AZUL (7)	PENA 0,5	COR (7)	PENA 0,25

P/PLOTAGEM
ESCALA DE PLOTAGEM
1/1

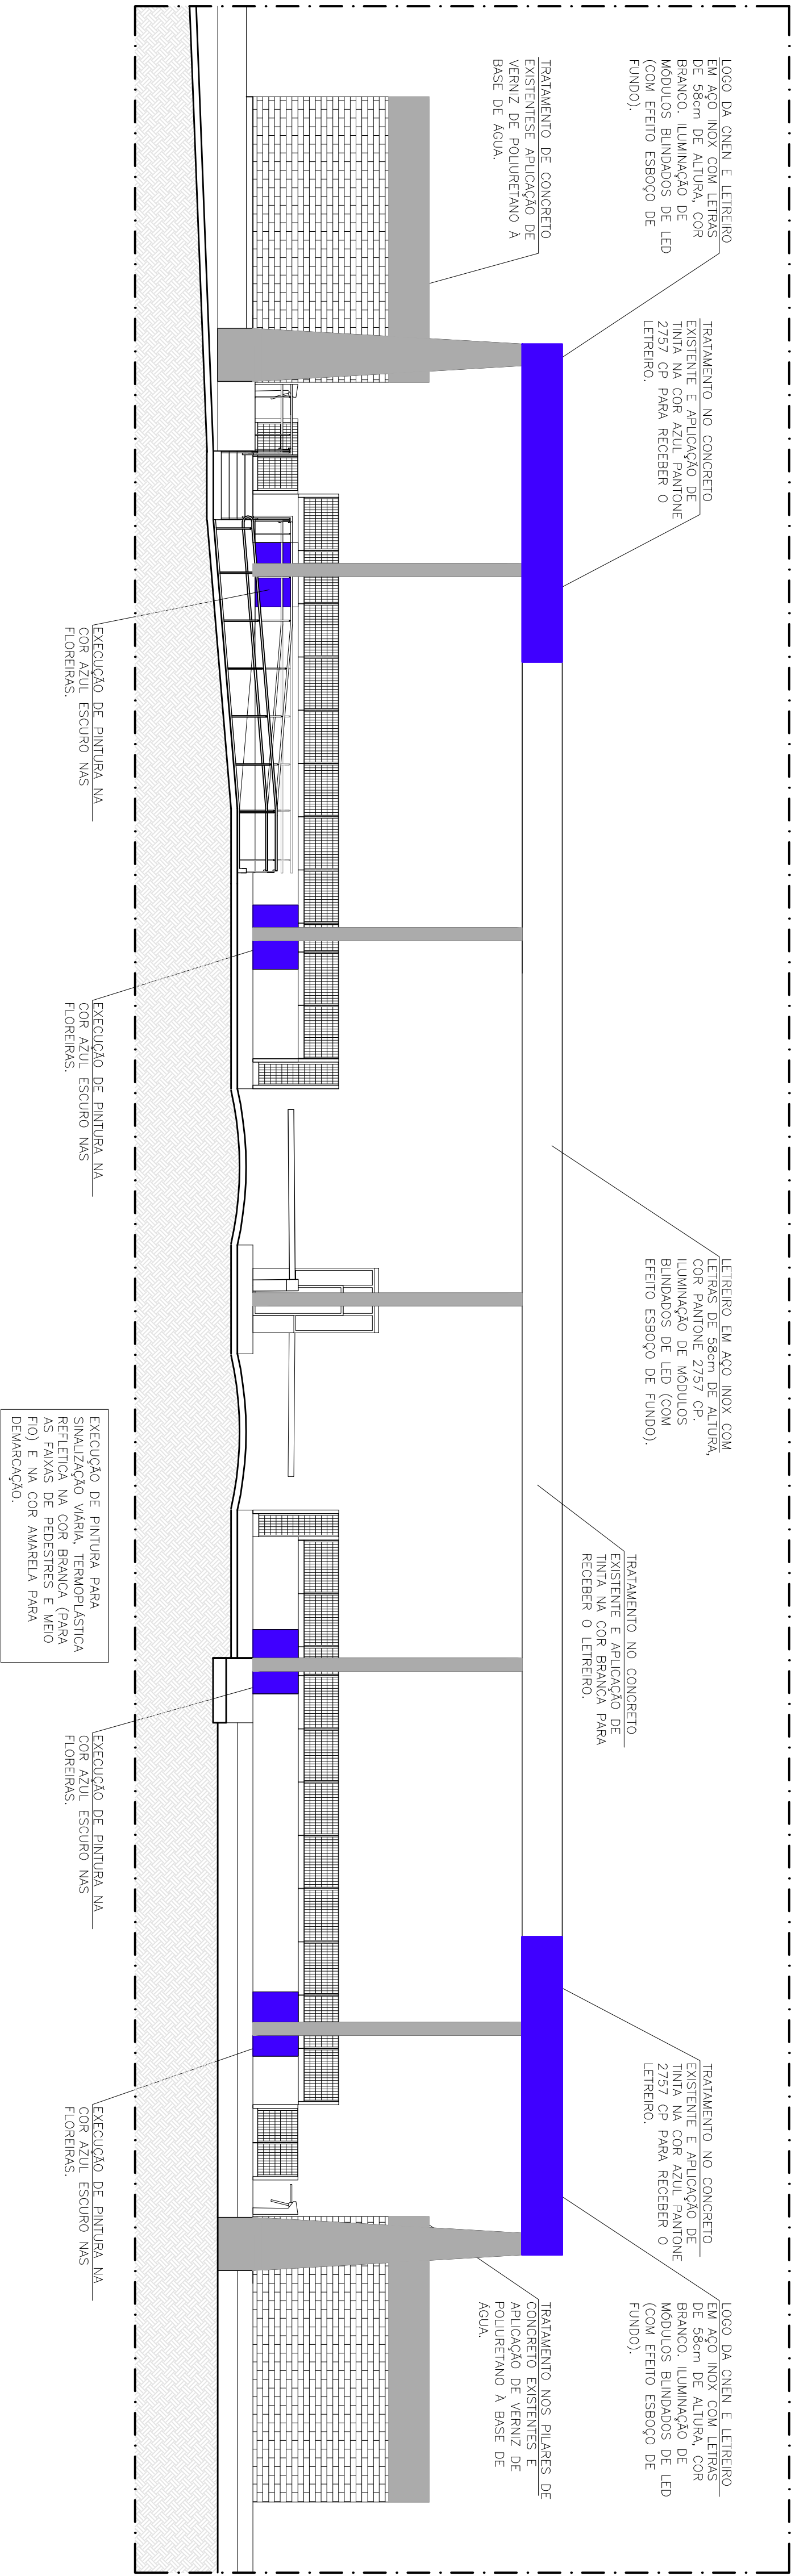

2 FACHADA VISTA INTERNA
ESCALA 1:50

MODIFICAÇÕES

OBJETIVO		TÍTULO	
PORTARIA SUL		LAGA-24-553	
IPEN - INSTITUTO DE PESQUISAS ENERGÉTICAS E NUCLEARES		ARQEX-02	
AV. PROFESSOR LINEU PRESTES, N° 2.242 - CIDADE UNIVERSITÁRIA			
SISTEMA		FOLHA	
PROJETO DE ARQUITETURA			

ENGENHARIA		FASE	
R. Taboão, 649 e J. 104		PROJETO EXECUTIVO	
11m Bjt - São Paulo/SP			
sege@laga38.com.br			
RESPONSÁVEL TÉCNICO E ASSINATURA		ESCALA	
FABRICA OLIVIERI MOIA		1:50	
CREA-SP 508122384		DATA	
		08/2023	
		SIGLA	
		ARQEX-02	