


VERMELHO (7) - PENA 0,1
AMARELO (7) - PENA 0,2
VERDE (7) - PENA 0,3
CINZA (7) - PENA 0,4
AZUL (7) - PENA 0,5
MAGENTA (7) - PENA 0,6
BRANCA (7) - PENA 0,18
COR (8) - PENA 0,08
COR (9) - PENA 0,12
COR (7) - PENA 0,25

P/PLOTAGEM
ESCALA DE PLOTAGEM
1/1


1 IMPLANTAÇÃO
ESCALA 1:100

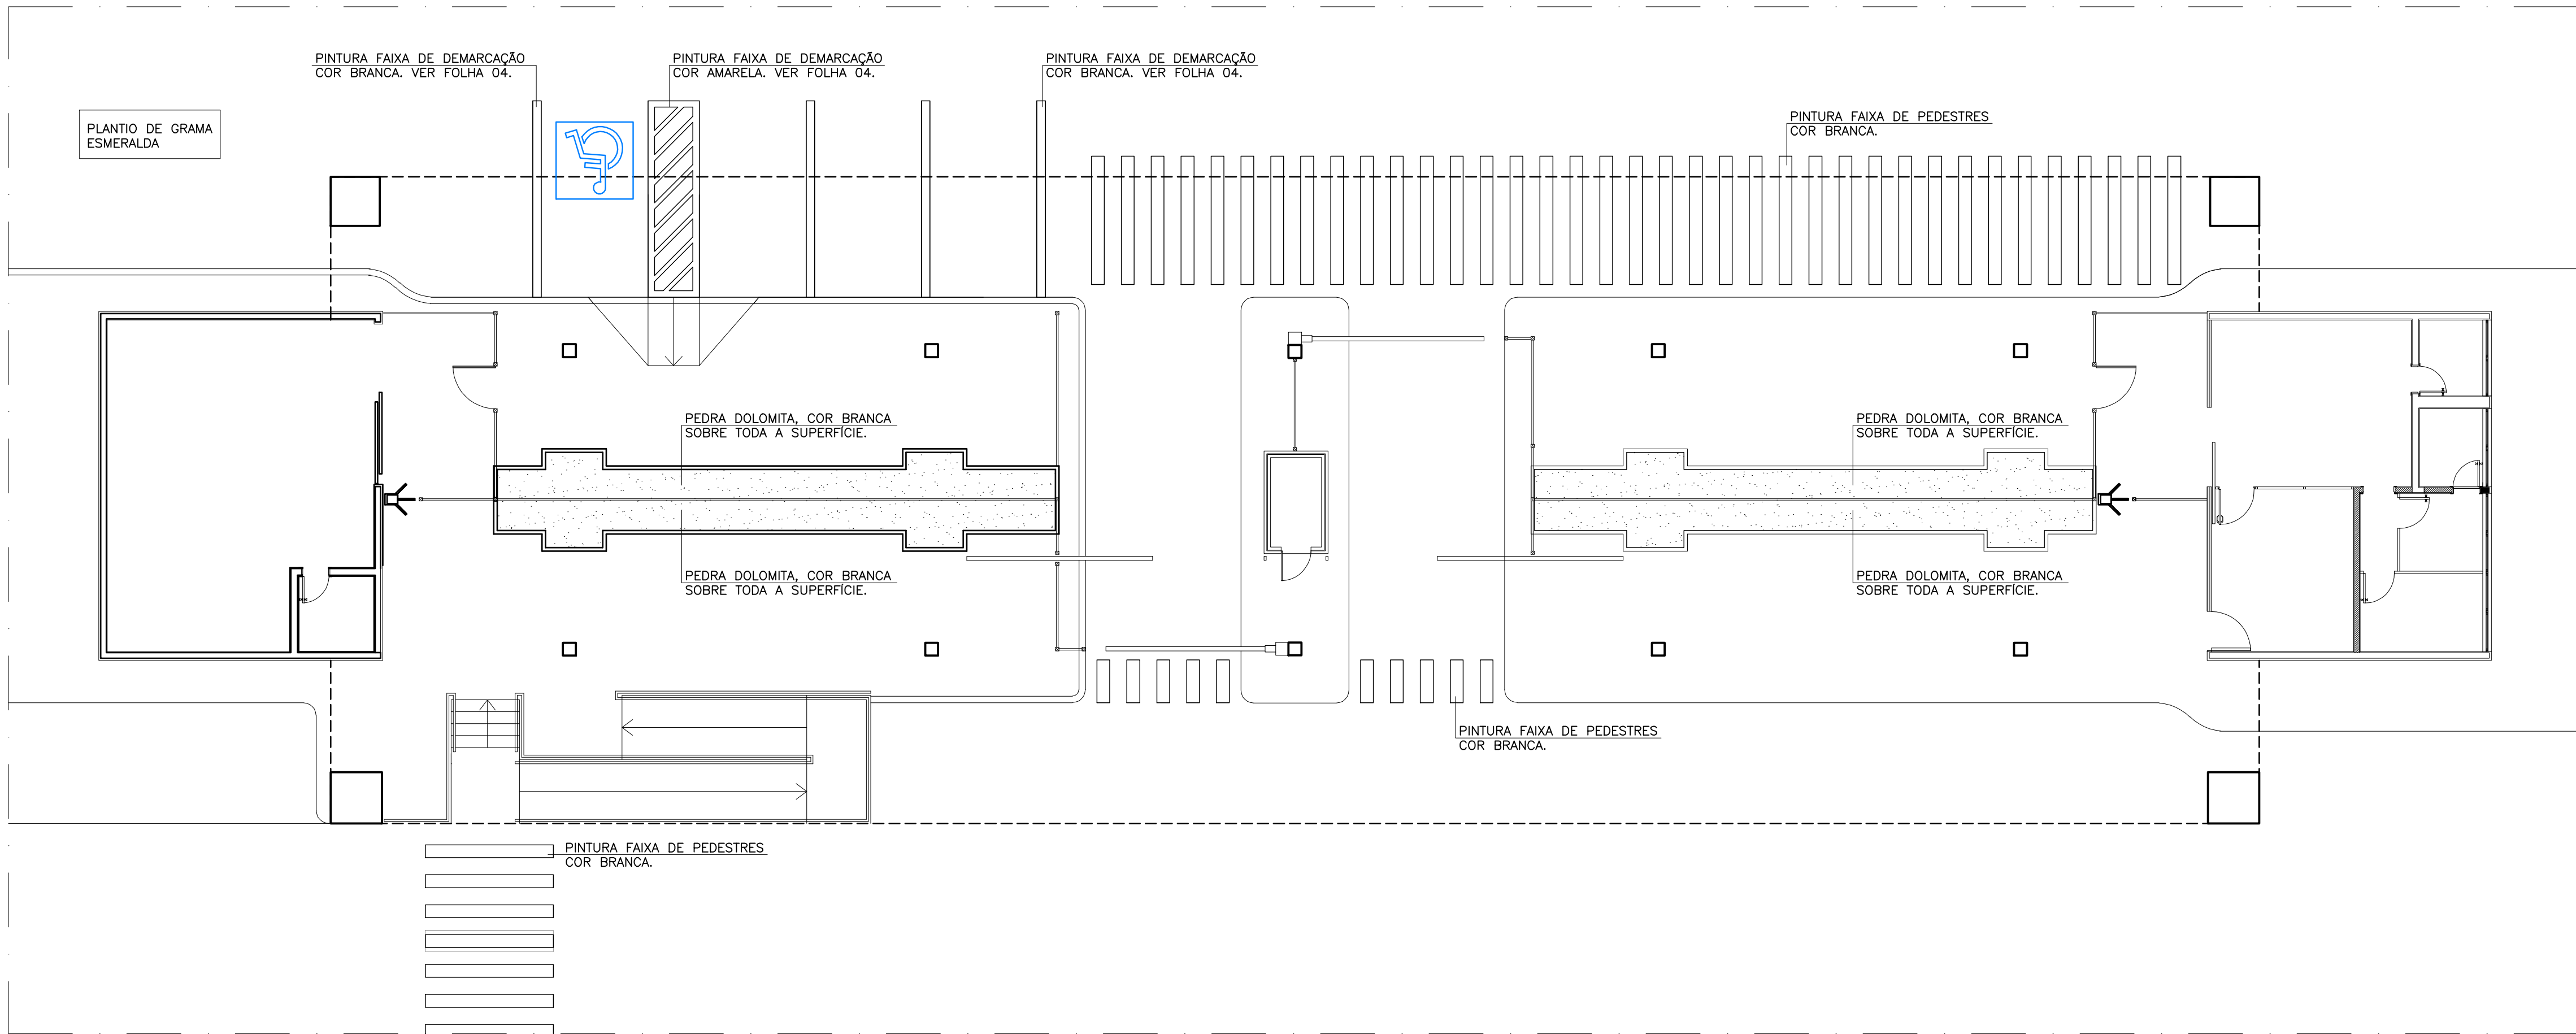

NOTAS GERAIS

- 1 - TODA ÁREA A SER PINTADA/ REPINTADA, DEVERÁ PASSAR POR LIMPEZA MECÂNICA OU MANUAL PARA ELIMINAÇÃO DE IMPUREZAS QUE AFETEM A EXECUÇÃO DO SERVIÇO E O DESEMPENHO DOS MATERIAIS A SEREM UTILIZADOS. AS ÁREAS DEVERÃO ESTAR DEVIDAMENTE LIMPAS, SECAS E LIVRES DE CONTAMINANTES PREJUDICIAIS À PINTURA PARA A PERFEITA EXECUÇÃO DO SERVIÇO DE SINALIZAÇÃO HORIZONTAL. DEVEM SER RETIRADOS QUAISQUER CORPOS ESTRANHOS ADERENTES OU PARTÍCULAS DE PAVIMENTO EM ESTADO DE DESAGREGAÇÃO.
- 2- TODOS OS MATERIAIS A SEREM FORNECIDOS E EMPREGADOS DEVERÃO SER DE PRIMEIRA QUALIDADE E OBEDECER AS ESPECIFICAÇÕES E MÉTODOS DA ABNT - ASSOCIAÇÃO BRASILEIRA DE NORMAS TÉCNICAS. OS SERVIÇOS DEVERÃO SER EXECUTADOS POR MÃO DE OBRA ESPECIALIZADA.
- 3- OS PIGMENTOS EMPREGADOS DEVEM ASSEGURAR UMA QUALIDADE E RESISTÊNCIA À LUZ E AO CALOR, TAIS QUE A TONALIDADE DAS FAIXAS PERMANEÇAM INALTERADAS.

MODIFICAÇÕES

OBRA/ENDEREÇO PORTARIA SUL IPEN - INSTITUTO DE PESQUISAS ENERGÉTICAS E NUCLEARES AV. PROFESSOR LINEU PRESTES, N° 2.242 - CIDADE UNIVERSITÁRIA	
SISTEMA PROJETO DE ARQUITETURA	FOLHA
TÍTULO REVITALIZAÇÃO DA PORTARIA SUL IMPLANTAÇÃO	LAGA.24-553 ARQEX-03
 ENGENHARIA Laga CREA-SP 0714145 R: Tabapuã, 594 cj. 42 Itaim Bibi - São Paulo/SP telefax: +11 5575-4809 engenharia@lagaengenharia.com.br	FASE PROJETO EXECUTIVO
RESPONSÁVEL TÉCNICO E ASSINATURA FABRIZIA OLIVERII MOLA engenheira civil CREA-SP 5061223894	DESENHO SCARLET CONTRATO N. 08.2023
ESCALA INDICADA ART	DATA AMRÇO/2026