




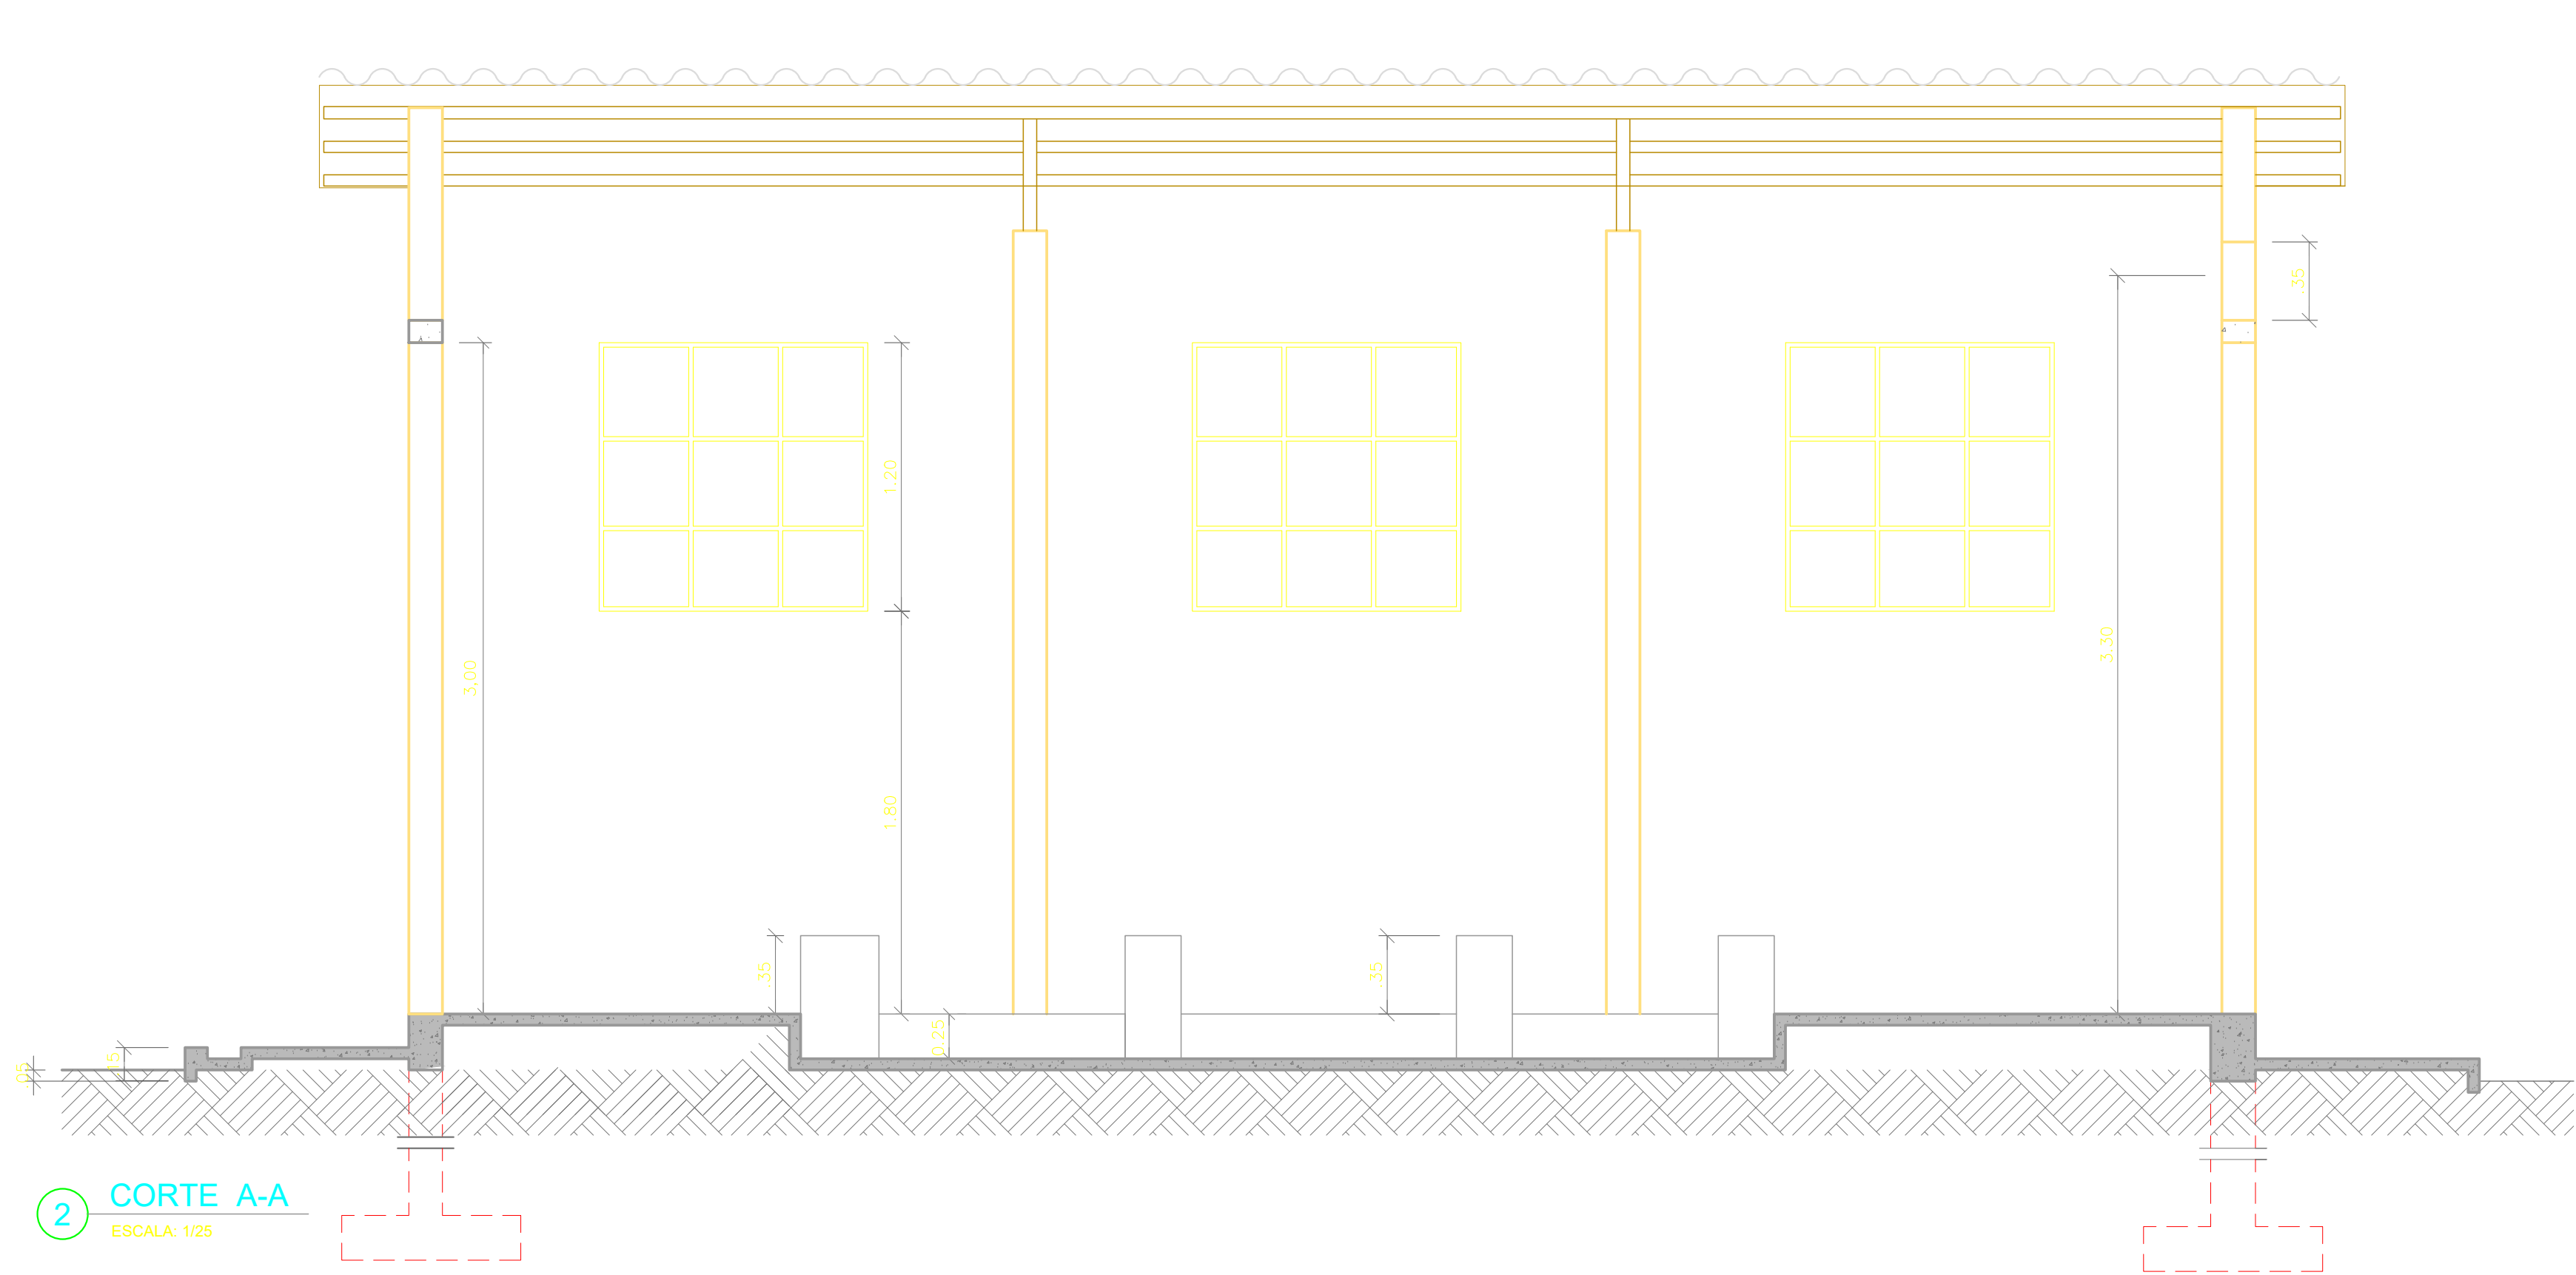

2 CORTE A-A

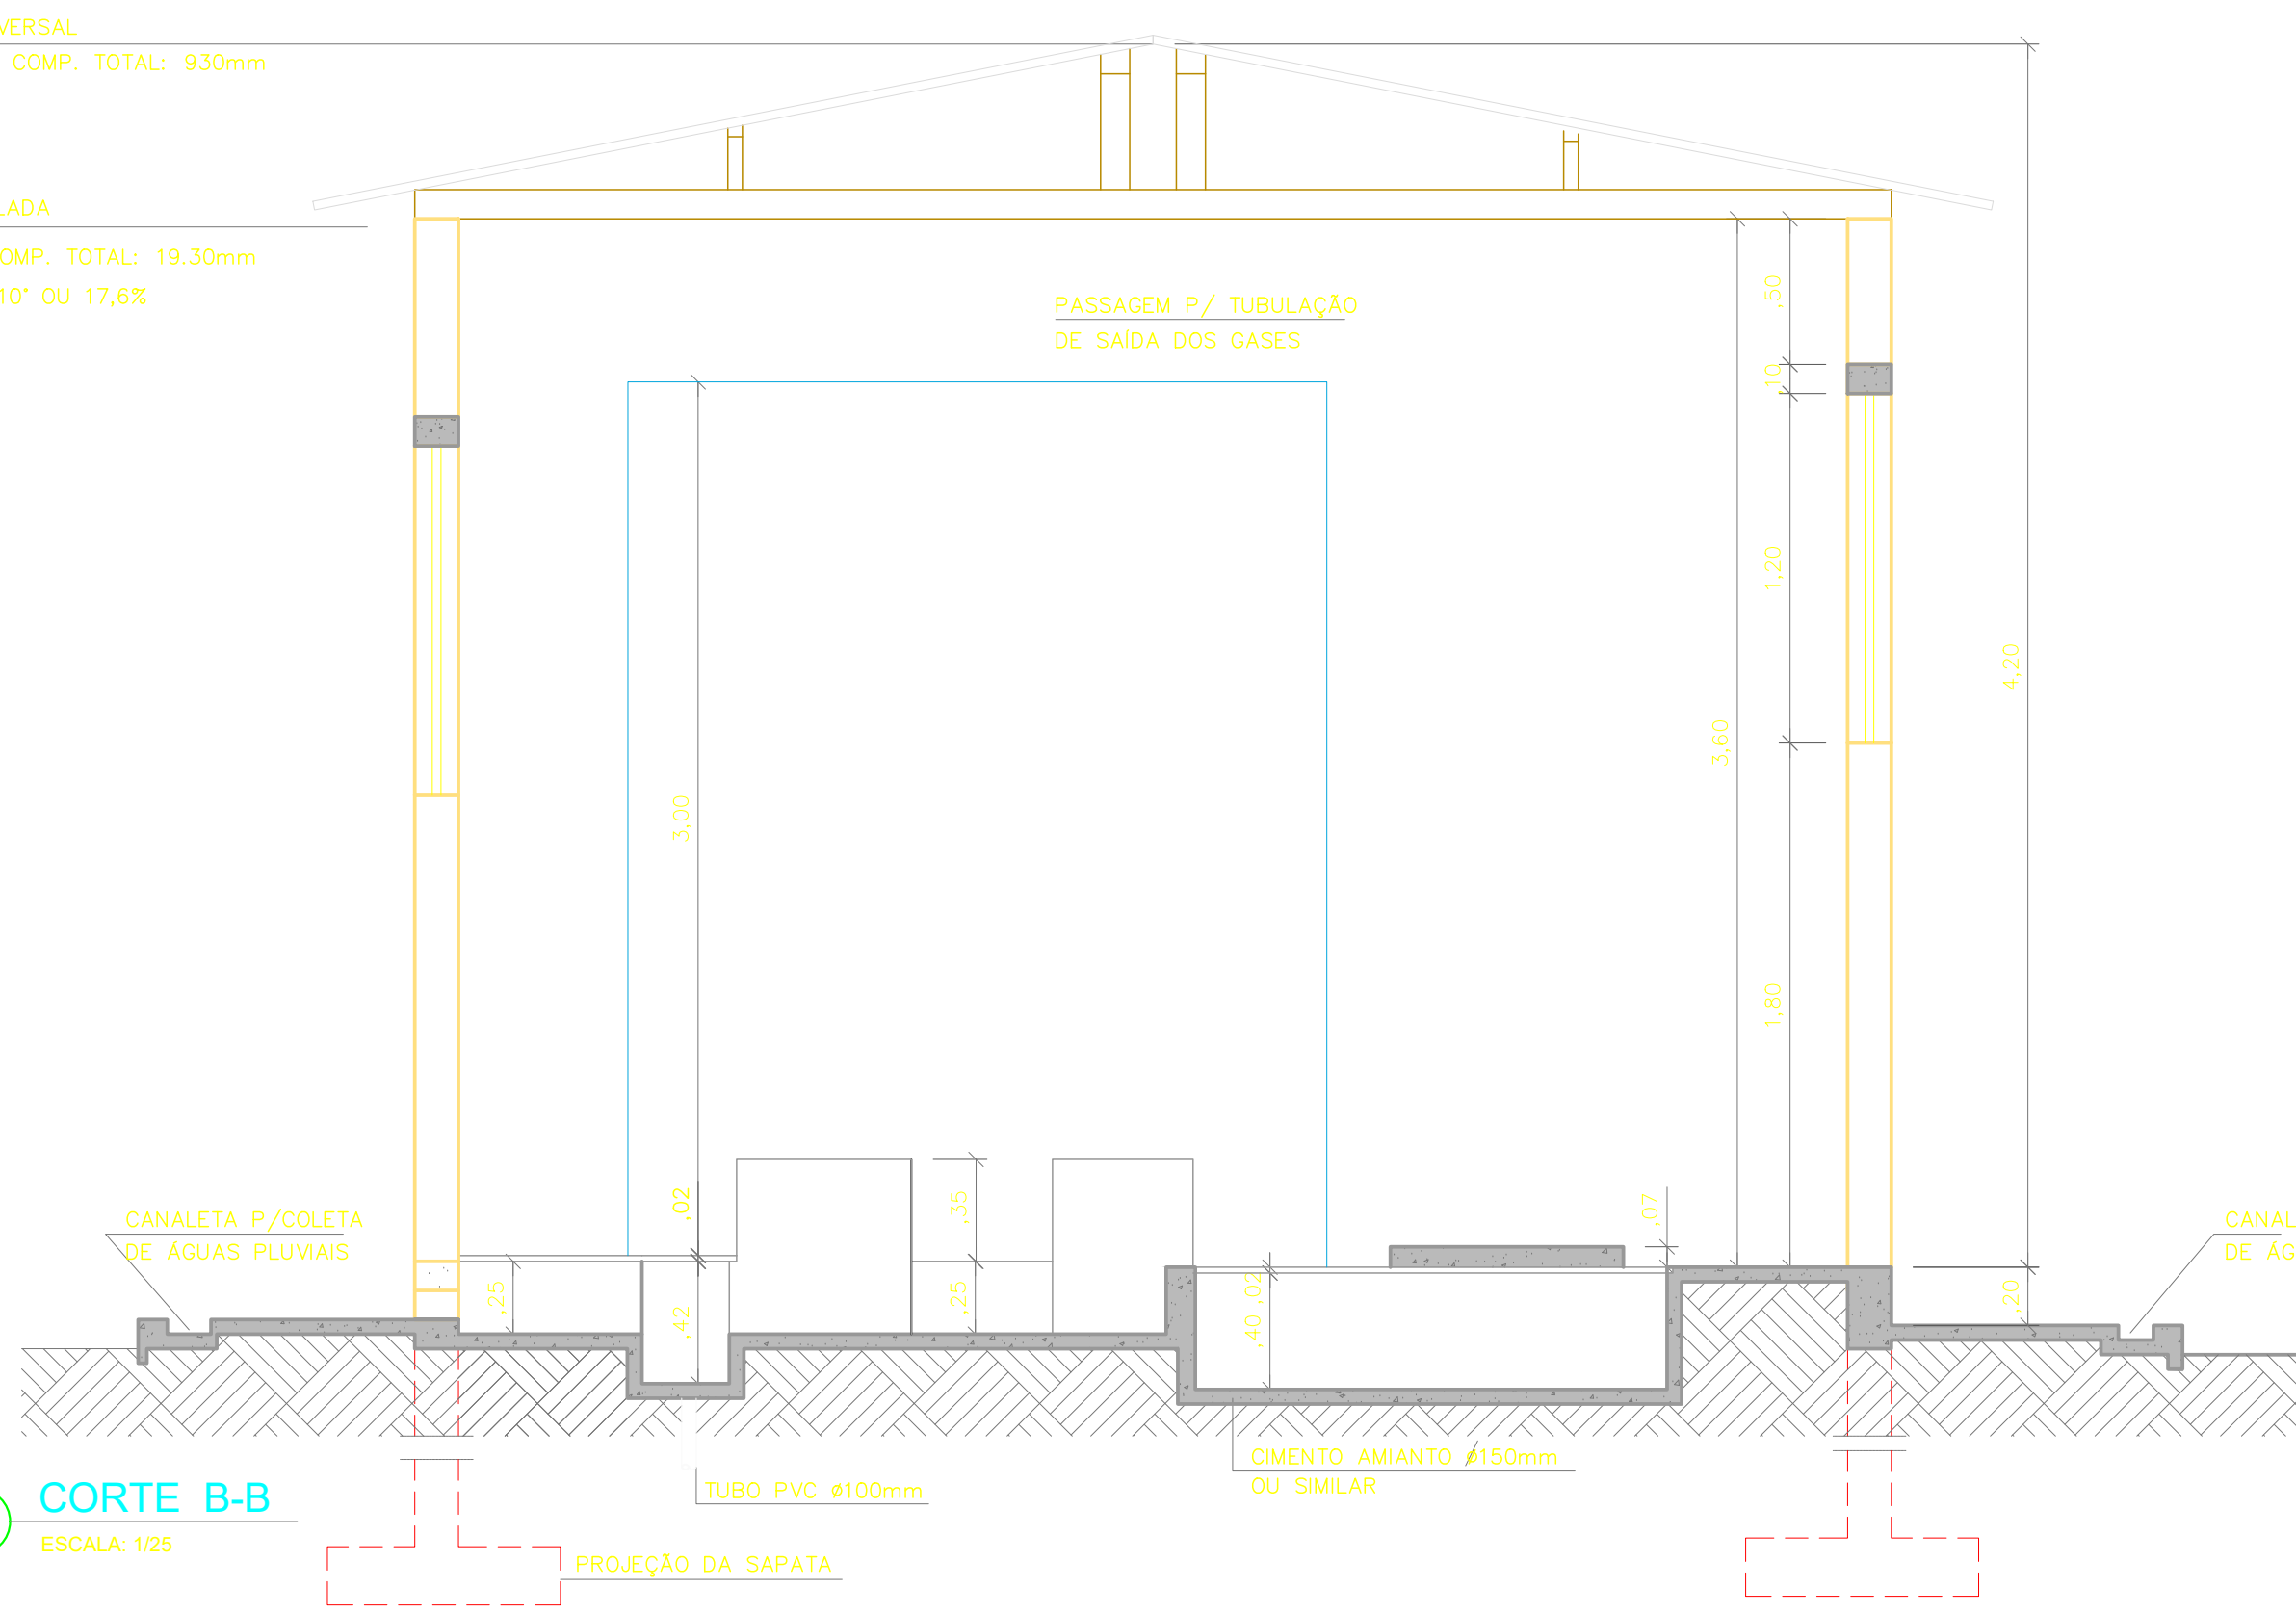

3 CORTE B-B

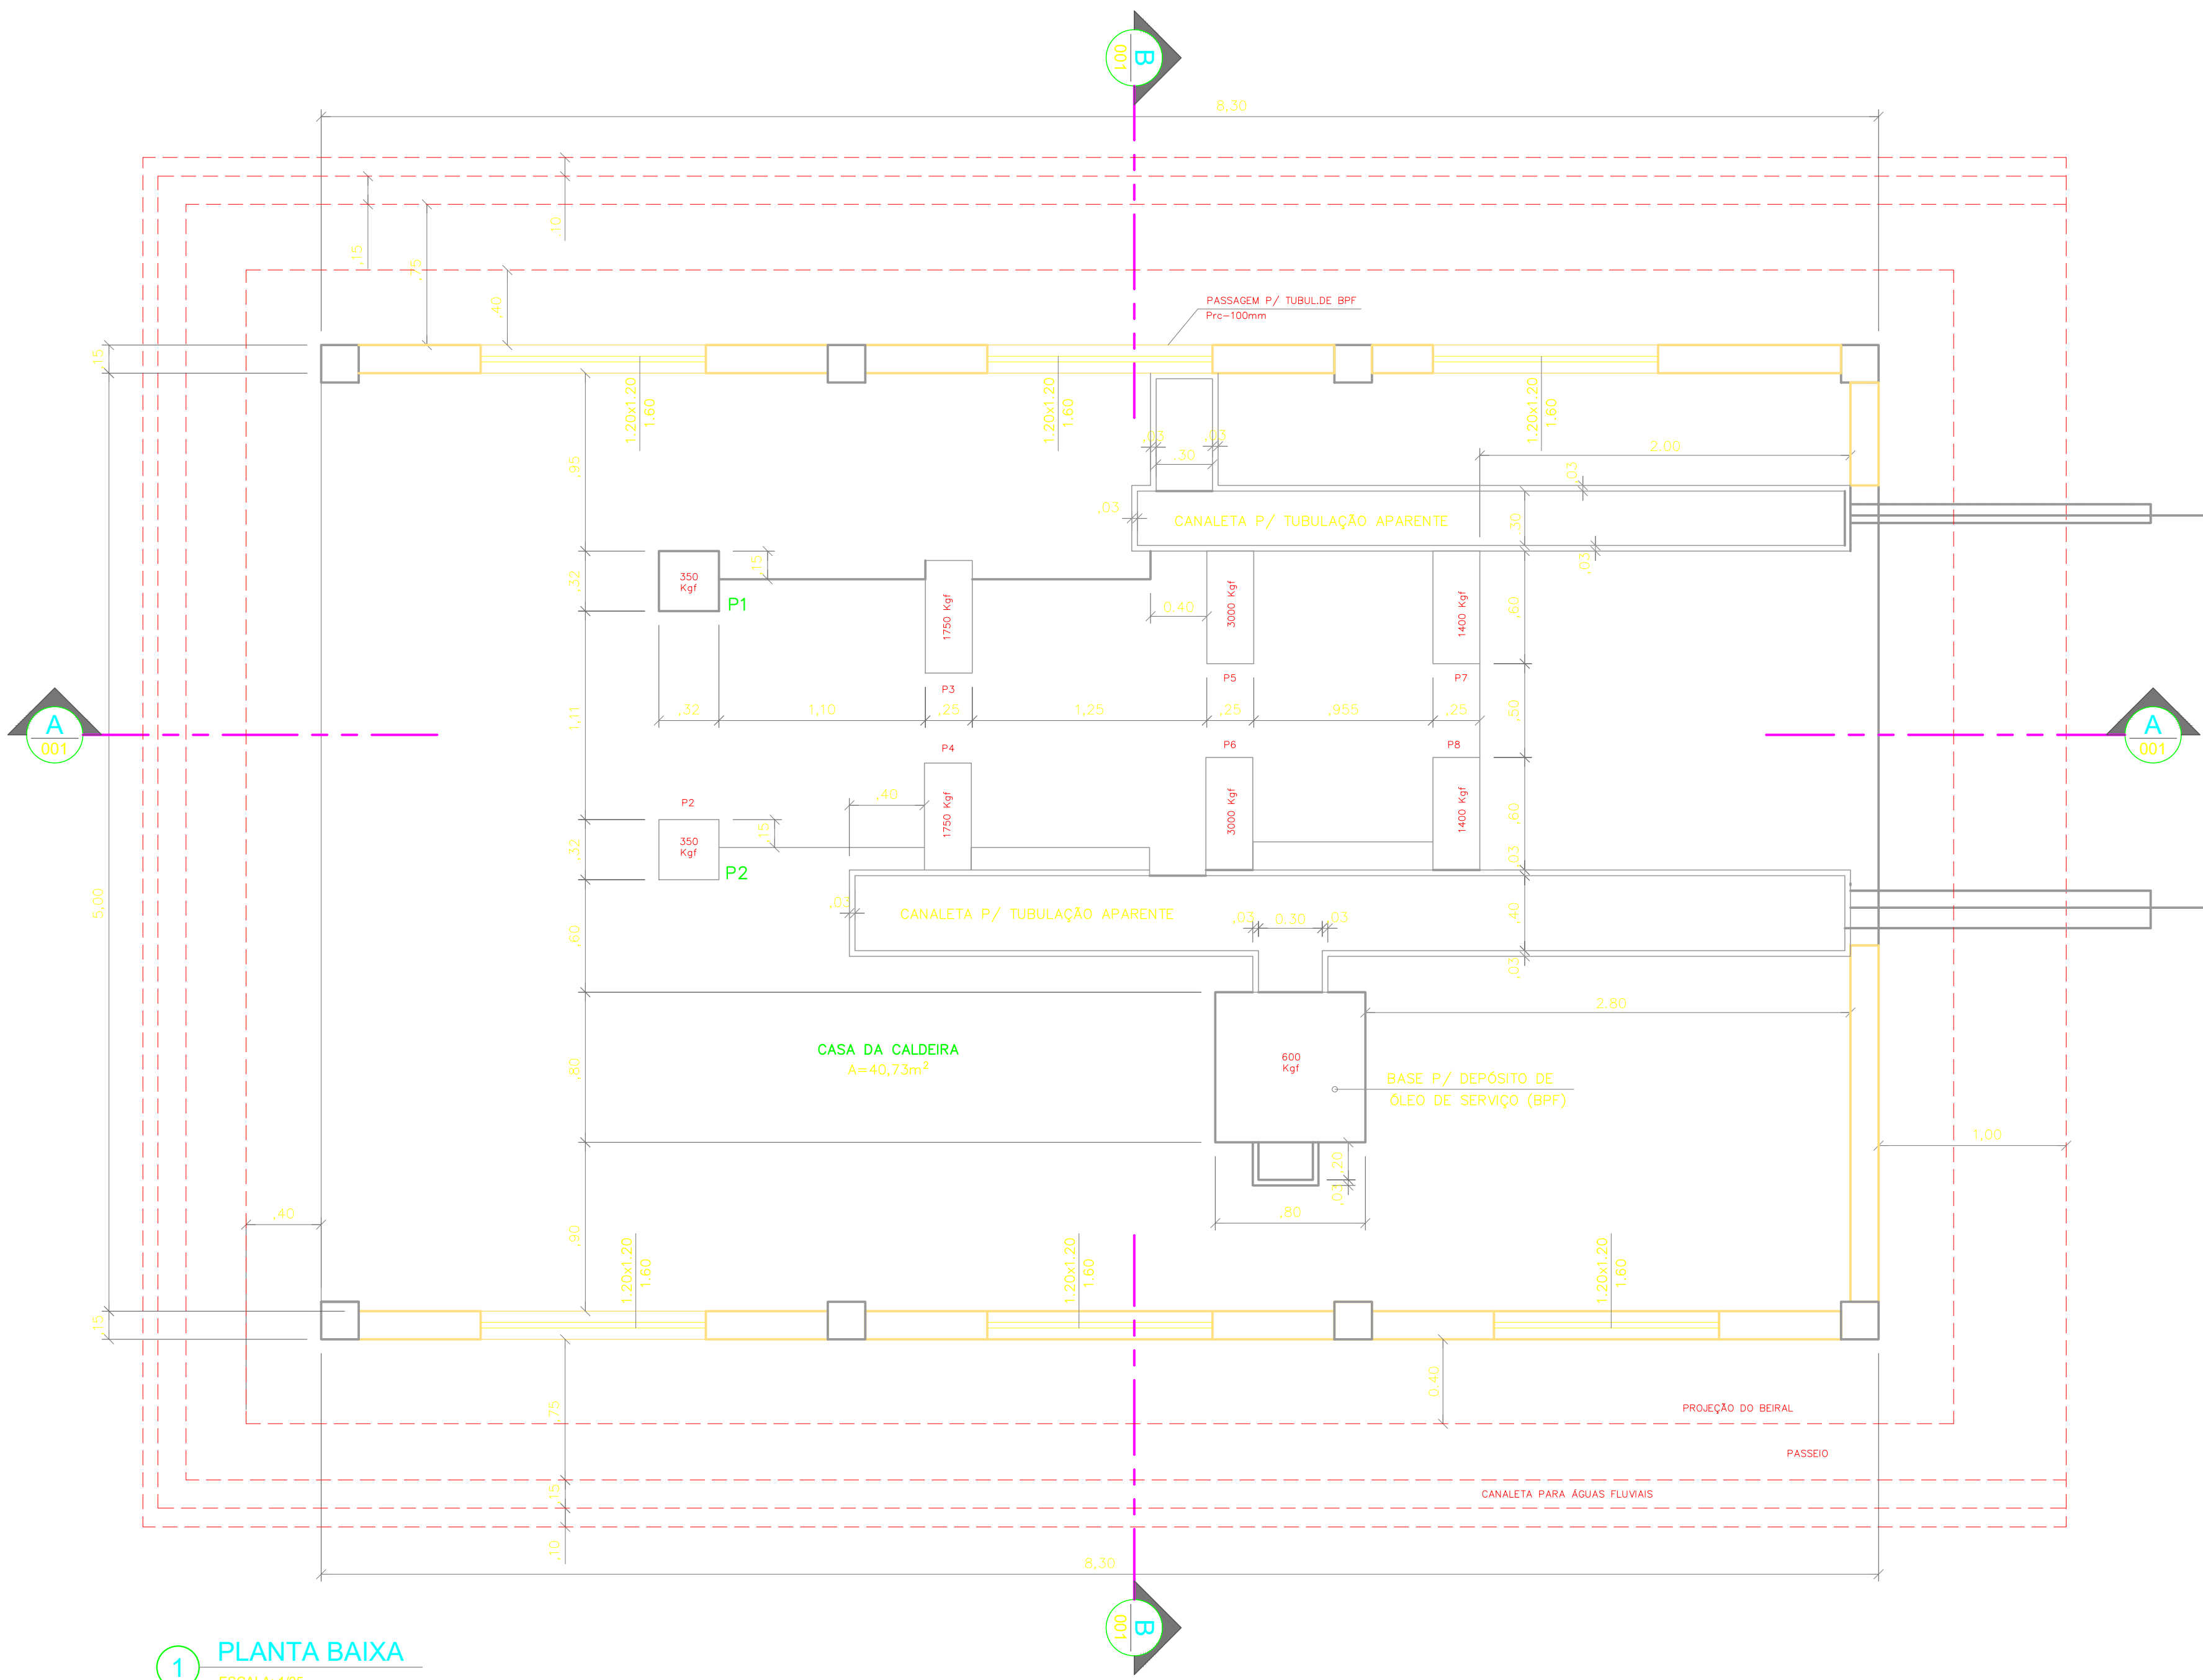

1 PLANTA BAIXA

REGISTRO DE ALTERAÇÕES			
REVISÃO	DESENHADO	APROVADO	DESCRIÇÃO/ NOTAS DE ALTERAÇÃO
0	Vitor Hugo Belo	-	Emenda:

DATA
27/07/23

NOTA 2 -
NOTA 1 - EM CASO DE DÚVIDAS, ENTRAR EM CONTATO COM A OBRAS-FE

NOTAS

ÁREA			
CALDEIRA PN			

SUBSTITUI	UNIDADE	FOLHA	ESCALA	FORMATO	CLASSIFICAÇÃO	REVISÃO
-	M	1/1	IND.	A0	FE A 60,255 001	0

VERIFICAÇÃO	APPROVAÇÃO	DATA DE EMISSÃO
-	-	03/12/2024

PROJETO DESENHO	CARLOS AUGUSTO PAVIA	TECNICO INDUSTRIAL ESPECIALIZADO
-----------------	----------------------	----------------------------------