


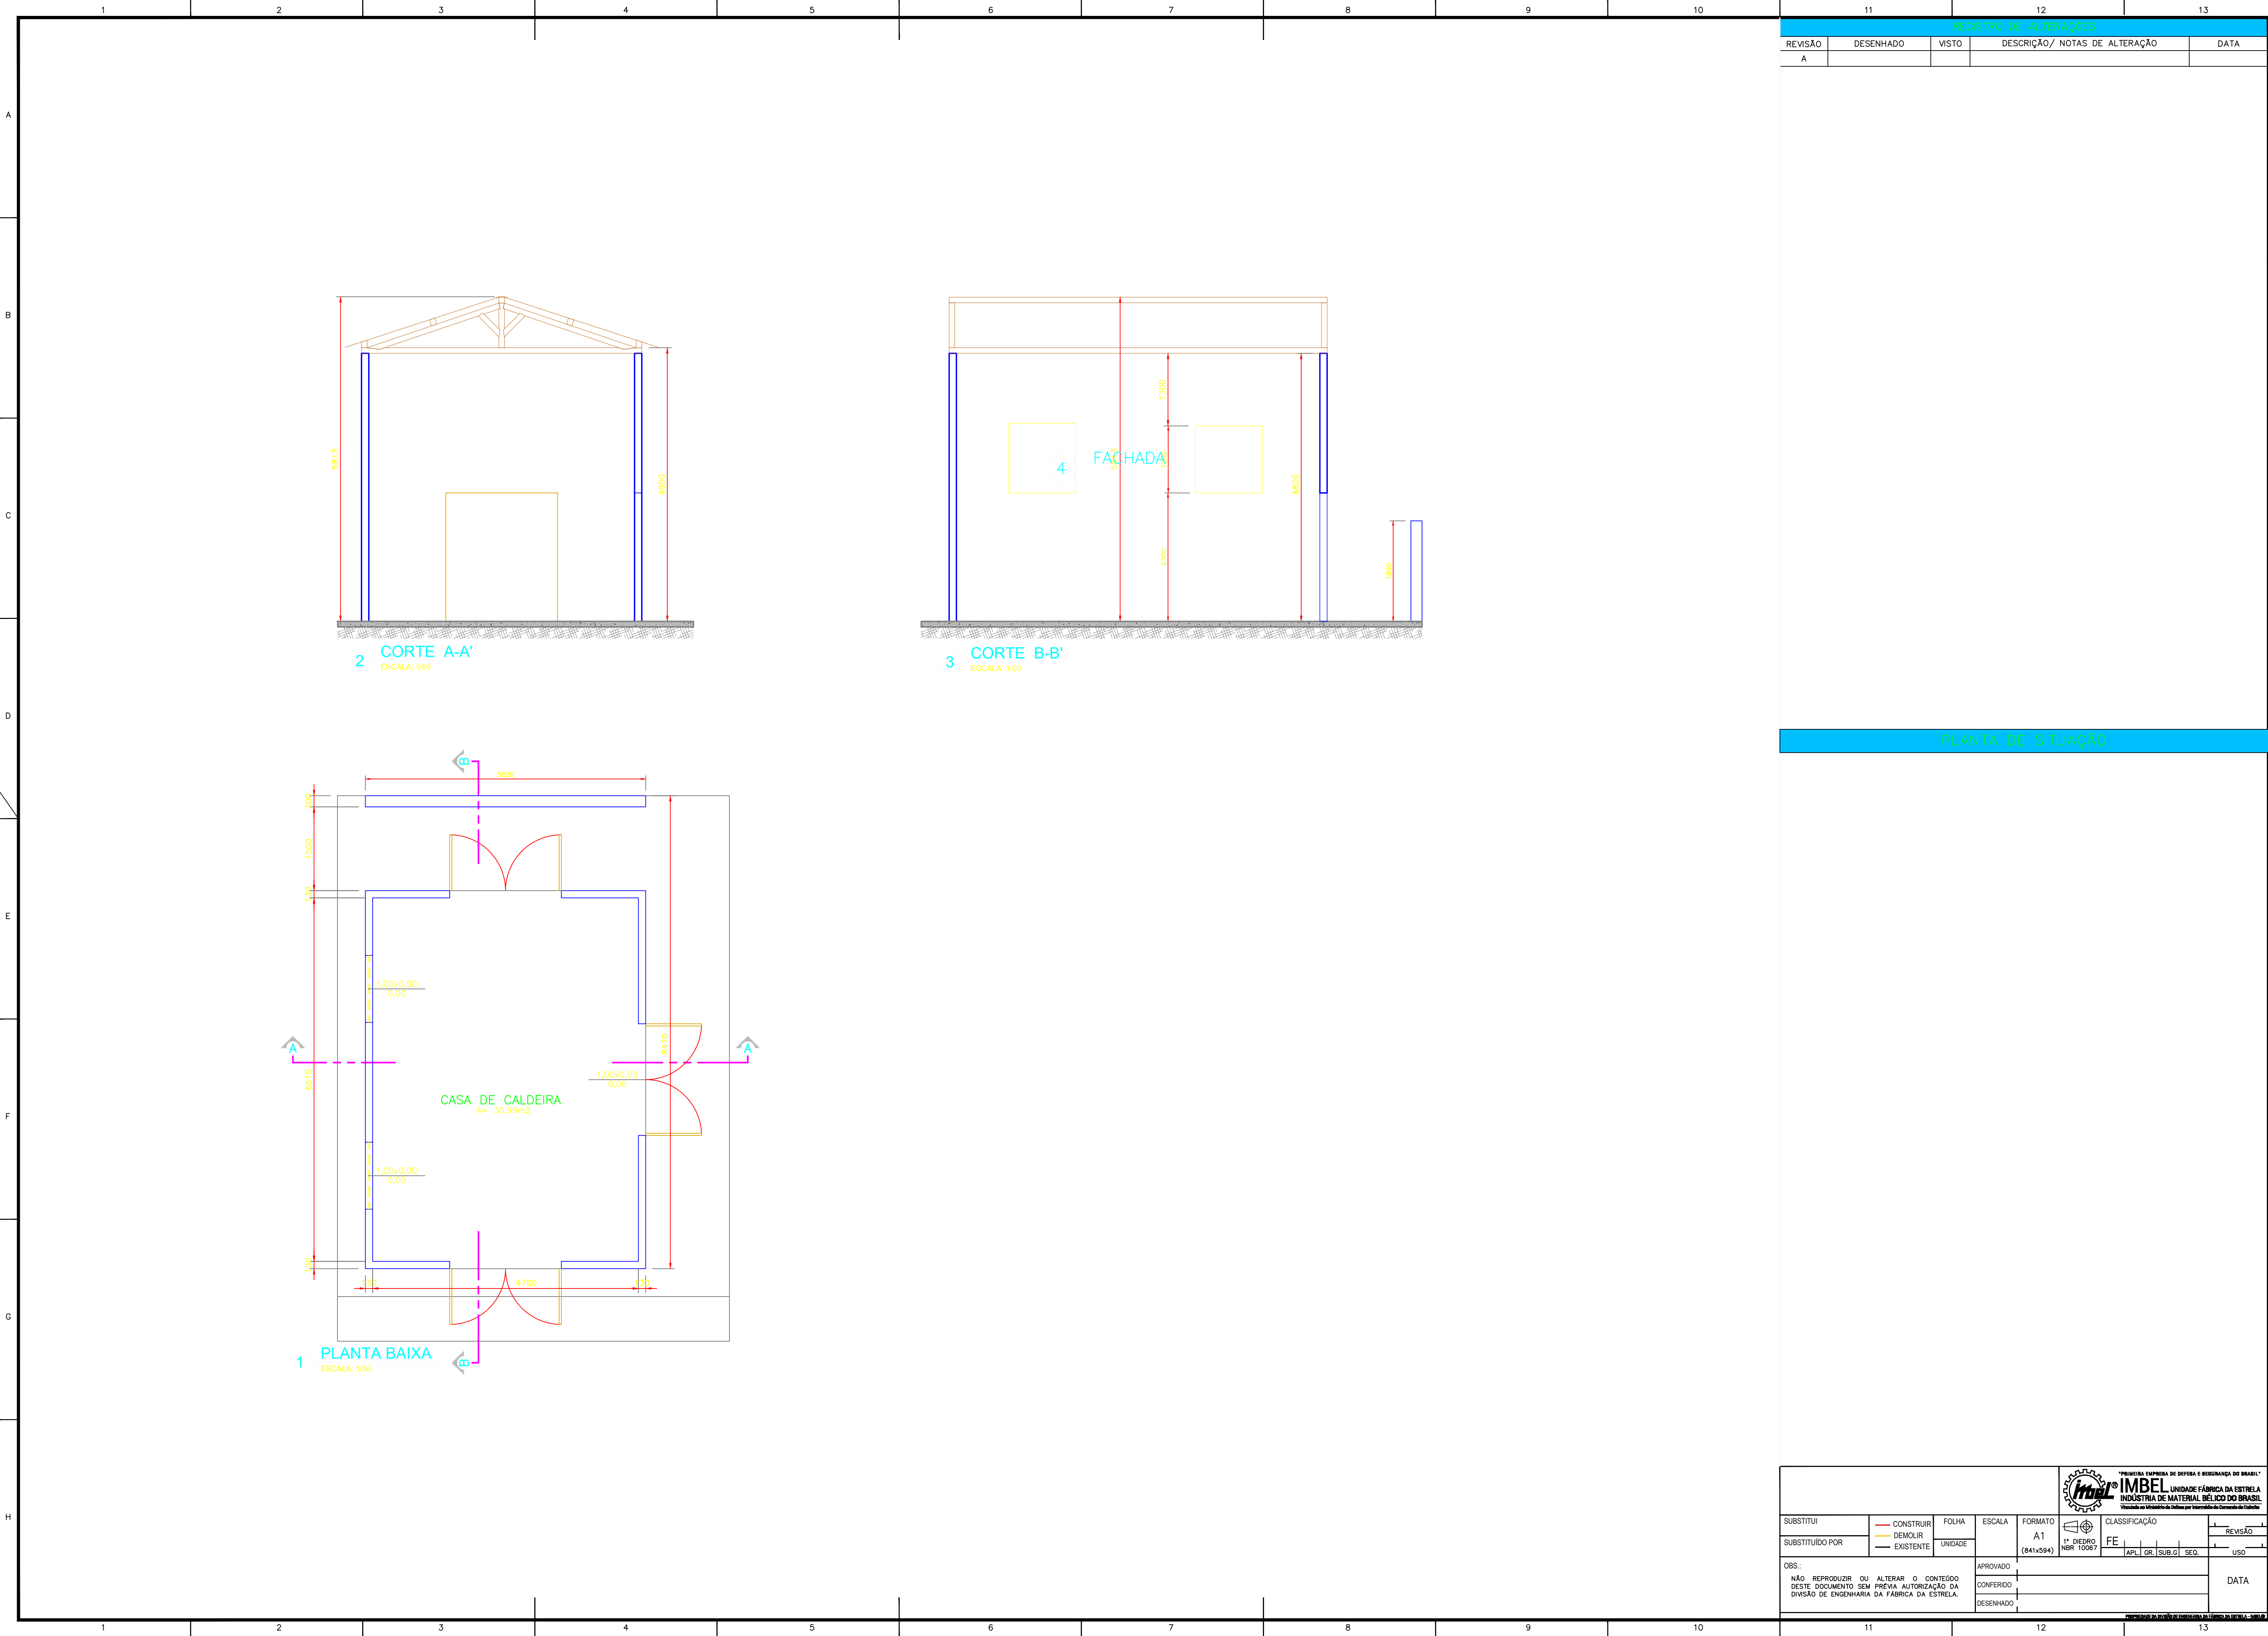

REGISTRO DE ALTERAÇÕES				
REVISÃO	DESENHADO	VISTO	DESCRIÇÃO/ NOTAS DE ALTERAÇÃO	DATA
A				

PLANTA DE SITUAÇÃO

SUBSTITUI		— CONSTRUIR	FOLHA	ESCALA	FORMATO	CLASSIFICAÇÃO		REVISÃO	
SUBSTITUIDO POR		— DEMOLIR	UNIDADE		A1	1º DIEDRO		FE	
		— EXISTENTE			(841x594)	NBR 10067		USO	
						APL. GR. SUB. G. SEQ.			
OBS:		APROVADO		CONFERIDO		DESENHADO		DATA	
NÃO REPRODUZIR OU ALTERAR O CONTEÚDO DESTE DOCUMENTO SEM PRÉVIA AUTORIZAÇÃO DA DIVISÃO DE ENGENHARIA DA FÁBRICA DA ESTRELA.									

IMBEL "PRIMEIRA EMPRESA DE DEFESA E SEGURANÇA DO BRASIL"

UNIDADE FÁBRICA DA ESTRELA

INDÚSTRIA DE MATERIAL BÉLGICO DO BRASIL

Empresas do Grupo da Indústria de Defesa e Segurança do Brasil