


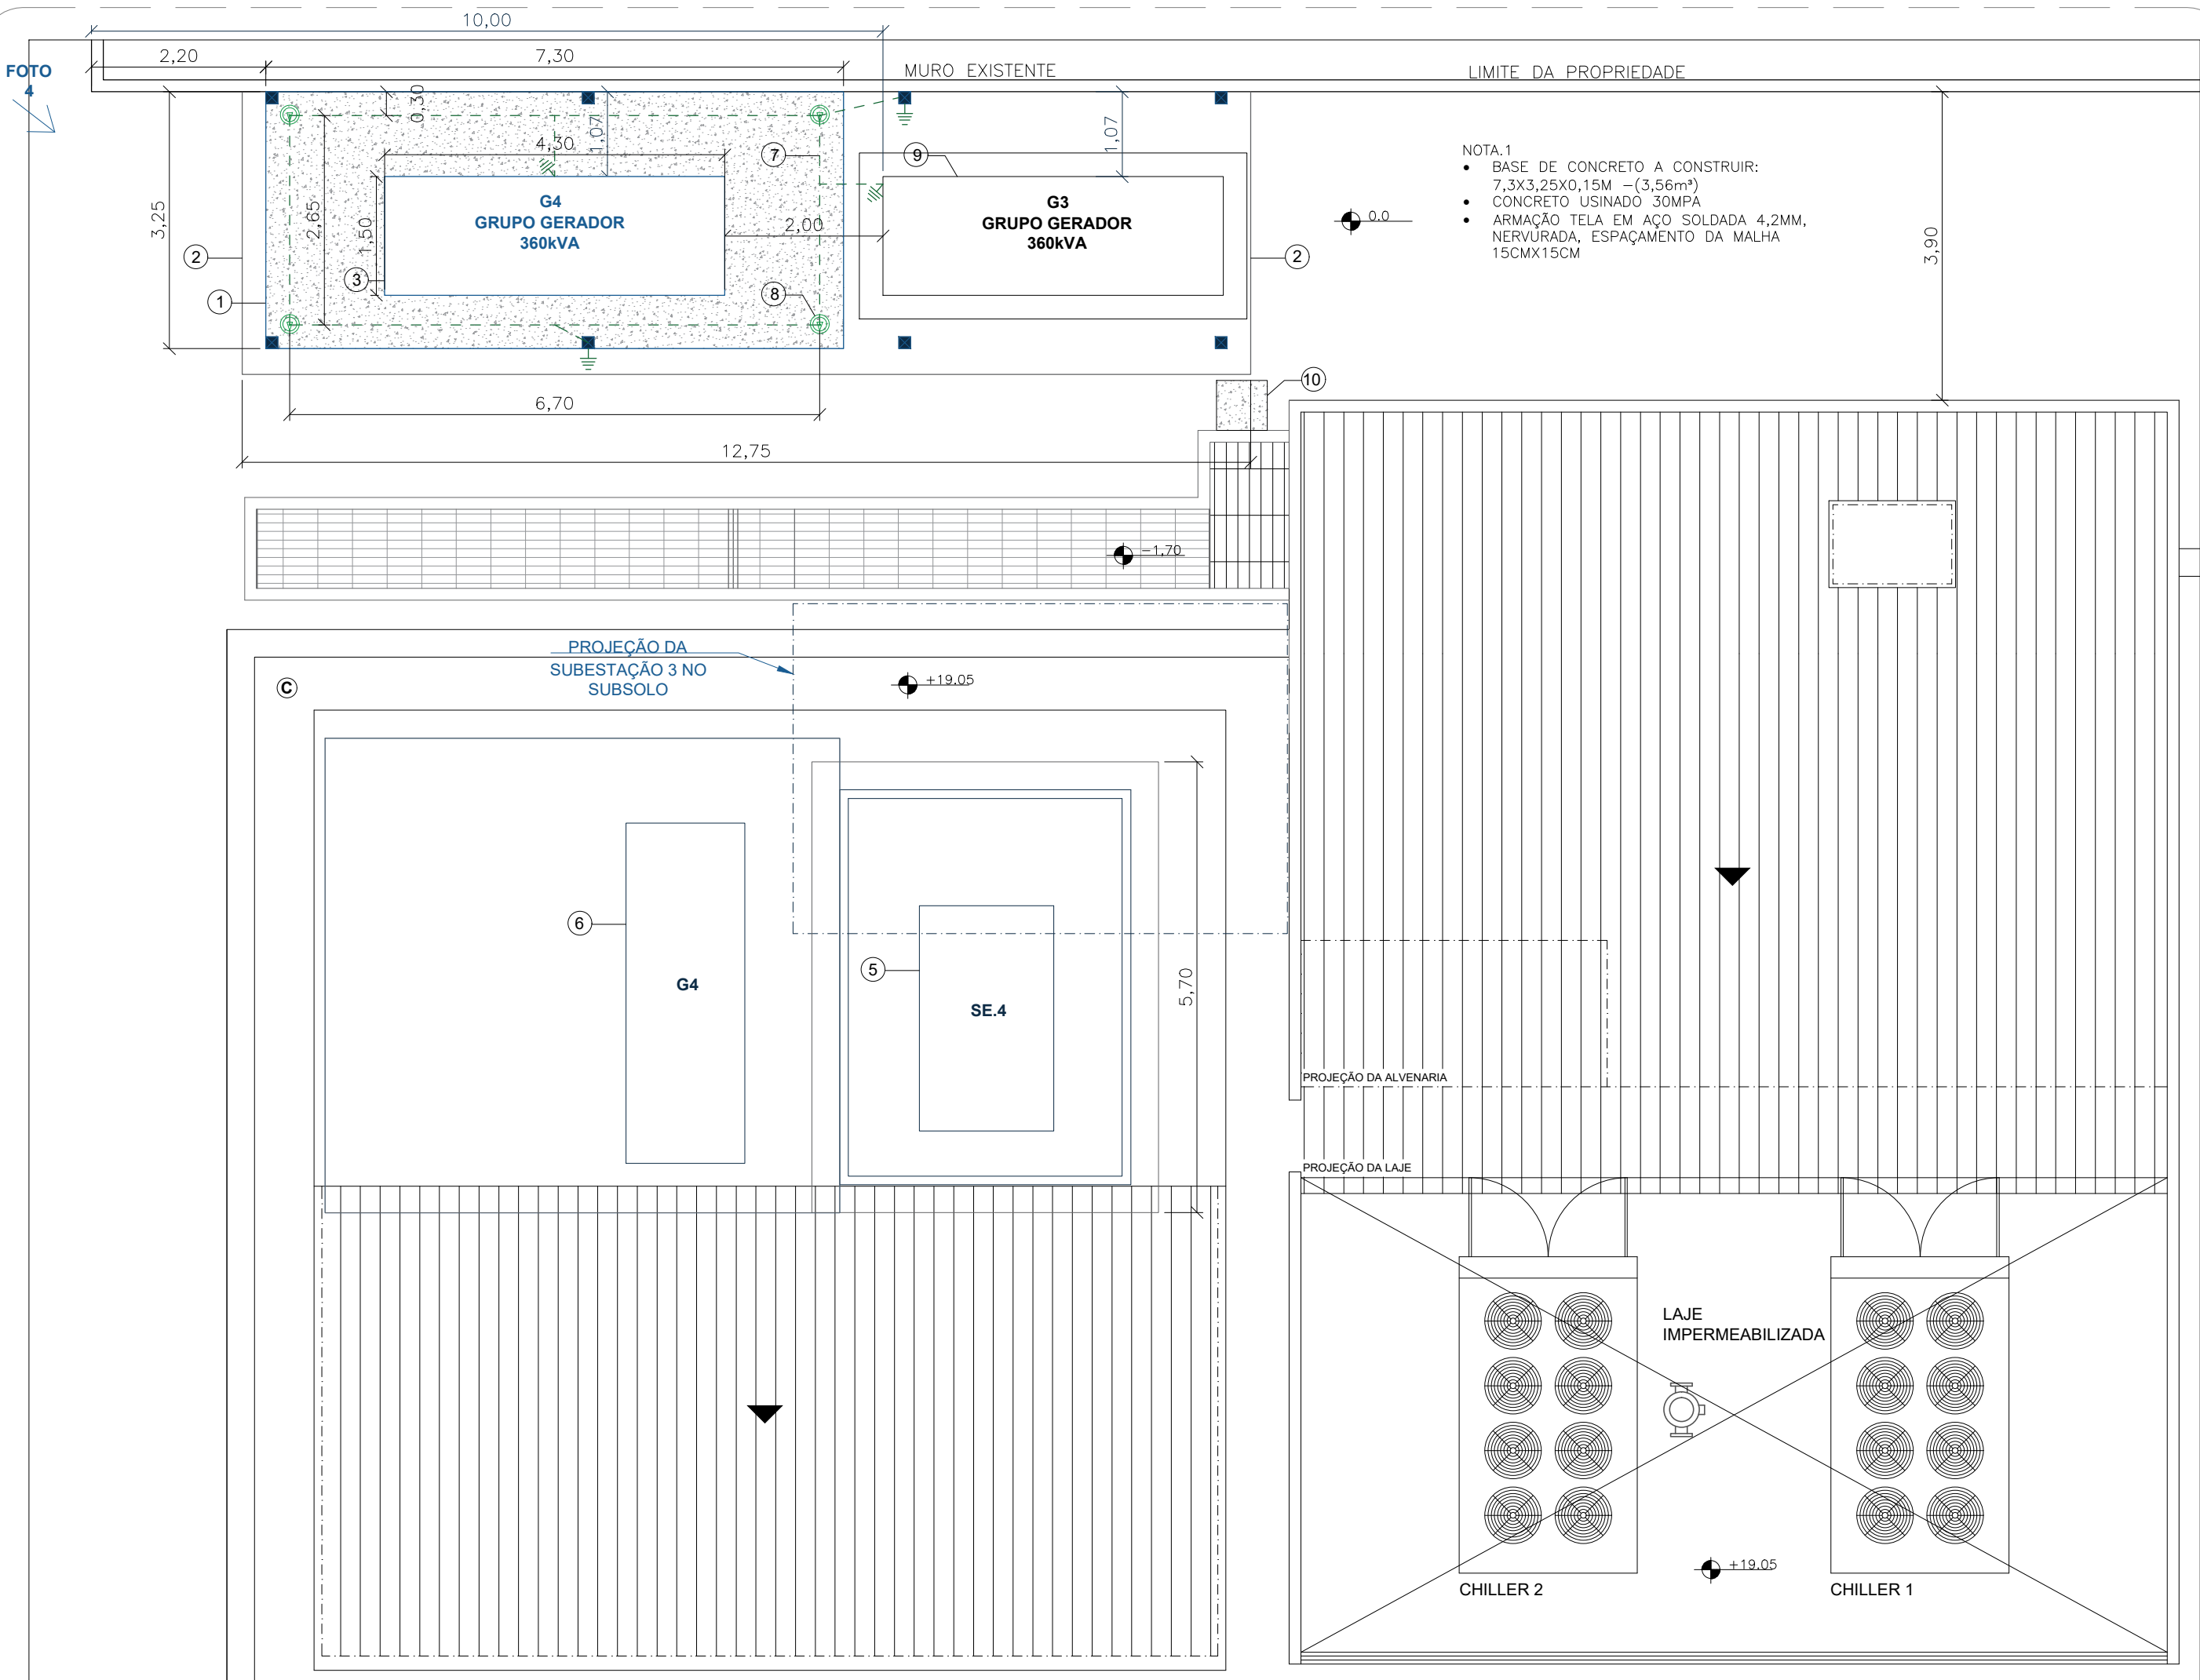

ESCALA 1:75



NOTA.3

- ELETRODOS DE ATERRAMENTO SERÃO CRAVADOS NO SOLO, COM EXTREMIDADE SUPERIOR ACESSÍVEL PARA INSPEÇÃO, DENTRO DE CAIXA DE PASSAGEM, PROTEGIDA POR TAMPA DE CONCRETO OU FERRO FUNDIDO ZINCADO COM BRITA NO FUNDO, NO MESMO NÍVEL DO ACABAMENTO DO PISO.
- PARTES METÁLICAS DO GRUPO GERADOR E SUBESTAÇÃO, COMO CARÇAS DE TRANSFORMADORES, PARA-RAIOS, EQUIPAMENTOS, PORTAS, JANELAS, PAINÉIS DE TELA ZINCADA E SUPORTES METÁLICOS, DEVEM SER LIGADAS DIRETAMENTE À MALHA DE ATERRAMENTO ATRAVÉS DE CONDUTORES ADEQUADOS E SOLDA EXOTÉRMICA OU CONECTOR APROPRIADO, UTILIZANDO APENAS CONECTORES BIMETÁLICOS PARA EQUIPOTENCIALIZAÇÃO DAS PARTES METÁLICAS NÃO COBRÉADAS.
- O NEUTRO DO TRANSFORMADOR DEVE SER ATERRADADO À MALHA.

LEGENDA

- PISO/BASE EM CONCRETO IMPERMEÁVEL ESP.15cm C/ MALHA A CONSTRUIR
- ABRIGO C/ COBERTURA METÁLICA A CONSTRUIR
- GRUPO GERADOR 360KVA A INSTALAR
- PAINEL DE MÉDIA TENSÃO C/ TRANSFORMADOR A SECO 300KVA E QGBT ACOPLADO A INSTALAR
- PAINEL DE MÉDIA TENSÃO C/ TRANSFORMADOR A SECO 300KVA E QGBT ACOPLADO A REMOVER
- GRUPO GERADOR 360KVA A REMOVER
- MALHA DE ATERRAMENTO EM CABO DE COBRE NÚ50mm² A INSTALAR
- CAIXA DE INSPEÇÃO DE ATERRAMENTO COM HASTE COBRÉADA A INSTALAR
- GRUPO GERADOR 360KVA EXISTENTE
- CAIXA DE PASSAGEM EXISTENTE
- CAIXA DE PASSAGEM EXISTENTE A INSTALAR

CAIXA DE INSPEÇÃO DE ATERRAMENTO

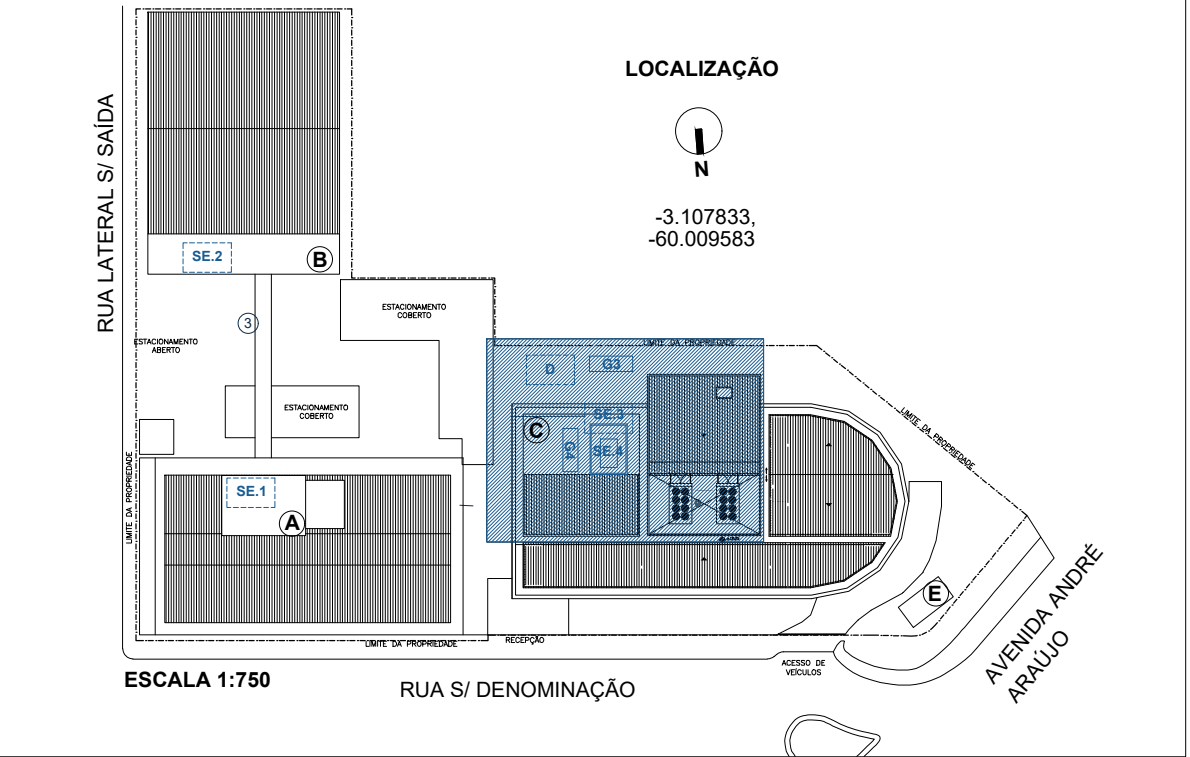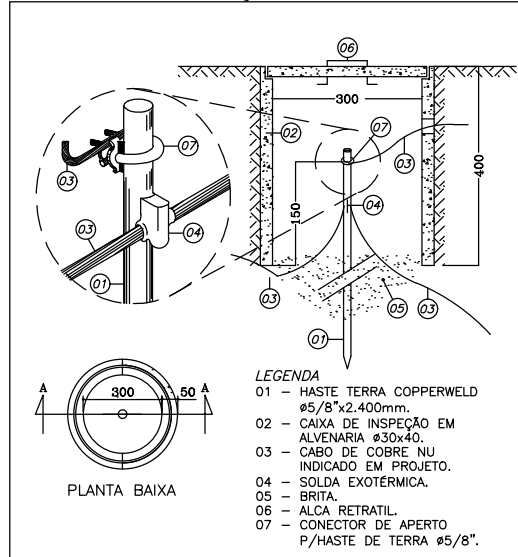


NOTA.1

- DESENERGIZAÇÃO:
- É DE RESPONSABILIDADE DO EXECUTOR ELABORAR UM PLANO DE DESLIGAMENTO PROGRAMADO DA SUBESTAÇÃO E GRUPO GERADOR A FIM DE REALIZAR AS ATIVIDADES COM SEGURANÇA;
- SEGURANÇA EM ALTURA:
- É DE RESPONSABILIDADE DO EXECUTOR UTILIZAR LINHA DE VIDA E CINTO DE SEGURANÇA PARA OS TRABALHOS EM ALTURA E MÃO DE OBRA TREINADA CONFORME A NR-35;
- PLANO DE IÇAMENTO:
- É DE RESPONSABILIDADE DO EXECUTOR ELABORAR O PLANO DE IÇAMENTO DAS CARGAS SOBRE A COBERTURA;
- TREINAMENTOS EM NR10:
- É DE RESPONSABILIDADE DO EXECUTOR UTILIZAR MÃO DE OBRA DE ACORDO COM A NR-10;
- MÁQUINAS E EQUIPAMENTOS:
- É DE RESPONSABILIDADE DO EXECUTOR UTILIZAR MÁQUINAS E EQUIPAMENTOS EM CONFORMIDADE COM A NR-12 EM ESPECIAL O ANEXO XII - EQUIPAMENTOS DE GUINDAR PARA ELEVÇÃO DE PESSOAS E REALIZAÇÃO DE TRABALHO EM ALTURA

NOTA.2

- GRUPO GERADOR 3400kg
- TRANSFORMADOR 985kg
- PAINEL DE MÉDIA TENSÃO 1200kg

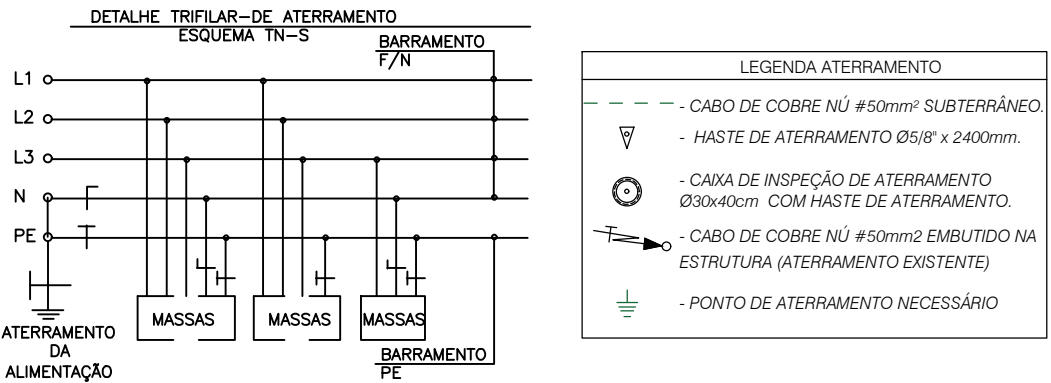

JUSTIÇA FEDERAL DE PRIMEIRO GRAU SEÇÃO JUDICIÁRIA DO AMZNAS AVENIDA ANDRÉ ARAÚJO, nº25 - ALEIXO - MANAUS - CNPJ 05.419.225/0001-09			
PROPRIETÁRIO: JUSTIÇA FEDERAL DE 1º GRAU		MUNICÍPIO: MANAUS - AM	
OBRA: DESLOCAMENTO DE SUBESTAÇÃO E GRUPO GERADOR		DIRETORIA/GERÊNCIA: SECAD / SESEG	
LOCAL DA OBRA: PRÉDIO ANEXO C - EDIFÍCIO RIO NEGRO - SJAM		TIPO: INSTALAÇÃO ELÉTRICA	
AUTOR DO PROJETO / REGISTRO PROF: ENG. JEFERSON ADRIANO BUSS CREA SC: 164867-2		PROJETO: PLANTA DE ATERRAMENTO G4 ART: 9255118-9	
DESENHO: JEFERSON		PRANCHA Nº: 5	
DATA: 03/2024		TOTAL DE FOLHAS: 8	
ESCALA DO DESENHO: INDICADA			