


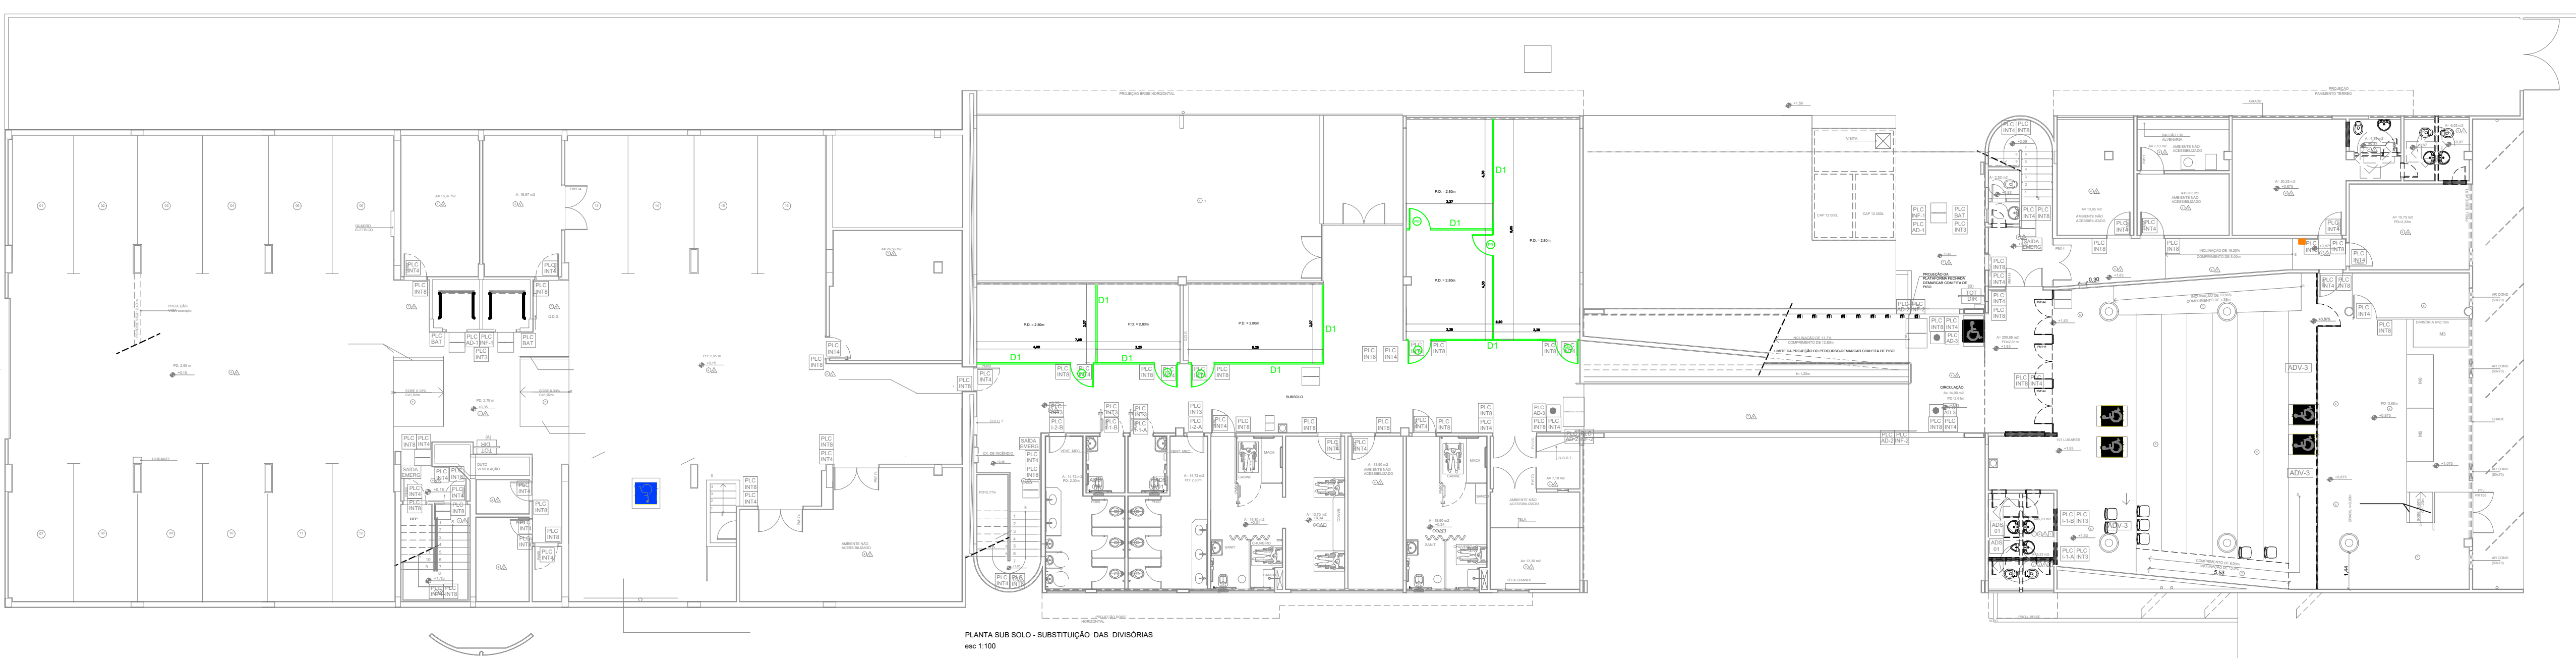

PLANTA SUB SOLO - ANEXO E PRÉDIO PRINCIPAL-SINALIZAÇÃO
esc 1:50

PLANTA SUB SOLO - SUBSTITUIÇÃO DAS DIVISÓRIAS
esc 1:100