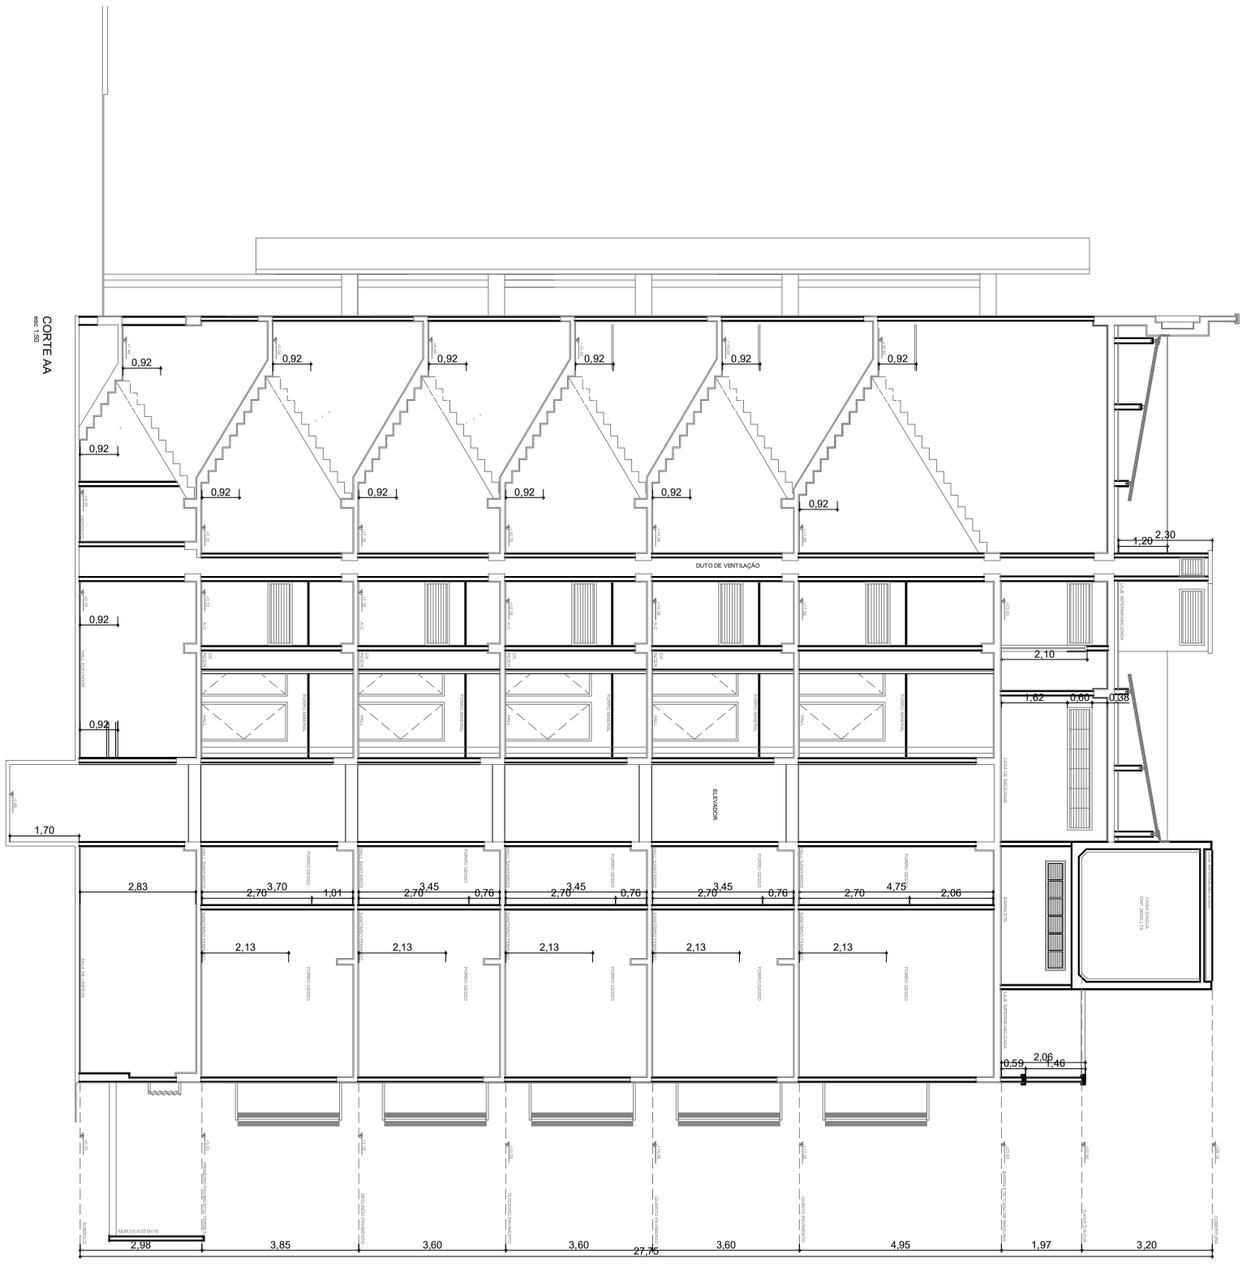CORTE AA
escala 1:50