



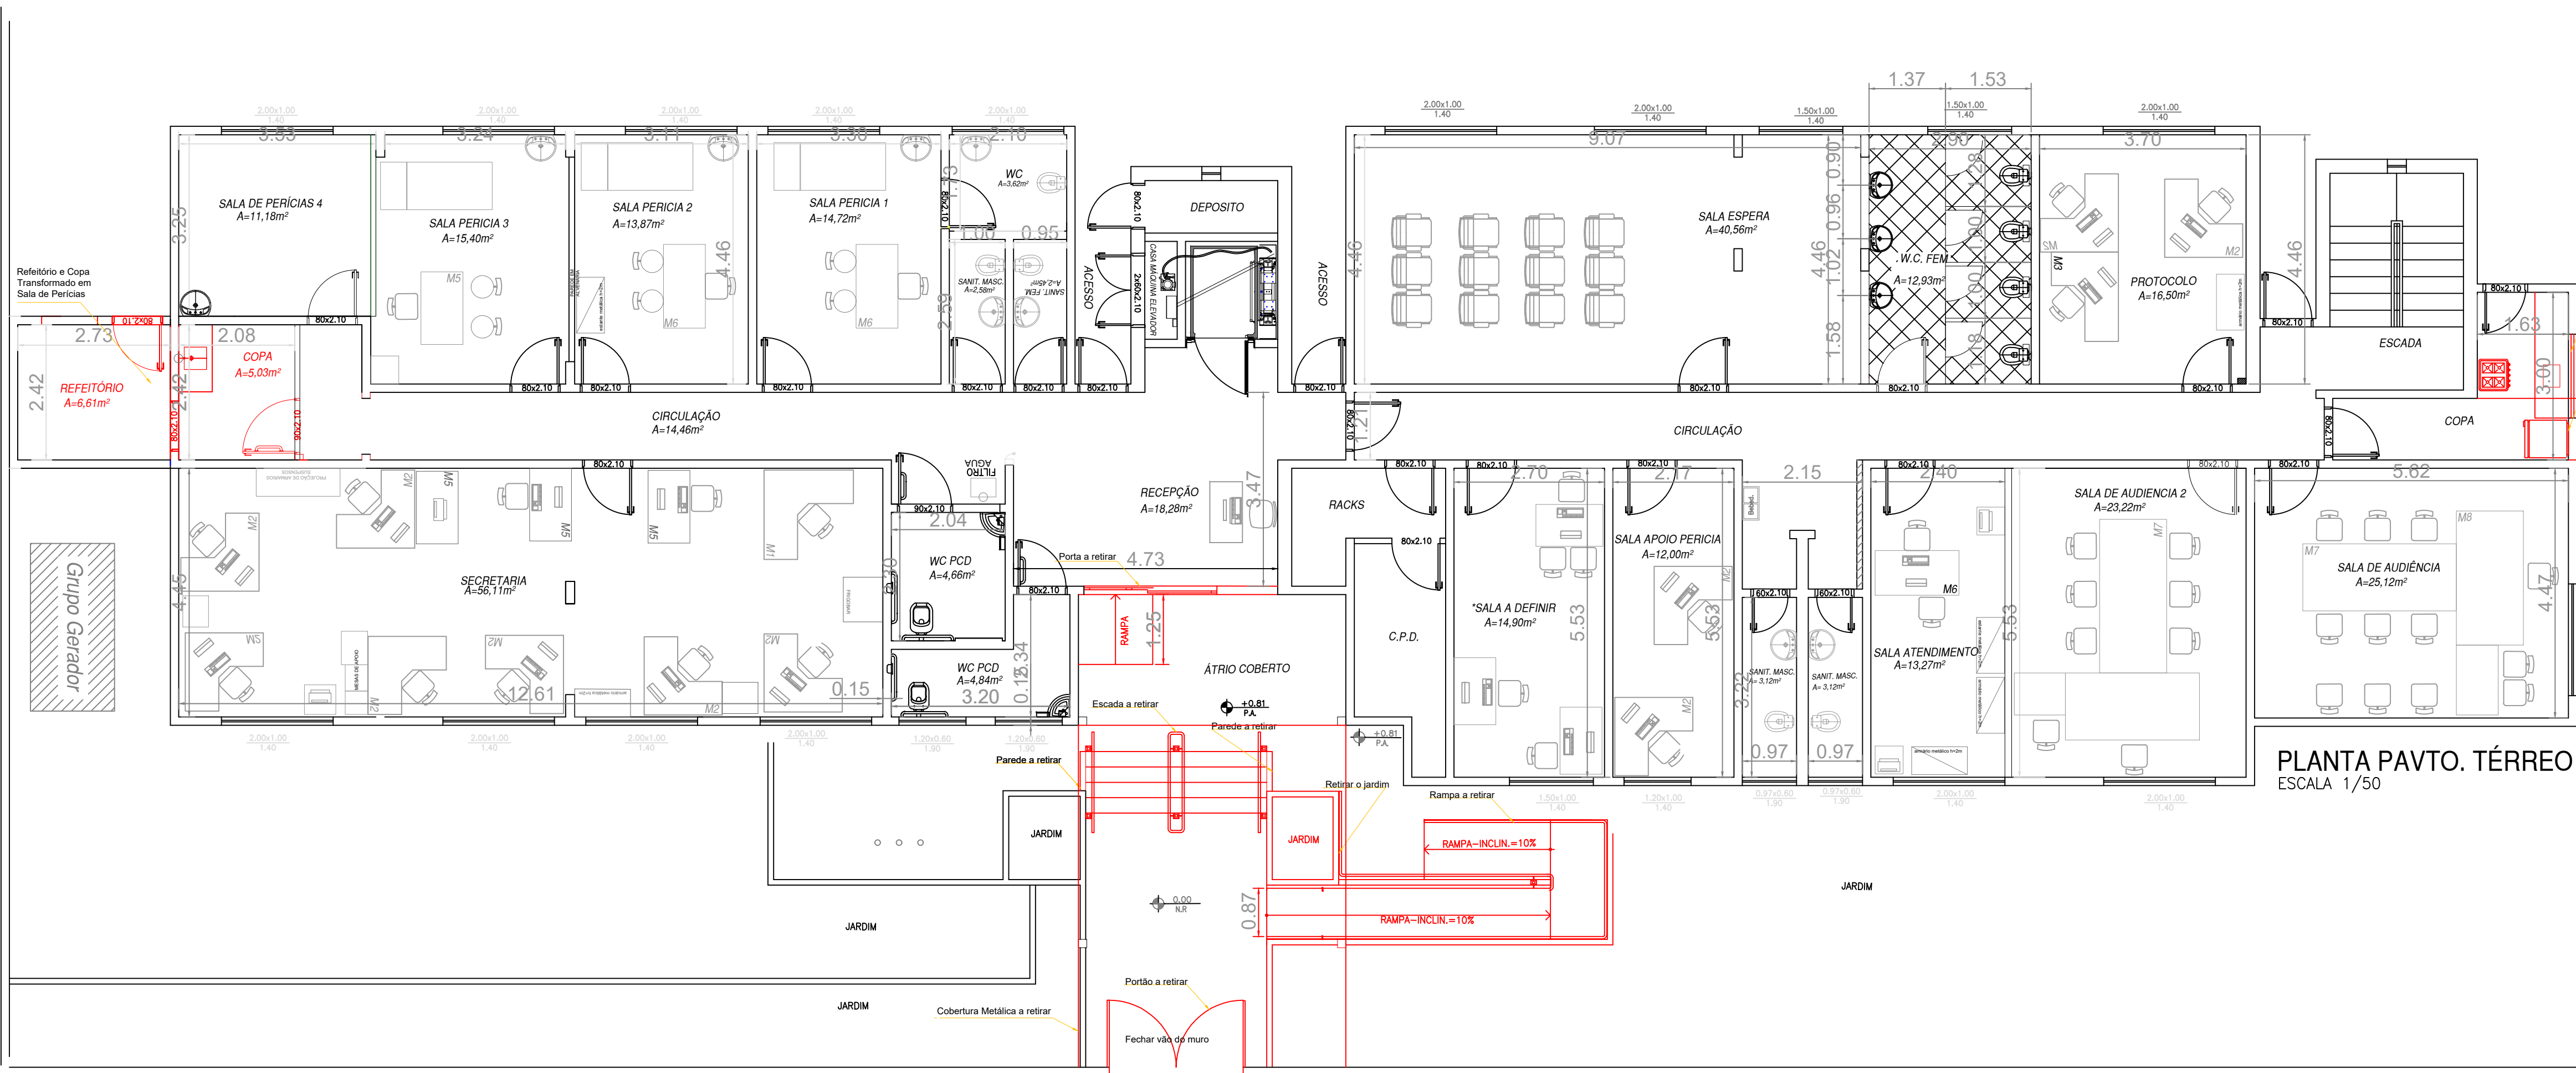

PLANTA PAVTO. TÉRREO
ESCALA 1/75

SITUAÇÃO ATUAL A RETIRAR


RETIRADA DE TELHADO EM TELHA DE FIBROCIMENTO 6MM
RETIRADA DE ESTRUTURA DE MADEIRA DA COBERTURA

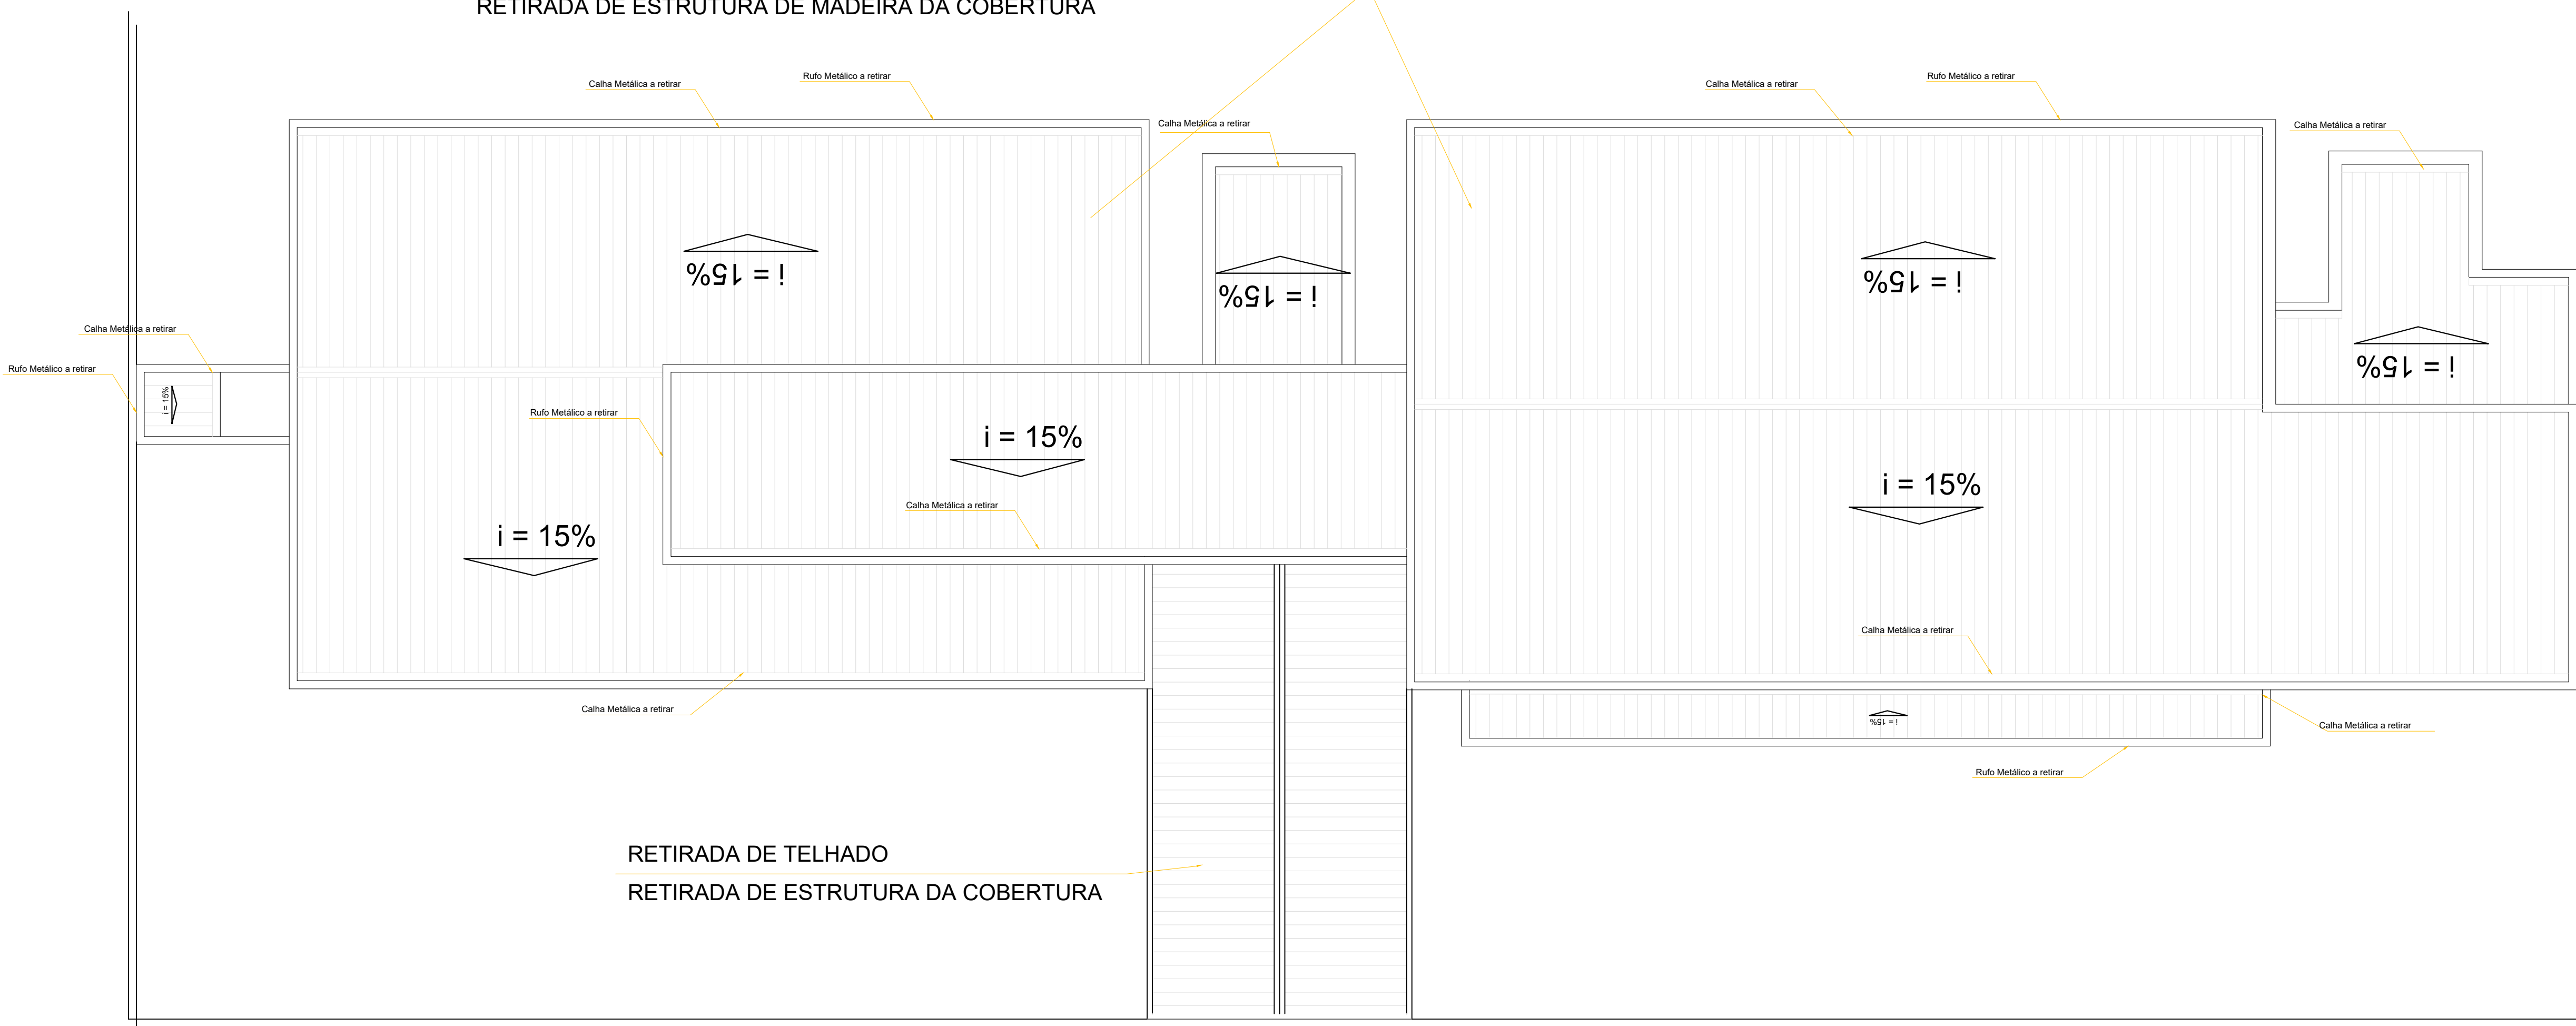

PLANTA PAVTO. TÉRREO
ESCALA 1/75

SITUAÇÃO ATUAL A RETIRAR


PAISAGISMO E ILUMINAÇÃO

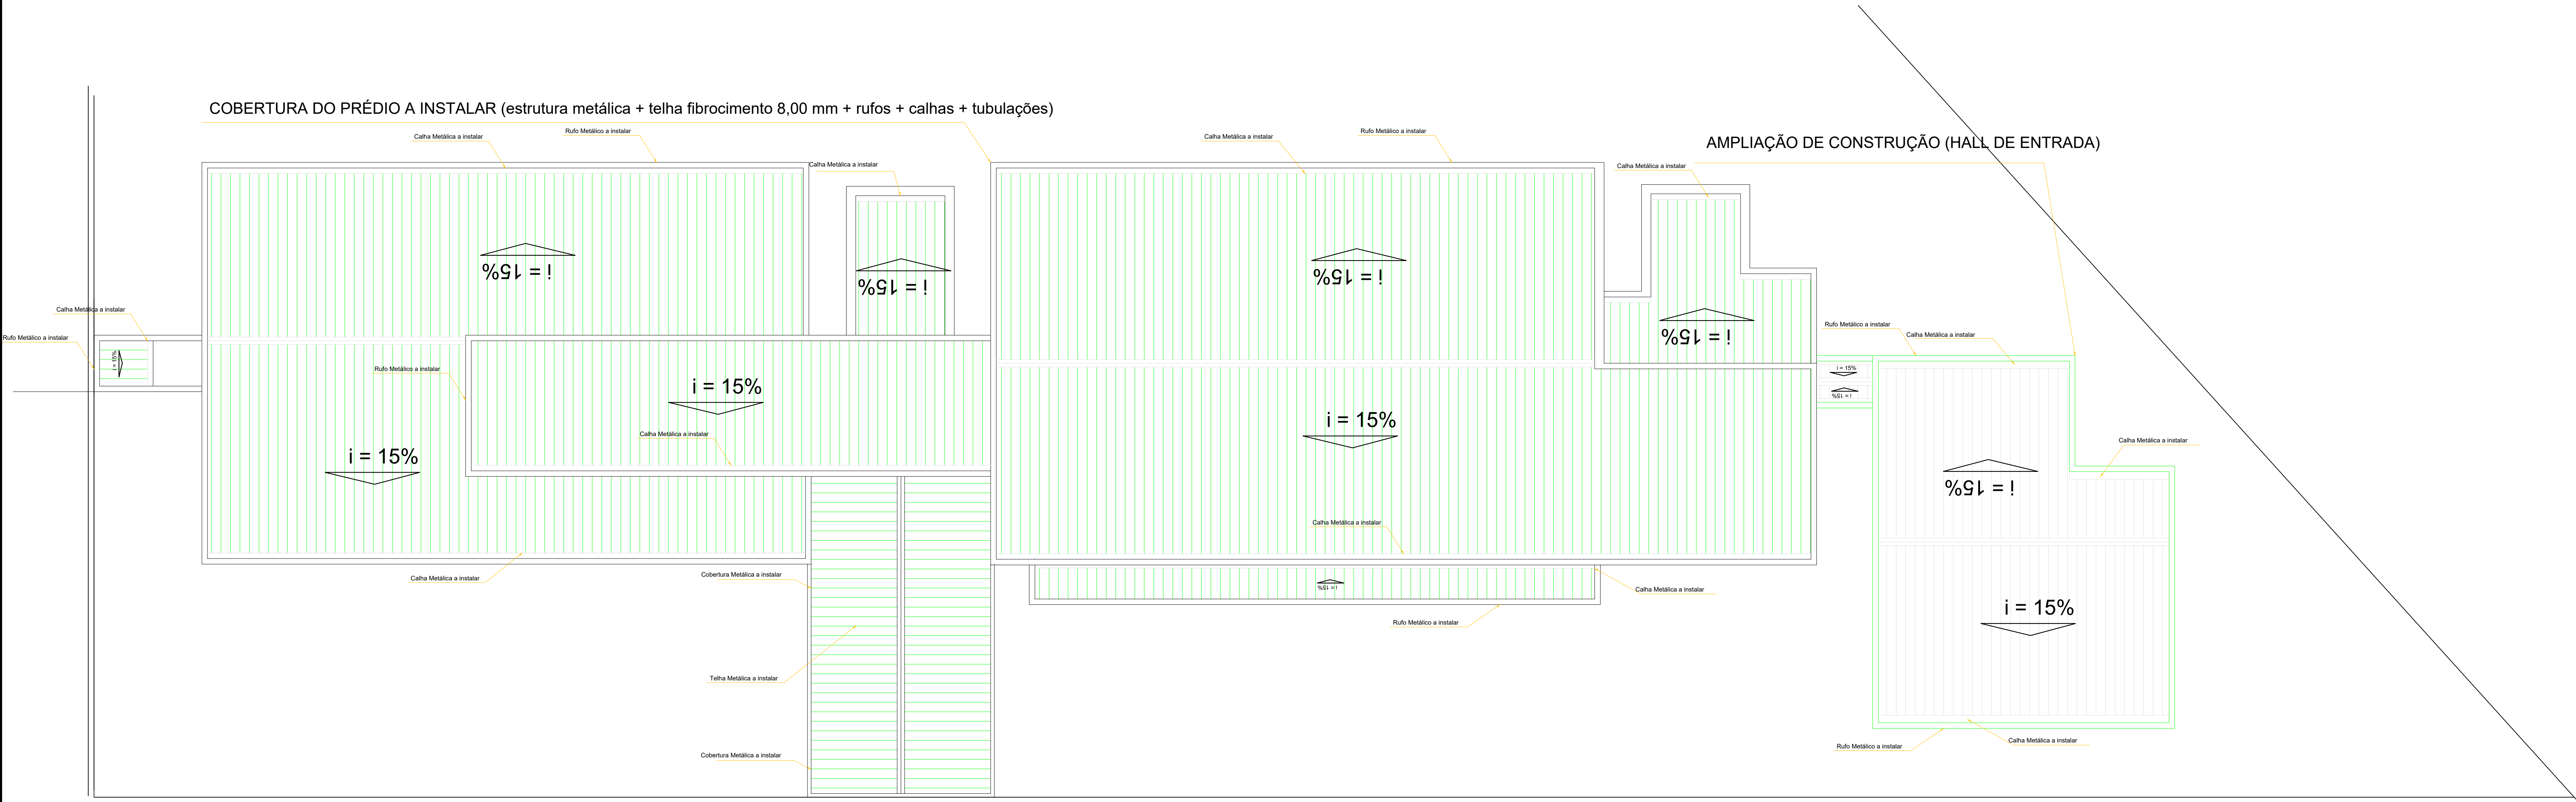

PLANTA PAVTO. TÉRREO

ESCALA 1/75

SITUAÇÃO PROPOSTA

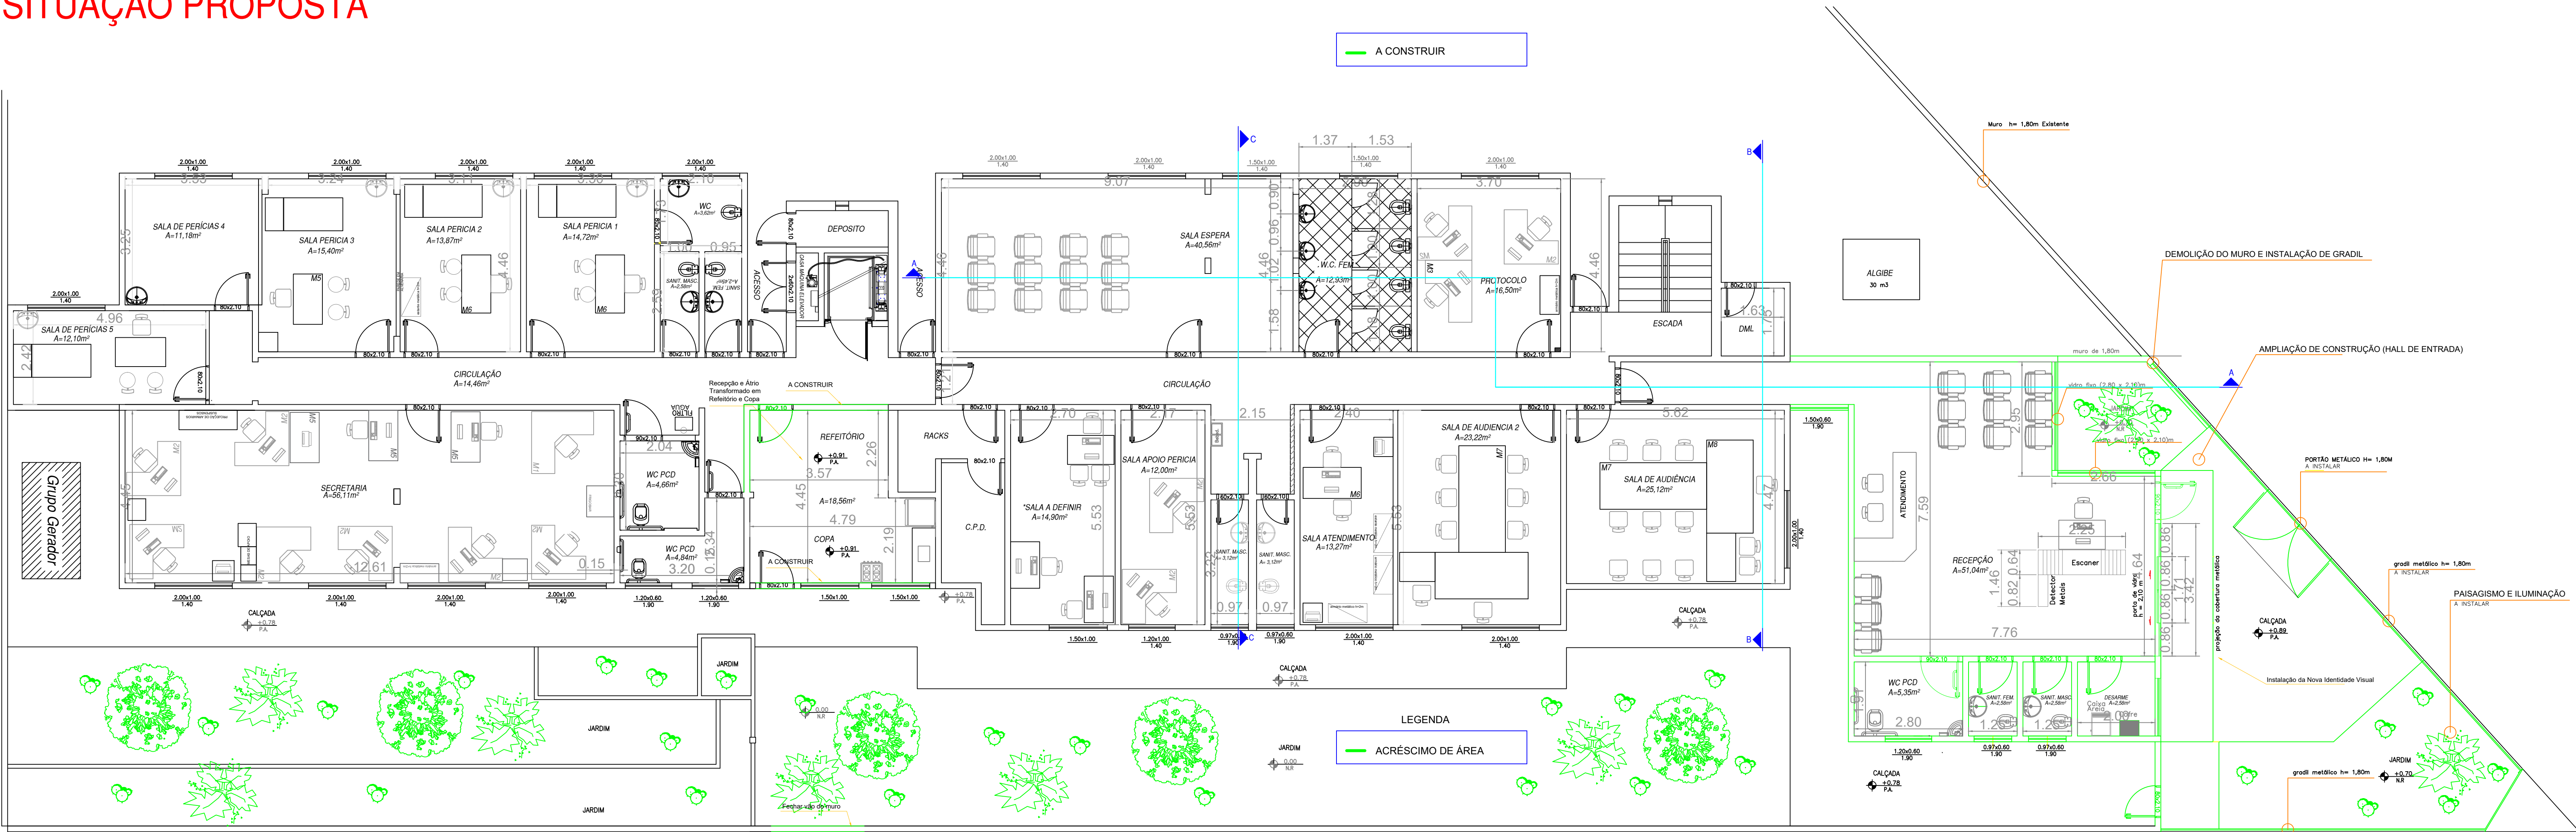

PLANTA PAVTO. TÉRREO

ESCALA 1/75

SITUAÇÃO PROPOSTA

PAISAGISMO E ILUMINAÇÃO

