


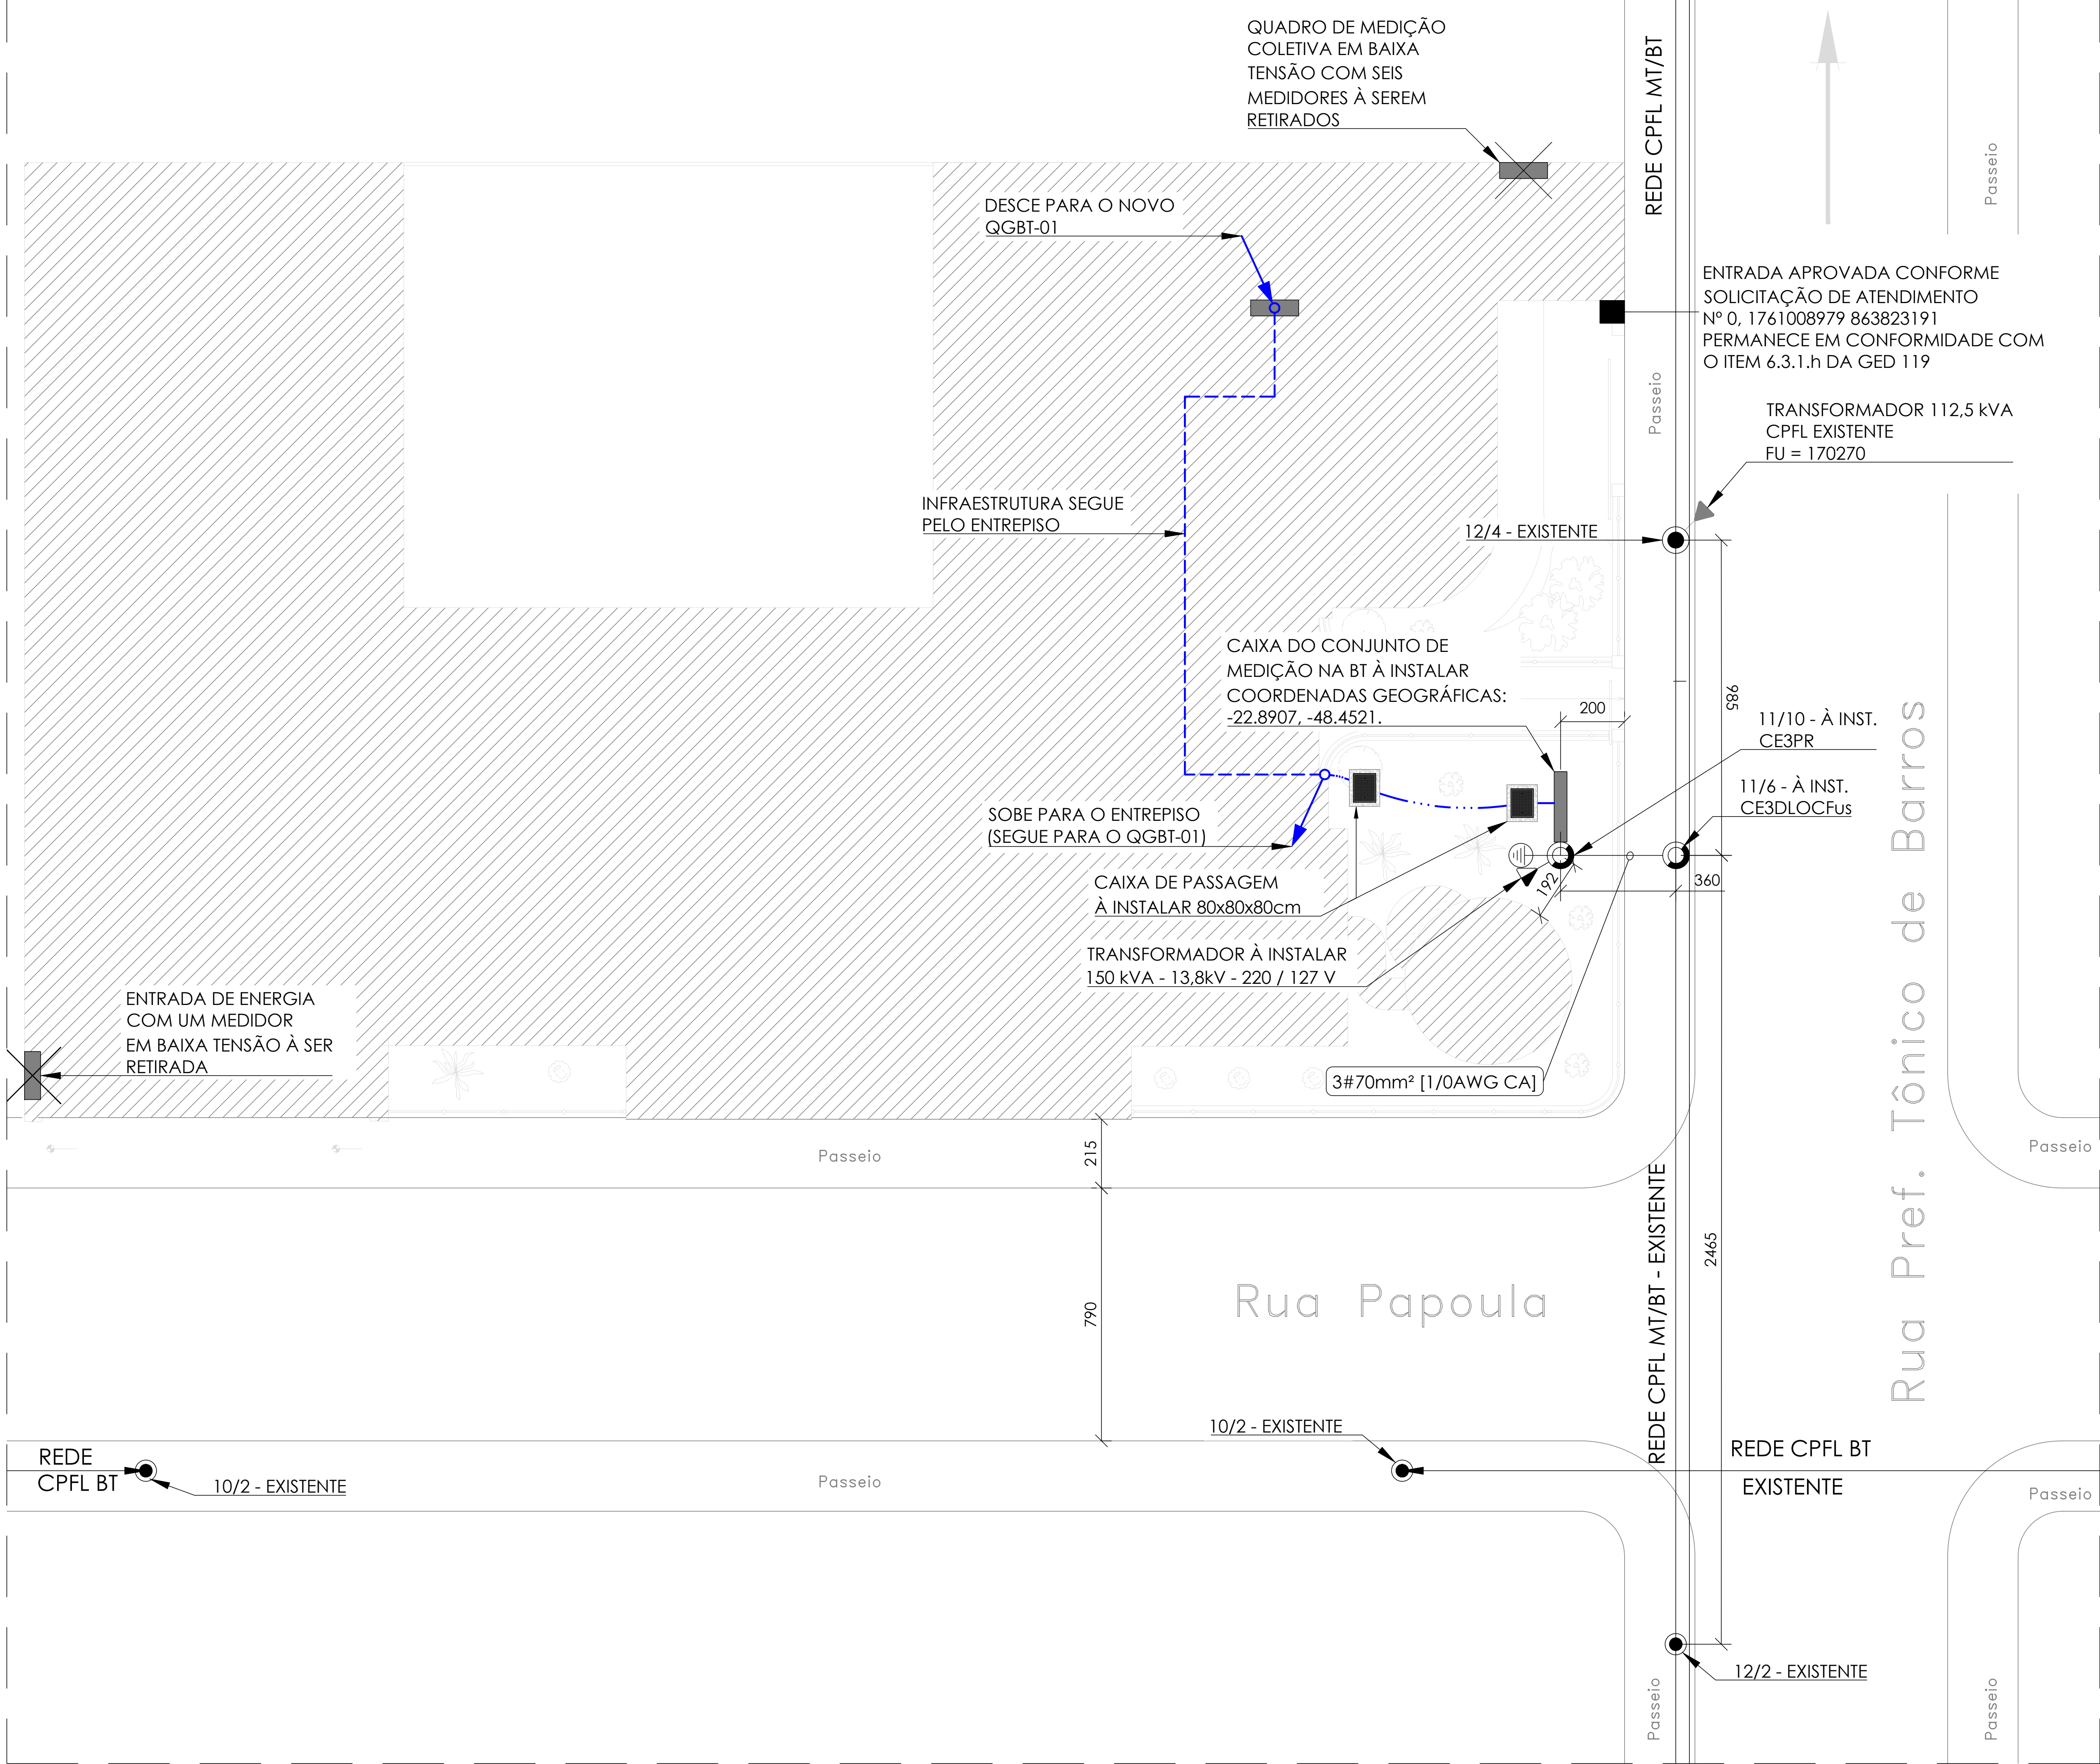
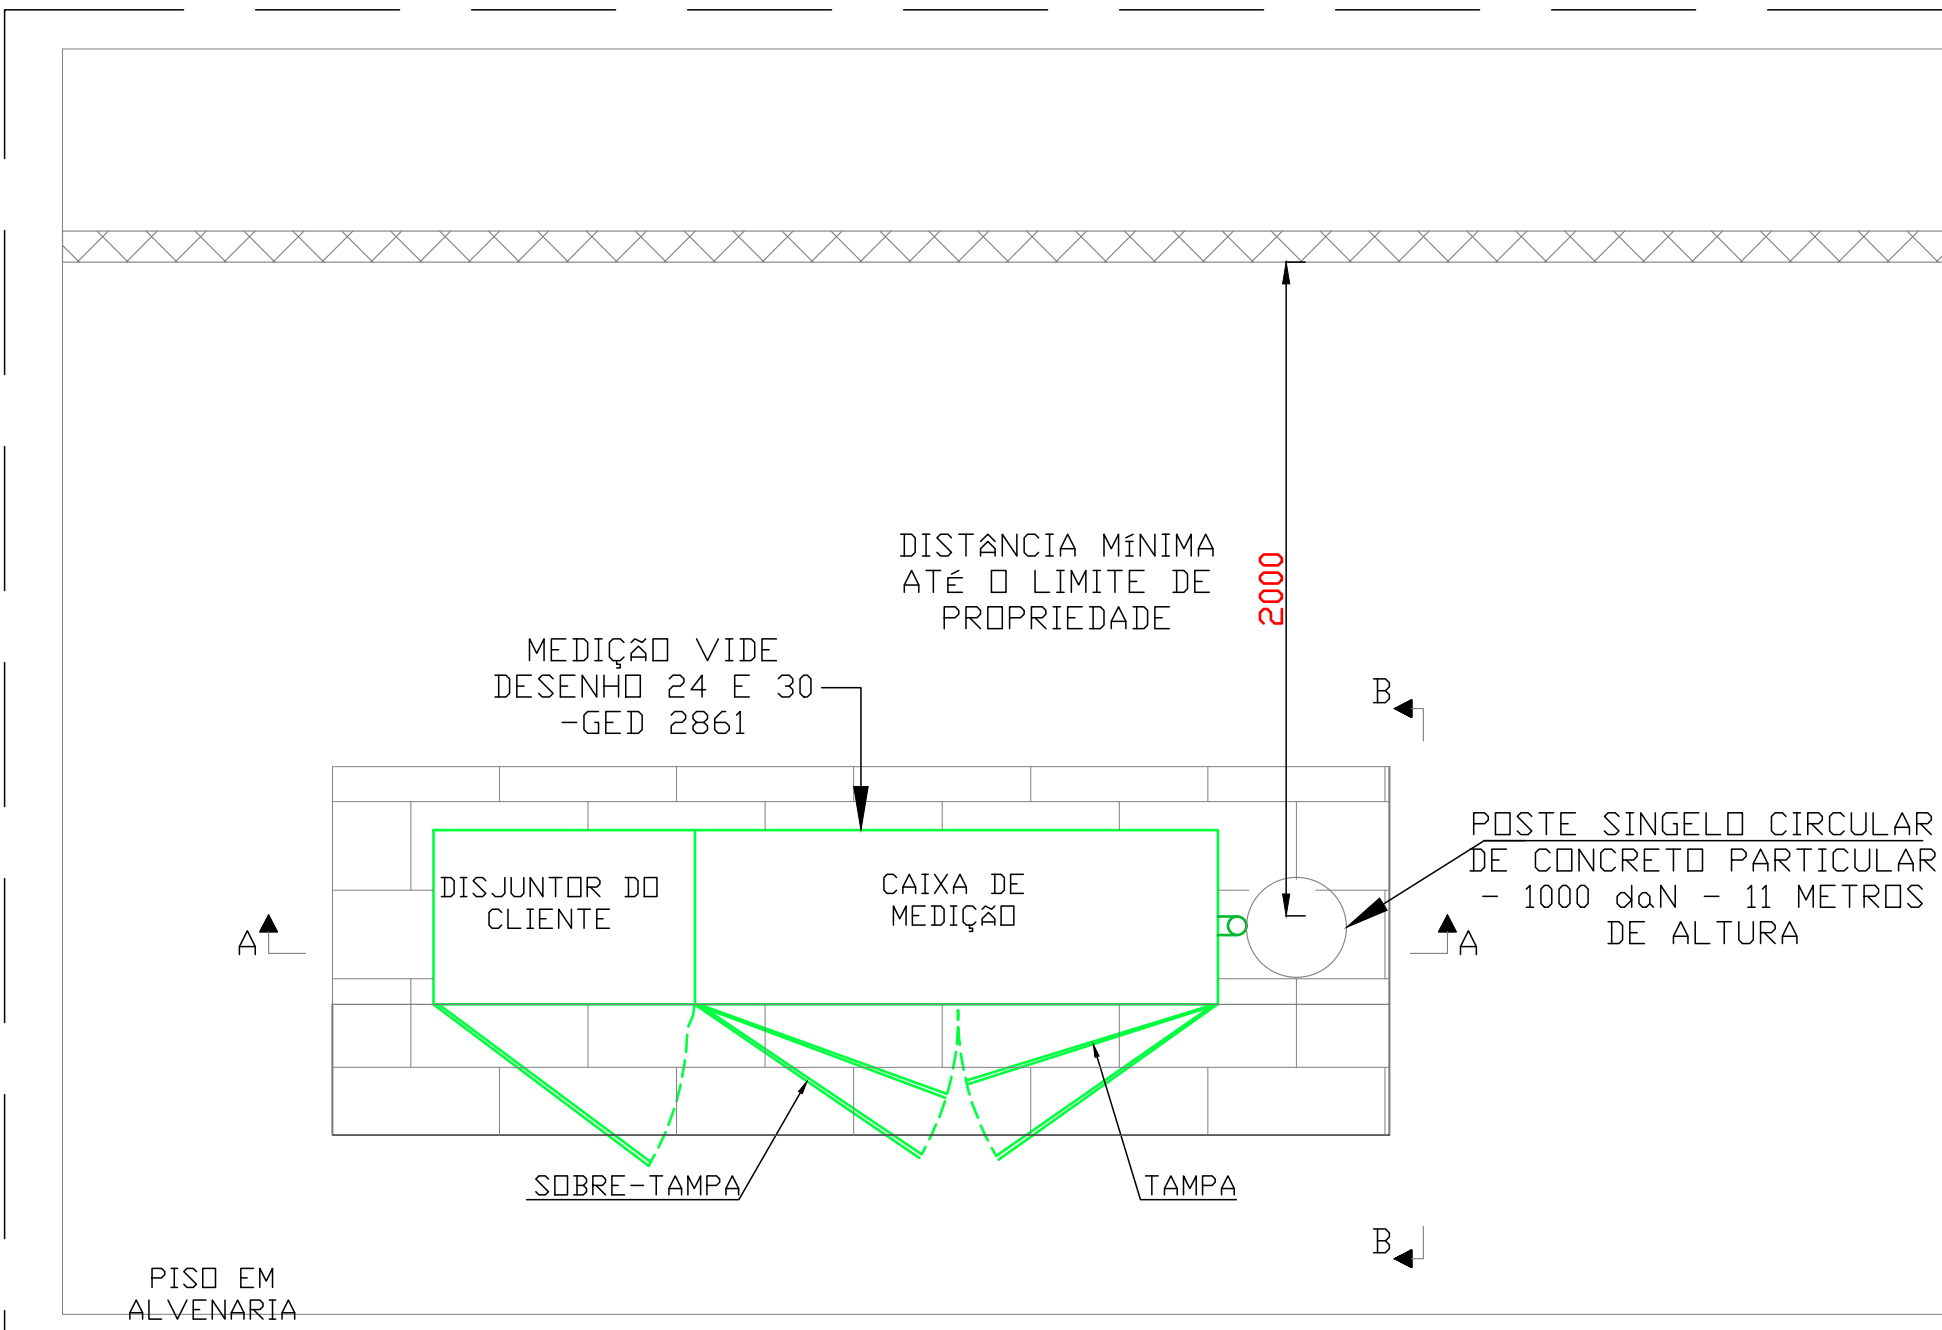


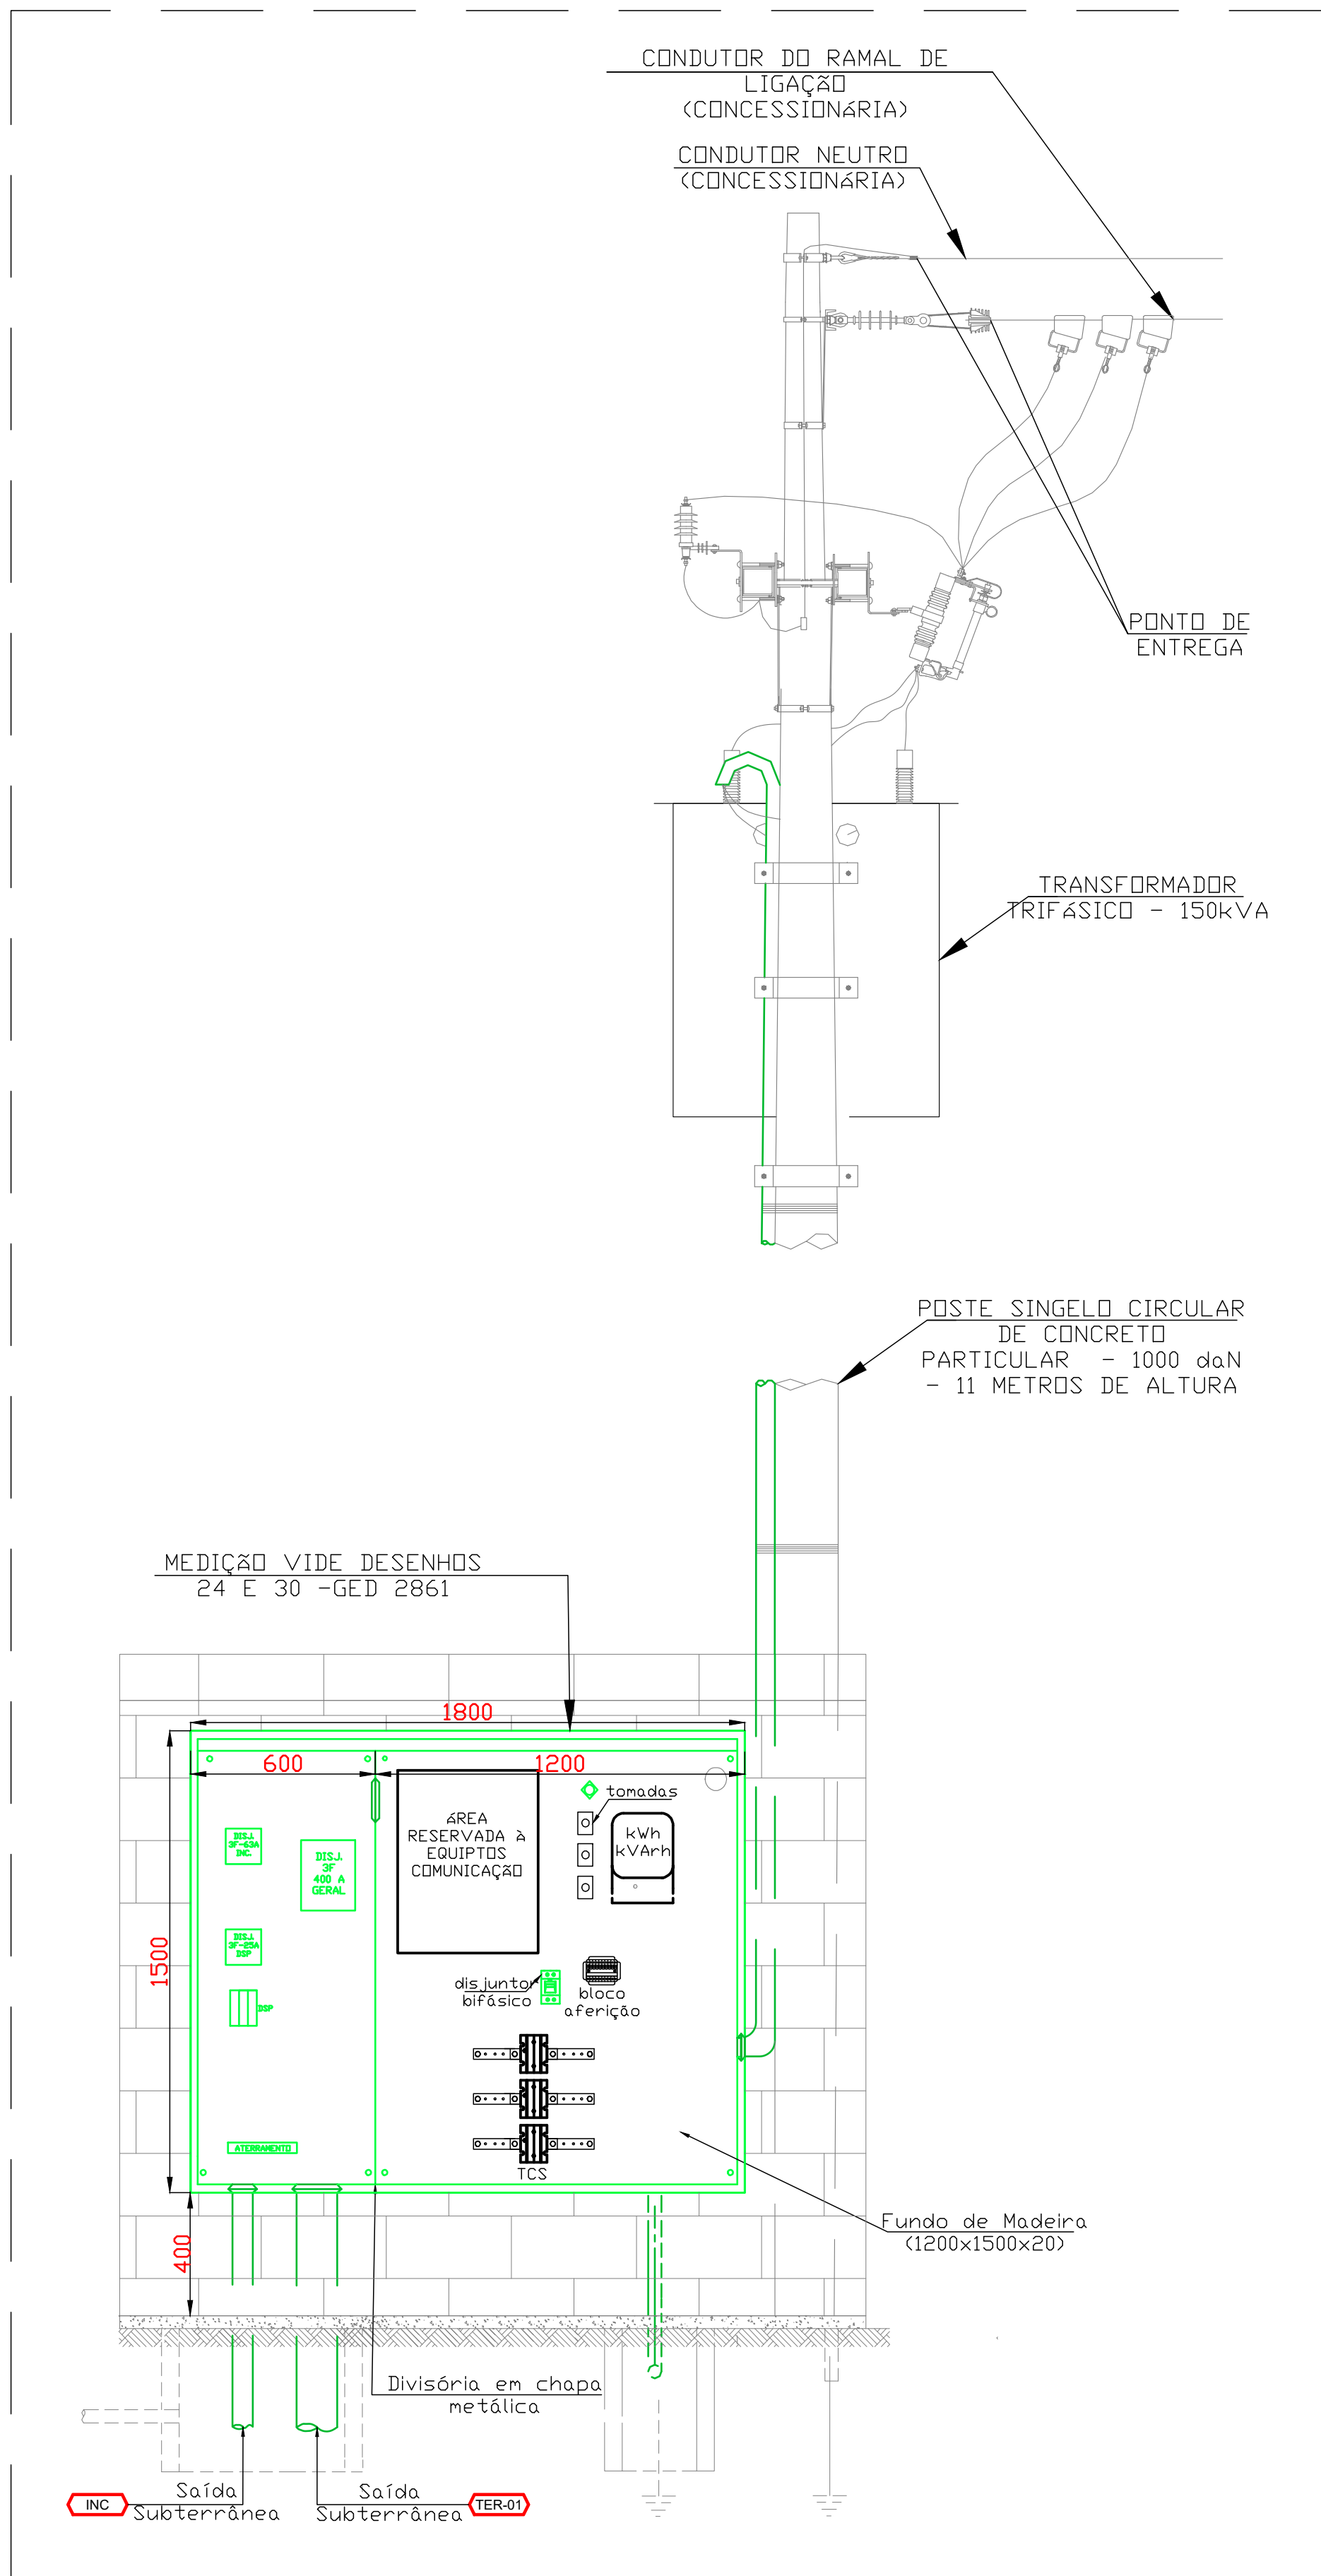


PLANTA DE LOCALIZAÇÃO  
ENTRADA DE ENERGIA  
Sem Escala

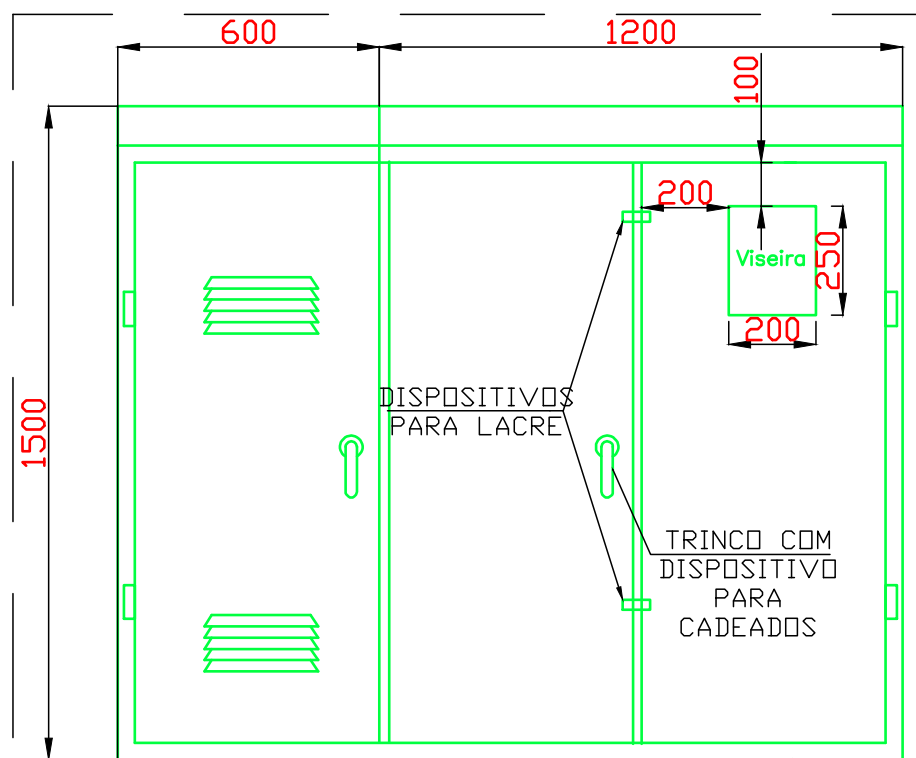

VISTA SUPERIOR  
ENTRADA DE ENERGIA  
Sem Escala

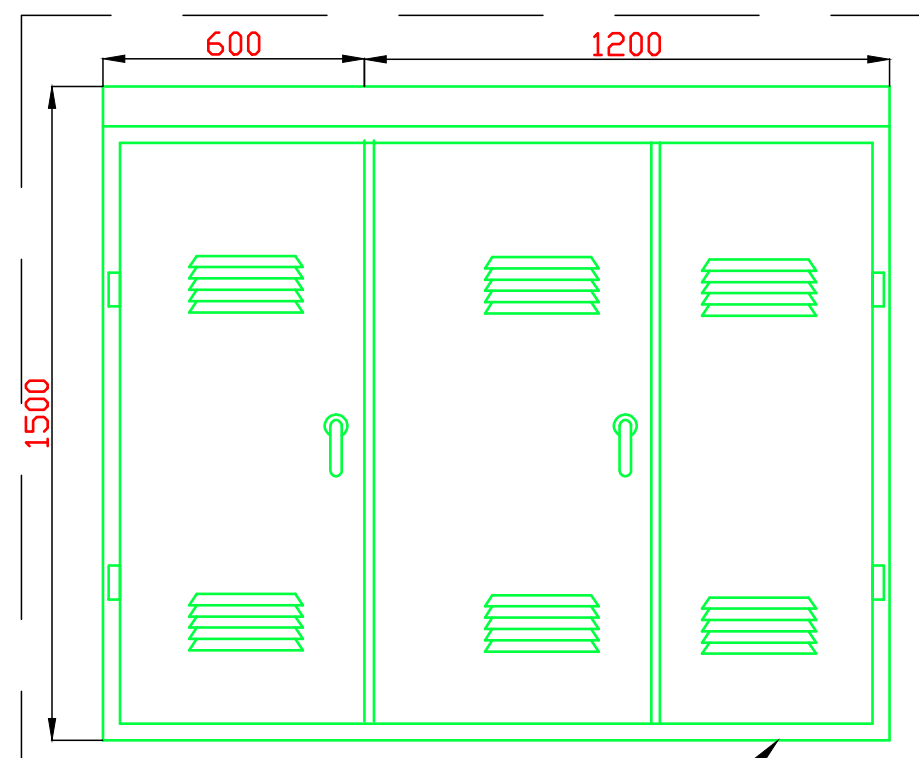

CORTE AA  
ENTRADA DE ENERGIA  
Sem Escala

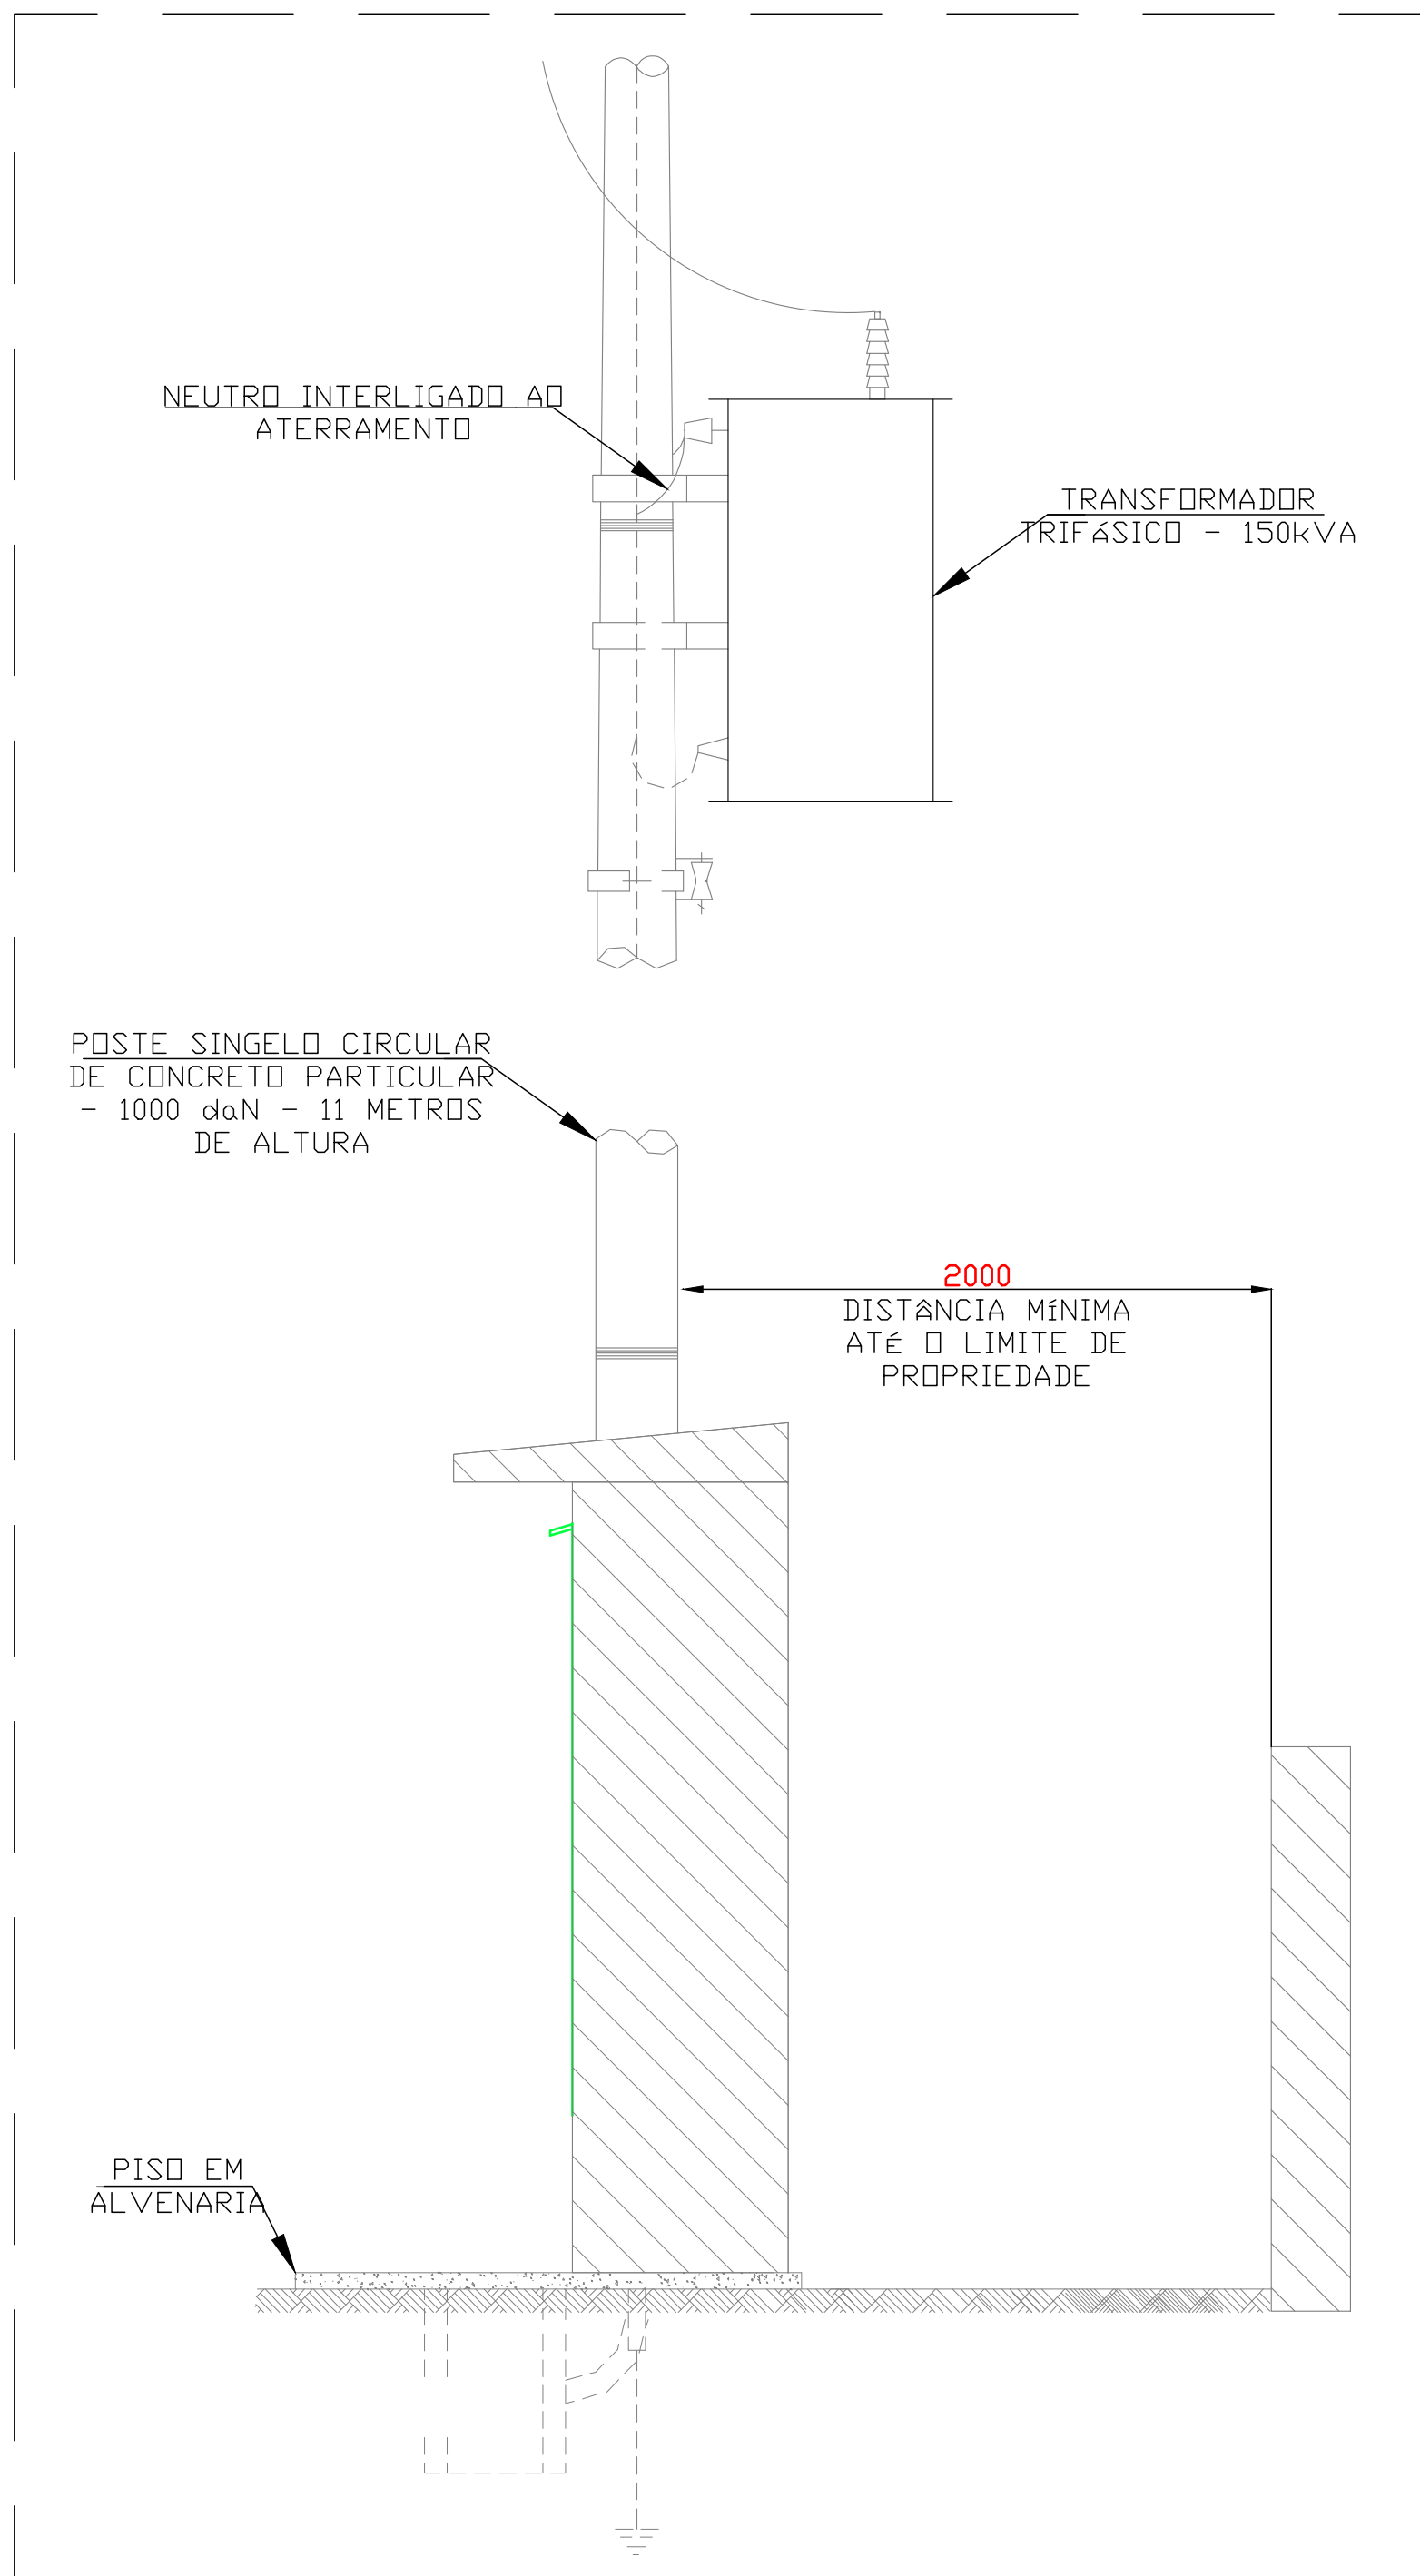

CORTE BB  
ENTRADA DE ENERGIA  
Sem Escala

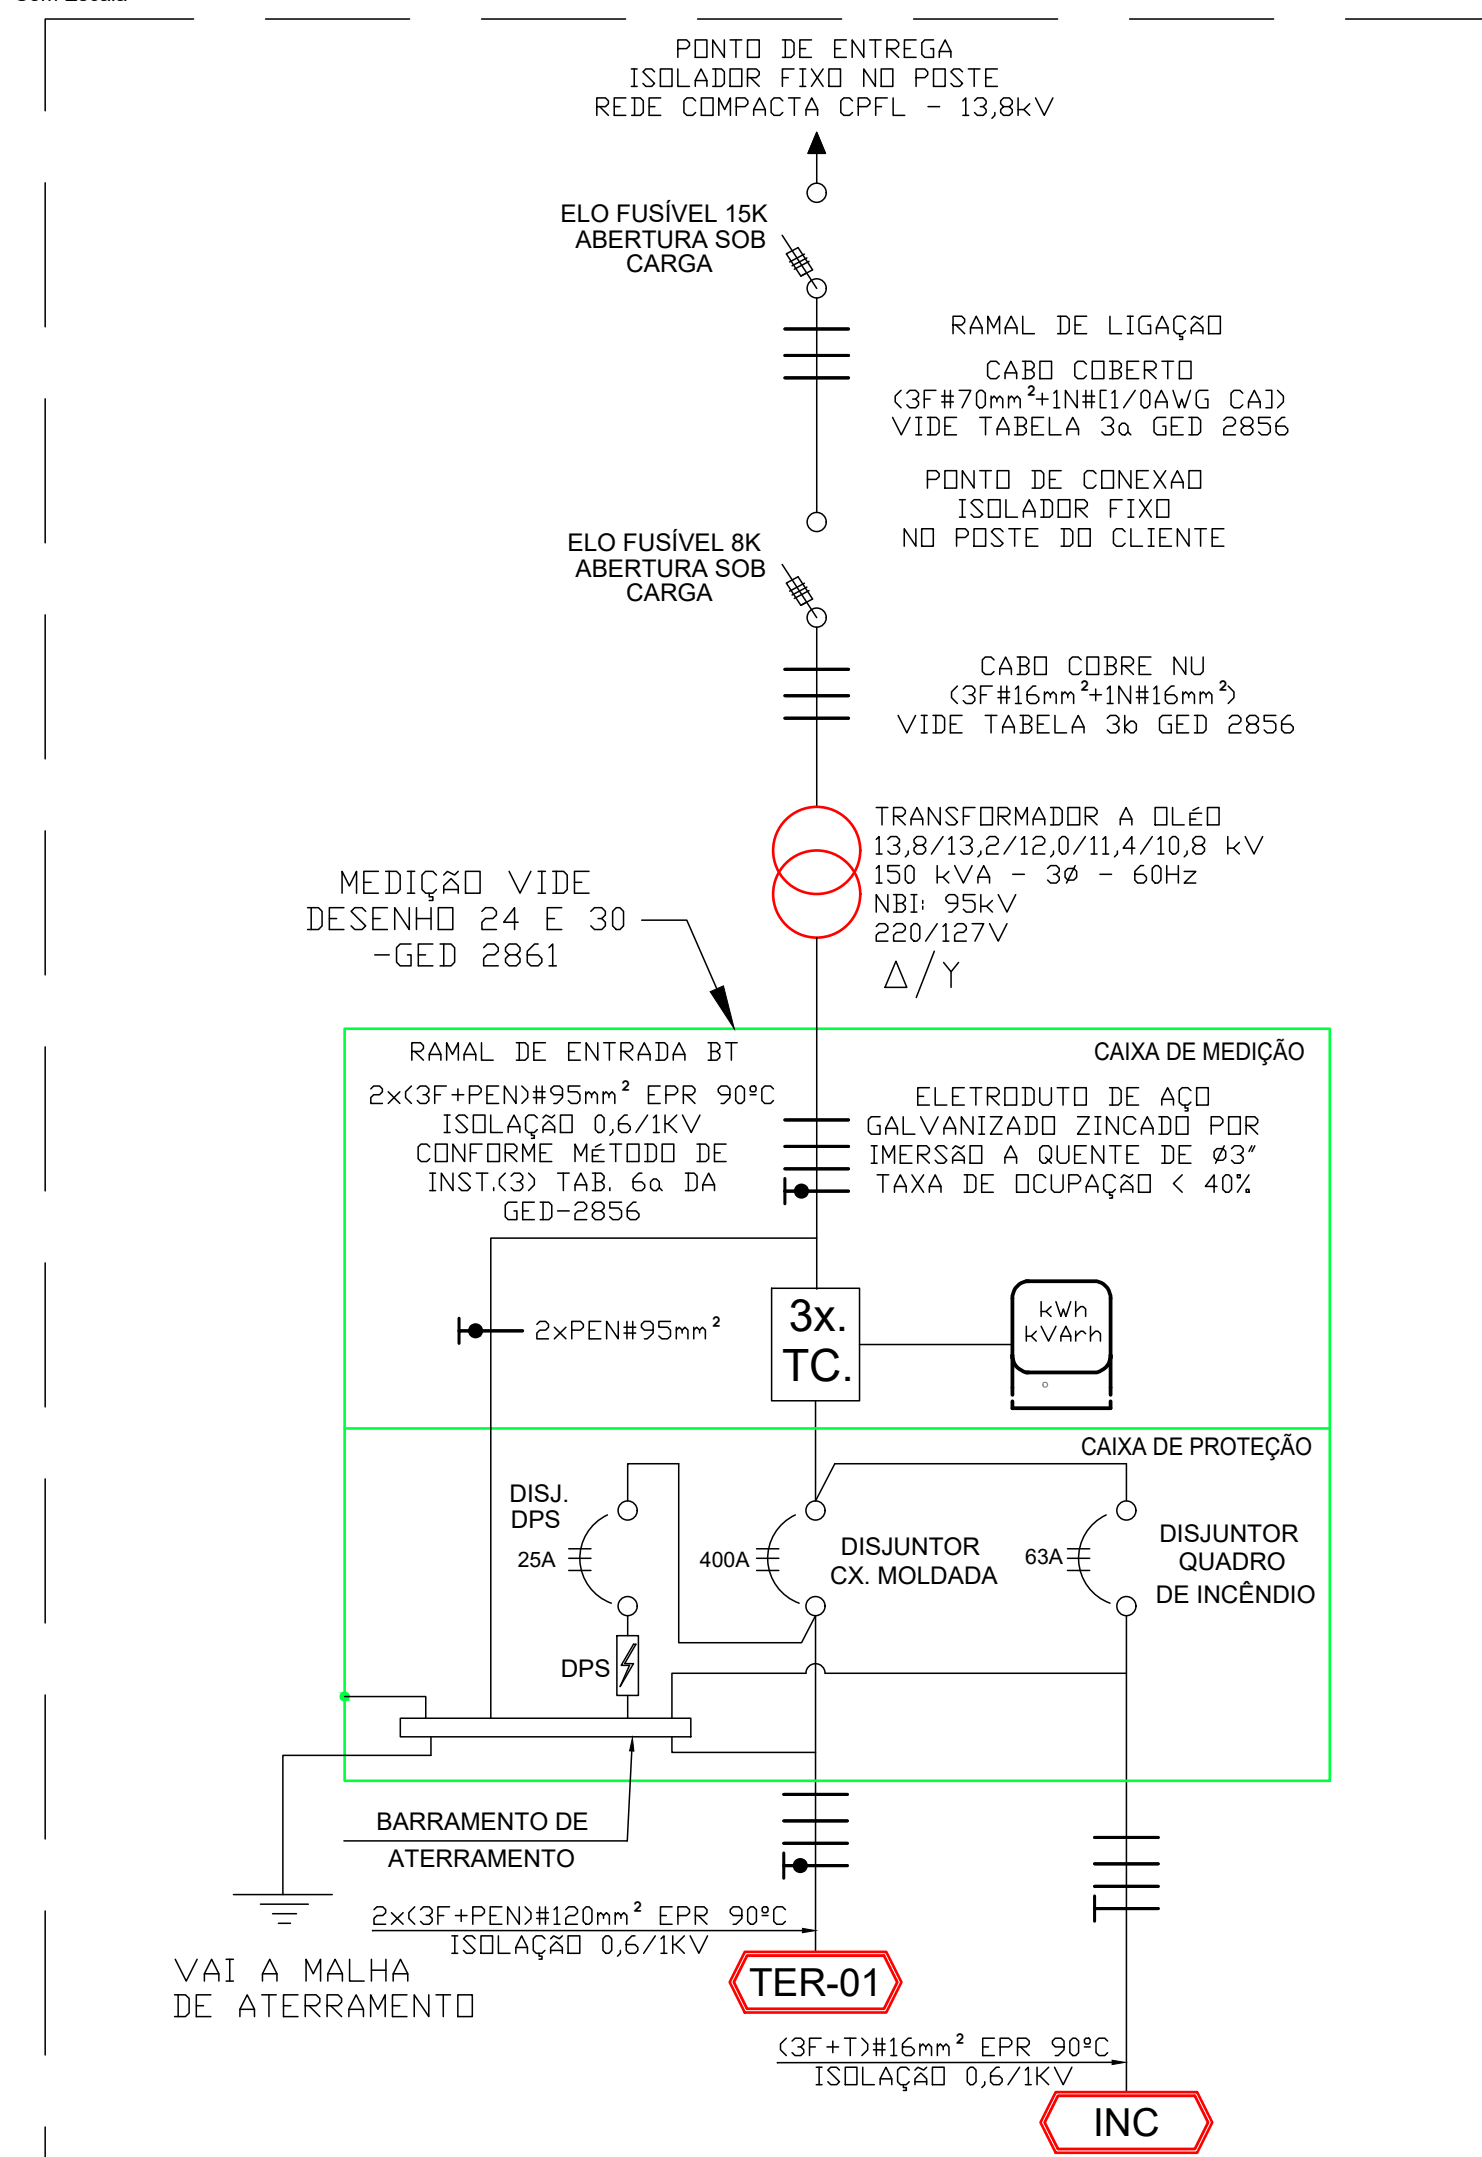


DIAGRAMA UNIFILAR  
ENTRADA DE ENERGIA EM POSTO SIMPLIFICADO  
Sem Escala

#### NOTAS

- A COMPLEMENTAÇÃO DO PROJETO É FEITA ATRAVÉS DOS DESENHOS DISPONÍVEIS NAS NORMAS TÉCNICAS DA CONCESSIONÁRIA (CPFL), SENDO ESTES:  
A) GED-2859: DES. 1-3/4; DES. 2; DES. 3; DES. 6; DES. 7-1,2,3/4.  
B) GED-2861: DES. 19; DES. 20; DES. 23; DES. 24-1,2/3; DES. 28; DES. 20; DES. 30;  
C) GED-11849: 8.3.1.  
D) GED-11847: 11.5.  
E) GED-4268: DESENHO 6.5 "CE3".
- TODA A INSTALAÇÃO DEVERÁ ATENDER AS NORMAS DA ABNT E A NORMA DO MINISTÉRIO DO TRABALHO NR-10.
- A IDENTIFICAÇÃO DOS CONDUTORES, ATRAVÉS DE CORES, DEVERÁ SER DA SEGUINTE MANEIRA:
  - FASE "R" - COR "PRETO";
  - FASE "S" - COR "CINZA";
  - FASE "T" - COR "VERMELHO";
  - NEUTRO - COR "AZUL-CLARO";
  - TERRA - COR "VERDE/AMARELO";
- PARA COMPLEMENTAÇÃO DO PROJETO, VER MEMORIAL DESCRITIVO.

**JUSTIÇA FEDERAL**  
SEÇÃO JUDICIÁRIA DE SÃO PAULO

RESPONSÁVEIS TÉCNICOS/ CREA

ENG. CESAR BASTAMANTE SOARES  
CREA: 506356200 - SP  
ART: 262025983997

FÓRUM FEDERAL DE BOTUCATU - SP

FRANQUIA

ENDEREÇO: Rua Papoula, 89 - Vila Paraisópolis - Botucatu - SP

ASSUNTO: ENTRADA DE ENERGIA EM MÊDIA TENSÃO 150 kVA

01/01

FASE: APRESENTAÇÃO CPFL

DESENHO: SUJEITO

ESCALA: INDICADAS

DATA: 18/06/2025

ARQUIVO DIGITAL

ELE