
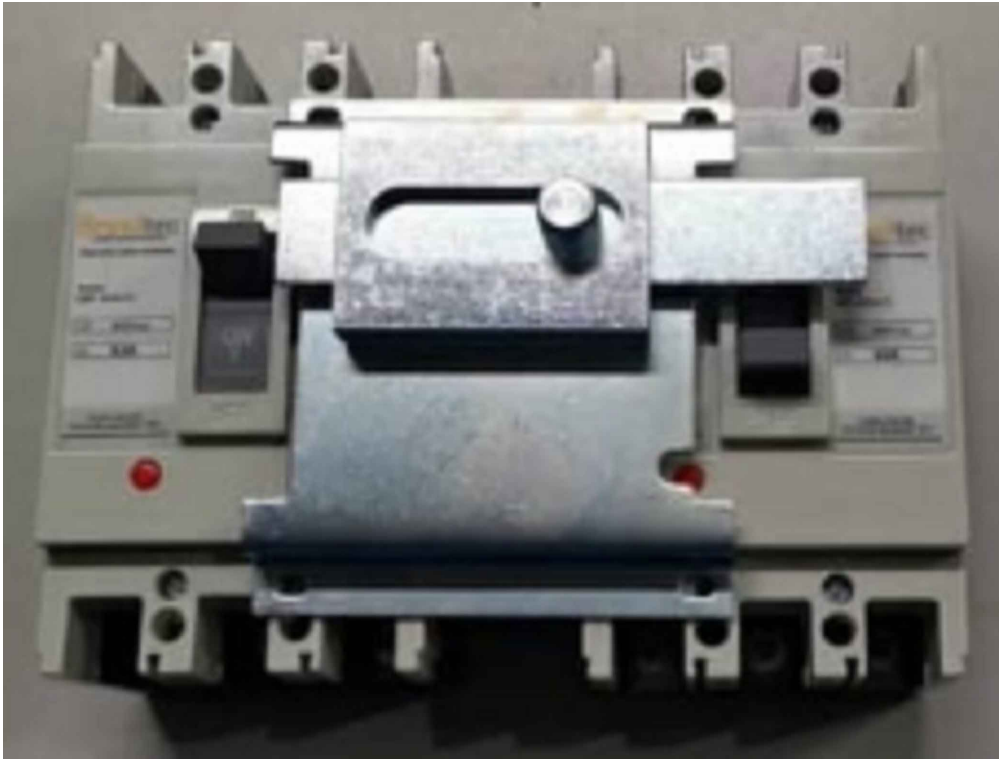


DIAGRAMA PROPOSTO REFORMA SUBESTAÇÃO ANEXO II

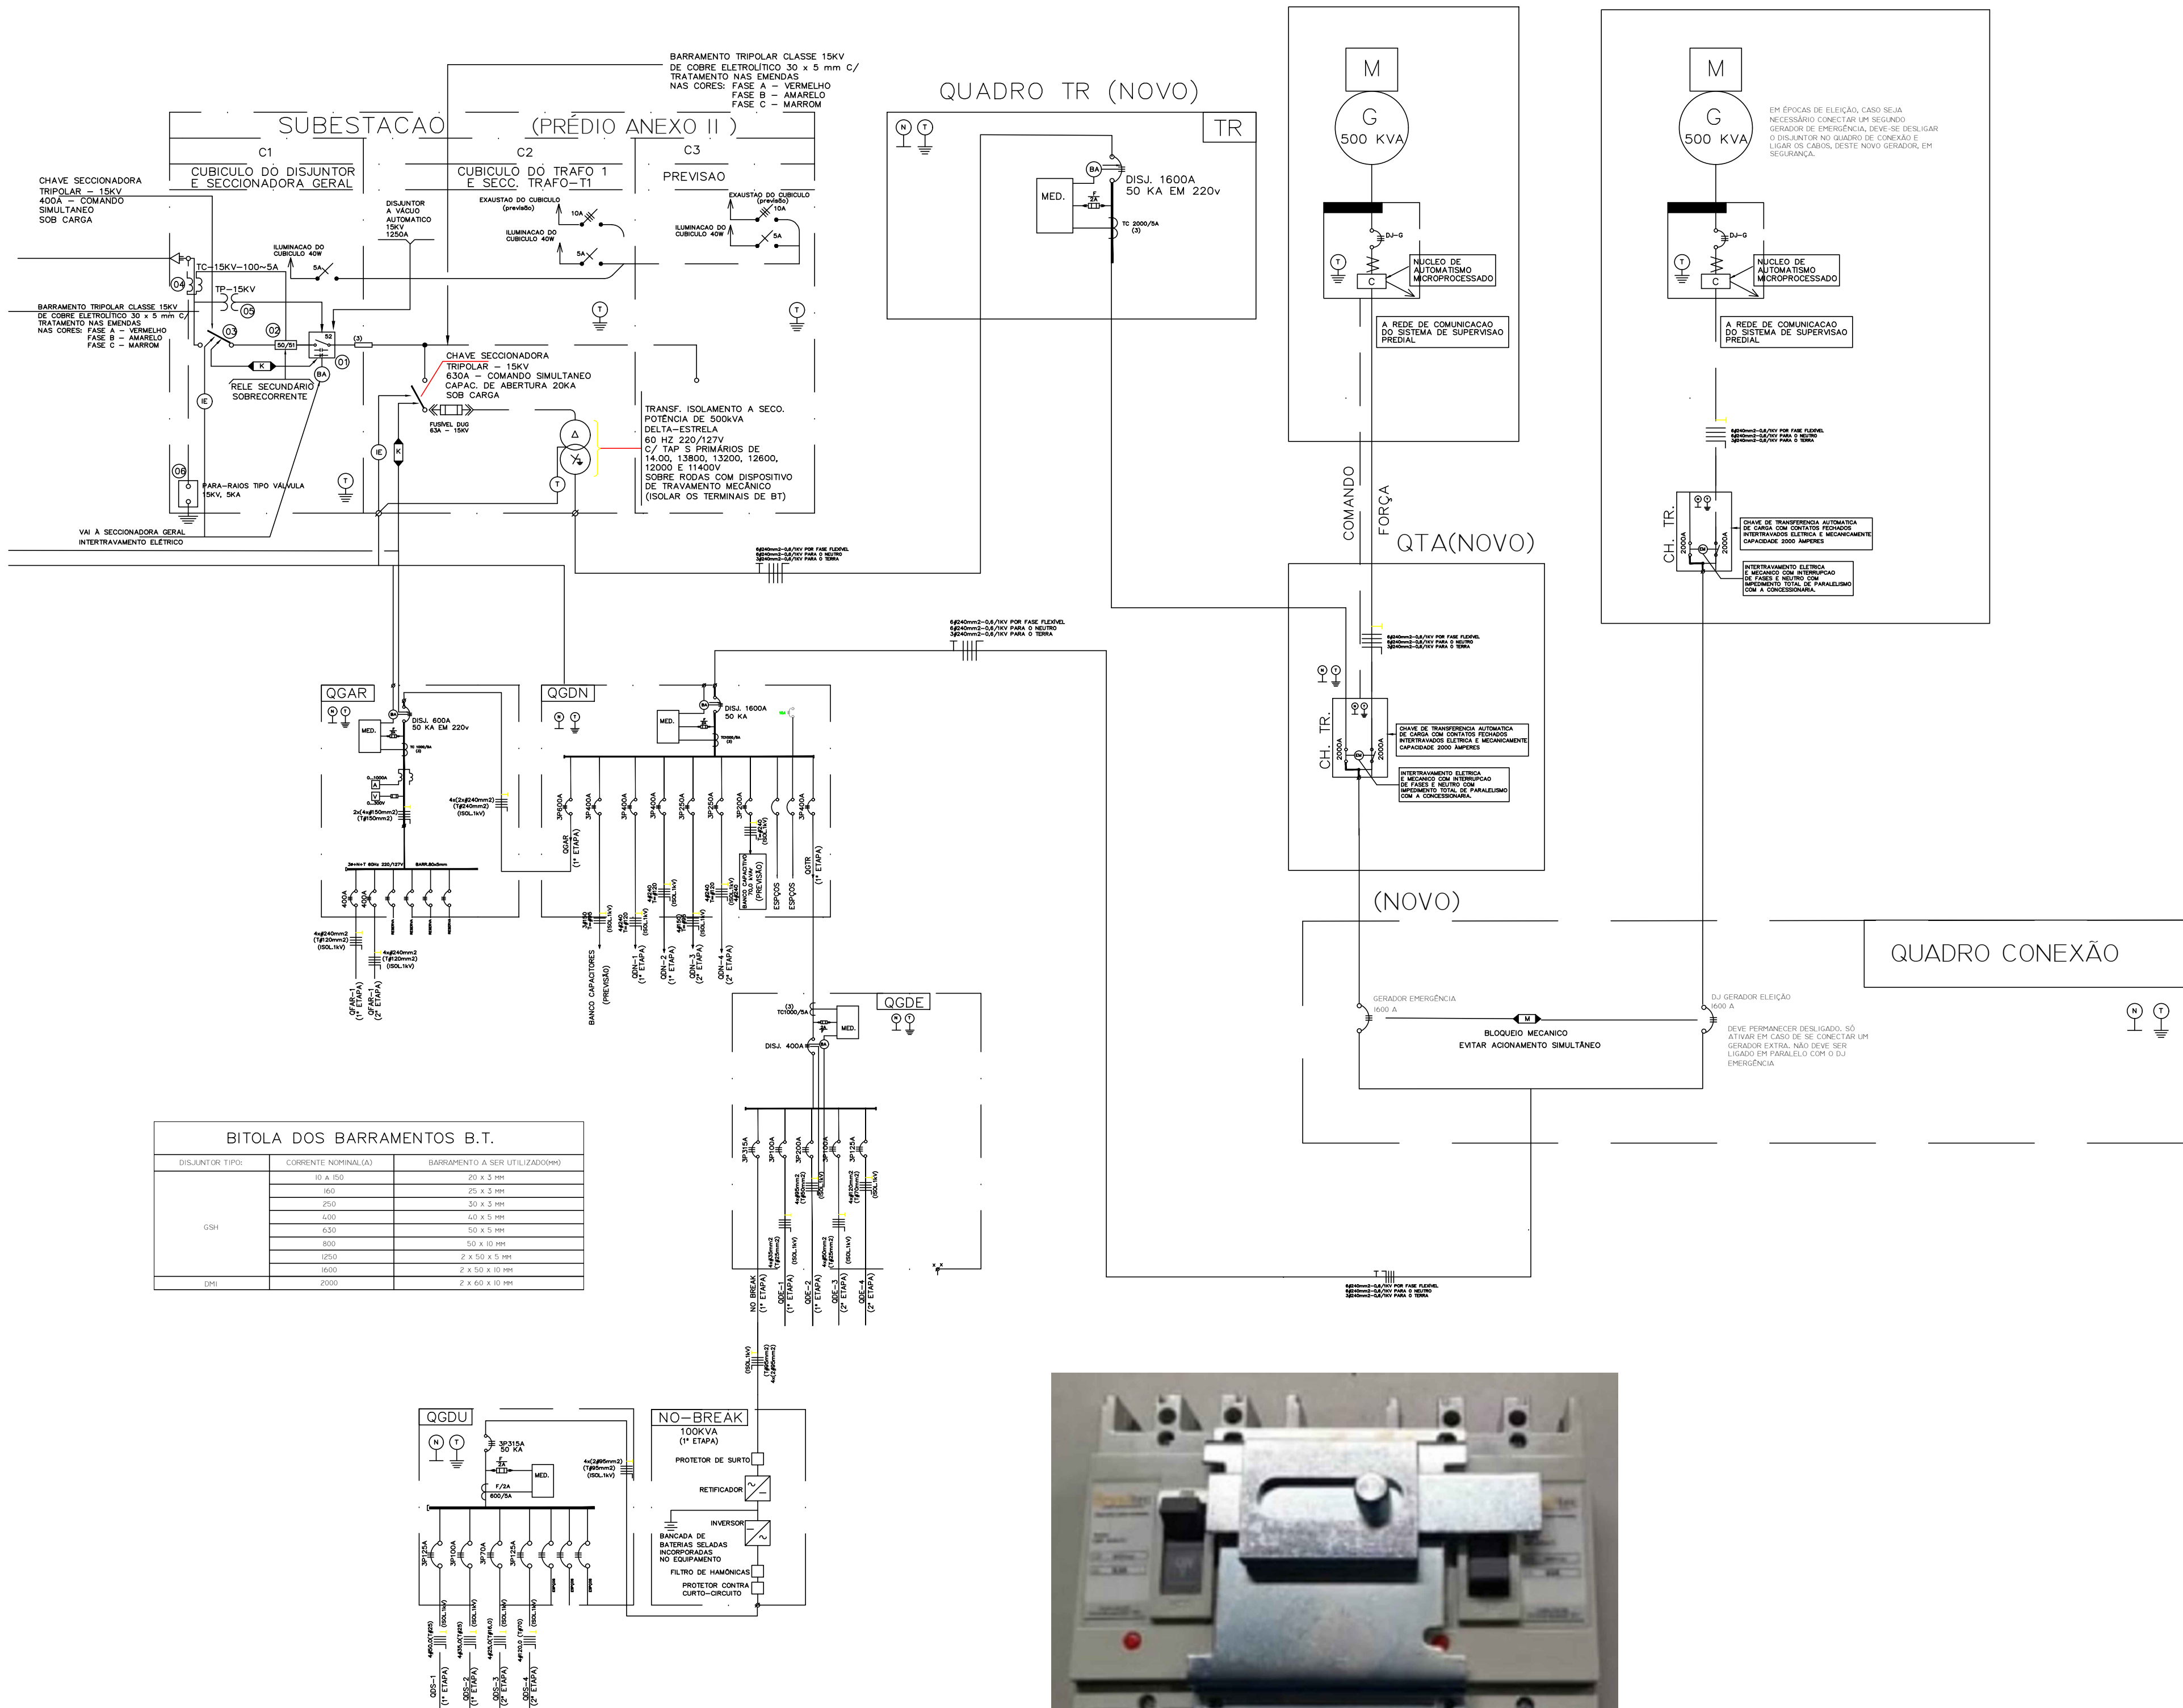

DETALHE TRAVA MECÂNICA

ARQUITETURA
CONSTRUÇÕES E
SERVIÇOS

CNPJ 21.162.729/0001-34

PODER JUDICIÁRIO FEDERAL

TRIBUNAL REGIONAL ELEITORAL DA BAHIA

SECRETARIA DE GESTÃO DE SERVIÇOS

COORDENADORIA DE OBRAS E MANUTENÇÃO PREDIAL

SEÇÃO DE PROJETOS E OBRAS

NOME DA CONSTRUÇÃO

TRIBUNAL REGIONAL ELEITORAL DA BAHIA - SUBESTAÇÃO ANEXO II

TIPO SERVIÇO

PROJETO

ENDEREÇO DA OBRA

10 AVENIDA DO CAB 150 - CENTRO ADMINISTRATIVO - CEP 41.745-901

MUNICÍPIO

SALVADOR - BAHIA

IDENTIFICAÇÃO DA PLANTA

PROJETO REFORMA SUBESTAÇÃO ANEXO II

SISTEMA PARA CAPACIDADE 2 GERADORES

RESPONSÁVEL TÉCNICO

LUIZ SERGIO DA SILVA LIMA

CAU / CREA

16098-D

DESENHO

LUIZ SERGIO DA SILVA LIMA

ARQUIVO

ESCALA

S/ESCALA

DATA

AGOSTO/2025

REVISÃO

00/00

TIPO PROJETO

ELÉTRICO

PRANCHETA

EP 01