


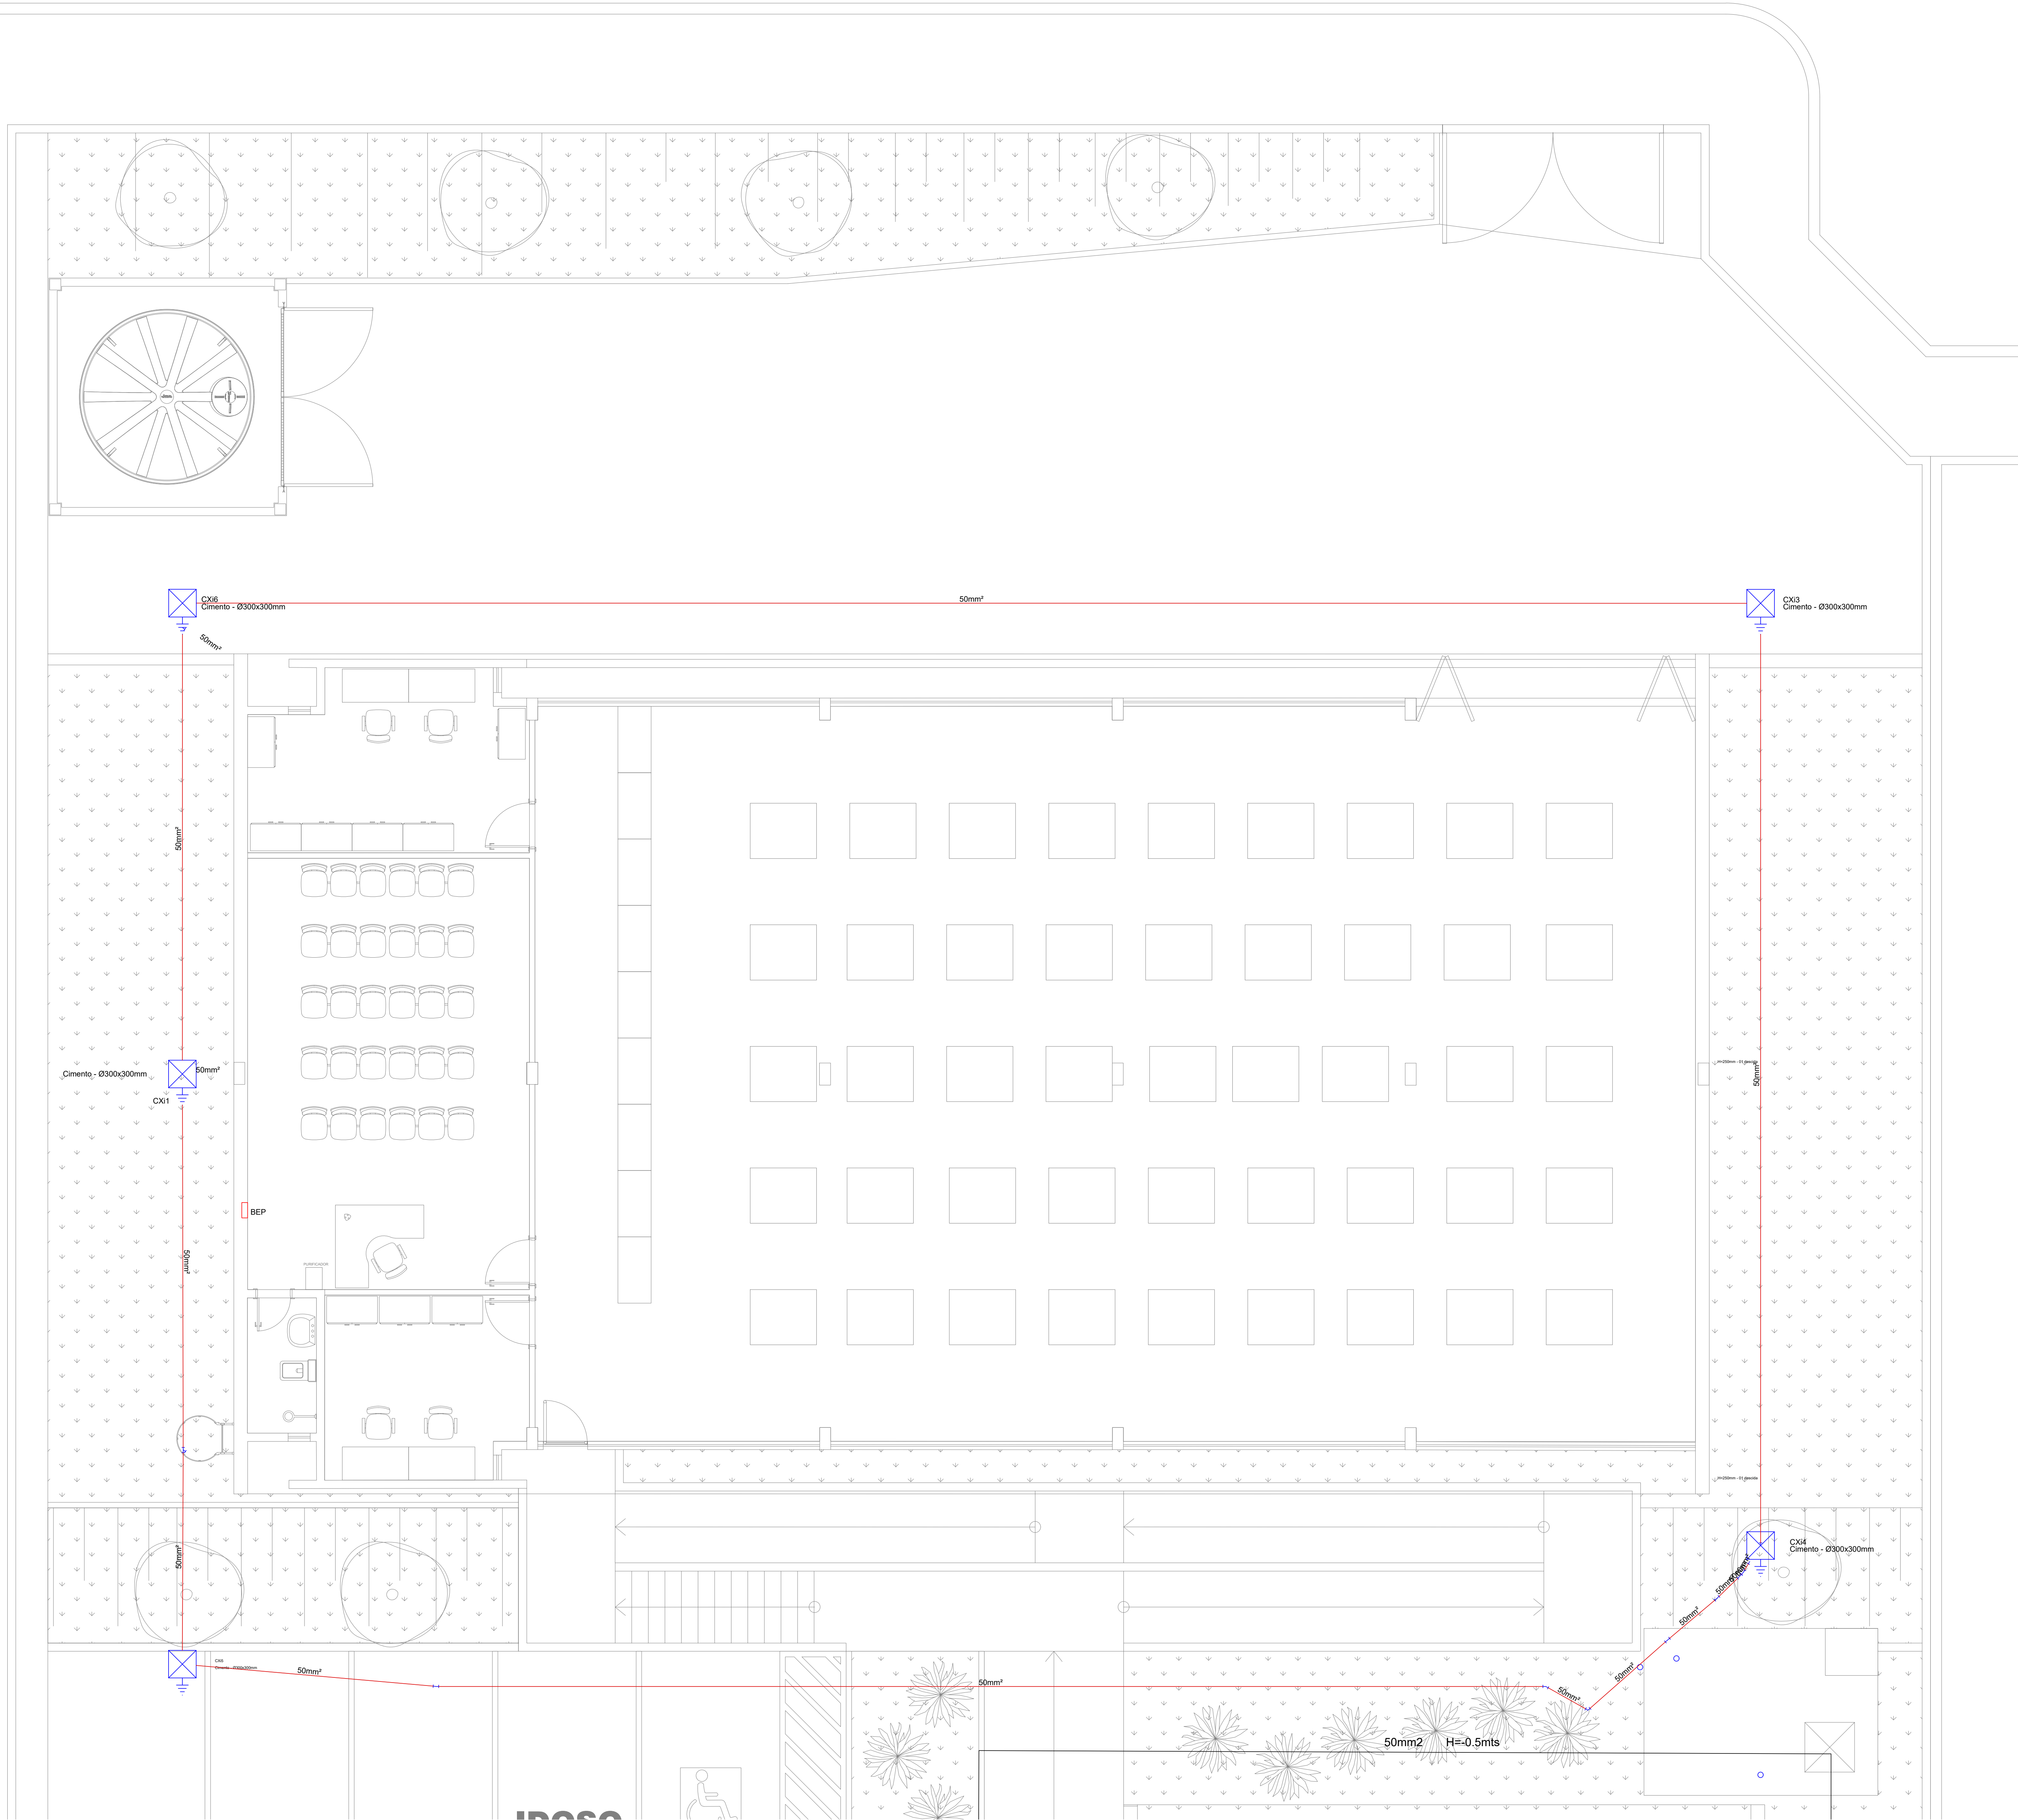

LEGENDAS

Legenda detalhada
Captor Franklin - H=250mm - 1 descida
Captores
Captor Franklin
H=250mm - 01 descida

SPDA

Cabo cobre nú 50mm2
Cabo cobre nú 35mm2

Caixa de inspeção com haste de aterramento $\frac{3}{8}$ " e conector a compressão

NOTAS

1 - O PROFISSIONAL QUE EXECUTAR O SERVIÇO DEVERÁ CONFERIR AS MEDIDAS NO LOCAL

PROPRIETÁRIO: TRIBUNAL REGIONAL ELEITORAL DA BAHIA

RESPONSÁVEL TÉCNICO: LUIZ SERGIO DA SILVA LIMA

REV	DATA	RESPONSÁVEL	DESCRIÇÃO
R01	10/2025	ACS	EMIÇÃO INICIAL
REV. Nº	DATA	RESPONSÁVEL	DESCRIÇÃO



ACSONSISTEMAS DE PROTEÇÃO E SERVIÇOS

PODER JUDICIÁRIO FEDERAL

TRIBUNAL REGIONAL ELEITORAL DA BAHIA

SECRETARIA DE GESTÃO ADMINISTRATIVA E DE SERVIÇOS

COORDENADORIA DE OBRAS E MANUTENÇÃO PREDIAL

SEÇÃO DE PROJETOS E OBRAS

CNPJ: 21.162.728/0001-34

NOME DA CONTRATAÇÃO		TIPO SERVIÇO	
FÓRUM ELEITORAL DO TRE-BA		PROJETO EXECUTIVO	
ENDEREÇO DA OBRA		MUNICÍPIO	
RUA PADRE ALFREDO HASLER, 740, VILA REGINA		BARREIRAS - BA	
IDENTIFICAÇÃO DA PLANTA			
FÓRUM ELEITORAL DE BARREIRAS			
ATERRAMENTO/BEP DEPOSITO DE URNAS			
RESPONSÁVEL TÉCNICO		CAU / CREA	TIPO PROJETO
ENG. LUIZ SERGIO DA SILVA LIMA		16095-D	ELÉTRICO
PROJETO		ANEXO	PROJETO
LUIZ SERGIO		DEMANDAS BARREIRAS TRE	
ESCALA	DATA	REVISÃO	
1/50	NOVEMBRO/2025	00	

FORMATO DA FOLHA: A1 (594mmx841mm)